



Begane grond
1 : 50

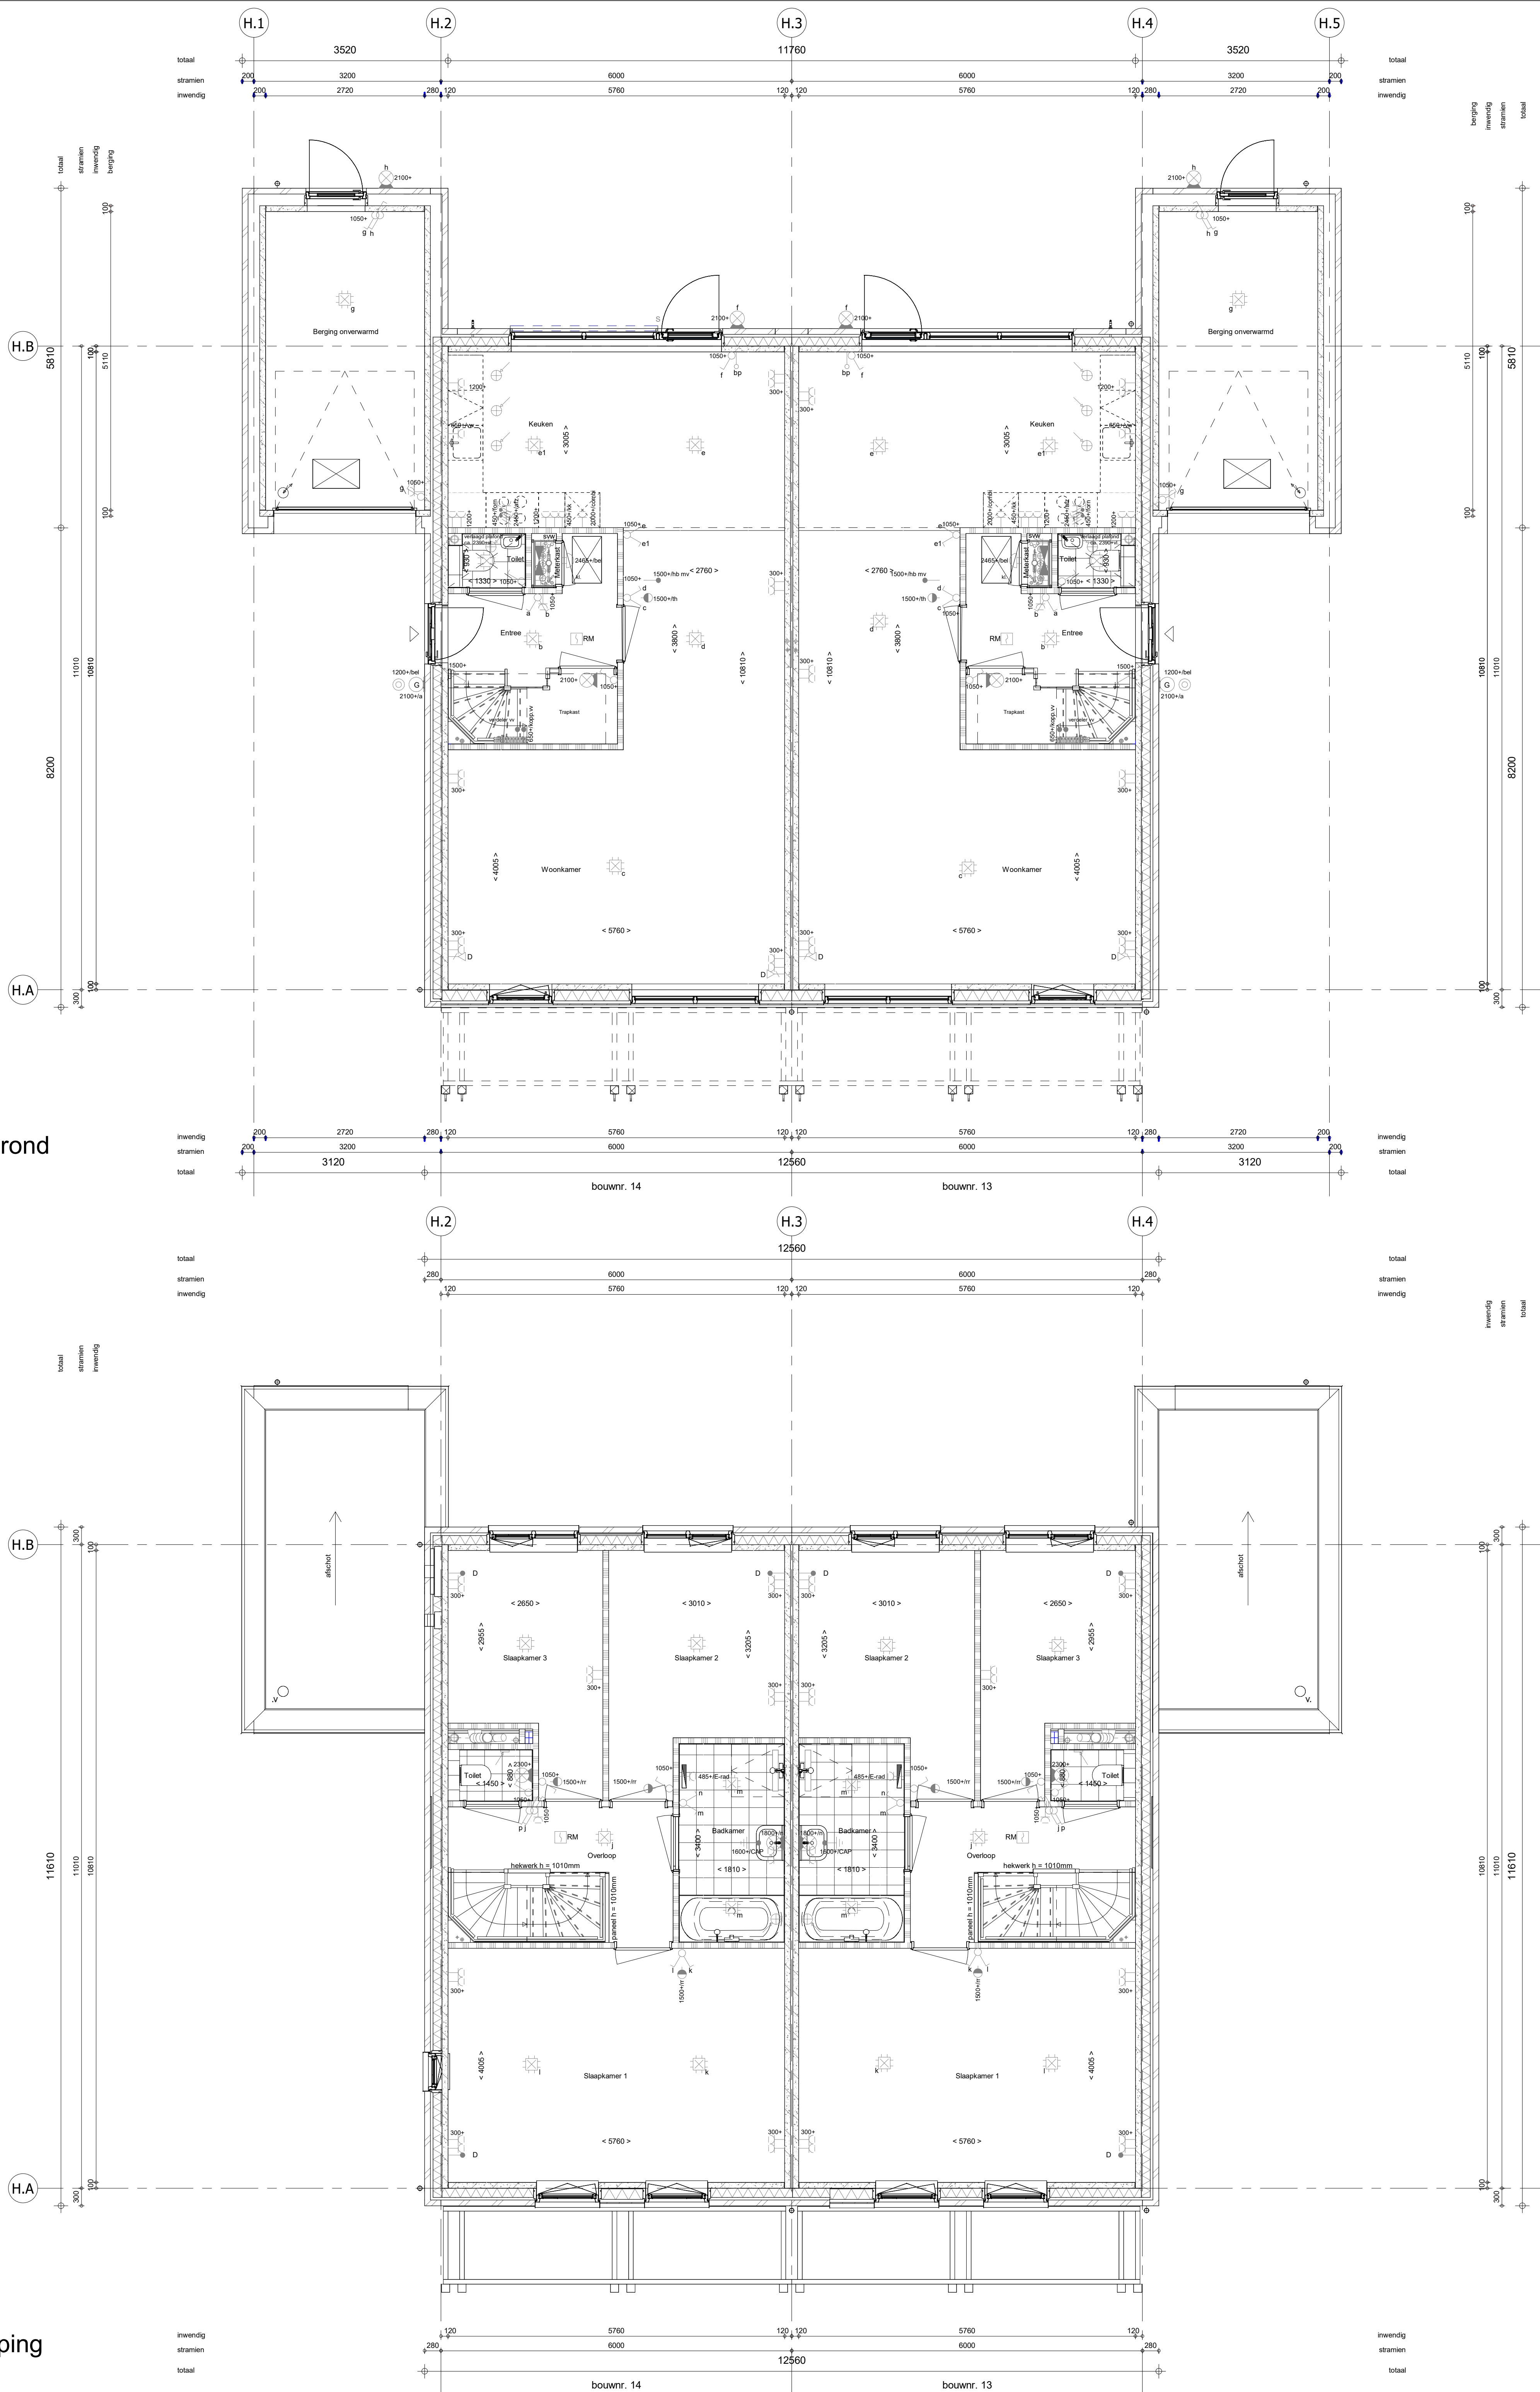

1e verdieping
1 : 50

2e verdieping
1 : 50

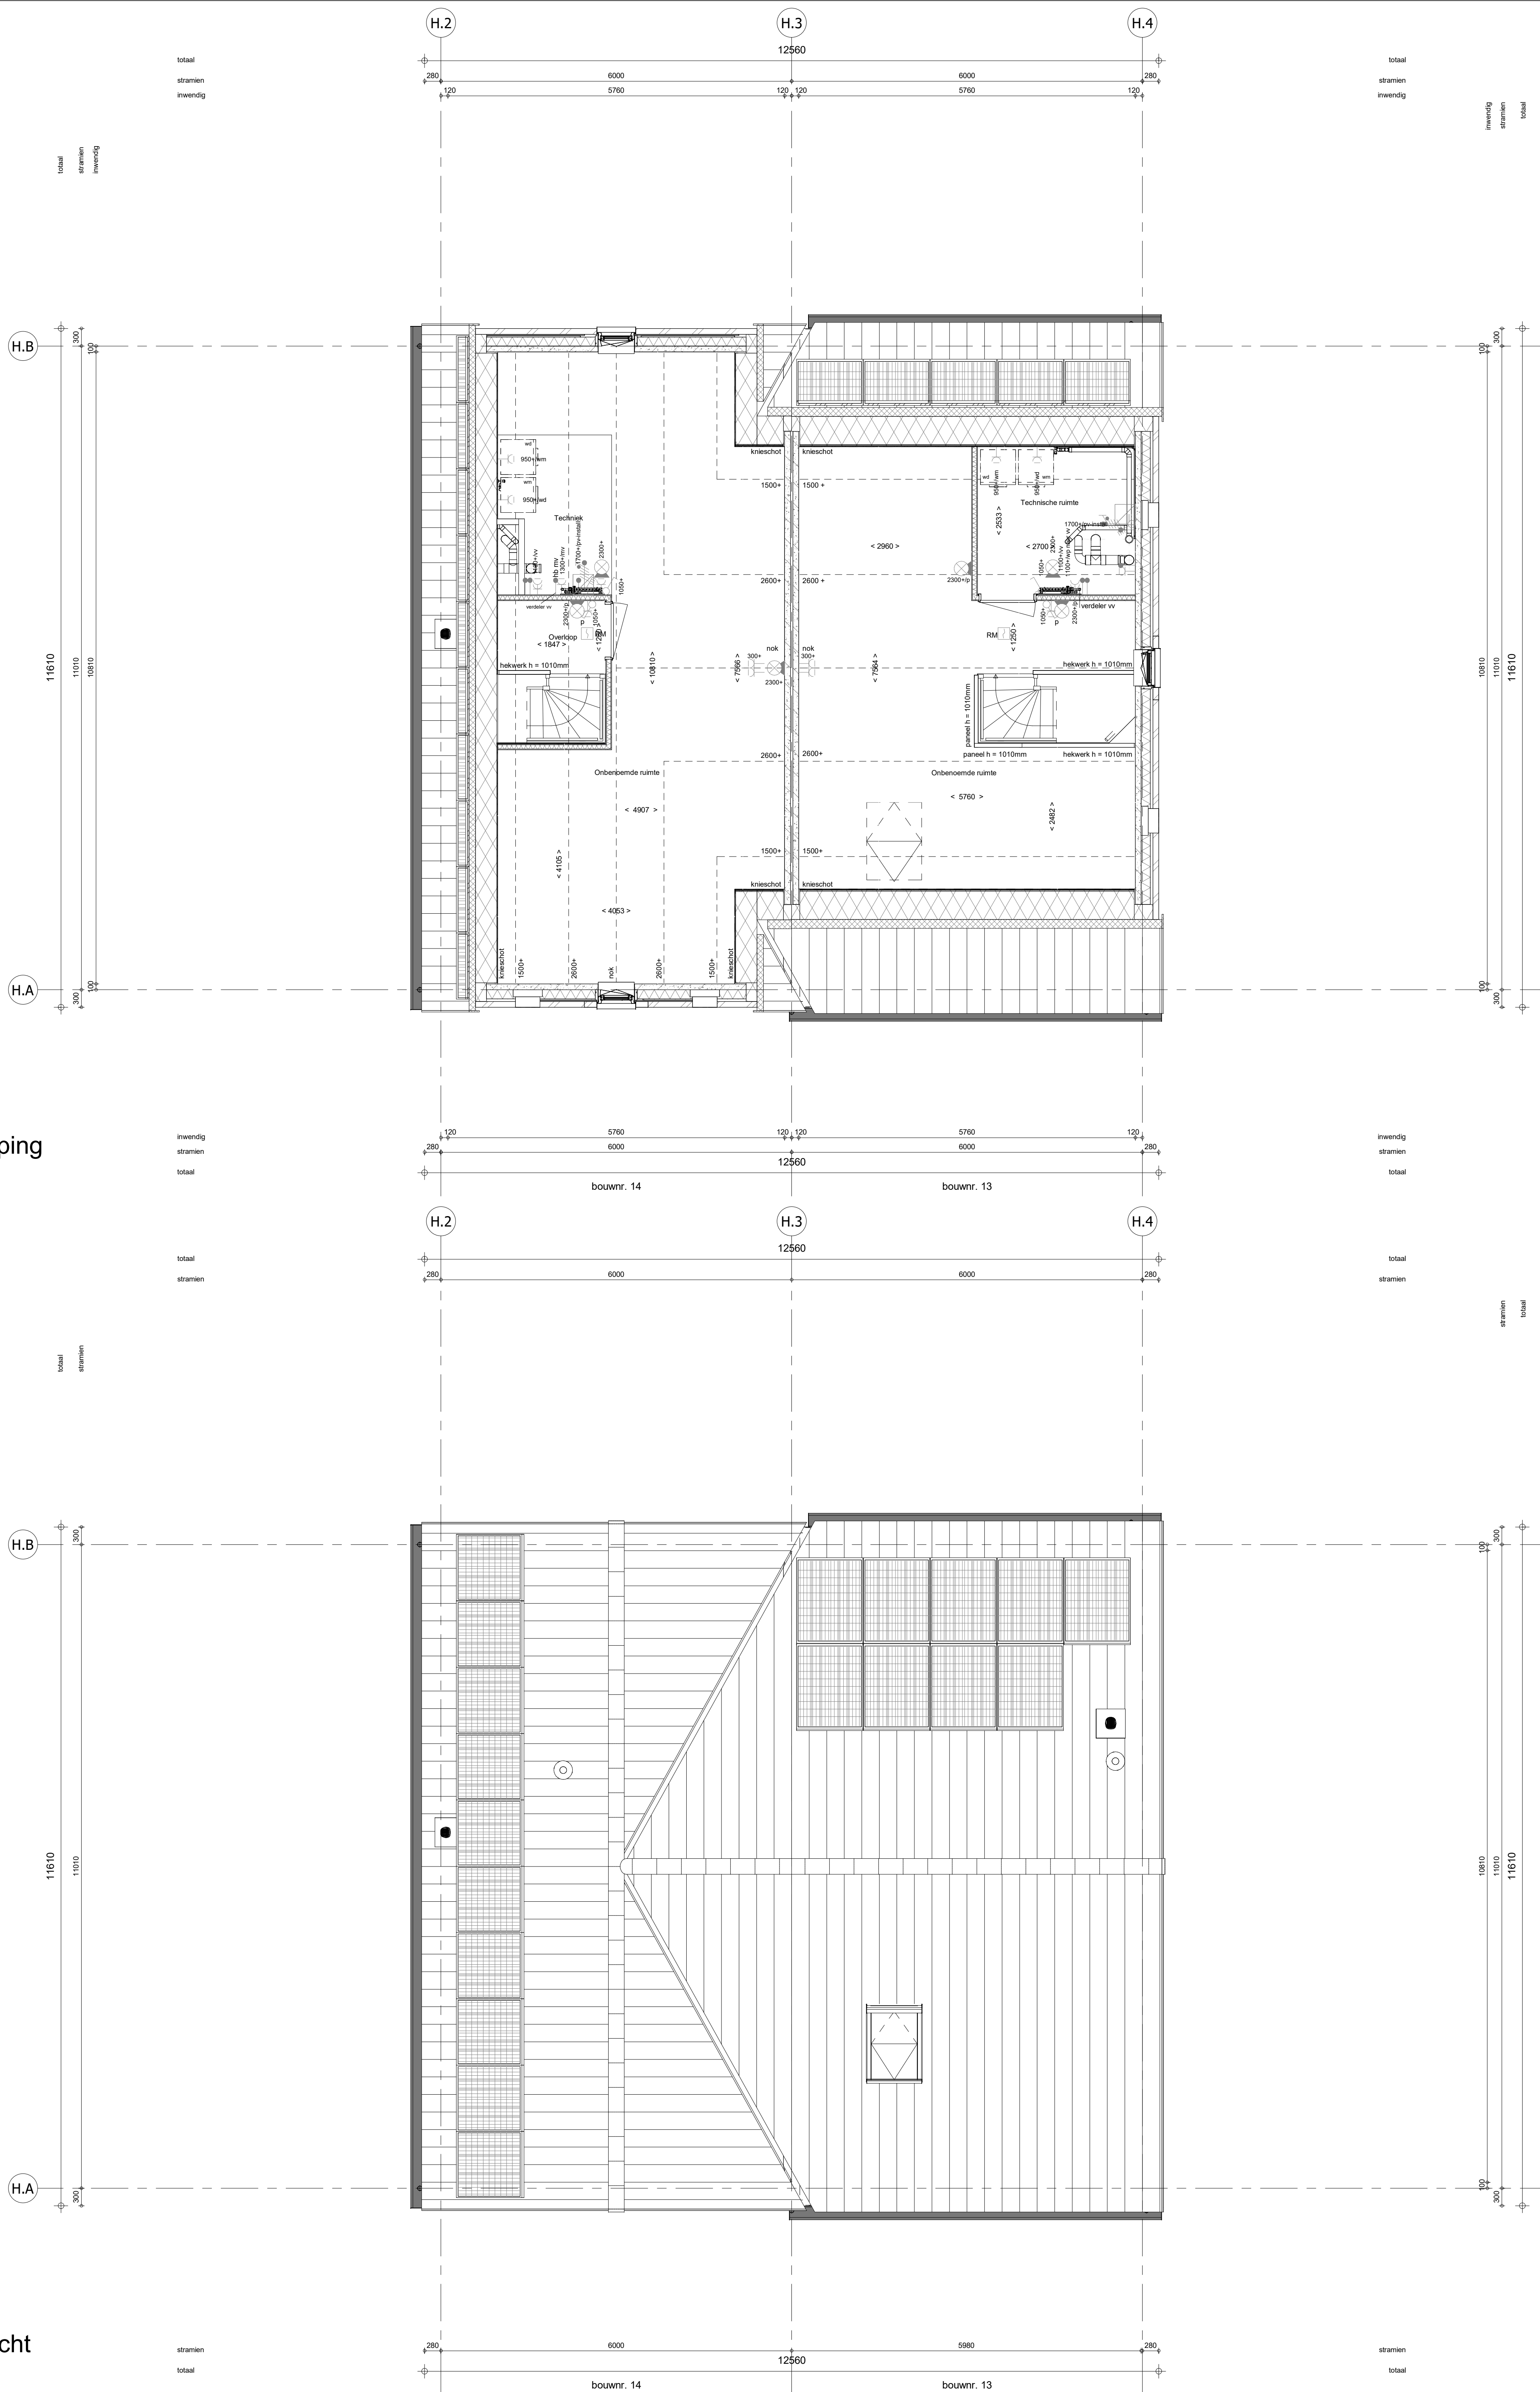

Dakaanzicht
1 : 50

- ### ELEKTRISCHE INSTALLATIE
- Aansluitpunt 1 fase, nul en beschermingscontact pv-install bedraad, niet afgemonteerd (buis in nk)
 - Aansluitpunt voeding PV-installatie (indien PV-install aanwezig)
 - Aansluitpunt niet bedraad
 - Aansluitpunt DATA (UTP), bedraad niet afgemonteerd
 - Aansluitpunt DATA (UTP), bedraad en afgemonteerd
 - Doorbrel
 - Centraal aansluitpunt
 - Centraalschakelaar fiv verlichting
 - Beldrukker
 - Enkelzijdige schakelaar met wandcontactdoos
 - Aansluitpunt fiv armatuur op wand
 - Rookmelder, optisch op lichtnet conform NEN 2555
 - Schakelaar, enkelzijdig
 - Schakelaar, serie
 - Schakelaar, wissel
 - Schakelaar, wissel, 2-voudige uitvoering
 - Schakelaar, wissel, enkelzijdig
 - Schakelaar, 3-standen fiv bediening ventilatie
 - Thermostaatruimteventilator (h / r)
 - Handbediening mechanische ventilatie (h / r)
 - Ventilatorbediening
 - Wandcontactdoos 1-voudig met beschermingscontact
 - Wandcontactdoos 1-voudig met beschermingscontact, waterdicht
 - Wandcontactdoos 2-voudig met beschermingscontact, verticaal
 - Wandcontactdoos 2-voudig met beschermingscontact, horizontaal
 - Wandcontactdoos met wisselschakelaar
 - Wandcontactdoos, perilex, mv 230V fiv forum
 - Wandcontactdoos, perilex, mv 230V WP 400V
 - Dakdoorvoer t.b.v. PV (glad dak)
 - PV-paneel
 - PV-paneel ter indicatie, aantal en positie van schakelen van lading
 - Aantal PV-panelen conform de specifieke bouwnummer BENG berekening

- ### CENTRALE VERWARMING EN WATERINSTALLATIE
- hwa = hermetiekwaterkroon - voor posities zie blokkoverzicht
 - opstelplaats verdelers - vloerverwarming
 - verwarmingselement in badkamer elektrisch
- ### MECHANISCHE INSTALLATIE
- mv = opstelplaats mechanische ventilatie plafond
 - afzuigpunt mechanische ventilatie plafond
 - afzuigpunt mechanische ventilatie wand
- ### RENOVOOI GEVEL
- A = ausrooster
 - V = ventilatieoster
 - = doorvalveilig glas

- ### BOUWKUNDIG
- knipput
 - entree symbol
 - betonwanden
 - isolatie
 - metsewerk
 - gasbeton
 - ongelooide lichte scheidingwand
 - geïsoleerde lichte scheidingwand
 - HSB-wand
 - houten wand berging / zij-aanbouw
 - dakpakket
 - ribbenvloer
 - plaatvloer
 - okvloer
 - wm = wasmachine
 - w = wasdroger
- ### RENOVOOI BEGLAZING
- inbraakwerendheidsklasse 2 volgens NEN 5096
 - beglazing dubbel isolerend
 - beglazing triple isolerend
 - beglazing dubbel isolerend, lichteveilig
 - beglazing triple isolerend, lichteveilig
 - beglazing dubbel isolerend, doorvalveilig
 - beglazing triple isolerend, doorvalveilig
 - beglazing, matglas
 - beglazing, 30 min. brandwerend
 - beglazing, geluïdwerend
 - beglazing, zonerend
 - Drainroeing
 - Warmte afname
 - Krijtstreepmethode
 - gedeelte ordbeweging
- ### OPSTELPLAATS
- wm = wasmachine
 - w = wasdroger

RENOVOOI BOUWBESLUIT		
Algemeen		
- gebruiksfunctie = woonfunctie		
- toe te passen bouwproducten dienen te zijn voorzien van een door ministerie goedgekeurde kwaliteitsverklaring (KOMO, KIWA, KEMA, BRL of CE-markering)		
Veiligheid		
- constructieve veiligheid conform NEN-EN 1990 en NEN-EN 1991 voor stoeboelastingen		
- woongescheiden wanden WDBO 60min		
- constructieve brandveiligheid = 60 minuten		
- iedere woning is in zijn geheel één brandcompartiment		
- trap conform eisen reguliere trap woningbouw omschreven in tabel 2.33 van het bouwbesluit		
- leuning aan één zijde van de trap op een hoogte tussen 0,8m en 1,0m, gemeten boven de voorank van het tredvlak		
- inbraakwerendheid: minimaal weerstandsklasse 2 conform NEN 5087 en NEN 5096		
Gezondheid		
- geluidwering van buiten, installaties en tussen ruimten onderling conform NEN 5077 en NPR 5070		
- geluidwering van de woning en van installaties van aangrenzende percelen is niet hoger dan 30 dB		
- weging van vocht (buiten) conform NEN 2778		
- toilet en badkamer voorzien van vloer- en wandtegels (wandtegels in toilet tot 120+ vloer, in badkamer tot plafond)		
- lichtbrenging en spulvoorziening conform NEN1087 en NPR1088		
- weging van ratten en muizen, uiterste schiedingsconstructie dient geen openingen te bezitten breder dan 10mm		
- daglicht conform NEN 2057		
Bruikbaarheid		
- vrije doorgang verkeersroute en toegang conform artikel 4.22 en 4.23 van het bouwbesluit		
- opstelplaatsen aanecht, kooktoestel, verwarmingstoestel en warmwaterboiler conform artikel 4.38 en 4.39 van het bouwbesluit		
- buitenberging en buitervuimte conform afdeling 4.5 en 4.6 van het bouwbesluit		
Energiezuinigheid		
- energiezuinigheid (BENG 1, 2 & 3) conform NTA 8800		
- oververhitting bij een woonfunctie (TOJui) conform paragraaf 5 van NTA8800 - indien van toepassing		
Bouwkundige afmetingen		
- Rdcvloer = 4,00 m ² /m ²	- Isolatie vloeropbouw =	- warmteoplossing = warmte niet natuurlijk
- Rdcgevel = 4,70 m ² /m ²	- warmteoplossing =	- vloerverwarming LT
- Rdcdak = 6,30 m ² /m ²	- warmteoplossing =	- ventilatiesysteem = Zehnder ComfoFan S 022 + ZR-roosters
- Uw (hout) = 1,40 W/m ² /K		
- Uw (kunststof) = 1,32 W/m ² /K		
- voor prestatieresultaten zie rapportage bouwfysica		
INSTALLATIES		
- leidingdoornvoeren en mantelbuis ten behoeve van metersruimte conform NEN2768		
- elektrische installaties conform voorschriften NEN1010 en NPR 5310		
- rookmelders conform NEN 2555		
- drinkwaterinstallatie conform voorschriften NEN 1006		
- afvoer van huishoudelijk afvalwater (niet fecalien) conform NEN 3215 en NTR 3216		
- afvoer van riwastewater conform NEN 3215 en NTR 3216		
- ventilatiesysteem: natuurlijke toevoer/ mechanische afvoer		
- lengten ventilatieaansluiting volgens opgaaf rapportage bouwfysica		
Wijziging nr. Wijziging datum Wijziging omschrijving		
Projectnaam: Parkoever		
Projectlocatie: Nijmegen		
Projectnr.: G108457 / V024-07500-48		
Oprichter: Heijmans Woningbouw BV		
Architect: HWC Architect		
Projectfase: Verkoopontekening		
Onderwerp: Plattegronden		
Blok H bwnr. 13 en 14		
Heijmans Woningbouw		
Formaat: A3 verticaal		
Schaal: 1:50		
Datum: 05-06-2020		
Gek.: VDB		
VK-1.020 blok H		