
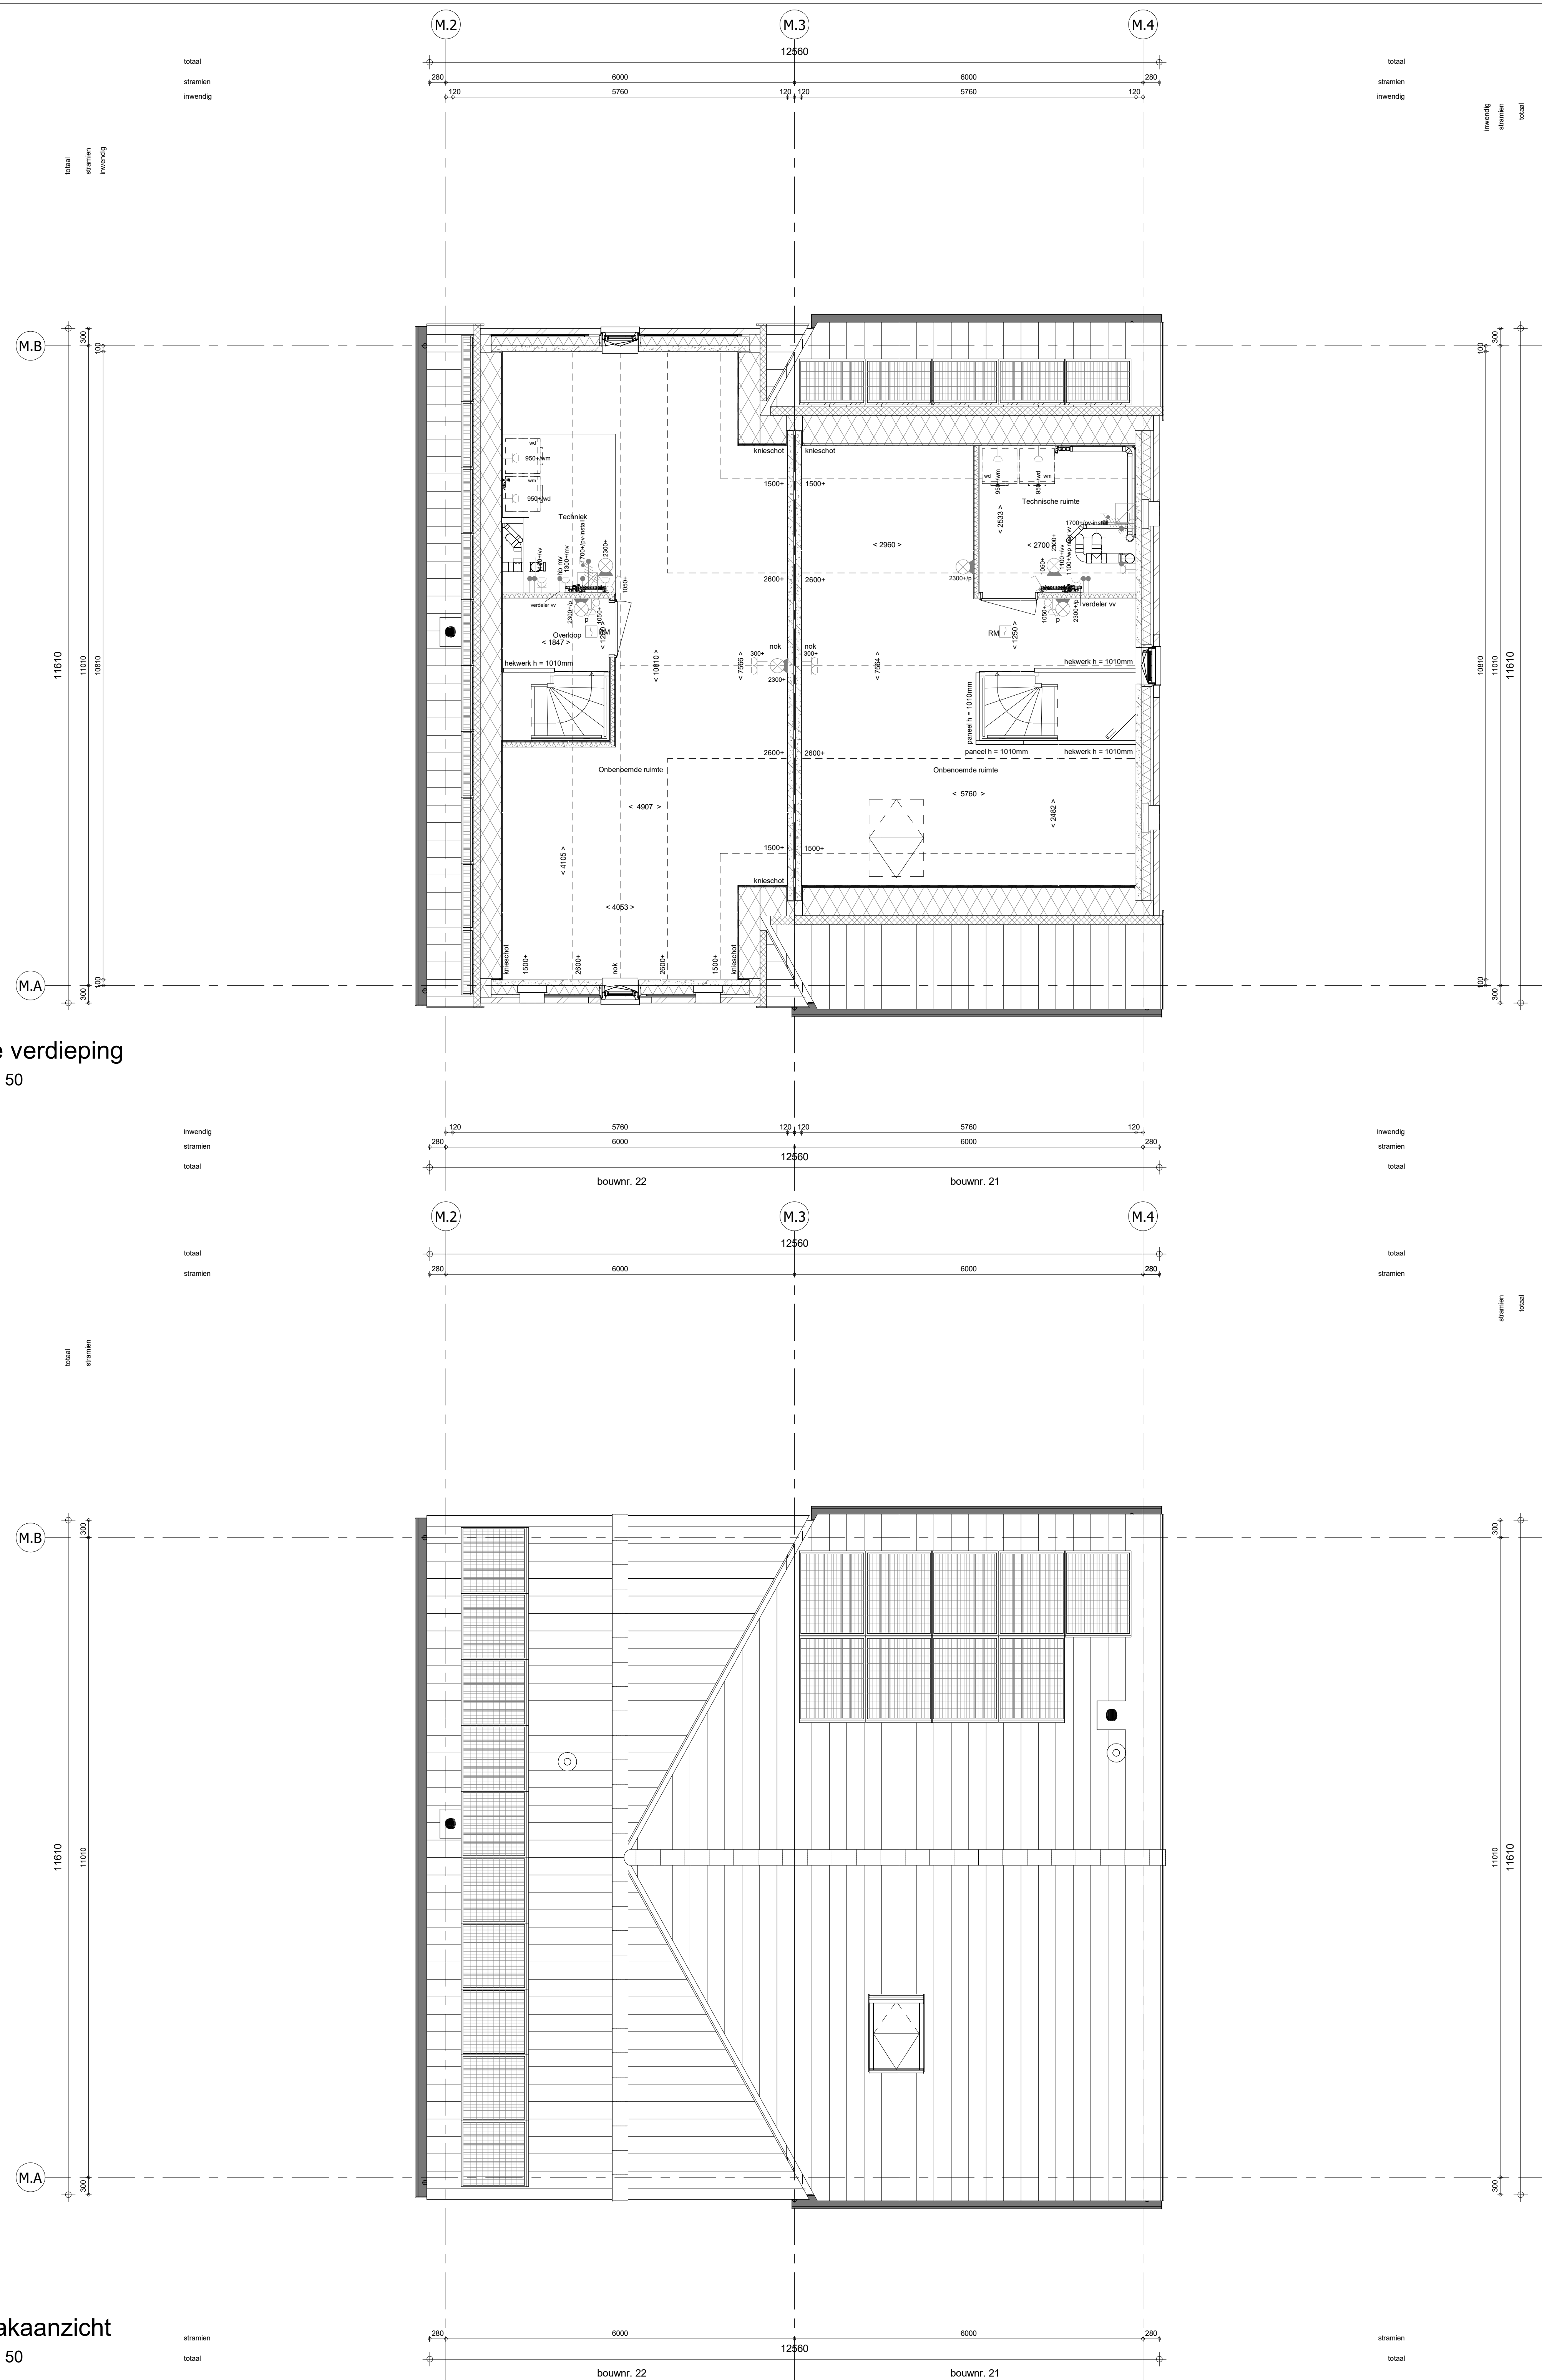


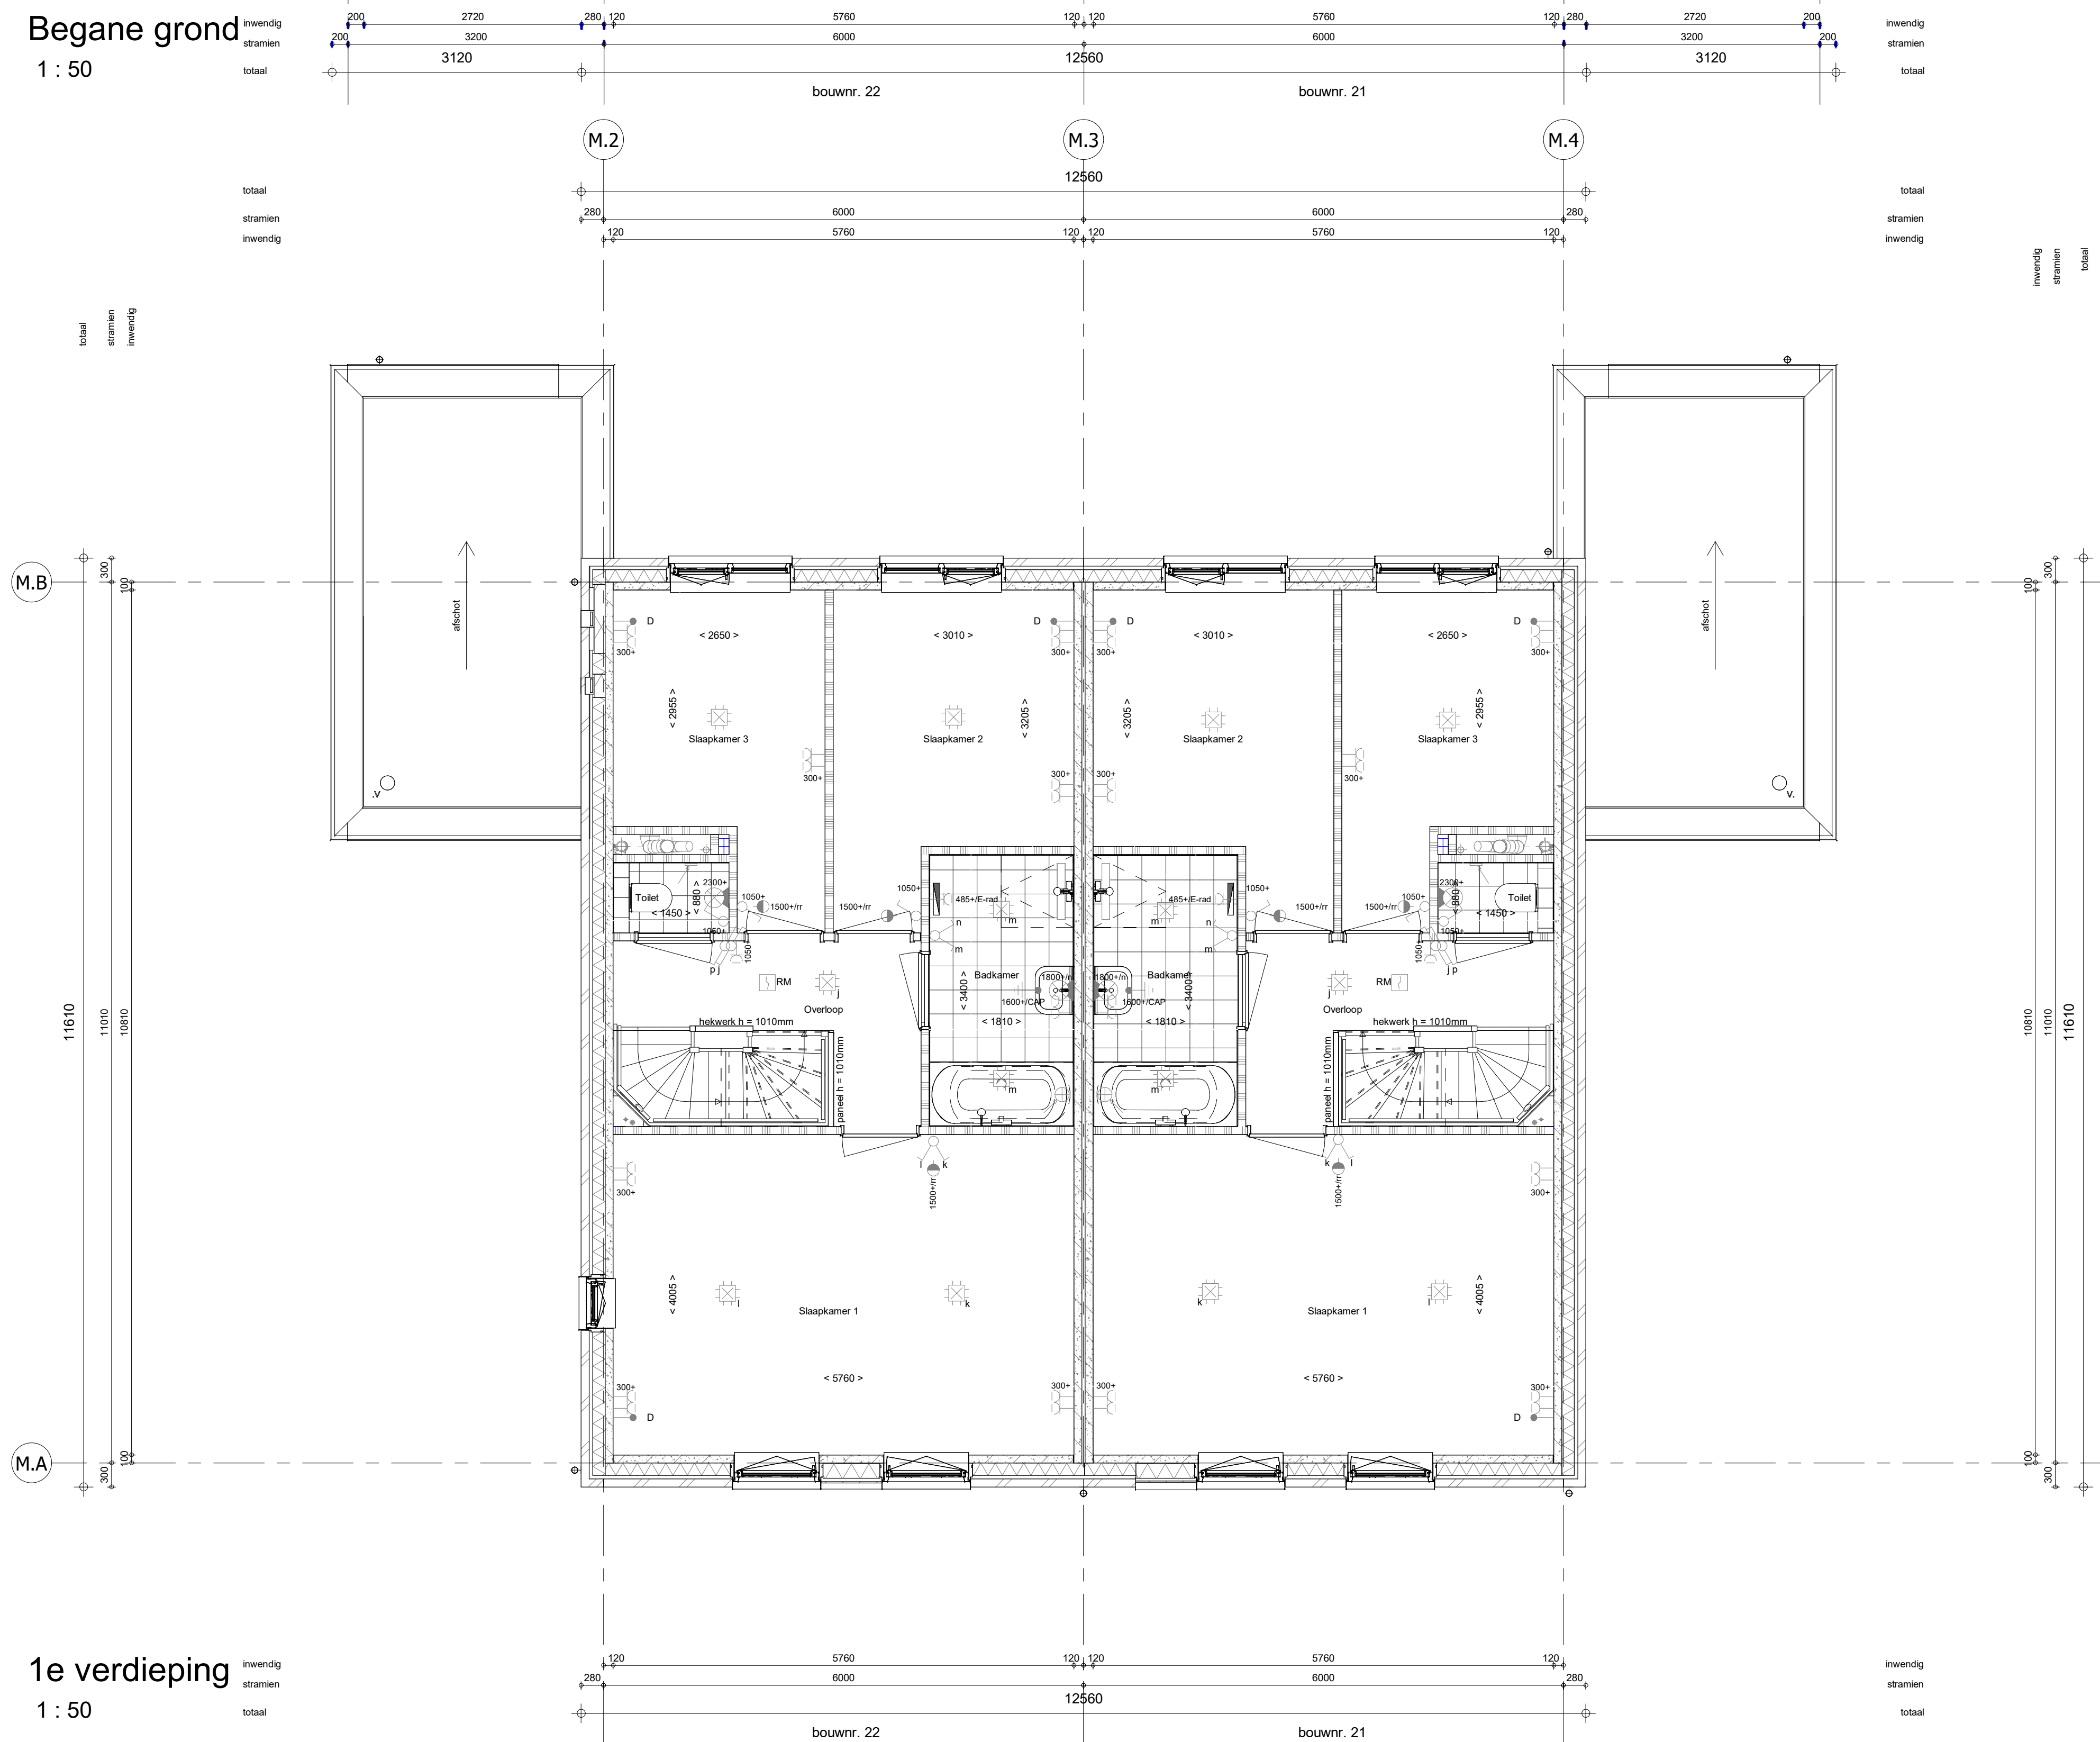

Aansluitpunt 1 fase, nul en beschermingscontact **pv-install bedraad, niet afgemonteerd** (toes in mk)

Aansluitpunt voeding PV-installatie (indien PV install aanwezig)

Aansluitpunt 1 fase, nul en beschermingscontact

Aansluitpunt DATA (UTP), bedraad niet afgemonteerd

Aansluitpunt DATA (UTP), bedraad en afgemonteerd

Deurtel

Centraal aardpunt

Centraals tbv verlichting

Beldrucker

Eekstijgige schakelaar met wandcontactdoos

Aansluitpunt tbv armatuur op wand

Rookmelder, optisch op lichtnet conform NEN 2555

Schakelaar, enkelpolig

Schakelaar, serie

Schakelaar, wissel

Schakelaar, wissel, 2-voudige uitvoering

Schakelaar, wissel/enkelpolig

Schakelaar, 3-standen tbv bediening ventilatie

Thermostaat/ruimteregelaar (th / r)

Wandbediening mechanische ventilatie (hb mv)

Verdelerslechting

Wandcontactdoos 1-voudig met beschermingscontact

Wandcontactdoos 2-voudig met beschermingscontact, waterdicht

Wandcontactdoos 2-voudig met beschermingscontact, verticaal

Wandcontactdoos 2-voudig met beschermingscontact, horizontaal

Wandcontactdoos met wisselschakelaar

Wandcontactdoos, perilex, 2x300V tbv forumis

Wandcontactdoos, perilex, mv 230V, WP 400V

Dakdoorvoer 1.5 v. (plat dak)

Rookteroverserving overnemer PV-installatie

PV-paneel

PV panelen ter indicatie, aantal en positie kan afwijken van tekening

aantal PV panelen conform de specifieke bouwnummer BENG berekening

CENTRALE VERWARMING EN WATERINSTALLATIE	
hwa  hemeelwaterafoor - voor posities zie blokkoverzicht	 opstelplaats verdelervloerverwarmingverwarmingselement in badkamer  elektrisch
MECHANISCHE INSTALLATIE	
mv  - opstelplaats mechanische ventilatie  afzuigpunt mechanische ventilatie plafond  afzuigpunt mechanische ventilatie wand	RENVOOI GEVEL  A suserooster  V ventilatiecrooster   doornveilig glas

BOUWKUNDIG	RENVOOI BEGLAZING
	— inbraakverwerdheidsklasse 2 volgens NEN 5096
	○ ○ beglazing dubbel isolierend
	○ ○ ○ beglazing triple isolierend, letselveilig
	○ ○ ○ beglazing triple isolierend, letselveilig
	○ ○ ○ beglazing dubbel isolierend, dooarsveilig
	○ ● ● beglazing triple isolierend, dooarsveilig
	M beglazing, matglas
	fl beglazing, 30 mm brandwerend
	▲ beglazing, geluidswerend
	▲ beglazing, zuiveringend
	
	Daarbij: Vegens 20 mm
	R 
	L 

RENVOOI BOUWLESUIT

Algemeen

- gebruiksfunctie = woonfunctie
- toe te passen bouwproducten dienen te zijn voorzien van een door ministerie
gegoedgekeurde kwaliteitsverklaring (KONING, KWA, KEMA, BRL of CE-markering)

Veiligheid

- constructieve veiligheid conform NEN-EN 1990 en NEN-EN 1991 voor stootbelastingen
- woningsschakelende wanden WbBDO 60min
- constructieve brandveiligheid = 60 minuten
- iedere woning is in zijn geheel één brandcompartiment
- trap conform eisen reguliere trap woningbouw omschreven in tabel 2.33 van het bouwbesluit
- leuning aan één zijde van de trap op een hoogte tussen 0,86m en 1,0m, gemeten boven de voorkant van het tredekraak
- vloerplaat minimum: minimaal weerstandsklasse 2 conform NEN 5087 en NEN 5096

Gezondheid

- geluidwering van buiten, installaties en tussen ruiten onderling conform NEN 5070 en NPR 5070
- geluidniveau als gevolg van installaties in de woning en van installaties van aangrenzende percelen is niet hoger dan 30 dB
- wering van vuil (buiten) conform NEN 2778
- geluid in badkamer: vloerplaat en wand/geluidsgeloei (wand/geloei in toilet tot 120m² vloer; in badkamer tot plafond)
- luchtkuivering en spoorzuivering conform NEN1087 of NPN1086
- wering van ratten en muizen, uitwendige scheidingconstructie dient geen openingen te bezitten breder dan 10mm
- dichtlicht conform NEN 2057

Bruikbaarheid

- gebruikte verkeersroute en toegang conform artikel 4.22 en 4.23 van het bouwbesluit
- optelplaatje aanrecht, kooktoestel, verwarmingstoestel en warmwatertoestel conform artikel 4.38 en 4.39 van het bouwbesluit
- buitergelegen en buiterluime conform artikel 4.51 en 4.6 van het bouwbesluit.

Energiezuinigheid	
- energiezuinigheid (BENG 1, 2 & 3) conform NTA 8800	
- overtuiging bij een woonformule (TOJA) conform paragraaf 5 van NTA8800 - indien van toepassing	
<u>bevoegdheid uitlenen</u>	<u>instelling uitlenen</u>
- Rijksweg = 4,00 m ² /kW	- warmtepomp
- Rijkzeel = 4,70 m ² /kW	- warmtewisselaar
- Rijkdal = 6,30 m ² /kW	- ventilatiesysteem
- Uw (huist) = 1,40 W/m ² K	
- Uw (bunastet) = 1,32 W/m ² K	
- voor prestatieresultaten zie rapportage bouwfysica	

INSTALLATIES

- ledingschoorven en mantelbuis ten behoeve van metersnuten conform NEN2768
- elektrotechnische installaties conform voorschriften NEN1010 en NPR 5310
- rookmelders conform NEN 2555
- drinkwaterinstallatie conform voorschriften NEN 1006
- afvoer van huishoudelijk afvalwater (niet fecaliën) conform NEN 3215 en NTR 3216
- afvoer van hemelwater conform NEN 3215 en NTR 3216
- ventilatiesysteem: natuurlijke toevoer/ mechanische afvoer
- lengten ventilatorrooster volgens opgaaf rapportage bouw fysica

Wijziging nr. Wijzigings datum		Wijziging omschrijving
Projectnaam:	Parkoever	
Projectlocatie:	Nijmegen	
Projectnr.:	G108407 /	
	VB24-079200-48	
Oprichters/over:	Heijmans Woningbouw BV	Overnamefeest 51 5242 JI Houdend Positie 171 5242 AD Houdend T 075 - 542 51 11 F 075 - 542 51 85
Architect:	HWC Architect	
Projectfase:	Verkooptekening	
Orderwerp:	Plattegronden	
	Blok M bwnr. 21 en 22	Formaat: A4 werkblad Schaal: 1:50 Datum: 05-06-2025 Status: VDS WK-1.050 blok M