
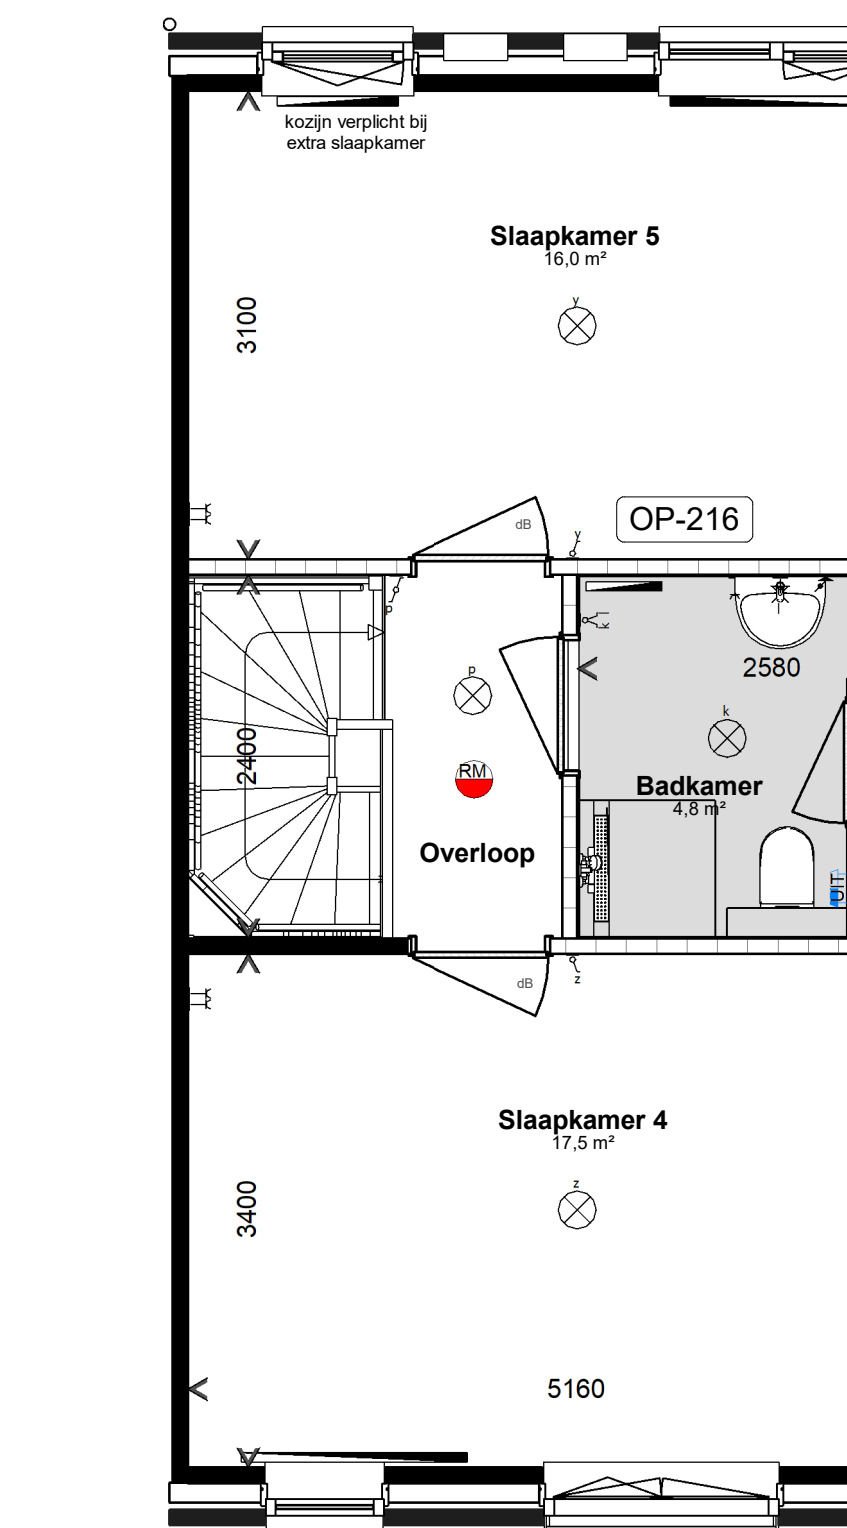
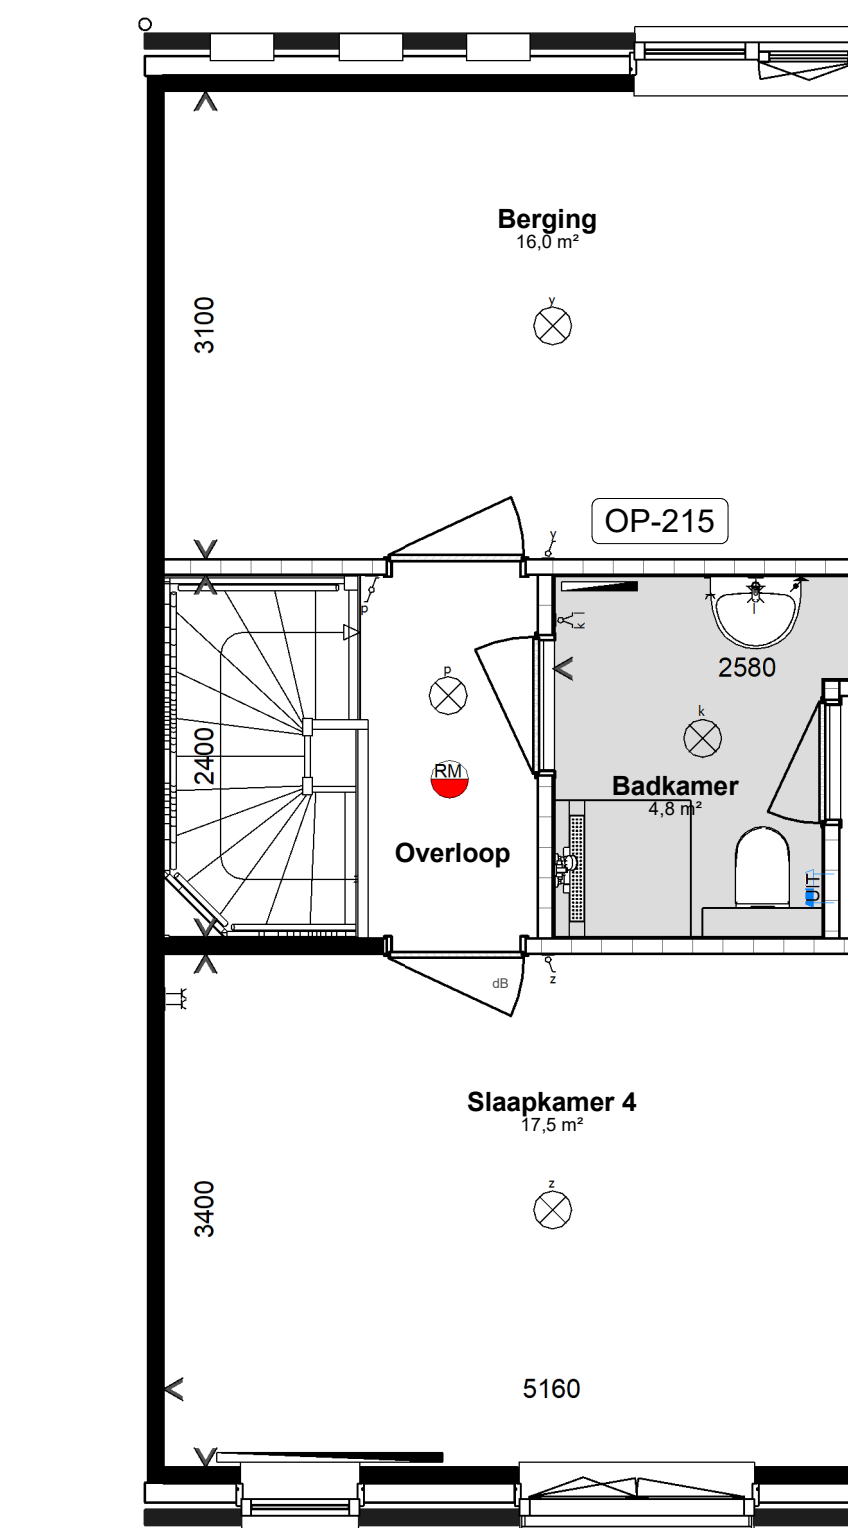
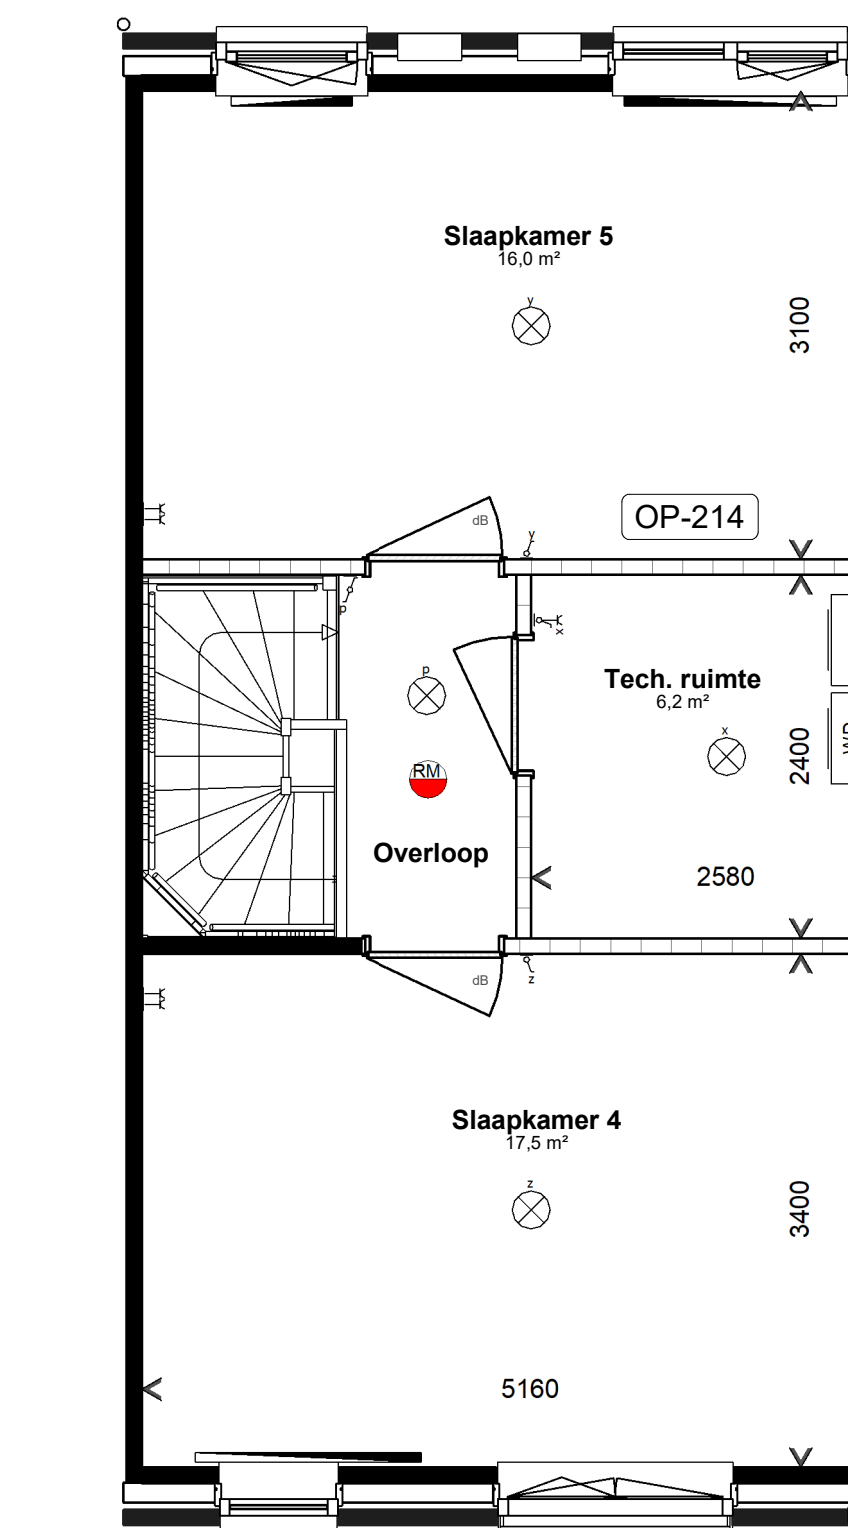
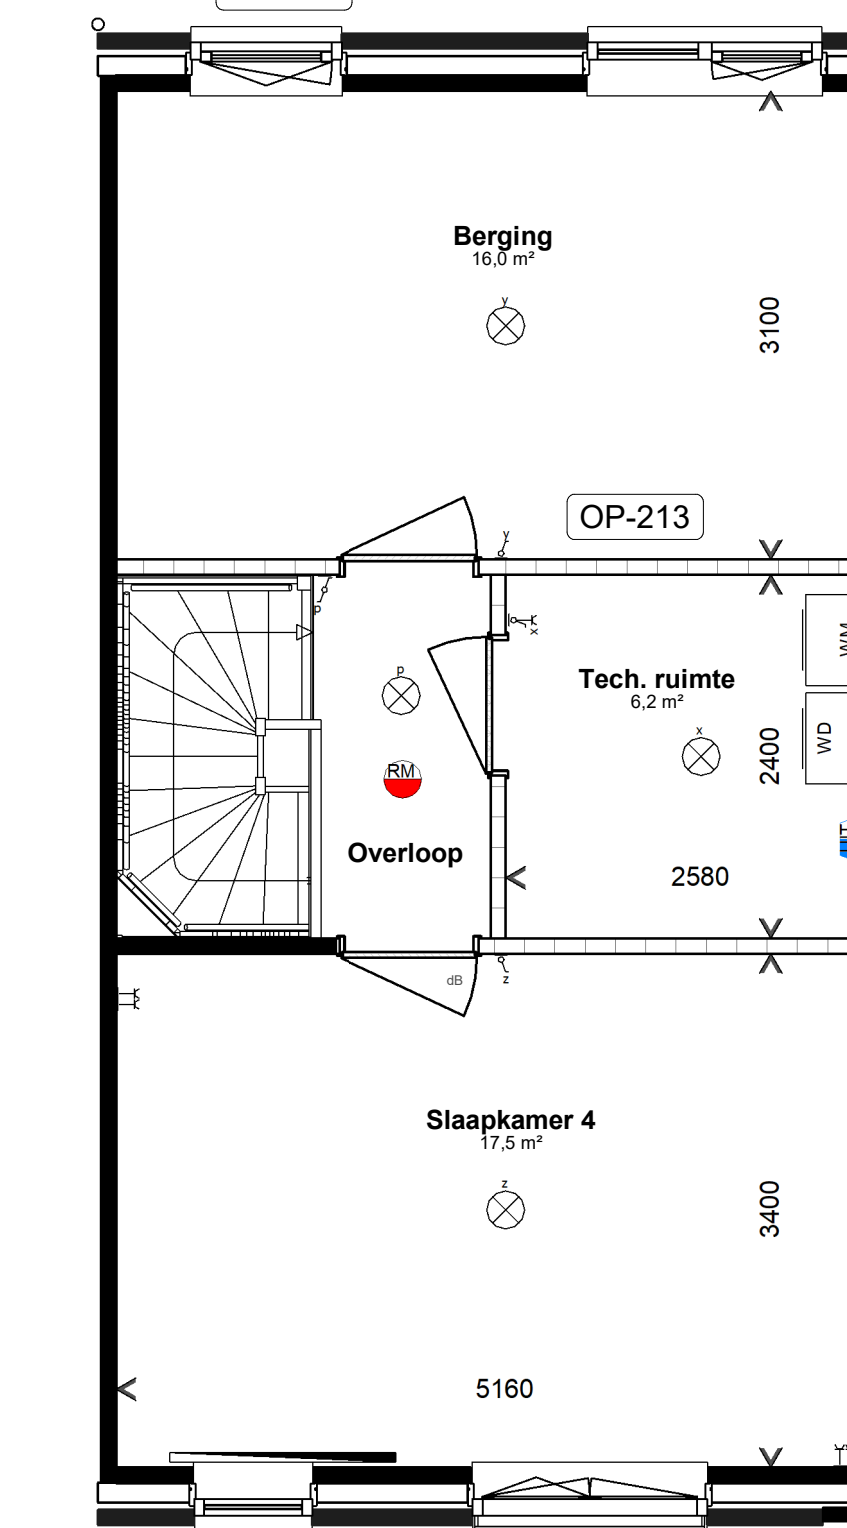
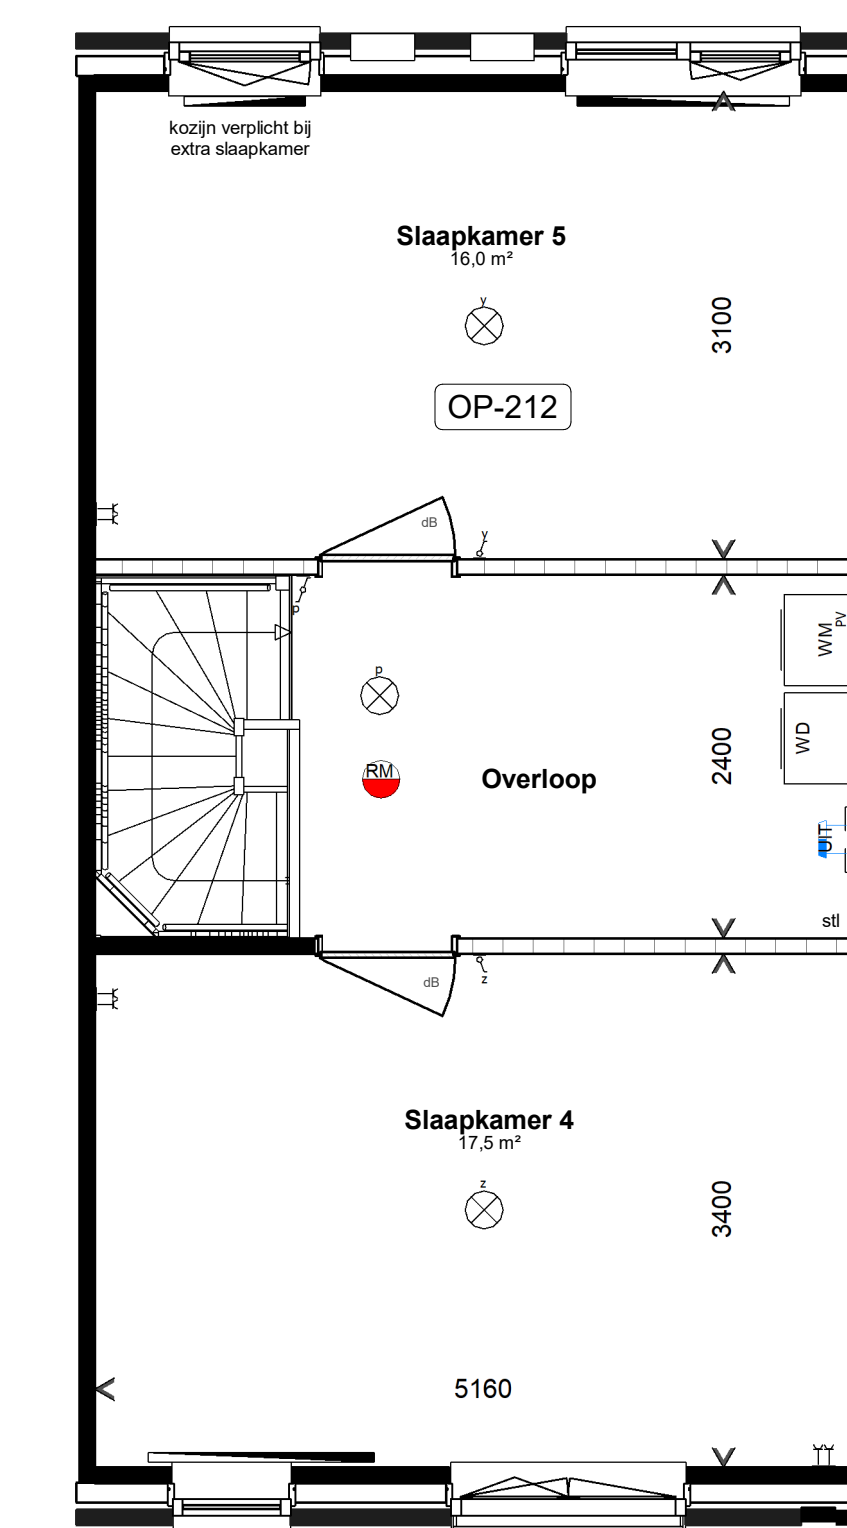






Renvooi bouwkundig		Renvooi elektrisch	
	Buitenmuur		Bekrukker
	Woningsscheidende muur		Beschel
	PREFAB betonnen sierkader		Roomkelder
	Lichte scheidingswanden		Wandcontactdoos enkel
	Hemelwaterafvoer		Wandcontactdoos dubbel
	Ventilatorrooster		Schakelaar enkel
	Gierzuwafkast		Schakelaar serie
	Geluzwerende deur		Schakelaar wissel
	Schakelaar + wandcontactdoos		Bedrade leiding, niet afgemonteerd
	Centraaldoos met lichtpunt		Centraal aardingspunt
	Wandlichtpunt		Schakelaar serie + wcd
	Wandlichtpunt incl. armatuur		UTP en COAX kabel in 1 bus, niet afgemonteerd
Renvooi installatie		Opstelplaats:	
	Bediening thermostaat		Mechanische ventilatie unit
	Bediening mechanische ventilatie		Omvormer PV panelen
	CO2 ruilsensor		Wasmachine
	Ventilatieventiel (plafond / wand)		Wasdroger
	Radiator		Standleiding
	Buitenkraan		
	Buitenkraan met schroepout		
	Vloerverwarming		

Aan deze artist impression kunnen geen rechten worden ontleend. Inhouding keuken indicatief, leidingwerk conform nultekening. U kunt kiezen uit de basiseenwoning, waarbij eventueel nog gecombineerd kan worden met enkele opties. Op basis van uw wensen zal een individuele tekening worden gemaakt, de verdeelstelling kan hierdoor eventueel ook wijzigen. Daarbij is het mogelijk dat de door u geselecteerde combinatie niet te realiseren is. Het aantal, de positie en de formaten van de zonnepanelen is indicatief en kan per woning verschillen. Dit heeft mede te maken met de oriëntatie van de woningen ten opzichte van de zon, het type woning (vrijstaande, hoek- of tussenvoering). Het definitieve aantal panelen wordt in een later stadium berekend conform de eisen van het bouwbesluit.



De aangegeven materialen en maatvoering zijn indicatief. In werkelijkheid kunnen (mogelijke) afwijkingen vanwege bouwwijze, stabiliteit en/of voorschriften van overheidswege of nutsbedrijven mogelijk zijn, zonder dat hier rechten aan ontleend kunnen worden.

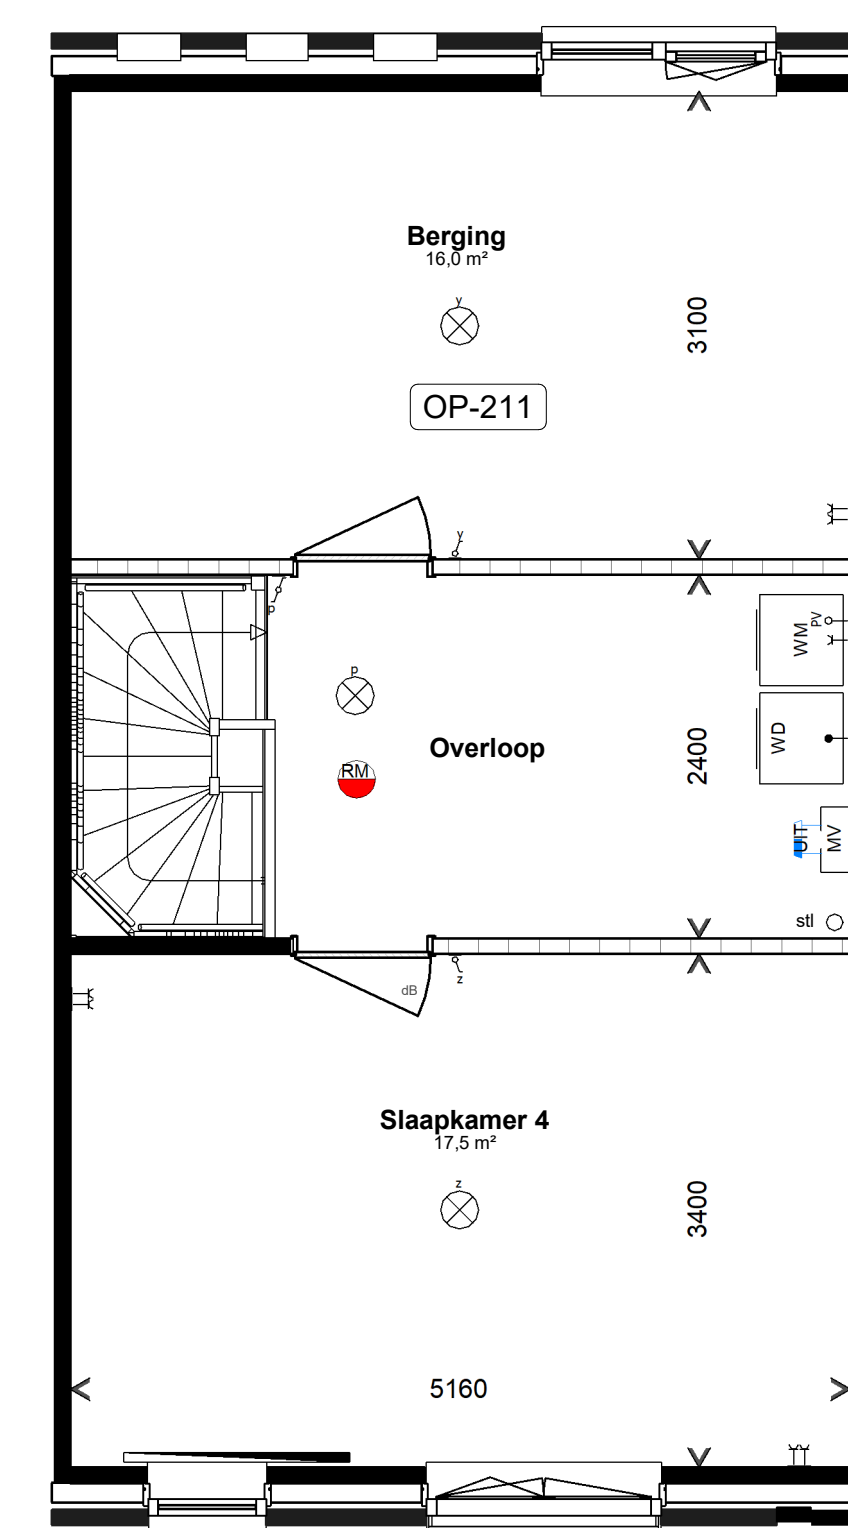

2e verdieping

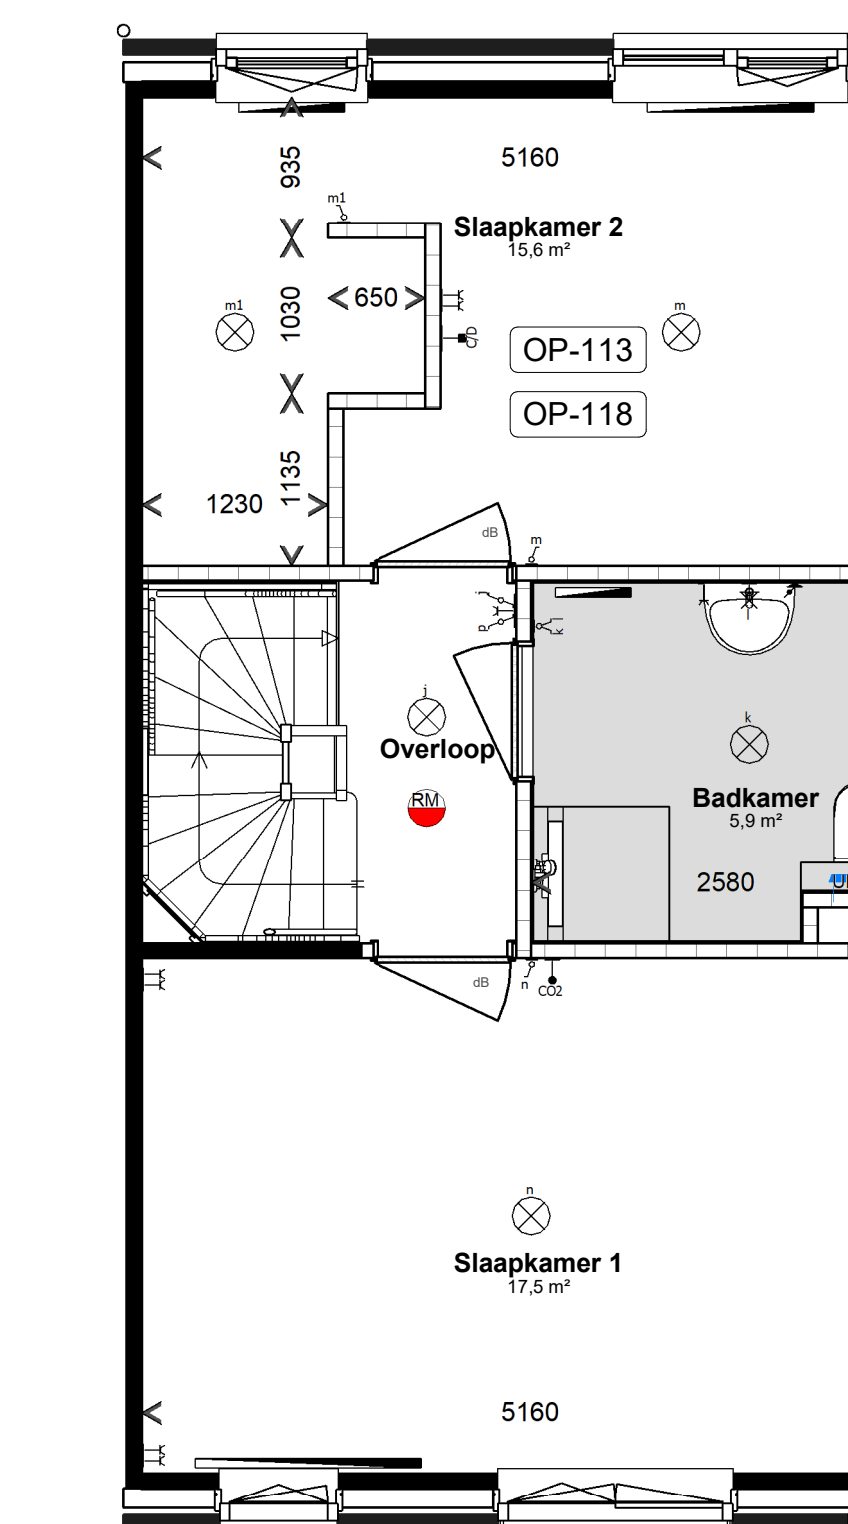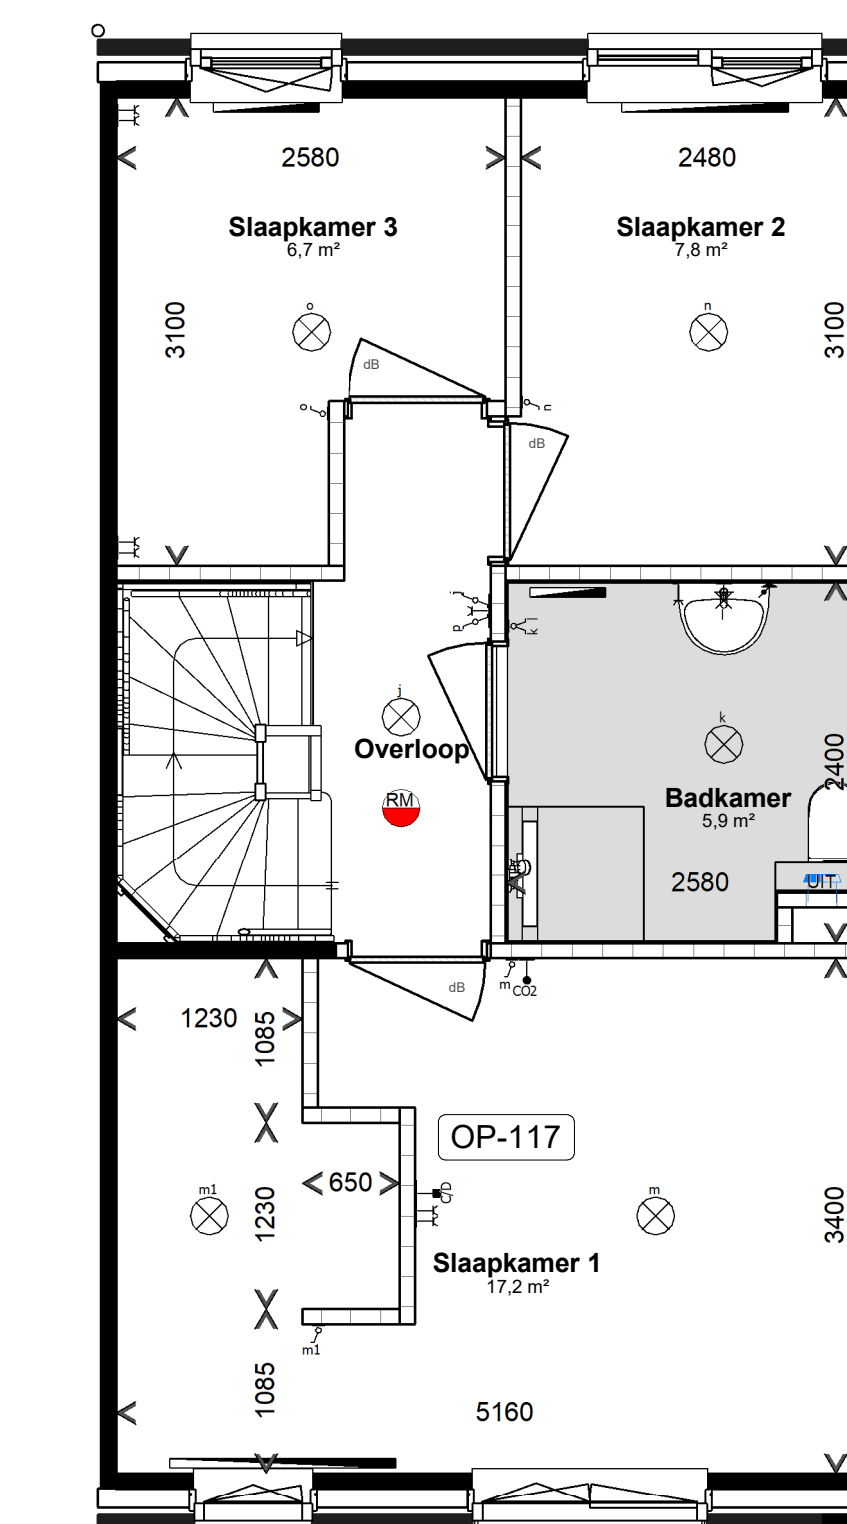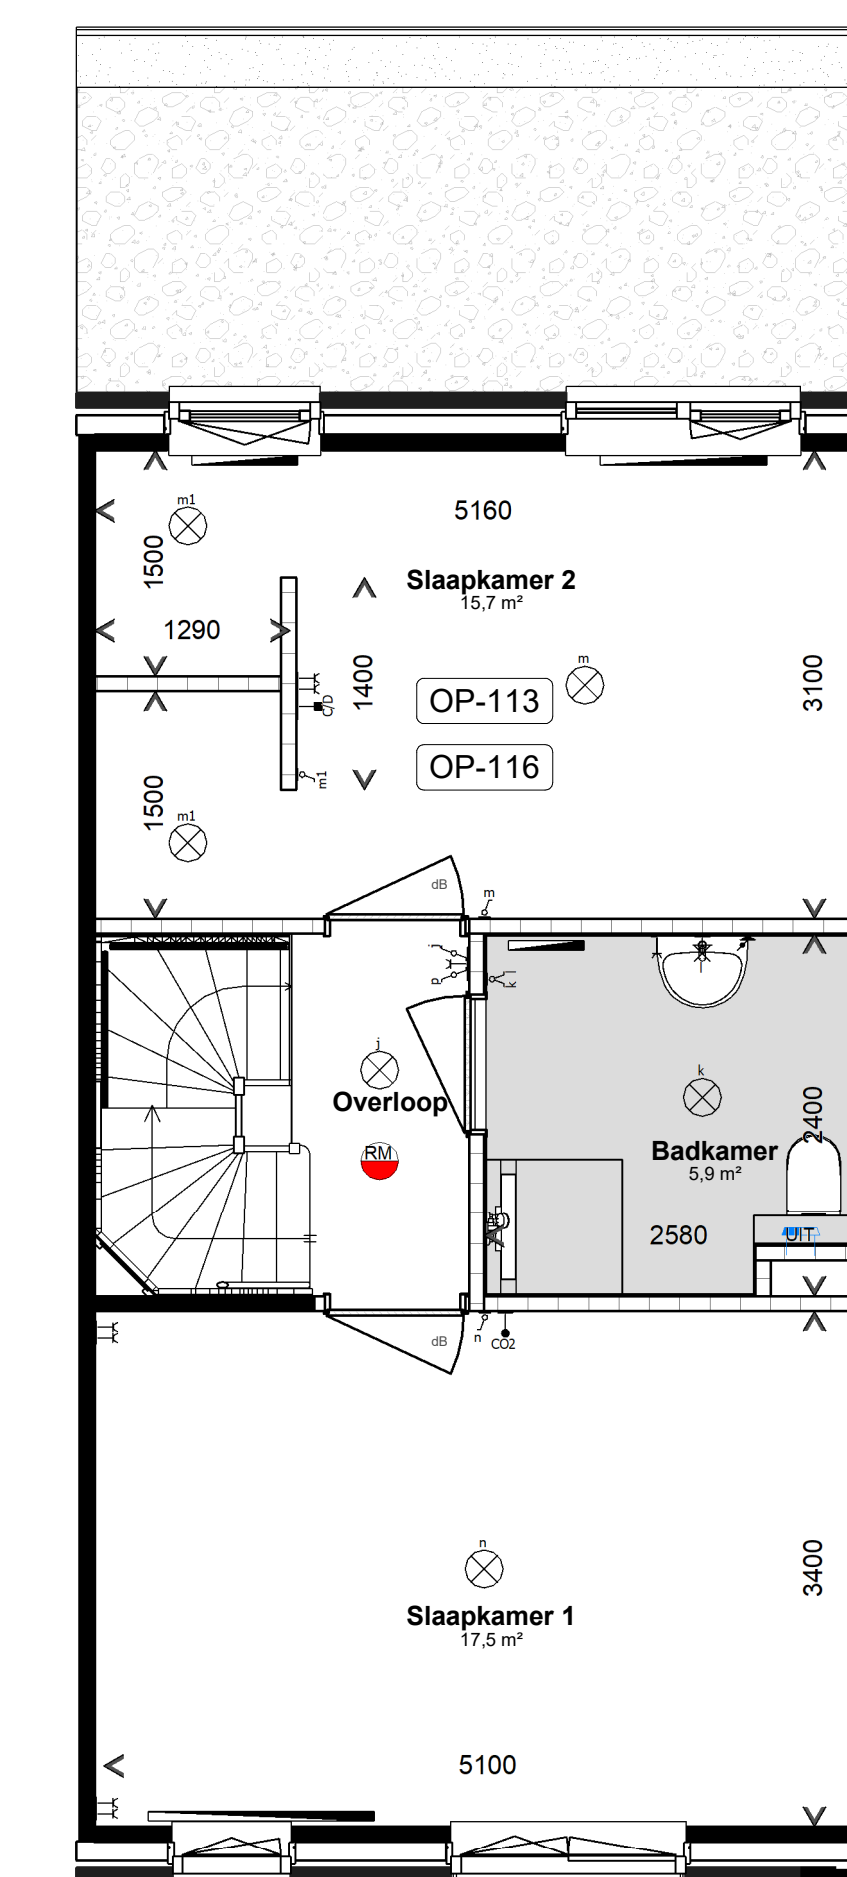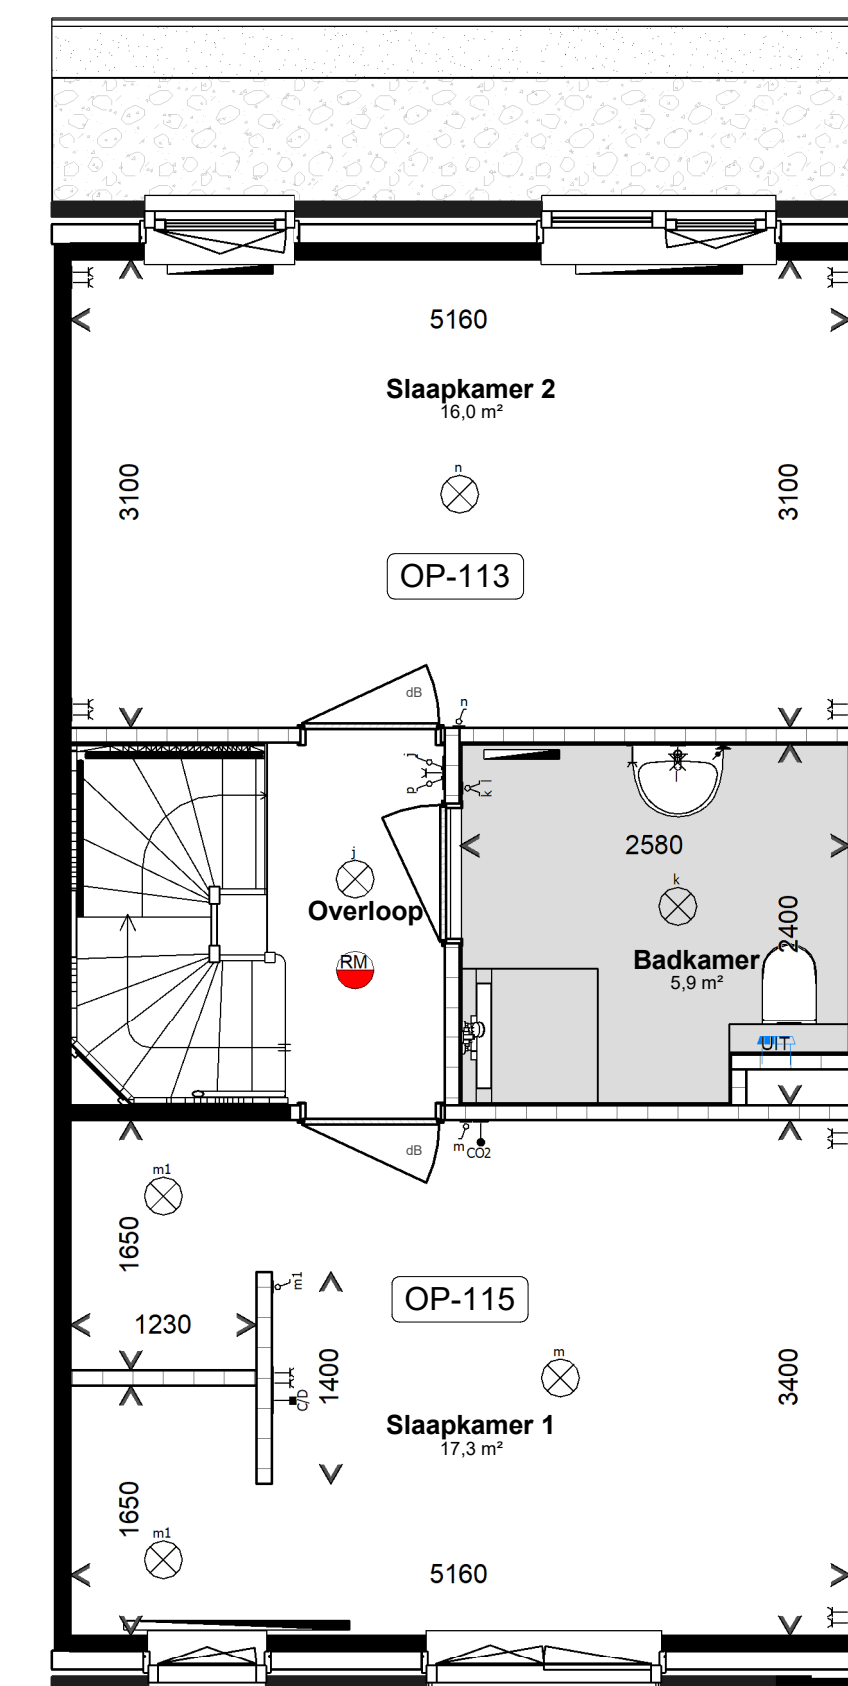

1e verdieping

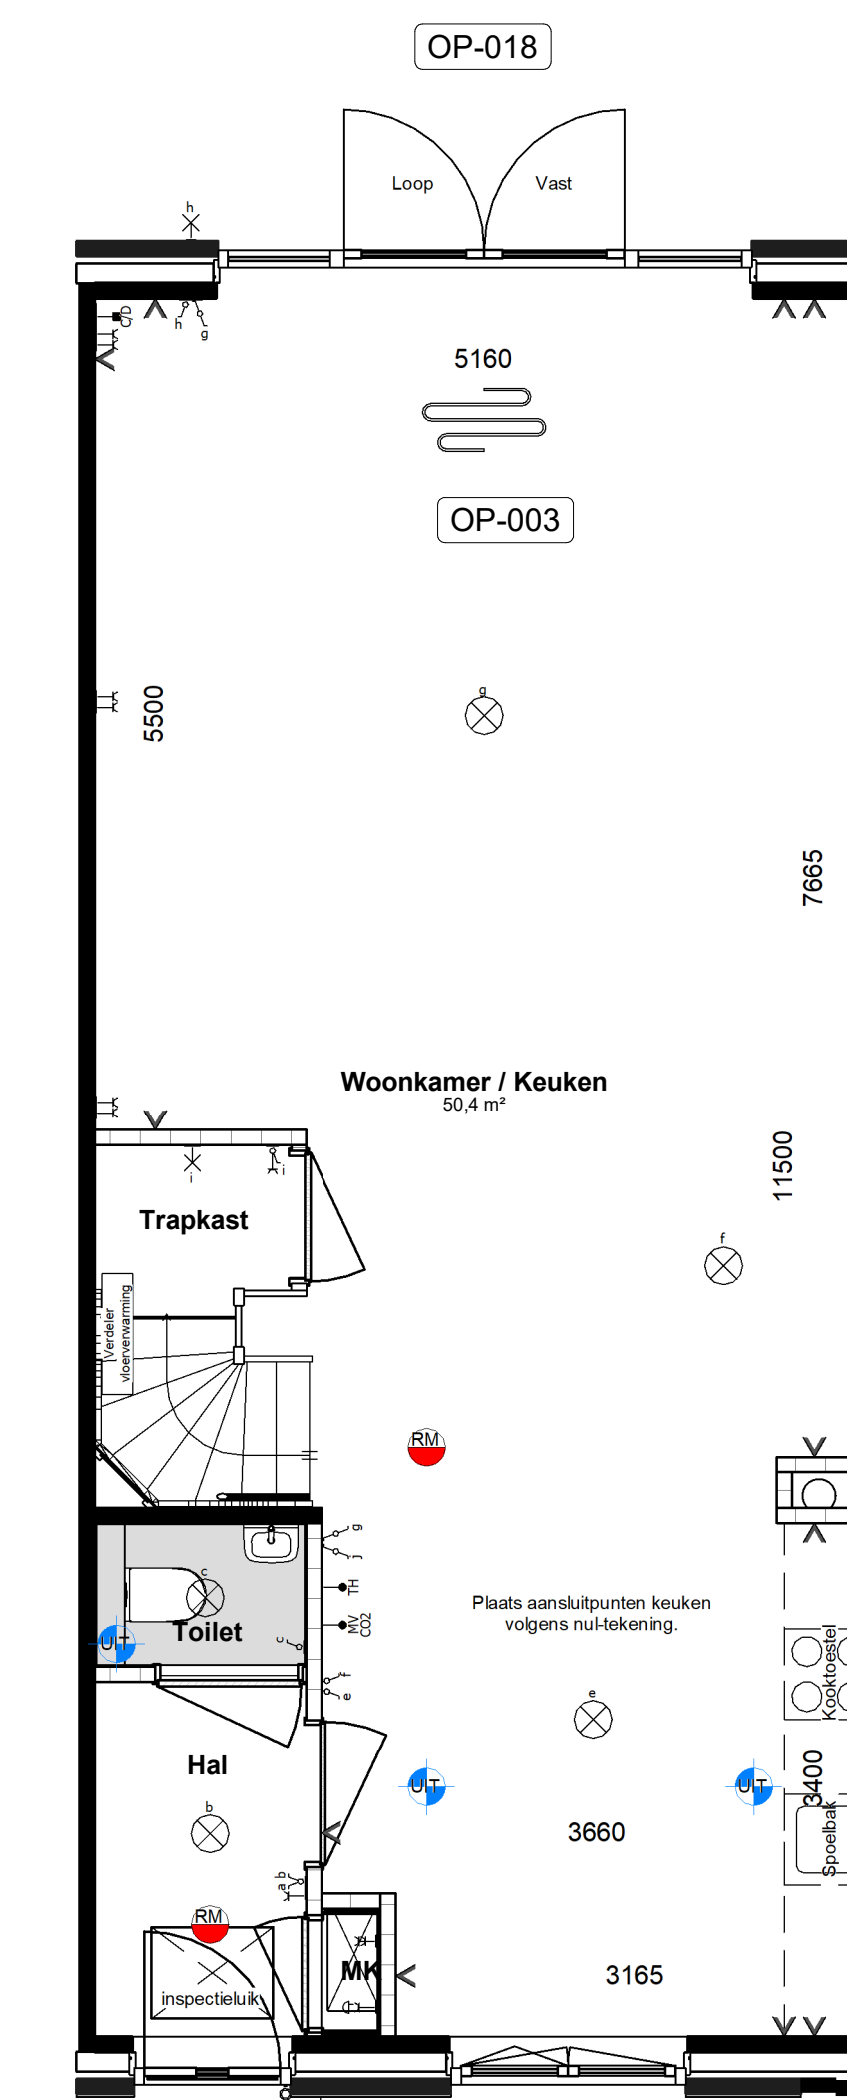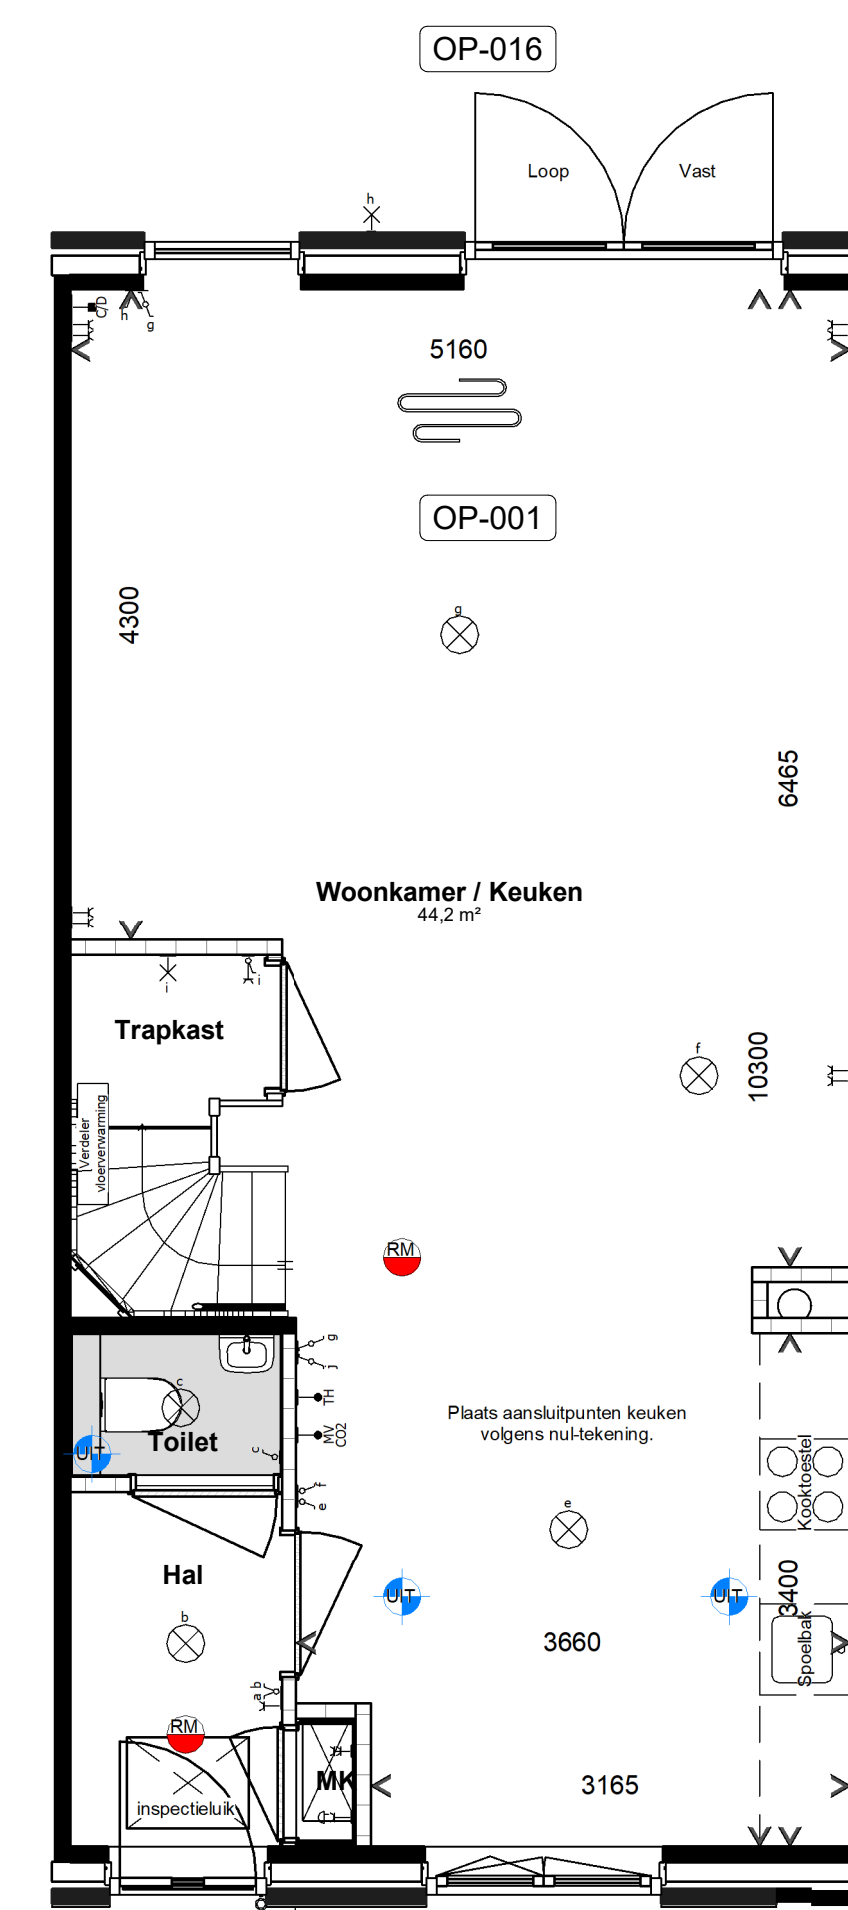

Begane grond



Achtergevel



**Historische tuin**

**KLOGGROEP**  
 Fase: Verkoop  
 Oorspronkelijk: Plattegronden & gevels Opties Type K  
 Project: Historische tuin te Nijmegen  
 Ontwikkelaar: KlokGroep - Wonen

Datum: 14-07-2020  
 Getekend: KA  
 Versie: A  
 Schaal: 1:50 / 1:100  
 Afmeting: A4 (841x1189)

Projectnummer: U1017015  
 VK-OP-K