



2e verdieping

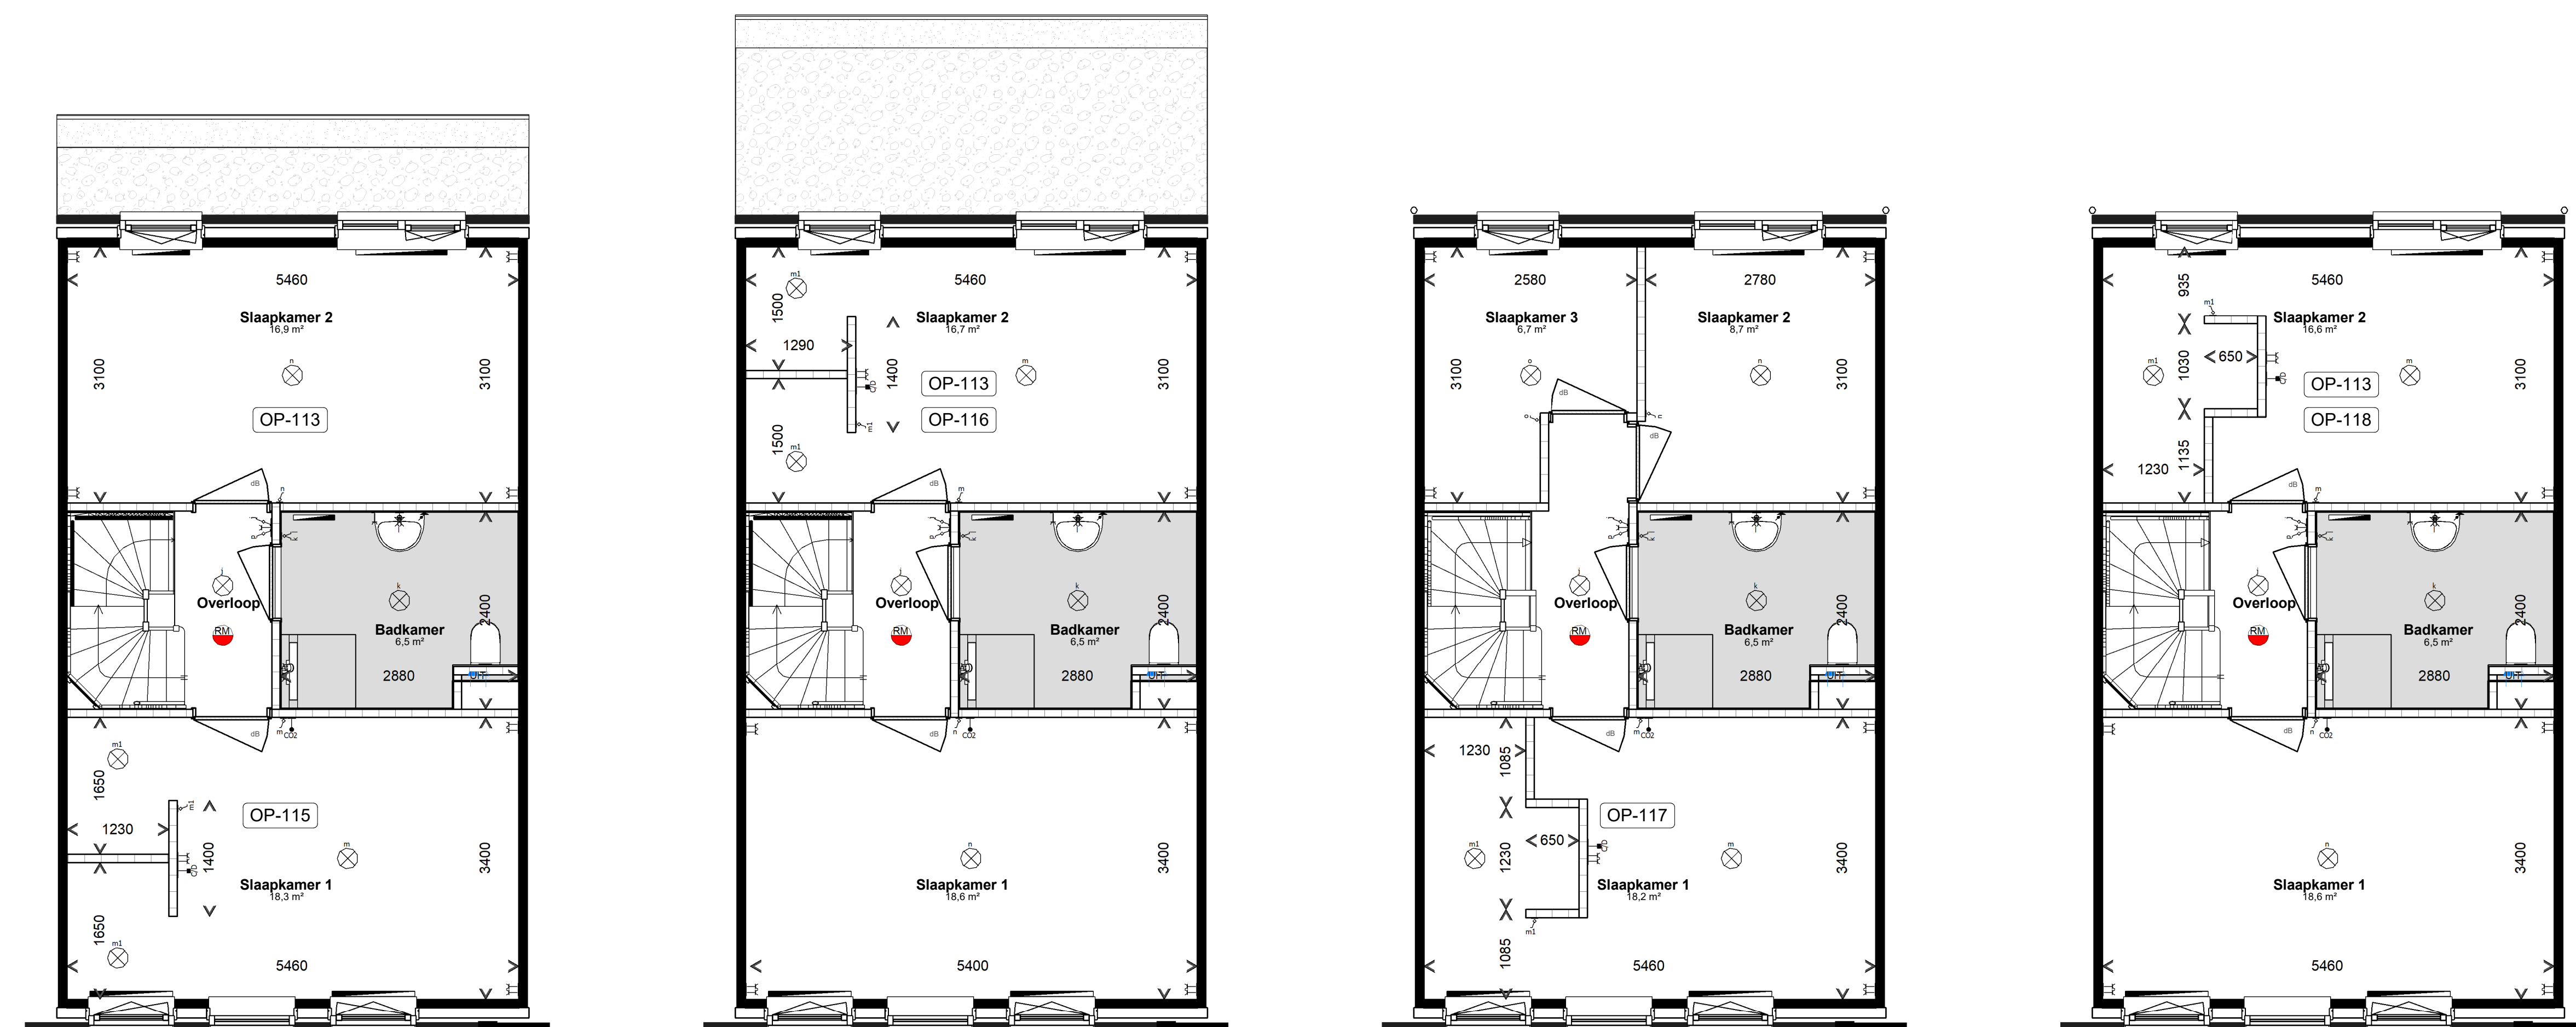

1e verdieping

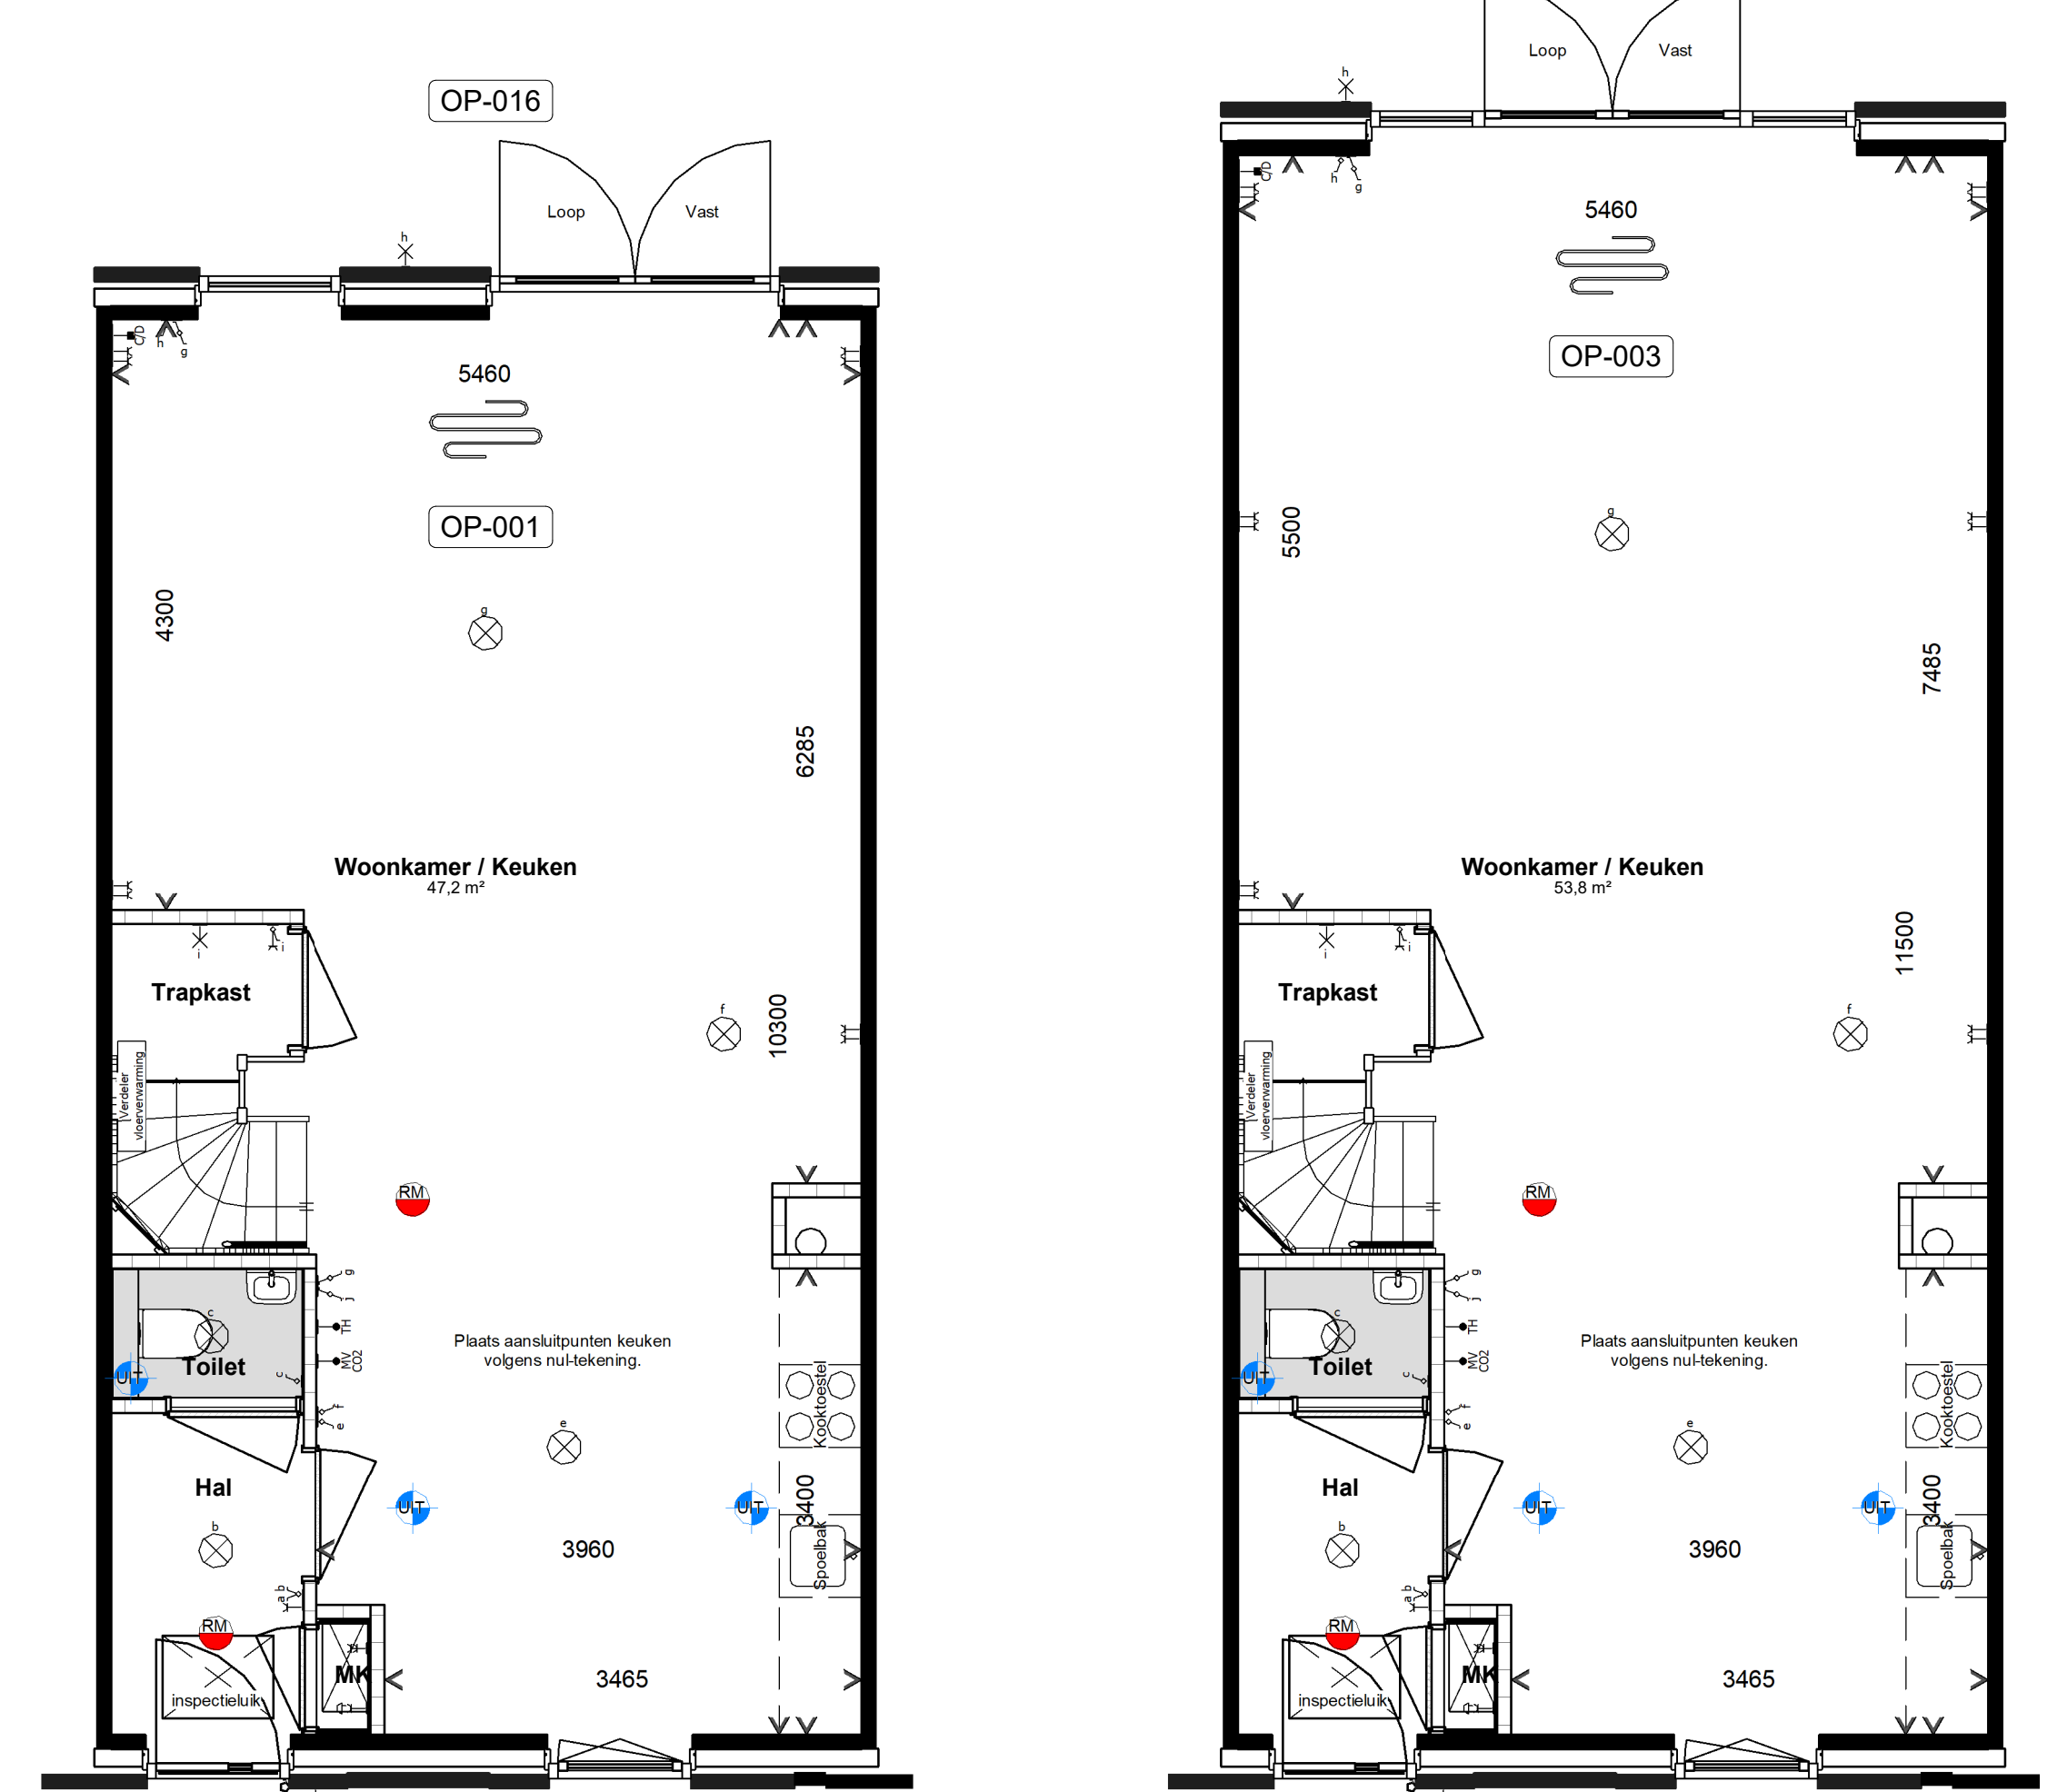

Begane grond



Achtergevel

Renvooi bouwkundig

- Buitermuur
- Woningsscheidende muur
- Prefab betonnen sierkader
- Lichte scheidingswanden
- Hemelwaterafvoer
- Ventilatiecoaster
- Gierzuwul nestkast
- Geluidwerende deur

Renvooi elektrisch

- Betrukker
- Beschel
- Roomkelder
- Wandcontactdoos enkel
- Wandcontactdoos dubbel
- Schakelaar enkel
- Schakelaar serie
- Schakelaar wissel
- Schakelaar + wandcontactdoos
- Centraaldoos met lichtpunt
- Wandlichtpunt
- Wandlichtpunt incl. armatuur
- Bedrade leiding, niet afgemonteerd
- Centraal aardingspunt
- Schakelaar serie + wcd
- UTP en COAX kabel in 1 buis, niet afgemonteerd

Renvooi installatie

- Bediening thermostaat
- Bediening mechanische ventilatie
- CO2 ruitsensoren
- Ventilatieventiel (plafond / wand)
- Radiator
- Buiterkraan
- Buiterkraan met schroepuit
- Vloerverwarming
- Opstelplaats:
 - MV Mechanische ventilatie unit
 - PV Converter PV panelen
 - WM Wasmachine
 - WD Wasdroger
 - Standleiding

Aan deze artist impression kunnen geen rechten worden ontleend. Inhouding keunen indicatief, leidingwerk conform nuleiding. U kunt kiezen uit de basiseening, waarbij eventueel nog gecombineerd kan worden met enkele opties. Op basis van uw wensen zal een individuele tekening worden gemaakt, die de gewenste combinatie nader bekeken moet worden op ontwerptechische, bouwbesluit technische en installatietechnische uitgangspunten. Het aantal, de positie en de formaten van de zonnepanelen is indicatief en kan per woning verschillen. Dit heeft mede te maken met de oriëntatie van de woningen ten opzichte van de zon, het type woning (vrijstaande, hoek- of tussenvoering). Het definitieve aantal panelen wordt in een later stadium berekend conform de eisen van het bouwbesluit.

De aangegeven materialen en maatvoering zijn indicatief. In werkelijkheid kunnen (geringe) afwijkingen vanwege, bouwwijze, stabiliteit e.v.o. voorschriften van overheidswege of, nutsbedrijven mogelijk zijn, zonder dat hier rechten aan ontleend kunnen worden.



Historische tuin

KLOGGROEP

Fase: Verkoop
 Oorspronkelijk: Plattegronden & gevels
 Opties Type B

Project: Historische tuin te Nijmegen
 Ontwikkelaar: KlokGroep - Wonen

Datum: 21-04-2020
 Getekend: TVR
 Versie: A
 Schaal: 1:50 / 1:100
 Afmeting: A4 (841x1189)

Projectnummer: U1017015
 VK-OP-B

© KlokGroep SpA. Foto's: 12/10/2019. Lente - 110 west 'Roosendaalse wijk' 744-888 32000 VERPLAATSTIG 32000 Winkelmolenlaan 11012, 3800ste Nijmegen, NL. B1-83, 30-45-46