


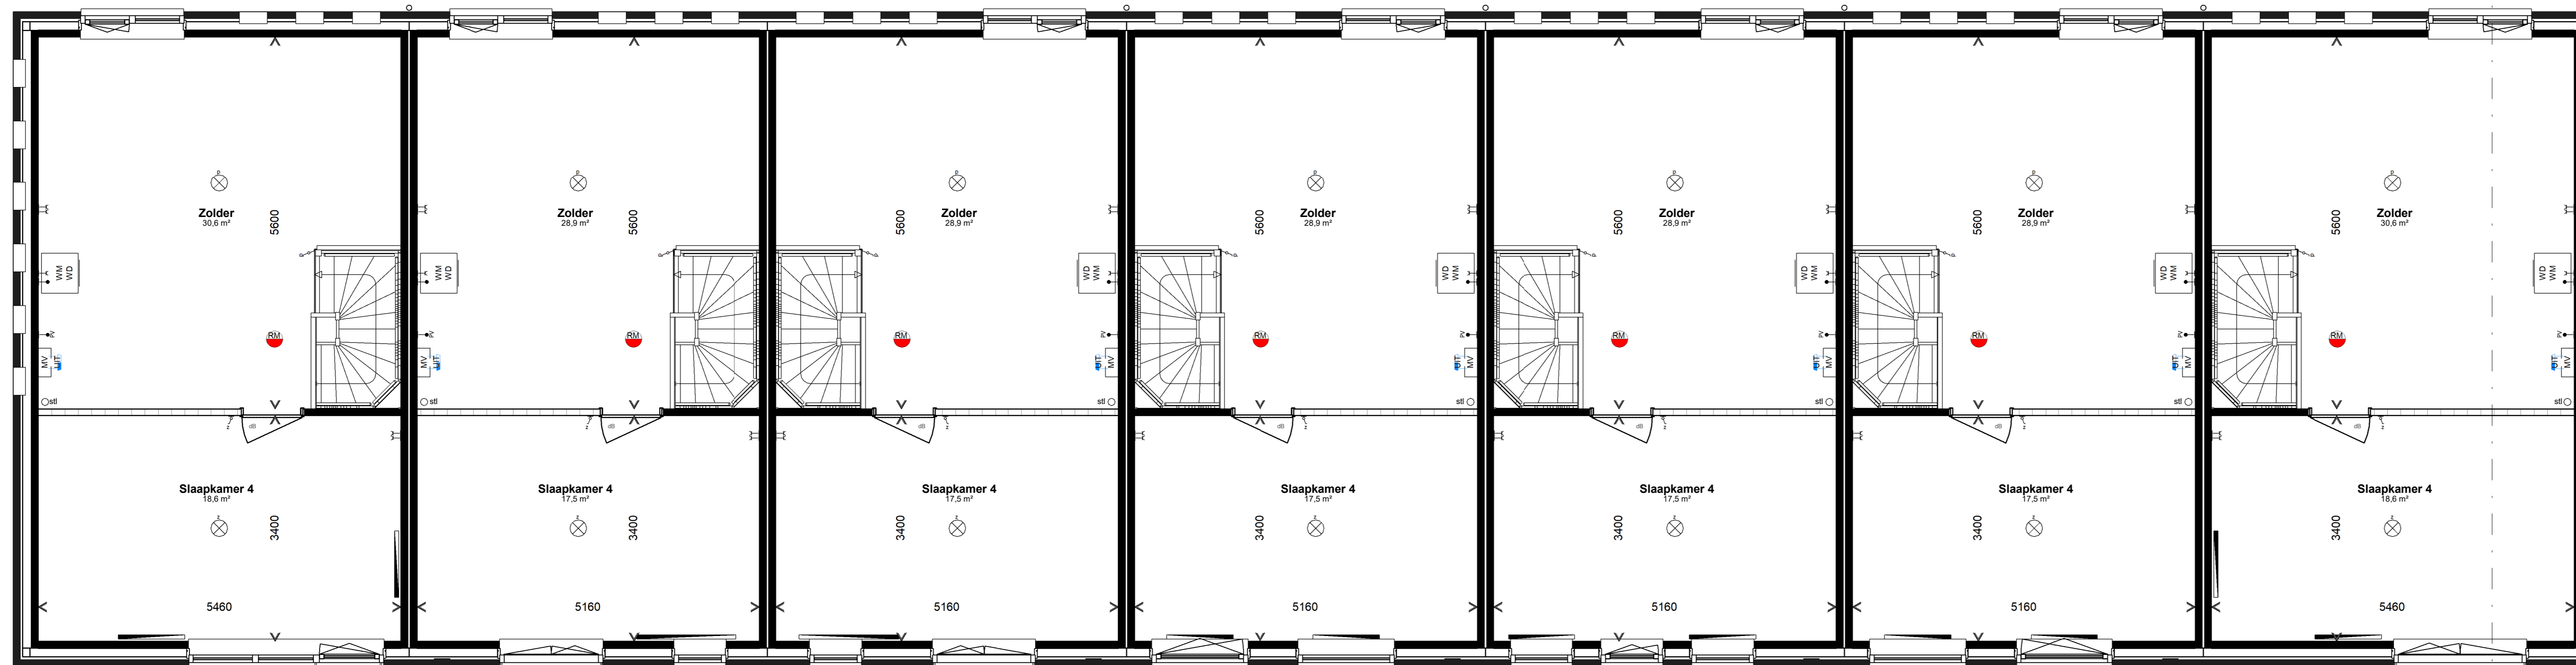


2e verdieping



B9s bouwnr. 52 **K1s bouwnr. 53** **K1 bouwnr. 54** **K2 bouwnr. 55** **K3 bouwnr. 56** **K5 bouwnr. 57** **B10 bouwnr. 58**

- Renvooi bouwkundig**
- Buitemuur
 - Woningsscheidende muur
 - Prefab betonnen sierkader
 - Lichte scheidingswanden
 - Hemelwaterafvoer
 - Ventilatorooster
 - Gierzakwul nestkast
 - Gelakwerende deur
- Renvooi elektrisch**
- Bedrukker
 - Belachel
 - Rookmelder
 - Wandcontactdoos enkel
 - Wandcontactdoos dubbel
 - Schakelaar enkel
 - Schakelaar serie
 - Schakelaar wissel
 - Schakelaar + wandcontactdoos
 - Centraaldoos met lichtpunt
 - Wandlichtpunt
 - Wandlichtpunt incl. armatuur
 - Bedrade leiding, niet afgemonteerd
 - Centraal aardingspunt
 - Schakelaar serie + wvd
 - UTP en COAX kabel in 1 bus, niet afgemonteerd
- Renvooi installatie**
- Bediening thermostaat
 - Bediening mechanische ventilatie
 - CO2 ruimtesensor
 - Ventilatieventiel (plafond / wand)
 - Buitemkran
 - Buitemkran met schrofbout
 - Vloerverwarming
 - Opstelplaats:
 - MV: Mechanische ventilatie unit
 - PV: Omvormer PV panelen
 - WM: Wasmachine
 - WD: Wasdroger
 - St: Standleiding

1e verdieping

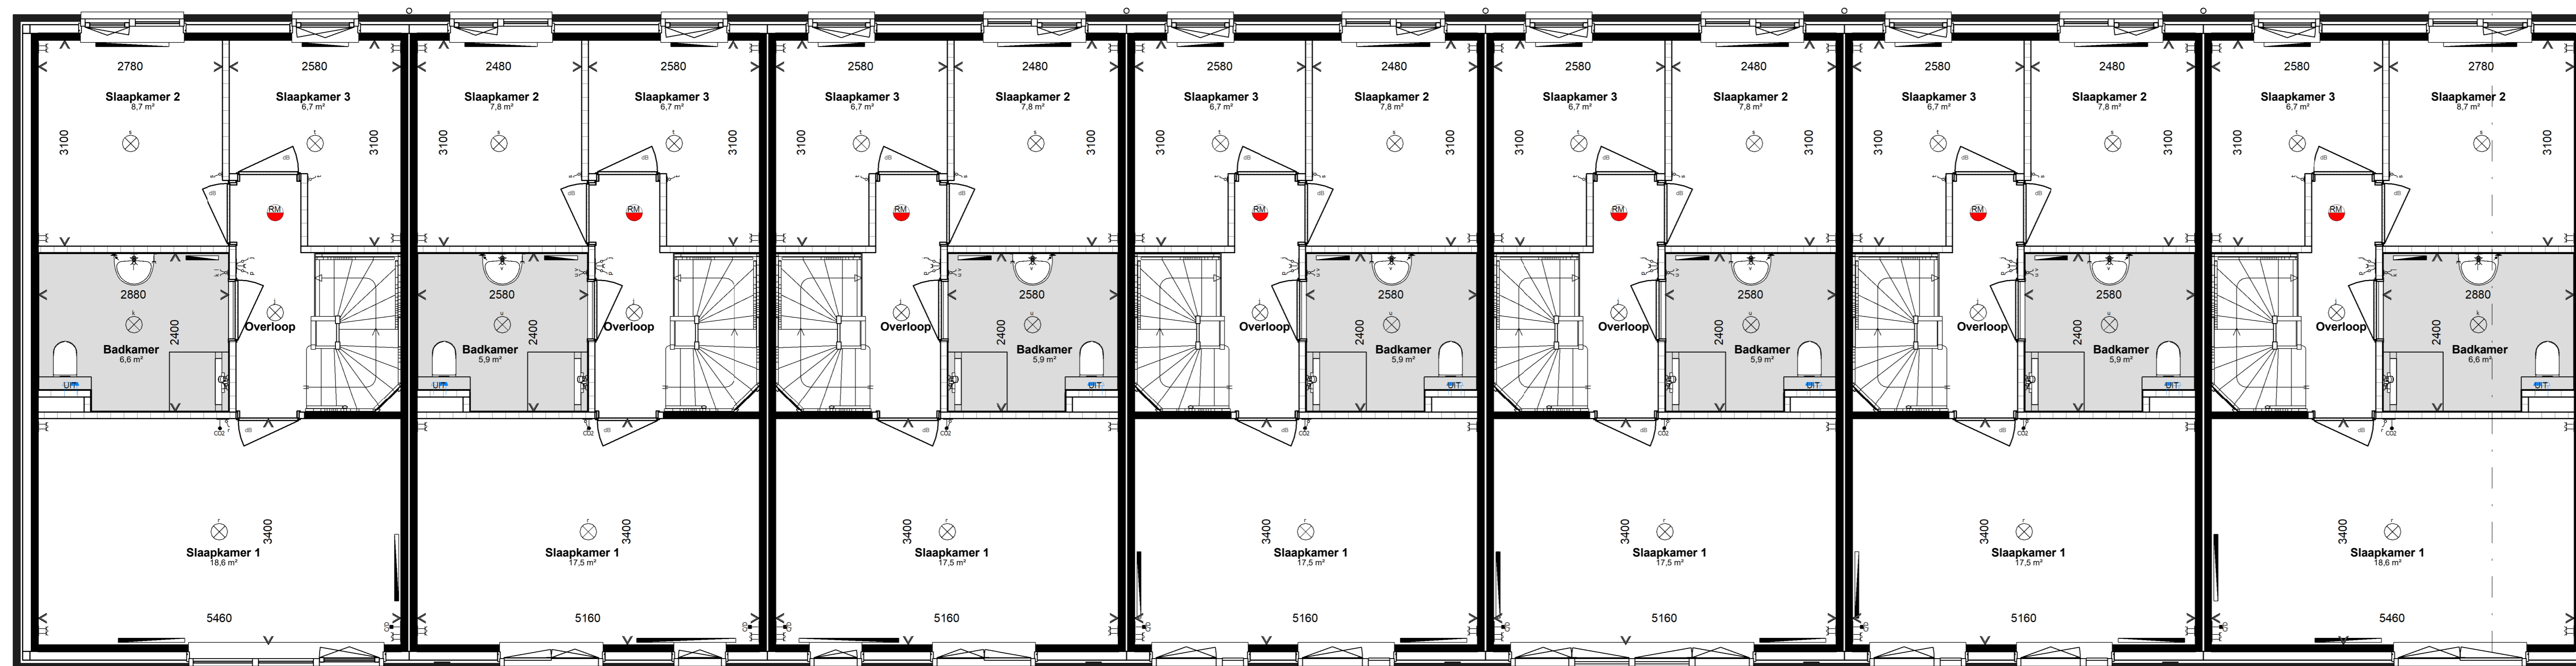


B9s bouwnr. 52 **K1s bouwnr. 53** **K1 bouwnr. 54** **K2 bouwnr. 55** **K3 bouwnr. 56** **K5 bouwnr. 57** **B10 bouwnr. 58**

Aan deze artist impression kunnen geen rechten worden ontleend. Indeling keuken indicatief, leidingwerk conform nulekening. U kunt kiezen uit de basiswoning, waarbij eventueel nog gecombineerd kan worden met enkele opties. Op basis van uw wensen zal een individuele tekening worden gemaakt, de gevelindeling kan hierdoor eventueel ook wijzigen. Daarbij is het mogelijk dat de door u gemaakte combinatie nader bekeken moet worden op ontwerptechische, bouw- en/of installatietechnische uitgangspunten. Het aantal, de positie en de formatie van de zonnepanelen is indicatief en kan per woning verschillen. Dit heeft mede te maken met de oriëntatie van de woningen ten opzichte van de zon, het type woning (rijtstapwoning, hoek- of tussenwoning). Het definitieve aantal panelen wordt in een later stadium berekend conform de eisen van het bouwbesluit.

De aangegeven materialen en maatvoering zijn indicatief. In werkelijkheid kunnen (geringe) afwijkingen vanwege, bijvoorbeeld, stabiliteit en/of voorschrijven van overheidswege o.g. nussbedrijven mogelijk zijn, zonder dat hier rechten aan ontleend kunnen worden.

Begane grond

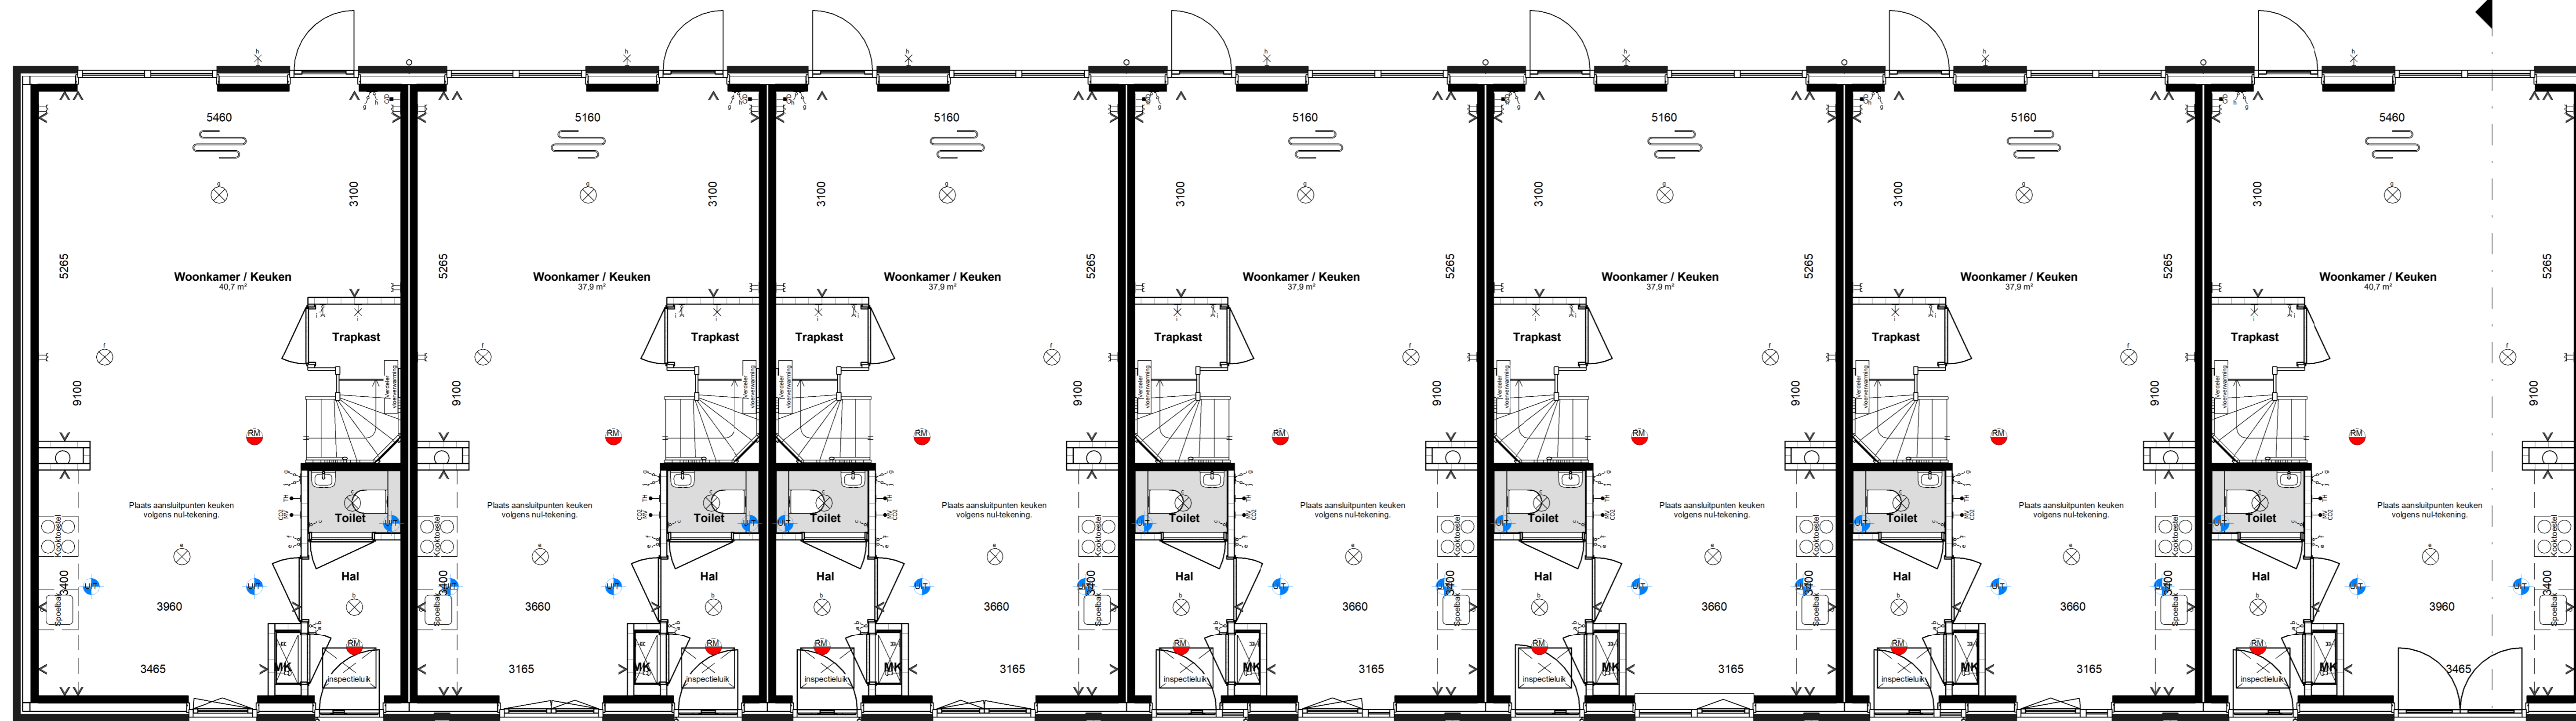

B9s bouwnr. 52 **K1s bouwnr. 53** **K1 bouwnr. 54** **K2 bouwnr. 55** **K3 bouwnr. 56** **K5 bouwnr. 57** **B10 bouwnr. 58**



Historische tuin

KLOK GROEP

Fase: **Verkoop**

Onderdeel: **Plattegronden Bouwnummer 52 t/m 58**

Project: **Historische tuin te Nijmegen**

Opdrachtgever: **KlokGroep - Wonen**

Datum: 31-08-2020

Getekend: KA

Versie: 6

Schaal: 1:50

Almeting: A0 (841x1189)

Projectnummer: **U1017015**

Bladnummer: **VK-C2-4**

KlokGroep.nl 2020
Blaas 7, 10x 10x 10mm
Project: Historische Tuin
T +31 (0)24 354 91 00
www.klogroep.nl

© KlokGroep Smeets Folmer-BM Projecten Wonen U1017015 Lant - 113 won Historische tuini 30M0 Werkmodel12 Ontwerpfasering 4-aag/NEUWU1017015_Historische_tuin_Blk_C1-C2_2rv_46-58.rvt