



bouwnr. 04

voorgevel

1 : 50



bouwnr. 04

achtergevel


1 : 50



bouwnr. 04


rechterzijgevel

1 : 50

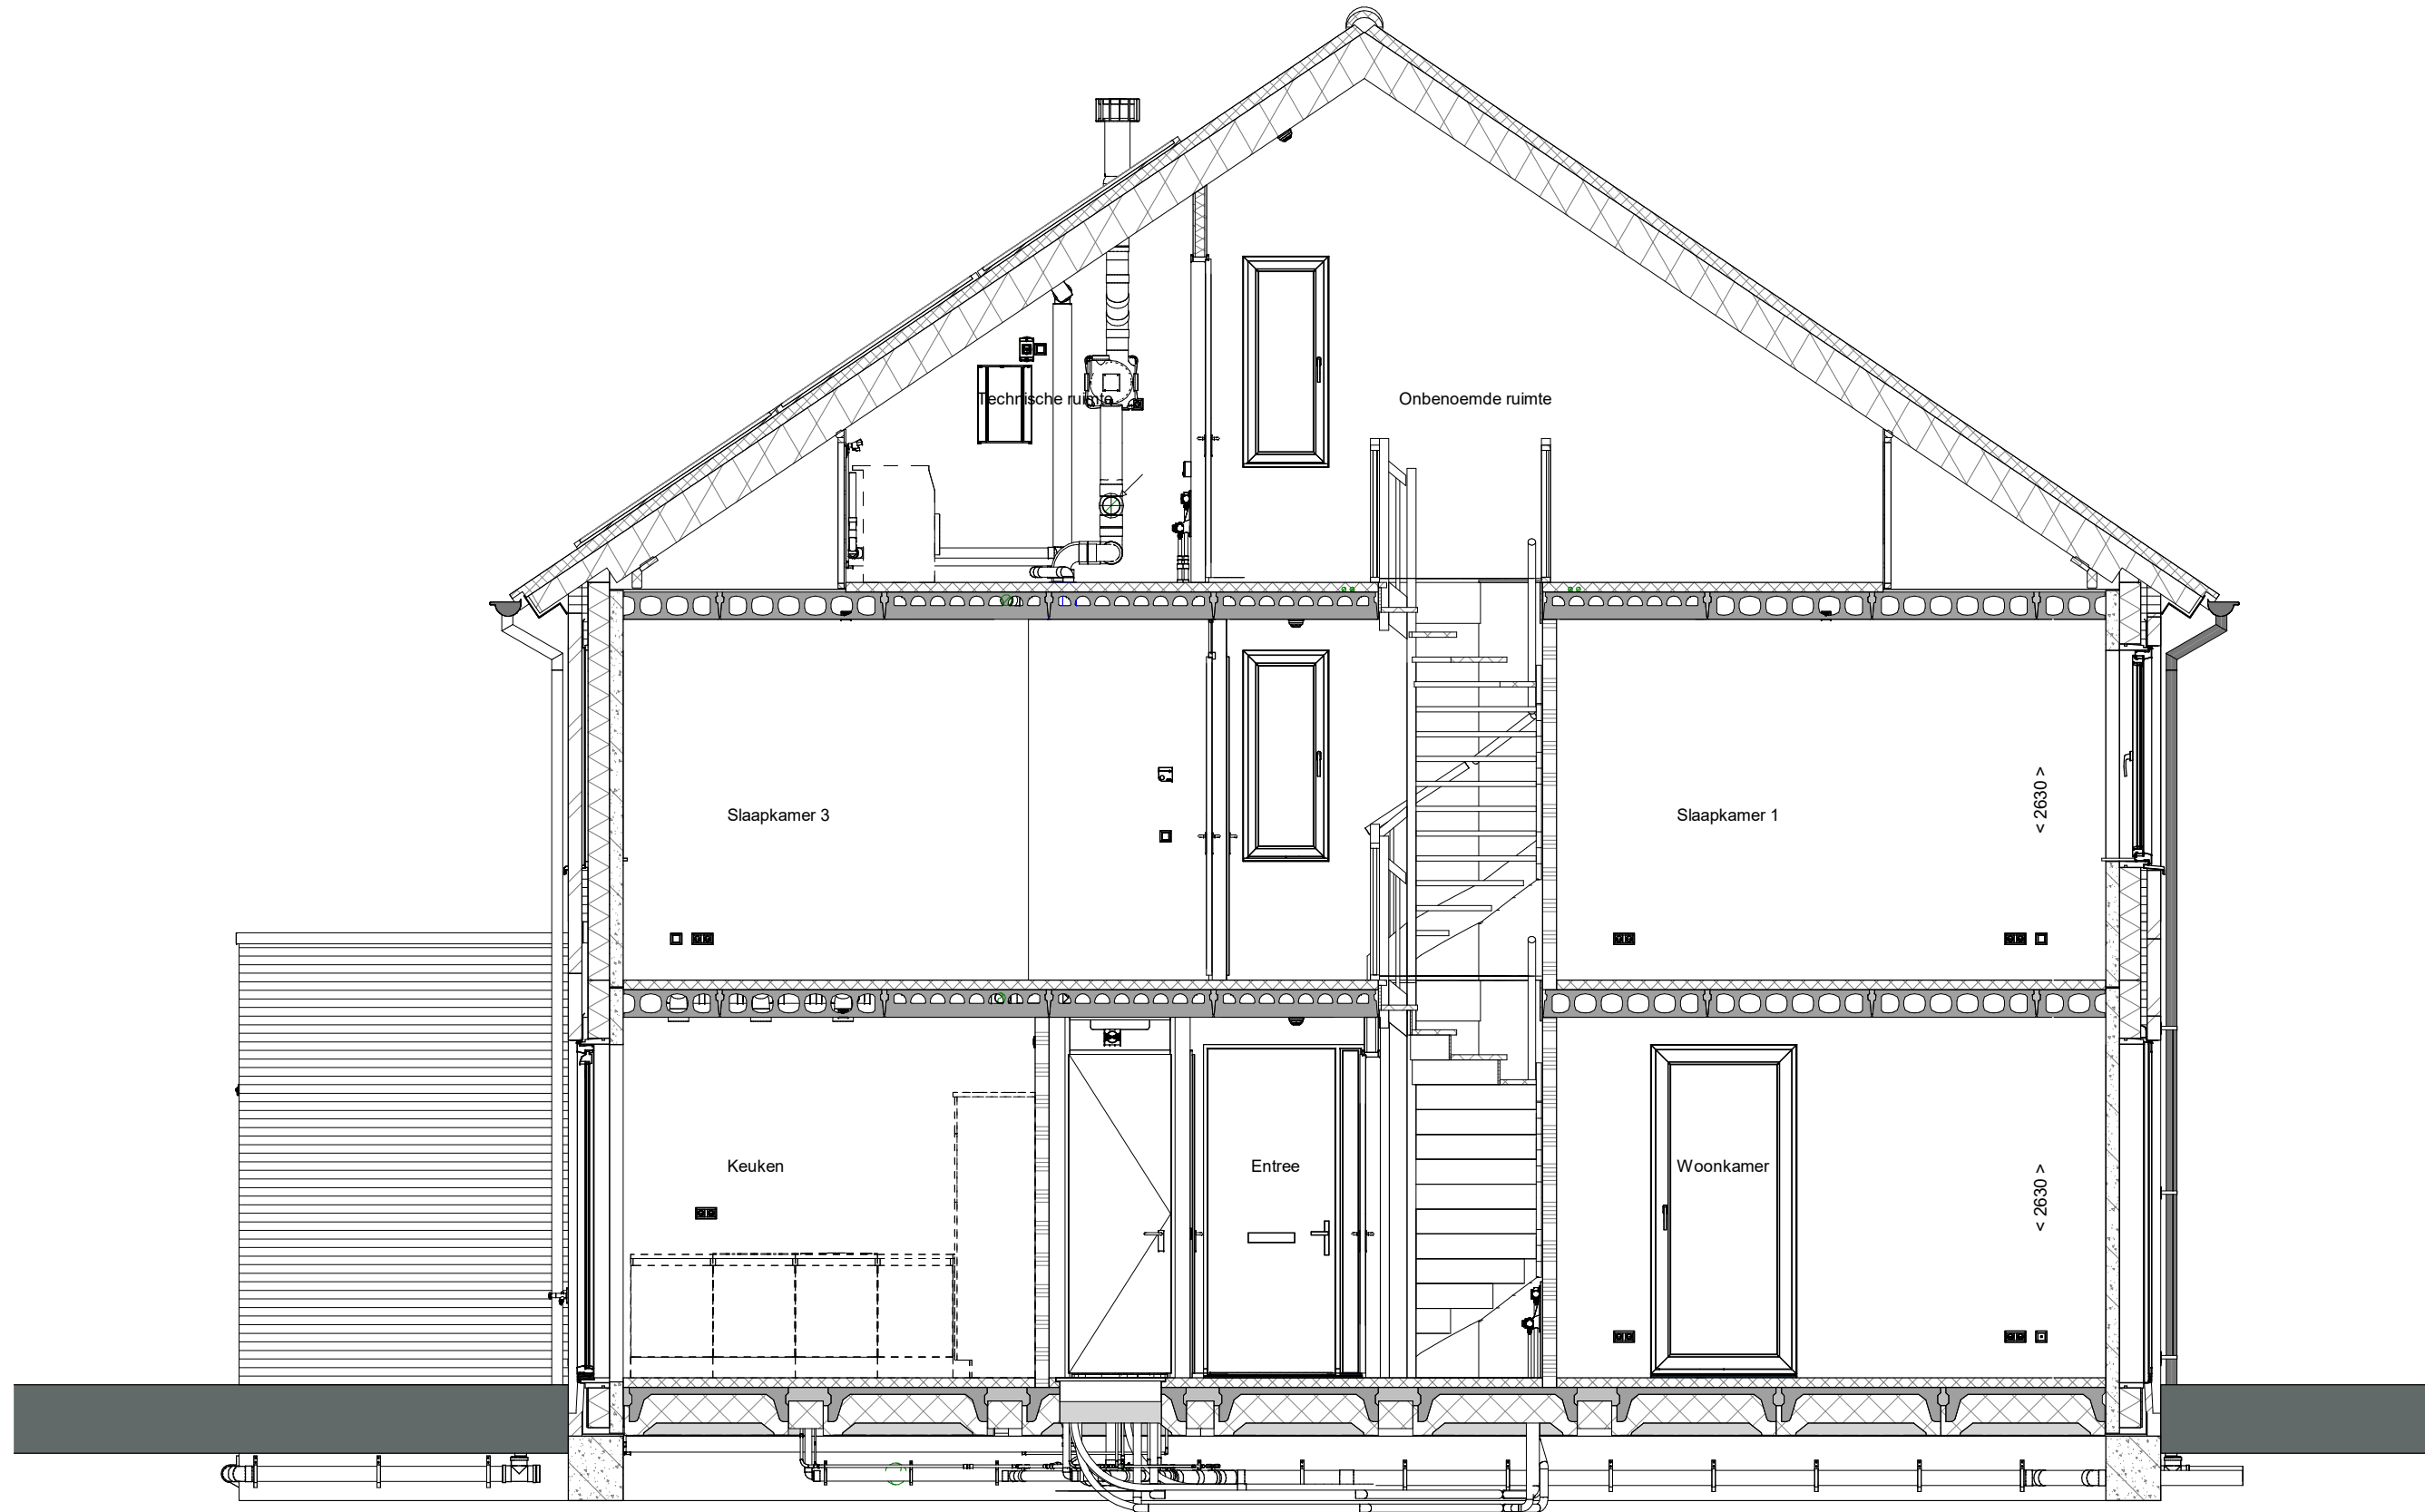

doorsnede A-A


1 : 50

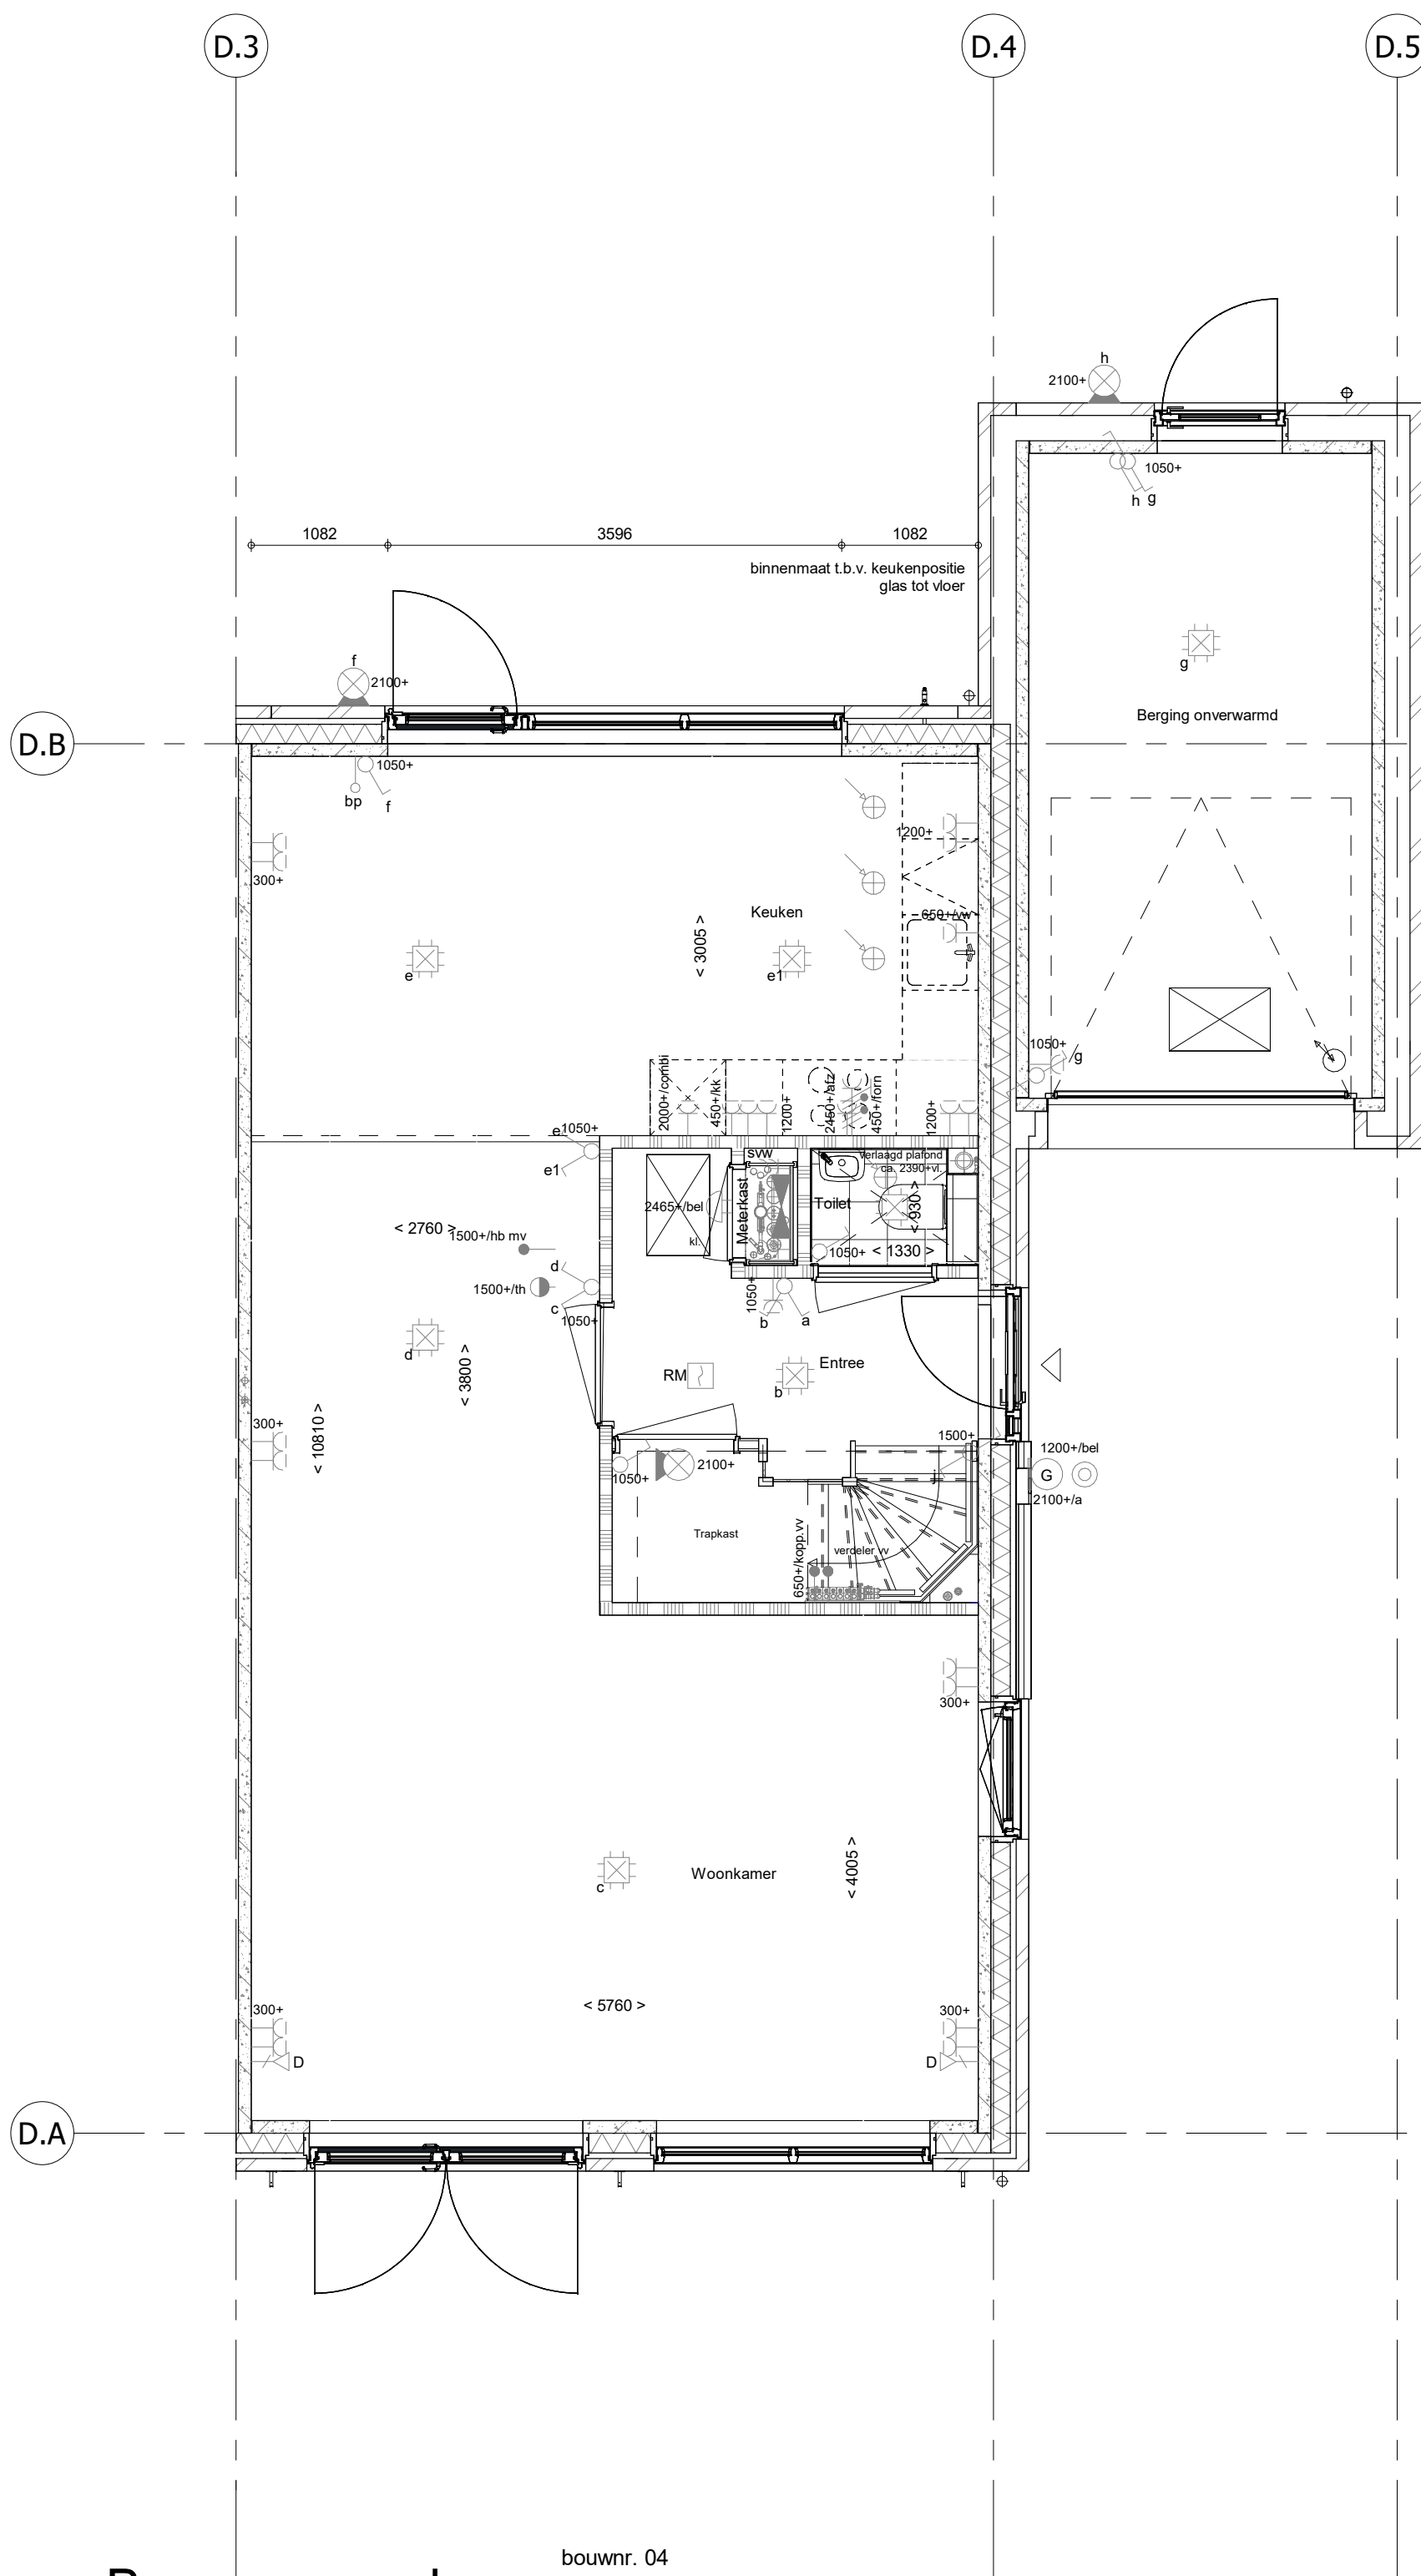

bouwnr. 04

Begane grond


1 : 50

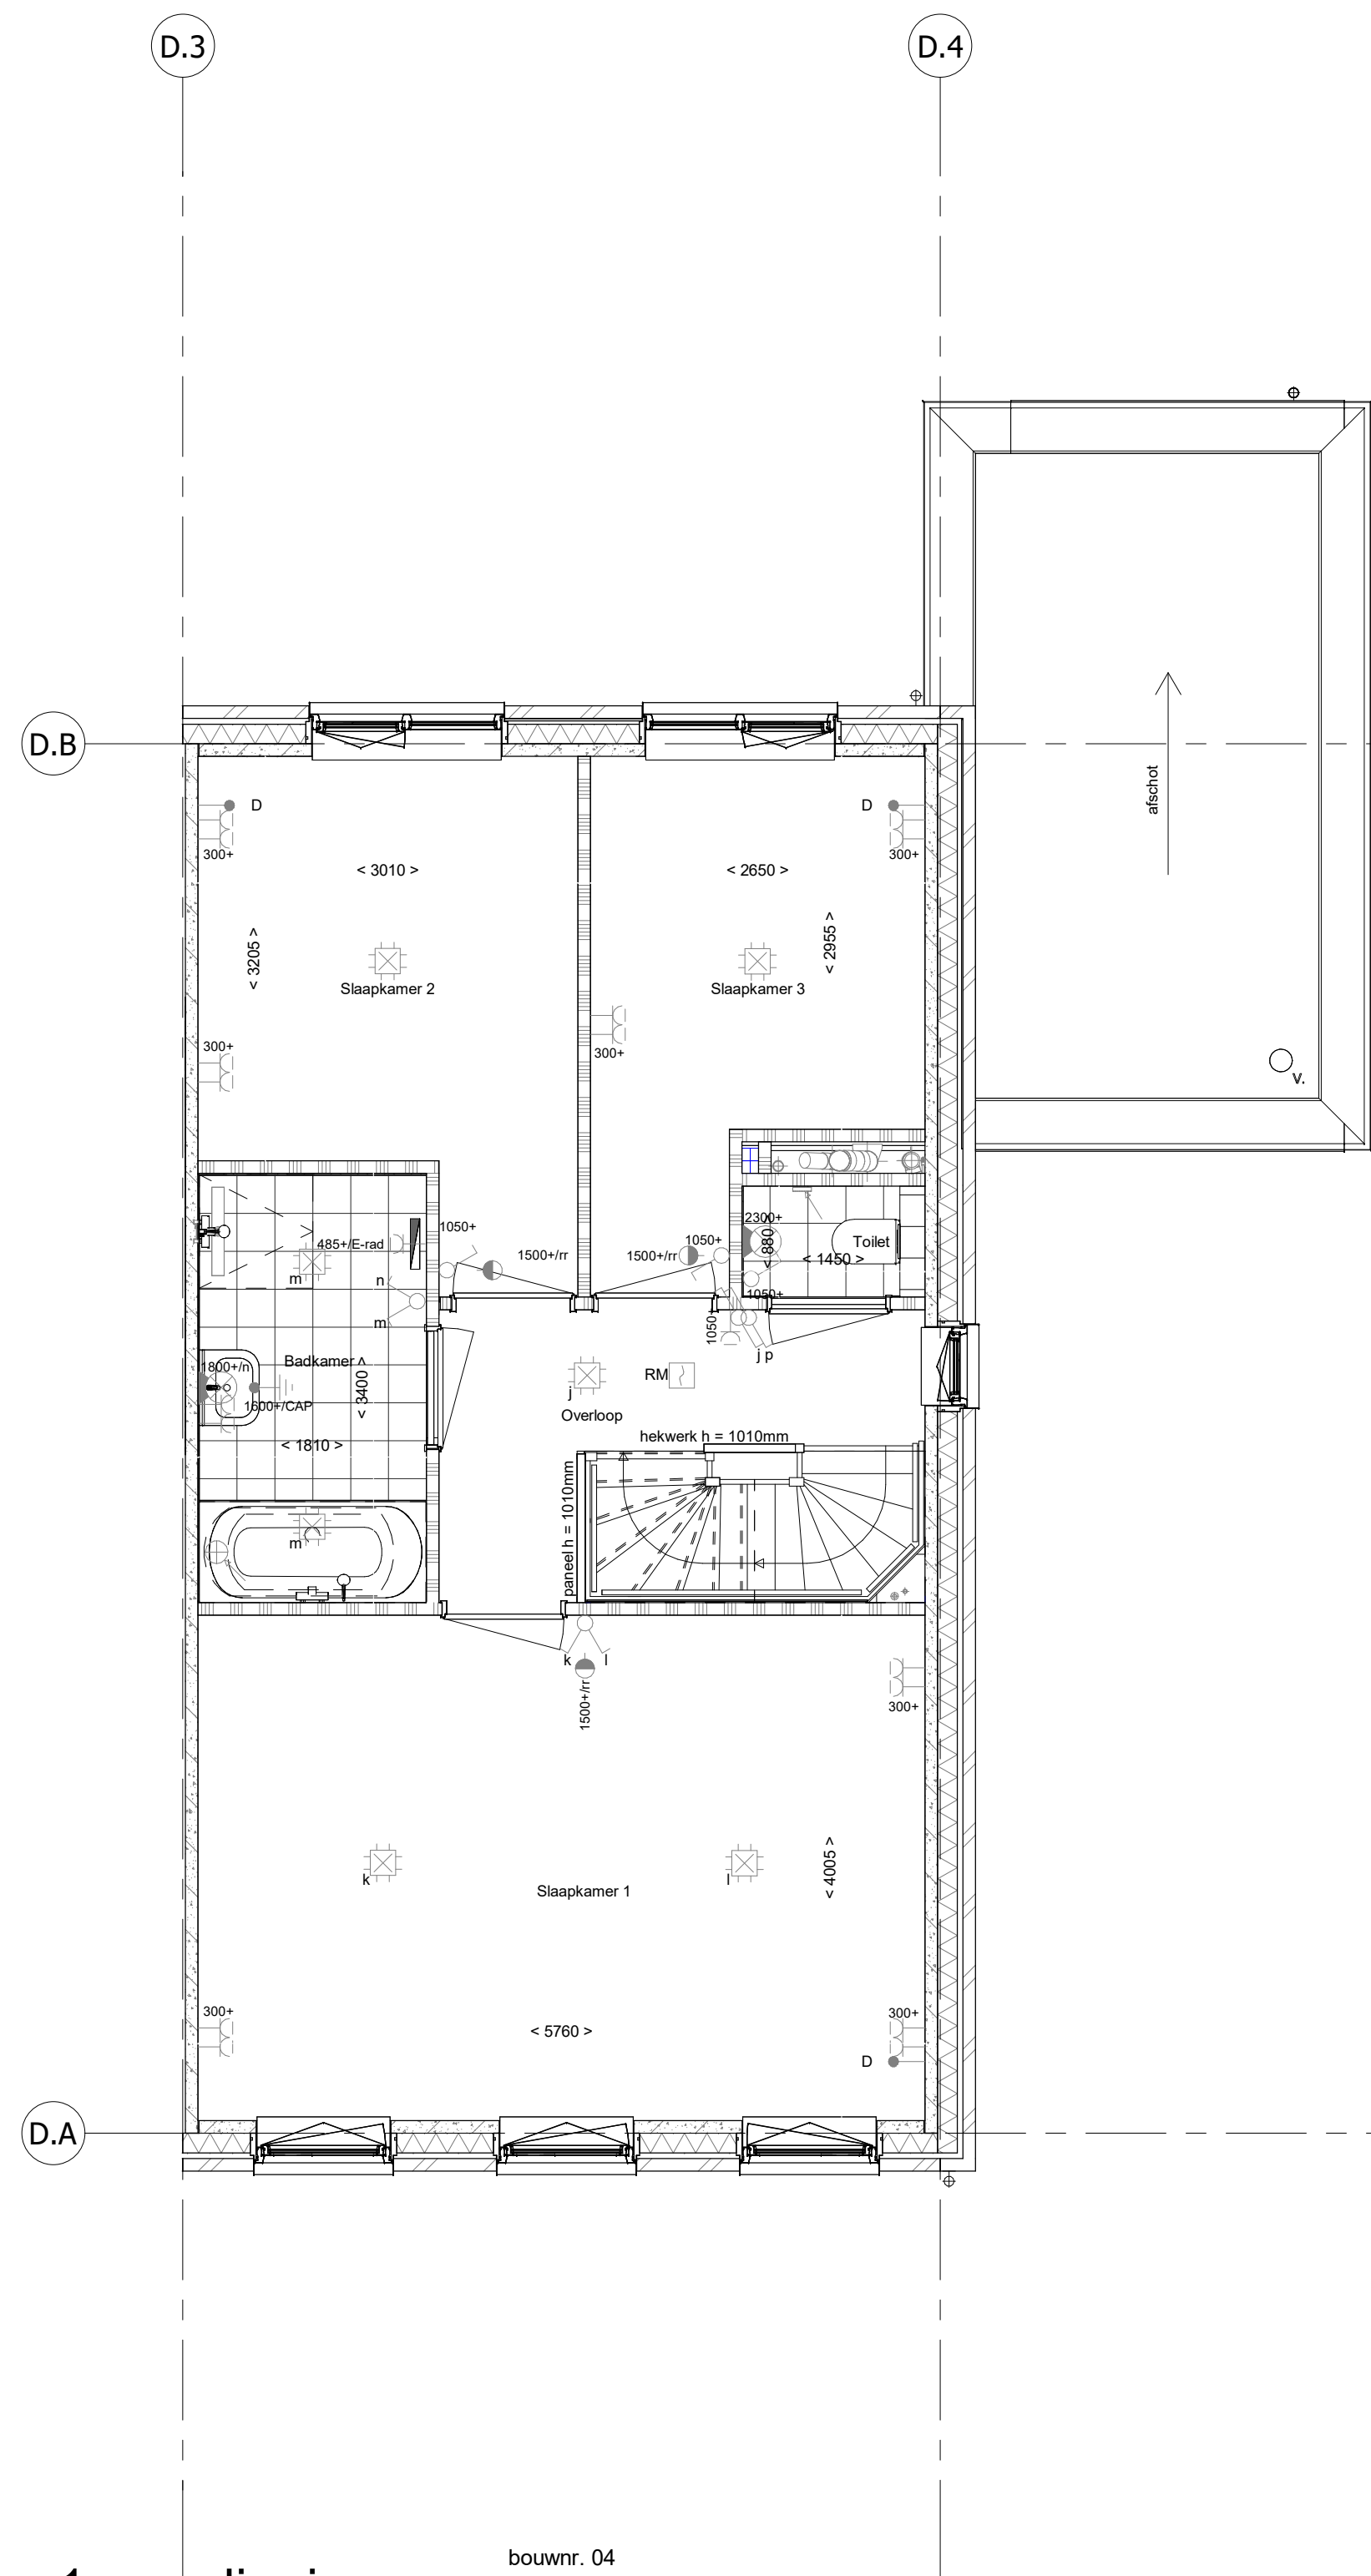

bouwnr. 04

1e verdieping


1 : 50

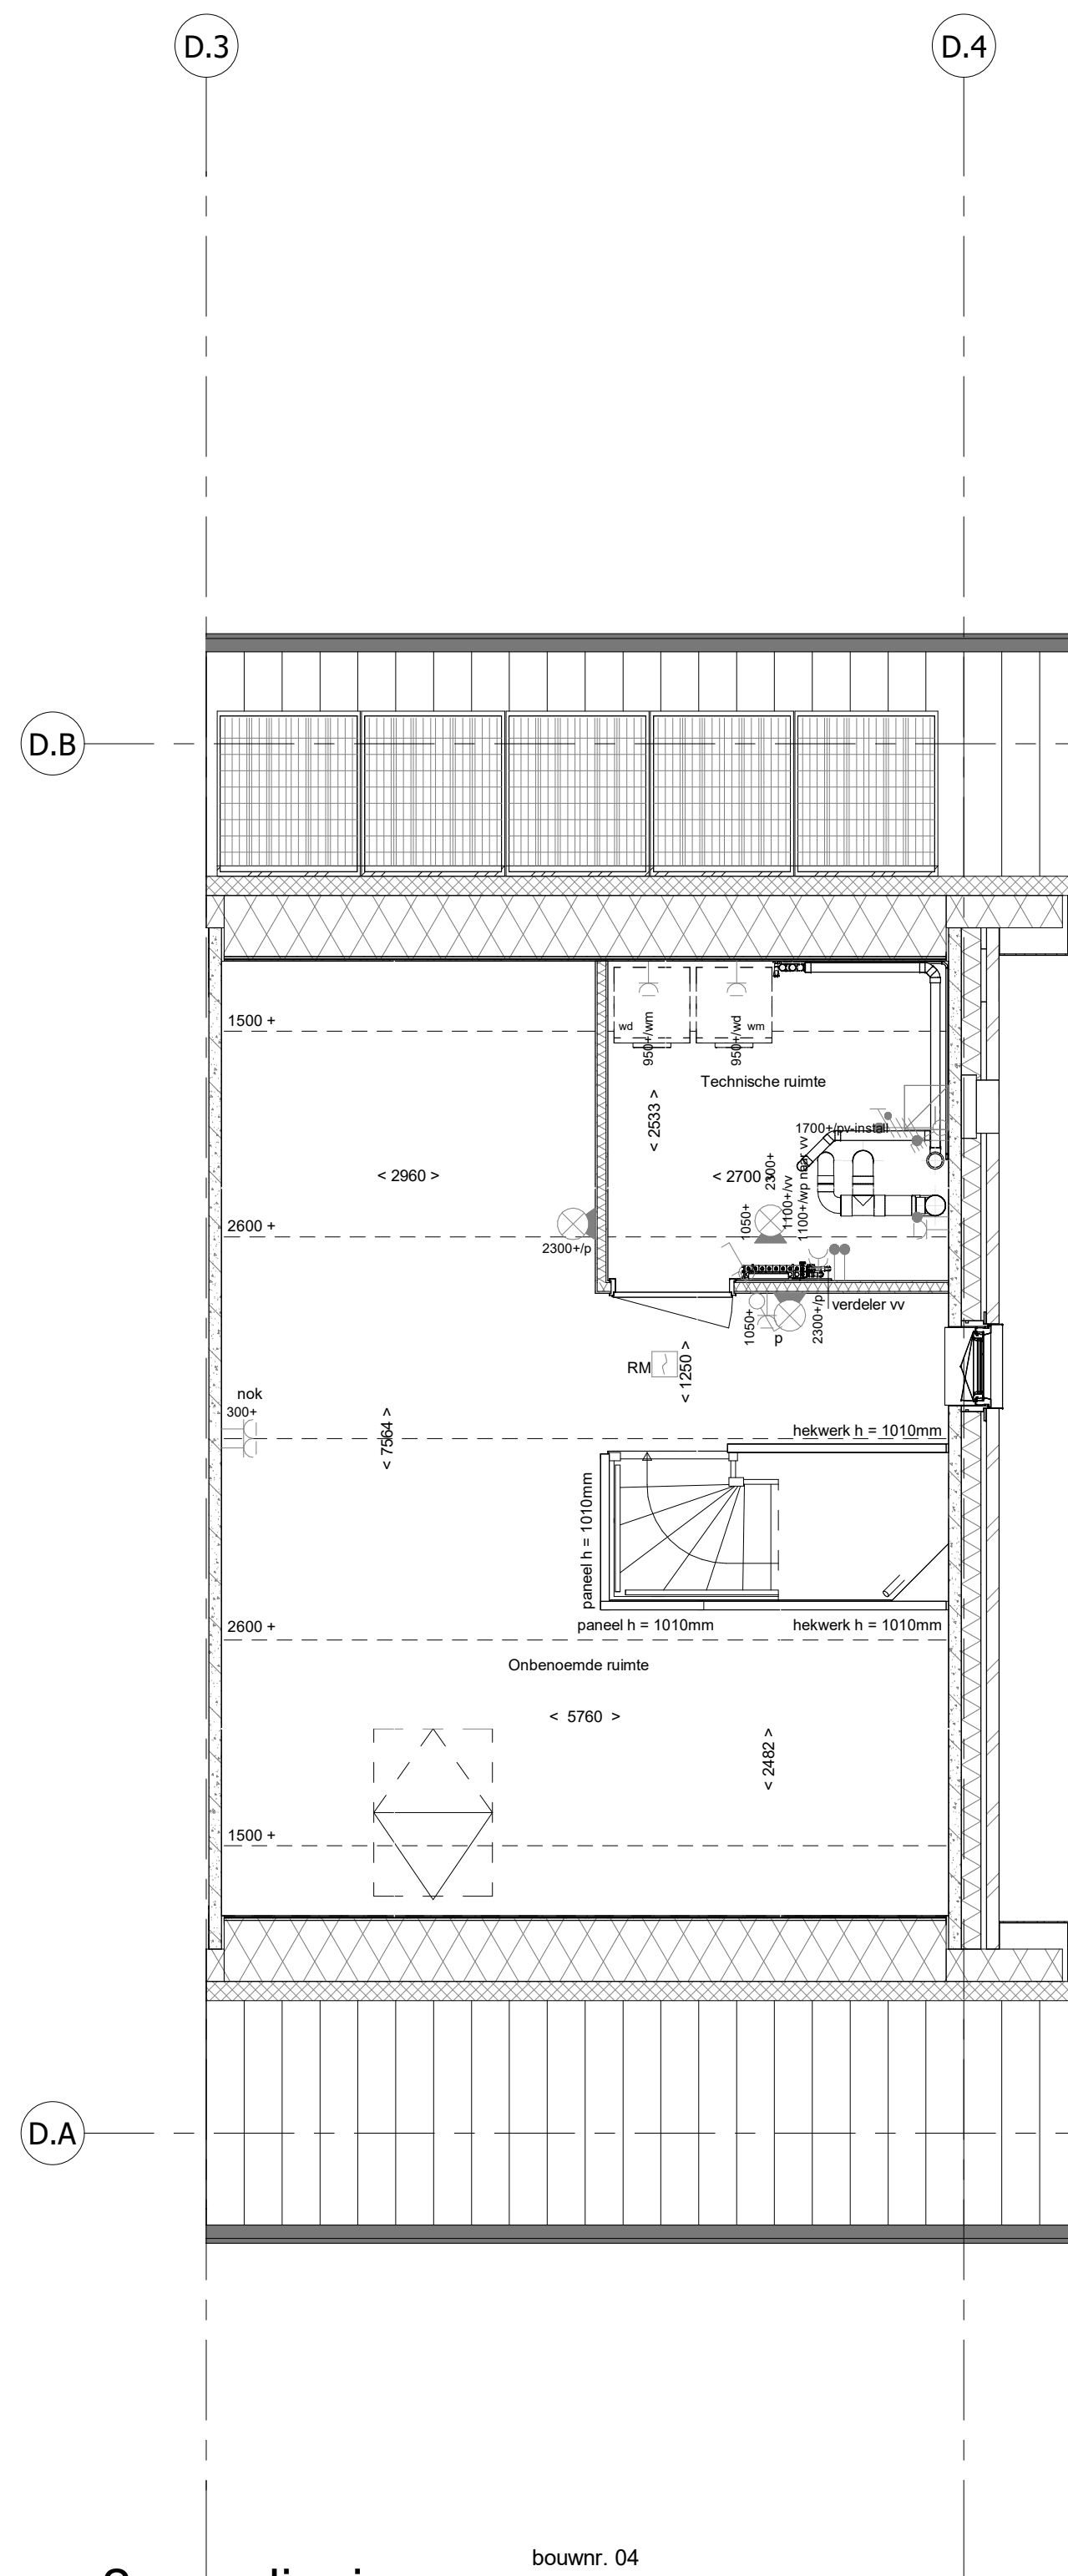

bouwnr. 04

2e verdieping

1 : 50

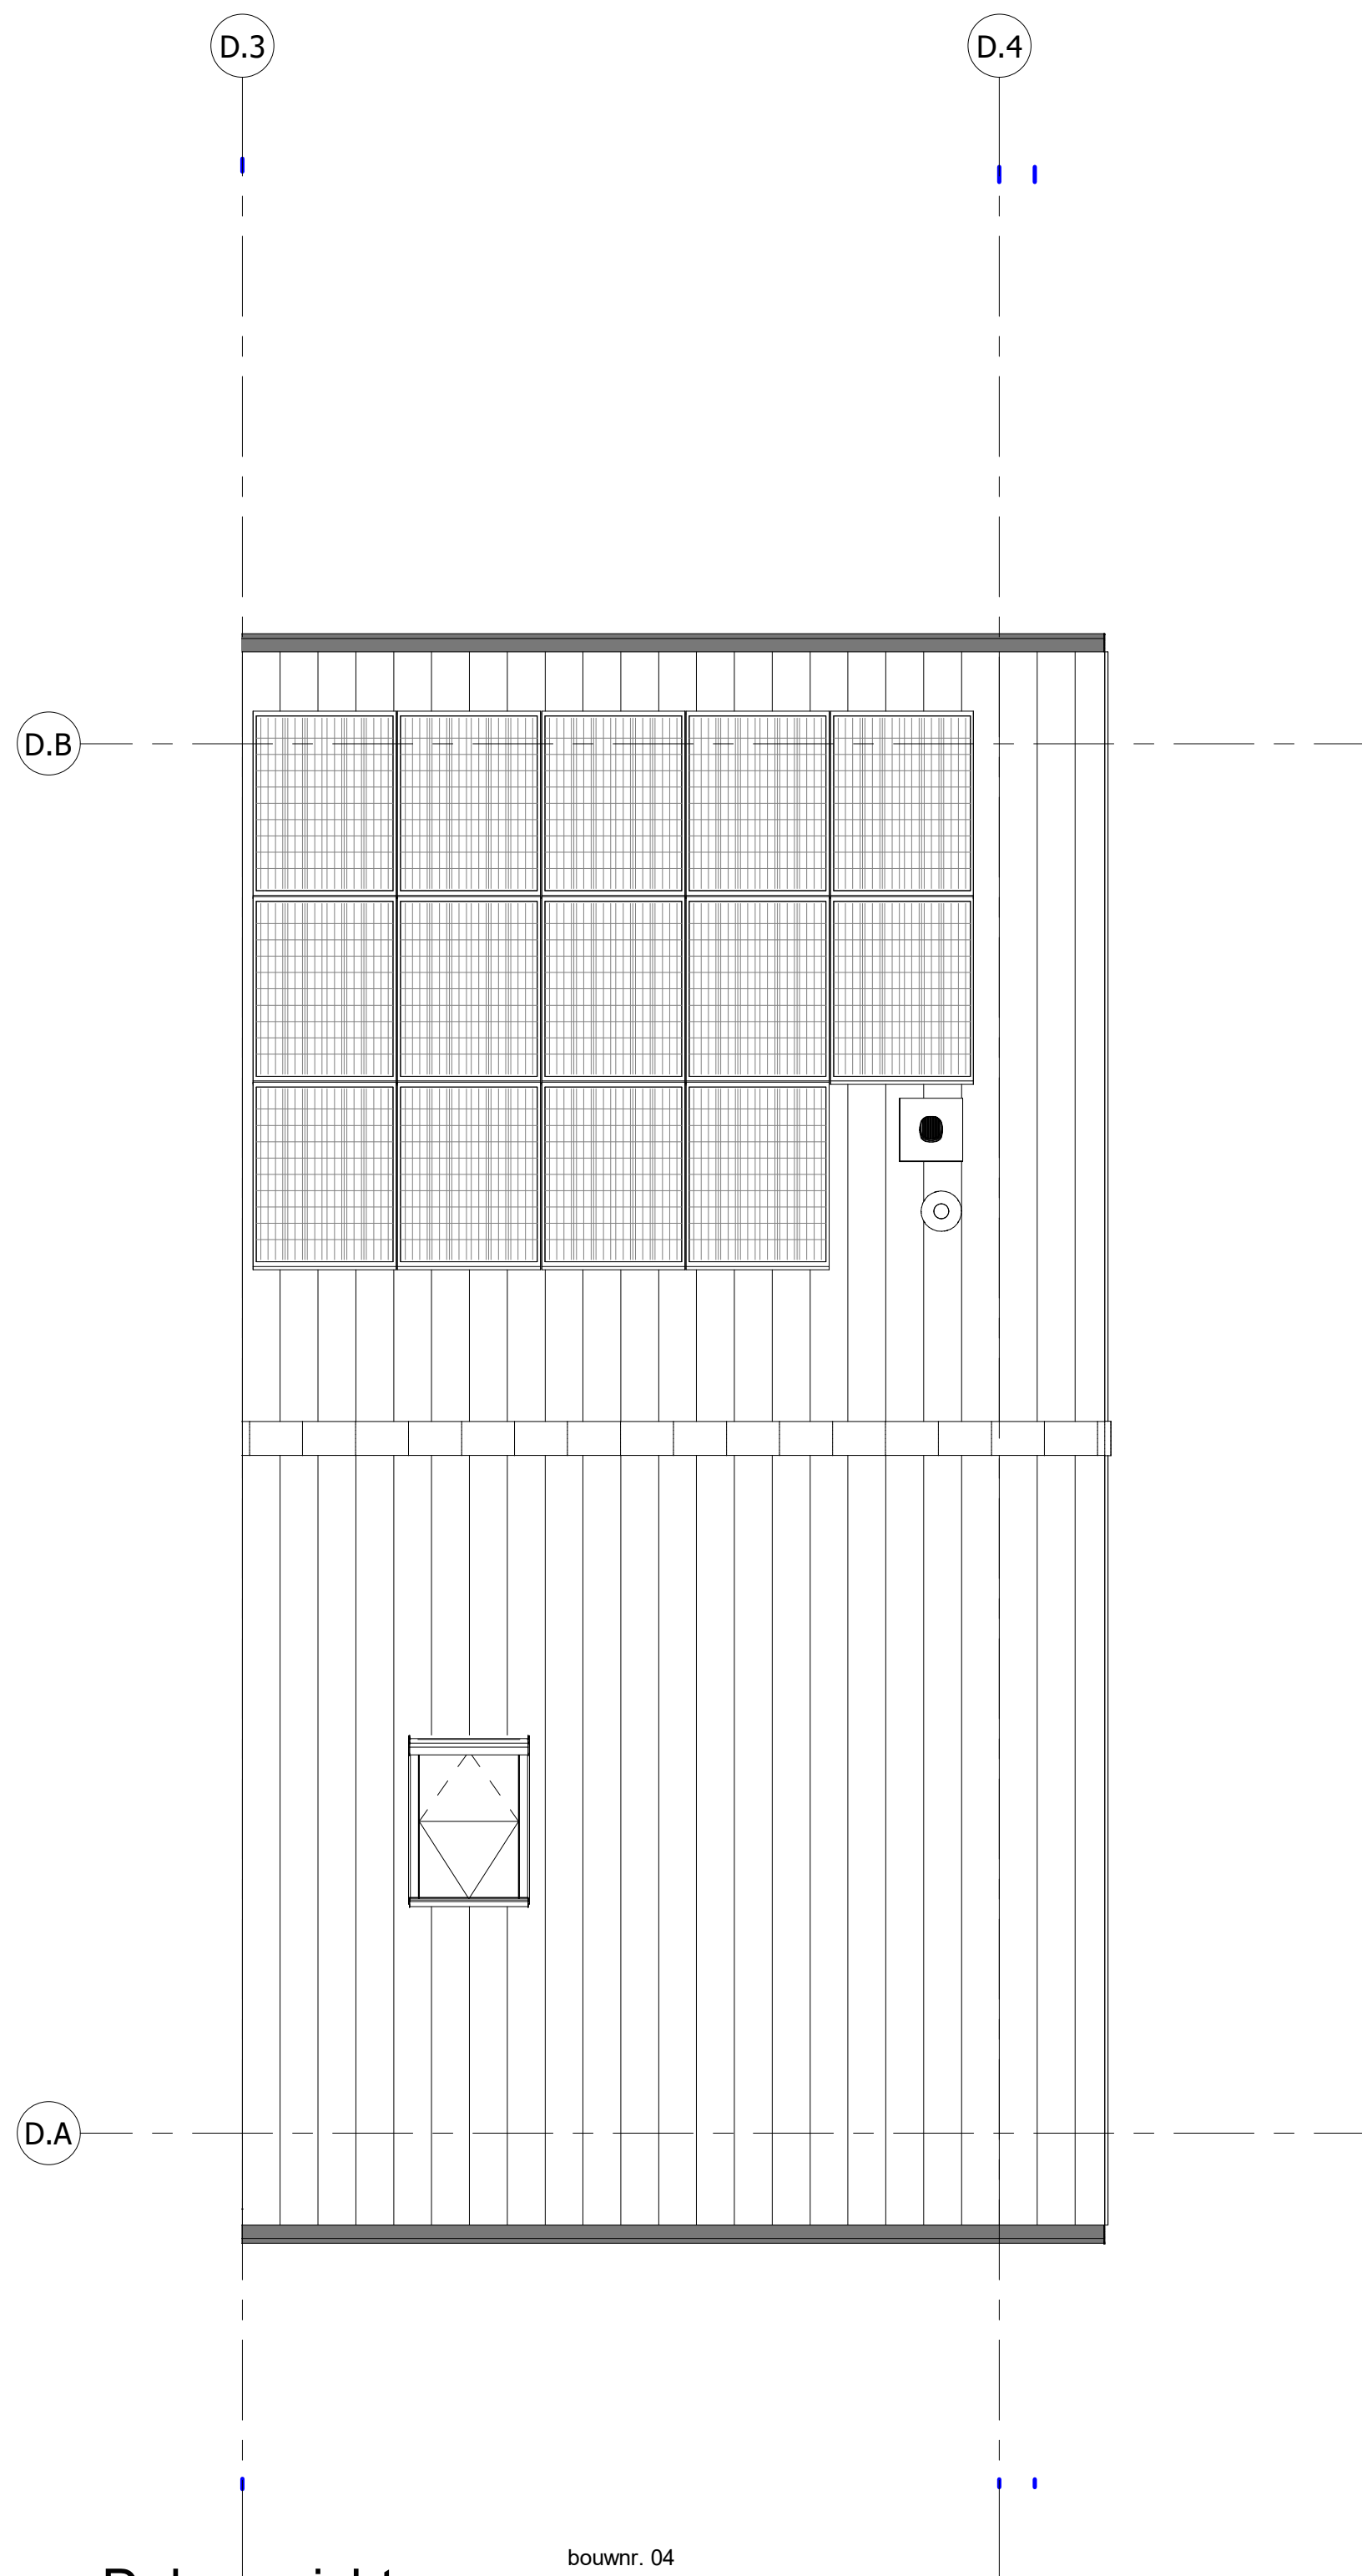

bouwnr. 04

Dakaanzicht

1 : 50

ELEKTRISCHE INSTALLATIE

- Aansluitpunt 1 fase, nul en beschermingscontact, pv-install bedraad, niet afgemonteerd (lees in mk)
- Aansluitpunt voeding PV-installatie (indien PV-install aanwezig)
- Aansluitpunt niet bedraad
- Aansluitpunt DATA (UTP), bedraad niet afgemonteerd
- Aansluitpunt DATA (UTP), bedraad en afgemonteerd
- Deurbel
- Centraal aardpunt
- Centraaldoos tbv verlichting
- Behuizing
- Enkelpolige schakelaar met wandcontactdoos
- Aansluitpunt tbv armatuur op wand
- Rookmelder, optisch op lichtnet conform NEN 2555
- Schakelaar, enkelpolig
- Schakelaar, serie-
- Schakelaar, wissel-
- Schakelaar, wissel-, 2-voudige uitvoering
- Schakelaar, wissel-enkelpolig
- Schakelaar, 3-sluiden tbv bediening ventilatie
- Thermostaat/ruimteregelaar (th / r)
- Handbediende mechanische ventilatie (hb mv)
- Ventilator
- Wandcontactdoos 1-voudig met beschermingscontact
- Wandcontactdoos 1-voudig met beschermingscontact, waterdicht
- Wandcontactdoos 2-voudig met beschermingscontact, verticaal
- Wandcontactdoos 2-voudig met beschermingscontact, horizontaal
- Wandcontactdoos met wisselschakelaar
- Wandcontactdoos, perlek, 2x230V tbv fornuis
- Wandcontactdoos, perlek, mv 230V, WP 400V
- Dakdonnerblik v. PV (plat dak)
- Ruimteservering onvomer PV-installatie
- PV paneel
- PV panelen ter indicatie, aantal en positie kan afwijken van tekening
- aantal PV panelen conform de specifieke bouwnummer BENG berekening

CENTRALE VERWARMING EN WATERINSTALLATIE

- hwa = hemelwateraafvoer - voor positie zie blokoverzicht
- opstelplaats verdelers - vloerverwarming
- verwarmingselement in badkamer
- elektrisch

MECHANISCHE INSTALLATIE

- mv = opstelplaats mechanische ventilatie
- afzuigpunt mechanische ventilatie plafond
- afzuigpunt mechanische ventilatie wand

RENVOOI GEVEL

- ▲ aurooster
- ▼ ventilatorrooster
- * doorvalveilig glas

BOUWKUNDIG

- knippluk
- entree symbol
- betonwanden
- isolatie
- metseelwerk
- gasbeton
- ongesoleerde lichte scheidingwand
- geïsoleerde lichte scheidingwand
- HSB-wand
- houten wand berging / zij-aanbouw
- dakpakket
- ribbenvloer
- plaatvloer
- dekplaat

OPSTELPLAATS

- wm = wasmachine
- wd = wasdroger

RENVOOI BEGLAZING

- inbraakwerendheidsklasse 2 volgens NEN 5096
- beglazing dubbel isolierend
- beglazing triple isolierend
- beglazing dubbel isolierend, letsveilig
- beglazing triple isolierend, letsveilig
- beglazing dubbel isolierend, doorvalveilig
- beglazing triple isolierend, doorvalveilig
- ▲ beglazing, matglas
- ▲ beglazing, 30 min. brandwerend
- ▲ beglazing, geluidwerend
- ▲ beglazing, zonerend

Draarichting

Volgens DIN 18210

R = rechts

L = links

W = wettelijk

W = wettelijk

Wijziging nr. / Wijziging datum

Wijziging omschrijving

Projectnaam: Parkoever

Projectlocatie: Nijmegen

Projectnr.: G108487 / VB24-07500-48

Opdrachtgever: Heijmans Woningbouw BV

Architect: HWC Architect

Projectfase: Verkoopoplektering

Onderwerp: Overzichtstekening bwnr 04

Plattegr, gevel, doorsnede

heijmans
Woningbouw

Gratificatie 65 Postbus 171 T 031 - 544 51 11

3100 AD Rotterdam 031 - 544 51 11

Formaat: A0 verkleind

Schaal: 1:50

Datum: 08-08-2026

Gek.: VDS

VK-9.004

Aankomst Dinsd. 07:00-07:45 HWC - Koningstraat Noord Nijmegen/04_2026_HWC_Bnk DNL/AN_VDR_BWN_DEV/04