



bouwnr. 13

voorgevel
1 : 50




bouwnr. 13

achtergevel
1 : 50




bouwnr. 13

rechterzijgevel
1 : 50

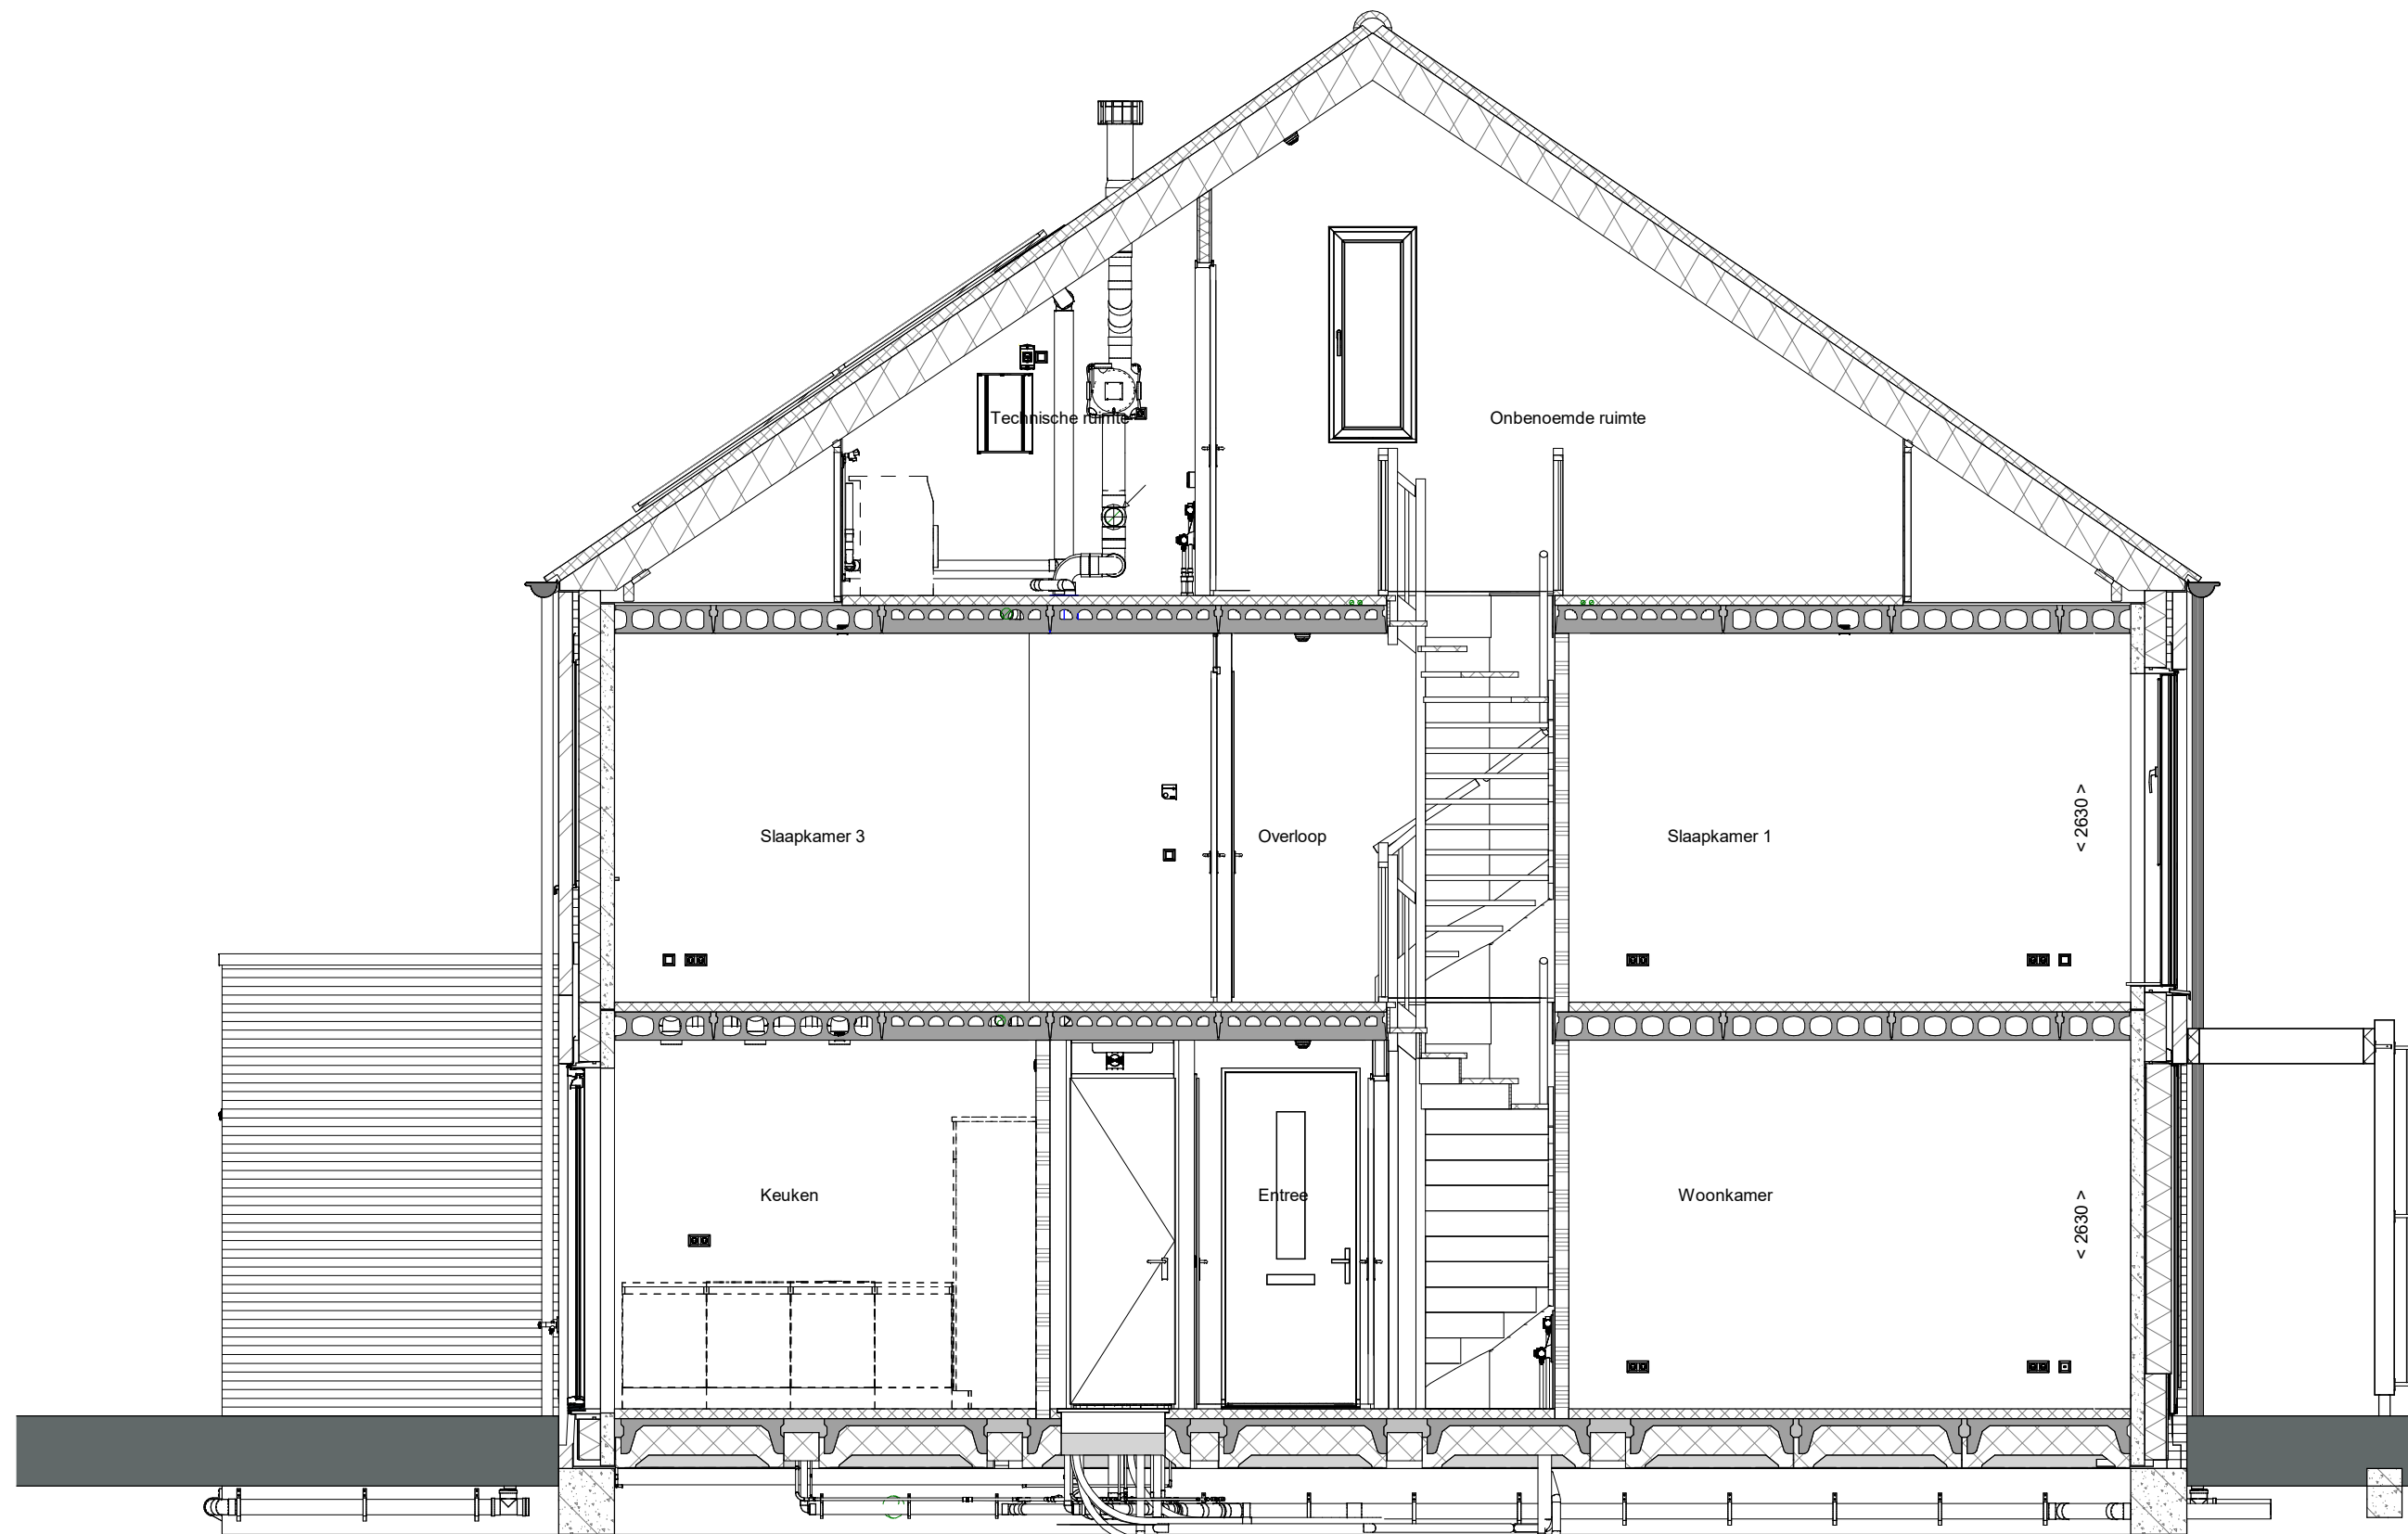


doorsnede A-A
1 : 50

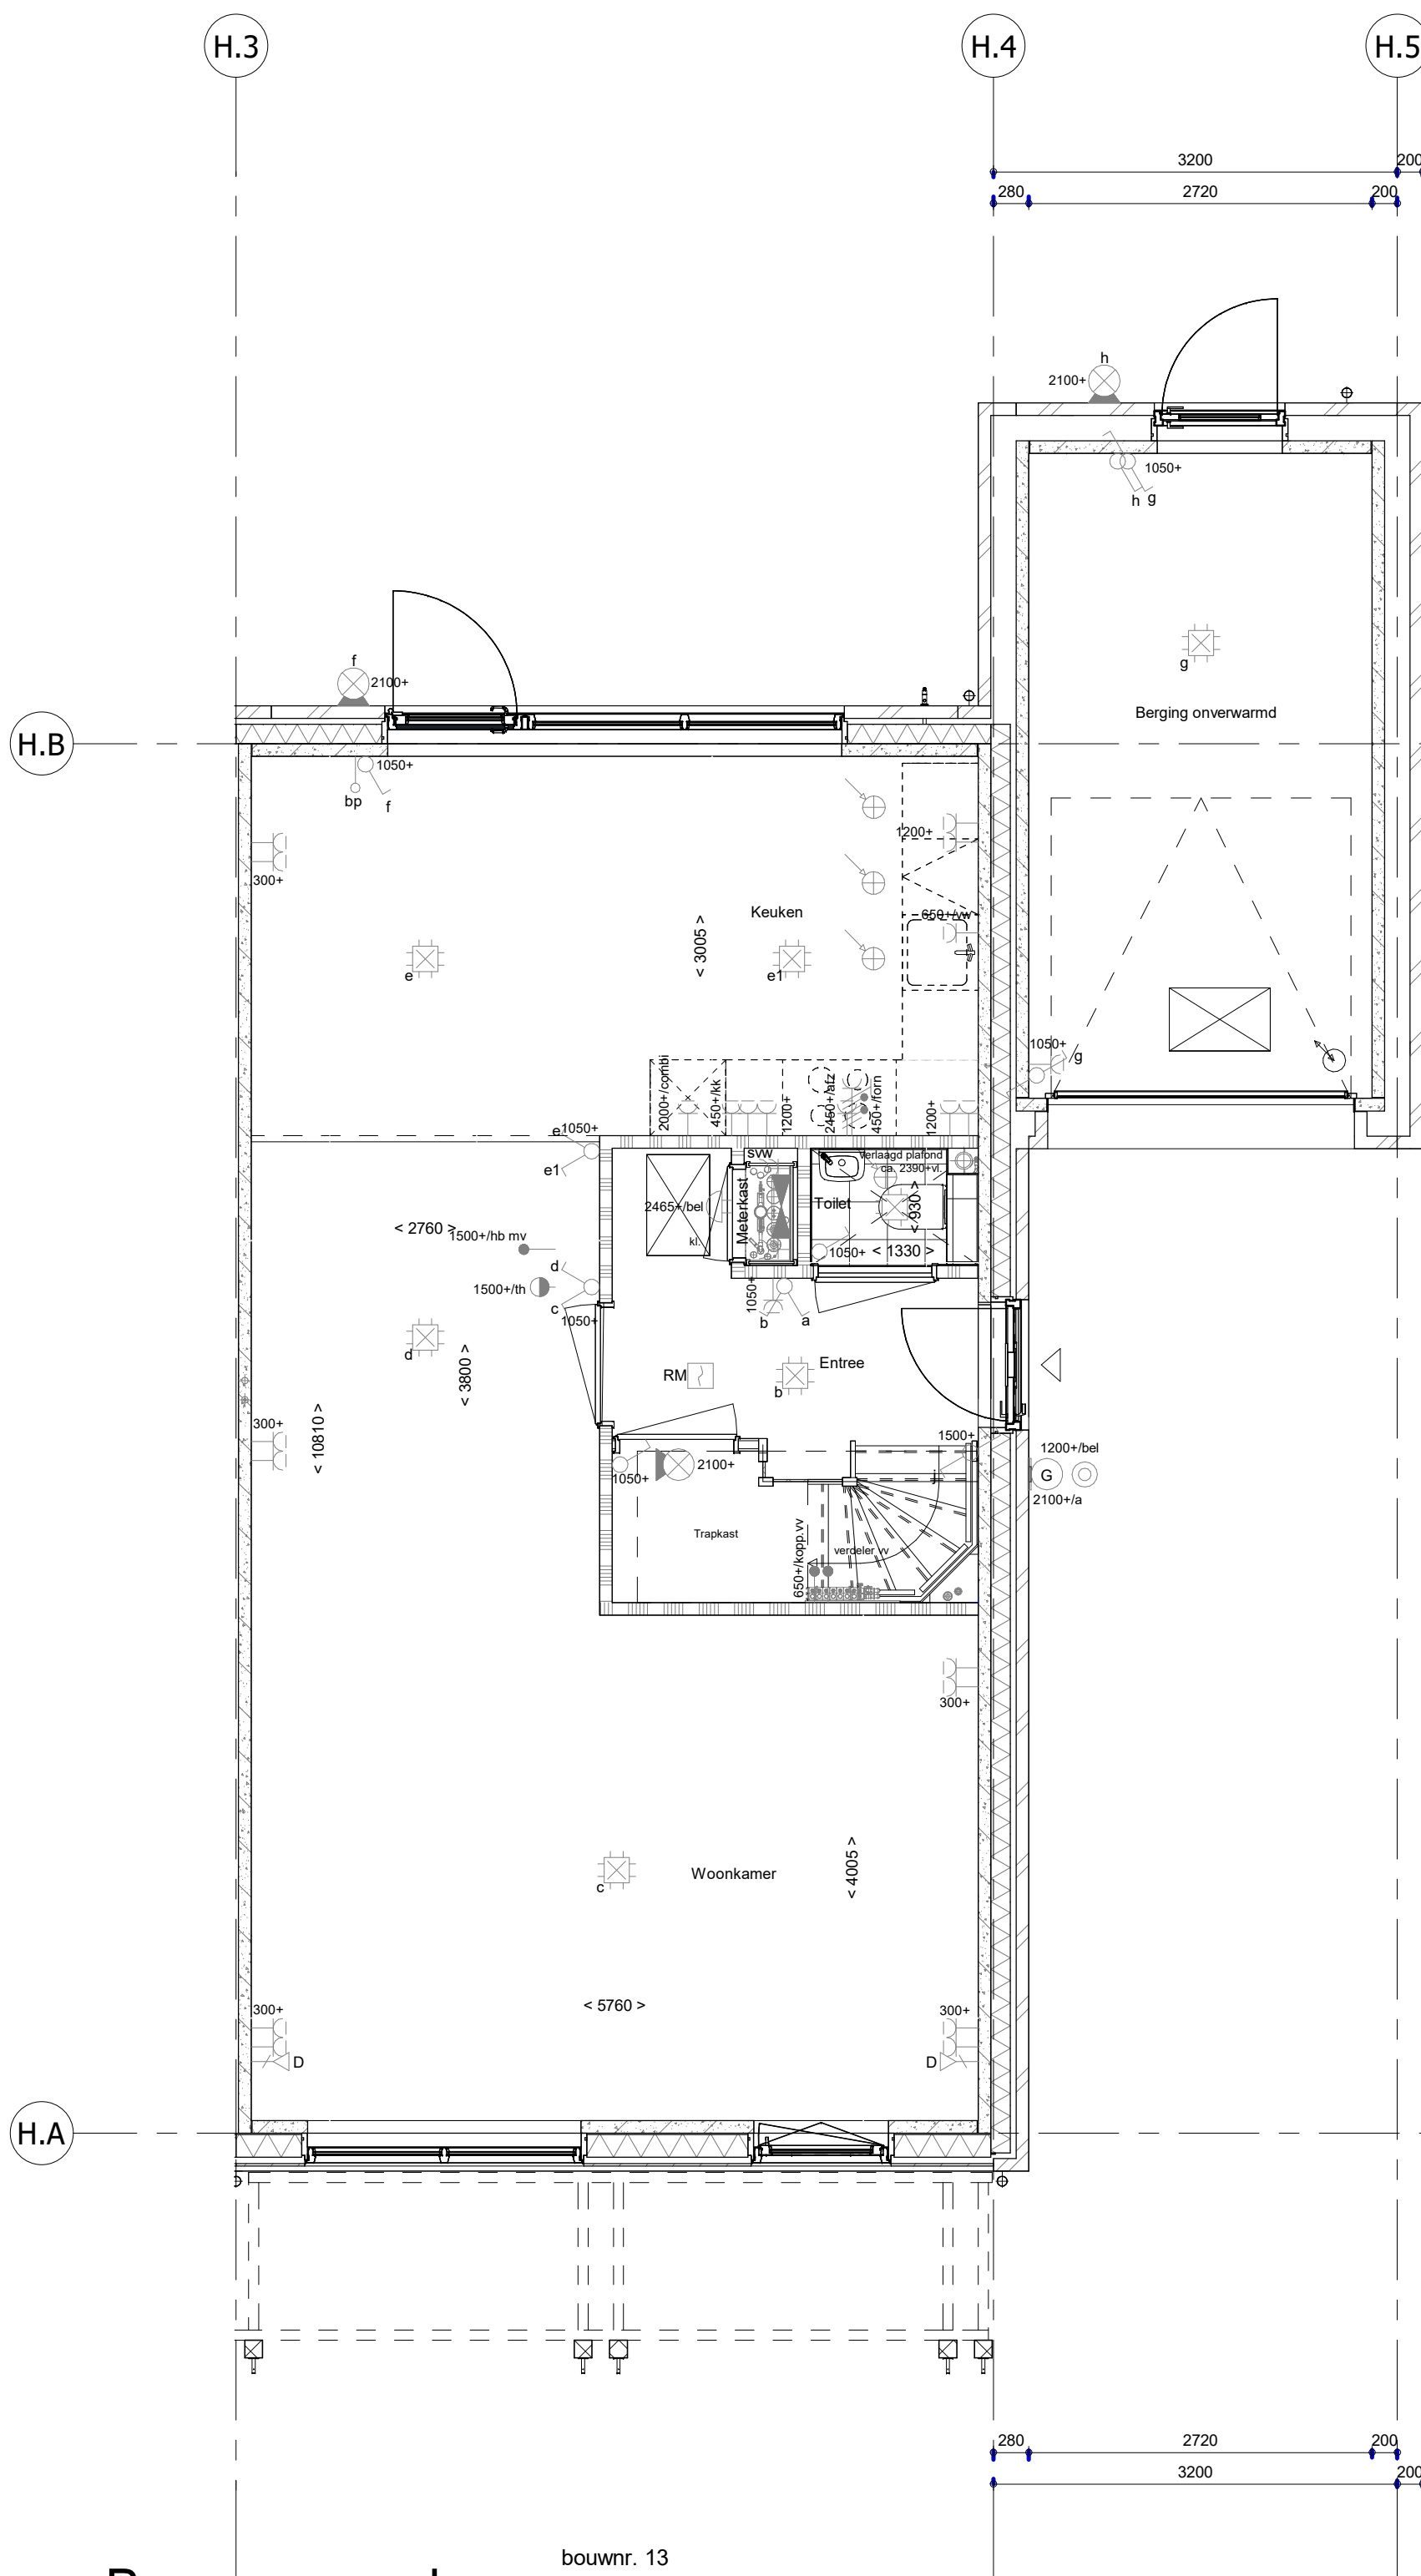


bouwnr. 13

Begane grond
1 : 50

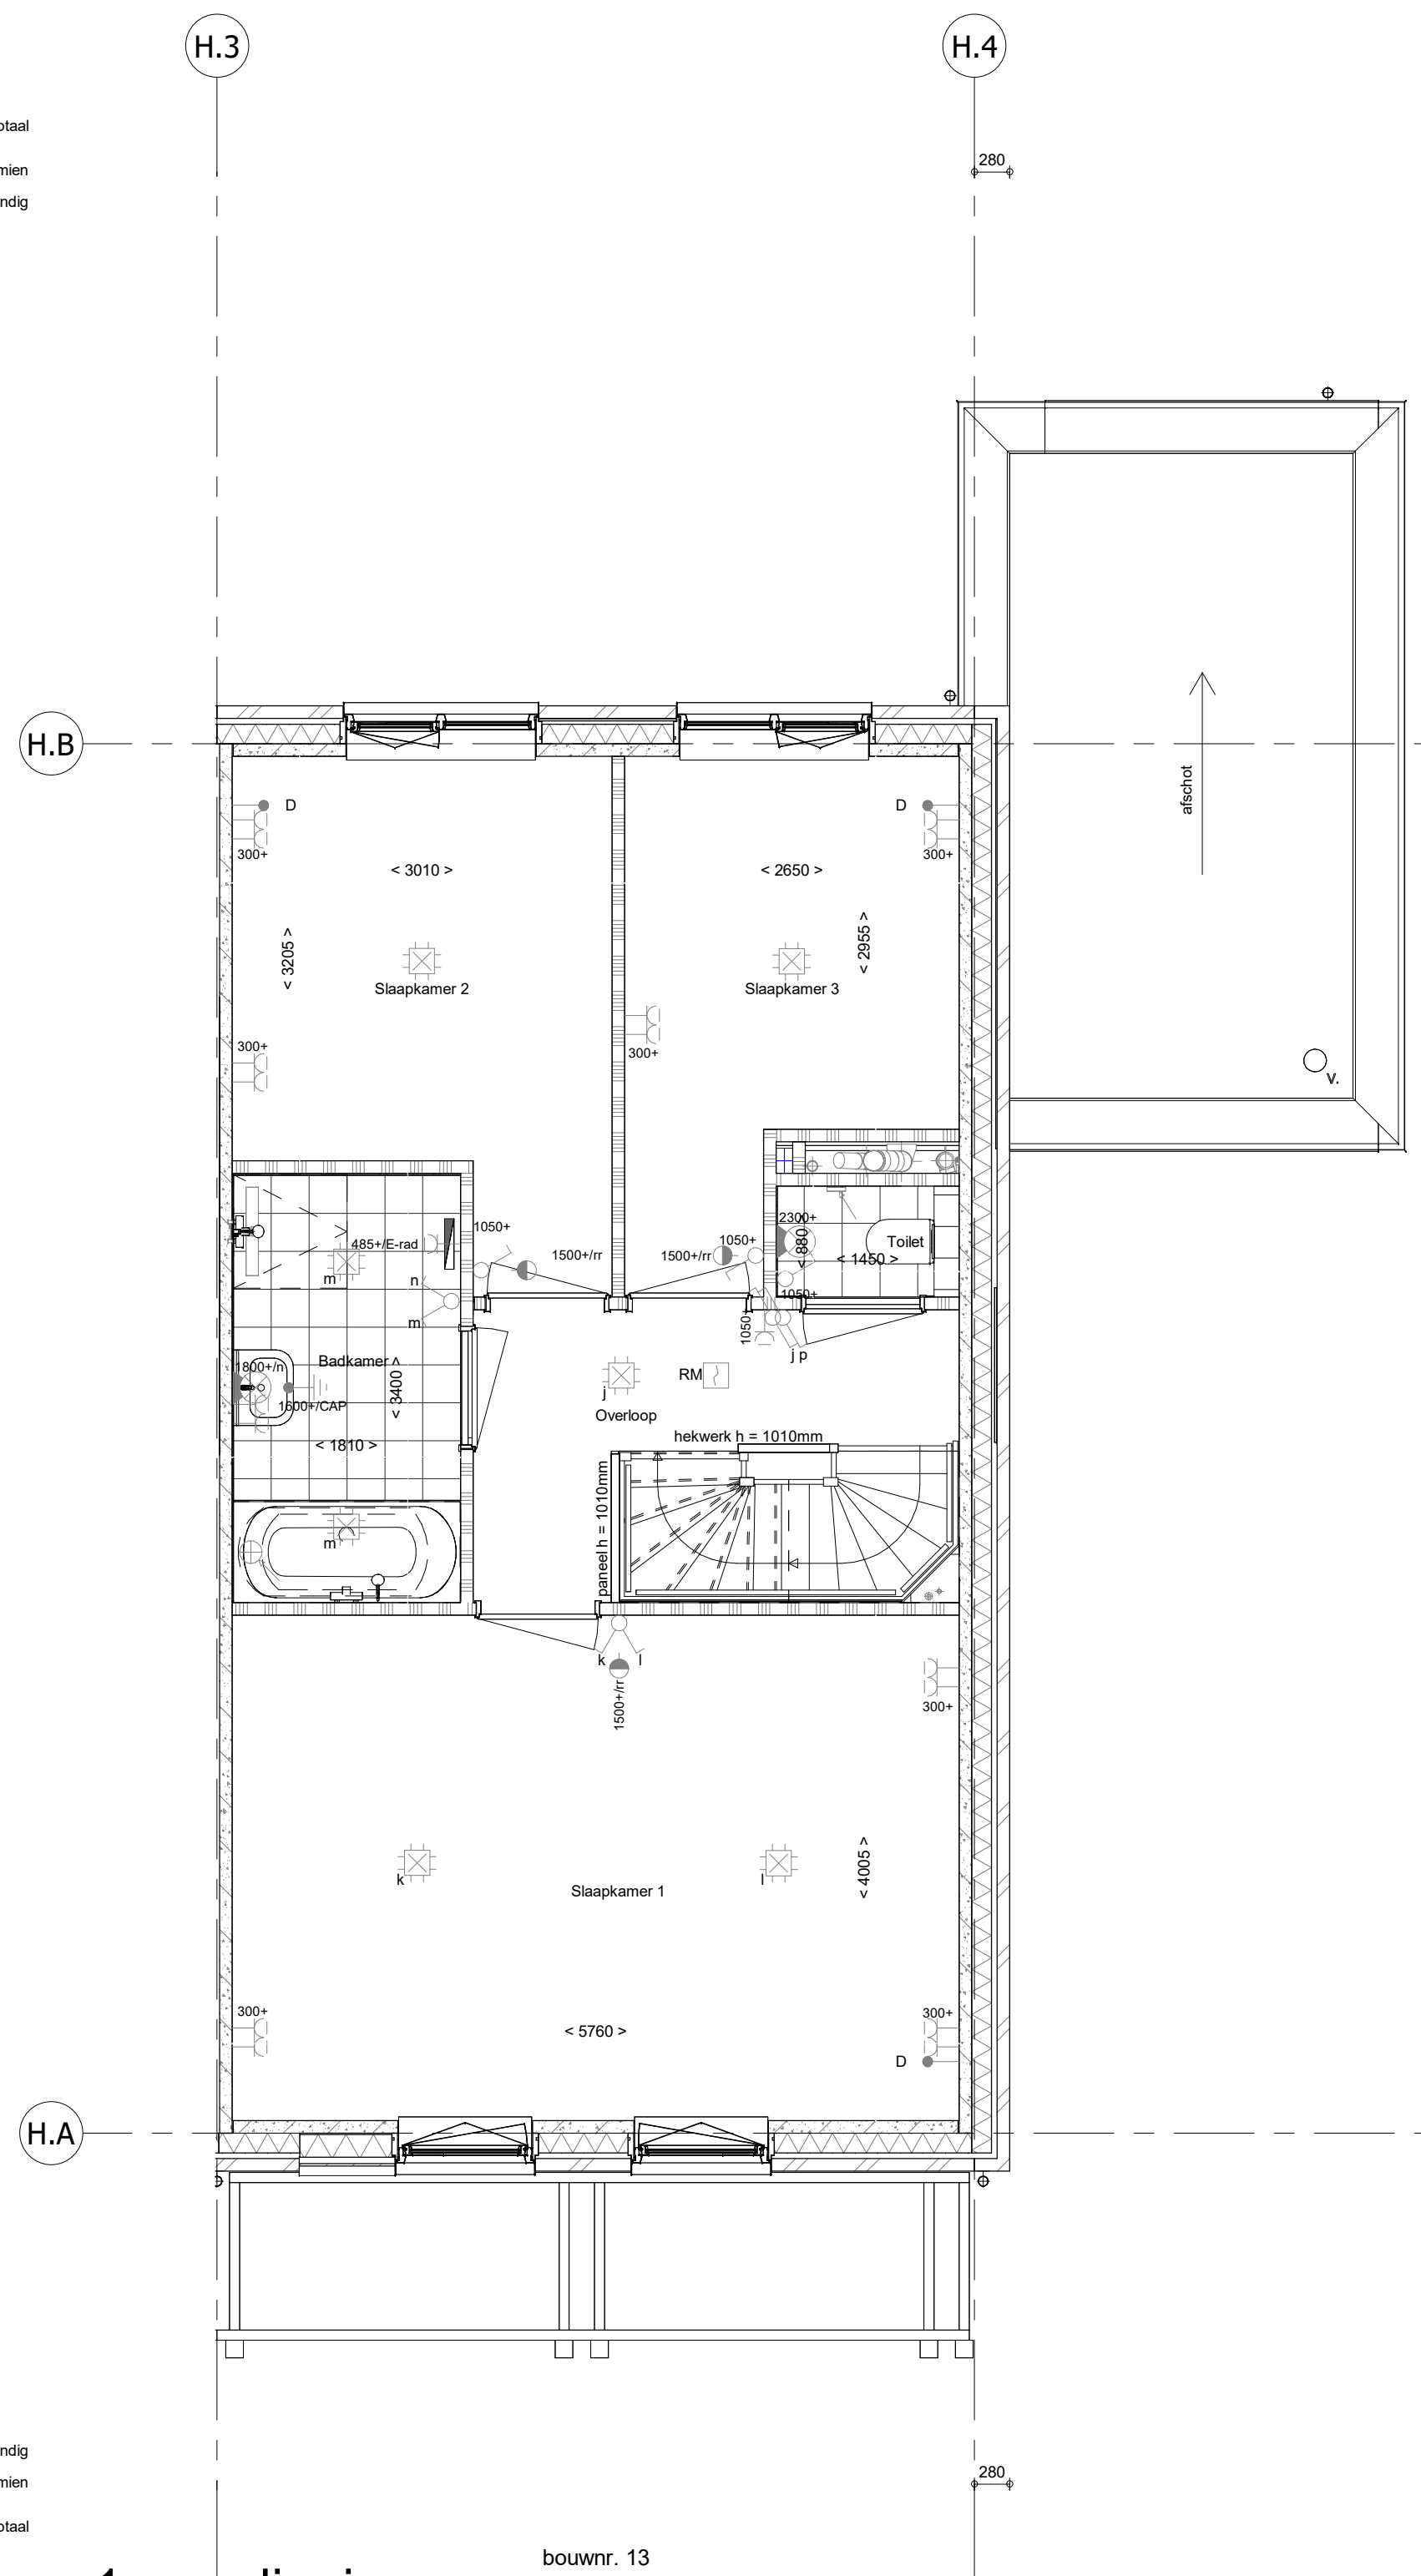


bouwnr. 13

1e verdieping
1 : 50

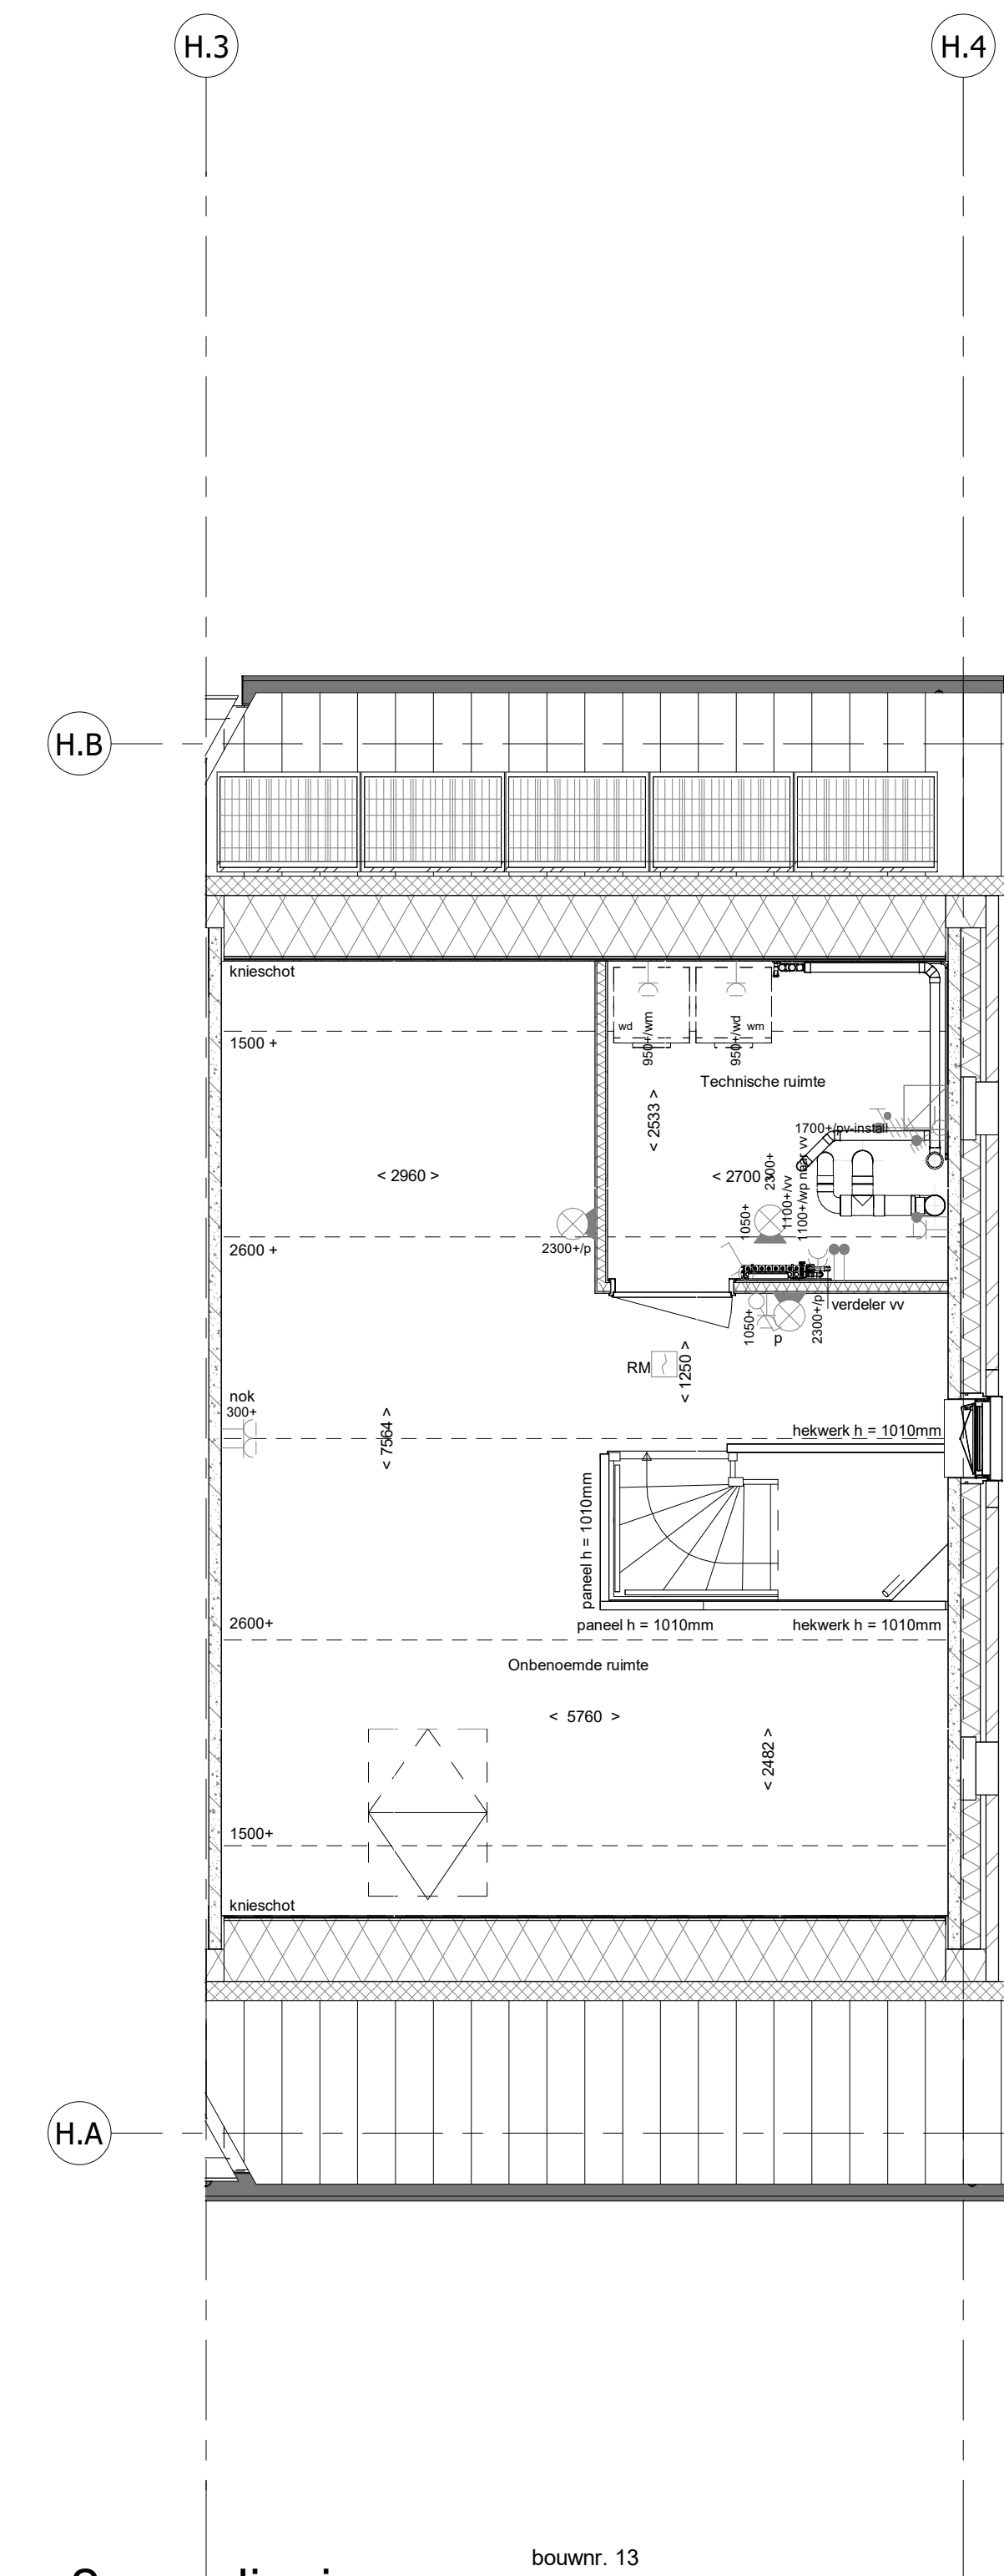

bouwnr. 13

2e verdieping
1 : 50

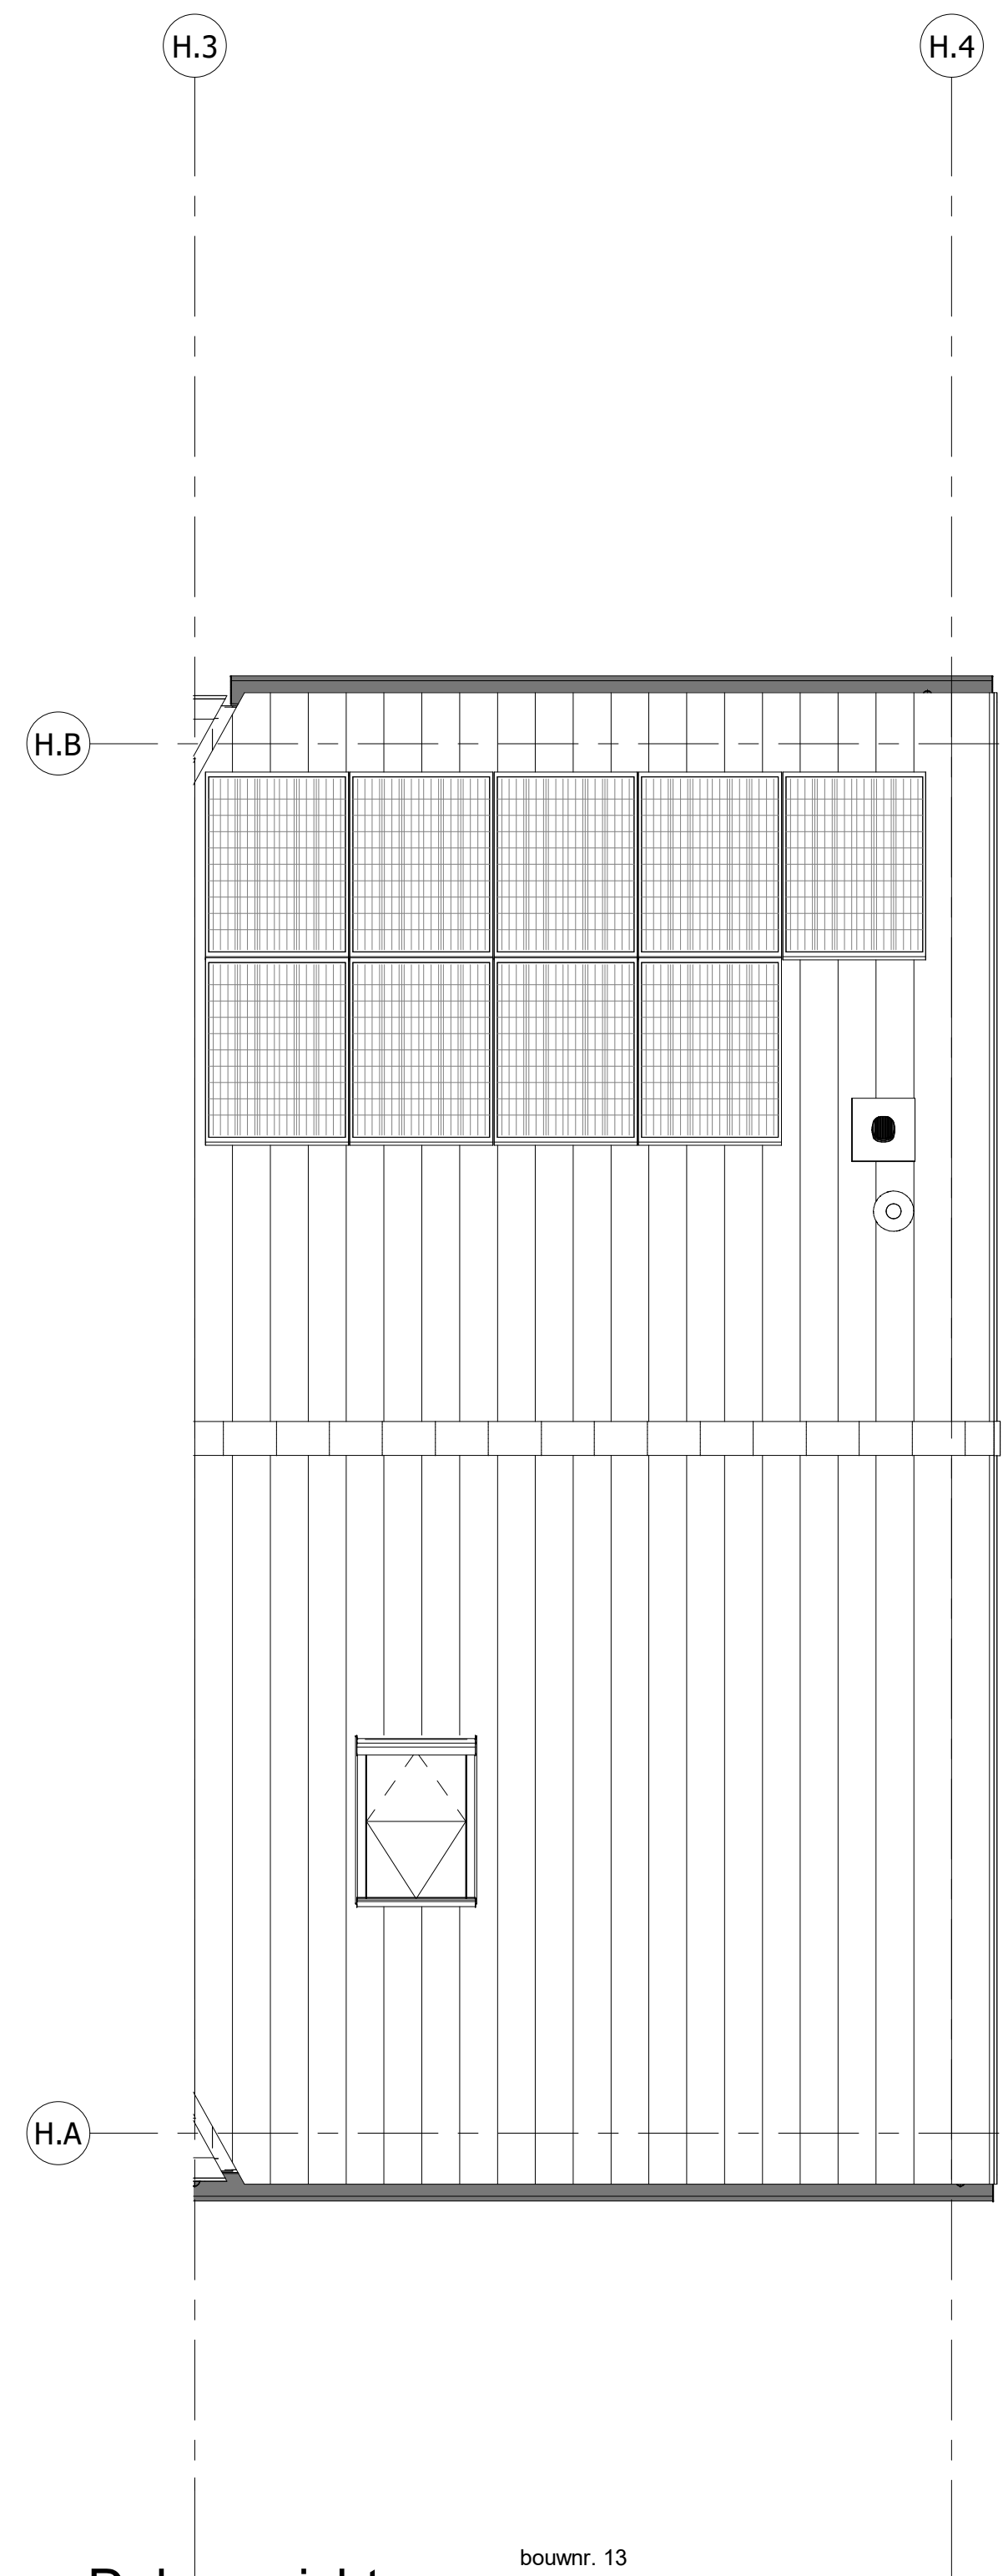

bouwnr. 13

Dakaanzicht
1 : 50

ELEKTRISCHE INSTALLATIE

- Aansluitpunt 1 fase, nul en beschermingscontact, pv-install bedraad, niet afgemonteerd (loos in mk)
- Aansluitpunt voeding PV-installatie (indien PV-install aanwezig)
- Aansluitpunt niet bedraad
- Aansluitpunt DATA (UTP), bedraad niet afgemonteerd
- Aansluitpunt DATA (UTP), bedraad en afgemonteerd
- Deurbel
- Centraal aardpunt
- Centraalkaas tbv verlichting
- Beltrikken
- Enkelpolige schakelaar met wandcontactdoos
- Aansluitpunt tbv armatuur op wand
- Rookmelder, optisch op lichtnet conform NEN 2555
- Schakelaar, enkelpolig
- Schakelaar, serie-
- Schakelaar, wissel-
- Schakelaar, wissel-, 2-voudige uitvoering
- Schakelaar, wissel-enkelpolig
- Schakelaar, 3-slanken tbv bediening ventilatie
- Thermostaat/ruimteregelaar (th / r)
- Handbediening mechanische ventilatie (hb mv)
- Verdelingsinrichting
- Wandcontactdoos 1-voudig met beschermingscontact
- Wandcontactdoos 1-voudig met beschermingscontact, waterdicht
- Wandcontactdoos 2-voudig met beschermingscontact, verticaal
- Wandcontactdoos 2-voudig met beschermingscontact, horizontaal
- Wandcontactdoos met wisselschakelaar
- Wandcontactdoos, perlek, 2x230V tbv fornuis
- Wandcontactdoos, perlek, mv 230V, WP 400V
- Dakdoorvoer 1-f.v. PV (plat dak)
- PV
- Ruimteservering omvormer PV-installatie
- PV paneel
- PV panelen ter indicatie, aantal en positie kan afwijken van tekening
- aantal PV panelen conform de specifieke bouwnummer BENG berekening

CENTRALE VERWARMING EN WATERINSTALLATIE

- hwa = hemelwaterafvoer
- voor positie zie blokeverzicht
- opstelplaats verdelers
- afvoer van verwarming
- verwarmingselement in badkamer
- elektrisch

MECHANISCHE INSTALLATIE

- mv = opstelplaats mechanische ventilatie
- afzuigpunt mechanische ventilatie plafond
- afzuigpunt mechanische ventilatie wand

RENVOOI GEVEL

- asrooster
- ventilatorrooster
- doorvallig glas

BOUWKUNDIG

- knipruik
- entree symbol
- betonwanden
- isolatie
- metseelwerk
- gasbeton
- ongesoleerde lichte scheidingwand
- geïsoleerde lichte scheidingwand
- HSB-wand
- houten wand berging / zij-aanbouw
- dakpakket
- ribbenvloer
- plaatvloer
- dekplaat

OPSTELPLAATS

- wm = wasmachine
- wd = wasdroger

RENVOOI BEGLAZING

- inbraakwerendheidsklasse 2 volgens NEN 5096
- beglazing dubbel isolerend
- beglazing triple isolerend
- beglazing dubbel isolerend, letsveilig
- beglazing triple isolerend, letsveilig
- beglazing dubbel isolerend, doorvallig
- beglazing triple isolerend, doorvallig
- beglazing, matglas
- beglazing, 30 min. brandwerend
- beglazing, gehalddwerend
- beglazing, zonerend

Draarichting

Volgens DIN norm

R = rechts

L = links

Krijtstreepmethode

gedeelte onbemonst

Wijziging nr. / Wijziging datum

Wijziging omschrijving

Projectnaam: Parkoever	Projectlocatie: Nijmegen	Projectnr.: G108487 / VB24-07500-48	Opdrachtgever: Heijmans Woningbouw BV	Architect: HWC Architect	Projectfase: Verkoopoplektering	Onderwerp: Overzichtstekening bwnr 13
			Plattegr, gevel, doorsnede			

heijmans
Woningbouw

Geplaatst op: 17-11-2024
Schaal: 1:50
Datum: 08-08-2026
Gef.: VDS

Formaat: A0 verkleind
Schaal: 1:50
Datum: 08-08-2026
Gef.: VDS

Opdrachtgever: **Heijmans Woningbouw BV**| | | | Architect: **HWC Architect** | | | |
			Projectfase: **Verkoopoplektering**			
			Onderwerp: **Overzichtstekening bwnr 13**			
			Plattegr, gevel, doorsnede			

VK-9.013