


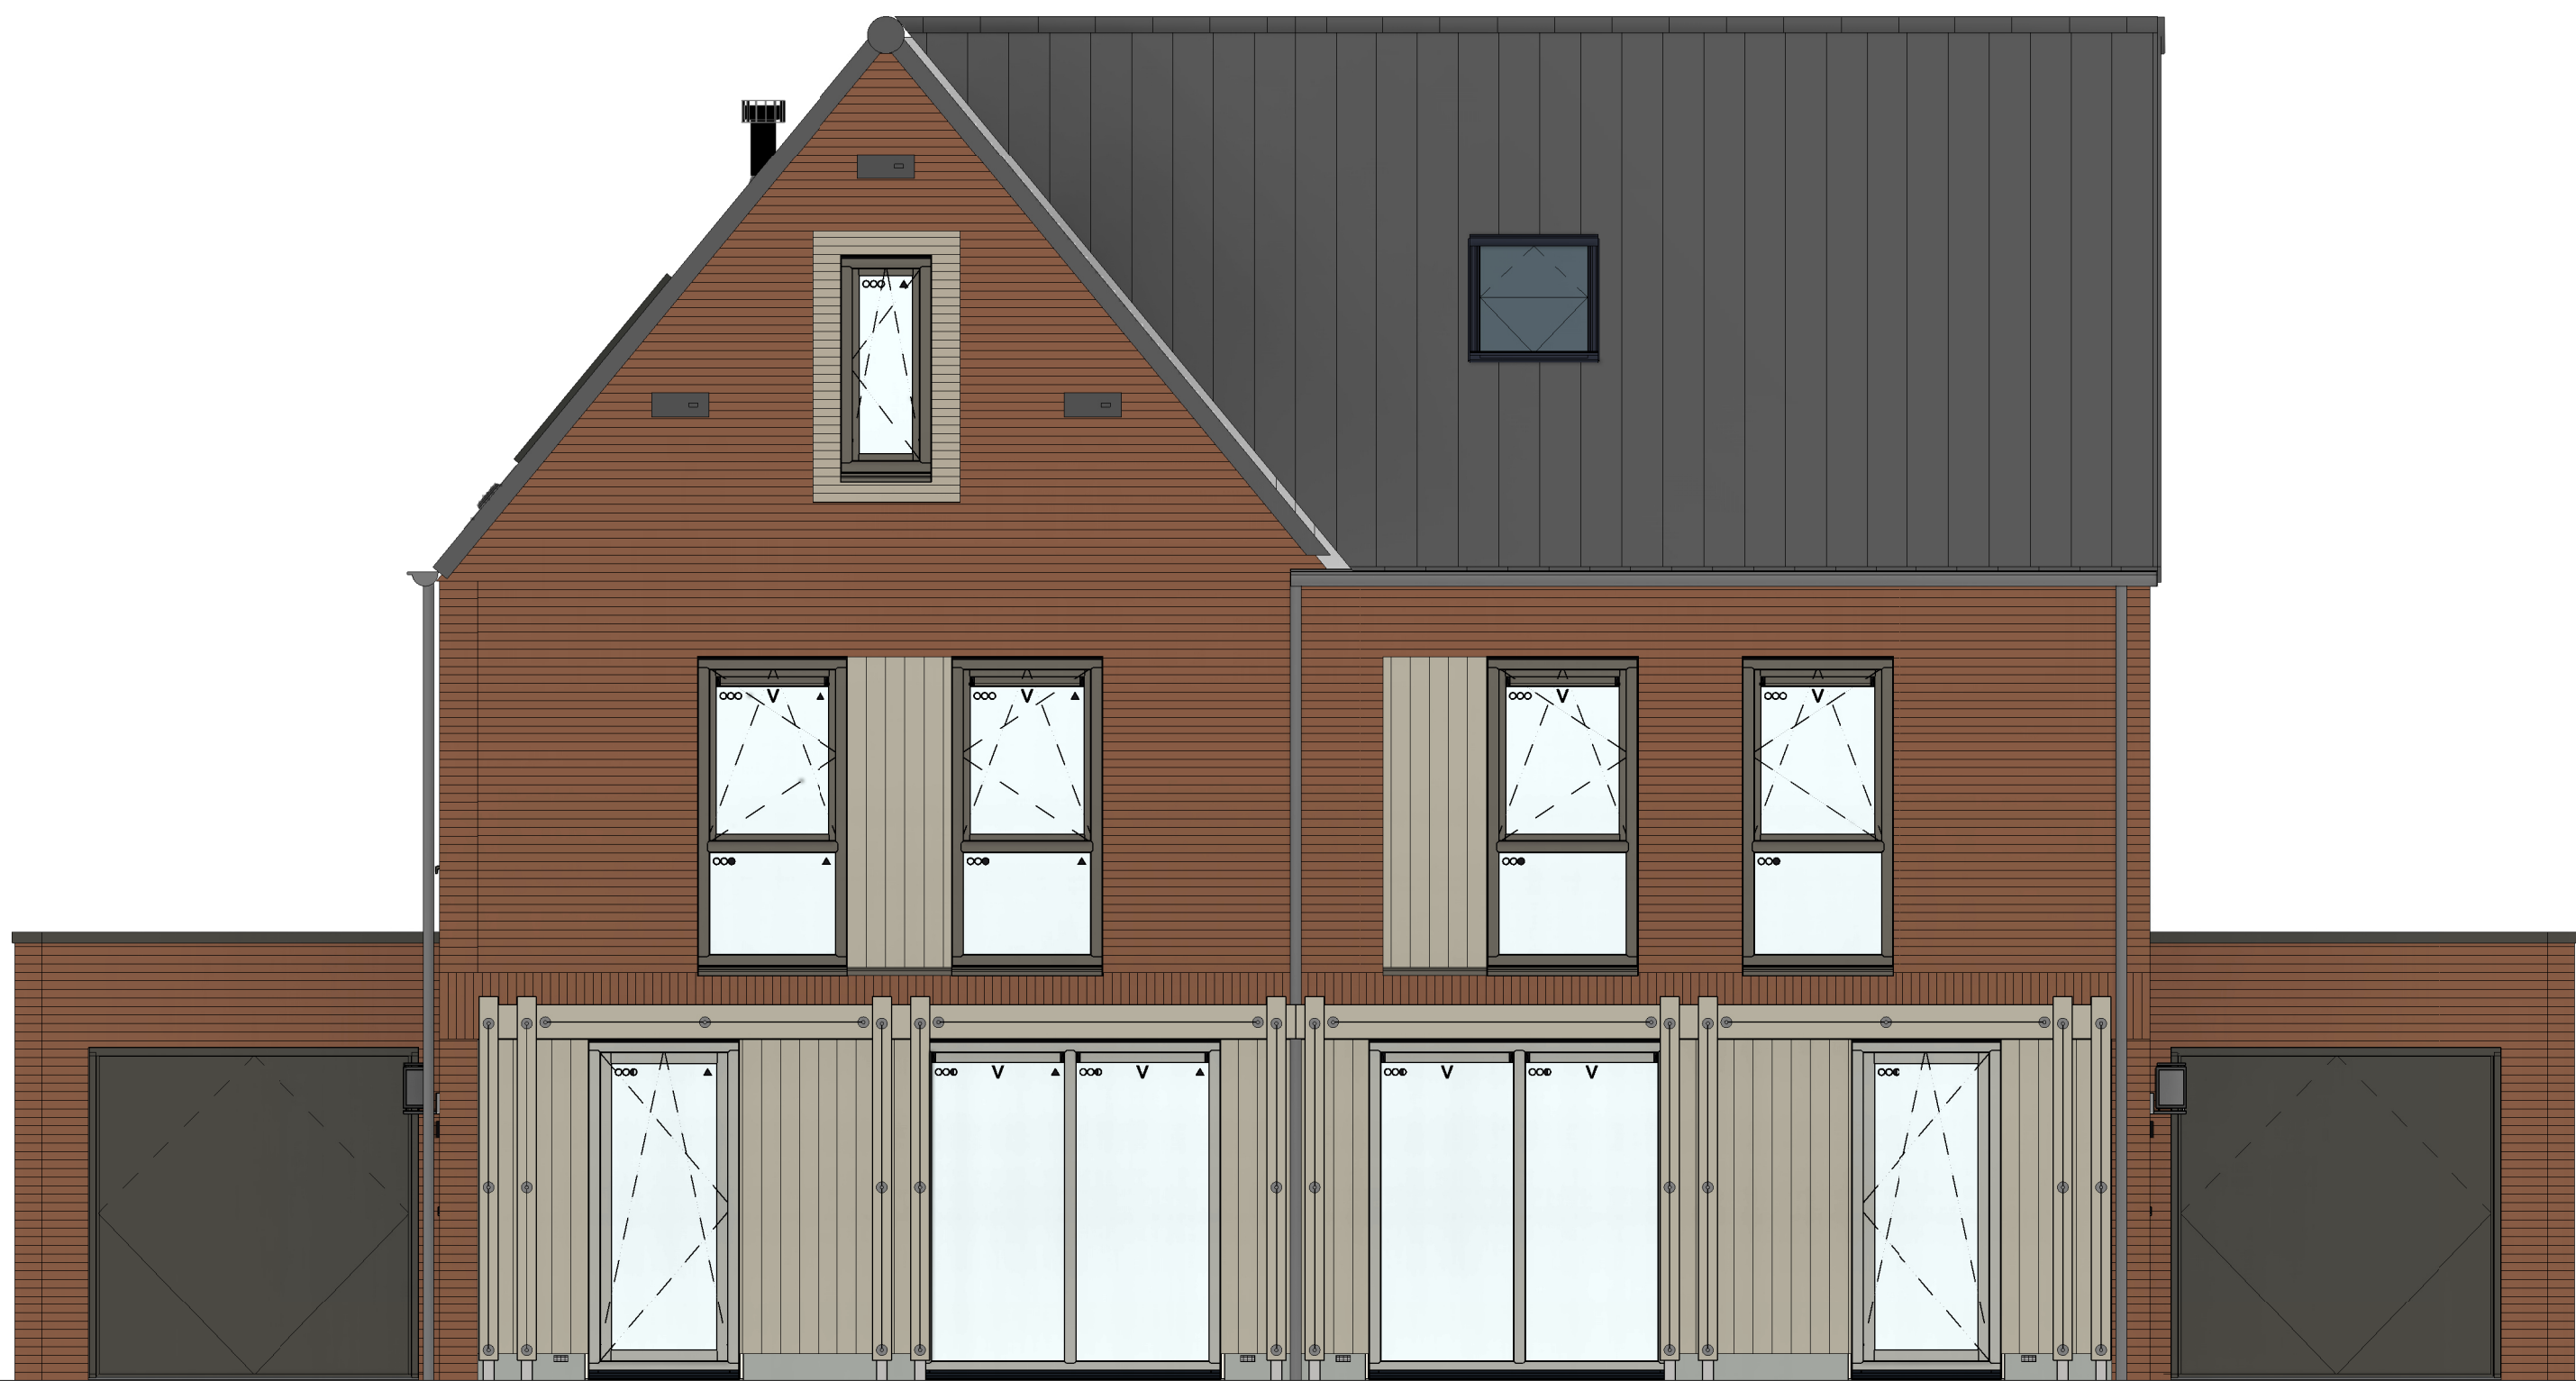


bouwnr. 14

voorgevel
1 : 50



bouwnr. 13

rechterzijgevel
1 : 50

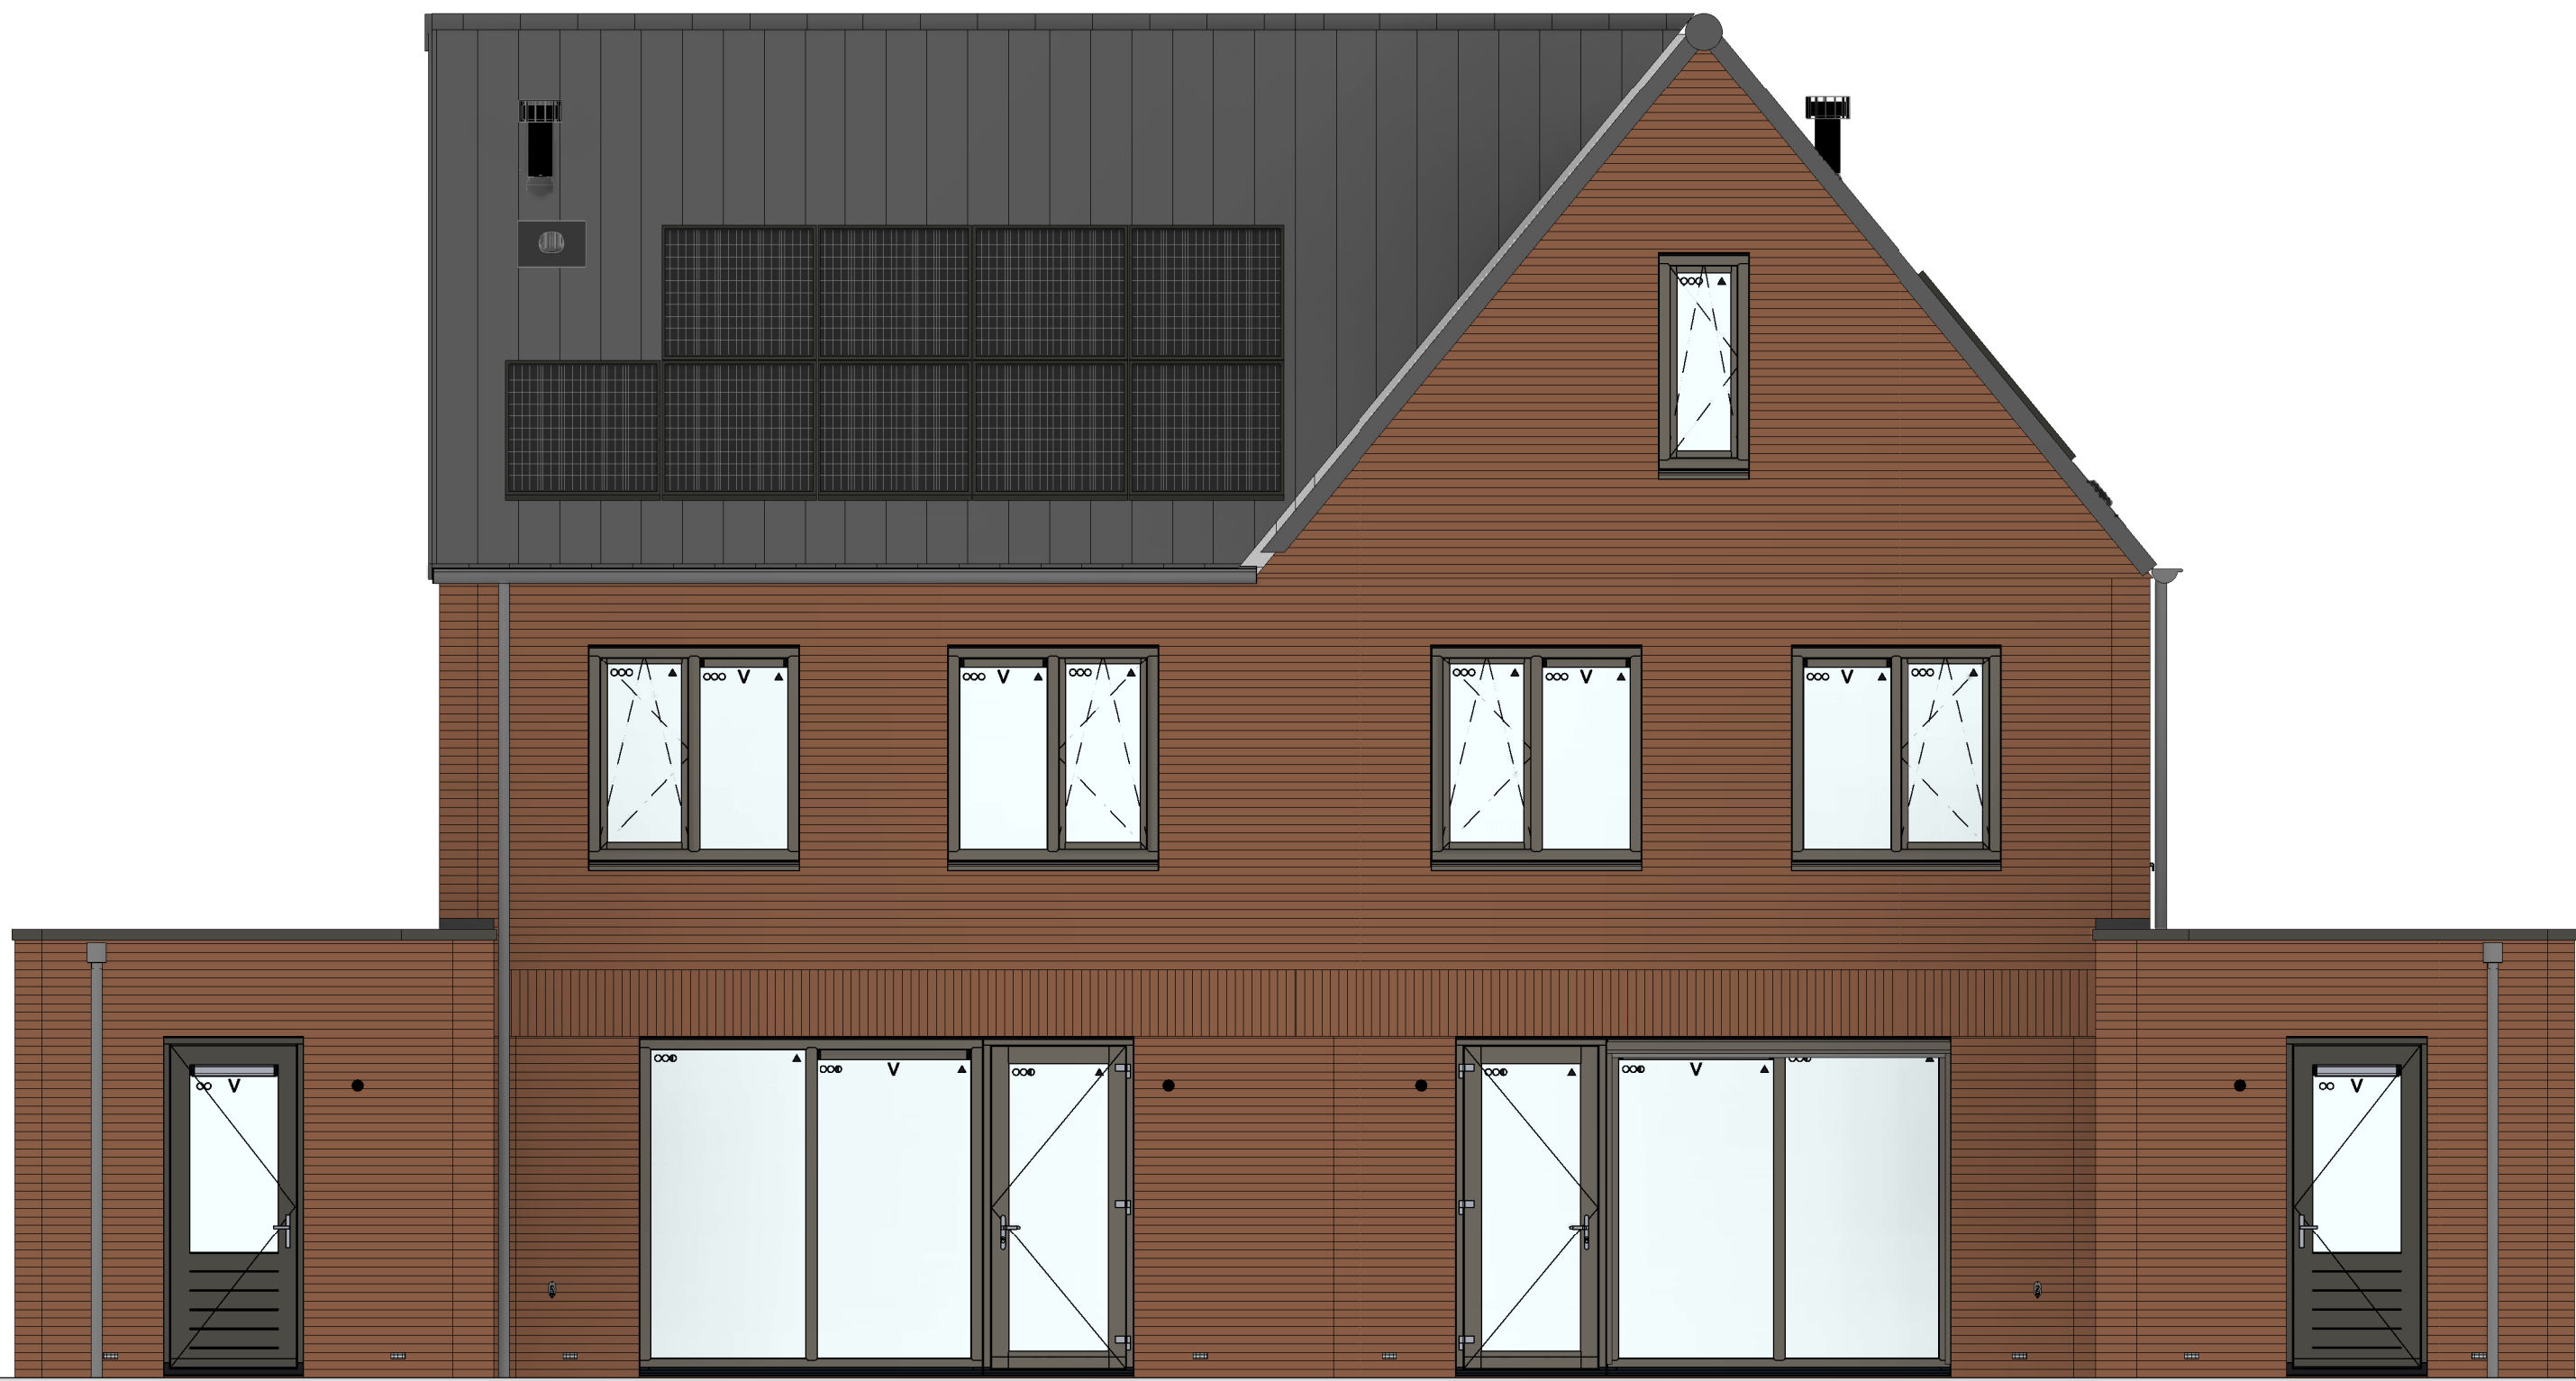

bouwnr. 13

achtergevel
1 : 50



bouwnr. 14

linkerzijgevel
1 : 50

Wijziging nr.		Wijziging datum	Wijziging omschrijving
Projectnaam:	Parkoever		
Projectlocatie:	Nijmegen		
Projectnr.:	G108487 / VB24-07500-48		
Opdrachtgever:	Heijmans Woningbouw BV		
Architect:	HWG Architect		
Projectfase:	Verkooptekening		
Onderwerp:	Blok H bwnr. 13 en 14		
Uitgever: 05 0248 27-000000		Project: 171 0248 AD-Houtvaten	© 075-543 51 11 F. 075-543 51 51
Formaat: A0 Schaal: 1:50 Datum: 05-06-2026 Getek.: VDB		heijmans Woningbouw	
		VK-3.020 blok H	