



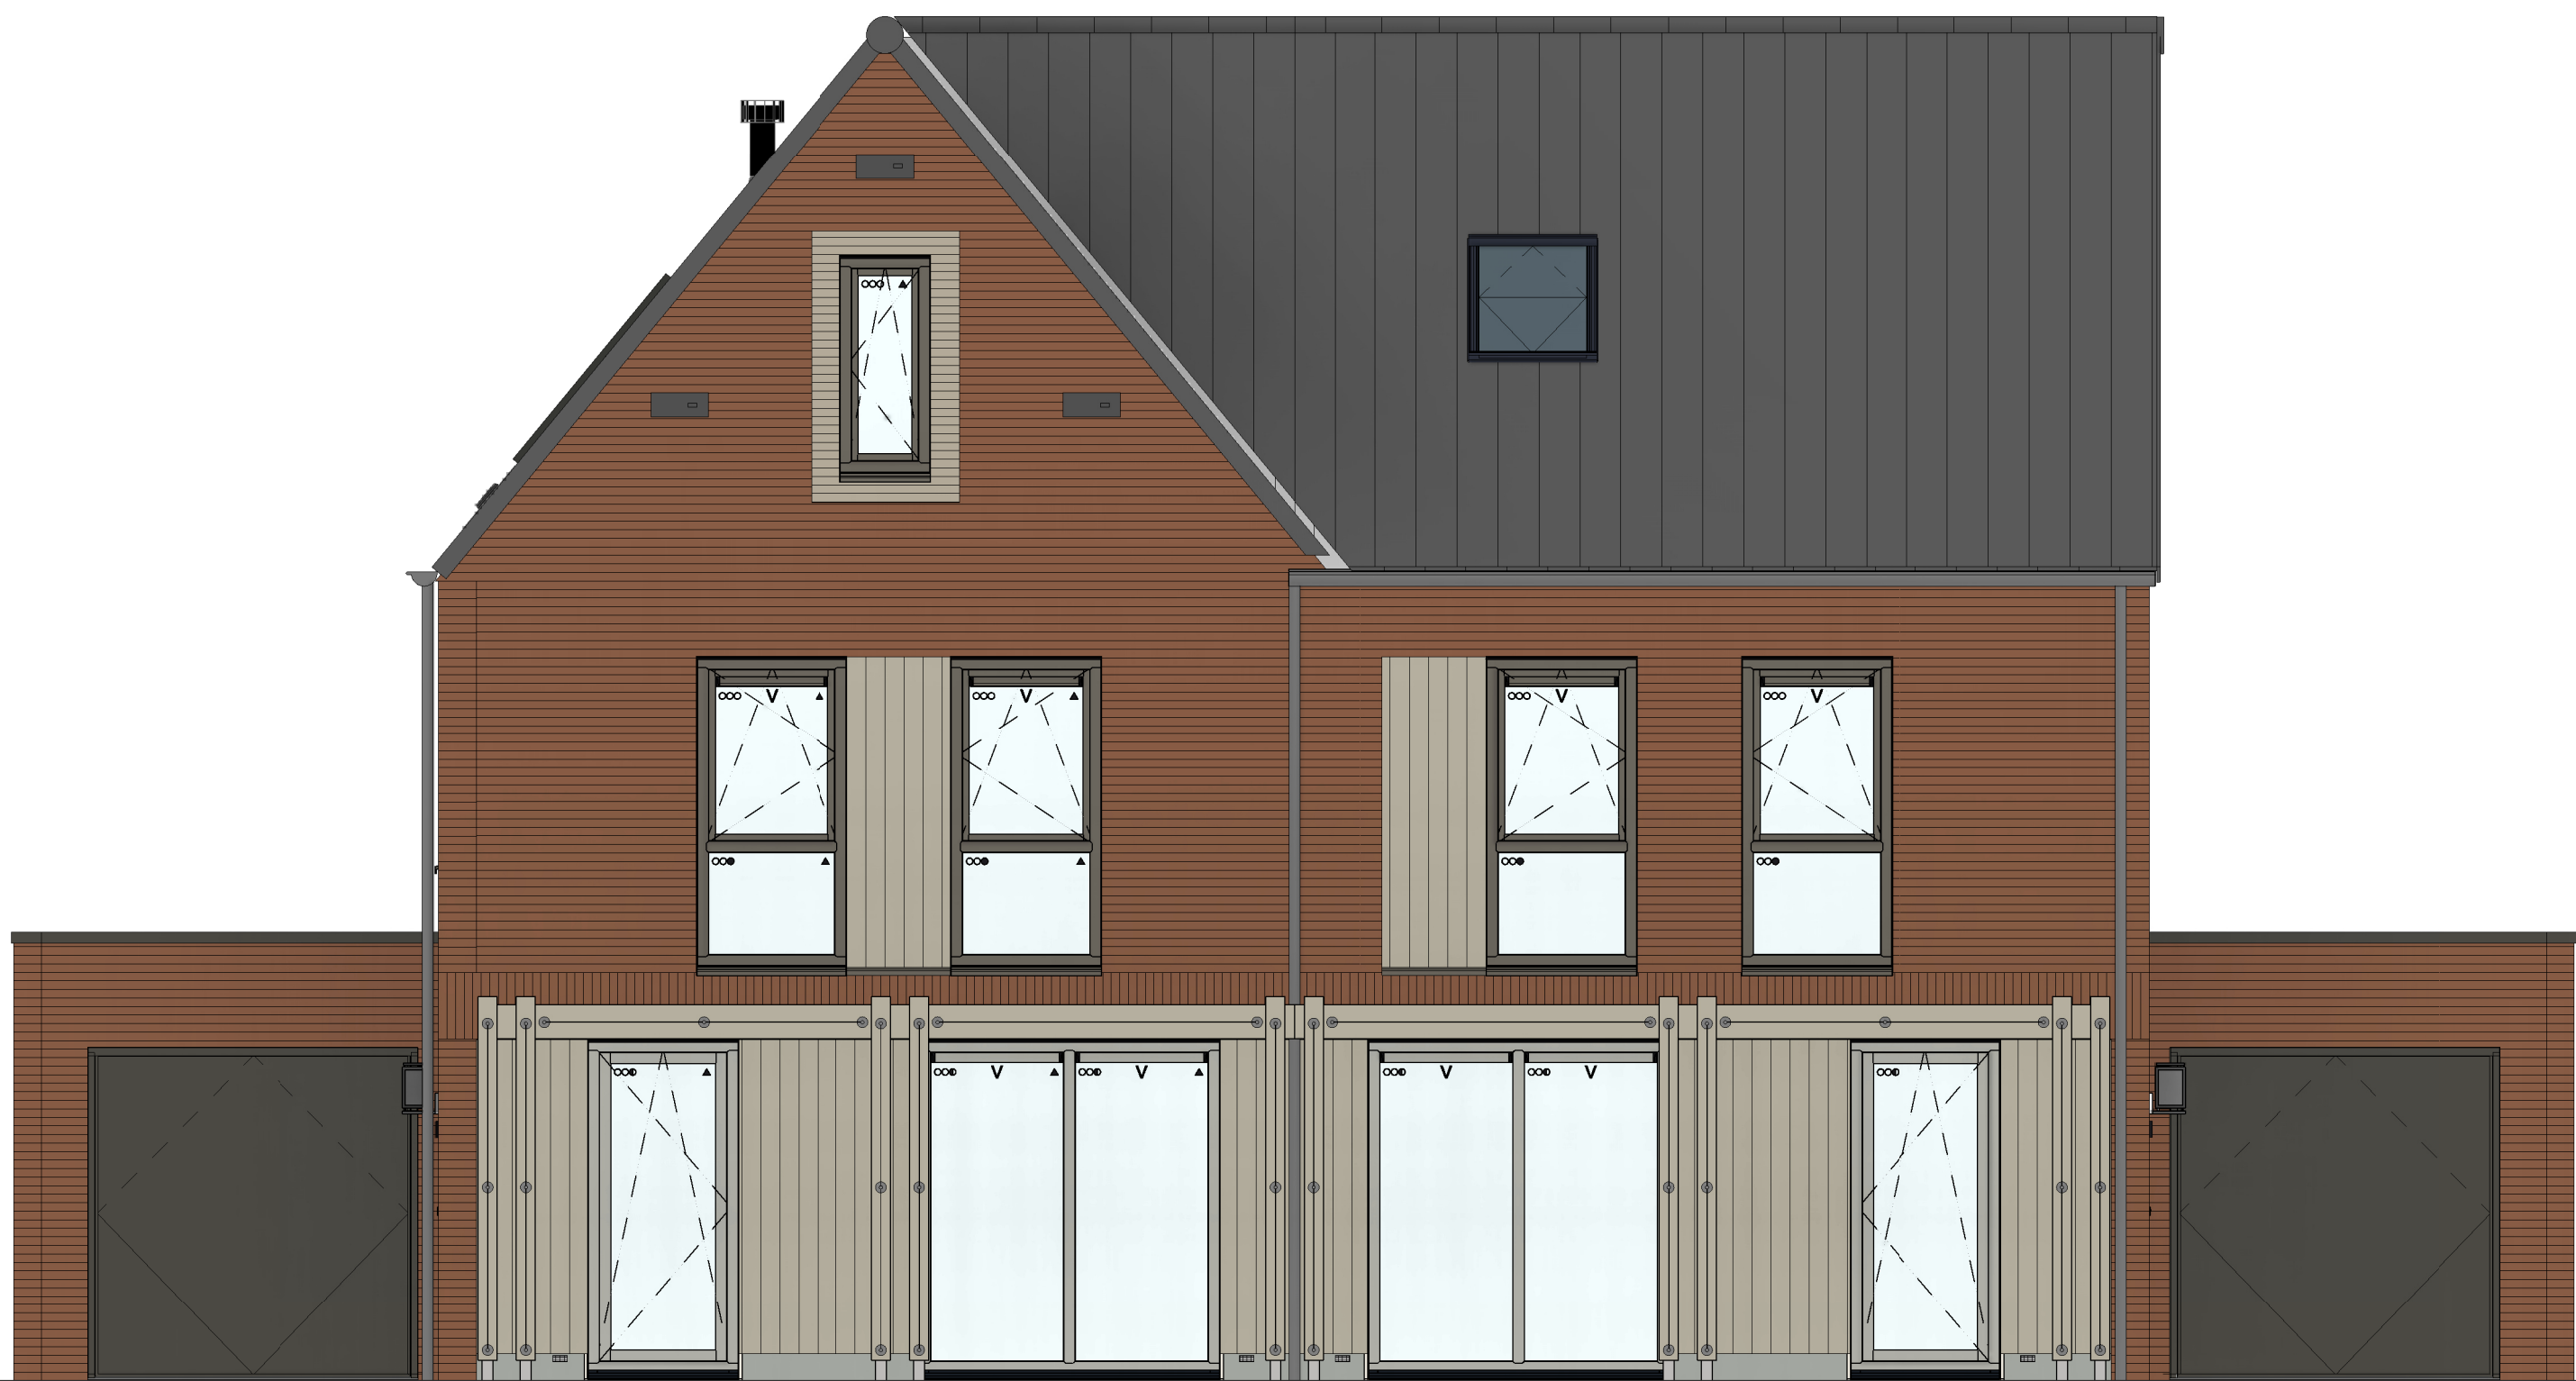

voorgevel
1 : 50



rechterzijgevel
1 : 50

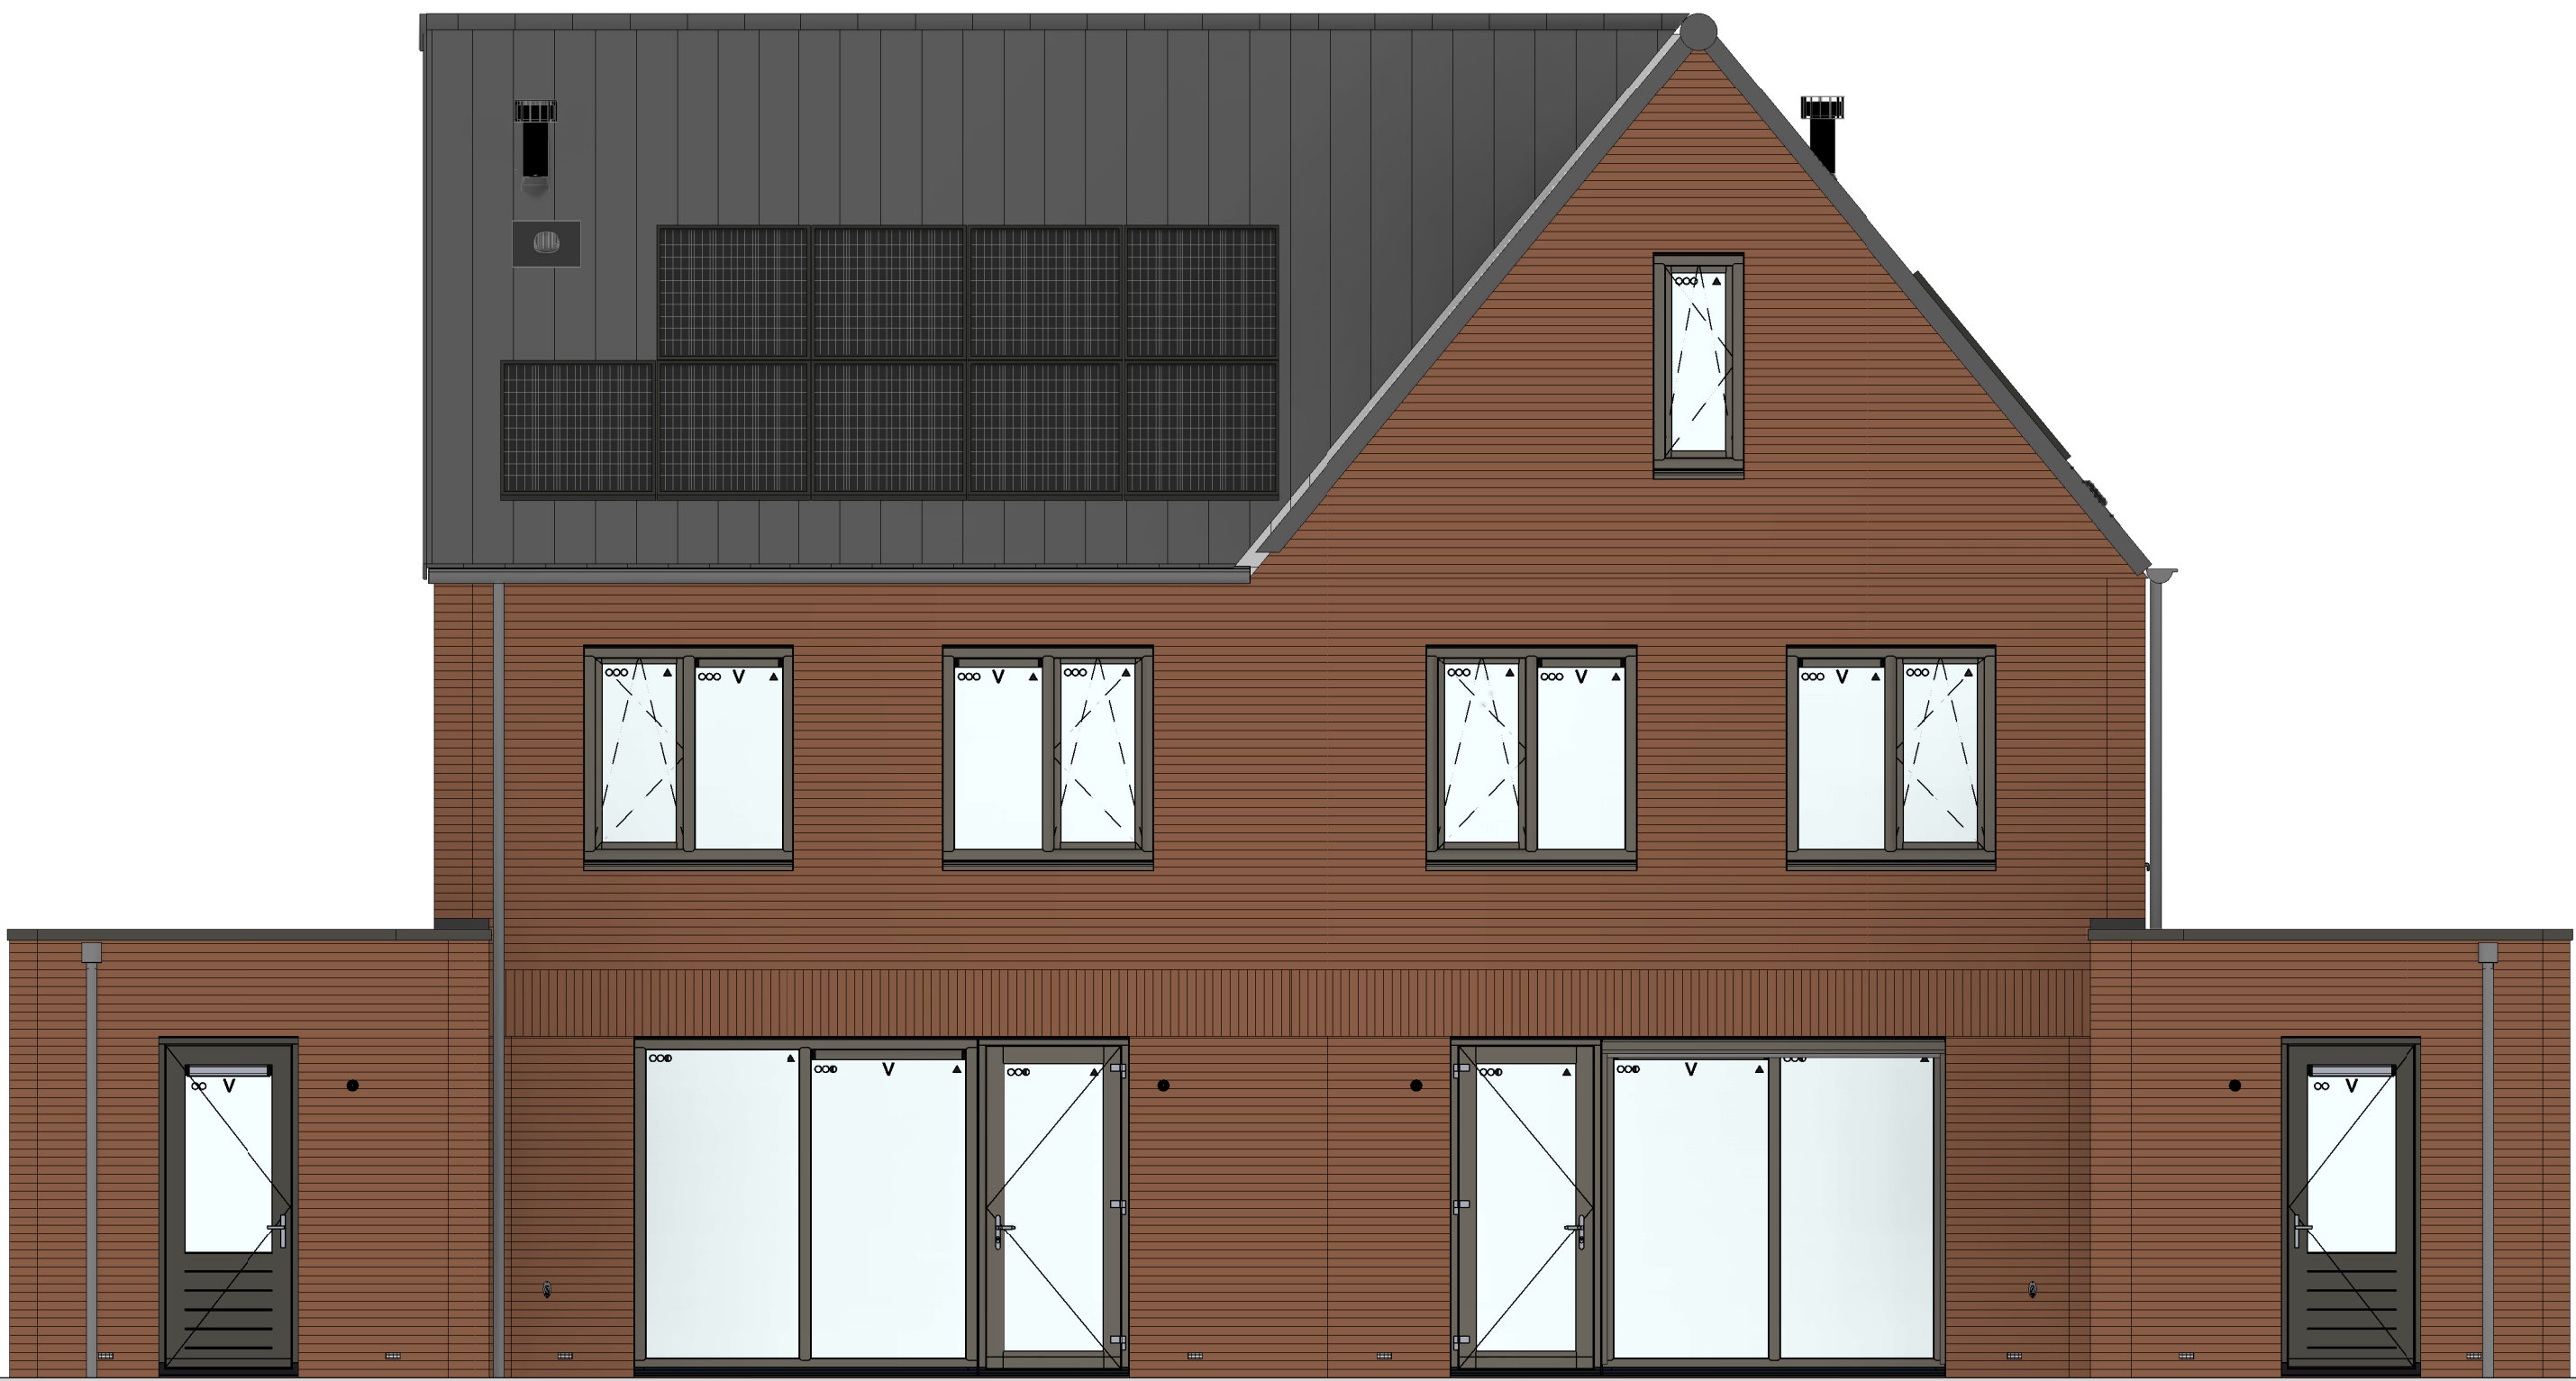

achtergevel
1 : 50



linkerzijgevel
1 : 50

Wijziging nr.		Wijziging datum	Wijziging omschrijving	
Projectnaam:		Parkoever	heijmans Woningbouw Opdrachtgever: Heijmans Woningbouw BV Architect: HWC Architect Projectfase: Verkooptekening Onderwerp: Gevels Blok N bwnr. 23 en 24 Formaat: A0 Schaal: 1:50 Datum: 05-06-2026 Getek.: VDB VK-3.060 blok N	
Projectlocatie:		Nijmegen		
Projectnr.:		G108487 / VB24-07500-48		
Opdrachtgever:		Heijmans Woningbouw BV		
Architect:		HWC Architect		
Projectfase:		Verkooptekening		
Onderwerp:		Gevels		
		Blok N bwnr. 23 en 24		