




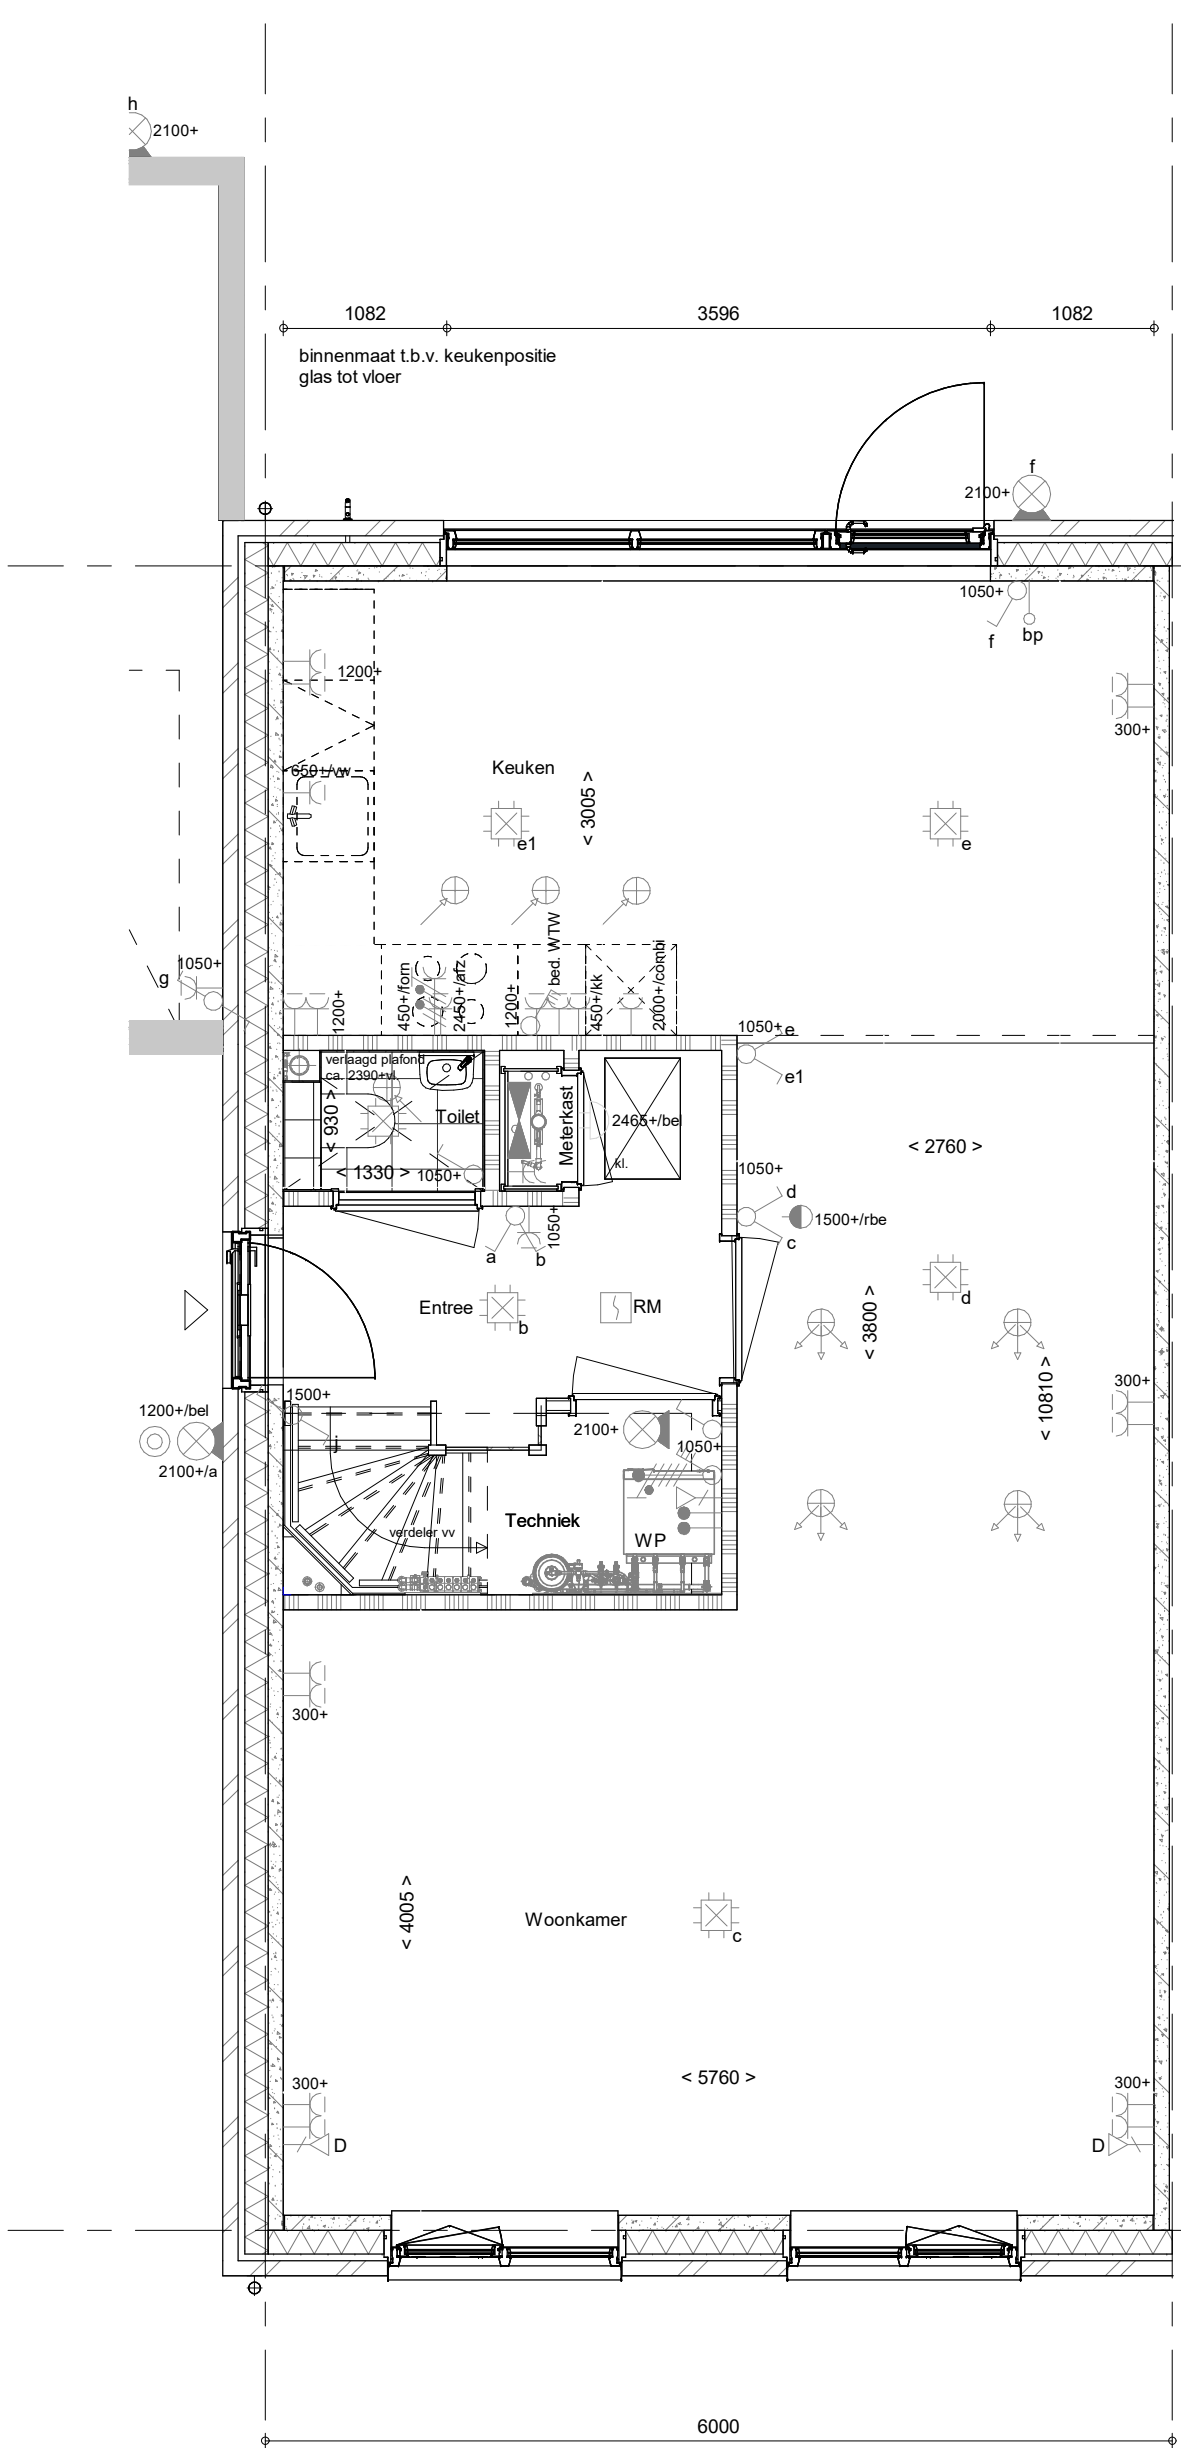


PL0001 - Plattegrond begane grond in basis uitvoering
205999 - Voorbereiding voorziening elektrische auto

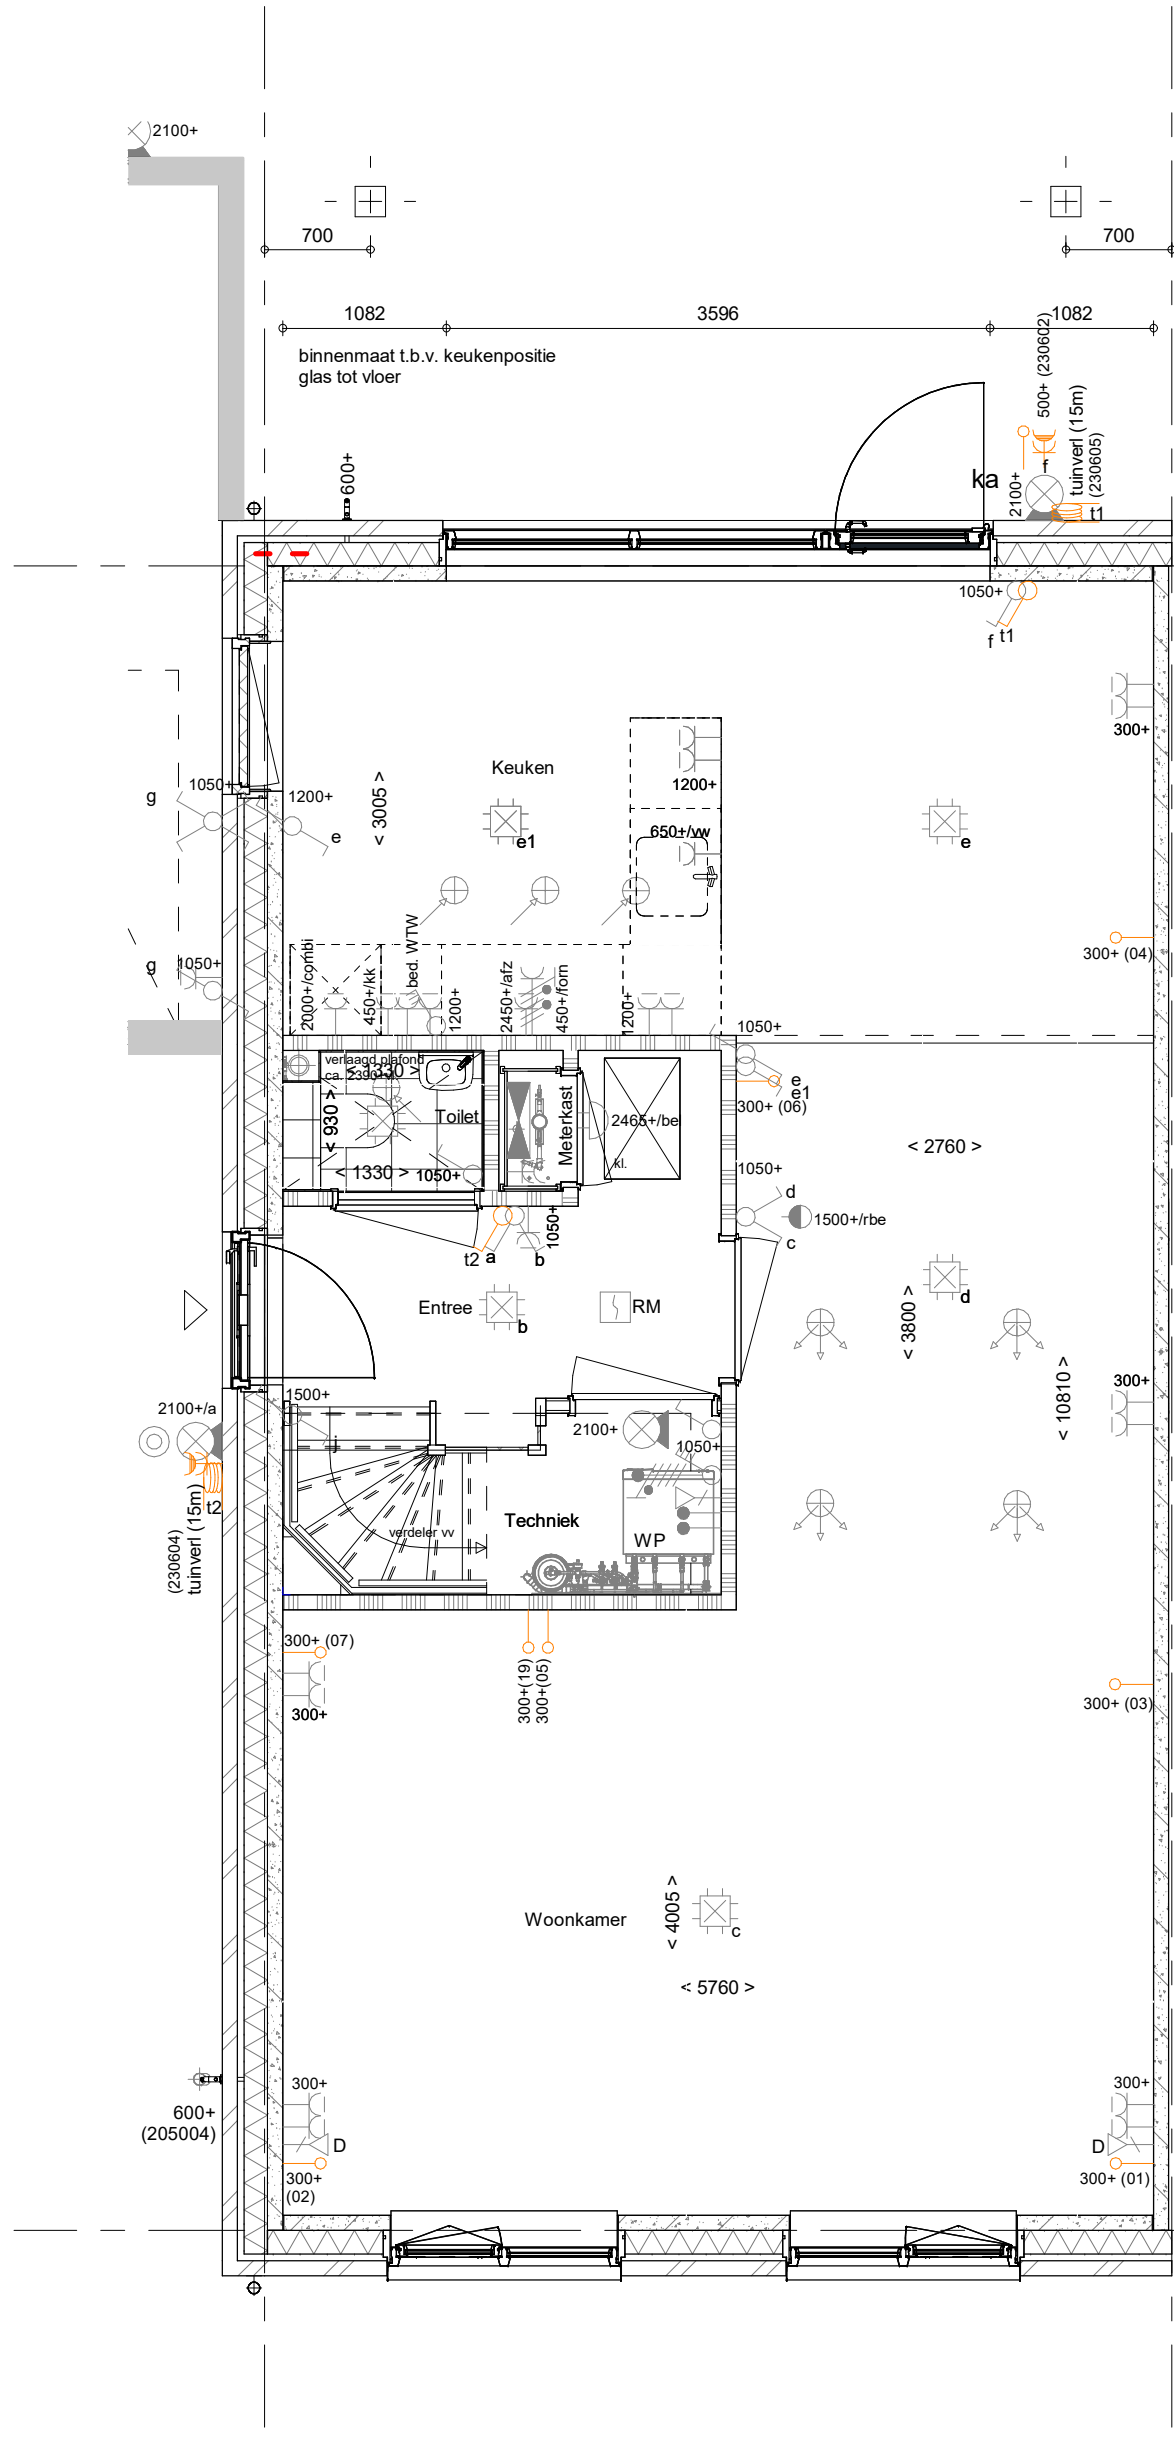

AB6099 - Voorzieningen voor een later te realiseren aanbouw
PL0022 - Houten geïsoleerde buitendeur naar zij-aanbouw.
205004 - Buitenkraan in de voorzijde van de zijgevel van de woning

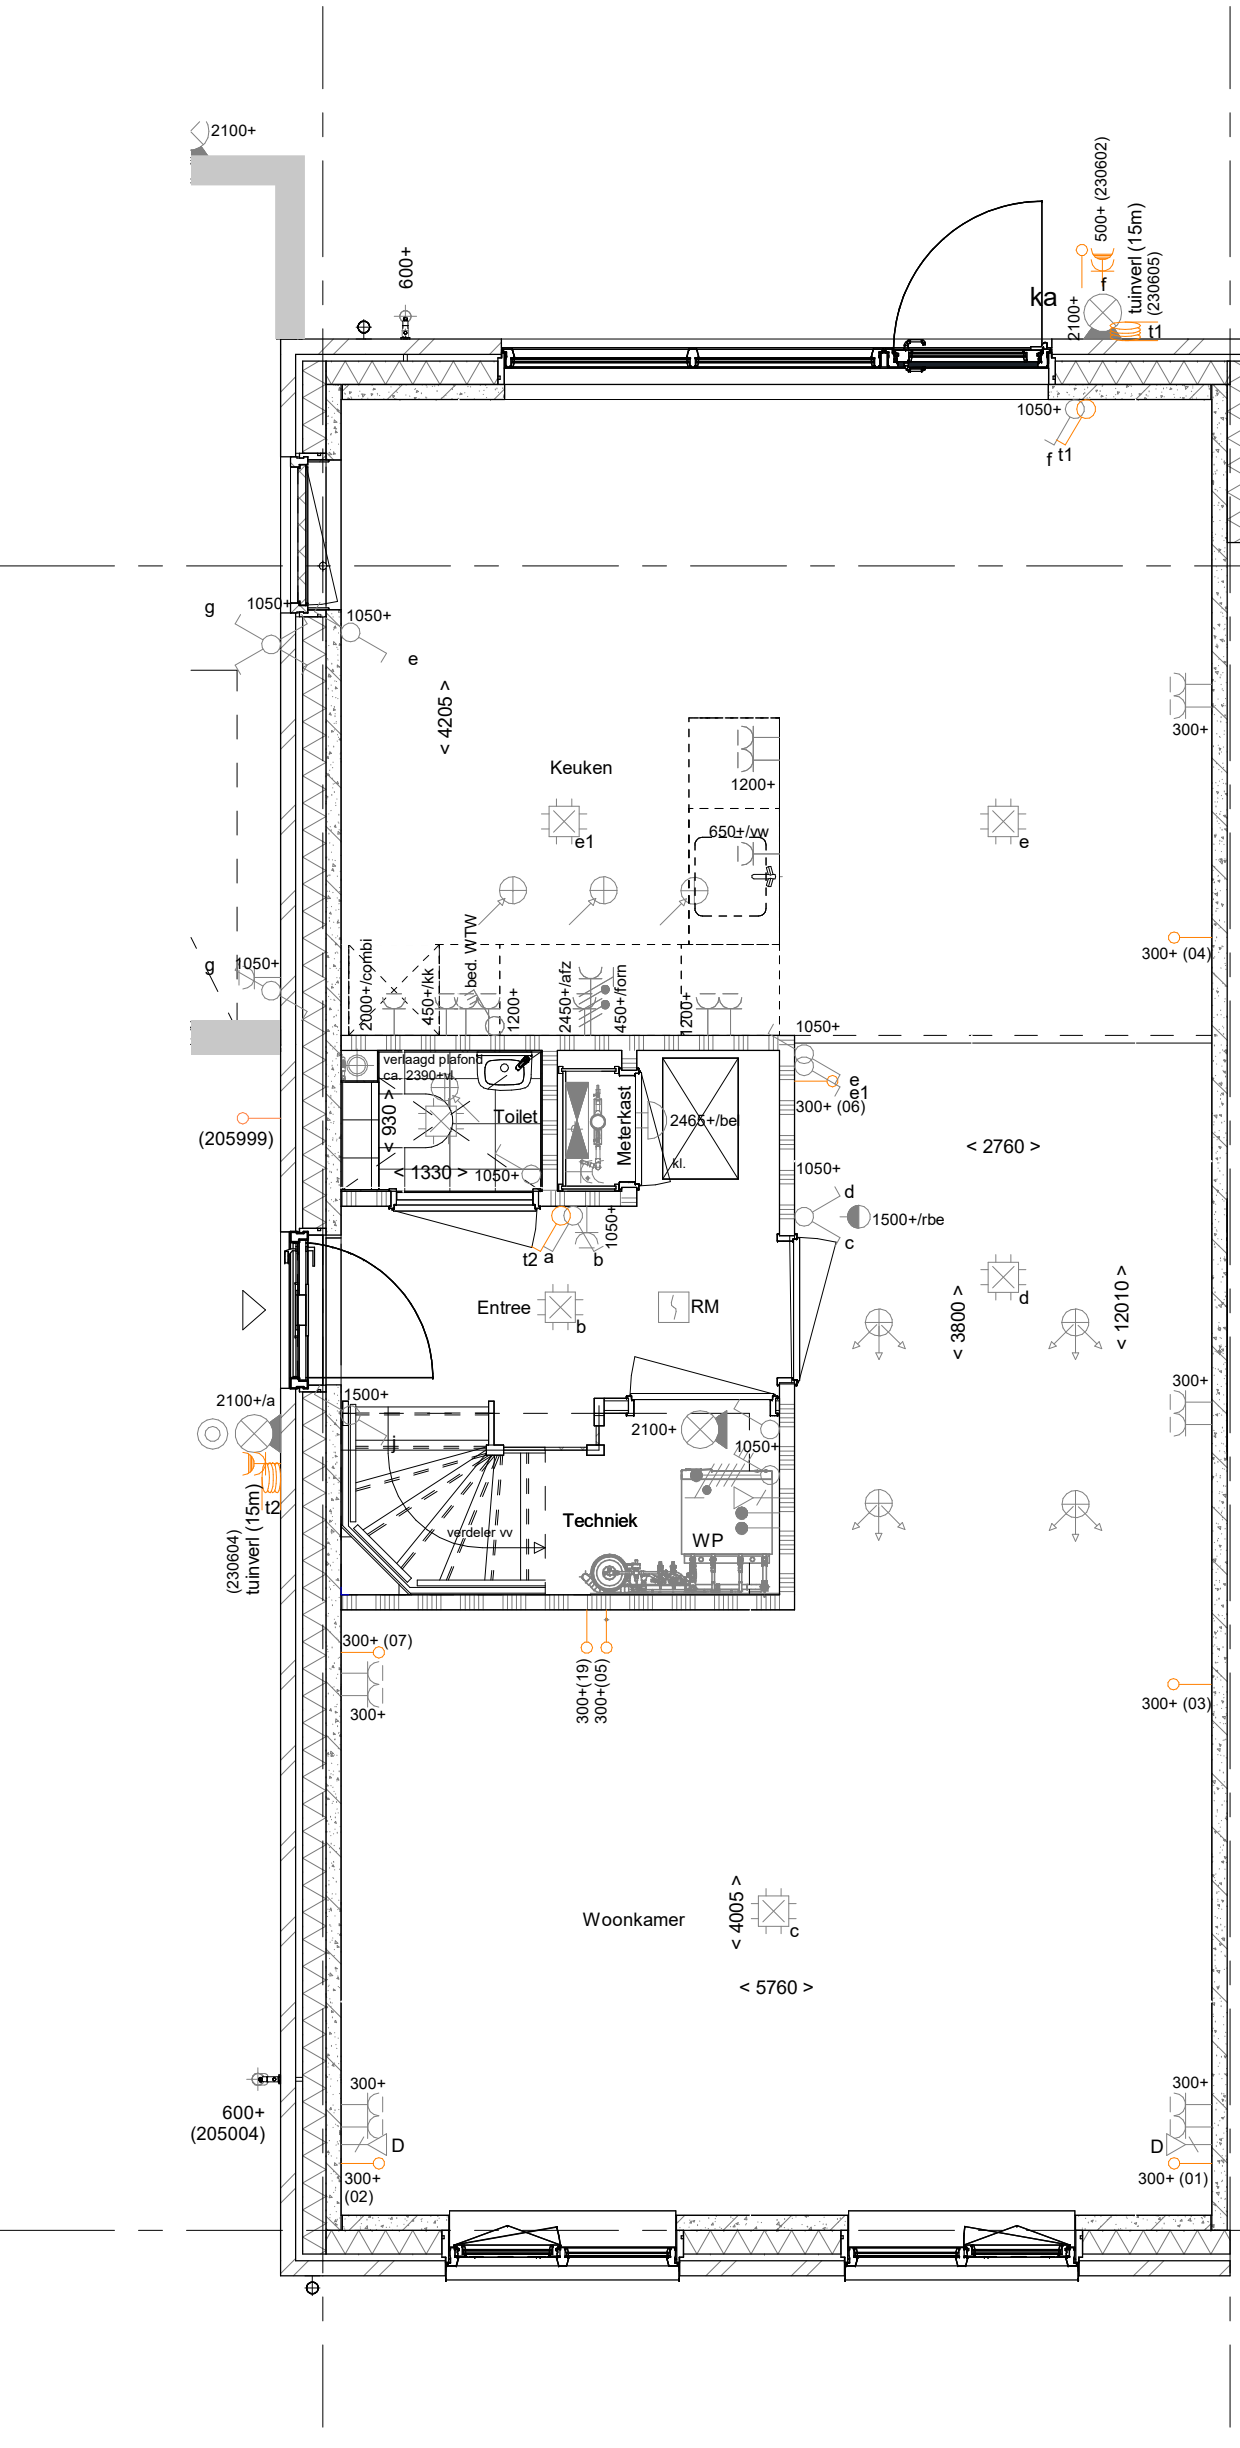

AB6012 - Aanbouw aan de achterzijde woning, over de volledige breedte, lang 1200 mm
PL0022 - Houten geïsoleerde buitendeur naar zij-aanbouw.
205004 - Buitenkraan in de voorzijde van de zijgevel van de woning

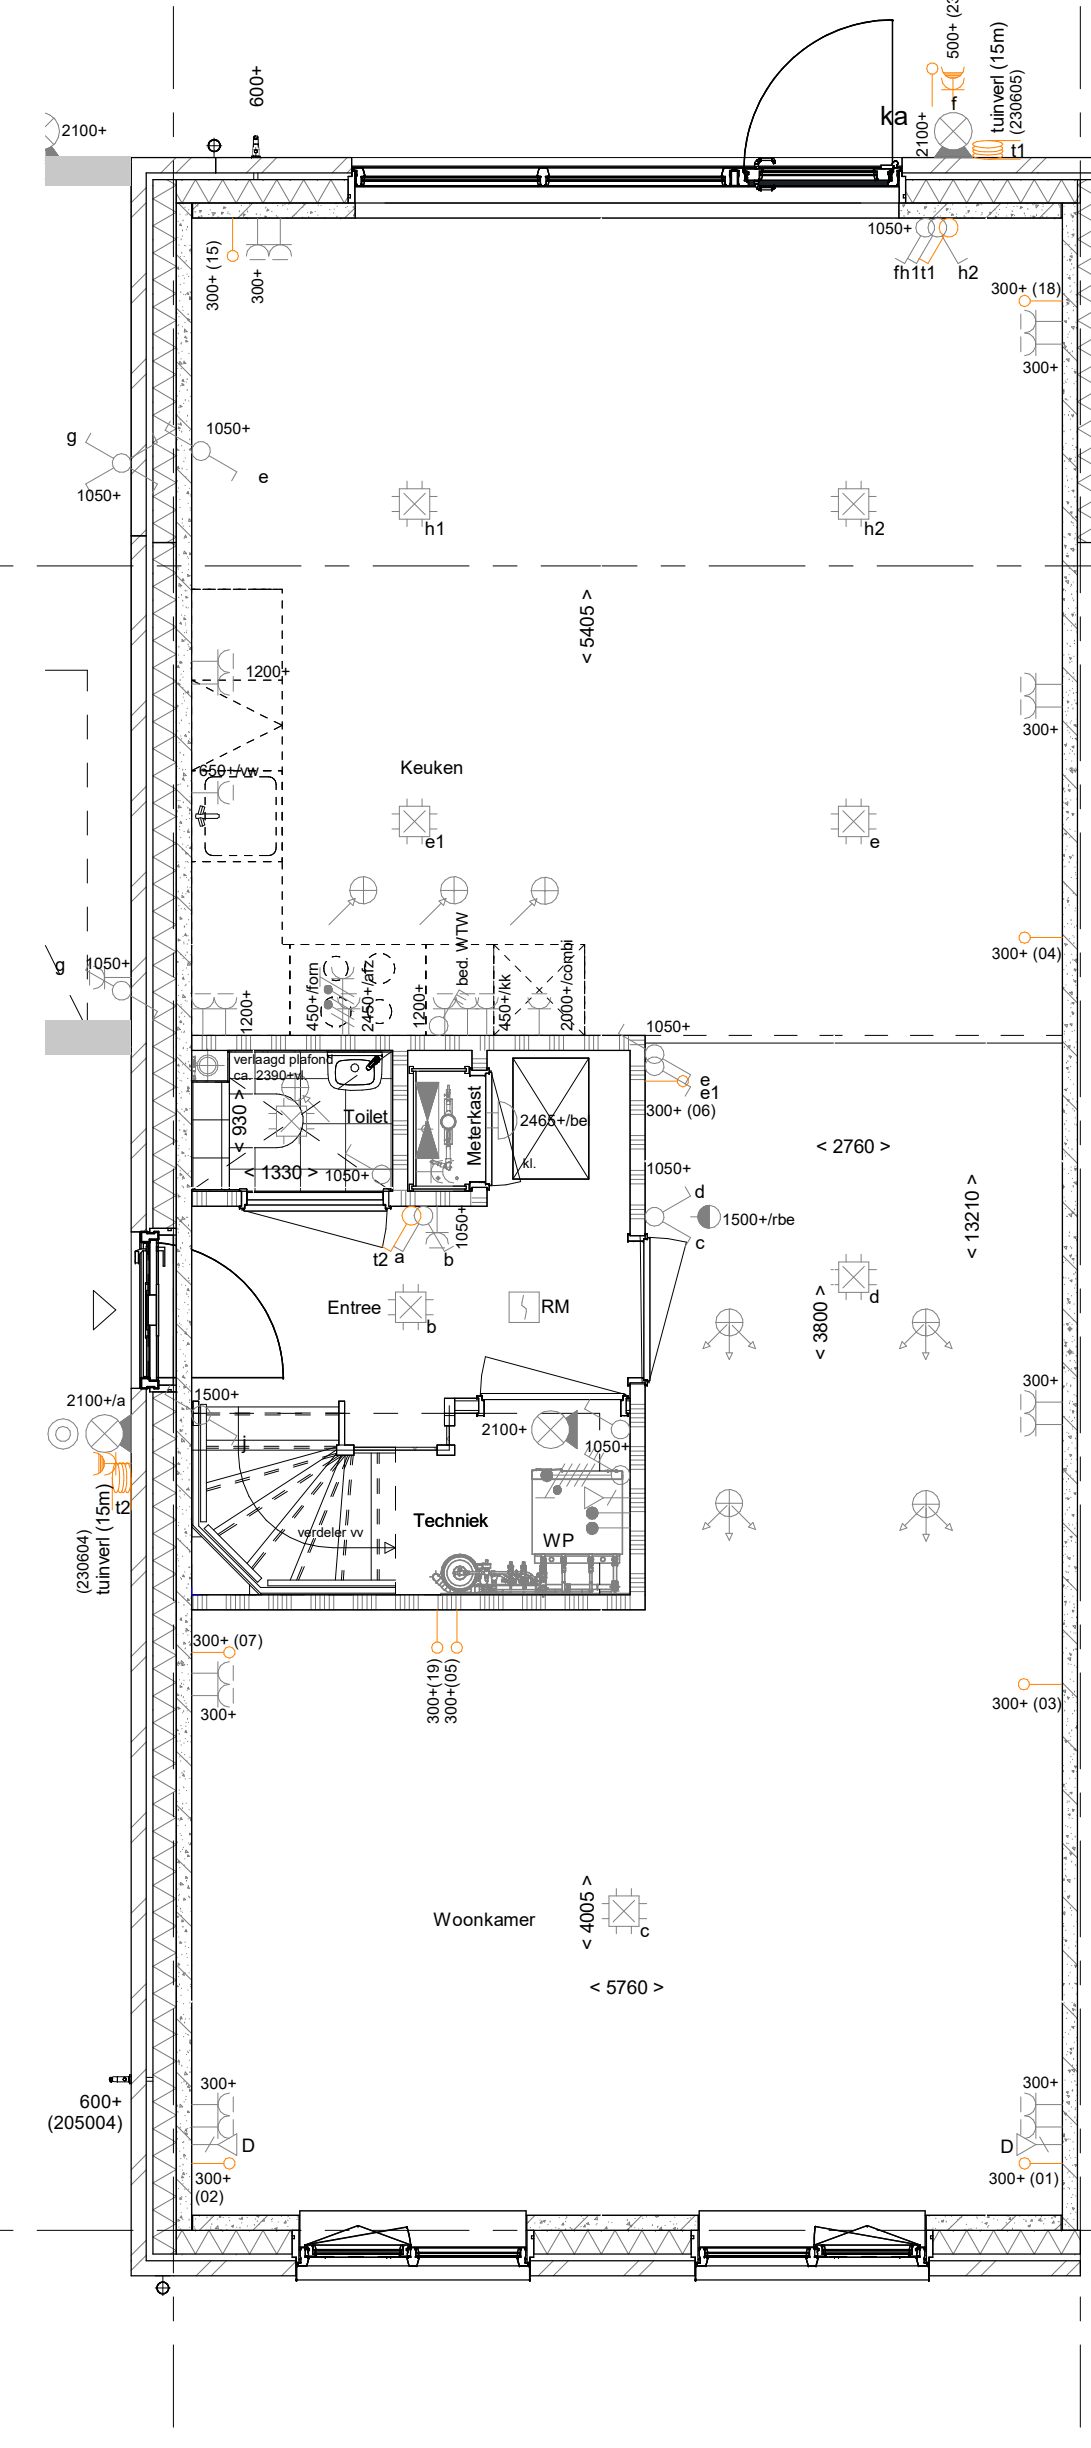

AB6024 - Aanbouw aan de achterzijde woning, over de volledige breedte, lang 2400 mm
PL0022 - Houten geïsoleerde buitendeur naar zij-aanbouw.
205004 - Buitenkraan in de voorzijde van de zijgevel van de woning

RENNVOOI

Symbolen alleen van toepassing indien in de woning aangegeven

ELEKTRISCHE INSTALLATIE

- Aansluitpunt 1 fase, nul en beschermingscontact, pv-install bedraad, niet afgemonteerd (loos in mk)
- Aansluitpunt voeding PV-installatie (indien PV-install aanwezig)
- Aansluitpunt niet bedraad
- Aansluitpunt DATA (UTP), bedraad niet afgemonteerd
- Aansluitpunt DATA (UTP), bedraad en afgemonteerd
- Deurbel
- Centraal aardpunt
- Centraaldoos tbv verlichting
- Beldrukker
- Enkelpolige schakelaar met wandcontactdoos
- Aansluitpunt tbv armatuur op wand
- Rookmelder, optisch op lichtnet conform NEN 2555
- Schakelaar, enkelpolig
- Schakelaar, serie-
- Schakelaar, wissel-
- Schakelaar, wissel-, 2-voudige uitvoering
- Schakelaar, wissel-enkelpolig
- Schakelaar, 3-standen tbv bediening ventilatie
- Thermostaat/ruimteregelaar (th / rr)
- Handbediening mechanische ventilatie (hb mv)
- Verdeelinrichting
- Wandcontactdoos 1-voudig met beschermingscontact
- Wandcontactdoos 1-voudig met beschermingscontact, waterdicht
- Wandcontactdoos 2-voudig met beschermingscontact, verticaal
- Wandcontactdoos 2-voudig met beschermingscontact, horizontaal
- Wandcontactdoos met wisselschakelaar
- Wandcontactdoos, perilex, 2x230V tbv fornuis
- Wandcontactdoos, perilex, mv 230V, WP 400V
- Dakdoorvoer t.b.v. PV (plat dak)
- PV
- Ruimtereservering omvormer PV-installatie
- PV-paneel
- PV panelen ter indicatie, aantal en positie kan afwijken van tekening
- aantal PV panelen conform de specifieke bouwnummer BENG berekening

VERWARMING - EN WATERINSTALLATIE

- hemelwaterafvoer
- buitenkraan
- opstelplaats warmtepomp (WP) expansievat
- opstelplaats verdeler-vloerverwarming
- verwarmingselement in badkamer
- electrisch

VENTILATIE INSTALLATIE

- opstelplaats gebalanceerde ventilatie (WTW)
- afzuigpunt mechanische ventilatie plafond
- afzuigpunt mechanische ventilatie wand
- WTW dakdoorvoer
- ontluchting rolroer
- RENNVOOI GEVEL
- A susrooster
- V ventilatierooster
- S screen
- toevoerpunt mechanische ventilatie plafond
- toevoerpunt mechanische ventilatie wand

BOUWKUNDIG

- kruipluik
- entree symbol
- betonwanden
- isolatie
- metsewerk
- gasbeton
- ongesoleerde lichte scheidingwand
- geïsoleerde lichte scheidingwand
- HSB-wand
- houten wand berging / zij-aanbouw
- dakpakket
- ribbenvloer
- plaatvloer
- dekvloer
- OPSTELPLAATS
- wm = wasmachine
- wd = wasdroger
- RENNVOOI BEGLAZING
- inbraakwerendheidsklasse 2 volgens NEN 5096
- beglazing dubbel isolerend
- beglazing triple isolerend
- beglazing dubbel isolerend, letselveilig
- beglazing triple isolerend, letselveilig
- beglazing dubbel isolerend, doorvalveilig
- beglazing triple isolerend, doorvalveilig
- beglazing, matglas
- beglazing, 30 min. brandwerend
- beglazing, geluidswerend
- beglazing, zonwerend
- Draairichting Volgens DIN norm
- krijtstreepmethode gedeelte onbenaemd

Disclaimer
- Zie voor de indeling en kleursetting van de basisgevel van de woning uw overzichtstekening.
- Opties in het dakvlak kunnen de beschikbare ruimte voor PV-panelen veranderen, wat invloed heeft op het aantal PV-panelen.
- De mogelijkheden worden in overleg met kopera begeleiding afgestemd.
- Aan de ancringen in deze tekening kunnen geen rechten worden ontleend. Deze dienen uitsluitend ter illustratie

Wijziging nr.	Wijziging datum	Wijziging omschrijving
Projectnaam:	Parkoever	heijmans Woningbouw
Projectlocatie:	Nijmegen	
Projectnr.:	G108487 / VB24-07500-48	
Opdrachtgever:	Heijmans Woningbouw BV	
Architect:	Bouwman Swinkels Architecten	Grafischteam 65 Ploeg 171 T 076 - 545 51 11 5248 JT Roosters 5248 AD Roosters F 073 - 543 51 51
Projectfase:	Verkoopstekening	
Onderwerp:	Overzichtstekening opties C01	
	Begane grond getekend	
Formaat:	A1 verlengd	VK-1.993
Schaal:	1:50	
Datum:	05-06-2026	
Getek.:	VDB	

Deze generieke kopersoptietekening is uitsluitend bedoeld ter illustratie van de mogelijke kopersopties. De weergegeven architectuur, bouwvorm, beukmaat, maatvoering en overige bouwkundige uitwerkingen zijn indicatief en kunnen afwijken van de daadwerkelijke situatie. Voor de exacte mogelijkheden van het betreffende bouwnummer is uitsluitend de kopersoptielijst van dat bouwnummer bepalend.