
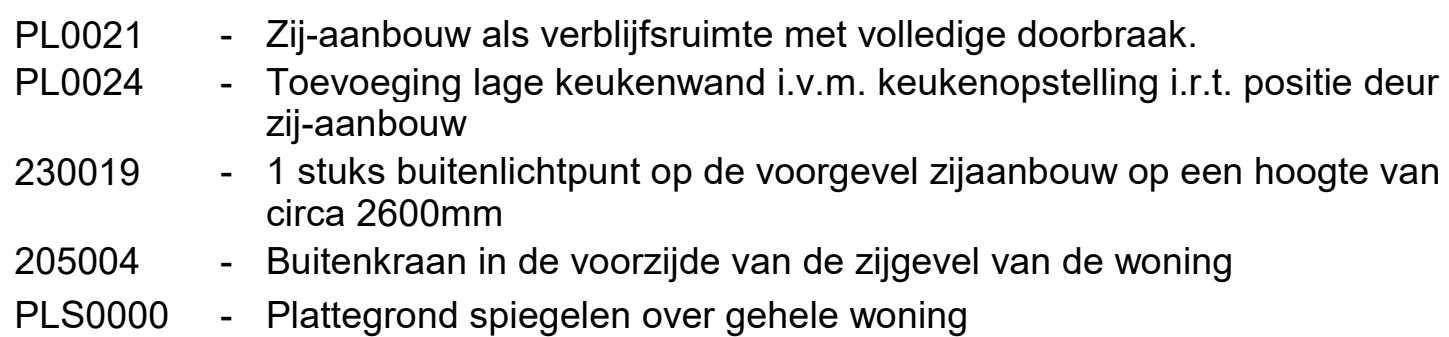
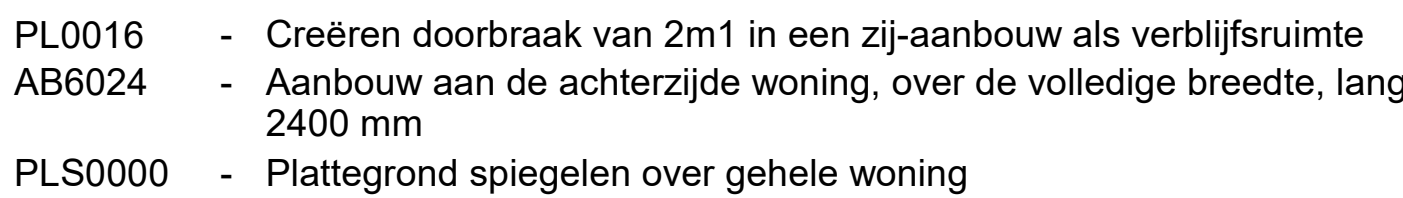
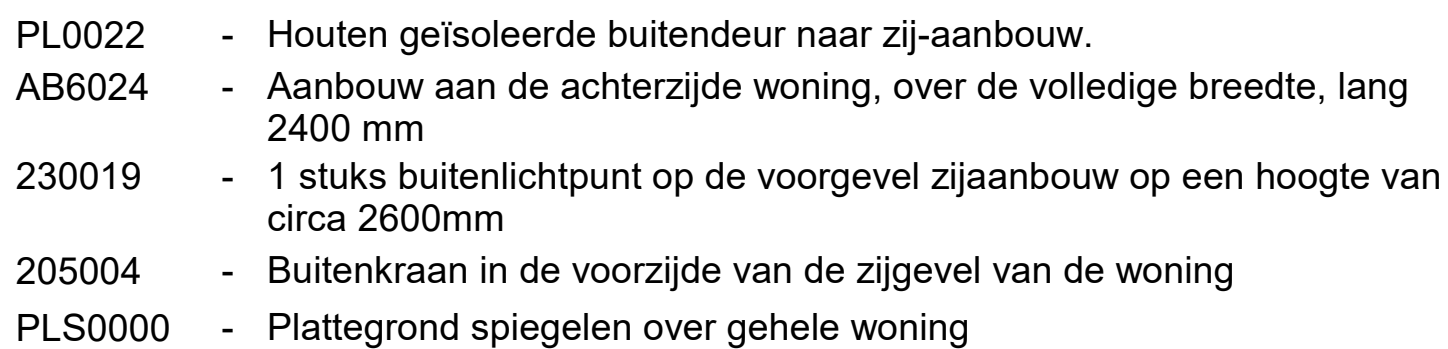
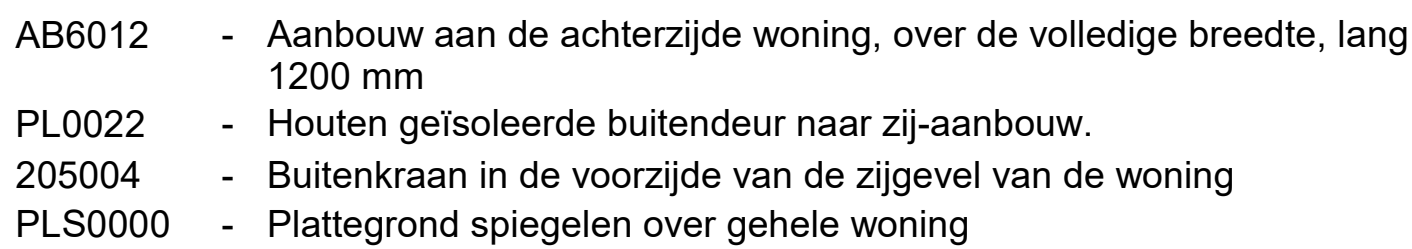
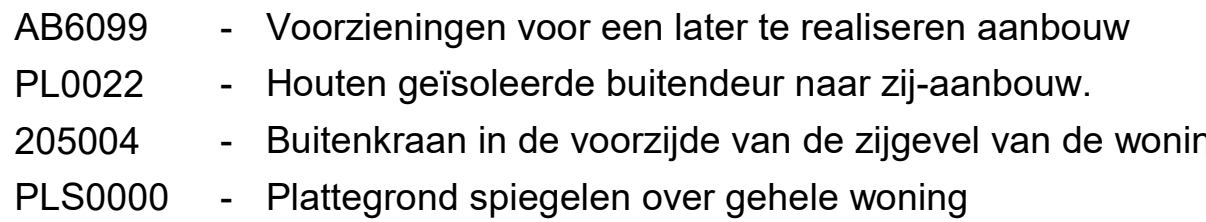
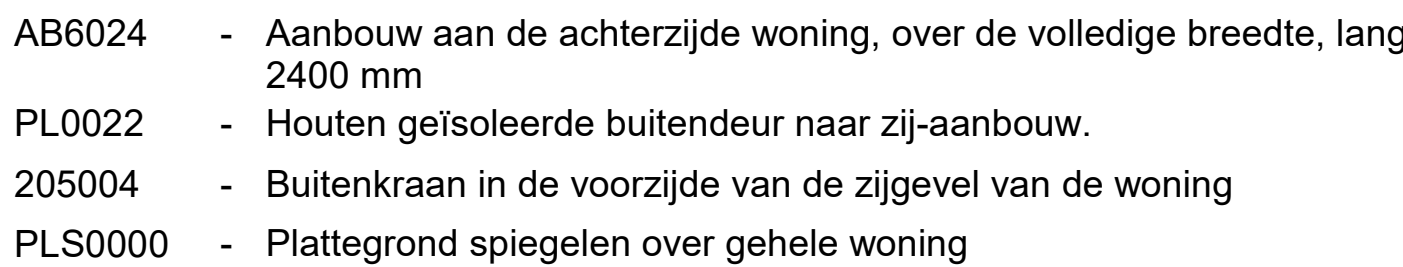
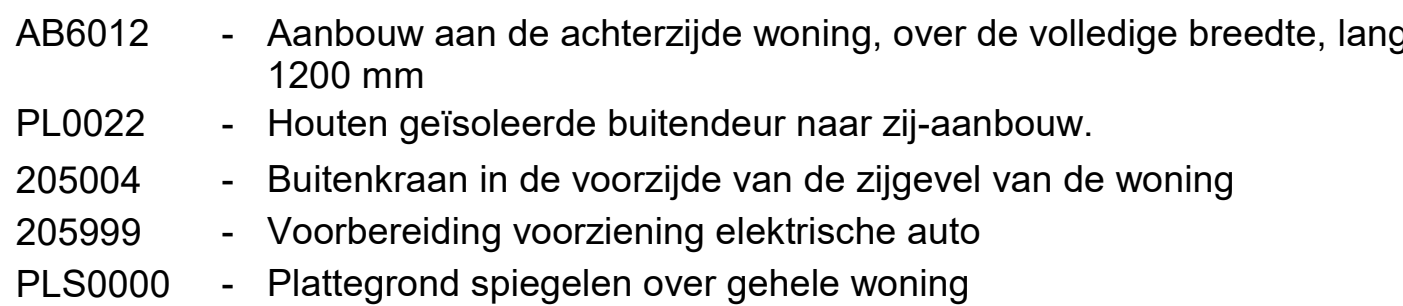


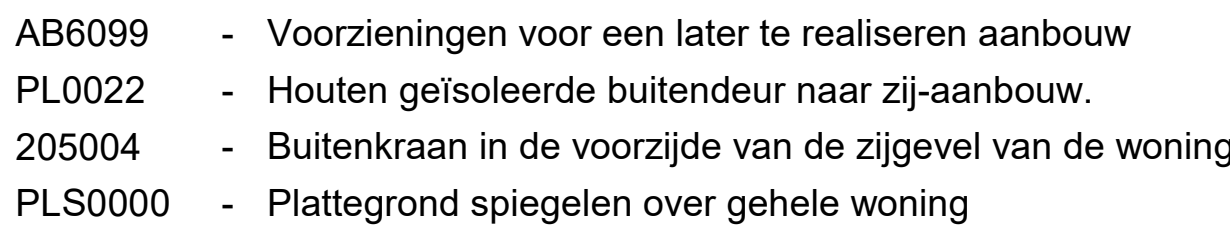

- Aansluitpunt 1 fase, nul en beschermingscontact: pv-install. bedraad, niet afgemonteerd (toos in mk)
- Aansluitpunt voedt PV-installatie (indien PV-install. aanwezig)
- Aansluitpunt niet bedraad
- Aansluitpunt DATA (UTP), bedraad niet afgemonteerd
- Aansluitpunt DATA (UTP), bedraad en afgemonteerd
- Deurbel
- Centraal aardpunt
- Centraaltoos t/bv verlichting
- Bedrukker
- Enkelpolige schakelaar met wandcontactdoos
- Aansluitpunt tv armatuur op wand
- Rookmelder, optisch op lichtnel conform NEN 2555
- Schakelaar, enkelpolig
- Schakelaar, serie
- Schakelaar, wissel
- Schakelaar, wissel-, 2-voudige uitvoering
- Schakelaar, wissel-enkelpolig
- Schakelaar, 3-standen bv bediening ventilatie
- Thermostaatruimtegereg. (b/r)
- Bedieningsring mechanische bedr. (bv mv)
- Verdeelinrichting
- Wandcontactdoos 1-voudig met beschermingscontact
- Wandcontactdoos 1-voudig met beschermingscontact, wandrecht
- Wandcontactdoos 2-voudig met beschermingscontact, verticaal
- Wandcontactdoos 2-voudig met beschermingscontact, horizontaal
- Wandcontactdoos met wisselschakelaar
- Wandcontactdoos, perilex, 2x230V t/bv foruis
- Wandcontactdoos, perilex, mv 230V, WP 400V
- Dakdoorvoer t.b.v. PV (plat dak)
- Ruimteoverbrenging omvormer PV-installatie
- PV-paneel
- PV panelen ter indicatie, aantal en positie kan afwijken van tekening
- aantal PV panelen conform de specifieke bouwnummer BENG berekening

- ## VERWARMING - EN WATERINSTALLATIE
- | | | | |
|---|--|---|--|
|  | hemelwaterafvoer |  | opstelplaats verdeler-vloerverwarming |
|  | buitenkraan |  | verwarmingsselement in badkamer elektrisch |
|  | opstelplaats warmtepomp (WP) expansievat | | |

- | VENTILATIE INSTALLATIE | | RENVOOI GEVEL | |
|---|---|---|------------------------------------|
|  | opstelplaats gebalanceerde ventilatie (WTW) | A | surrooster |
|  | | V | ventilatiestrooster |
|  | | S | screen |
|  | afzuigpunt mechanische ventilatie plafond | | |
|  | afzuigpunt mechanische ventilatie wand | | |
|  | WTW dakdoorvoer | | |
|  | ontluchting riolering |  | toevoerpunt mechanische ventilatie |
| | |  | toevoerpunt mechanische ventilatie |

- BOUWKUNDIG

- | BOUWKUNDIG | RENVOOI BEGLAZING |
|---|---|
|  | — inbraakverwerdheidsklasse 2 volgens NEN |
| entree symbool | ⊖ beglazing dubbel isolerend |
|  | ⊖ beglazing triple isolerend |
| isolatie | ⊖ beglazing dubbel isolerend, tetselw |
|  | ⊖ beglazing triple isolerend, tetselw |
| gasbeton | ⊖ beglazing triple isolerend, doo |
|  | M beglazing, matglas |
| geïsoleerde lichte scheidswand | 🔥 beglazing, 30 min. brandwerend |
| HSS-wand | 🔊 beglazing, gekleurend |
| houten wand berging / zij-aanbouw | ▲ beglazing, zomerdend |
|  | |
|  | |

- ribbenvloer
 plaatvloer
 dekvloer
- OPSTEL PLAAST

- Declaratie**
- Zie voor de indeling en kleurstelling van de basisgevel van de woning uw overzichtstekening.
 - Opties in het dakvlak kunnen de beschikbare ruimte voor PV-panelen veranderen, wat invloed heeft op het aantal PV-panelen. De mogelijkheden worden in overleg met kopers begeleiding afgeleerd.
 - Aan de aangevoerde in deze tekening kunnen geen rechten worden ontleend. Deze dienen uitsluitend ter illustratie

- | Wijziging nr. | Wijziging datum | Wijziging omschrijving |
|---------------|-----------------|------------------------|
| | | |

- Projectnaam: Parkoever
Projectlocatie: Nijmegen
Projectnr.: G108487 / VR34-03500-48

- Opdrachtgever: **Heijmans Woningbouw BV**

- Architect: Bouwman Swinkels Architecten
Projectfase: Verkooptekening
Onderwerp: Overzichtstekening opties C01

- | | |
|-------------------------|----------|
| Begane grond gespiegeld | VR-1.994 |
|-------------------------|----------|

Deze generieke kopersoptietekening is uitsluitend bedoeld ter illustratie van de mogelijke kopersopties. De weergegeven architectuur, bouwvorm, beukmaat, maatvoering en overige bouwkundige uitwerkingen zijn indicatief en kunnen afwijken van de daadwerkelijke situatie. Voor de exacte mogelijkheden van het betreffende bouwnummer is uitsluitend de kopersoptielijst van dat bouwnummer bepalend.