




voorgevel
1 : 50




achtergevel
1 : 50




linkerzijgevel
1 : 50

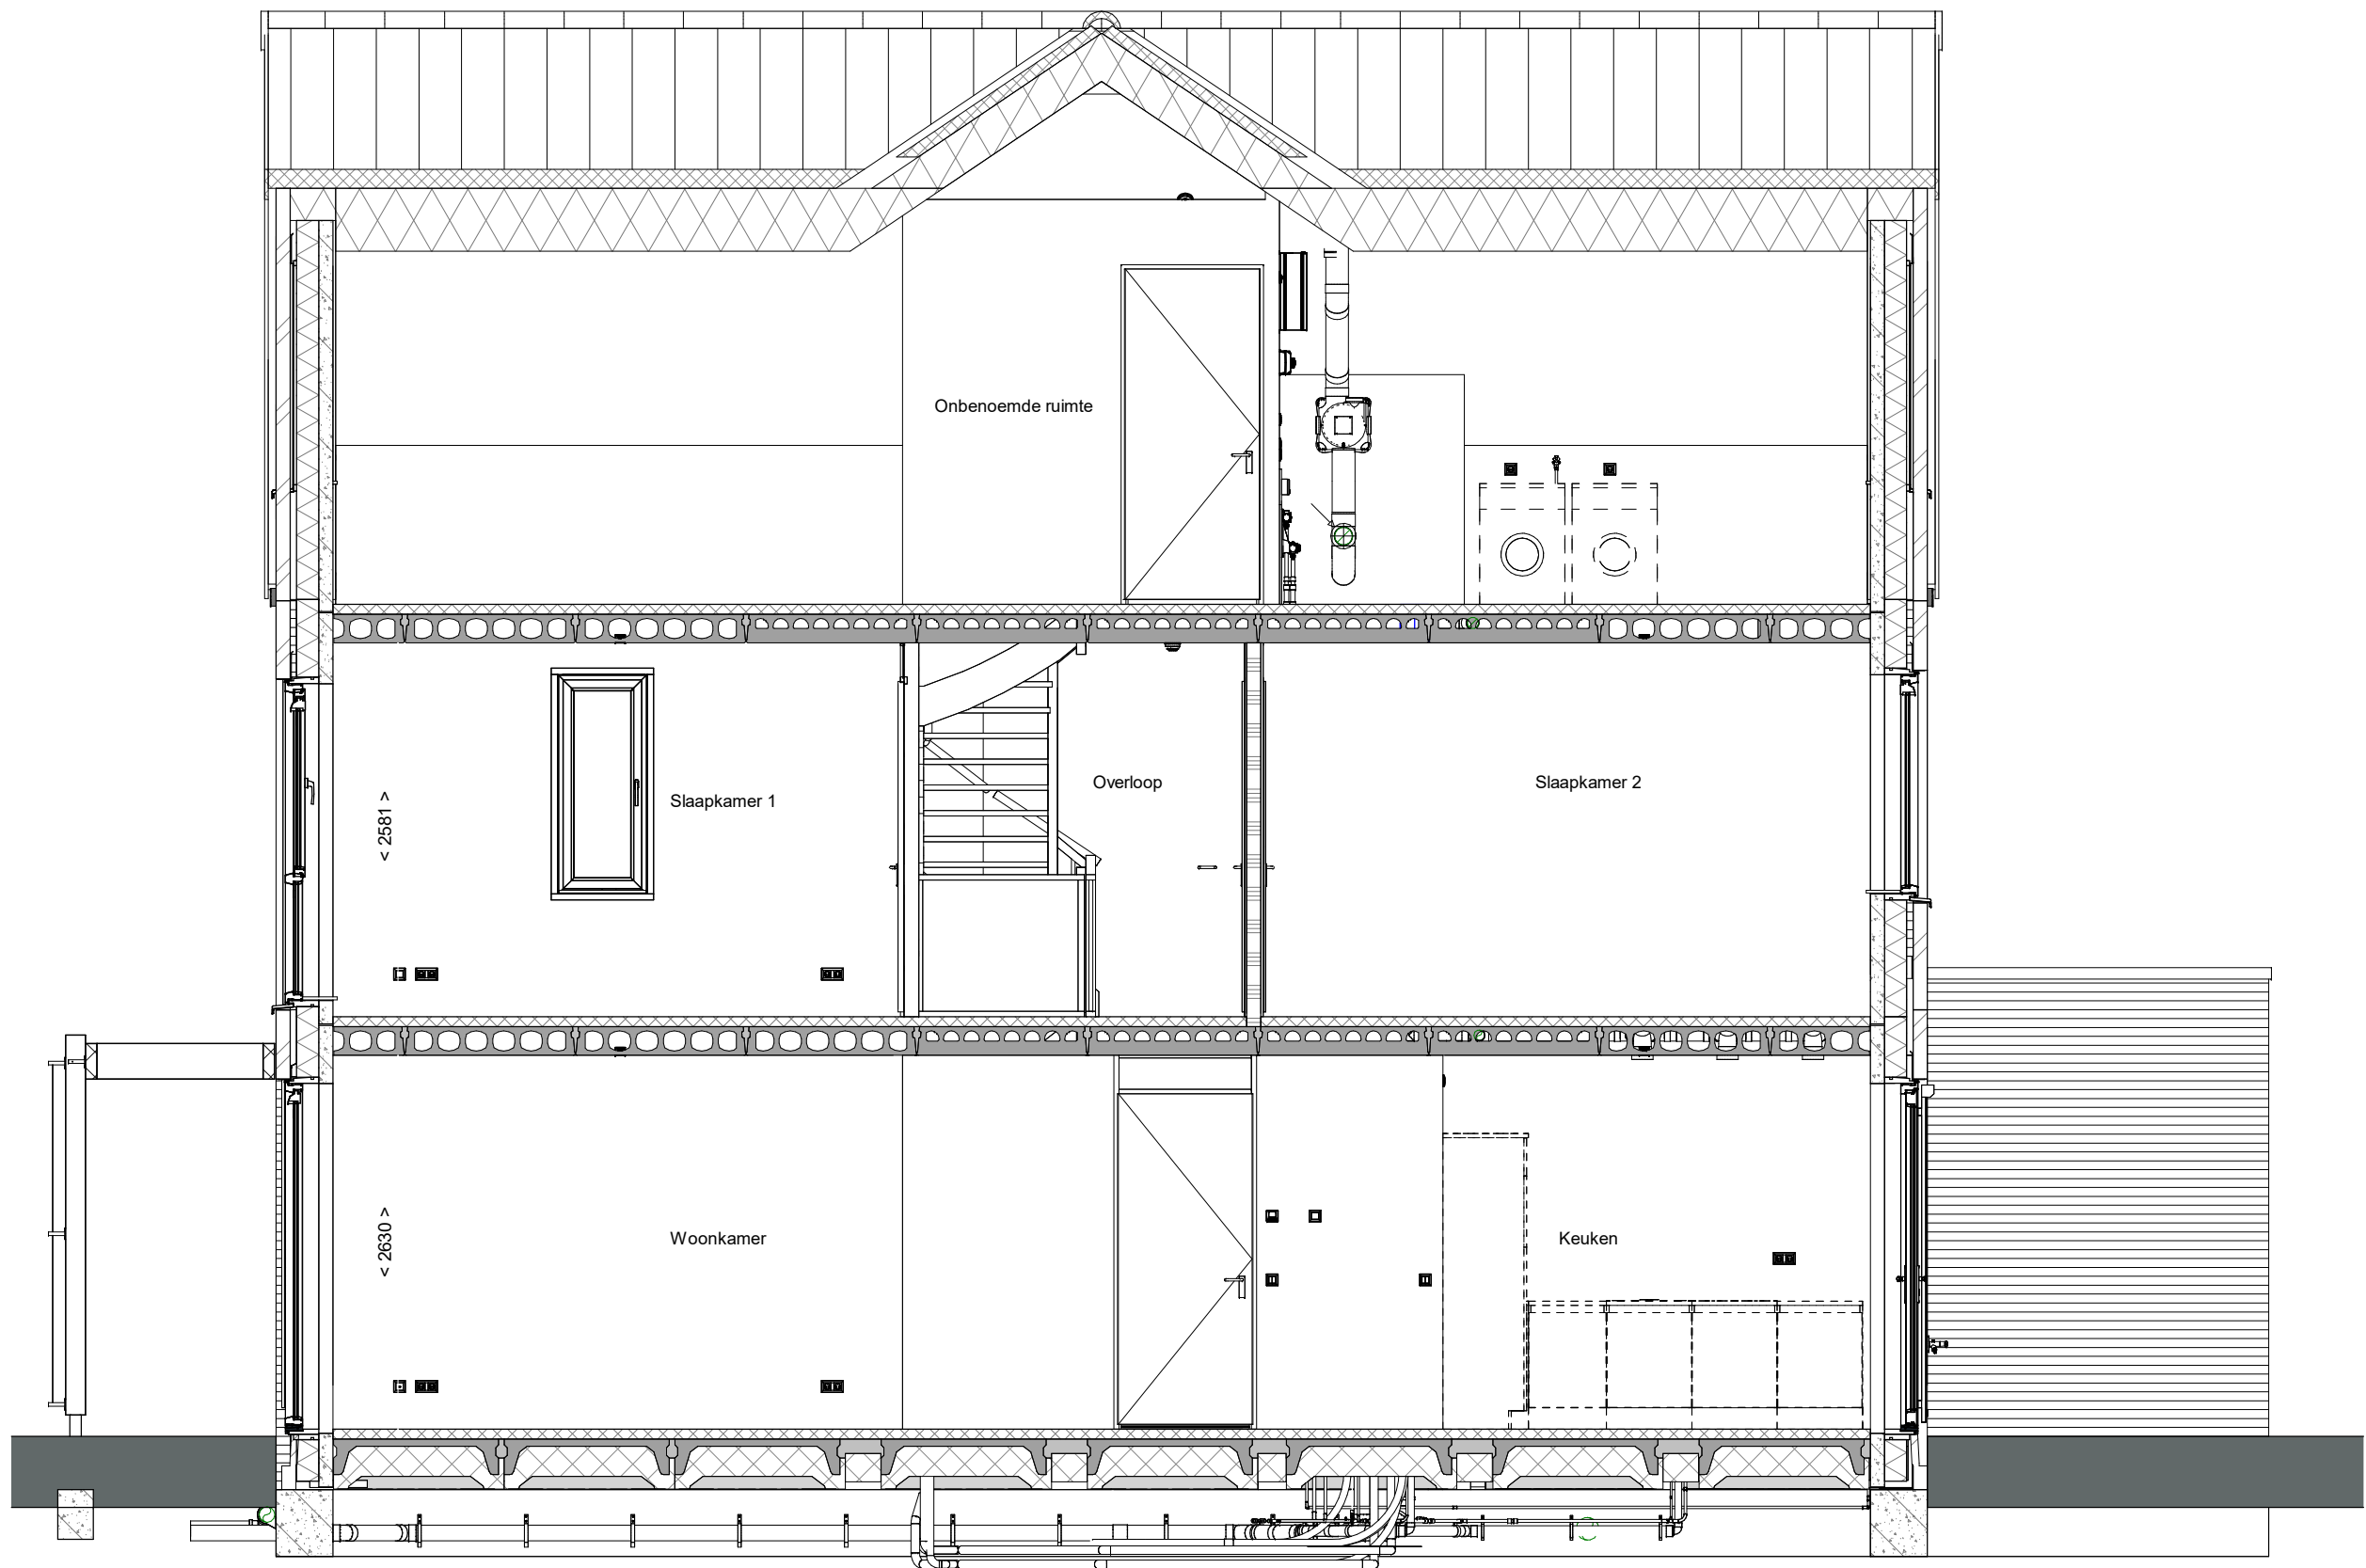


doorsnede A-A
1 : 50

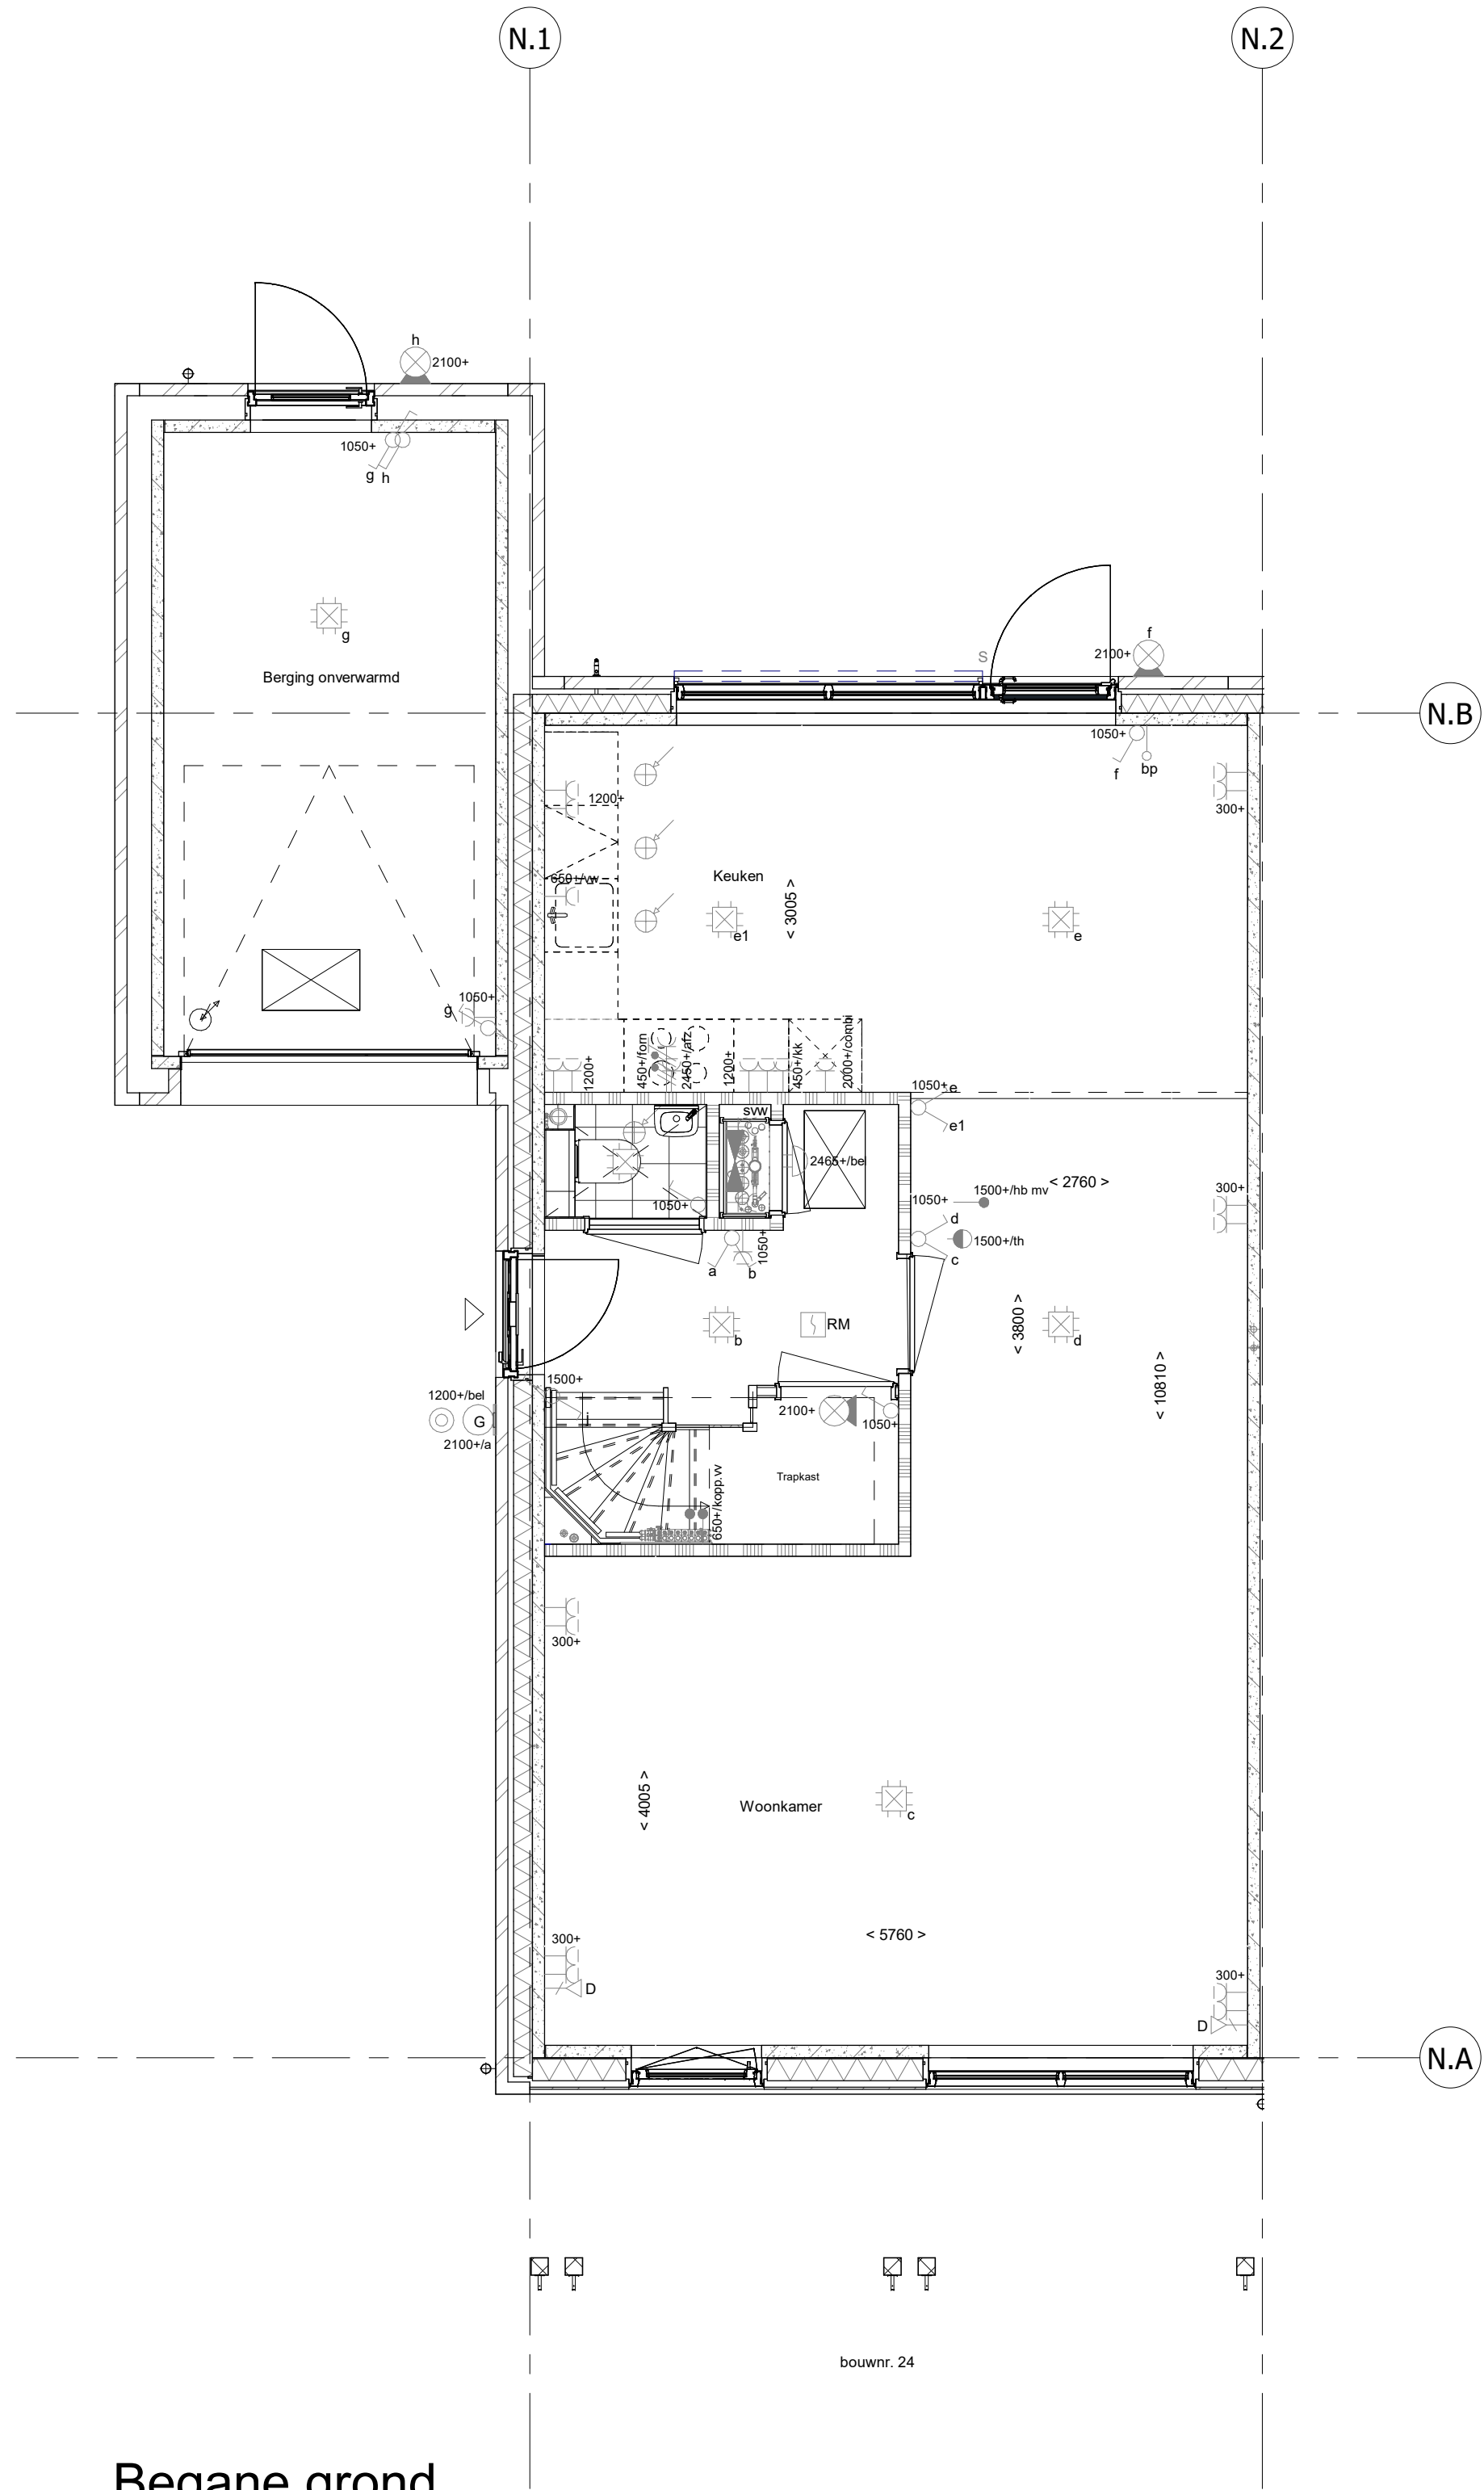


Begane grond
1 : 50

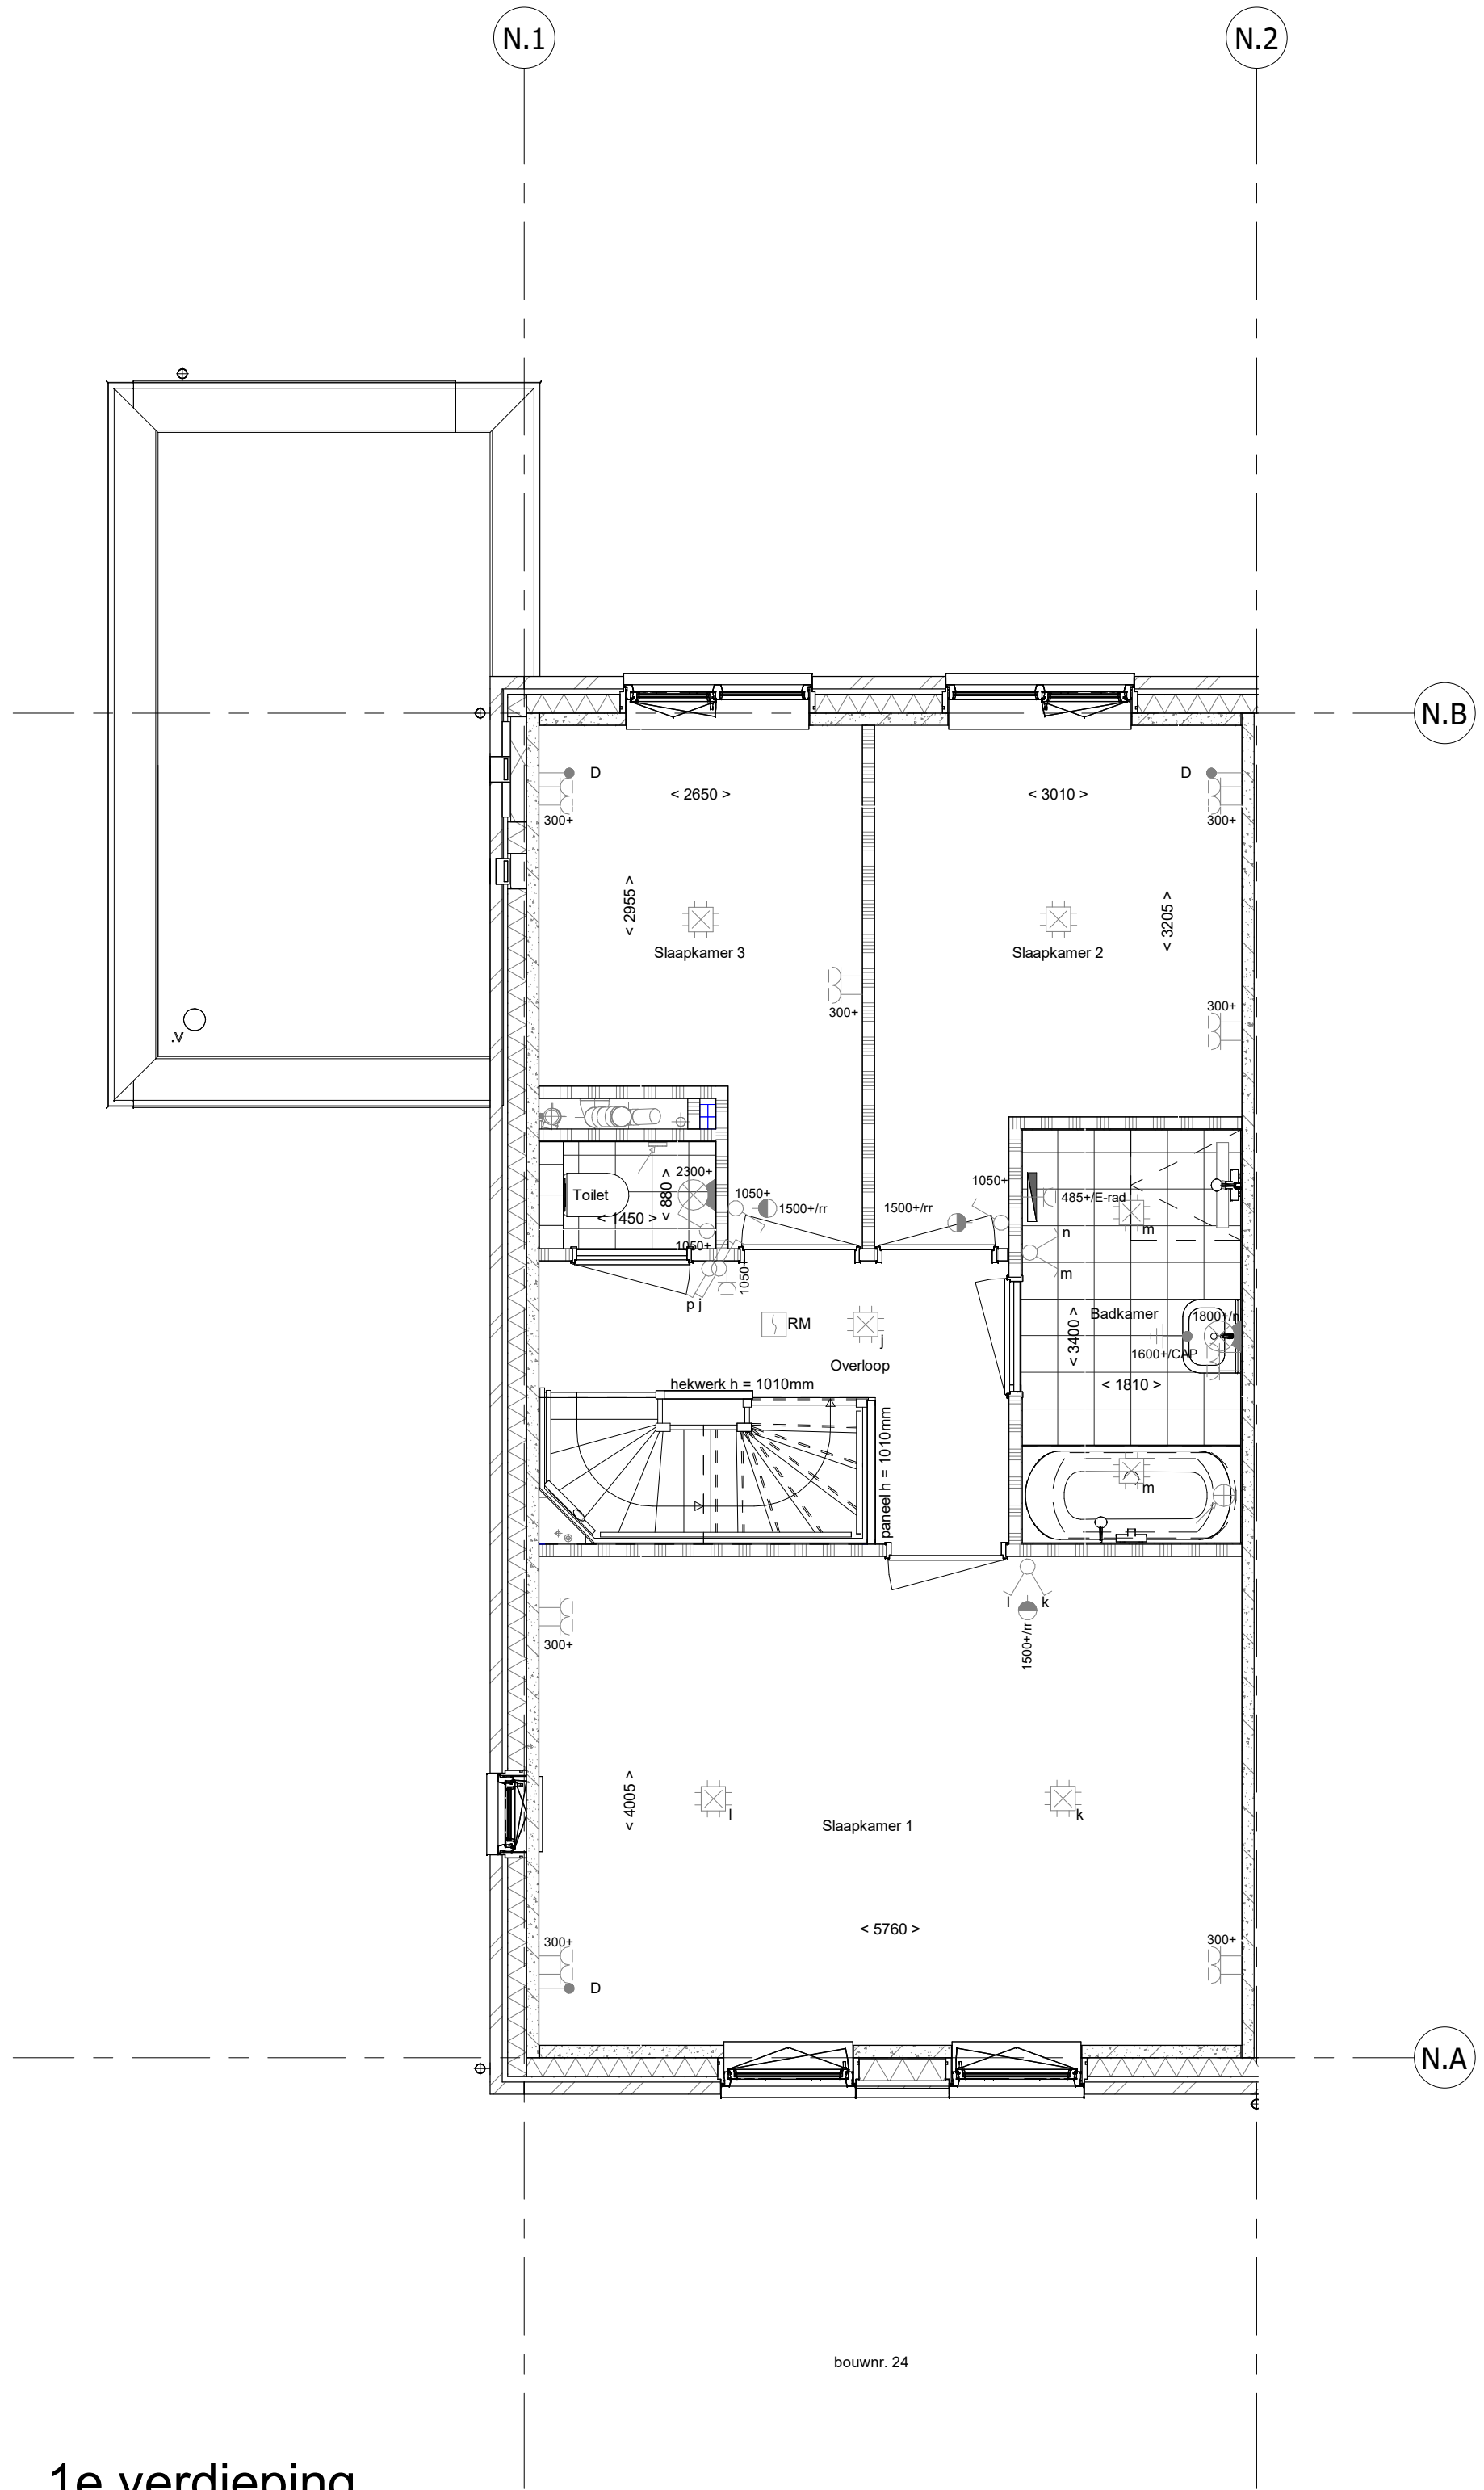

1e verdieping
1 : 50

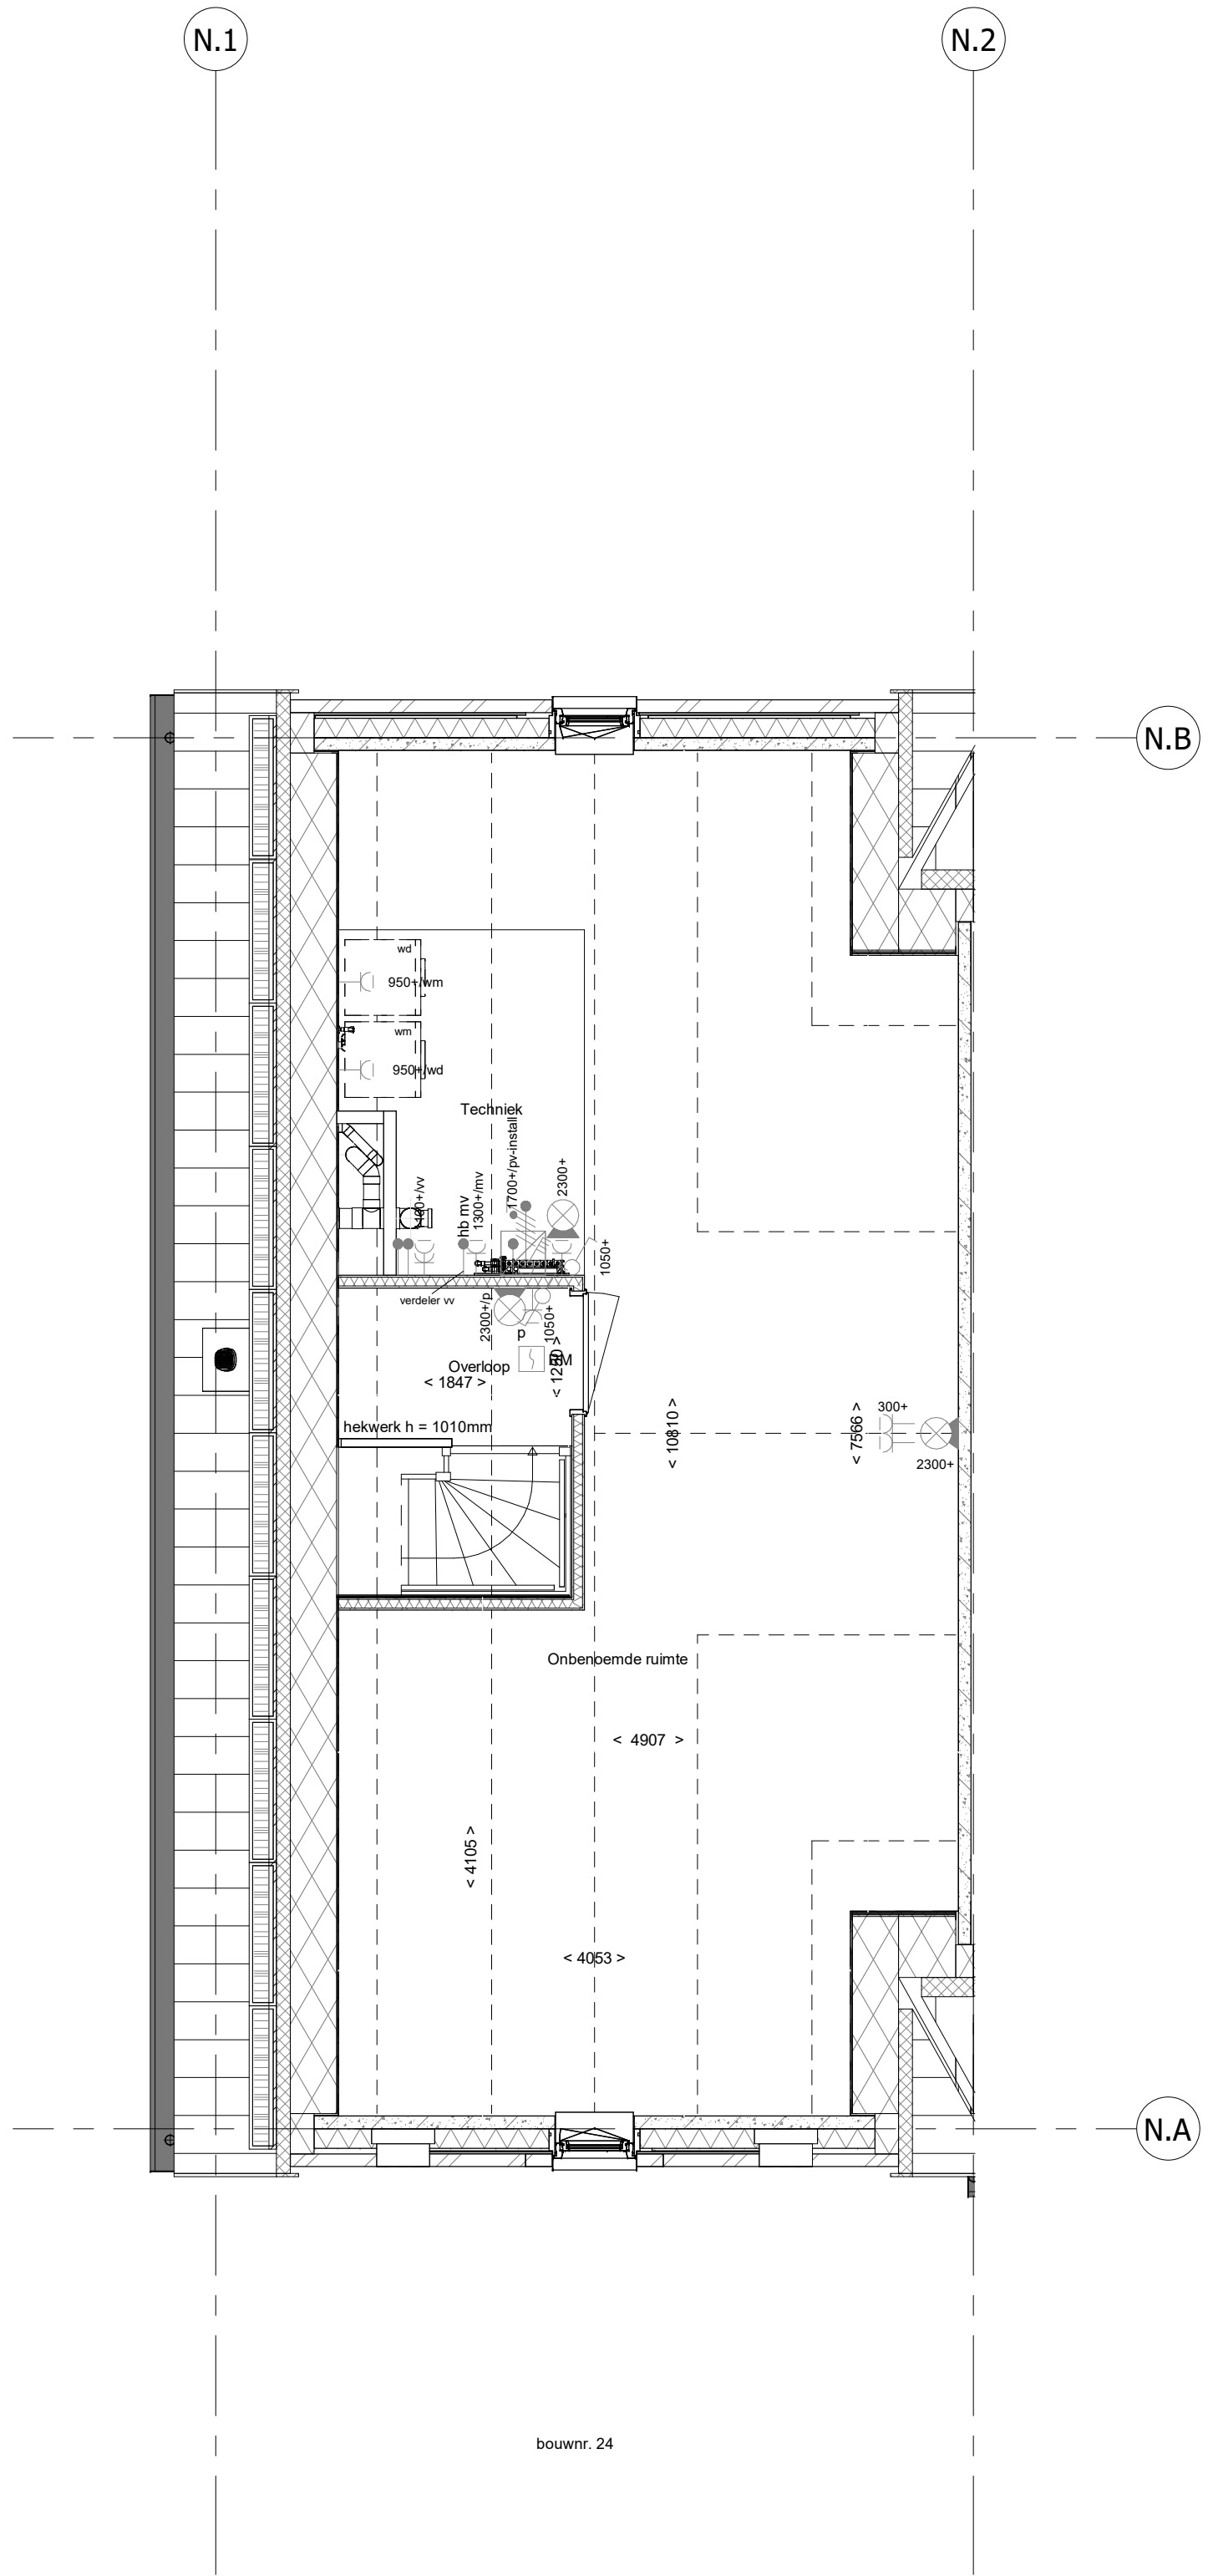

2e verdieping
1 : 50

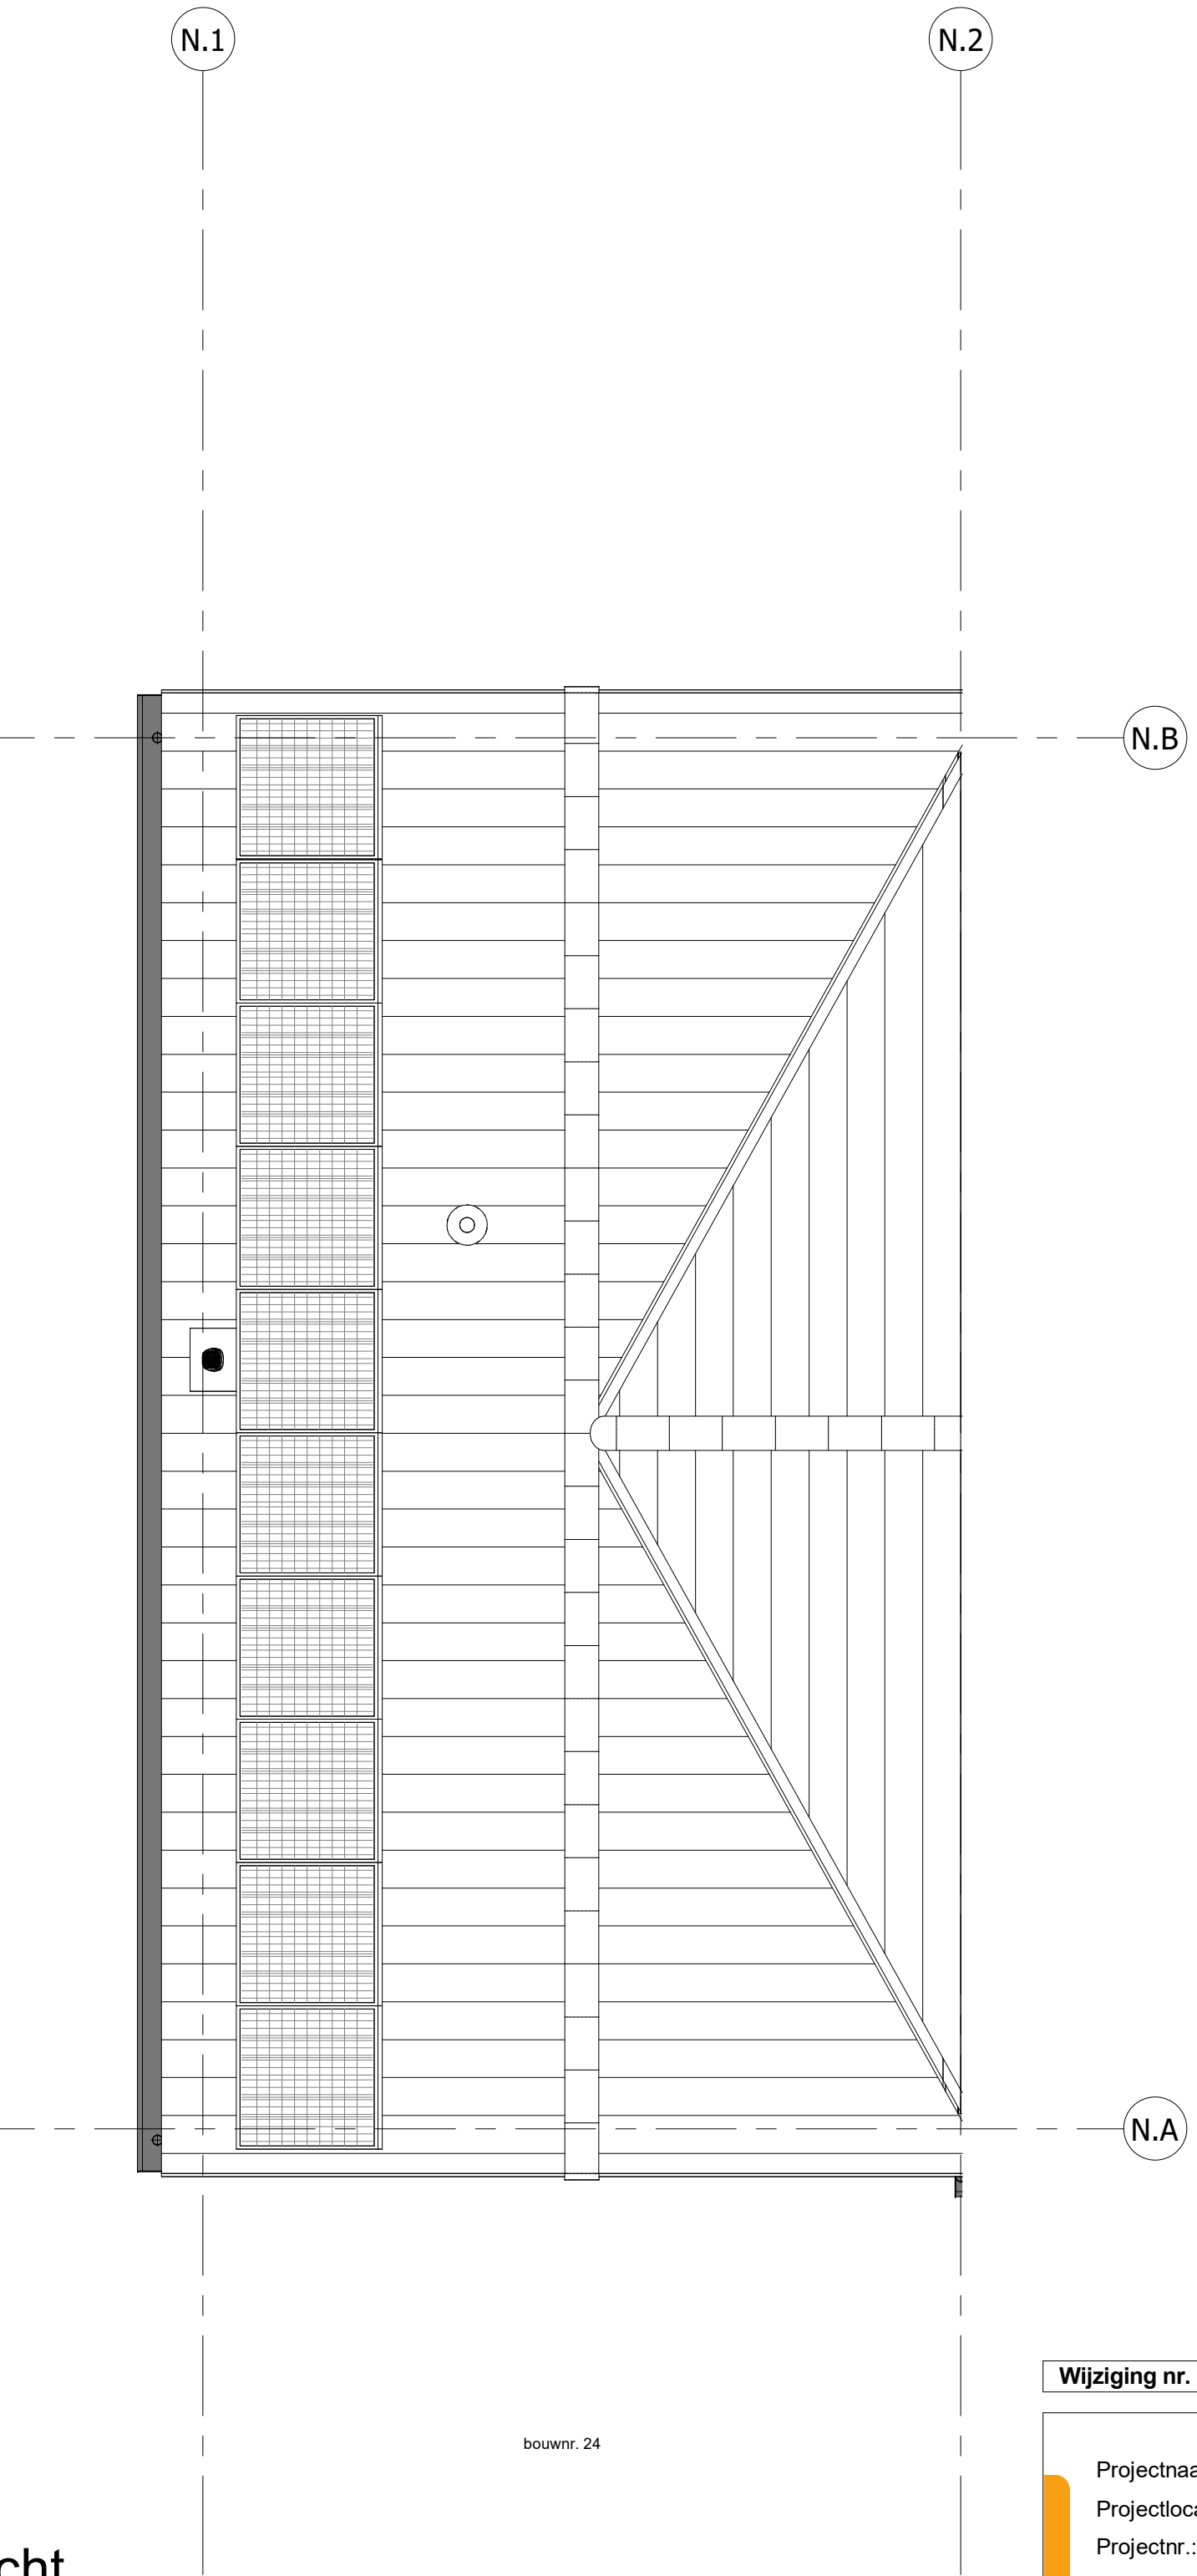

Dakaanzicht
1 : 50

Wijziging nr. Wijziging datum		Wijziging omschrijving	
Projectnaam: Parkoever			
Projectlocatie: Nijmegen			
Projectnr.: G108487 / VB24-07500-48			
Opdrachtgever: Heijmans Woningbouw BV		Grafischblad 66 Plaatje 171 T 030 - 543 01 11 D24 / 01/Plaatjes D24-02/Plaatjes F 073 - 0430 01 01	
Architect: HWC Architect		Formaat: A0 verticaal Schaal: 1:50 Datum: 08-08-2026 Gek.: VDS	
Projectfase: Verkoopoplektering			
Onderwerp: Overzichtstekening bwnr 24			
Plattegr., gevel, doorsnede		VK-9.024	