


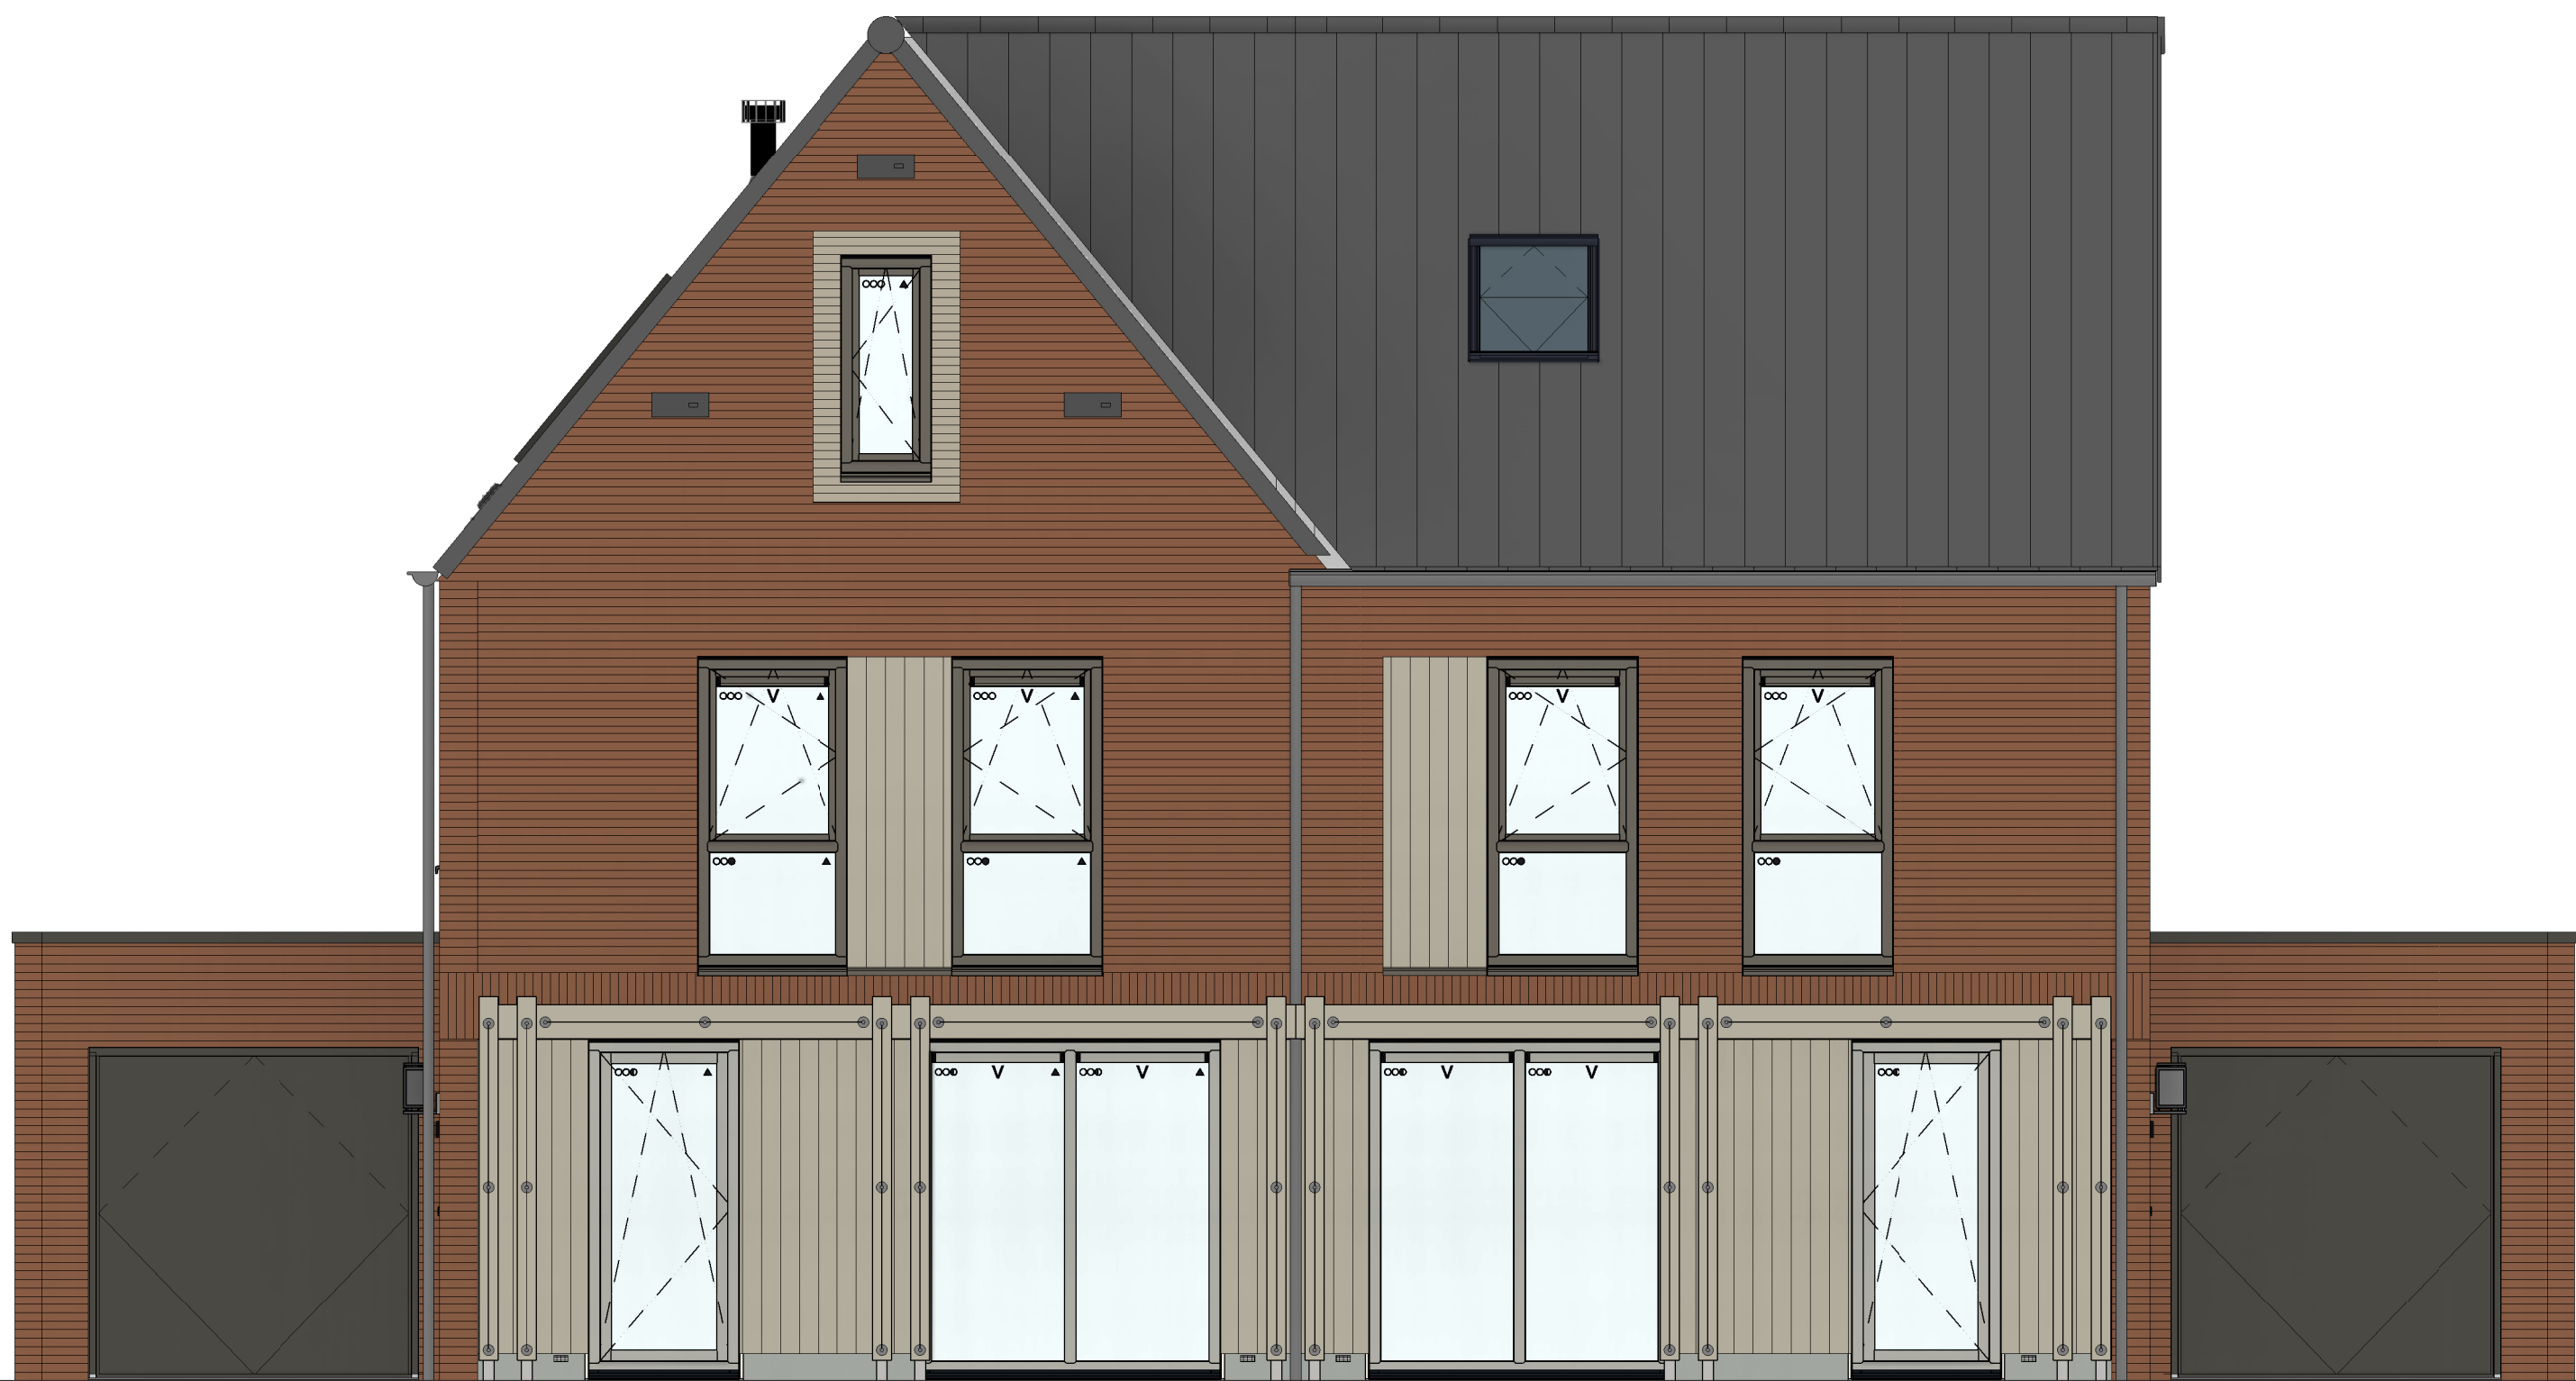

bouwnr. 20

voorgevel
1 : 50



bouwnr. 19

rechterzijgevel
1 : 50



bouwnr. 19

achtergevel
1 : 50



bouwnr. 20

linkerzijgevel
1 : 50

Wijziging nr.		Wijziging datum	Wijziging omschrijving
Projectnaam:		Parkoever	heijmans Woningbouw Opdrachtgever: Heijmans Woningbouw BV Architect: HWC Architect Projectfase: Verkooptekening Onderwerp: Gevels Blok L bwnr. 19 en 20
Projectlocatie:		Nijmegen	
Projectnr.:		G108487 / VB24-07500-48	
Opdrachtgever:		Heijmans Woningbouw BV	Formaat: A0 Schaal: 1:50 Datum: 05-06-2026 Getek.: VDB
Architect:		HWC Architect	
Projectfase:		Verkooptekening	
Onderwerp:		Gevels	VK-3.040 blok L
Blok L bwnr. 19 en 20			