
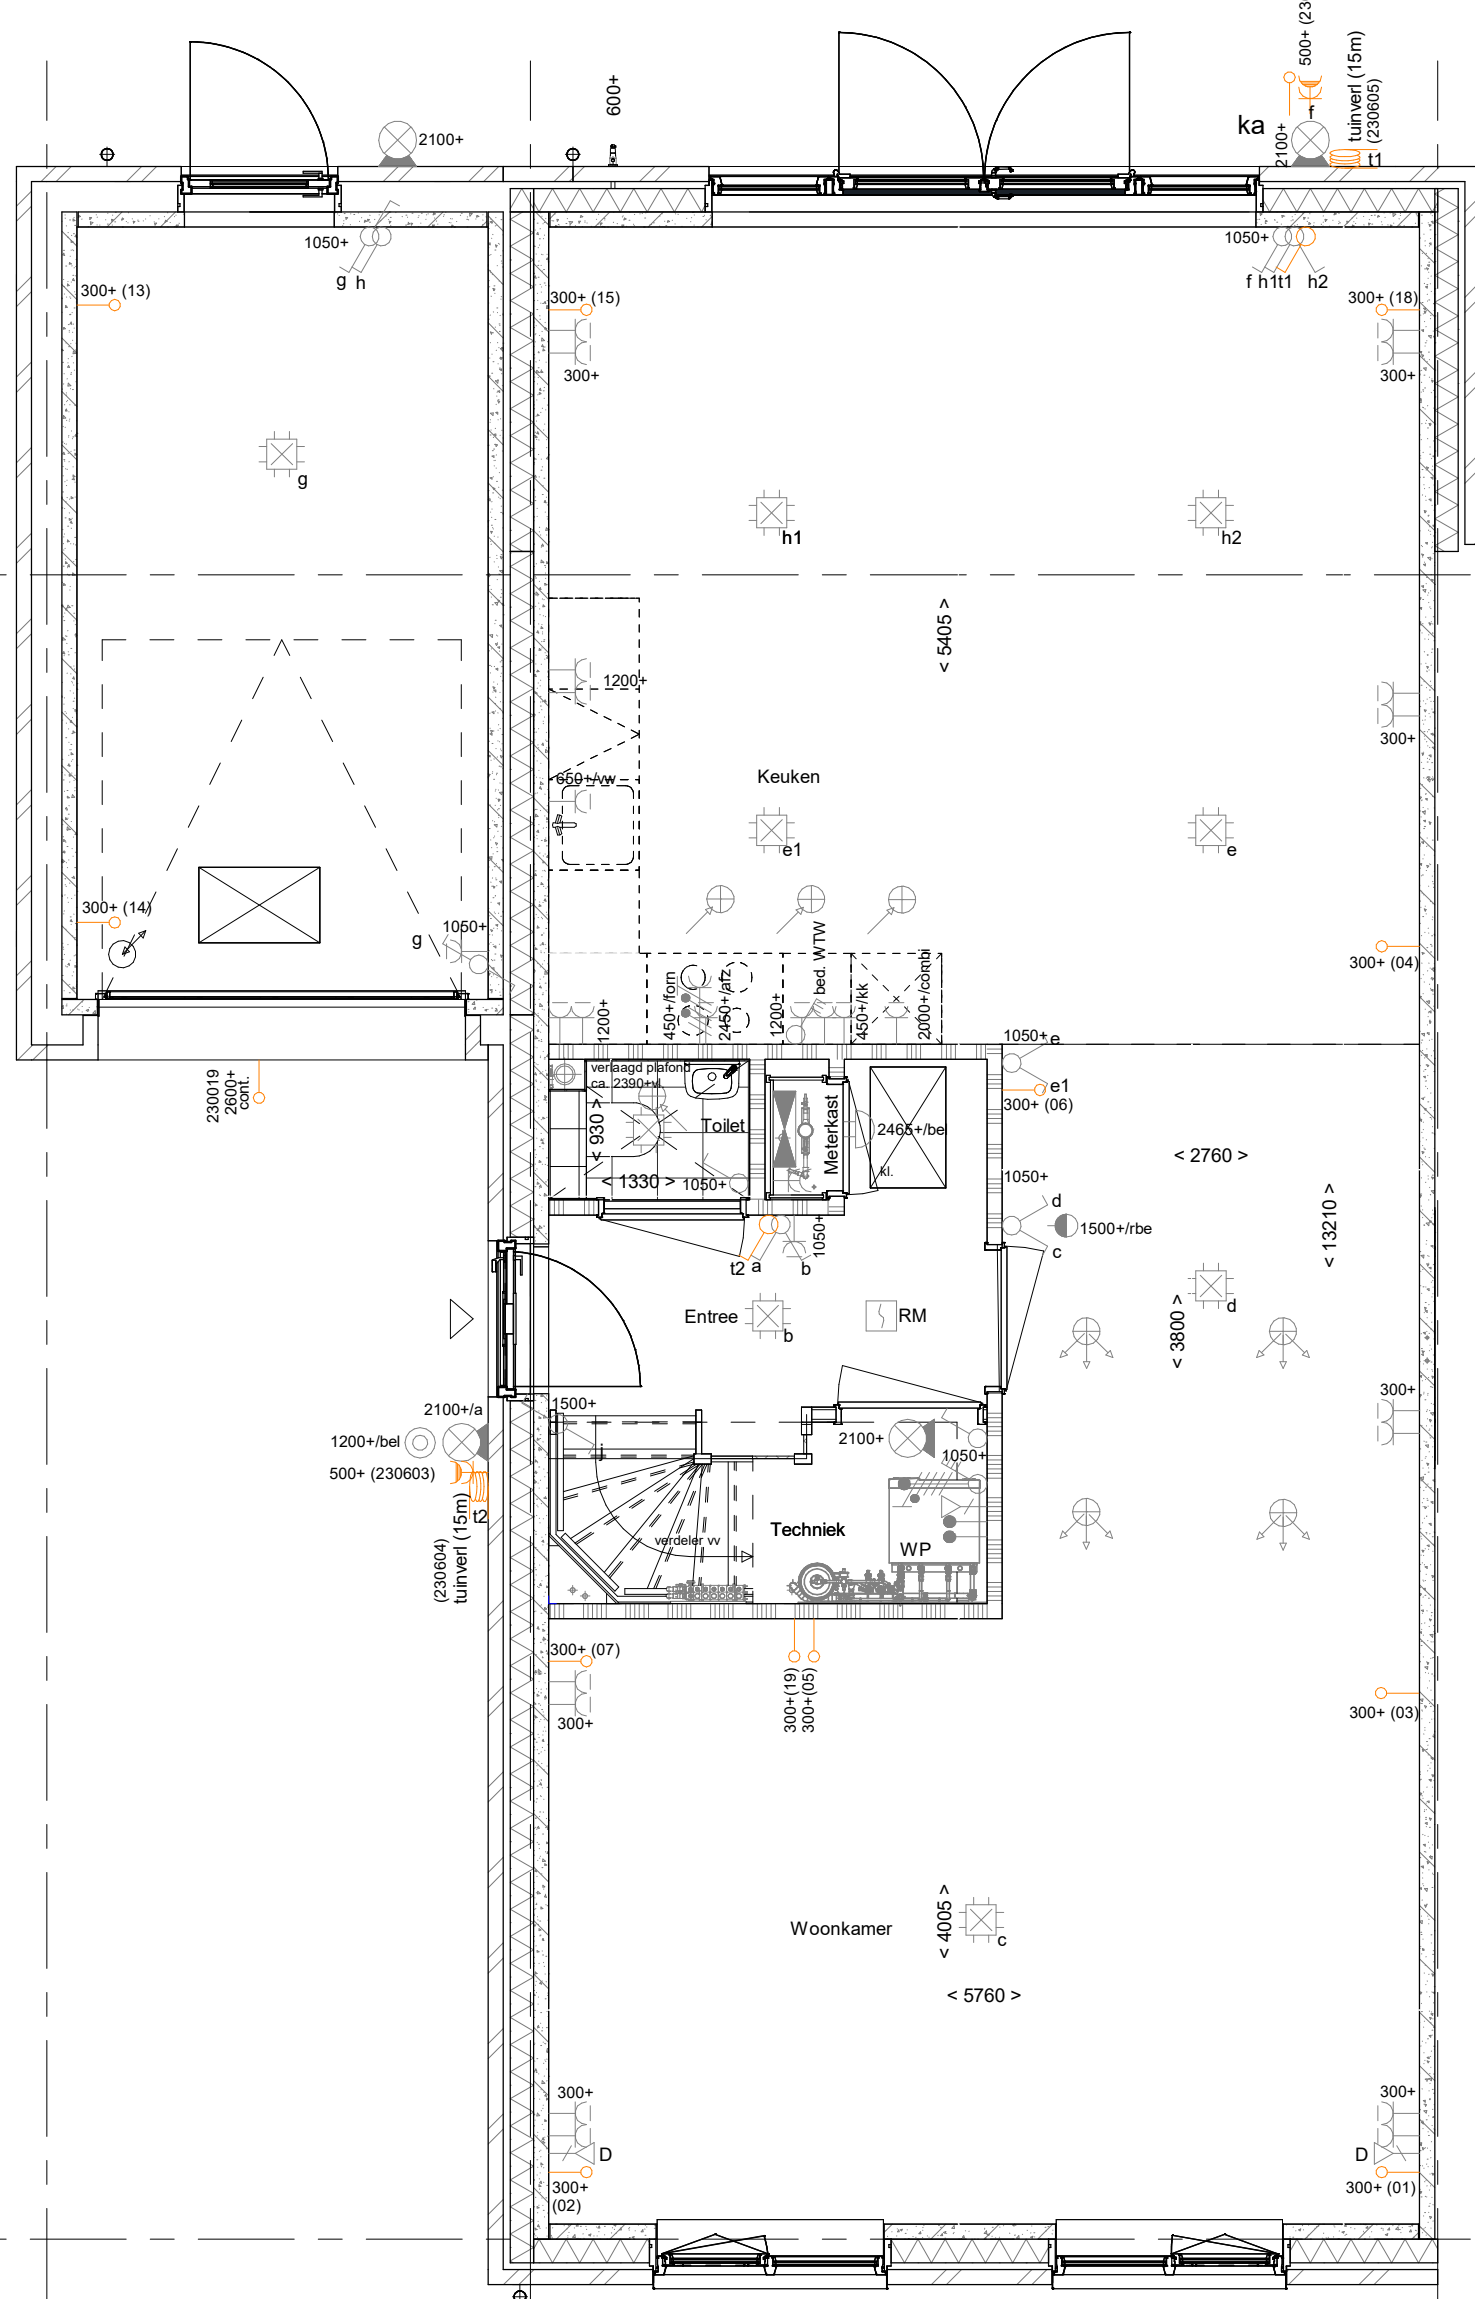
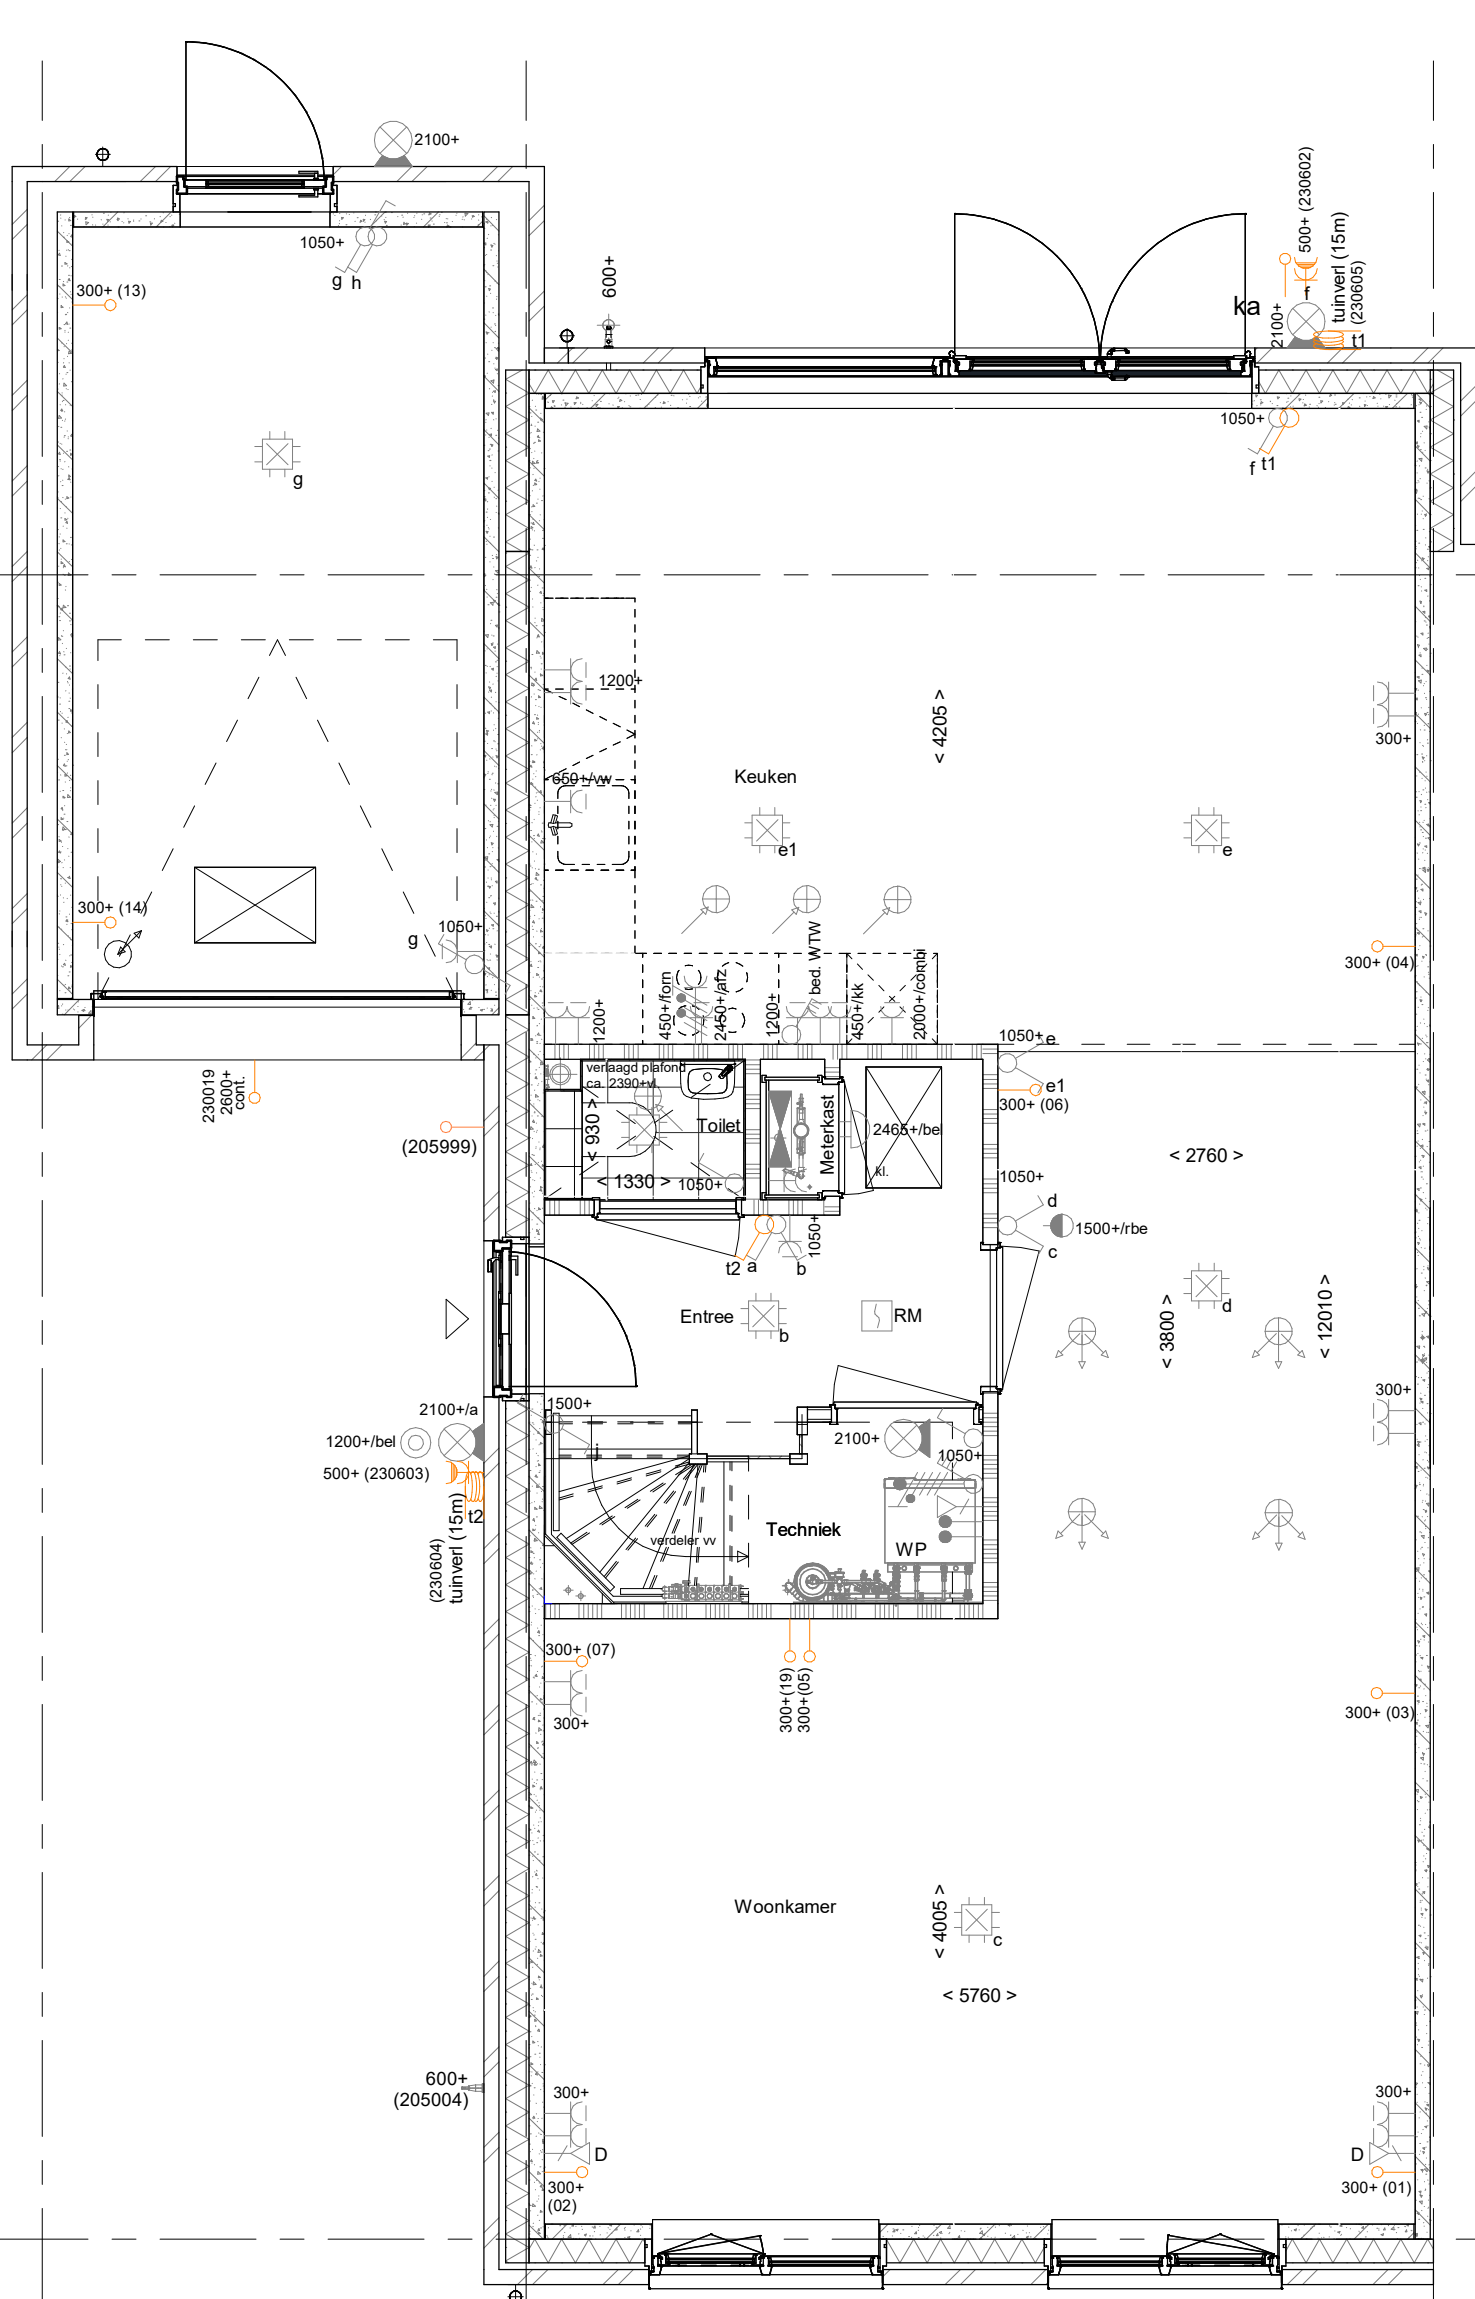


AG5004 - Achtergevel voorzien van een schuifpui


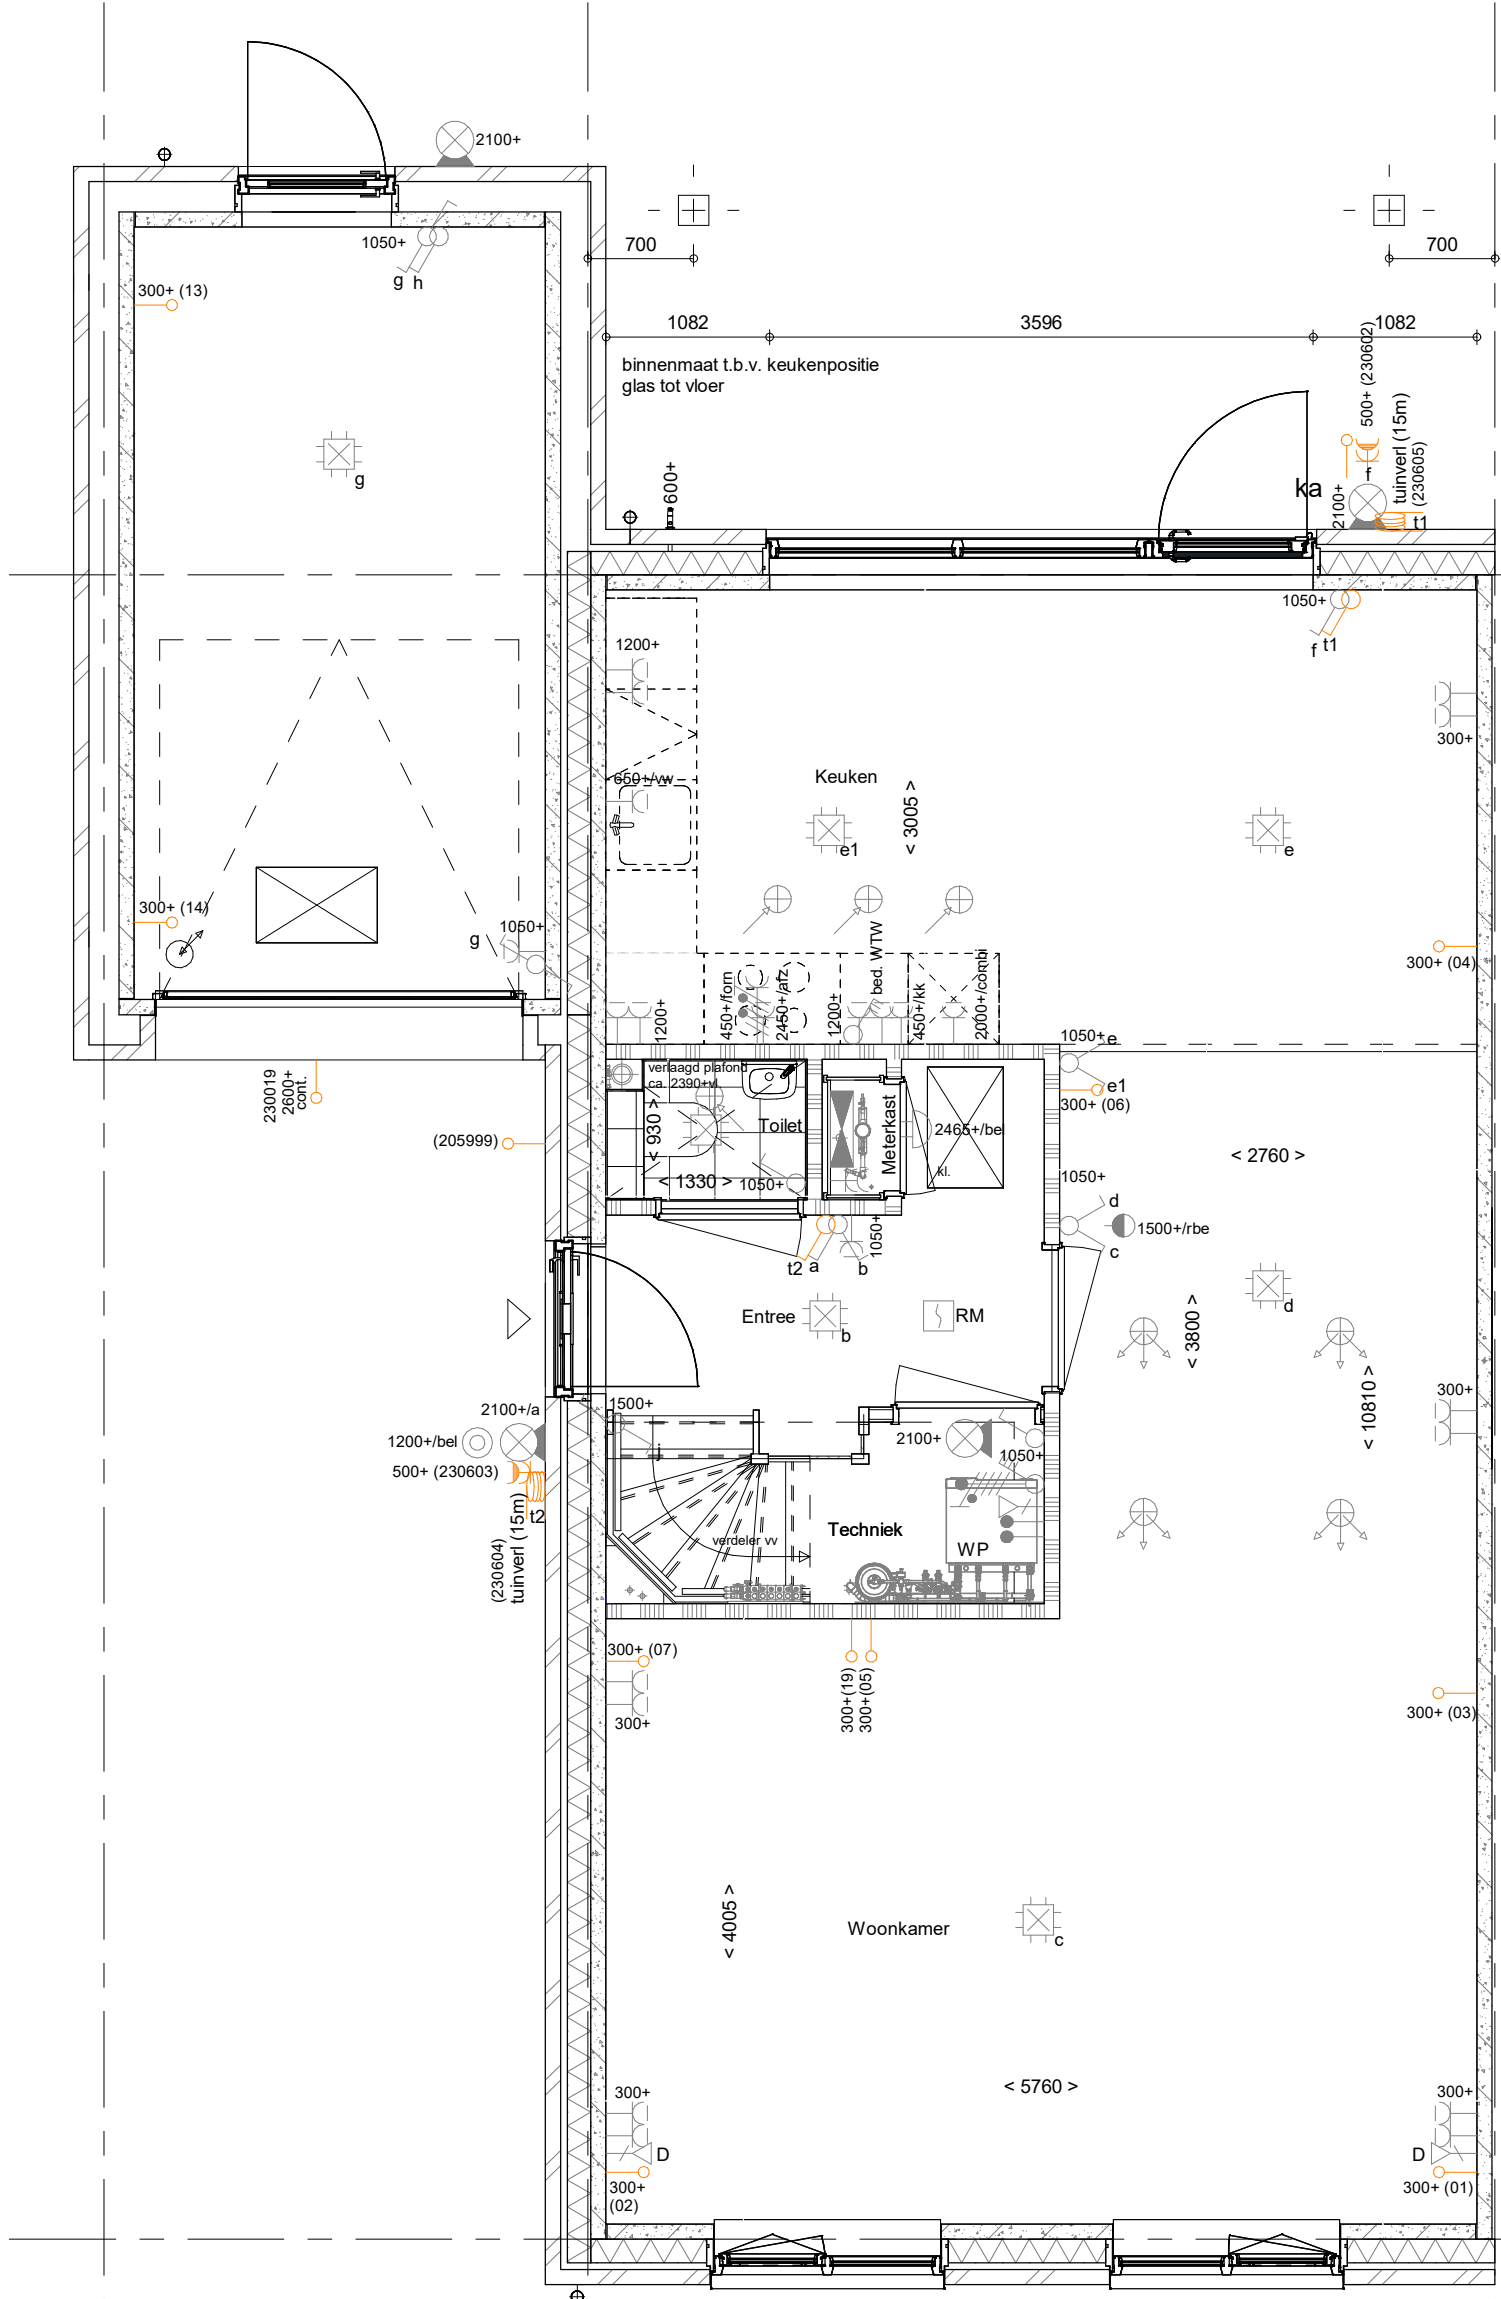


Begane grond
1 : 50

- PL0001 - Plattegrond begane grond in basis uitvoering
AG5001 - Achtergevel in basis uitvoering
AB6099 - Voorzieningen voor een later te realiseren aanbouw

- AB6012 - Aanbouw aan de achterzijde woning, over de volledige breedte, lang 1200 mm
AG5002 - Achtergevel voorzien van dubbele openslaande deuren en 1 zijlicht
205004 - Buitenkraan in de voorzijde van de zijgevel van de woning
205999 - Voorbereiding voorziening elektrische auto


- AB6024 - Aanbouw aan de achterzijde woning, over de volledige breedte, lang 2400 mm
AG5003 - Achtergevel voorzien van dubbele deuren en 2 zijlichten
230019 - 1 stuks buitenlichtpunt op de voorgevel zijaanbouw op een hoogte van circa 2600mm

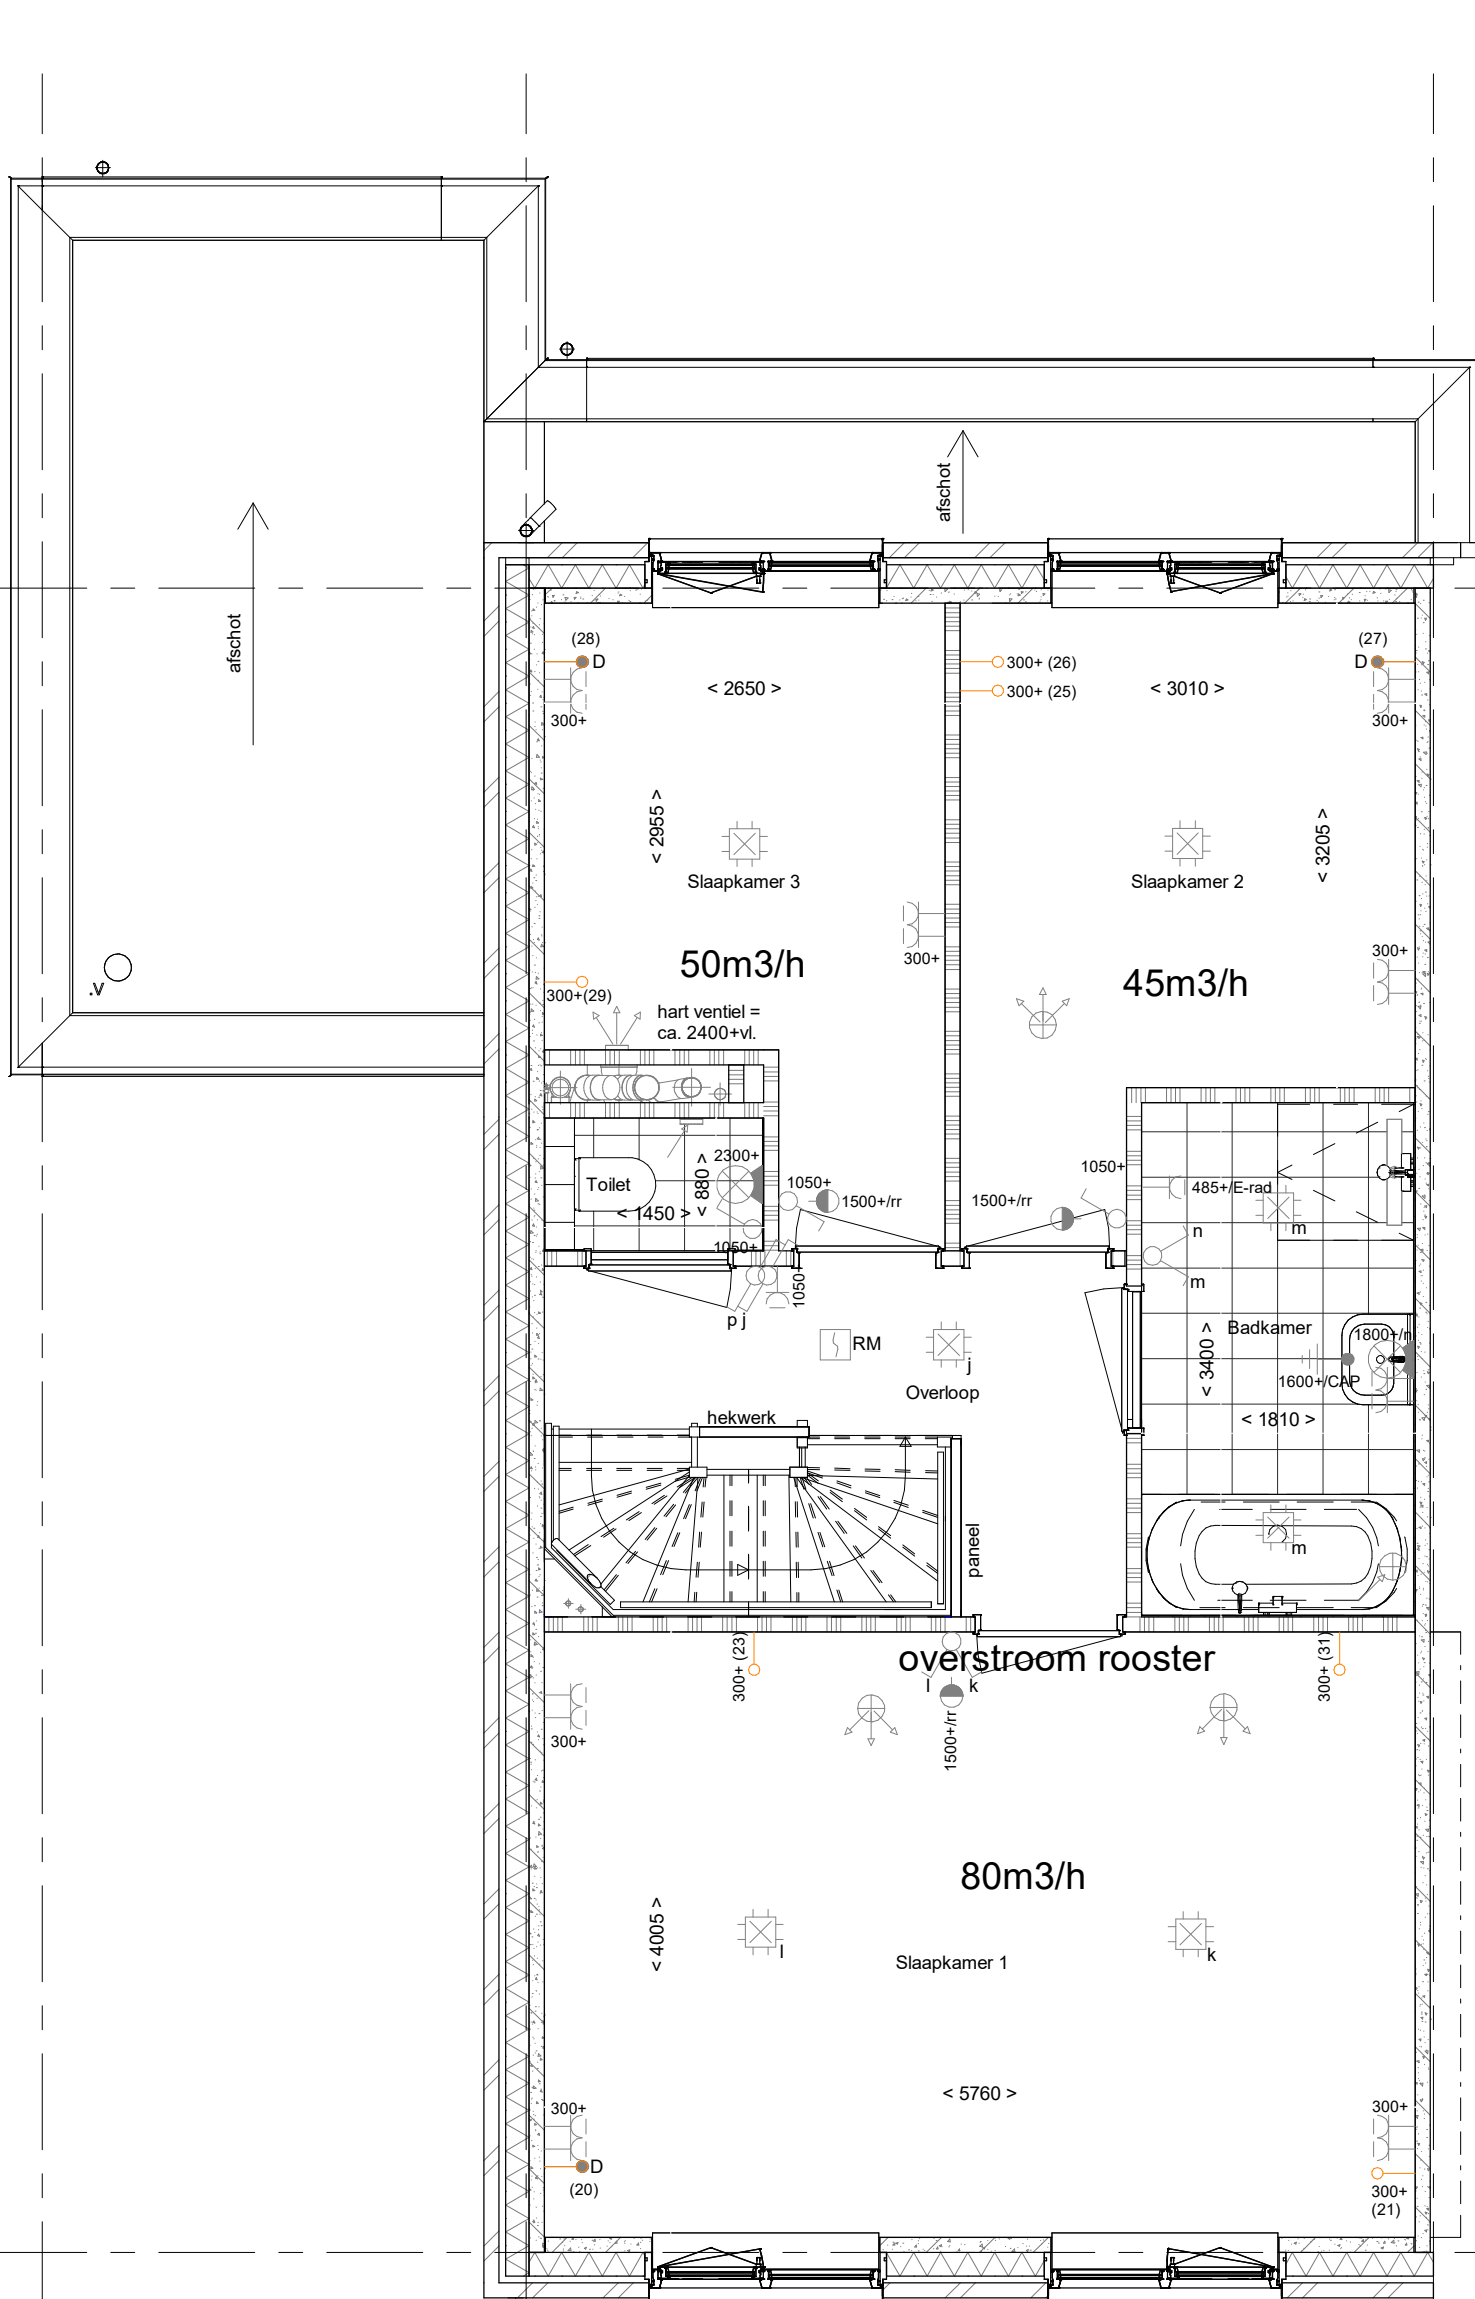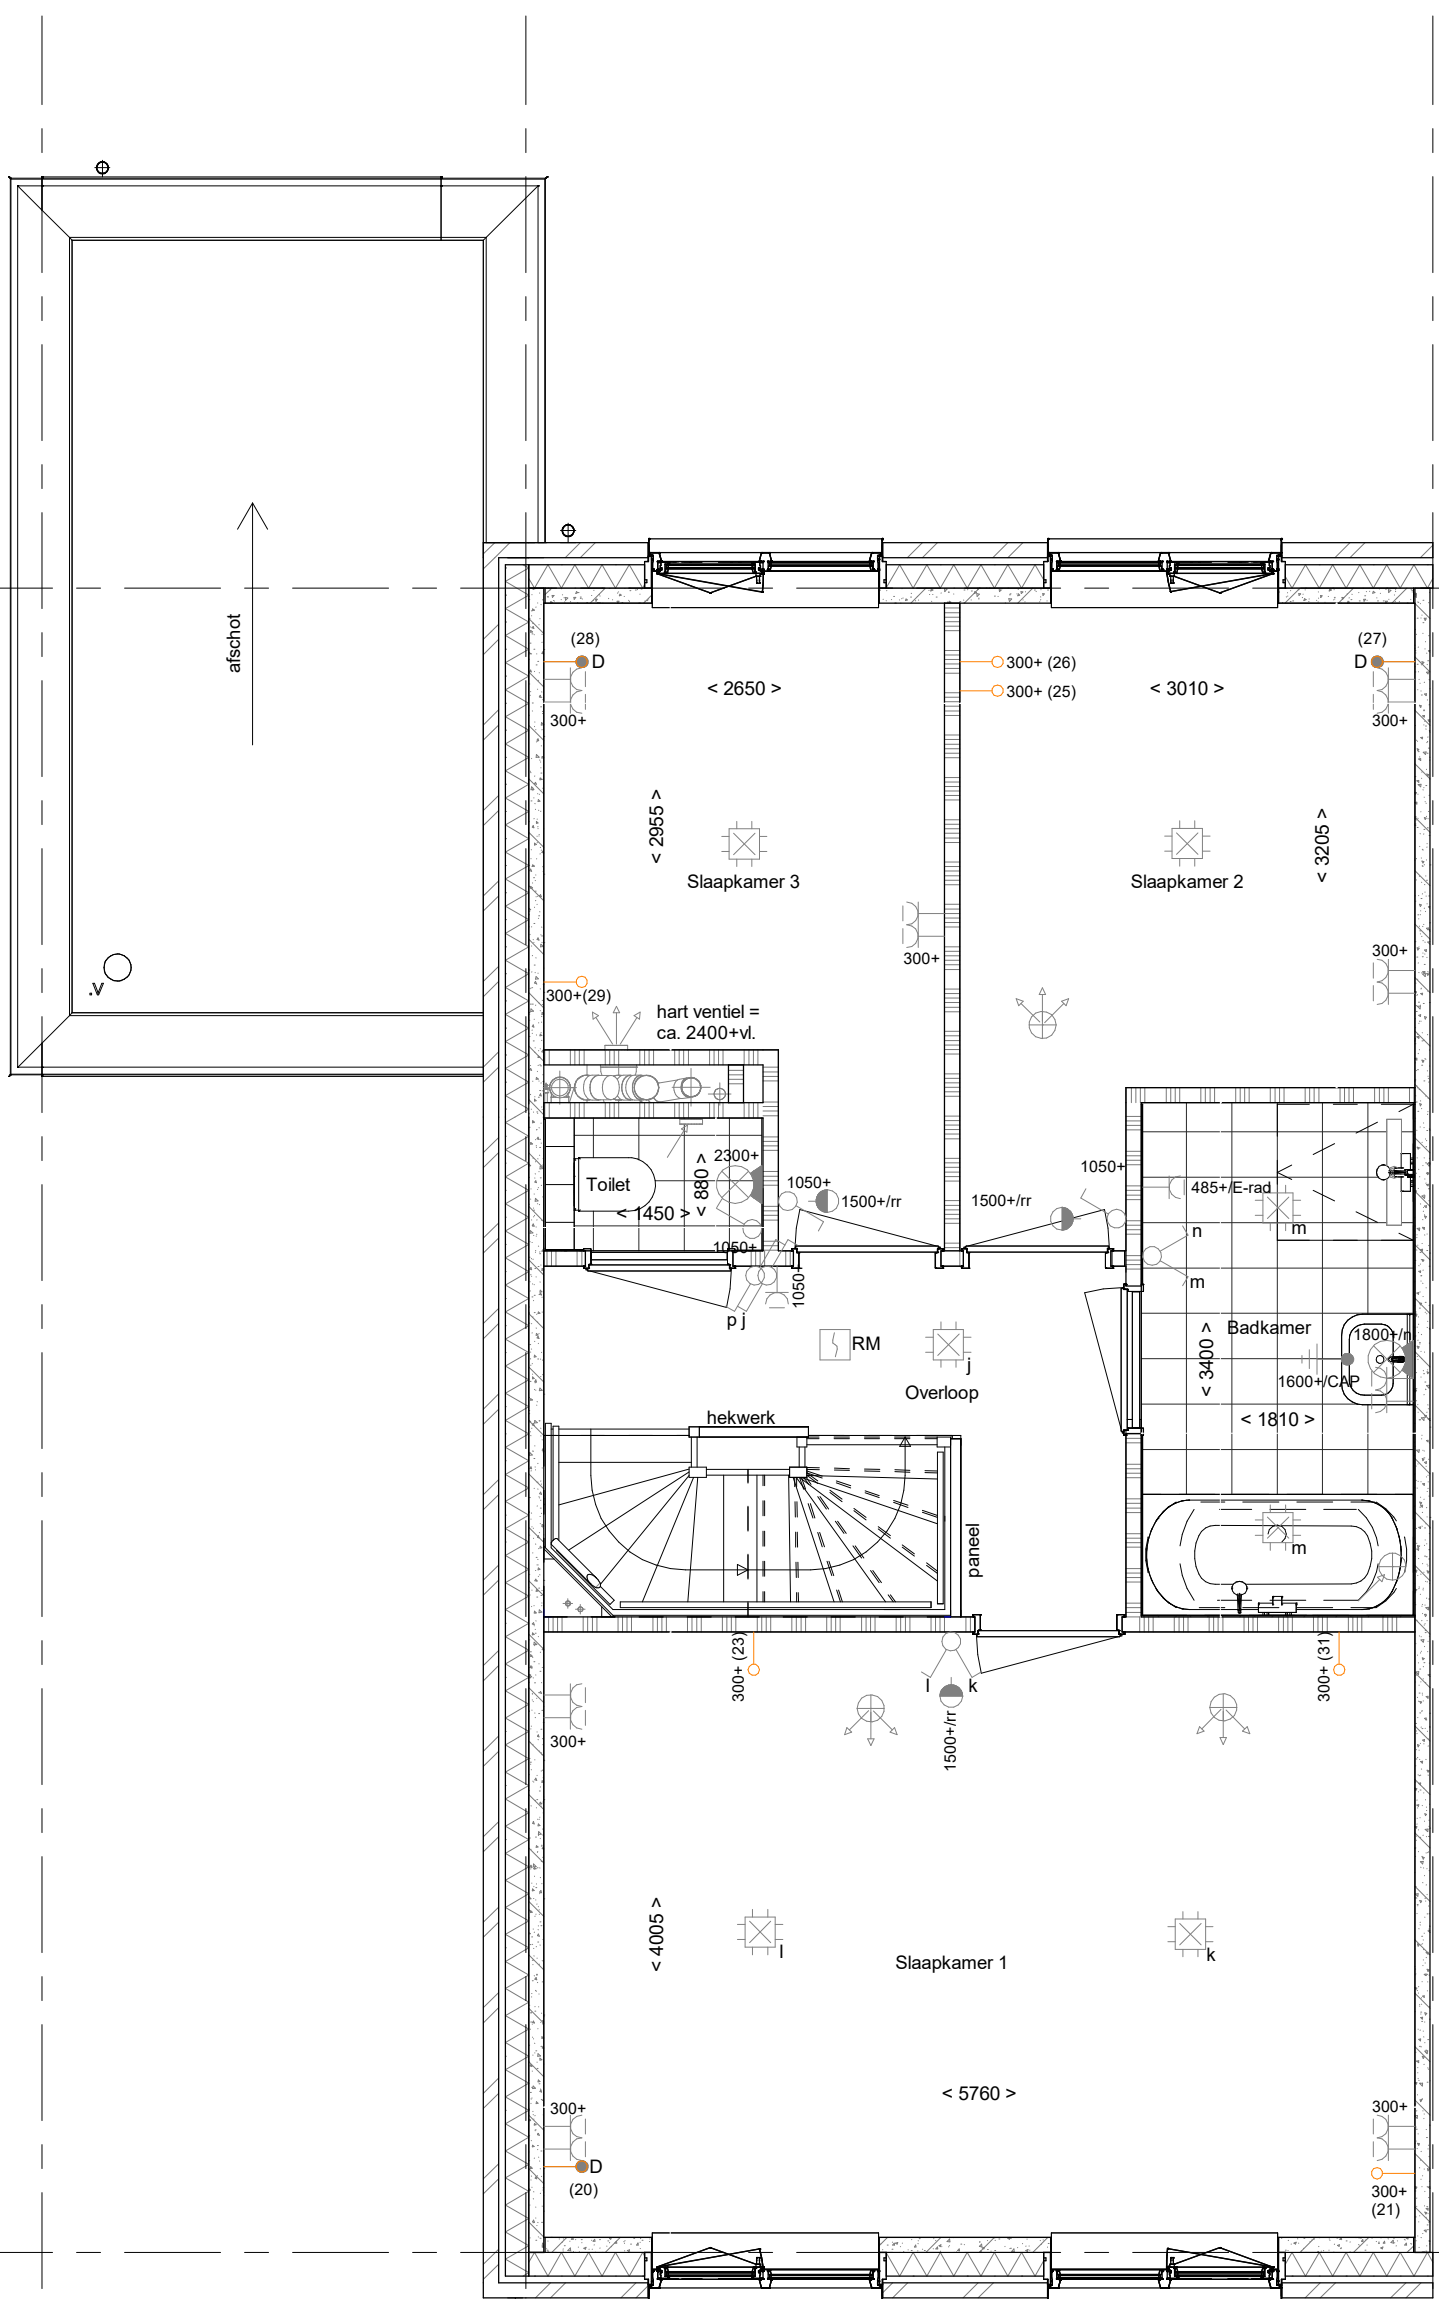



1e verdieping
1 : 50

- PL0101 - Plattegrond 1e verdieping in basis uitvoering

- TR1250 - Standaard open trap eerste verdieping naar tweede verdieping in dichte uitvoering

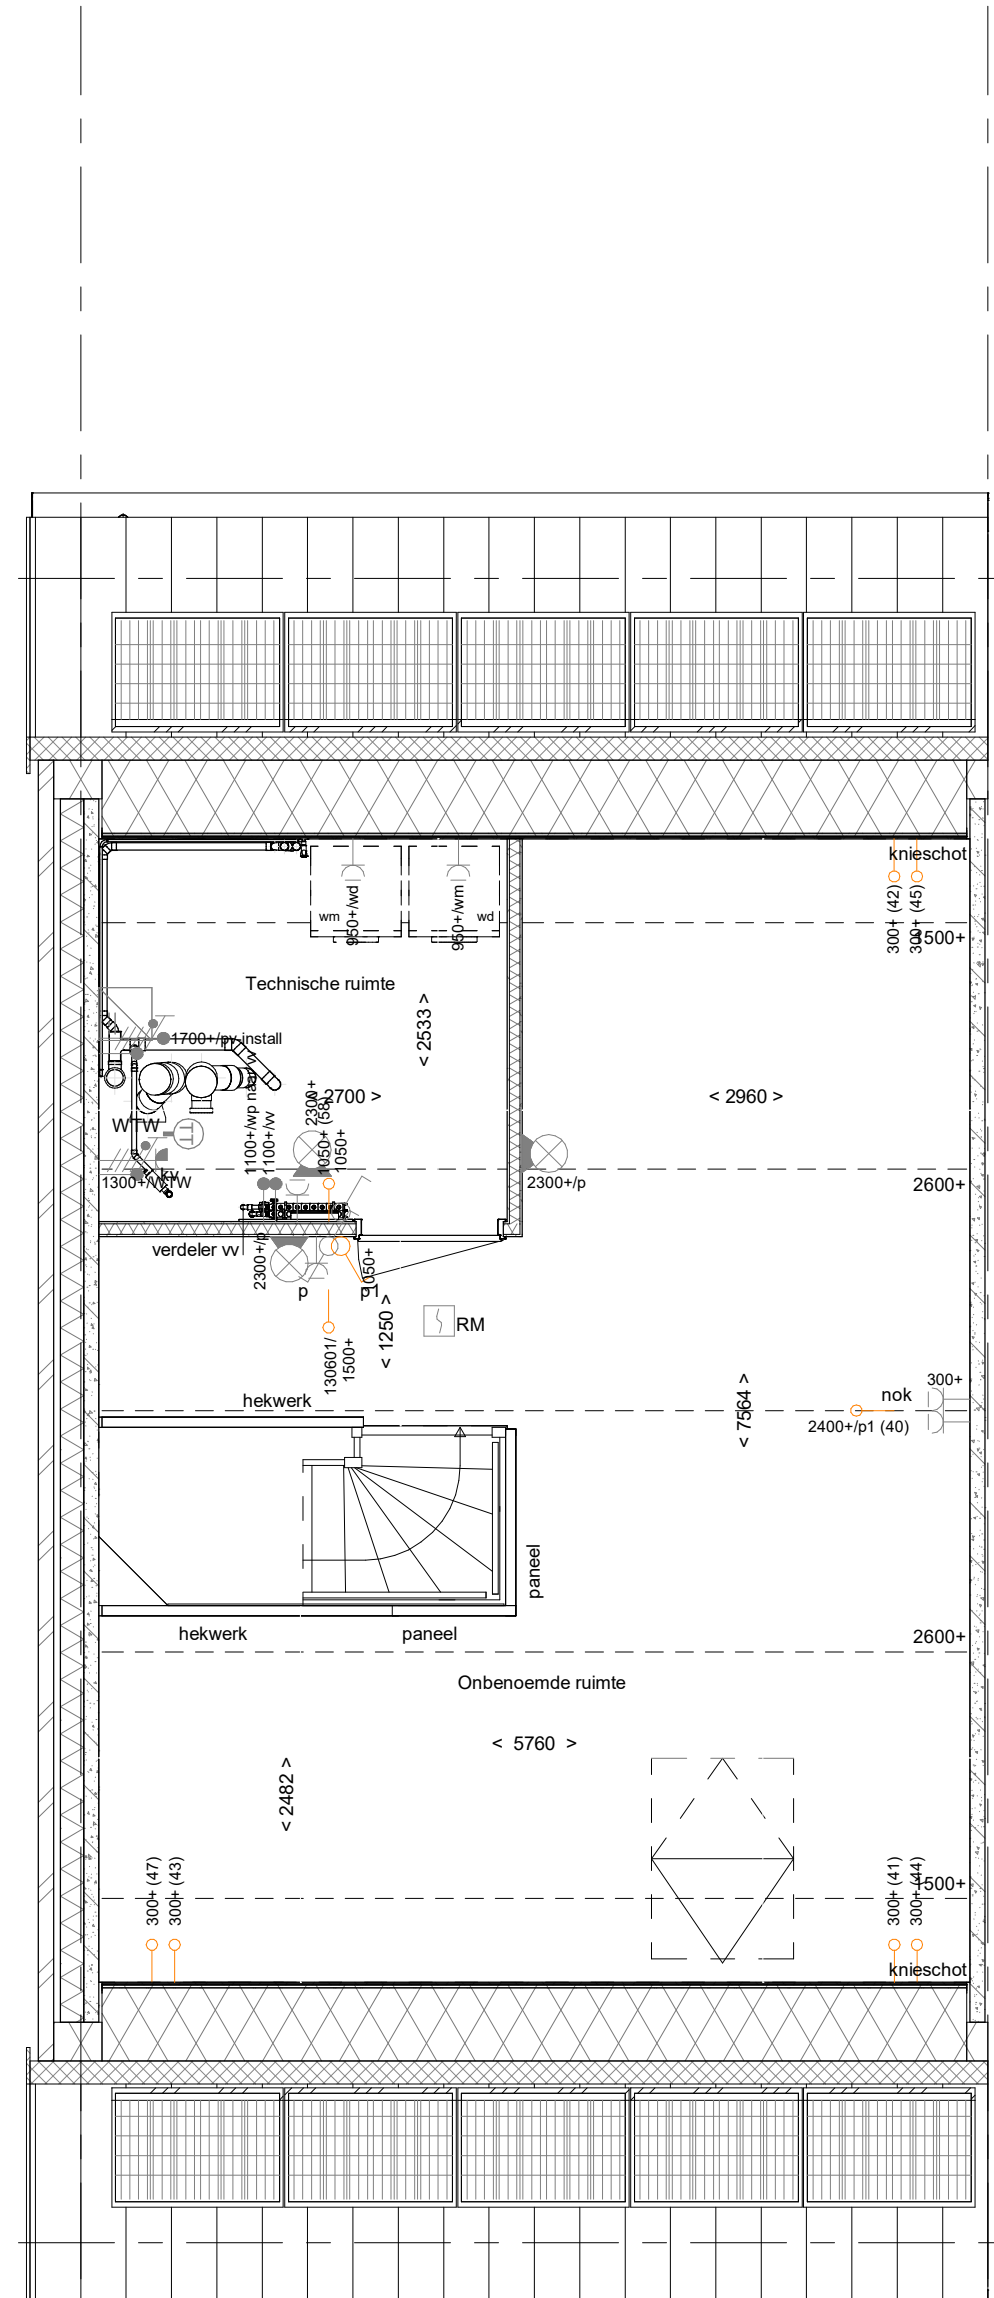

box verzwaren max 475m3/h

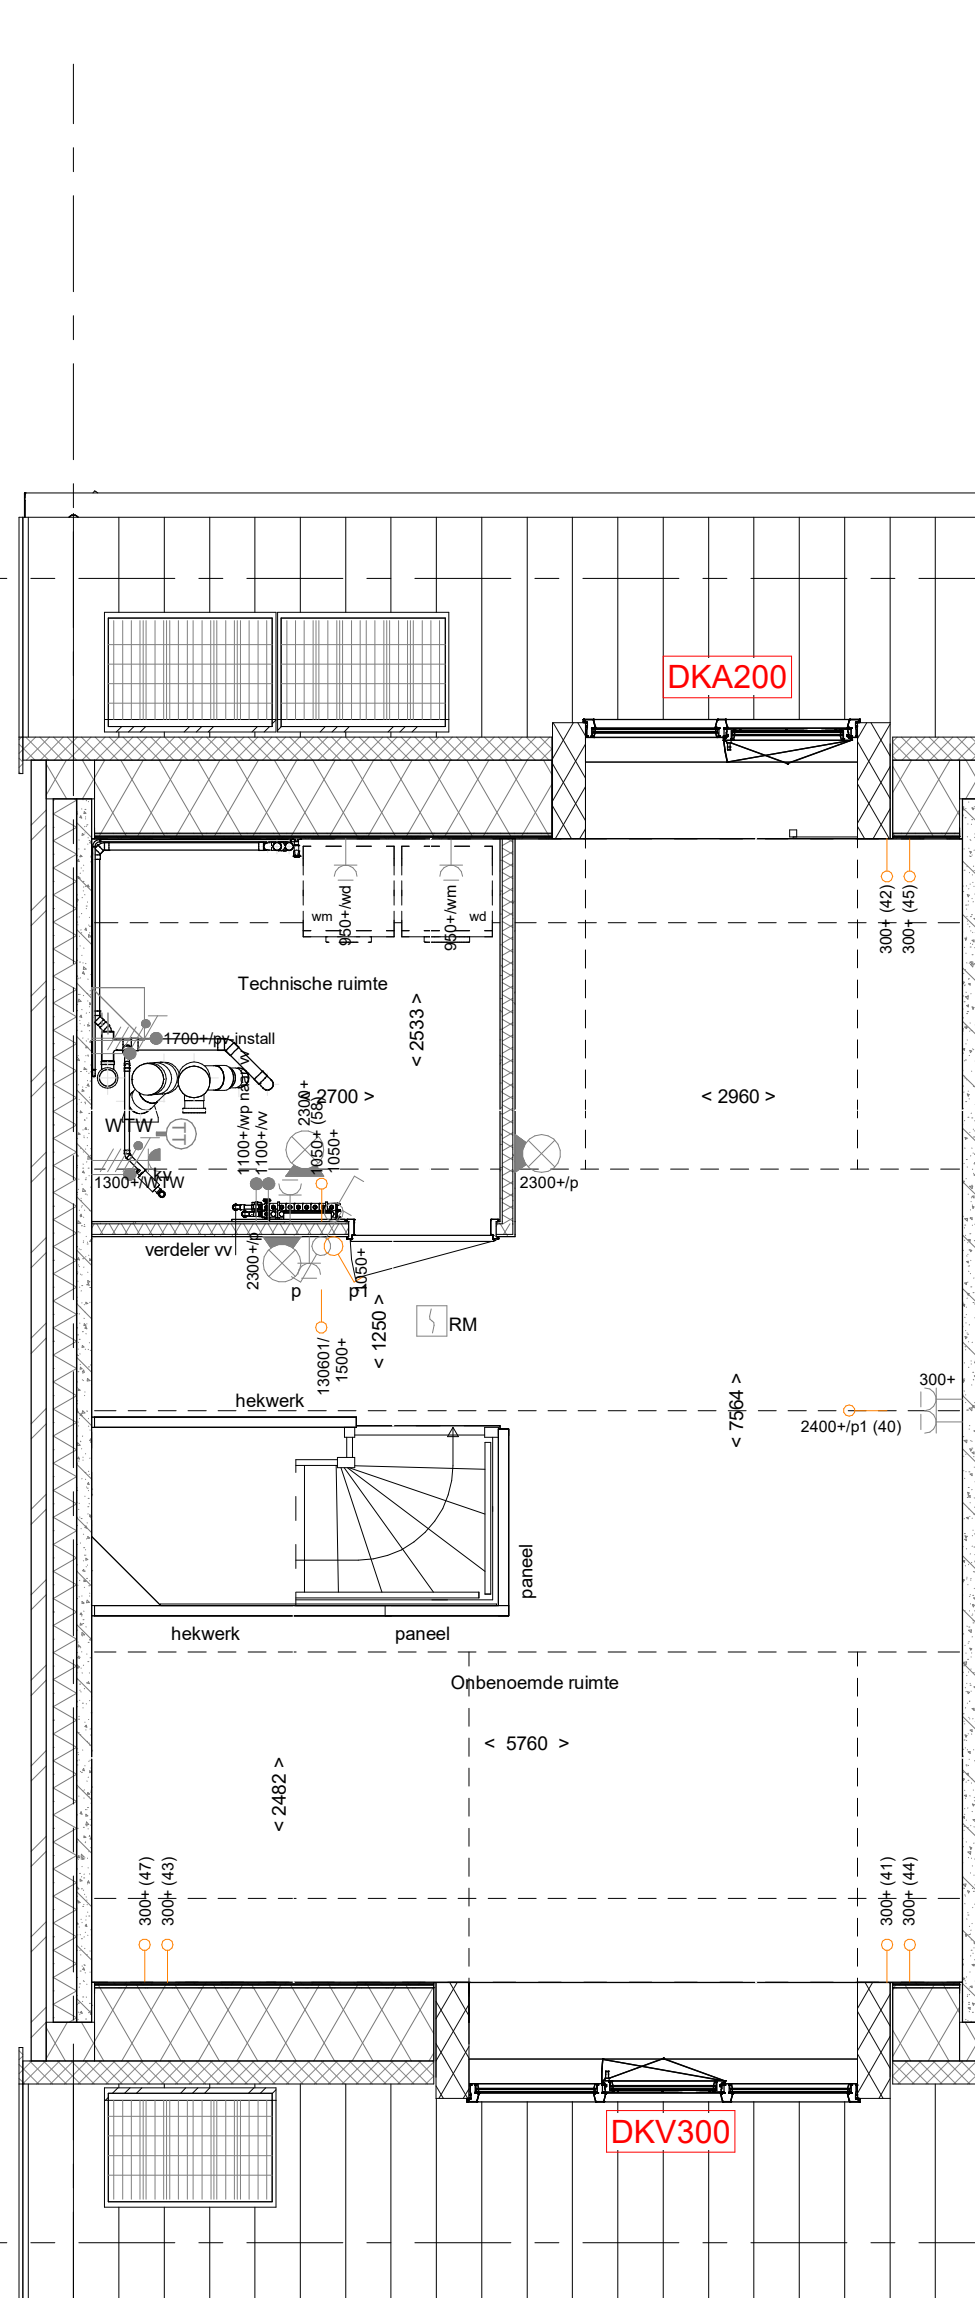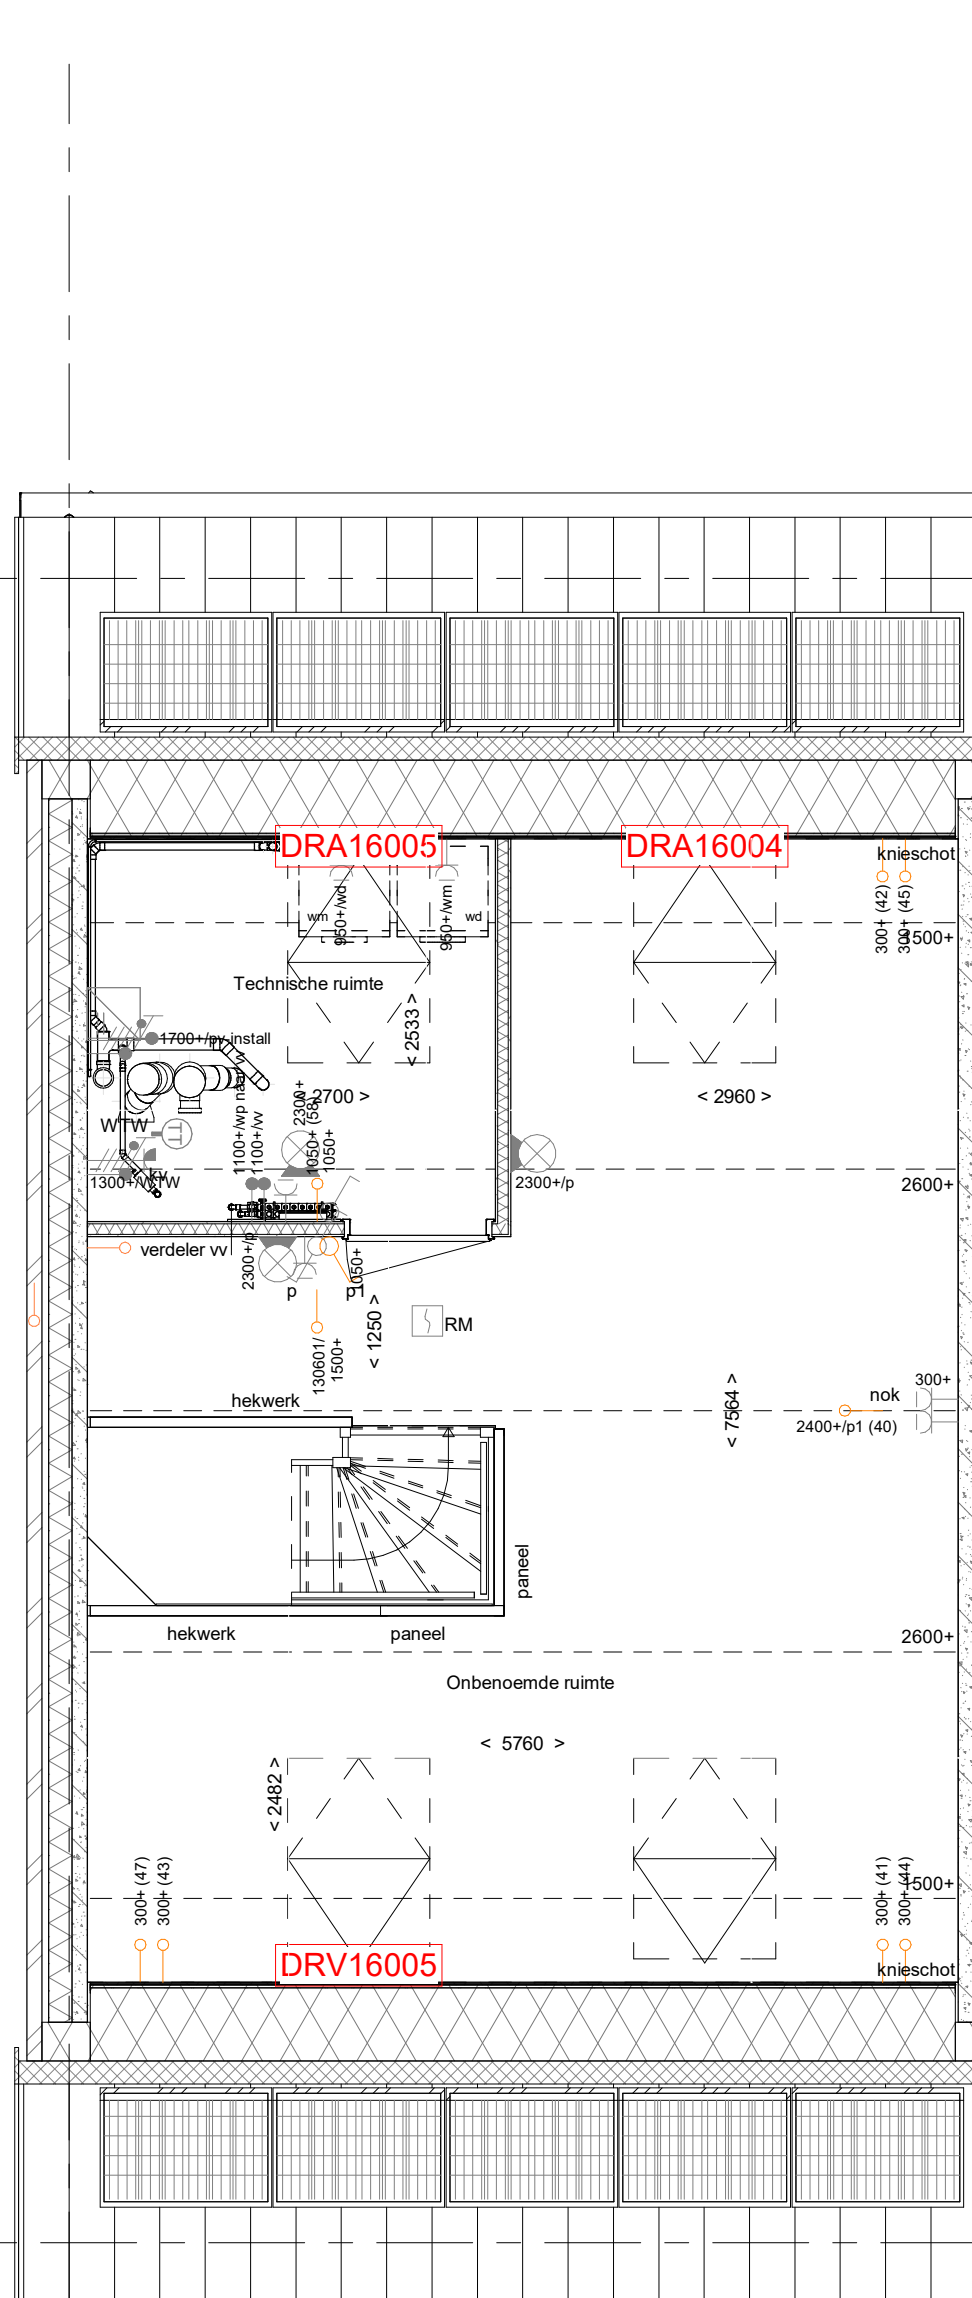

2e verdieping
1 : 50

- PL0201 - Plattegrond 2e verdieping in basis uitvoering

- DRV16005 - Dakraam in de voorgevel t.p.v. de onbenoemde ruimte (zijgevel zijde)
DRA16004 - Dakraam in de achtergevel t.p.v. de onbenoemde ruimte (bouwmuurzijde)
DRA16005 - Dakraam in de achtergevel t.p.v. de onbenoemde ruimte (zijgevelzijde)
TR1250 - Standaard open trap eerste verdieping naar tweede verdieping in dichte uitvoering

- DKV300 - Dakkapel voorgevel, zonder overstek i.p.v. klein dakraam
DKA200 - Dakkapel achtergevel, zonder overstek
DKV201 - Kleine dakkapel aan de voorgevel met verjongd overstek, i.p.v. klein dakraam

REINVOOI

Symbolen aflezen van toepassing indien in de woning aangegeven

ELEKTRISCHE INSTALLATIE

- Aansluitpunt 1 fase, nul en beschermingscontact, pv-installatie (indien PV-installatie aanwezig)
- Aansluitpunt voeding PV-installatie (indien PV-installatie aanwezig)
- Aansluitpunt niet bedraad
- Aansluitpunt DATA (UTP), bedraad niet afgemonteerd
- Aansluitpunt DATA (UTP), bedraad en afgemonteerd
- Drusfiet
- Centraal aardpunt
- Centraaldoos tbv verlichting
- Bedraderen
- Enkeelpolige schakelaar met wandcontactdoos
- Aansluitpunt tbv armatuur op wand
- Rookmelder, optisch op lichtnet conform NEN 2555
- Schakelaar, enkelpolig
- Schakelaar, serie-
- Schakelaar, wissel-
- Schakelaar, 2-voudige uitvoering
- Schakelaar, wissel-enkeelpolig
- Schakelaar, 3-standen tbv bediening ventilatie
- Thermolaast/ruimteregelaar (th/r)
- Handbediening mechanische ventilatie (hb mv)
- Verderbediening
- Wandcontactdoos 1-voudig met beschermingscontact
- Wandcontactdoos 1-voudig met beschermingscontact, waterdicht
- Wandcontactdoos 2-voudig met beschermingscontact, verticaal
- Wandcontactdoos 2-voudig met beschermingscontact, horizontaal
- Wandcontactdoos met wisselschakelaar
- Wandcontactdoos, perilex, 2x230V tbv forum
- Wandcontactdoos, perilex, mv 230V, WP 400V
- Dakdoorvoer t.b.v. PV (plat dak)
- PV
- Ruimteroverspanning omvormer PV-installatie
- PV-paneel
- PV panelen ter indicatie, aantal en positie kan afwijken van tekening
- aantal PV panelen conform de specifieke bouwnummer BENO berekening

VERWARMING- EN WATERINSTALLATIE

- hemelwaterafvoer
- buitenkraan
- opstelplaats warmtepomp (WP) expansievat

VENTILATIE INSTALLATIE

- opstelplaats gebalanceerde ventilatie (WTW)
- afzuigpunt mechanische ventilatie plafond
- afzuigpunt mechanische ventilatie wand
- WTW dakdoorvoer
- ontluchting roling

REINVOOI BEGLAZING

- inbraakwerendheidsklasse 2 volgens NEN 5006
- beglazing dubbel isolierend
- beglazing triple isolierend
- beglazing dubbel isolierend, letselveilig
- beglazing triple isolierend, letselveilig
- beglazing dubbel isolierend, doorvalveilig
- beglazing triple isolierend, doorvalveilig
- beglazing, maglas
- beglazing, 30 min. brandwerend
- beglazing, geluidswerend
- beglazing, zonerend

REINVOOI GEVEL

- susrooster
- ventilatorrooster
- screen
- toevoerpunt mechanische ventilatie plafond
- toevoerpunt mechanische ventilatie wand

BOUWKUNDIG

- kruipruimte
- entree symbol
- betonwanden
- isolatie
- metsewerk
- gasbeton
- ongeloseerde lichte scheidingwand
- geloseerde lichte scheidingwand
- HSB-wand
- houten wand bergring / zij-aanbouw
- dakpakket
- ribbenvloer
- plaatvloer
- dekvloer
- OPSTELPLAATS
- wm = wasmachine
- wd = wasdroger

REINVOOI BEGLAZING

- inbraakwerendheidsklasse 2 volgens NEN 5006
- beglazing dubbel isolierend
- beglazing triple isolierend
- beglazing dubbel isolierend, letselveilig
- beglazing triple isolierend, letselveilig
- beglazing dubbel isolierend, doorvalveilig
- beglazing triple isolierend, doorvalveilig
- beglazing, maglas
- beglazing, 30 min. brandwerend
- beglazing, geluidswerend
- beglazing, zonerend
- draaibeglazing
- krijtstreepmethode
- gedeelte onbenoemd

Deze generieke kopersoptietekening is uitsluitend bedoeld ter illustratie van de mogelijke kopersopties. De weergegeven architectuur, bouwvorm, beukmaat, maatvoering en overige bouwkundige uitwerkingen zijn indicatief en kunnen afwijken van de daadwerkelijke situatie. Voor de exacte mogelijkheden van het betreffende bouwnummer is uitsluitend de kopersoptielijst van dat bouwnummer bepalend.

De afbeelding is bedoeld als illustratie van de bouwvorm van de woning. De afbeelding is niet bedoeld als tekening. De afbeelding is niet bedoeld als tekening. De afbeelding is niet bedoeld als tekening.

Wijziging nr. Wijziging datum Wijziging omschrijving

Projectnaam: Parkoever
Projectlocatie: Nijmegen
Projectnr.: G10487 / VB24-0750-48

Opdrachtgever: Heijmans Woningbouw BV
Architect: Bouwman Swinkels Architecten
Projectfase: Verkooptekening
Onderwerp: Opties gevels plattegrond getekend

Overzichtsplattegrond gevelopties

Overzichtsplattegrond gevelopties

