



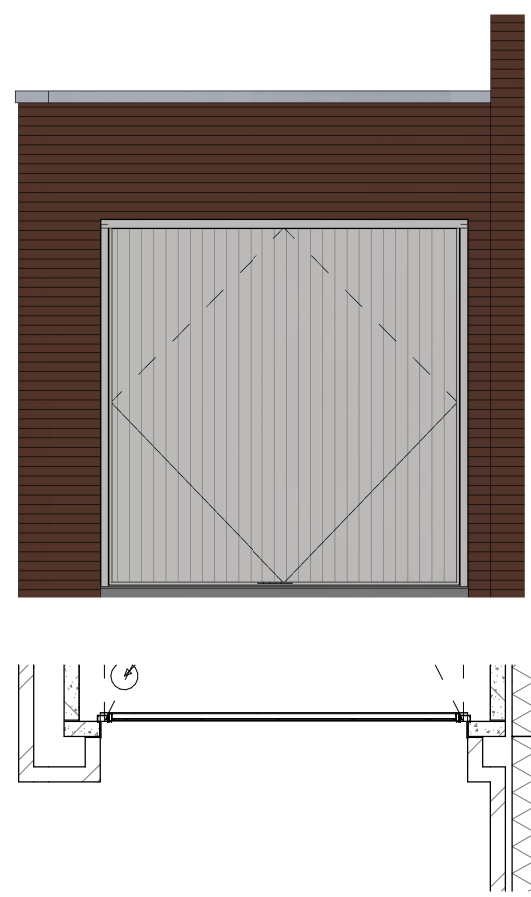


Stenen zijaanbouw
Ongeïsoleerd onverwarmd (PL0012)

Basis voorgevel
VG5021 - Kanteldeur (handbediend) in voorgevel gesponwde zij-aanbouw

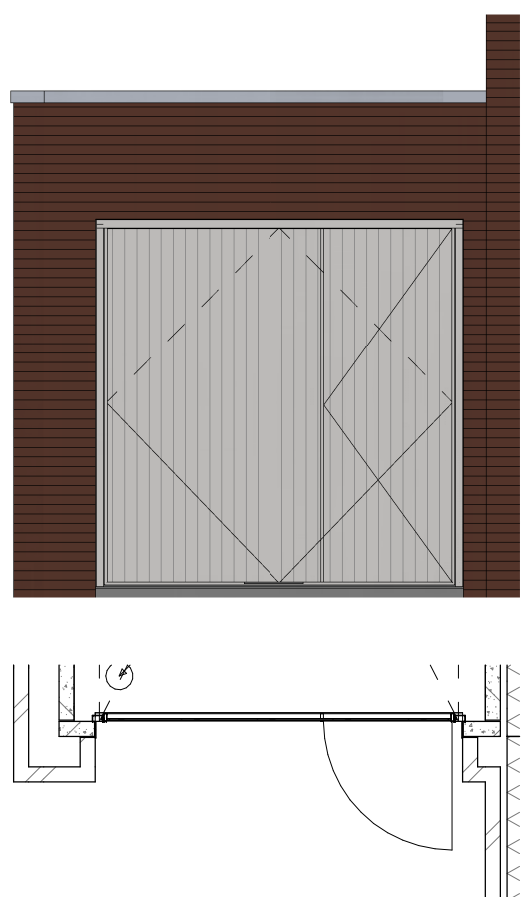

Ongeïsoleerd onverwarmd (PL0012)


Optie voorgevel
VG5022 - Kanteldeur (handbediend) met loopdeur in voorgevel gesponwde zij-aanbouw

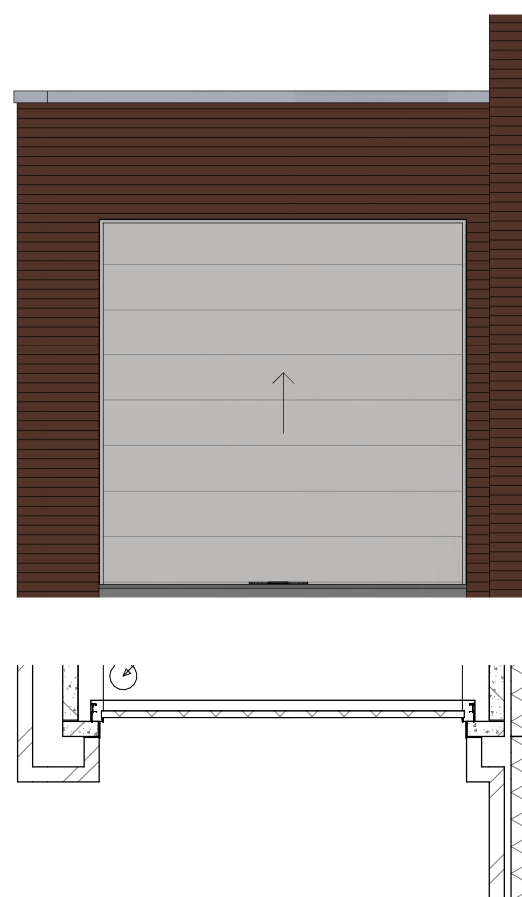

Ongeïsoleerd onverwarmd (PL0012)

Optie voorgevel
VG5023 - Sectionaaldeur (handbediend) in voorgevel gesponwde zij-aanbouw
VG5023a - Sectionaaldeur (elektrisch bediend) in voorgevel gesponwde zij-aanbouw
Geïsoleerd onverwarmd (PL0013)

Basis voorgevel
VG5023 - Sectionaaldeur (handbediend) in voorgevel gesponwde zij-aanbouw
VG5023a - Sectionaaldeur (elektrisch bediend) in voorgevel gesponwde zij-aanbouw

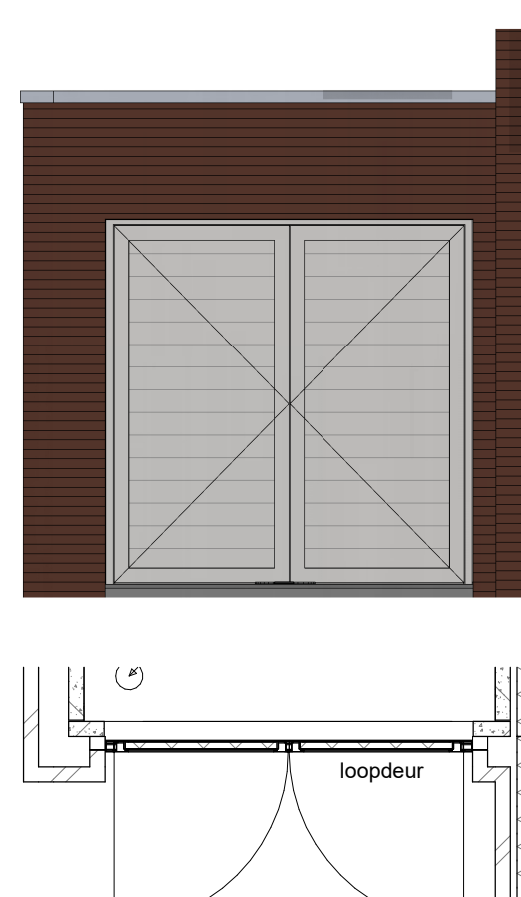


Ongeïsoleerd onverwarmd (PL0012)
Geïsoleerd onverwarmd (PL0013)

Optie voorgevel
VG5025 - Openslaande Bergingsdeuren (handbediend) in voorgevel gesponwde zij-aanbouw
VG5025a - Openslaande Bergingsdeuren in voorgevel gesponwde zij-aanbouw




Ongeïsoleerd onverwarmd (PL0012)
Geïsoleerd onverwarmd (PL0013)

Optie voorgevel
VG5026 - Enkele loopdeur in voorgevel gesponwde zij-aanbouw
VG5026a - Enkele loopdeur in voorgevel gesponwde zij-aanbouw

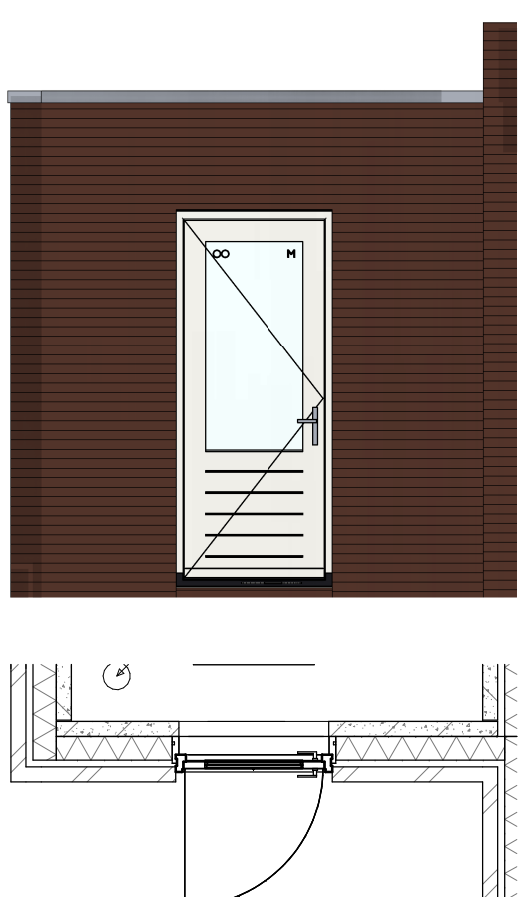


Geïsoleerd verwarmd - Berging (PL0014)

Basis voorgevel

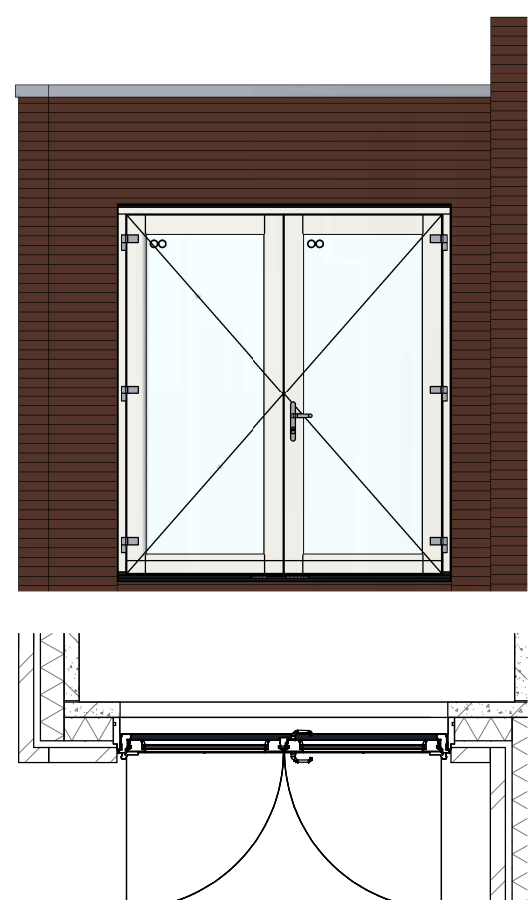


Geïsoleerd onverwarmd (PL0013)
Geïsoleerd verwarmd - Berging (PL0014)
Geïsoleerd verwarmd - Verblifgsgebied (PL0015)

Optie voorgevel
VG5029 - Dubbele deuren in voorgevel zij-aanbouw
VG5029A - Dubbele deuren in voorgevel gesponwde zij-aanbouw (optie niet mogelijk bij optie PL0025V)
VG5029B - Dubbele deuren in voorgevel gesponwde zij-aanbouw
VG5029M - Uitvoeren pui met dubbele deuren met mat glas
VG5029P - Uitvoeren pui met dubbele deuren met dichte panelen in beide deuren

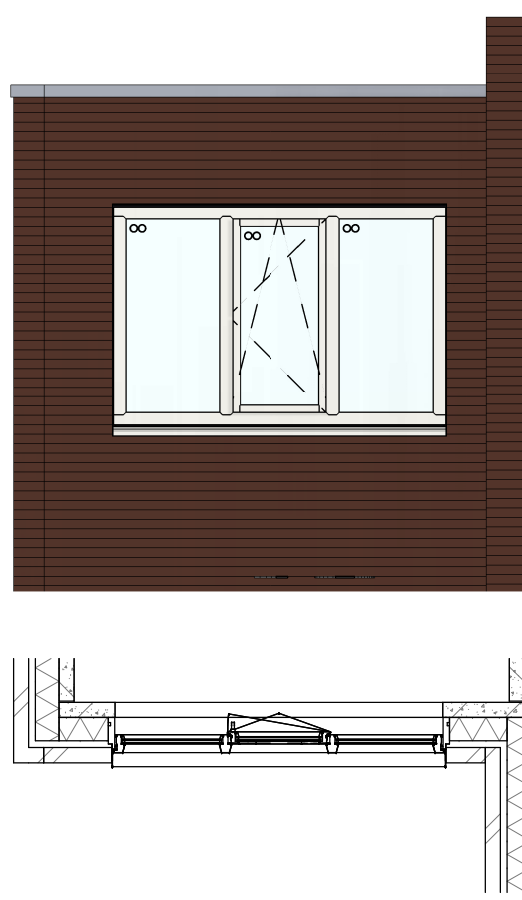


Geïsoleerd verwarmd - Verblifgsgebied (PL0015)

Basis voorgevel - PL0021
Optie voorgevel
VG5030 - Kozijn met een gemetselde borstwering in de voorgevel van de zij-aanbouw

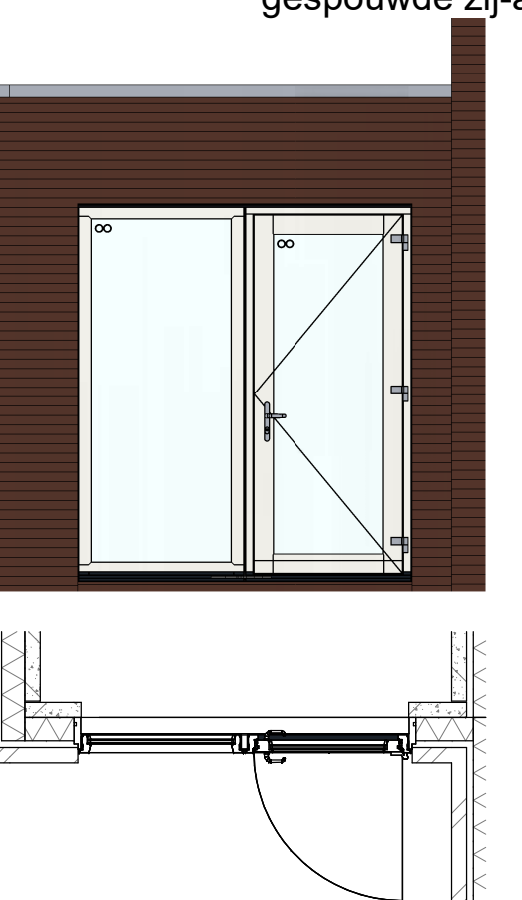

Geïsoleerd verwarmd - Verblifgsgebied (PL0015)

Optie voorgevel
VG5027 - Pui met deur en zijlicht in voorgevel zij-aanbouw.
VG5027B - Pui met deur en zijlicht in voorgevel zij-aanbouw
VG5027M - Uitvoeren pui met deur en zijlicht in voorgevel zij-aanbouw met matglas.
VG5027P - Uitvoeren pui met deur en zijlicht in voorgevel zij-aanbouw met een dicht paneel en matglas

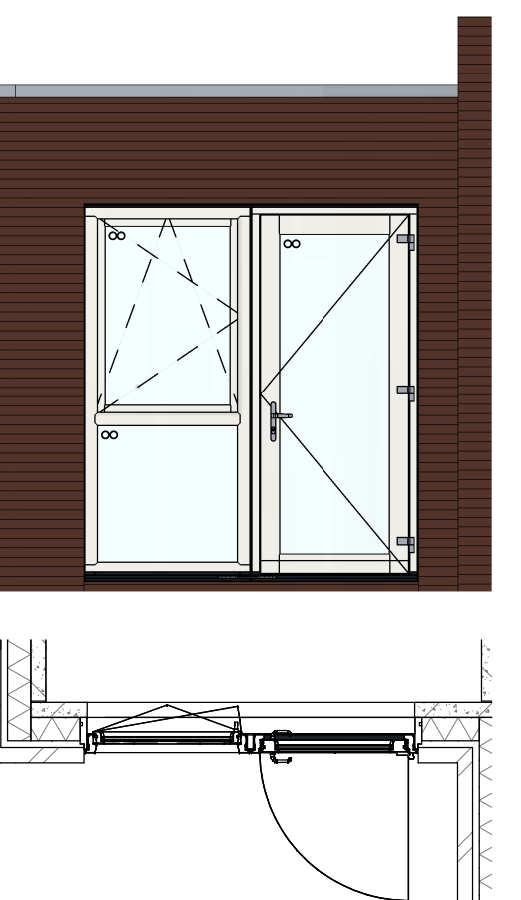


Geïsoleerd verwarmd - Verblifgsgebied (PL0015)

Optie voorgevel
VG5028 - Pui met deur, raam en borstwering met glas in voorgevel zij-aanbouw.
VG5028B - Pui met deur, raam en borstwering met glas in voorgevel zij-aanbouw.
VG5028M - Uitvoeren pui met enkele deur, raam en onderpaneel met matglas
VG5028P - Uitvoeren pui met enkele deur, raam en onderpaneel met een dicht paneel in de deur en het overige in matglas



Geïsoleerd verwarmd - met toilet (PL0027)

Basis voorgevel

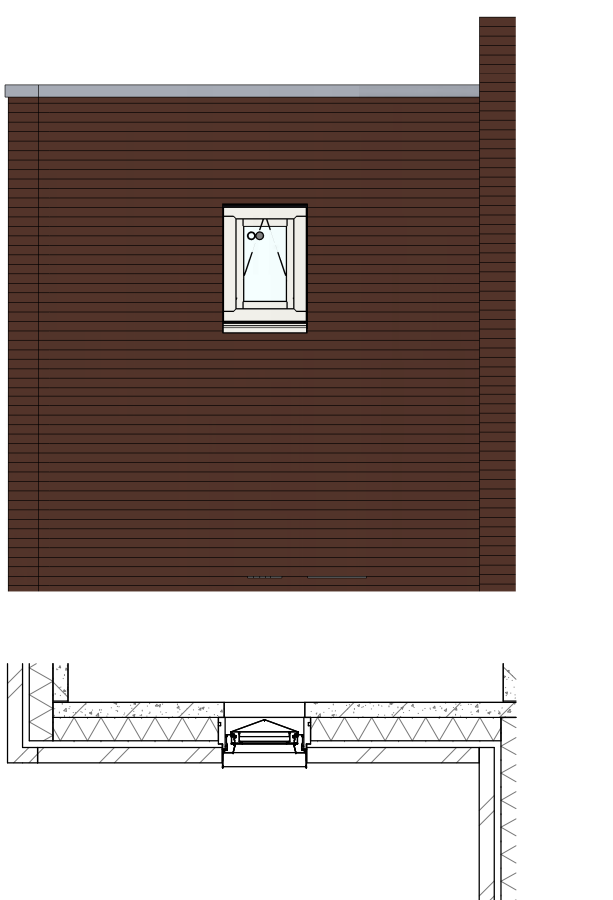


Geïsoleerd verwarmd - met badkamer (PL0020)

Basis voorgevel - PL0020
Optie voorgevel - PL0027
VG5032 - Badkamerraam in voorgevel zijaanbouw



Geïsoleerd verwarmd - Verblifgsgebied (PL0015)

Basis voorgevel
VG5031 - Enkel raamkozijn in voorgevel verblifrsruimte.
Optie voorgevel - PL0021
VG5034 - Enkel raamkozijn in voorgevel zij-aanbouw

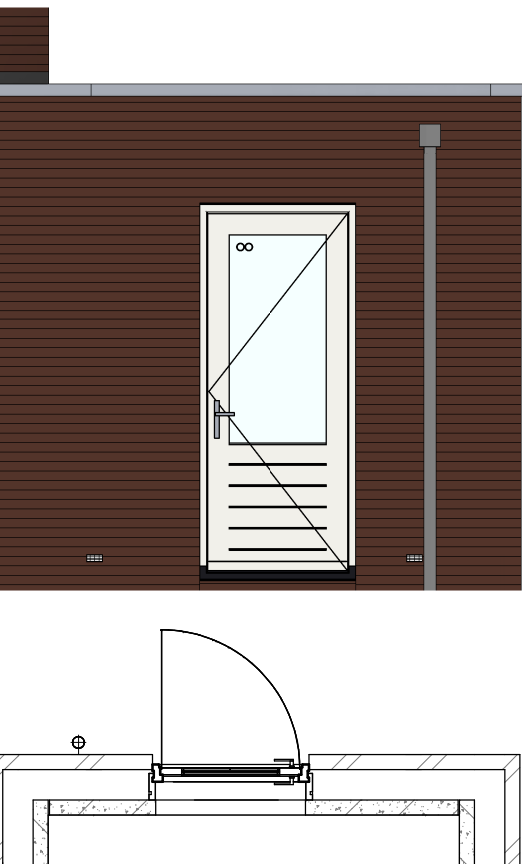


Ongeïsoleerd onverwarmd (PL0012)
Geïsoleerd onverwarmd (PL0013)
Geïsoleerd verwarmd - Berging (PL0014)

Basis achtergevel
AG5021 - Enkele loopdeur in achtergevel gesponwde zij-aanbouw



Geïsoleerd verwarmd - Verblifgsgebied (PL0015)

Basis achtergevel
Optie achtergevel - PL0021
AG5025 - Kozijn met loopdeur, raam en gemetselde borstwering in achtergevel zij-aanbouw

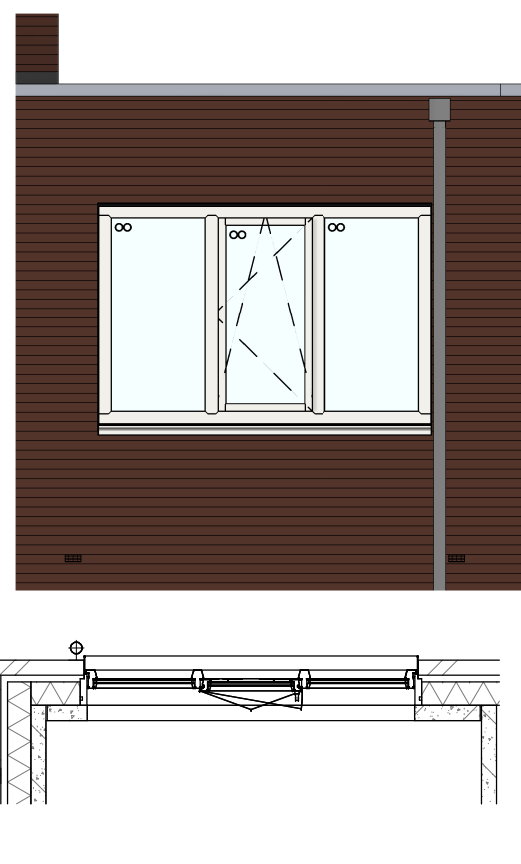

Geïsoleerd verwarmd - Verblifgsgebied (PL0015)

Basis achtergevel - PL0021
Optie achtergevel
AG5024 - Kozijn met gemetselde borstwering in achtergevel zij-aanbouw

RENNVOOI
Symbolen alleen van toepassing indien in de woning aangegeven

ELEKTRISCHE INSTALLATIE
Aansluitpunt 1 fase, nul en beschermingscontact, pv-install bedraad, niet afgemonteerd (loos in mk)
Aansluitpunt voeding PV-installatie (indien PV-install aanwezig)
Aansluitpunt niet bedraad
Aansluitpunt DATA (UTP), bedraad niet afgemonteerd
Aansluitpunt DATA (UTP), bedraad en afgemonteerd
Deurbel
Centraal aardpunt
Centraaldoos tbv verlichting
Belrukker
Enkelpolige schakelaar met wandcontactdoos
Aansluitpunt tbv armatuur op wand
Rookmelder, optisch op lichtnet conform NEN 2555
Schakelaar, enkelpolig
Schakelaar, serie-
Schakelaar, wissel-
Schakelaar, wissel-, 2-voudige uitvoering
Schakelaar, wissel-/enkelpolig
Schakelaar, 3-standen tbv bediening ventilatie
Thermostaatruimte-regelaar (th / m)
Handbediening mechanische ventilatie (hb mv)
Verdeelinrichting
Wandcontactdoos 1-voudig met beschermingscontact
Wandcontactdoos 1-voudig met beschermingscontact, waterdicht
Wandcontactdoos 2-voudig met beschermingscontact, verticaal
Wandcontactdoos 2-voudig met beschermingscontact, horizontaal
Wandcontactdoos met wisselschakelaar
Wandcontactdoos, perlex, 2x230V tbv fornuis
Wandcontactdoos, perlex, mv 230V, WP 400V
Dakdoorvoer t.b.v. PV (plat dak)
PV
Ruimteservering omvormer PV-installatie
PV-paneel
PV panelen ter indicatie, aantal en positie kan afwijken van tekening
aantal PV panelen conform de specifieke bouwnummer BENG berekening

VERWARMING - EN WATERINSTALLATIE
hemelwaterafvoer
buitenkraan
opstelplaats warmtepomp (WpV) expansievat
opstelplaats verdeler-
vloerverwarming
verwarmingselement in badkamer
electrisch

VENTILATIE INSTALLATIE
opstelplaats gebalanceerde ventilatie (WTW)
afzuigpunt mechanische ventilatie plafond
afzuigpunt mechanische ventilatie wand
WTW deklusoor
ontluchting rolroer
RENNVOOI GEVEL
A susrooster
V ventilatieroster
S screen
toevoerpunt mechanische ventilatie plafond
toevoerpunt mechanische ventilatie wand

BOUWKUNDIG
kruipruik
entree symbool
betonwanden
isolatie
metselwerk
gasbeton
ongeïsoleerde lichte scheidingwand
geïsoleerde lichte scheidingwand
HSB-wand
houten wand berging / zij-aanbouw
dakpakket
ribbenvloer
plaatvloer
dekplaat
OPSTELPLAATS
wm = wasmachine
wd = wasdroger
- inbraakwerendheidsklasse 2 volgens NEN 5096
O O beglazing dubbel isolerend
O O O beglazing triple isolerend
O O O beglazing dubbel isolerend, letselveilig
O O O beglazing triple isolerend, letselveilig
O O O beglazing dubbel isolerend, doorvalveilig
O O O beglazing triple isolerend, doorvalveilig
M beglazing, matglas
A beglazing, 30 min. brandwerend
A beglazing, geluidswerend
A beglazing, zonwerend

Draarichting
Volgens DIN-norm
R L
krijtstreepmethode
gedeelte onbetoond

Deze generieke koperoptietekening is uitsluitend bedoeld ter illustratie van de mogelijke koperopties. De weergegeven architectuur, bouwvorm, beukmaat, maatvoering en overige bouwkundige uitwerkingen zijn indicatief en kunnen afwijken van de daadwerkelijke situatie. Voor de exacte mogelijkheden van het betreffende bouwnummer is uitsluitend de koperoptielijst van dat bouwnummer bepalend.

Wijziging nr.	Wijziging datum	Wijziging omschrijving
Projectnaam: Parkoever		
Projectlocatie: Nijmegen		
Projectnr.: G108487 / VB24-07500-48		
Opdrachtgever: Heijmans Woningbouw BV		
Architect: Bouwman Swinkels Architecten		
Projectfase: Verkoopstekening		
Onderwerp: Opties zijaanbouw - gevel		
Formaat: A0		
Schaal: 1:50		
Datum: 05-06-2020		
Getek.: YDB		
VK-1.991		