




bouwnr. 19



bouwnr. 19



bouwnr. 19

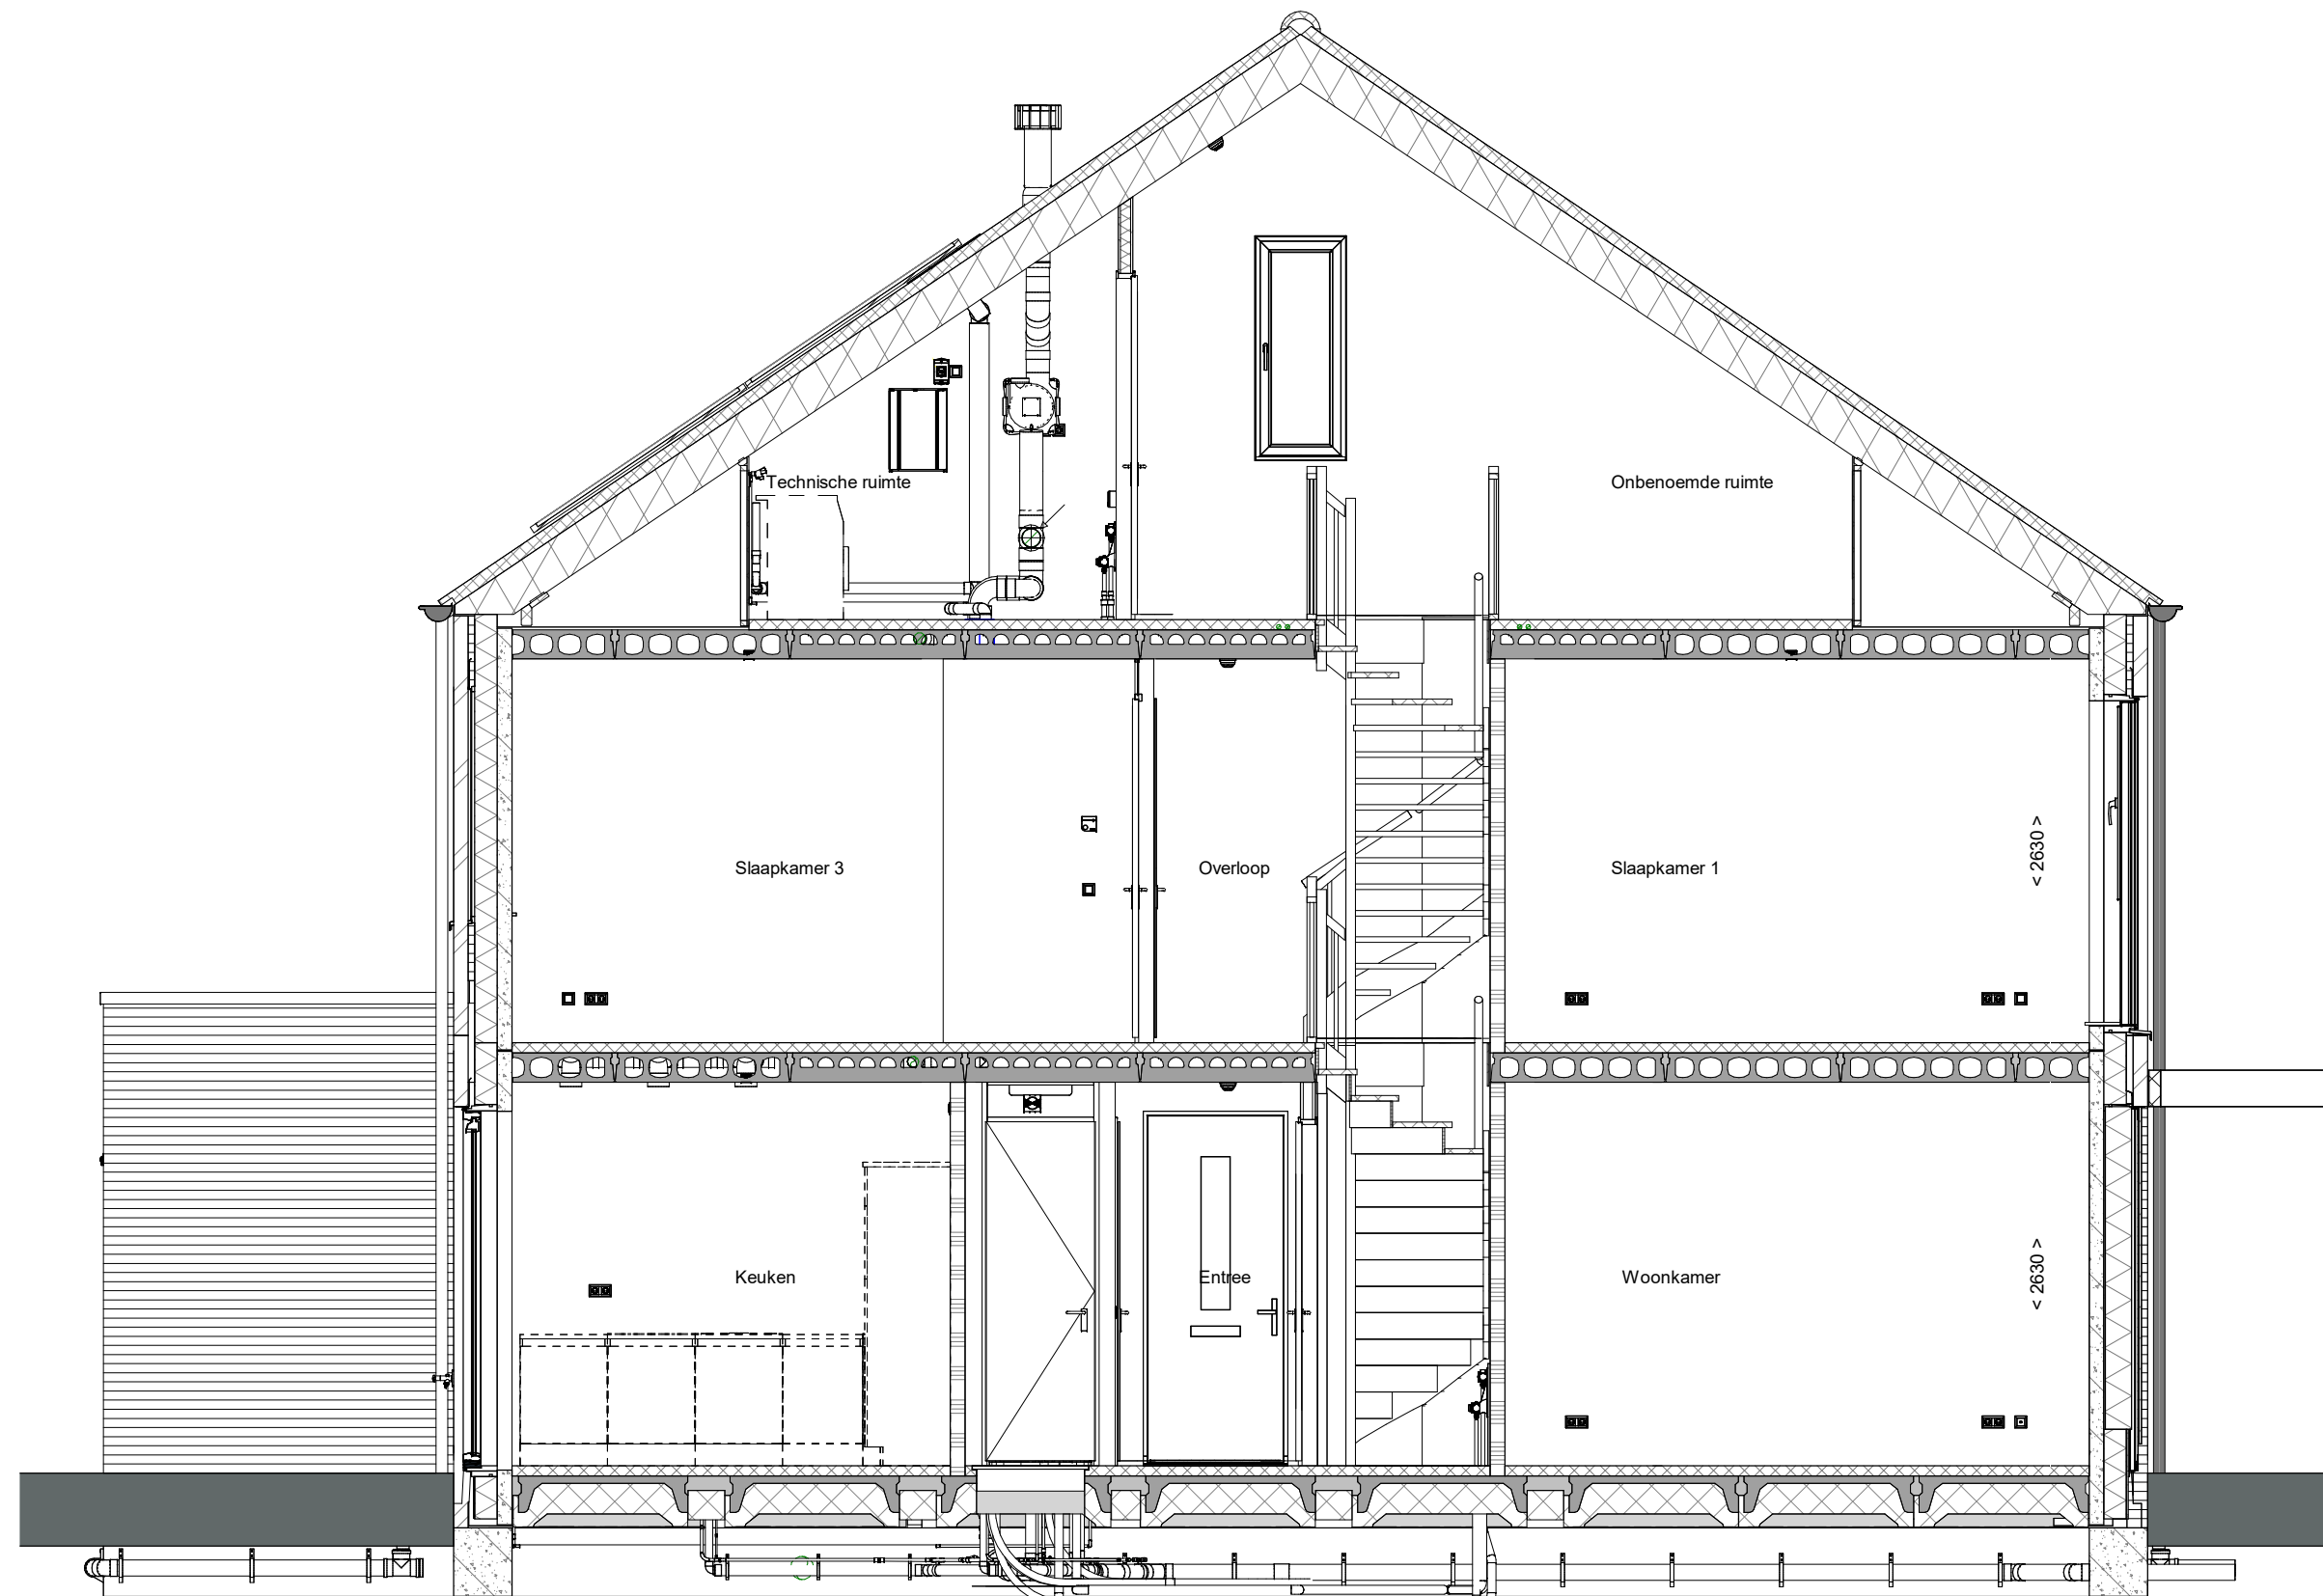


doorsnede A-A
1 : 50


voorgevel
1 : 50

achtergevel
1 : 50


rechterzijgevel
1 : 50

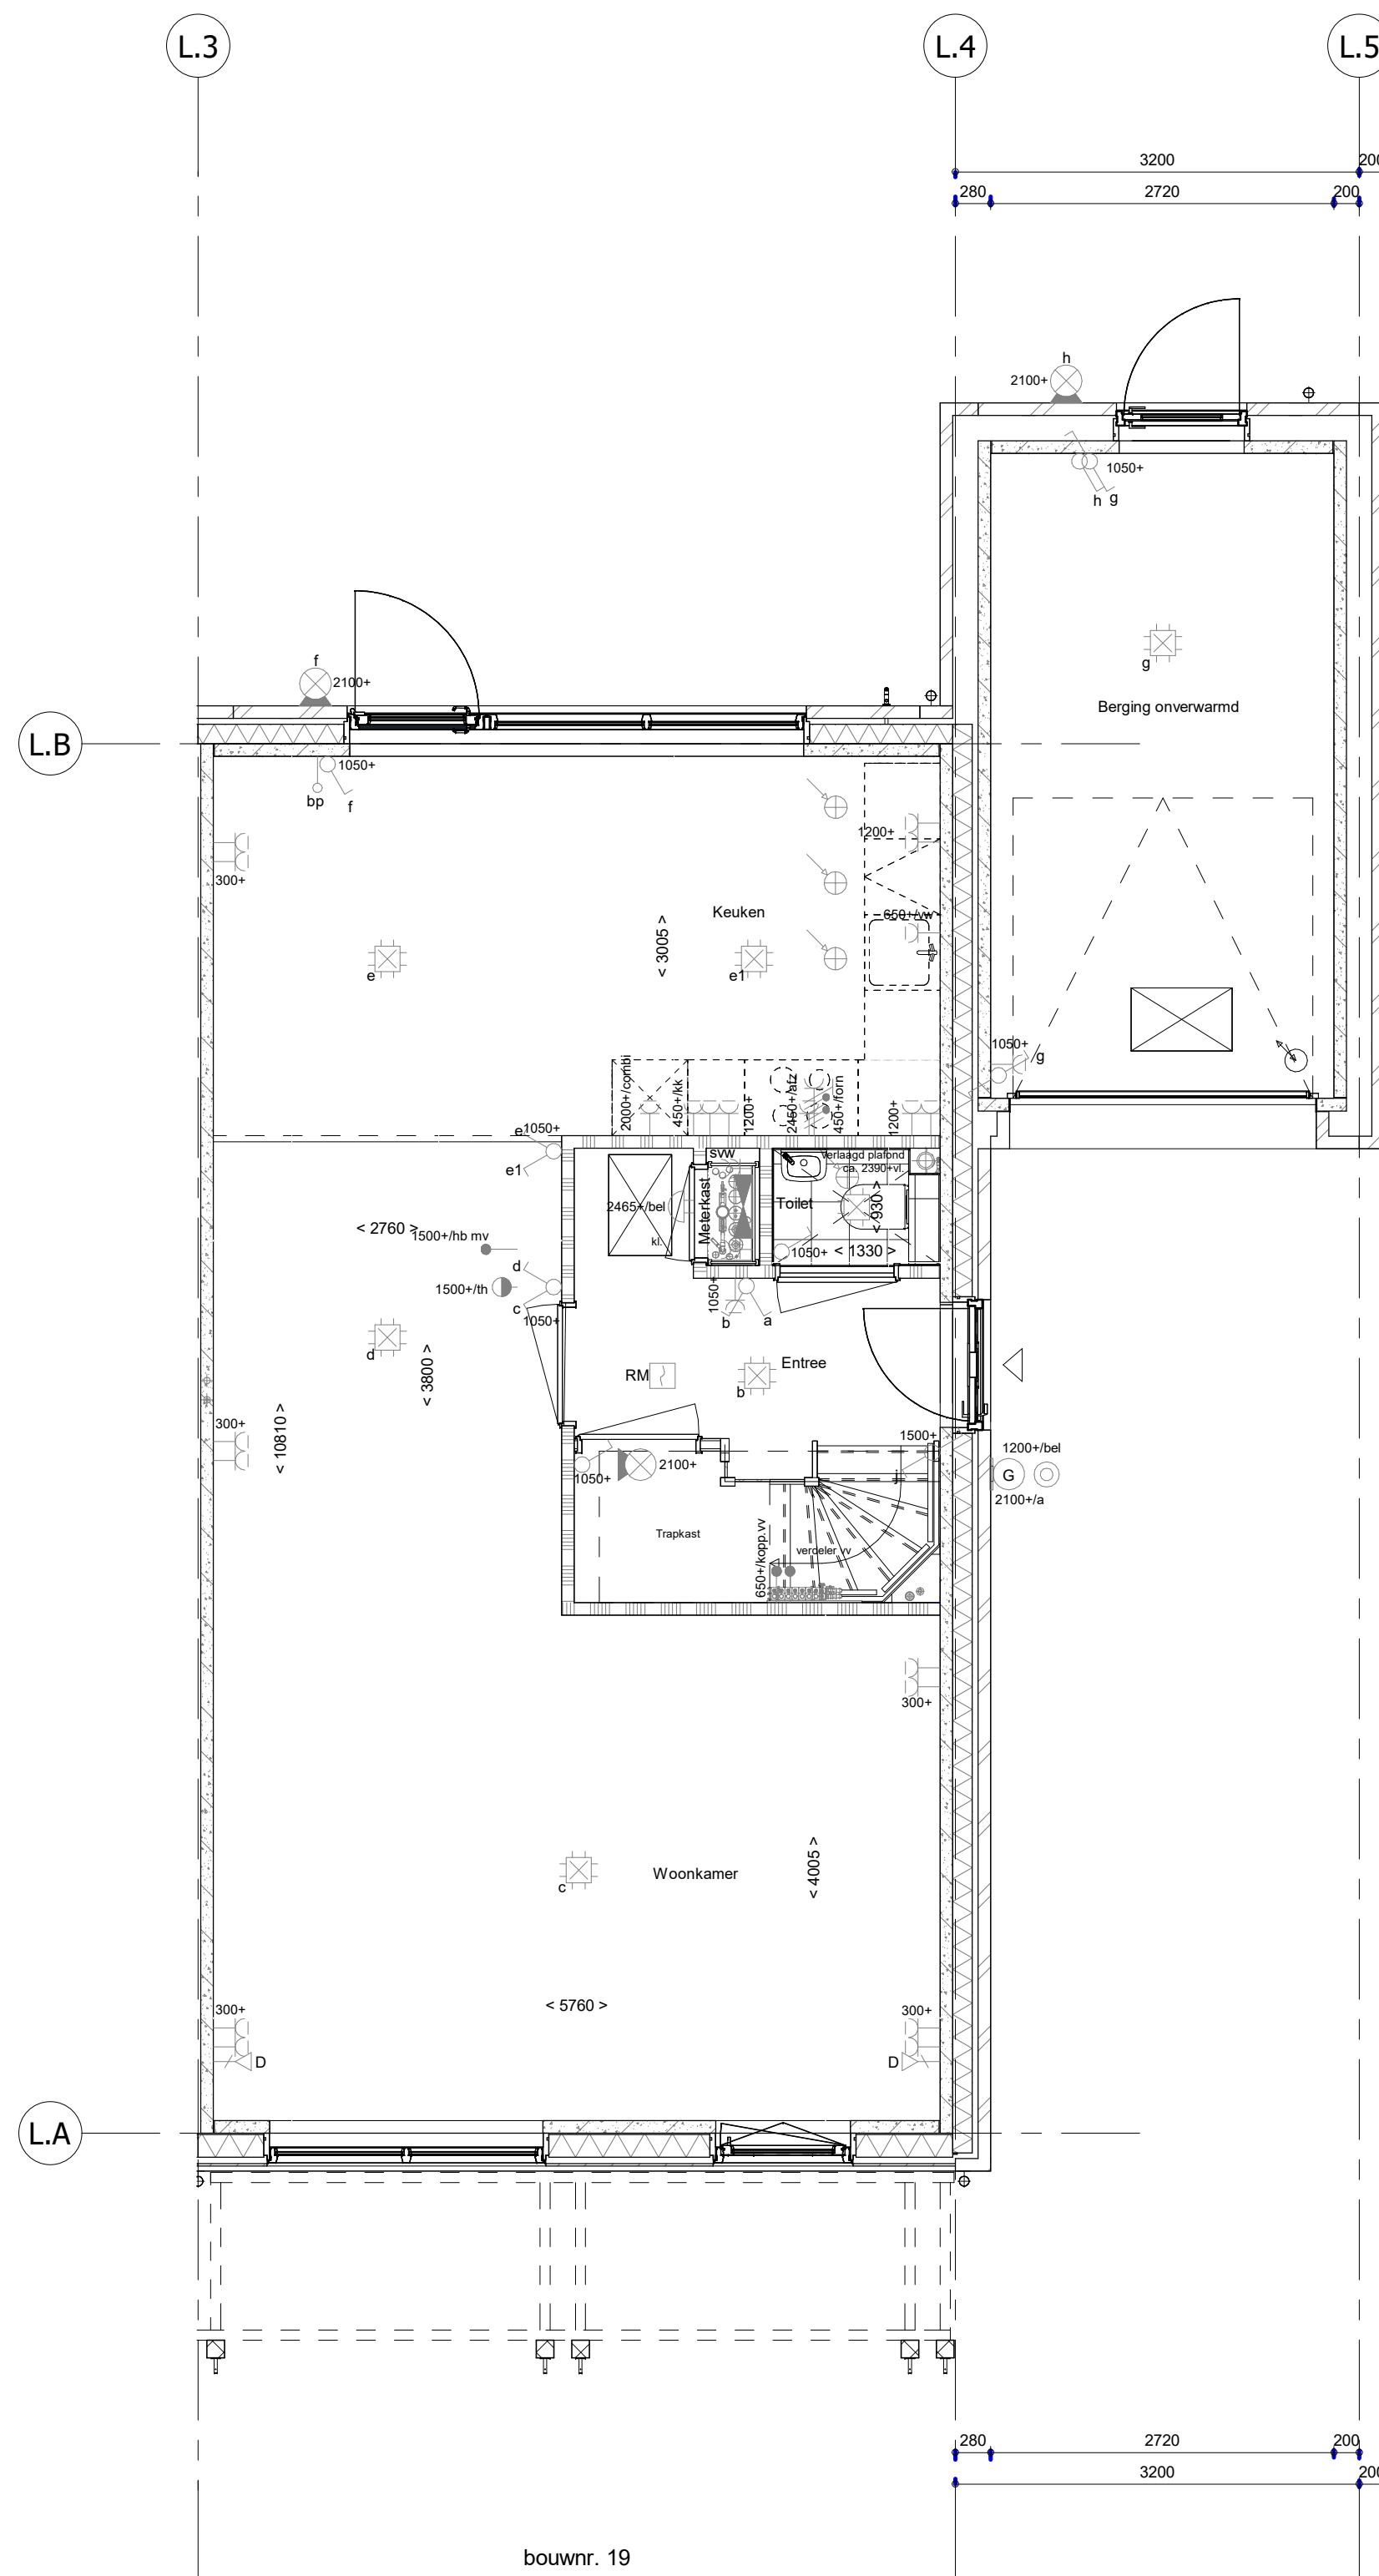


Begane grond
1 : 50

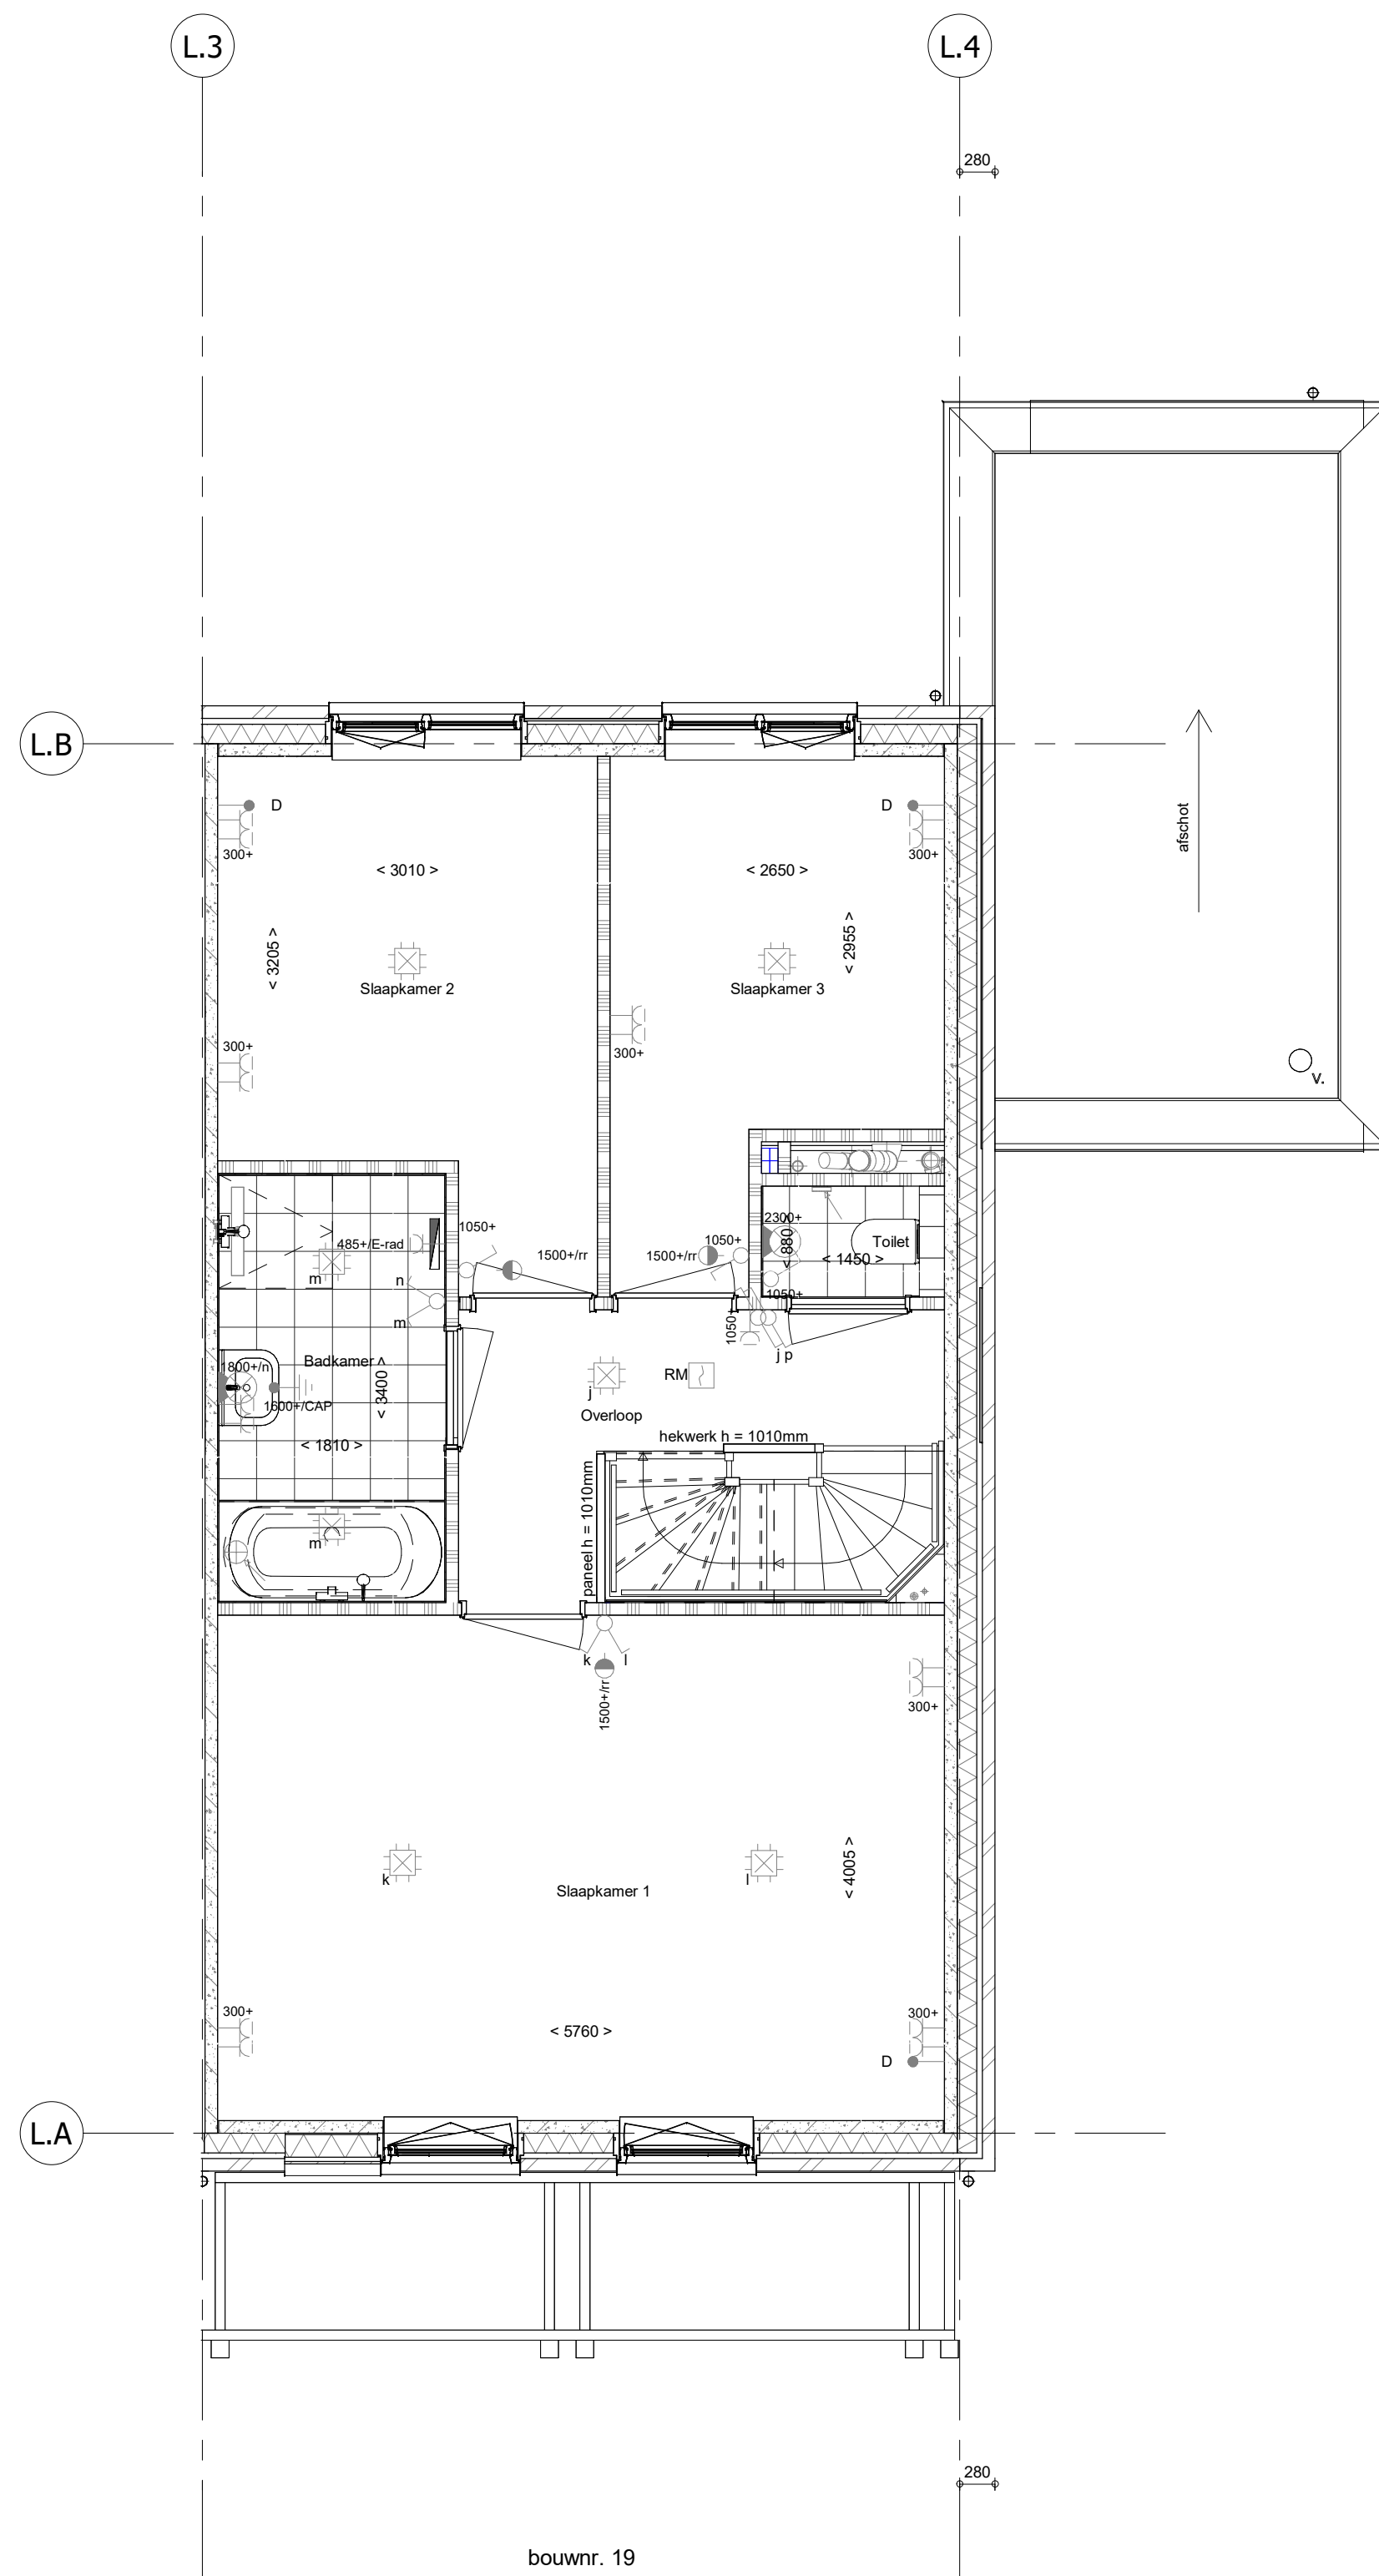

1e verdieping
1 : 50

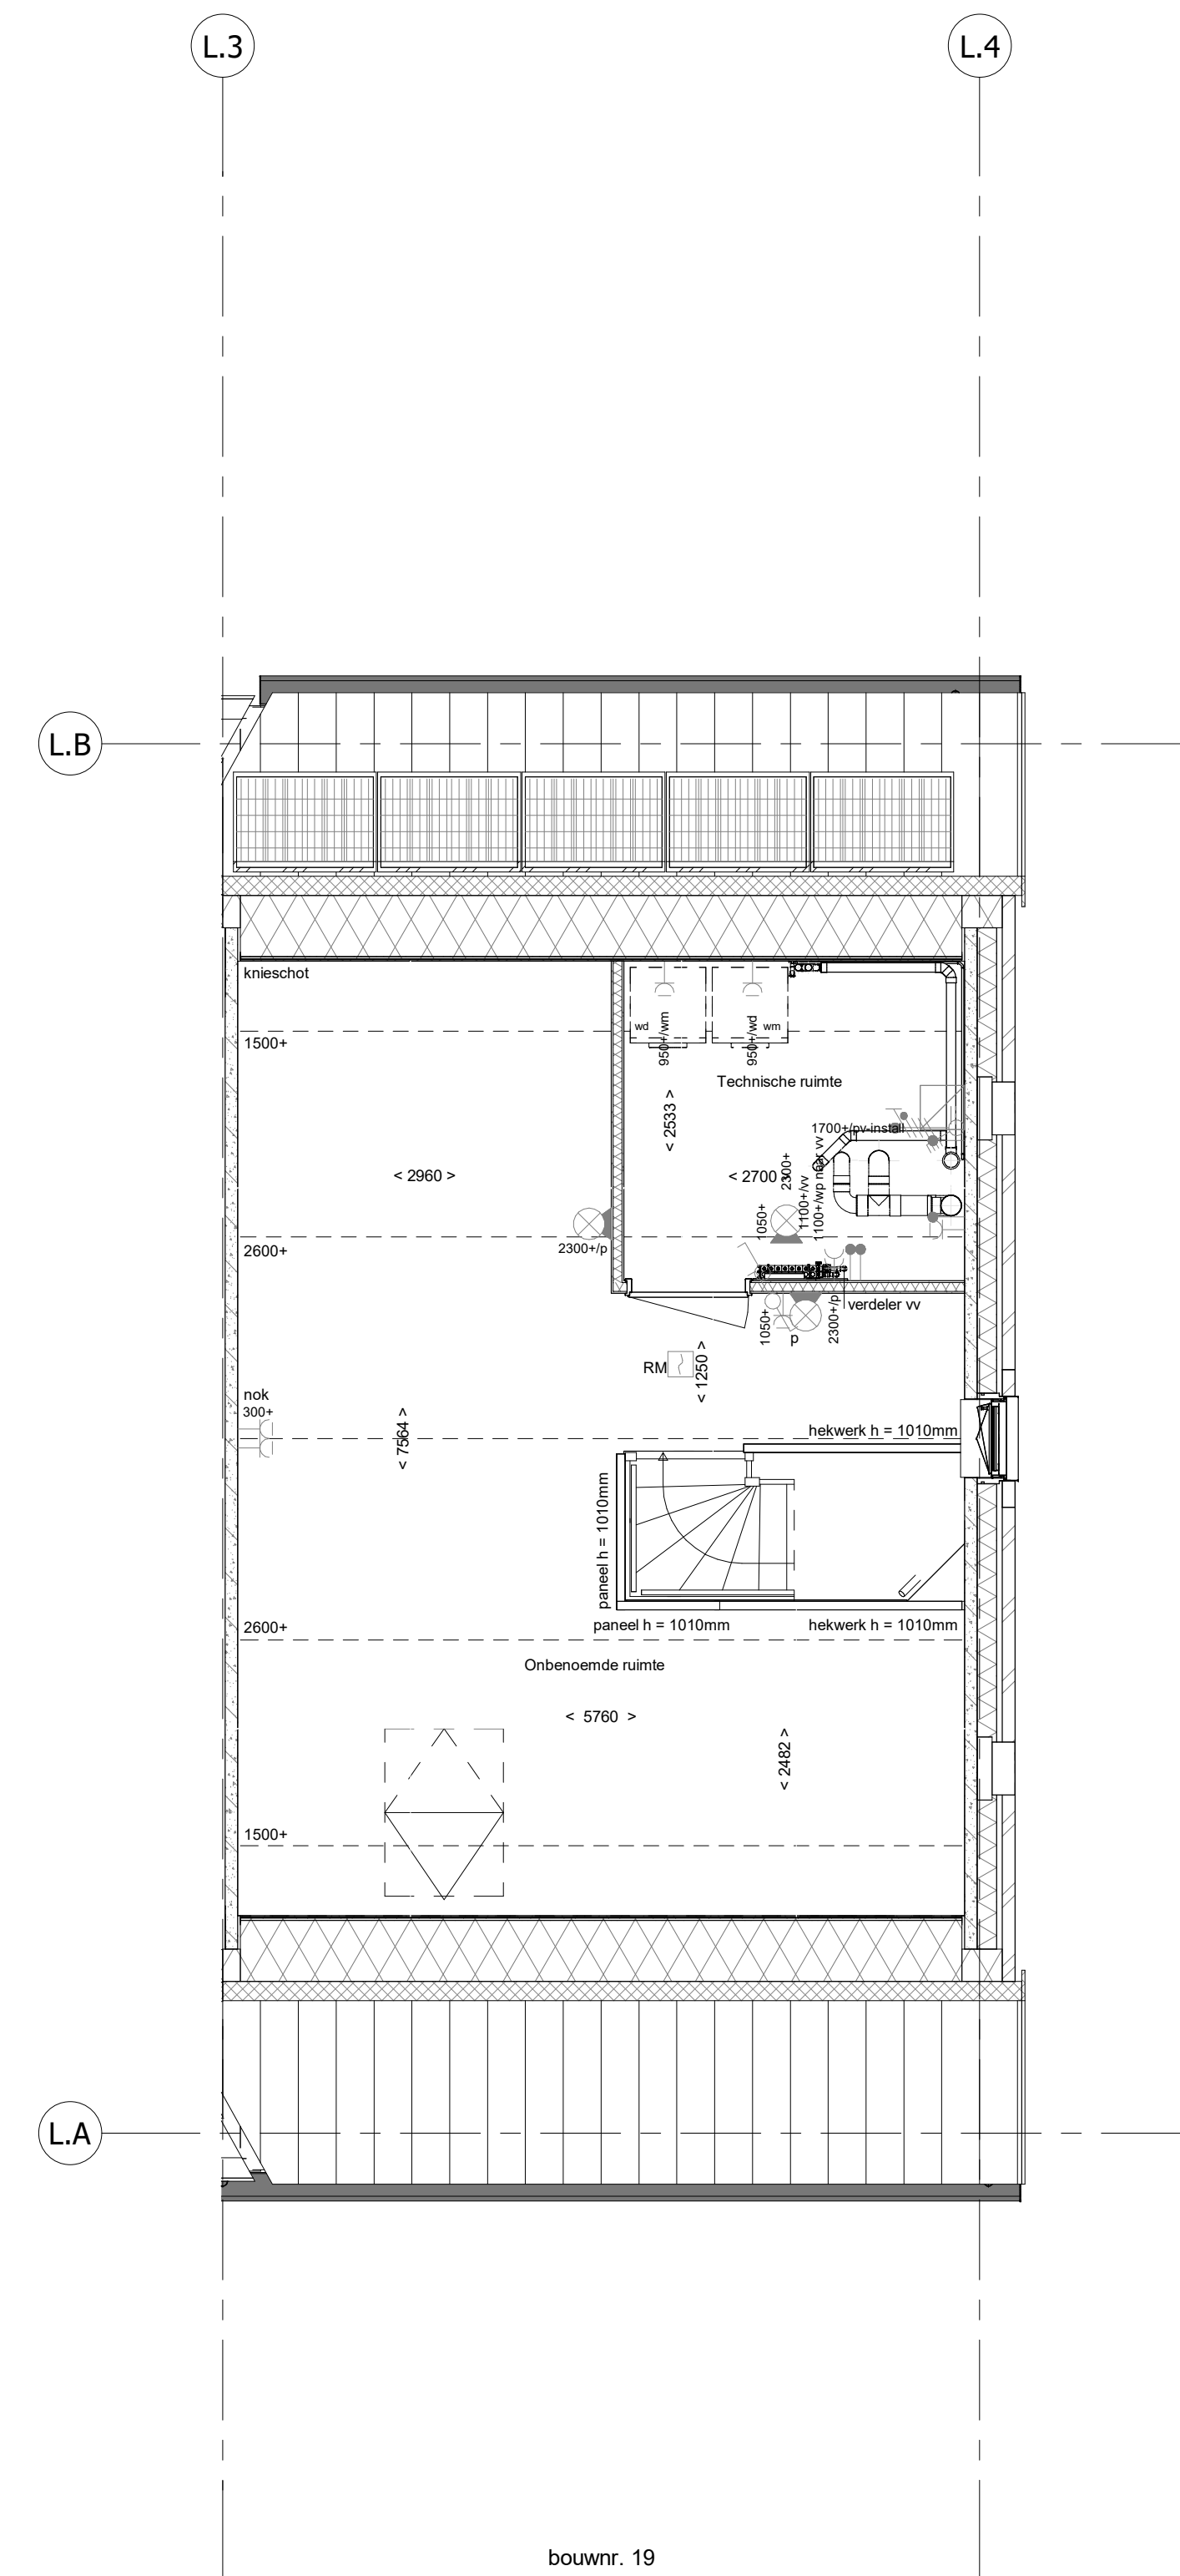

2e verdieping
1 : 50

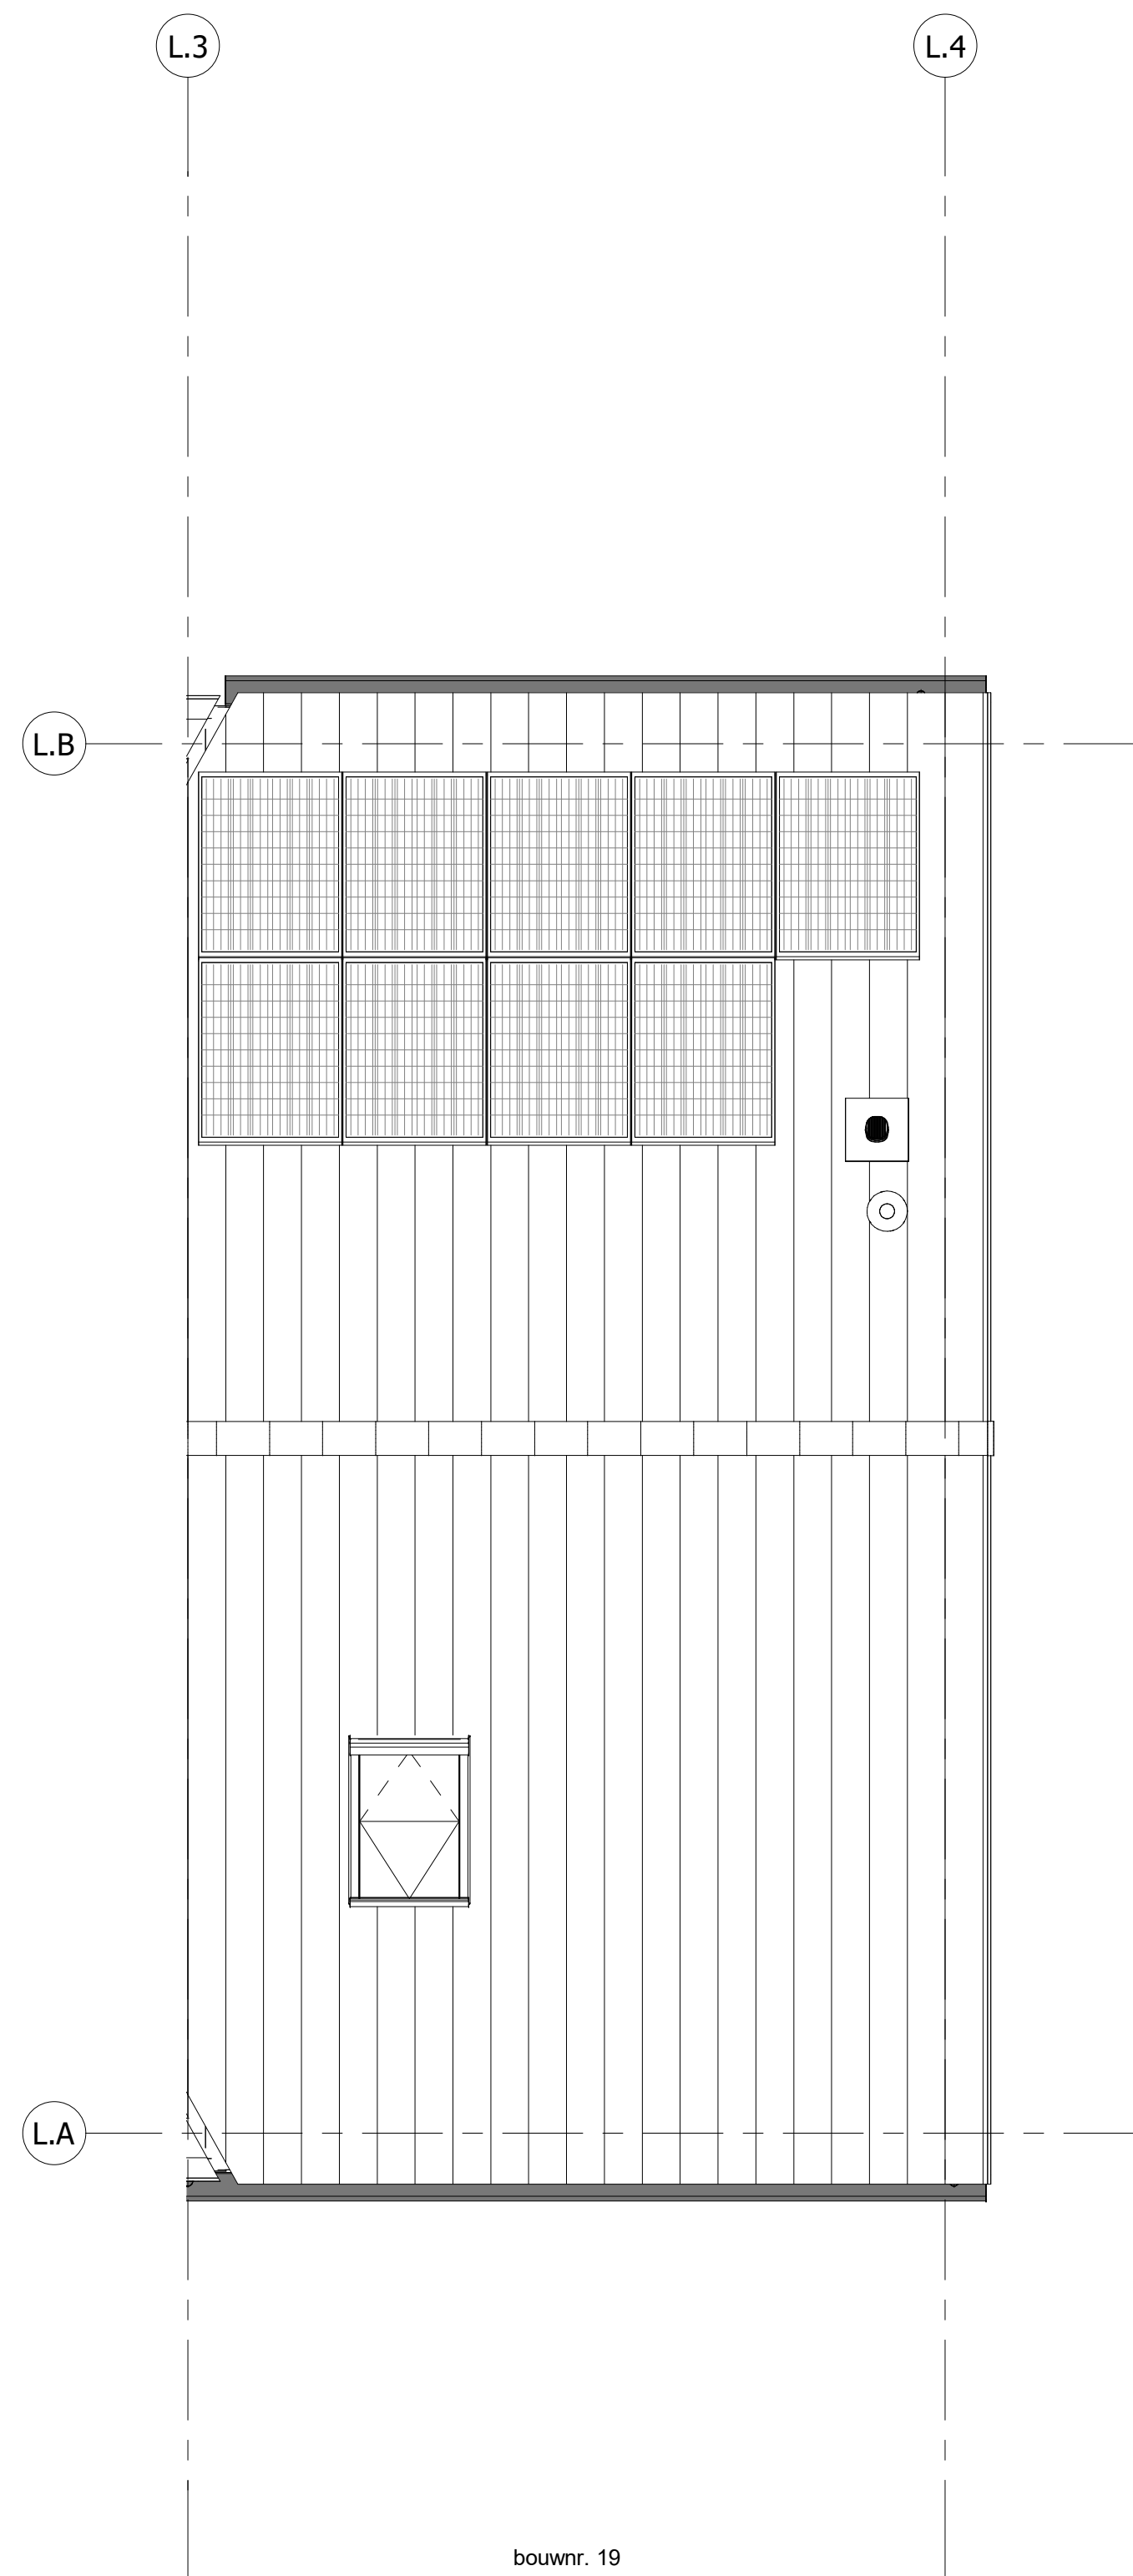

Dakaanzicht
1 : 50

- ELEKTRISCHE INSTALLATIE**
- Aansluitpunt 1 fase, nul en beschermingscontact, pv-install bedraad, niet afgemonteerd (lees in mk)
 - Aansluitpunt voeding PV-installatie (indien PV-install aanwezig)
 - Aansluitpunt niet bedraad
 - Aansluitpunt DATA (UTP), bedraad niet afgemonteerd
 - Aansluitpunt DATA (UTP), bedraad en afgemonteerd
 - Deurbel
 - Centraal aardpunt
 - Centraaldoos tbv verlichting
 - Behuizingen
 - Enkeelpolige schakelaar met wandcontactdoos
 - Aansluitpunt tbv armatuur op wand
 - Rookmelder, optisch op lichtnet conform NEN 2555
 - Schakelaar, enkelepolig
 - Schakelaar, serie-
 - Schakelaar, wissel-
 - Schakelaar, wissel-, 2-voudige uitvoering
 - Schakelaar, wissel-enkeelpolig
 - Schakelaar, 3-standen tbv bediening ventilatie
 - Thermostaat/ruimteregelaar (th / r)
 - Handbediende mechanische ventilatie (hb mv)
 - Ventielinrichting
 - Wandcontactdoos 1-voudig met beschermingscontact
 - Wandcontactdoos 1-voudig met beschermingscontact, waterdicht
 - Wandcontactdoos 2-voudig met beschermingscontact, verticaal
 - Wandcontactdoos 2-voudig met beschermingscontact, horizontaal
 - Wandcontactdoos met wisselschakelaar
 - Wandcontactdoos, perilex, 2x230V tbv fornuis
 - Wandcontactdoos, perilex, mv 230V, WP 400V
 - Dakdoorvoer t.b.v. PV (plat dak)
 - PV
 - Ruimteservering onvormer PV-installatie
 - PV paneel
 - PV panelen ter indicatie, aantal en positie kan afwijken van tekening
 - aantal PV panelen conform de specifieke bouwnummer BENG berekening

CENTRALE VERWARMING EN WATERINSTALLATIE

- hwa + hemelwateraafvoer - voor posties zie blokkoverzicht
- opstelplaats verdeler - vloerverwarming
- verwarmingselement in badkamer
- electrisch

MECHANISCHE INSTALLATIE

- mv opstelplaats mechanische ventilatie
- afzuigpunt mechanische ventilatie plafond
- afzuigpunt mechanische ventilatie wand

RENVOOI GEVEL

- assuerooster
- ventilatoerooster
- doorvalveilig glas

BOUWKUNDIG

- knippluk
- entree symbol
- betonwanden
- isolatie
- metselwerk
- gasbeton
- ongesoleerde lichte scheidingwand
- geïsoleerde lichte scheidingwand
- HSB-wand
- houten wand berging / zij-aanbouw
- dakpakket
- ribbenvloer
- plaatvloer
- dekplaat
- OPSTELPLAATS
- wm = wasmachine
- wd = wasdroger

RENVOOI BEGLAZING

- inbraakwerendheidsklasse 2 volgens NEN 5096
- beglazing dubbel isolerend
- beglazing triple isolerend
- beglazing dubbel isolerend, letsveilig
- beglazing triple isolerend, letsveilig
- beglazing dubbel isolerend, doorvalveilig
- beglazing triple isolerend, doorvalveilig
- beglazing, matglas
- beglazing, 30 min. brandwerend
- beglazing, geluidswerend
- beglazing, zonerend

- Draaibeglazing
- Volgens DIN-norm
- R
- L

- krijtstreepmethode
- gedeelte onbekend

Wijziging nr.	Wijziging datum	Wijziging omschrijving
Projectnaam:	Parkoever	
Projectlocatie:	Nijmegen	
Projectnr.:	G108487 / VB24-07500-48	
Opdrachtgever:	Heijmans Woningbouw BV	
Architect:	HWC Architect	
Projectfase:	Verkoopoplektering	
Onderwerp:	Overzichtstekening bwnr 19	
	Plattegr, gevel, doorsnede	
Geplaatst op:	Parkoever 171	
Datum:	08-08-2026	
Gedrukt op:	VDS	
Formaat:	A0 verkleind	
Schaal:	1:50	
Gedrukt op:	VDS	
Projectnaam:	Parkoever	
Projectlocatie:	Nijmegen	
Projectnr.:	G108487 / VB24-07500-48	
Opdrachtgever:	Heijmans Woningbouw BV	
Architect:	HWC Architect	
Projectfase:	Verkoopoplektering	
Onderwerp:	Overzichtstekening bwnr 19	
	Plattegr, gevel, doorsnede	

heijmans
Woningbouw

Geplaatst op: Parkoever 171
Datum: 08-08-2026
Gedrukt op: VDS

Formaat: A0 verkleind
Schaal: 1:50
Gedrukt op: VDS

VK-9.019