




voorgevel
1 : 50



rechterzijgevel
1 : 50

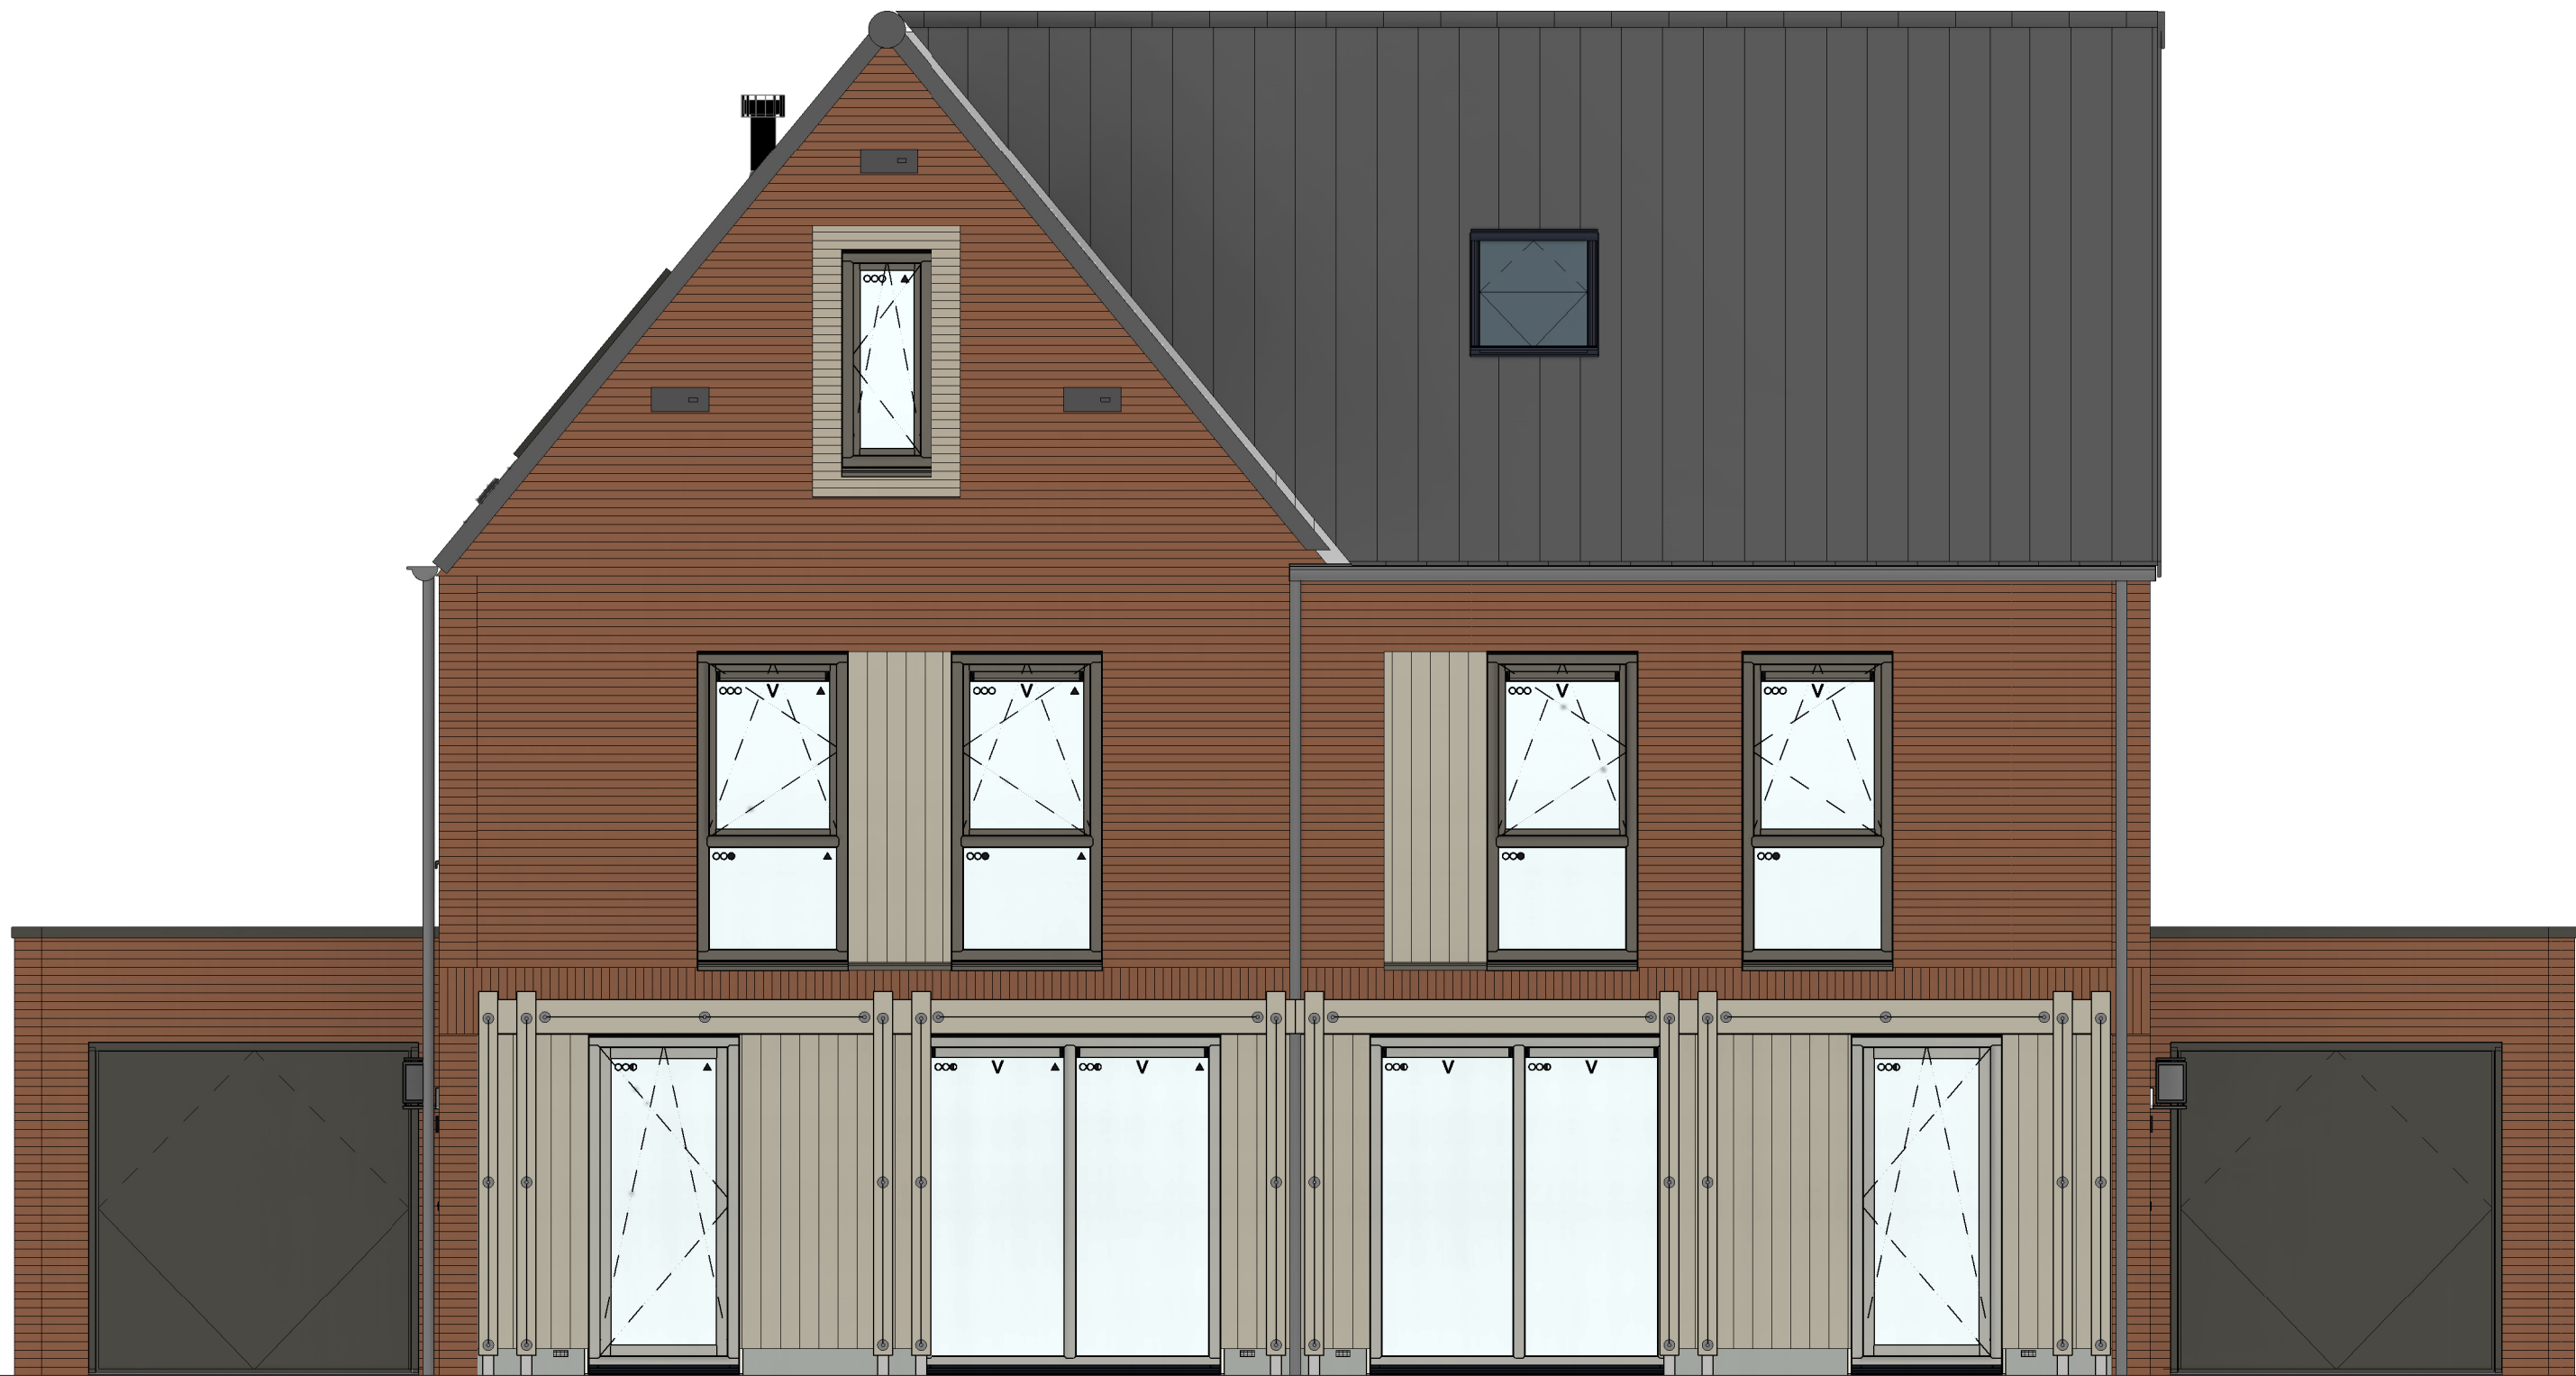

achtergevel
1 : 50



linkerzijgevel
1 : 50

Wijziging nr.		Wijziging datum	Wijziging omschrijving	
Projectnaam:	Parkoever			
Projectlocatie:	Nijmegen			
Projectnr.:	G108487 / VB24-07500-48			
Opdrachtgever:	Heijmans Woningbouw BV		Formaat: A0 Schaal: 1:50 Datum: 05-06-2026 Getek.: VDB	
Architect:	HWG Architect			
Projectfase:	Verkooptekening			
Onderwerp:	Gevels		VK-3.050 blok M	
Blok M bwnr. 21 en 22				