



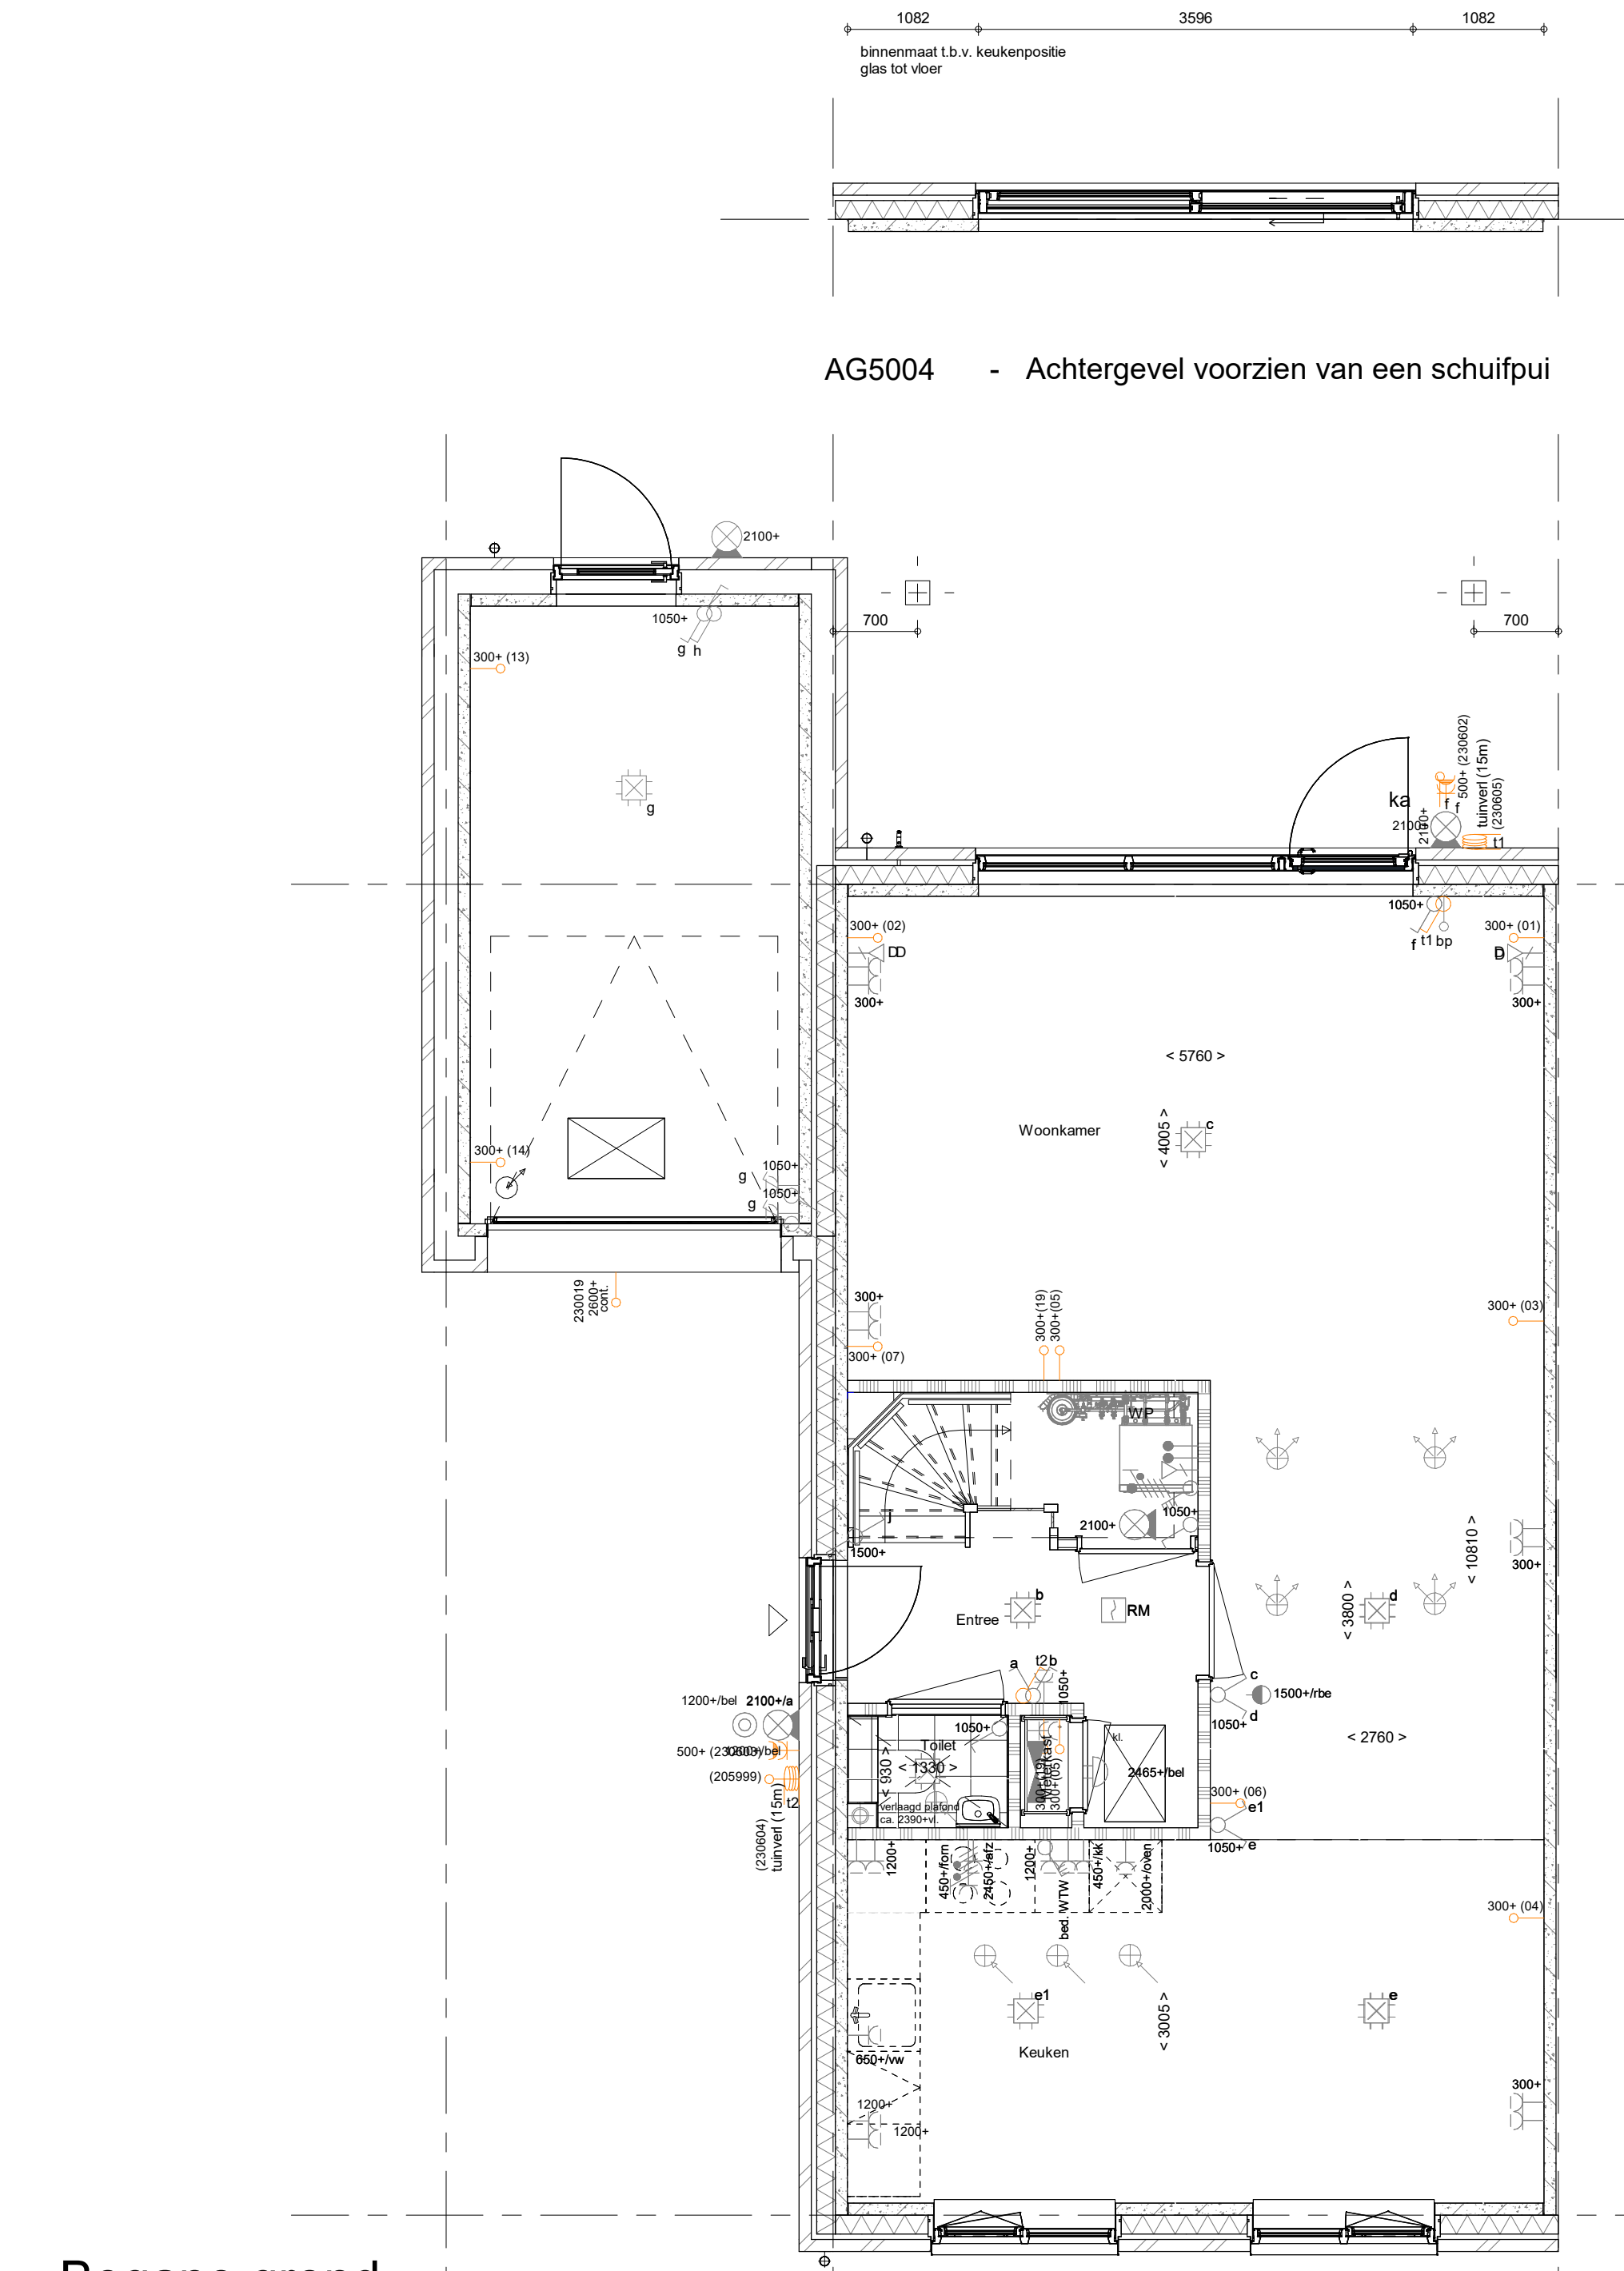


Begane grond
1 : 50


- PLS0000 - Plattegrond spiegelen over gehele woning
- PL0001 - Plattegrond begane grond in basis uitvoering
- AG5001 - Achtergevel in basis uitvoering
- AB6099 - Voorzieningen voor een later te realiseren aanbouw

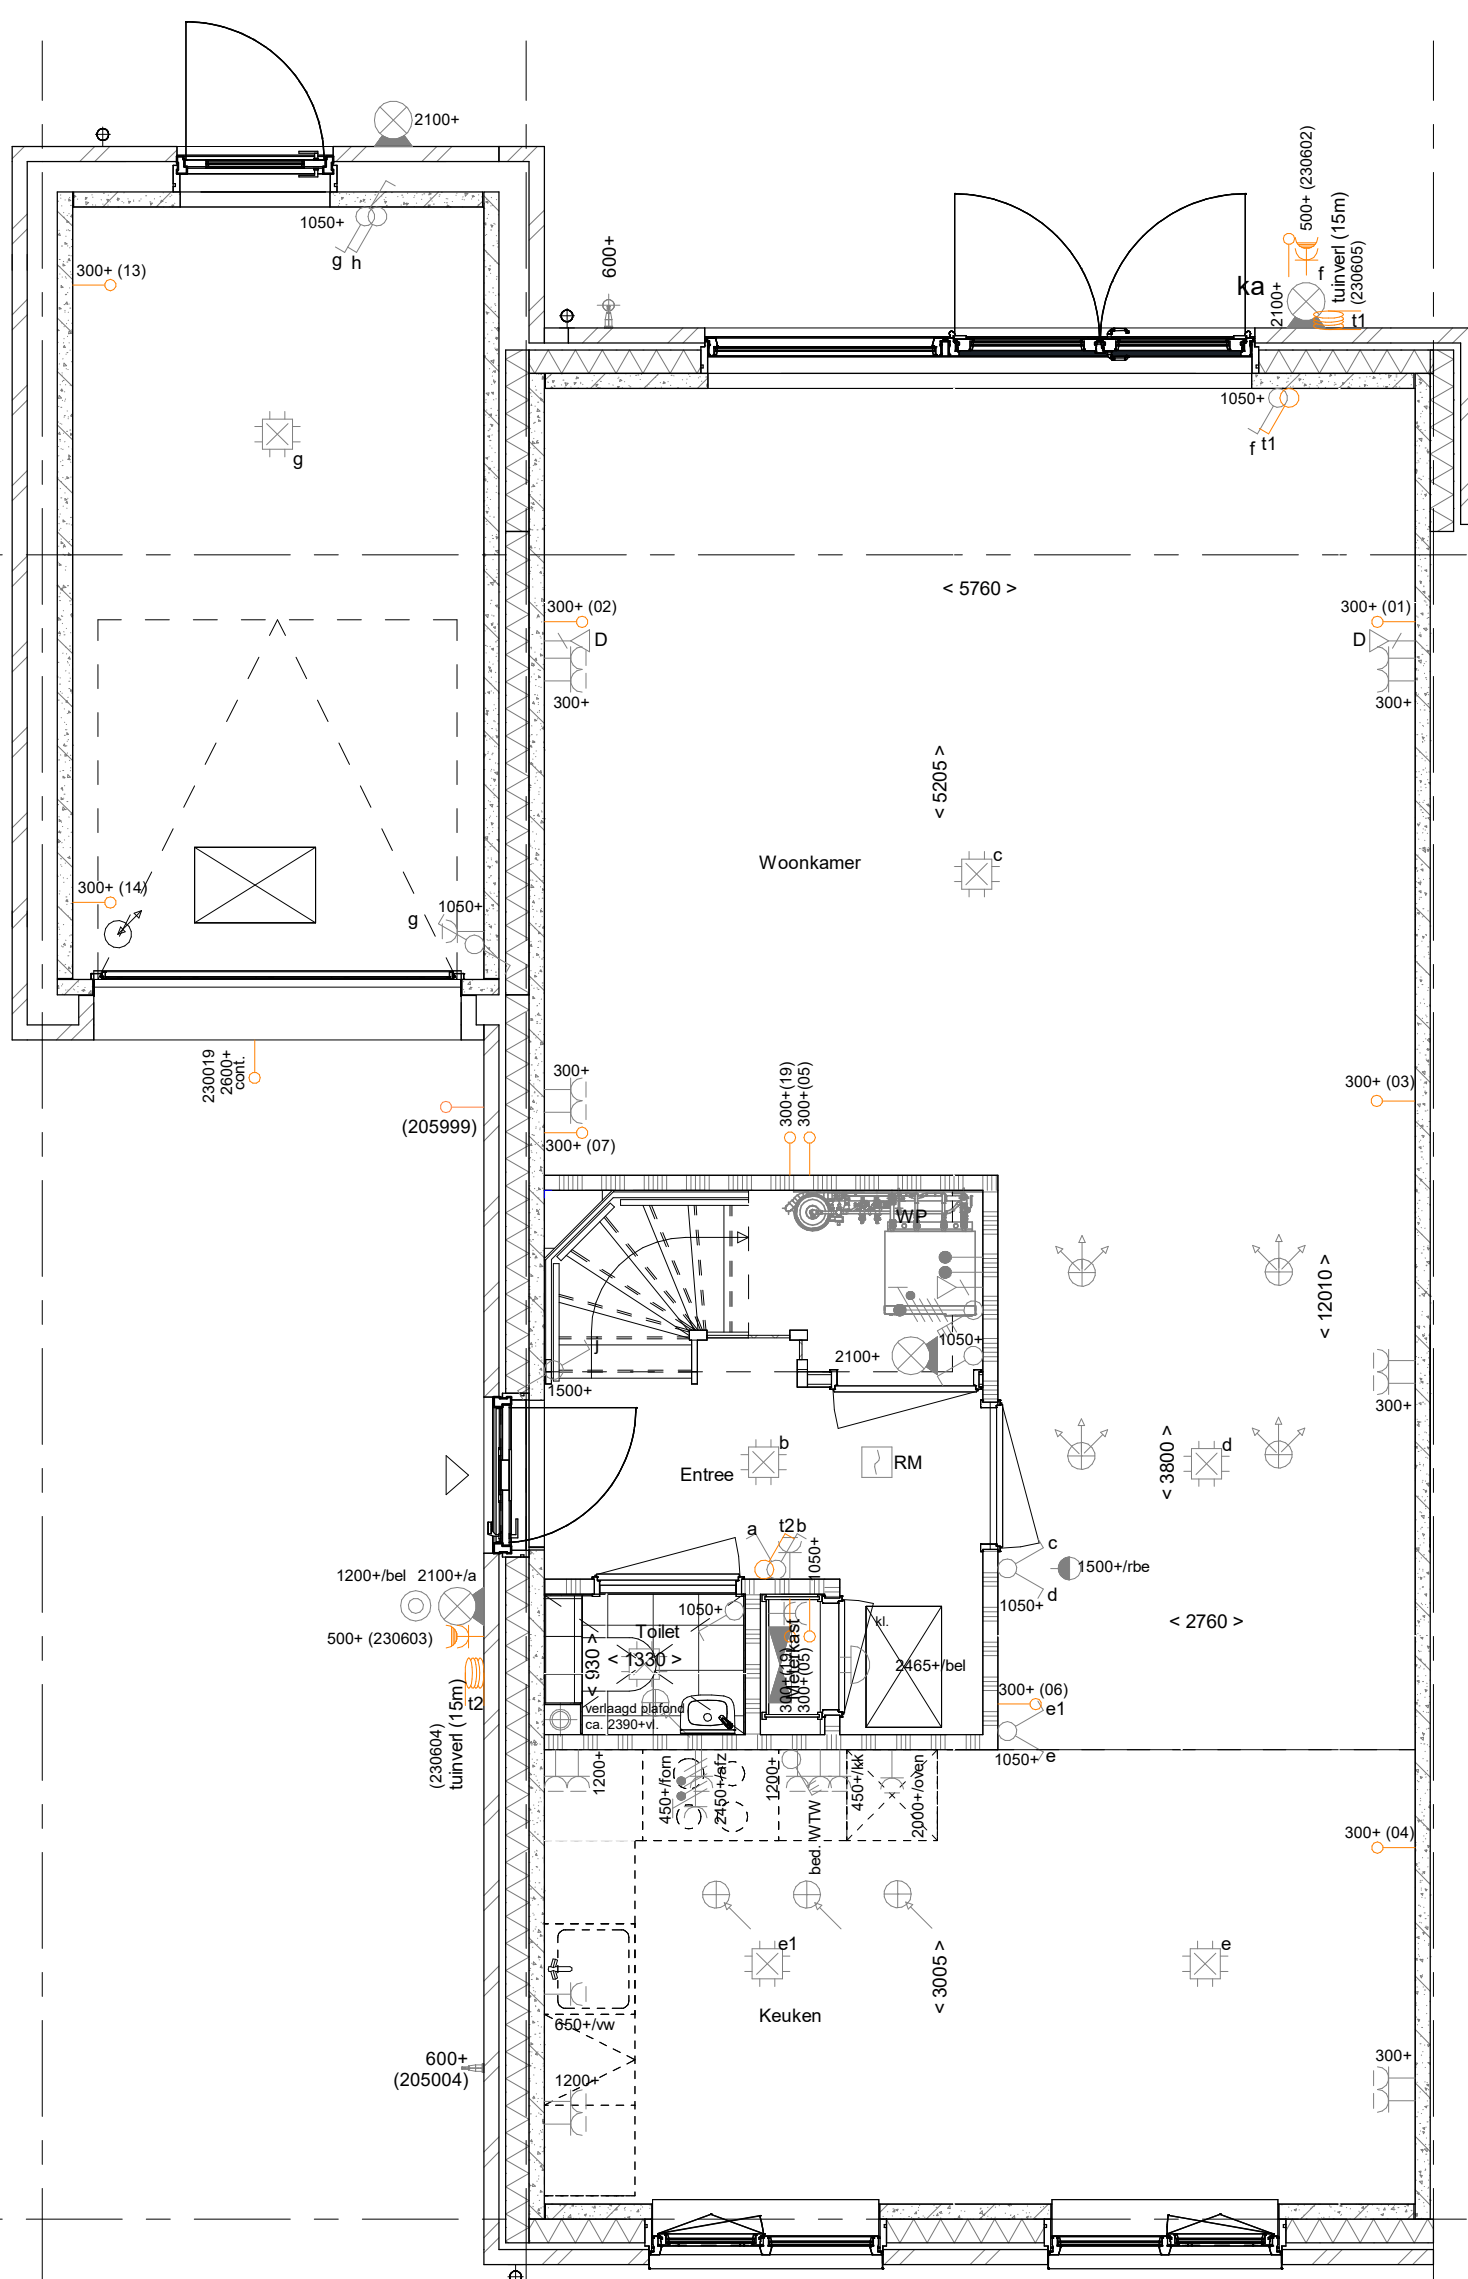

- PLS0000 - Plattegrond spiegelen over gehele woning
- AB6012 - Aanbouw aan de achterzijde woning, over de volledige breedte, lang 1200 mm
- AG5002 - Achtergevel voorzien van dubbele openslaande deuren en 1 zijlicht
- 205004 - Buitenkraan in de voorzijde van de zijgevel van de woning
- 205999 - Voorbereiding voorziening elektrische auto

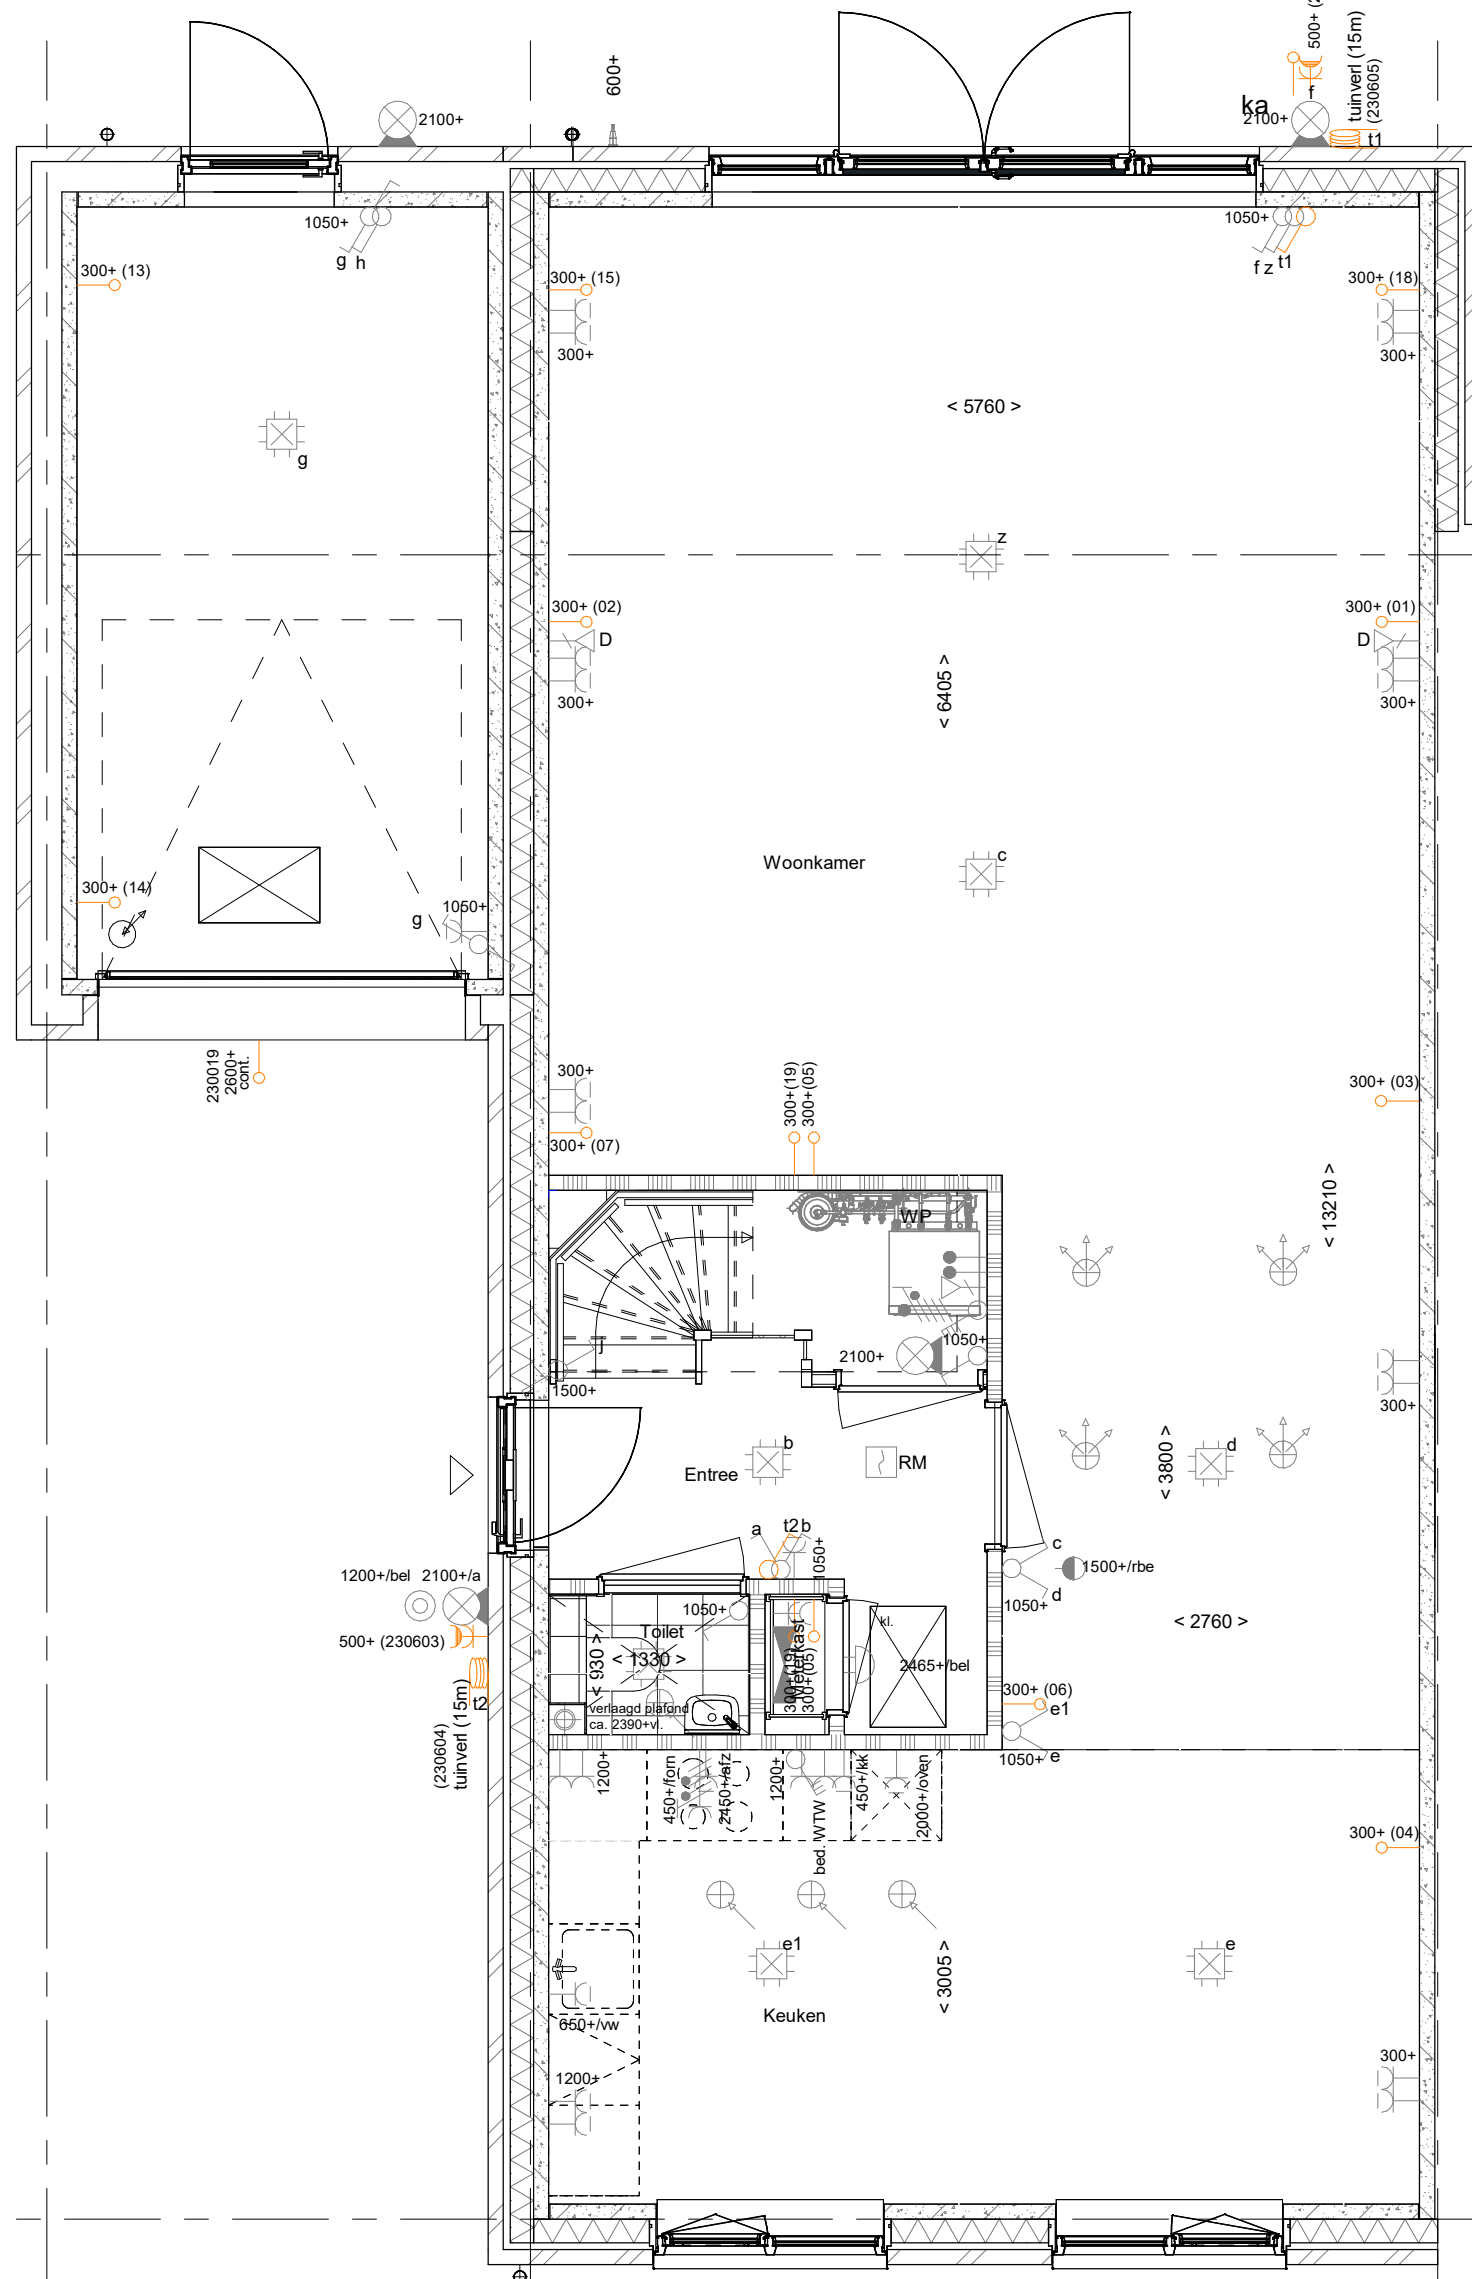


- PLS0000 - Plattegrond spiegelen over gehele woning
- AB6024 - Aanbouw aan de achterzijde woning, over de volledige breedte, lang 2400 mm
- AG5003 - Achtergevel voorzien van dubbele deuren en 2 zijlichten
- 230019 - 1 stuks buitenlichtpunt op de voorgevel zijaanbouw op een hoogte van circa 2600mm

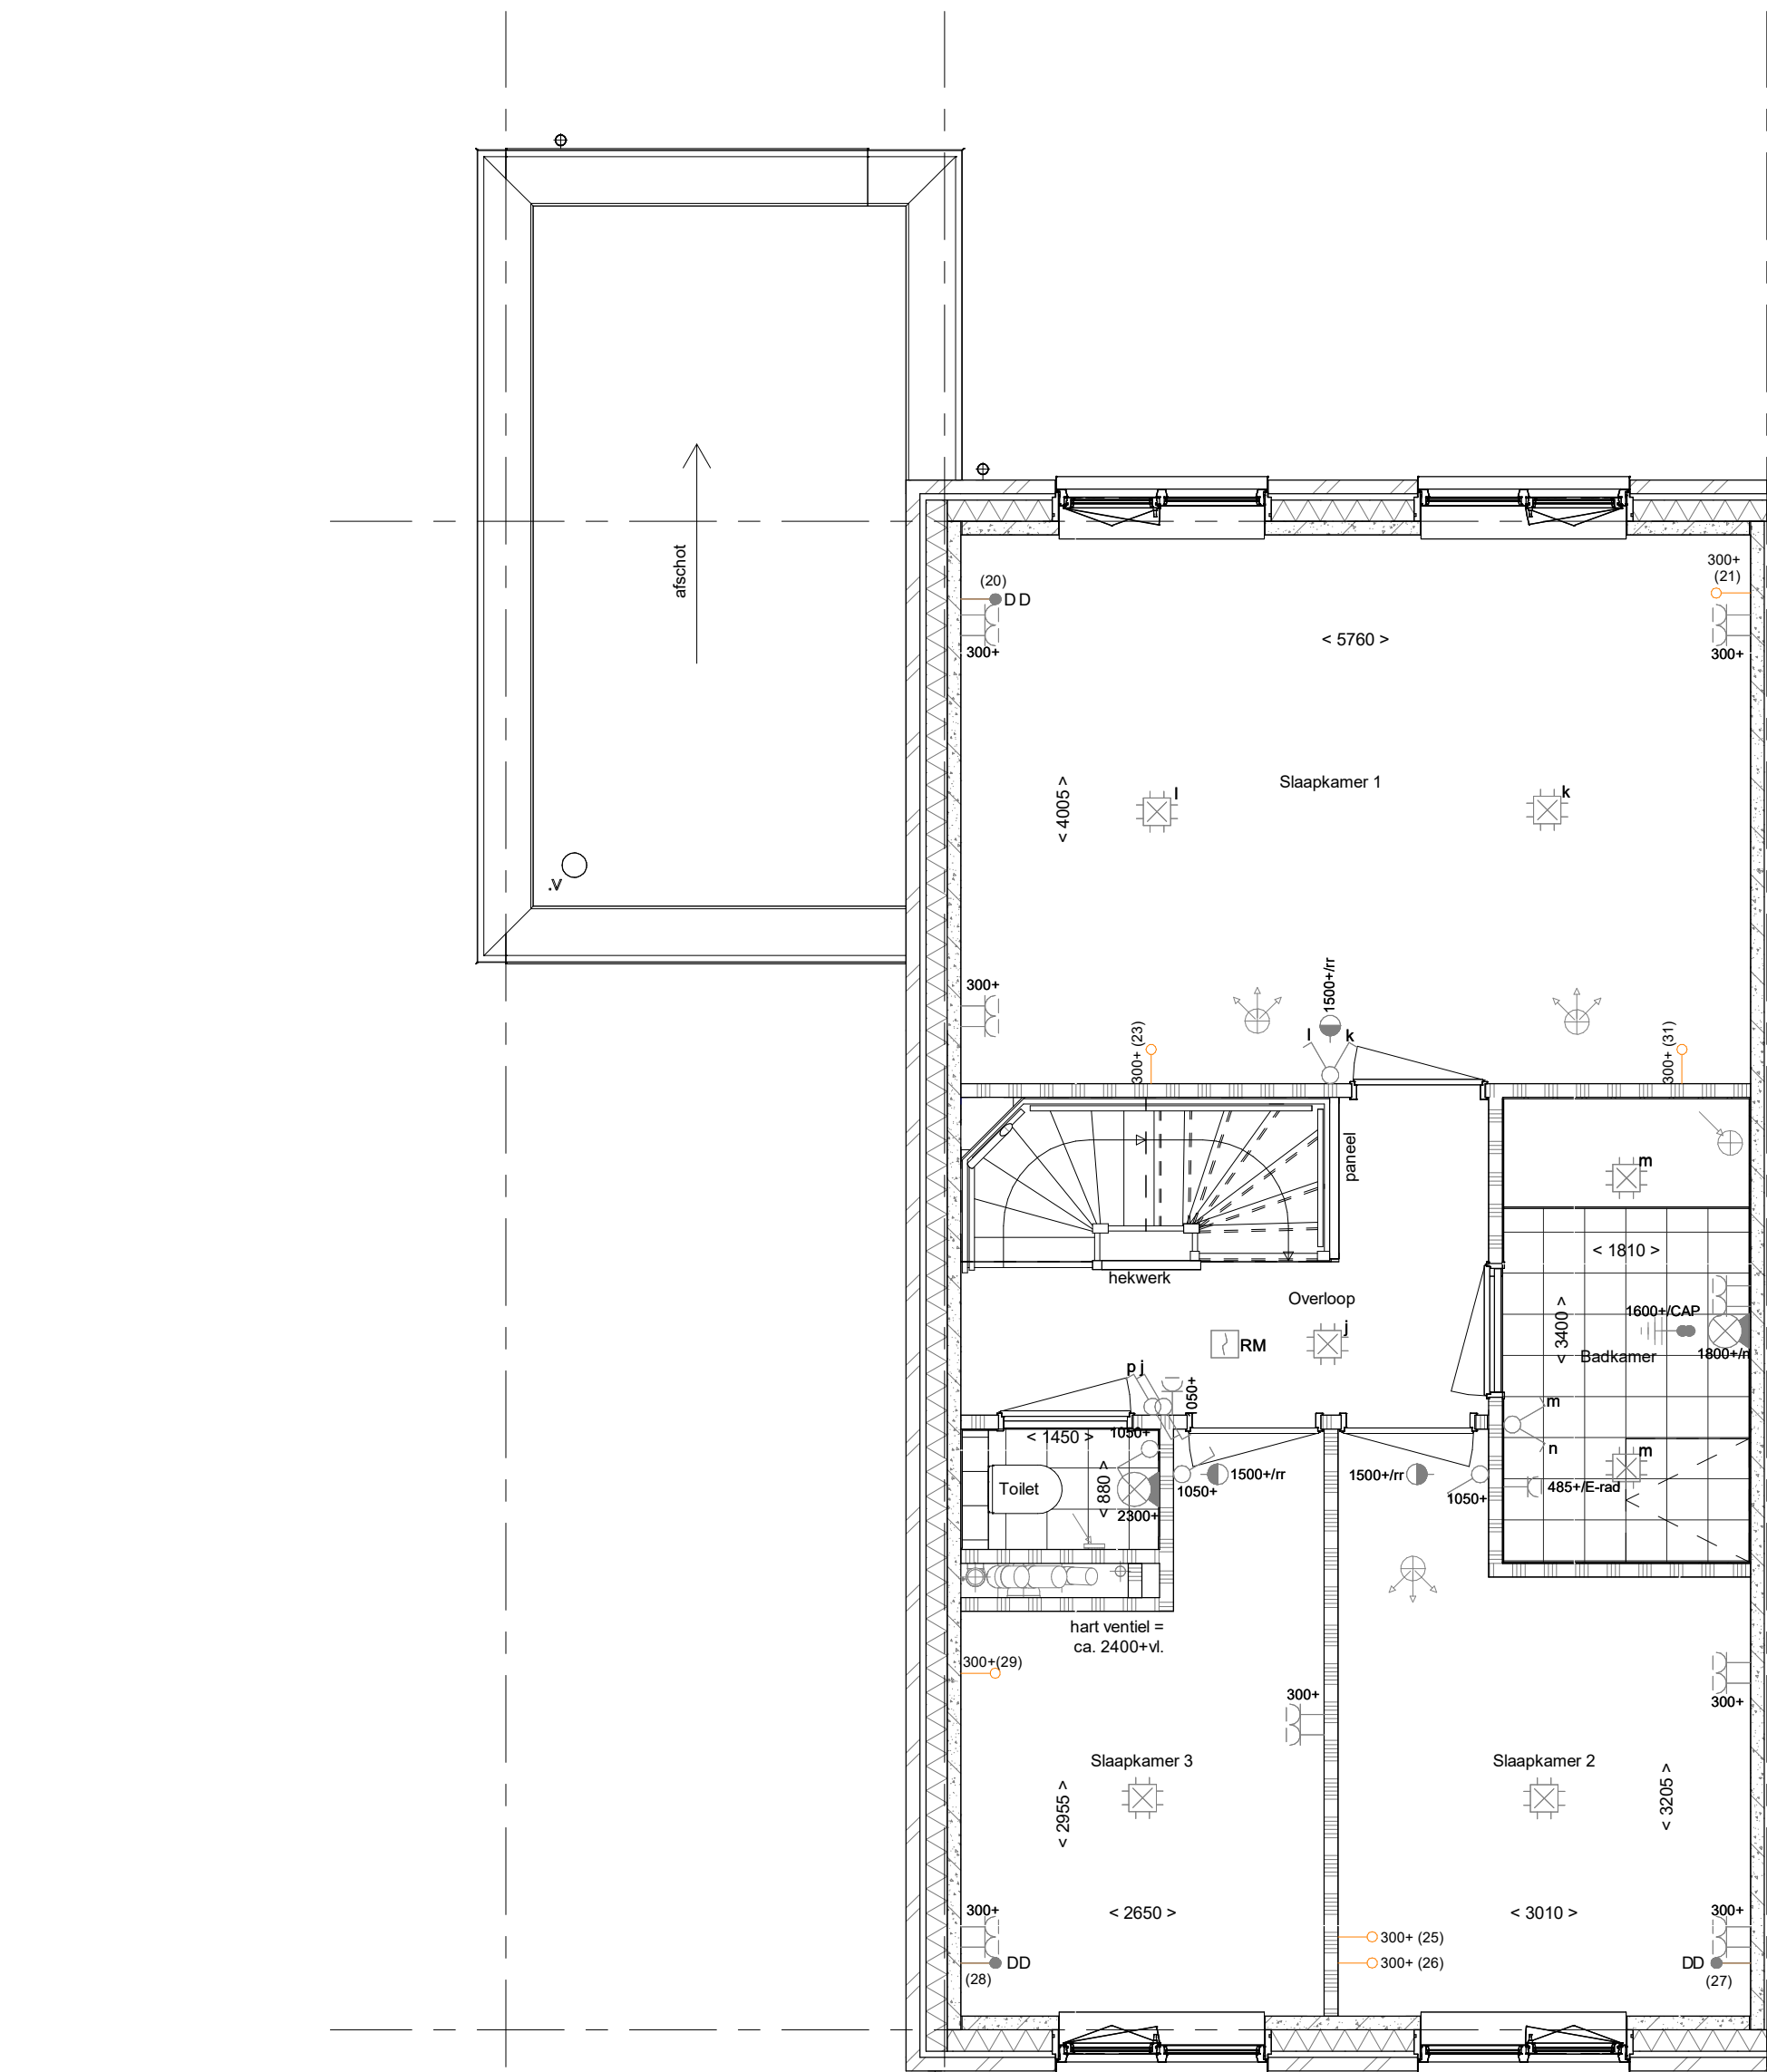


1e verdieping
1 : 50

- PLS0000 - Plattegrond spiegelen over gehele woning
- PL0101 - Plattegrond 1e verdieping in basis uitvoering

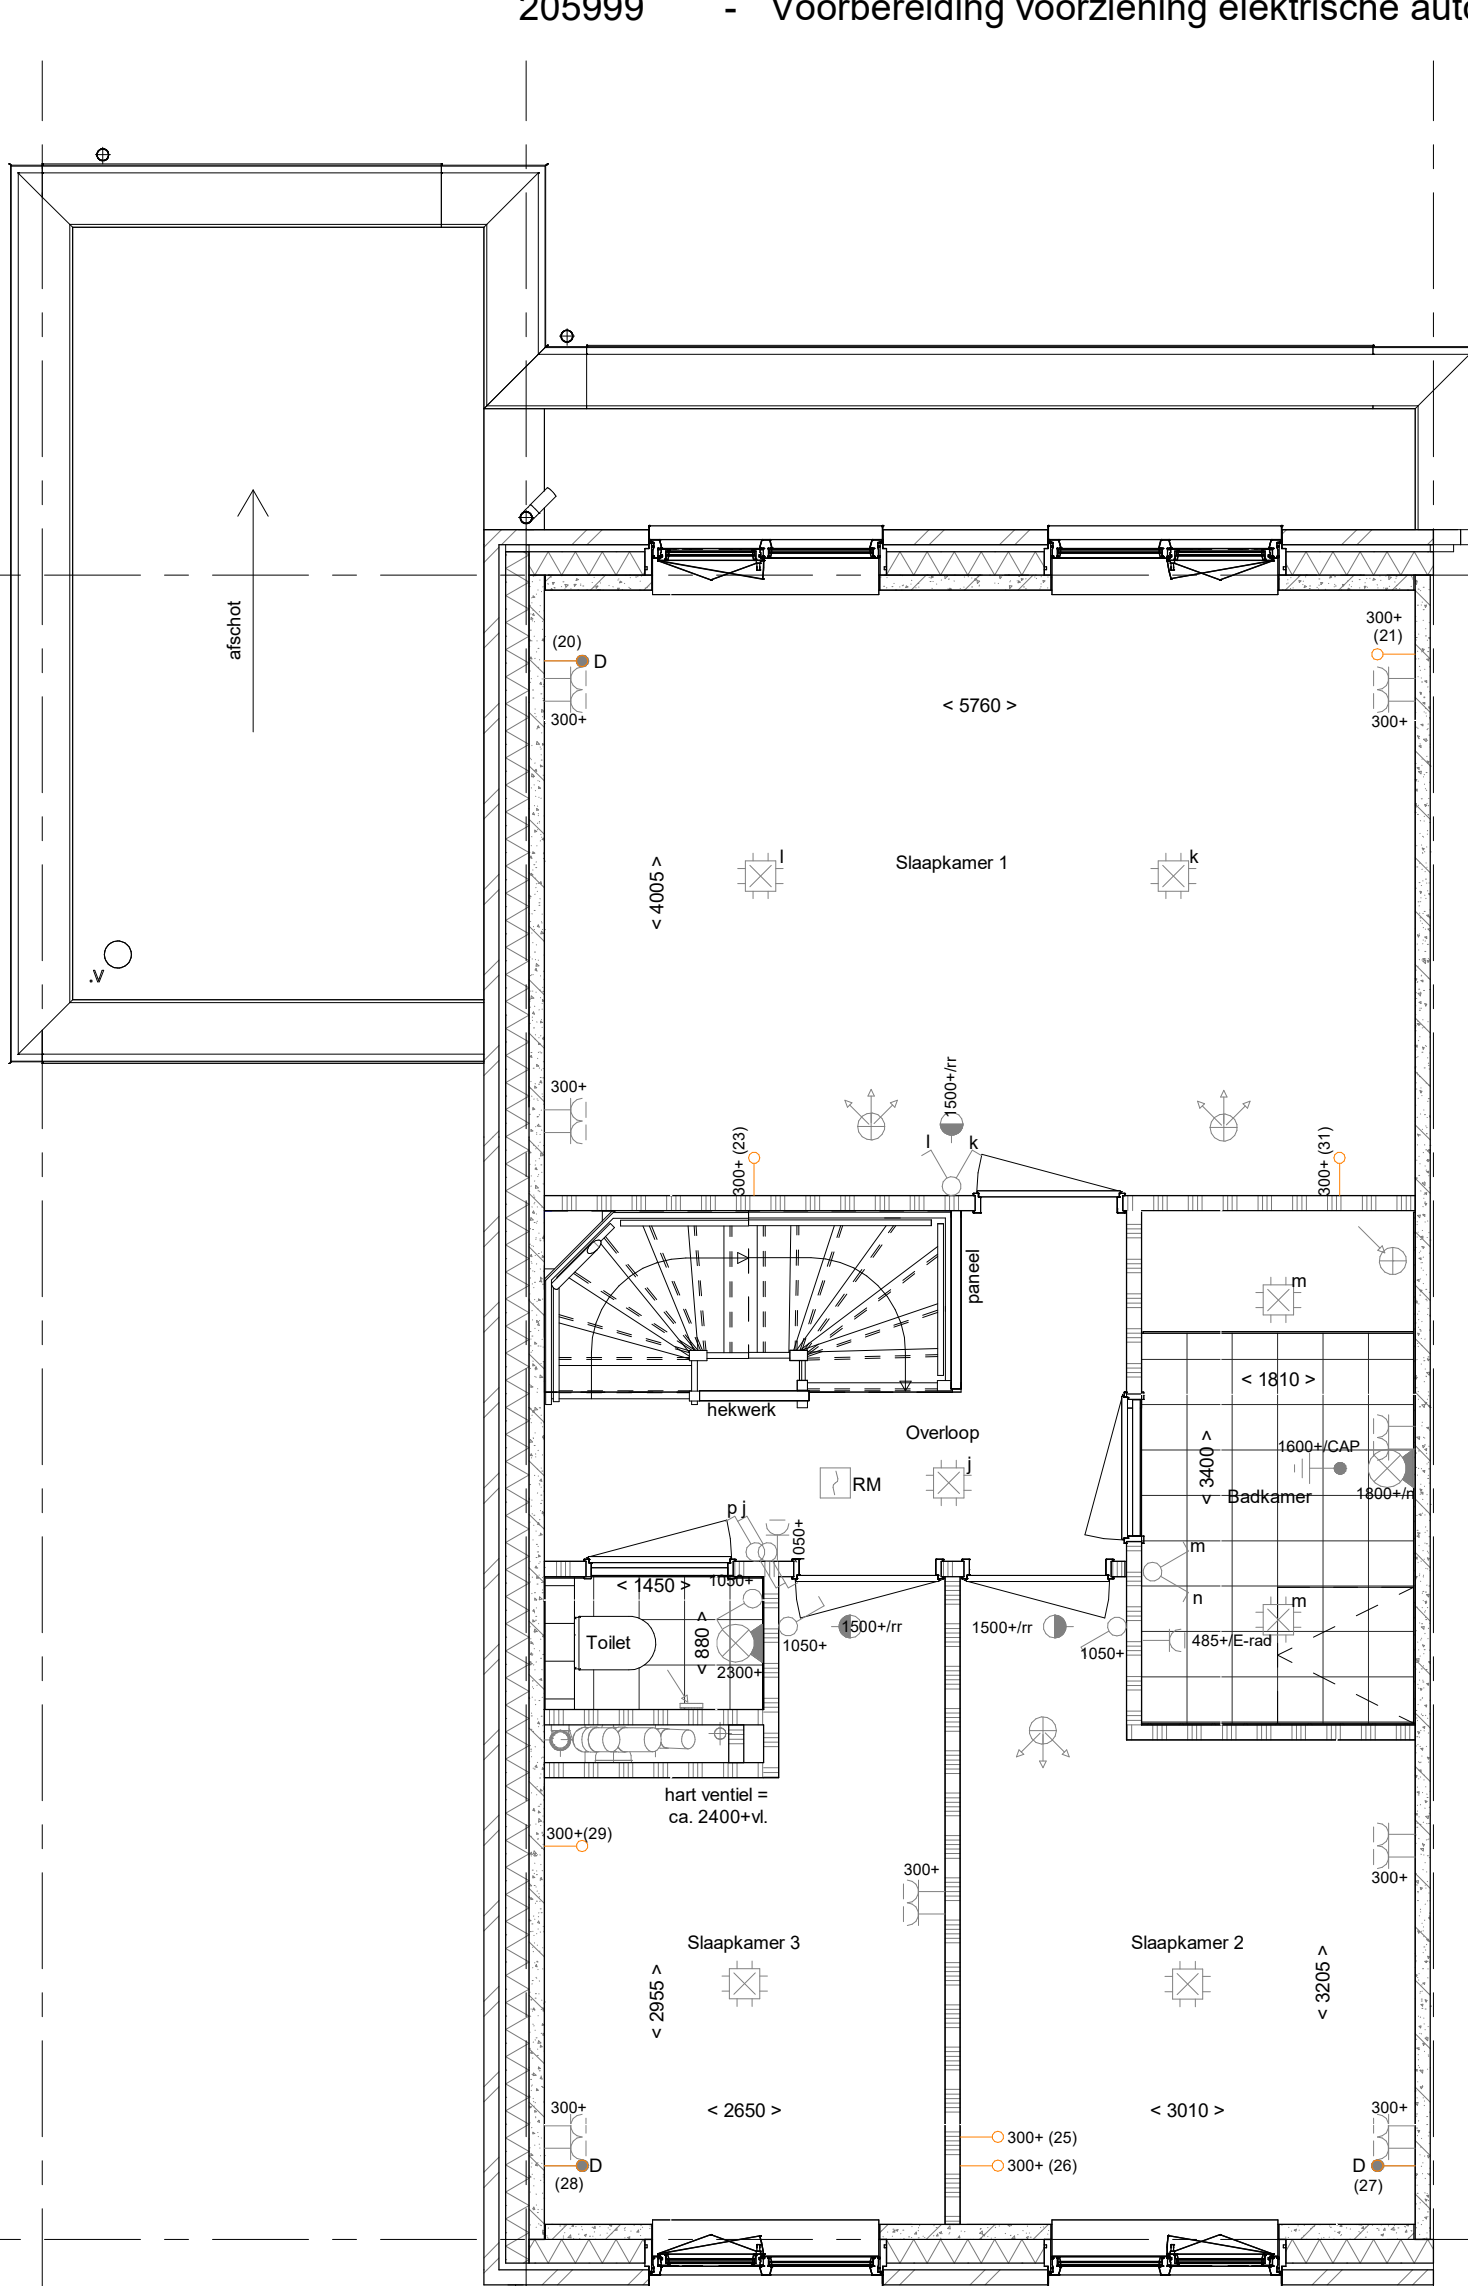


- PLS0000 - Plattegrond spiegelen over gehele woning
- TR1250 - Standaard open trap eerste verdieping naar tweede verdieping in dichte uitvoering
- AB6012 - Aanbouw aan de achterzijde woning, over de volledige breedte, lang 1200 mm

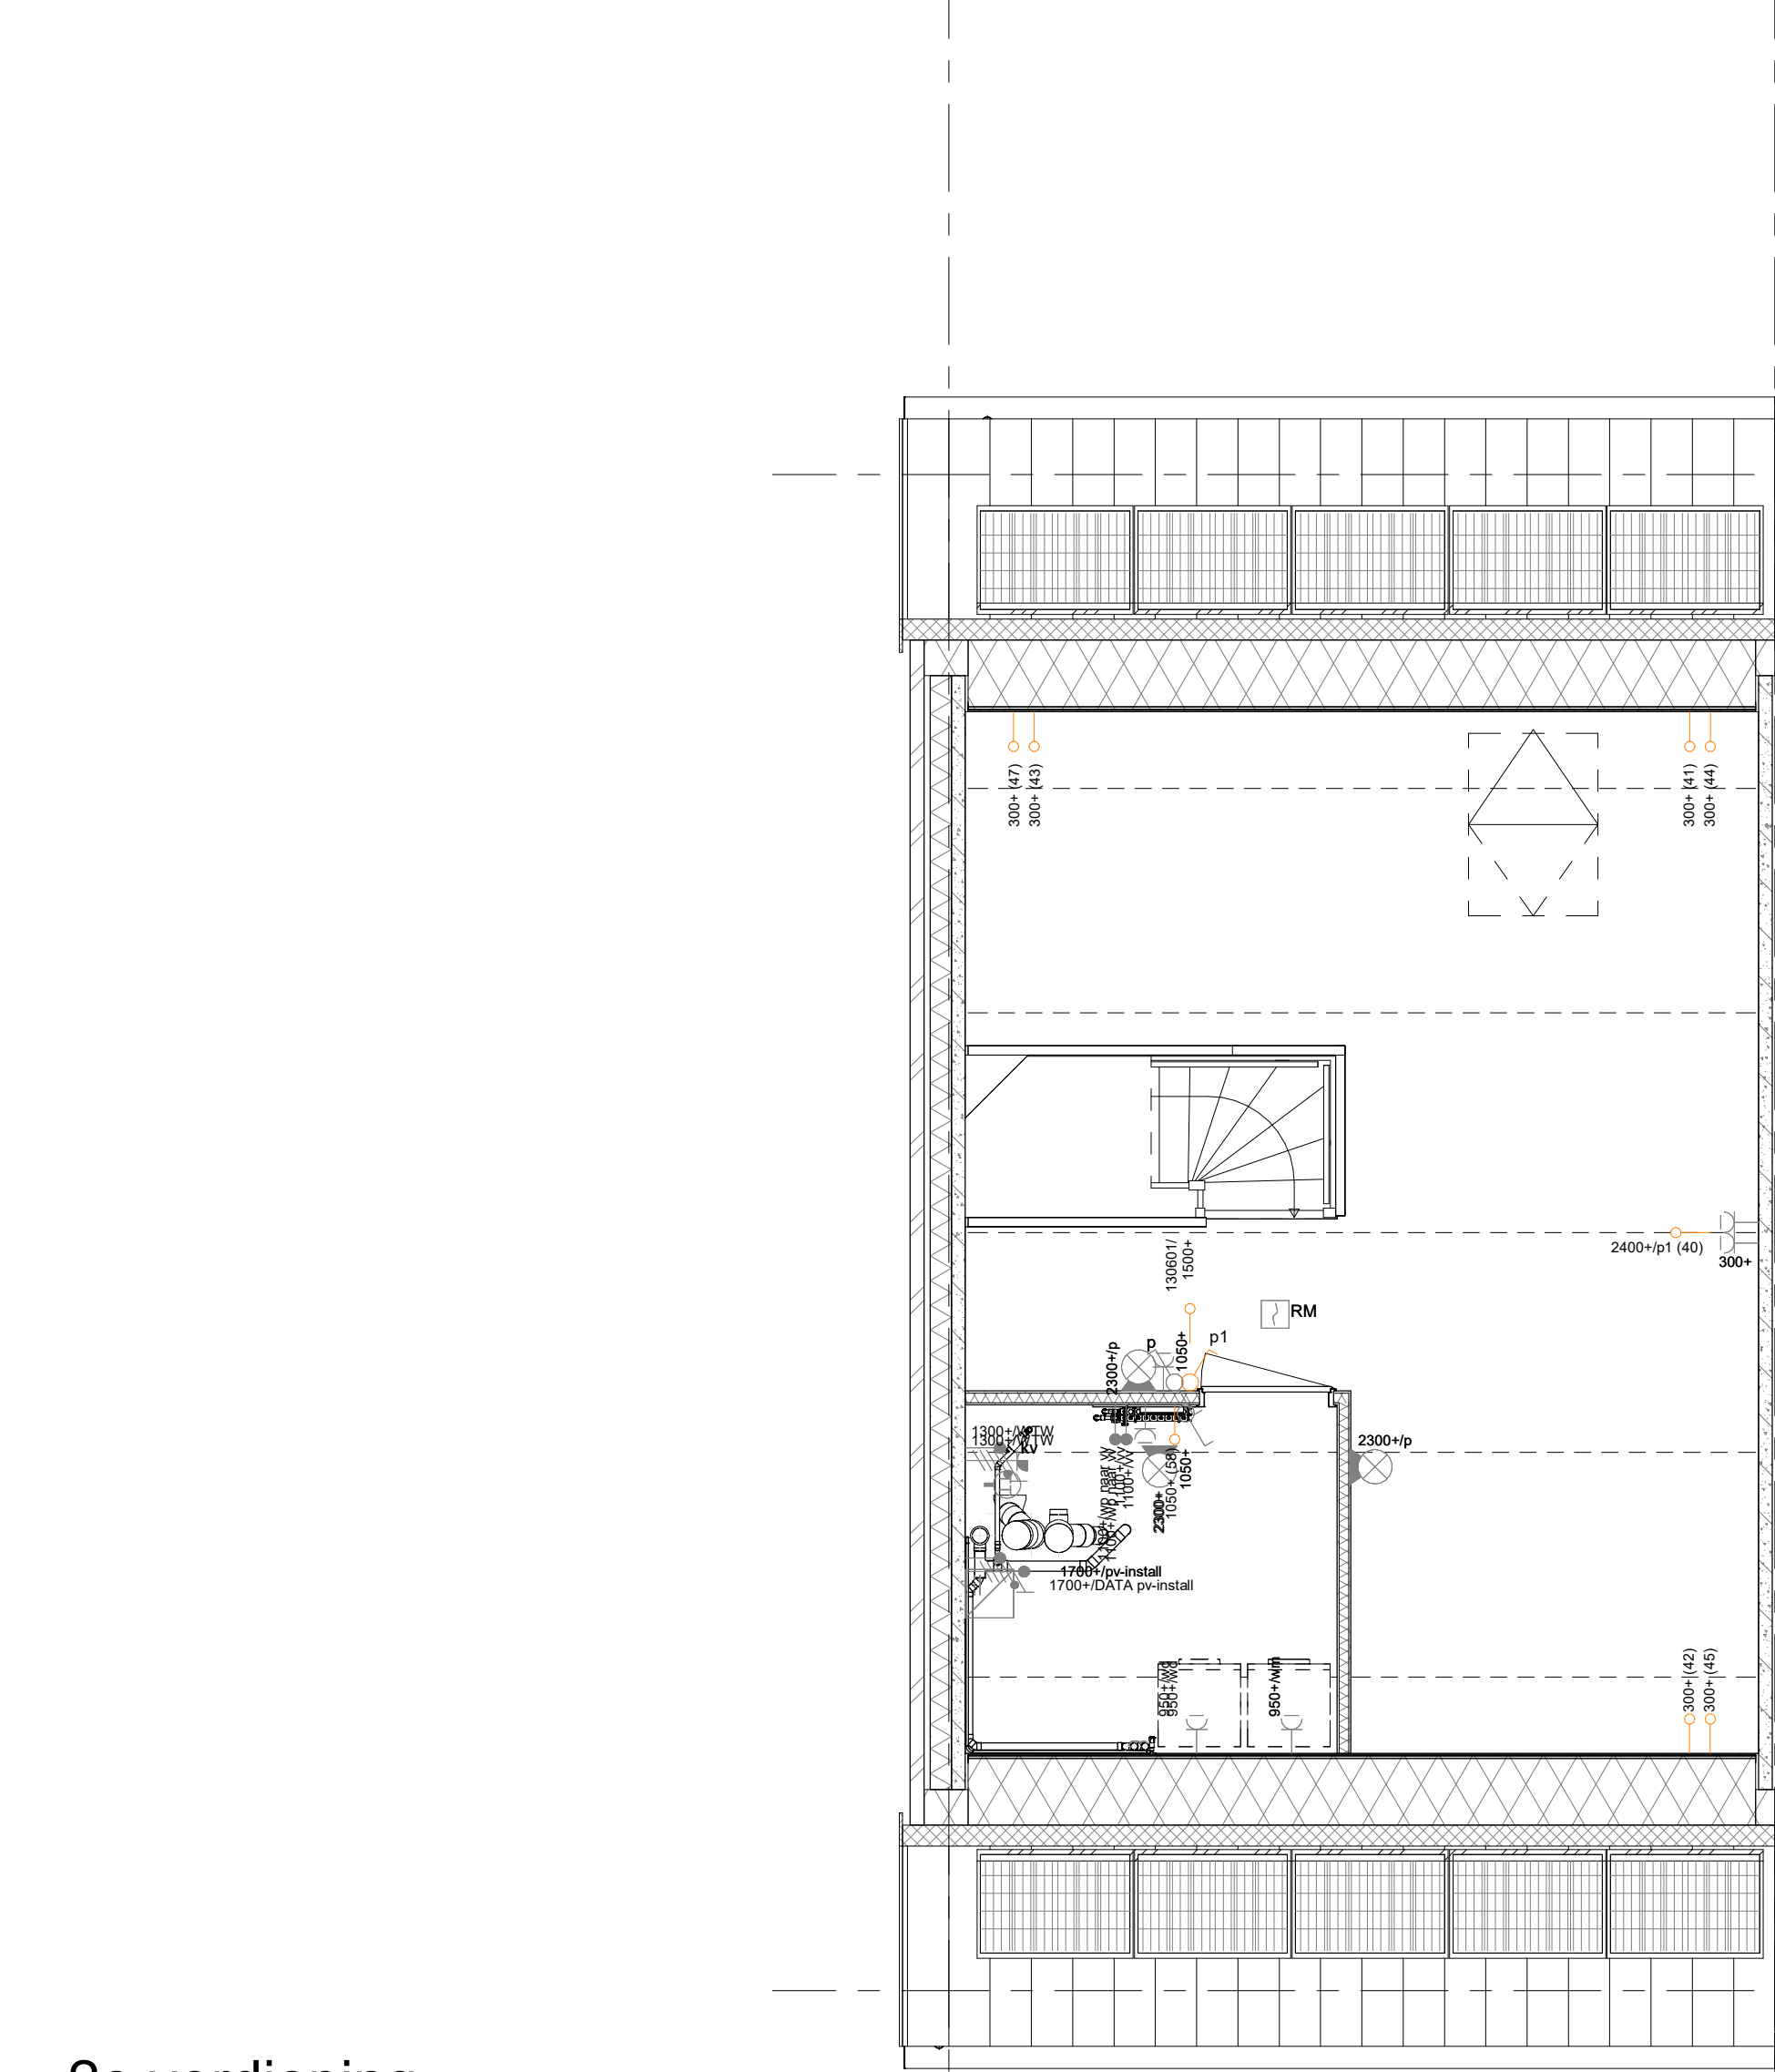


2e verdieping
1 : 50

- PLS0000 - Plattegrond spiegelen over gehele woning
- PL0201 - Plattegrond 2e verdieping in basis uitvoering

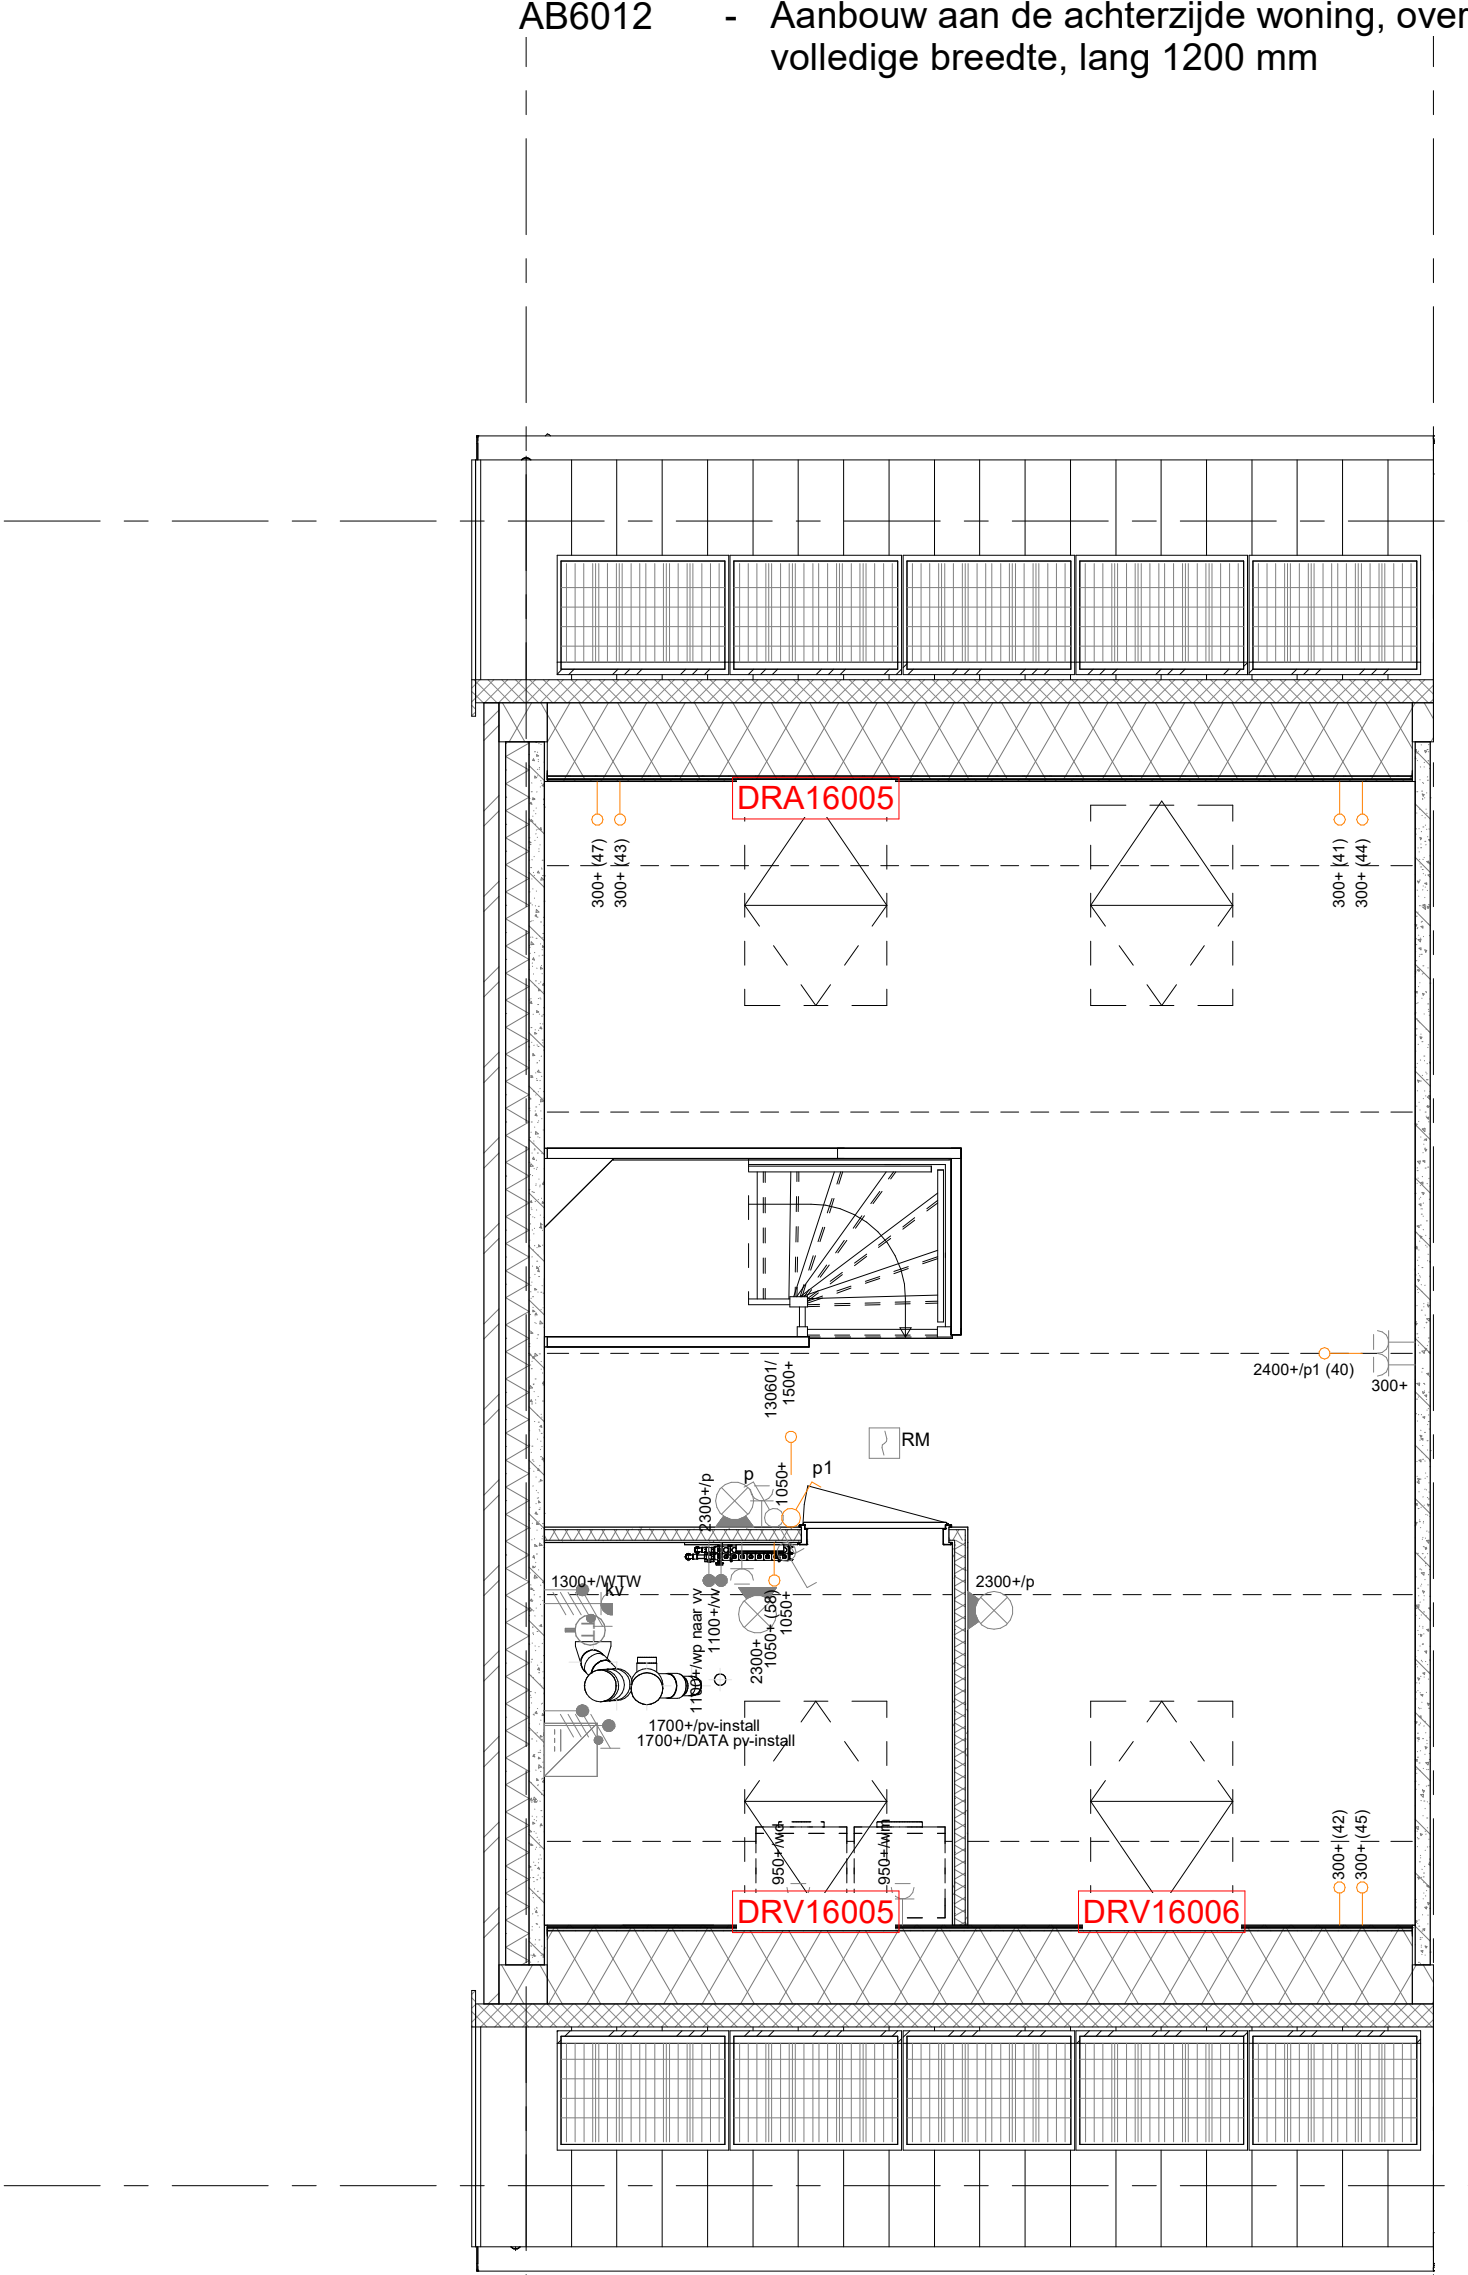

- PLS0000 - Plattegrond spiegelen over gehele woning
- DRV16006 - Dakraam in de voorgevel t.p.v. de onbenoemde ruimte (bouwmuur zijde)
- DRV16005 - Dakraam in de voorgevel t.p.v. de onbenoemde ruimte (zigevel zijde)
- DRA16005 - Dakraam in de achtergevel t.p.v. de onbenoemde ruimte (zigevelzijde)
- TR1250 - Standaard open trap eerste verdieping naar tweede verdieping in dichte uitvoering

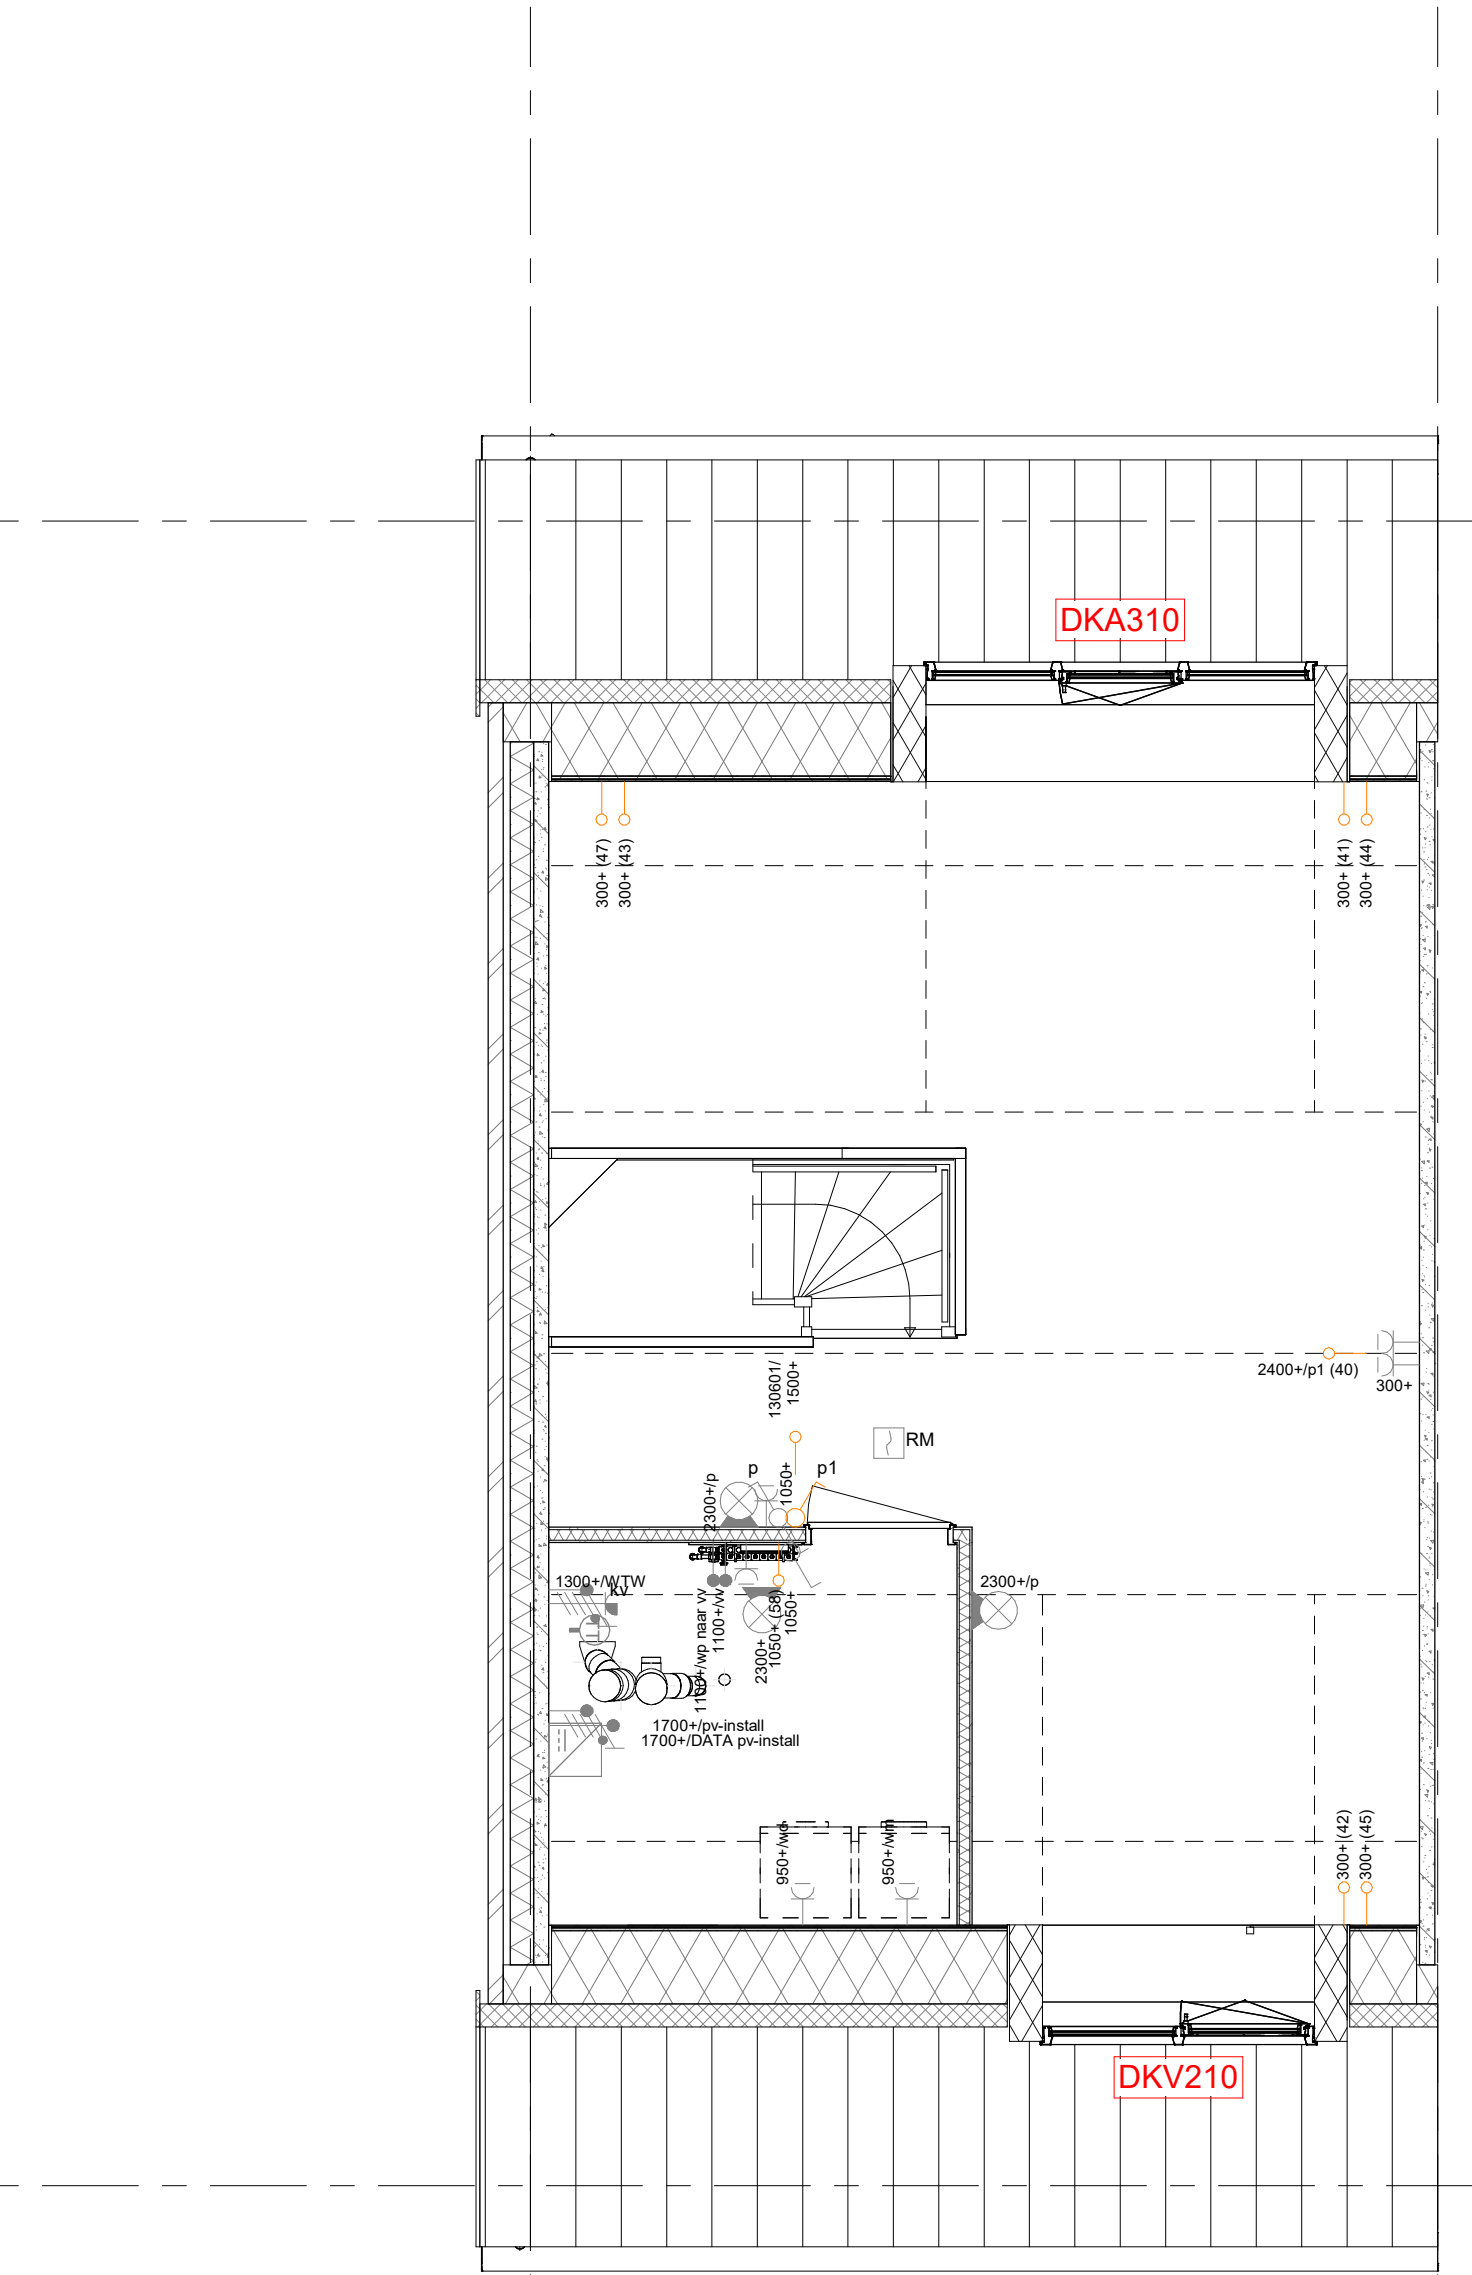

- PLS0000 - Plattegrond spiegelen over gehele woning
- DKV210 - Dakkapel voorgevel, zonder overstek
- DKA310 - Dakkapel achtergevel zonder overstek i.p.v. dakraam 940x1600 mm

RENVOOI

Symbolen alleen van toepassing indien in de woning aangegeven

ELEKTRISCHE INSTALLATIE

- Aansluitpunt 1 fase, nul en beschermingscontact, pv-install, niet afgemonteerd (loos in rk)
- Aansluitpunt voeding PV-installatie (indien PV-install aanwezig)
- Aansluitpunt niet bedraad
- Aansluitpunt DATA (UTP), bedraad niet afgemonteerd
- Aansluitpunt DATA (UTP), bedraad en afgemonteerd
- Drufel
- Centraal aardpunt
- Centraaldoos tbv verlichting
- Bedraderen
- Enkelpolige schakelaar met wandcontactdoos
- Aansluitpunt tbv armatuur op wand
- Rookmelder, optisch op lichtnet conform NEN 2555
- Schakelaar, enkelpolig
- Schakelaar, serie-
- Schakelaar, wissel-
- Schakelaar, wissel-, 2-voudige uitvoering
- Schakelaar, wissel-enkelpolig
- Schakelaar, 3-standen tbv bediening ventilatie
- Thermostaat/ruimteregelaar (th/r)
- Handbediening mechanische ventilatie (hb mv)
- Verdedicering
- Wandcontactdoos 1-voudig met beschermingscontact
- Wandcontactdoos 1-voudig met beschermingscontact, waterdicht
- Wandcontactdoos 2-voudig met beschermingscontact, verticaal
- Wandcontactdoos 2-voudig met beschermingscontact, horizontaal
- Wandcontactdoos met wisselschakelaar
- Wandcontactdoos, perilex, 2x230V tbv fornuis
- Wandcontactdoos, perilex, mv 230V, WP 400V
- Dakdoorvoer t.b.v. PV (plat dak)
- PV
- Ruimteoverspanning omvormer PV-installatie
- PV-paneel
- PV panelen ter indicatie, aantal en positie kan afwijken van tekening
- aantal PV panelen conform de specifieke bouwnummer BENO berekening

VERWARMING- EN WATERINSTALLATIE

- hemelwaterafvoer
- buitenkraan
- opstelplaats warmtepomp (WP) expansievat

RENVOOI BEGLAZING

- opstelplaats gebalanceerde ventilatie (WTV)
- afzuigpunt mechanische ventilatie plafond
- afzuigpunt mechanische ventilatie wand
- WTV dakdoorvoer
- ontluchting nolering
- inbraakwerendheidsklasse 2 volgens NEN 5096
- beglazing dubbel isolerend
- beglazing triple isolerend
- beglazing dubbel isolerend, letselvelig
- beglazing triple isolerend, letselvelig
- beglazing dubbel isolerend, doorvalvelig
- beglazing triple isolerend, doorvalvelig
- beglazing, matglas
- beglazing, 30 min. brandwerend
- beglazing, geluidswerend
- beglazing, zonerend

RENVOOI GEVEL

- suurooster
- ventilatorooster
- screen
- toevoerpunt mechanische ventilatie plafond
- toevoerpunt mechanische ventilatie wand

BOUWKUNDIG

- kruipruimte
- entree symbool
- betonwanden
- isolatie
- metsewerk
- gasbeton
- ongesloede lichte scheidingwand
- geïsoleerde lichte scheidingwand
- HSB-wand
- houten wand bergring / zij-aanbouw
- dakpakket
- ribbenvoer
- plaatvloer
- dekvloer
- OPSTELPLAATS
- wm = wasmachine
- wd = wasdroger

RENVOOI BEGLAZING

- inbraakwerendheidsklasse 2 volgens NEN 5096
- beglazing dubbel isolerend
- beglazing triple isolerend
- beglazing dubbel isolerend, letselvelig
- beglazing triple isolerend, letselvelig
- beglazing dubbel isolerend, doorvalvelig
- beglazing triple isolerend, doorvalvelig
- beglazing, matglas
- beglazing, 30 min. brandwerend
- beglazing, geluidswerend
- beglazing, zonerend
- draaibehring
- Wijkingsmethode
- gedeelte onbenoemd

Deze generieke kopersoptietekening is uitsluitend bedoeld ter illustratie van de mogelijke kopersopties. De weergegeven architectuur, bouwvorm, beukmaat, maatvoering en overige bouwkundige uitwerkingen zijn indicatief en kunnen afwijken van de daadwerkelijke situatie. Voor de exacte mogelijkheden van het betreffende bouwnummer is uitsluitend de kopersoptietijl van dat bouwnummer bepalend.

Wijziging nr.		Wijziging datum	Wijziging omschrijving
Projectnaam: Parkoever Projectlocatie: Nijmegen Projectnr.: G19487 / VB24-0750-48 Opdrachtgever: Heijmans Woningbouw BV Architect: Bouwman Swinkels Architecten Projectfase: Verkooptekering Onderwerp: Opties gevels plattegrond gespiegeld Overzichtsplattegrond gevelopties			
heijmans Woningbouw		VK-1.930	