



bouwnr. 39

voorgevel  
1 : 50




bouwnr. 39

achtergevel  
1 : 50




bouwnr. 39

linkerzijgevel  
1 : 50

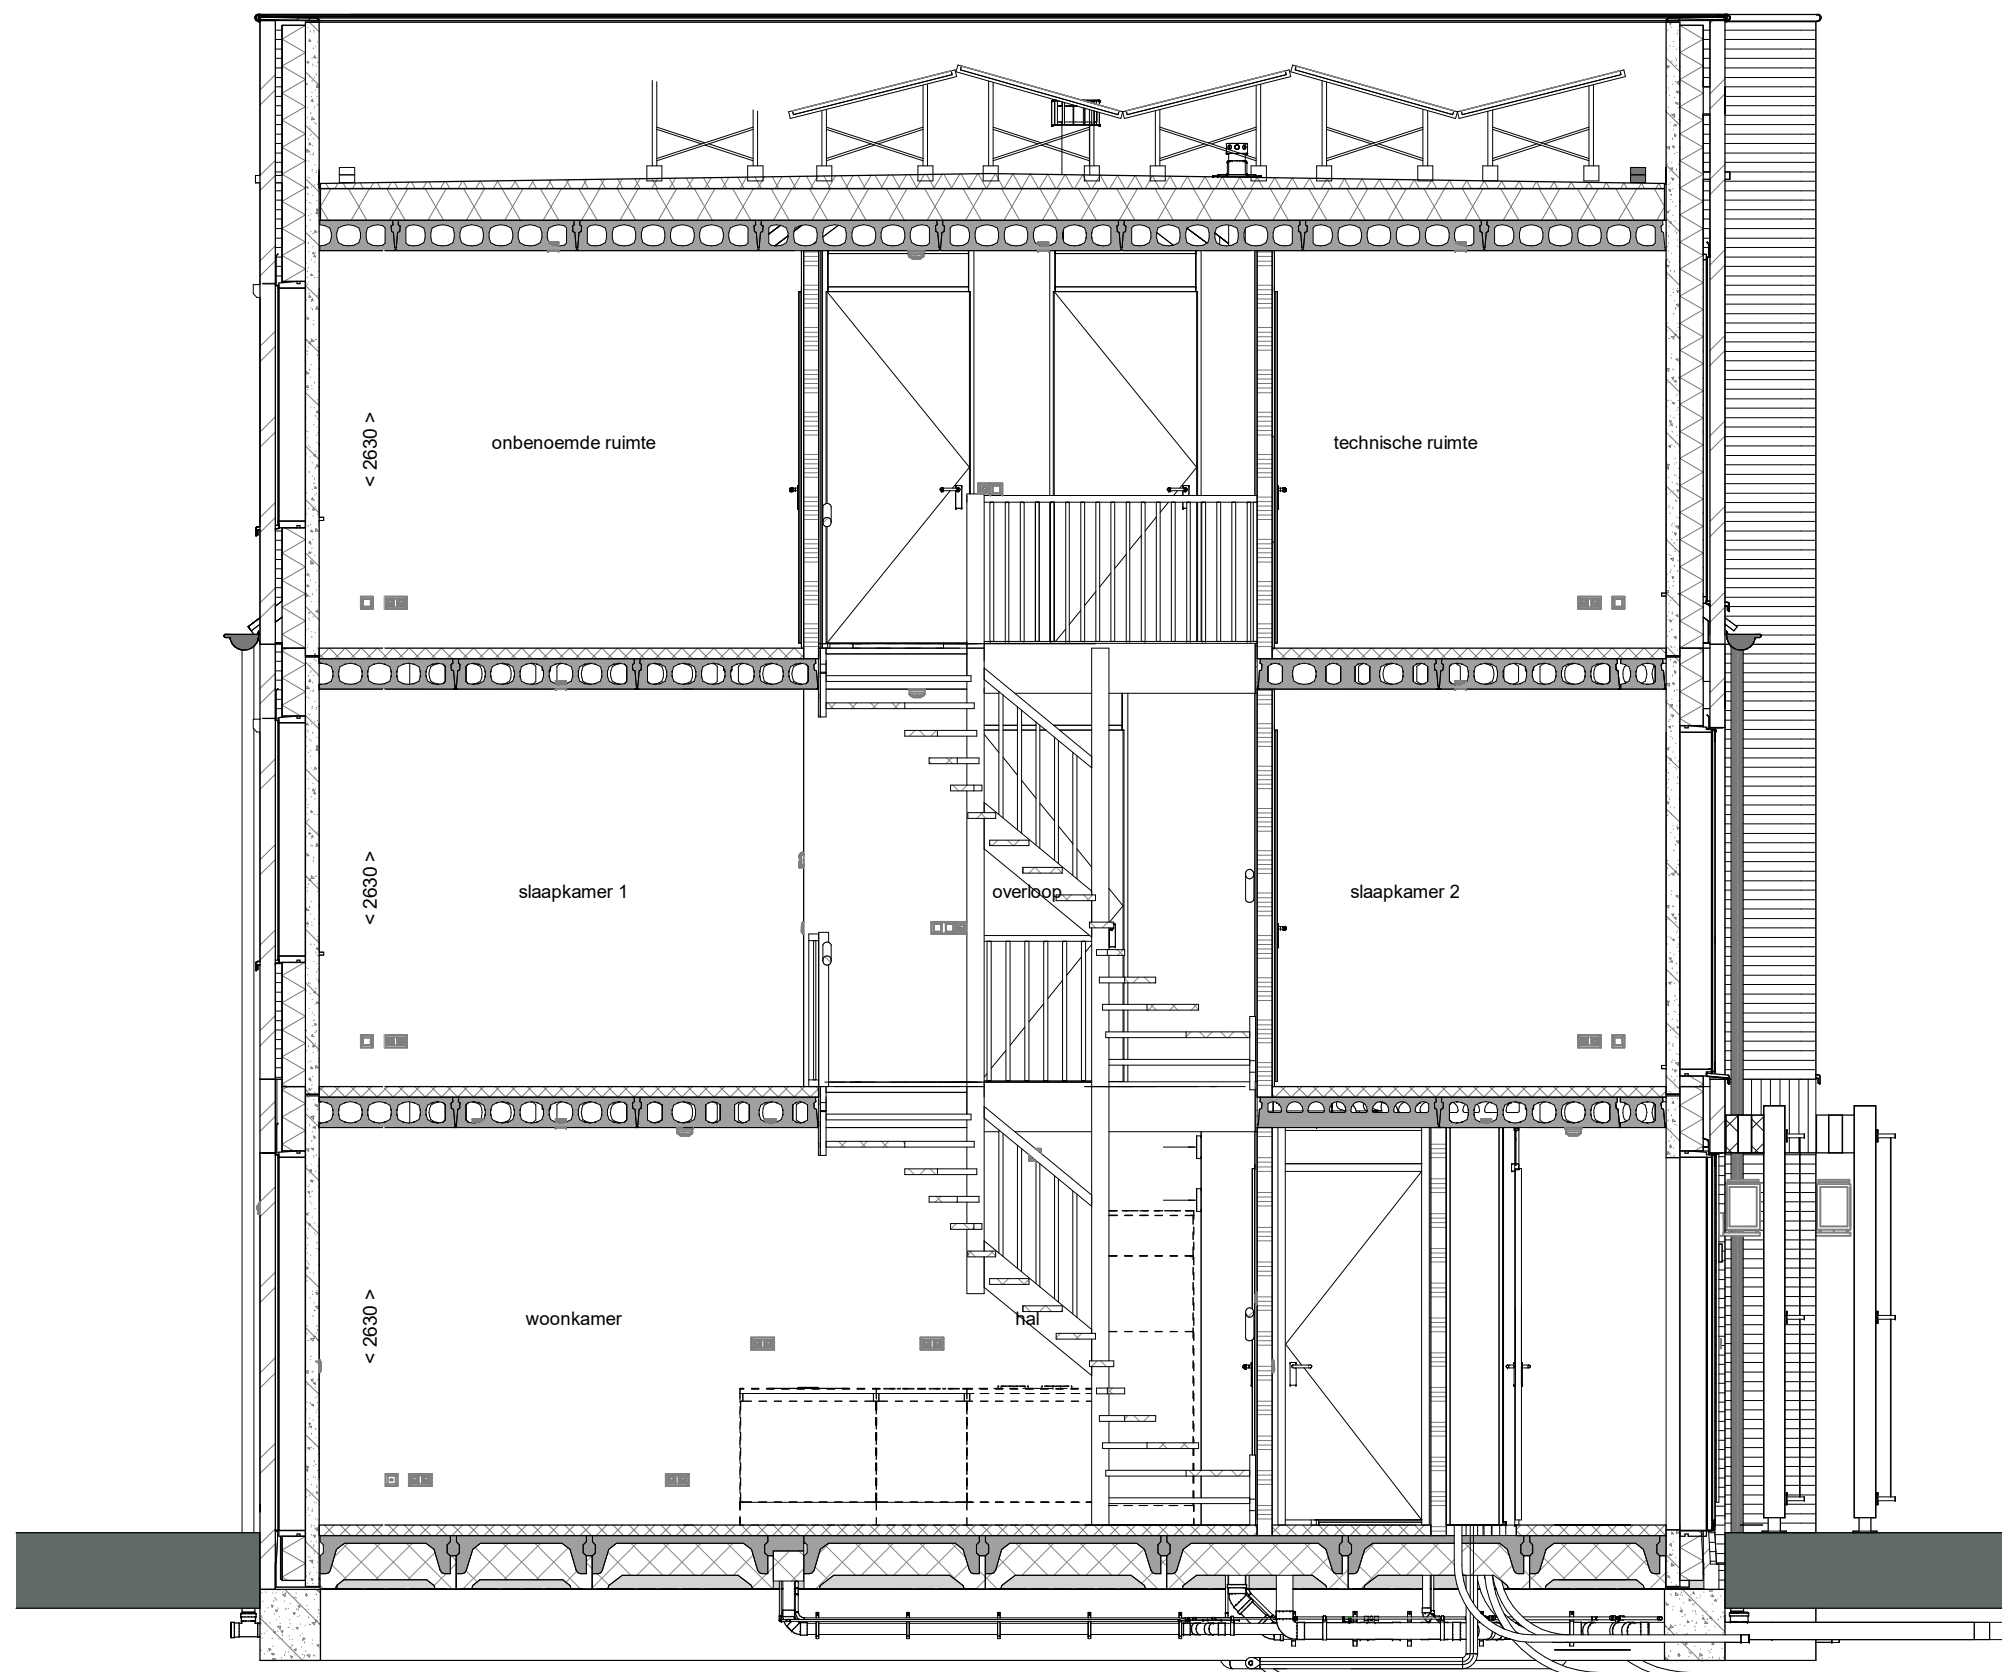


doorsnede A-A  
1 : 50

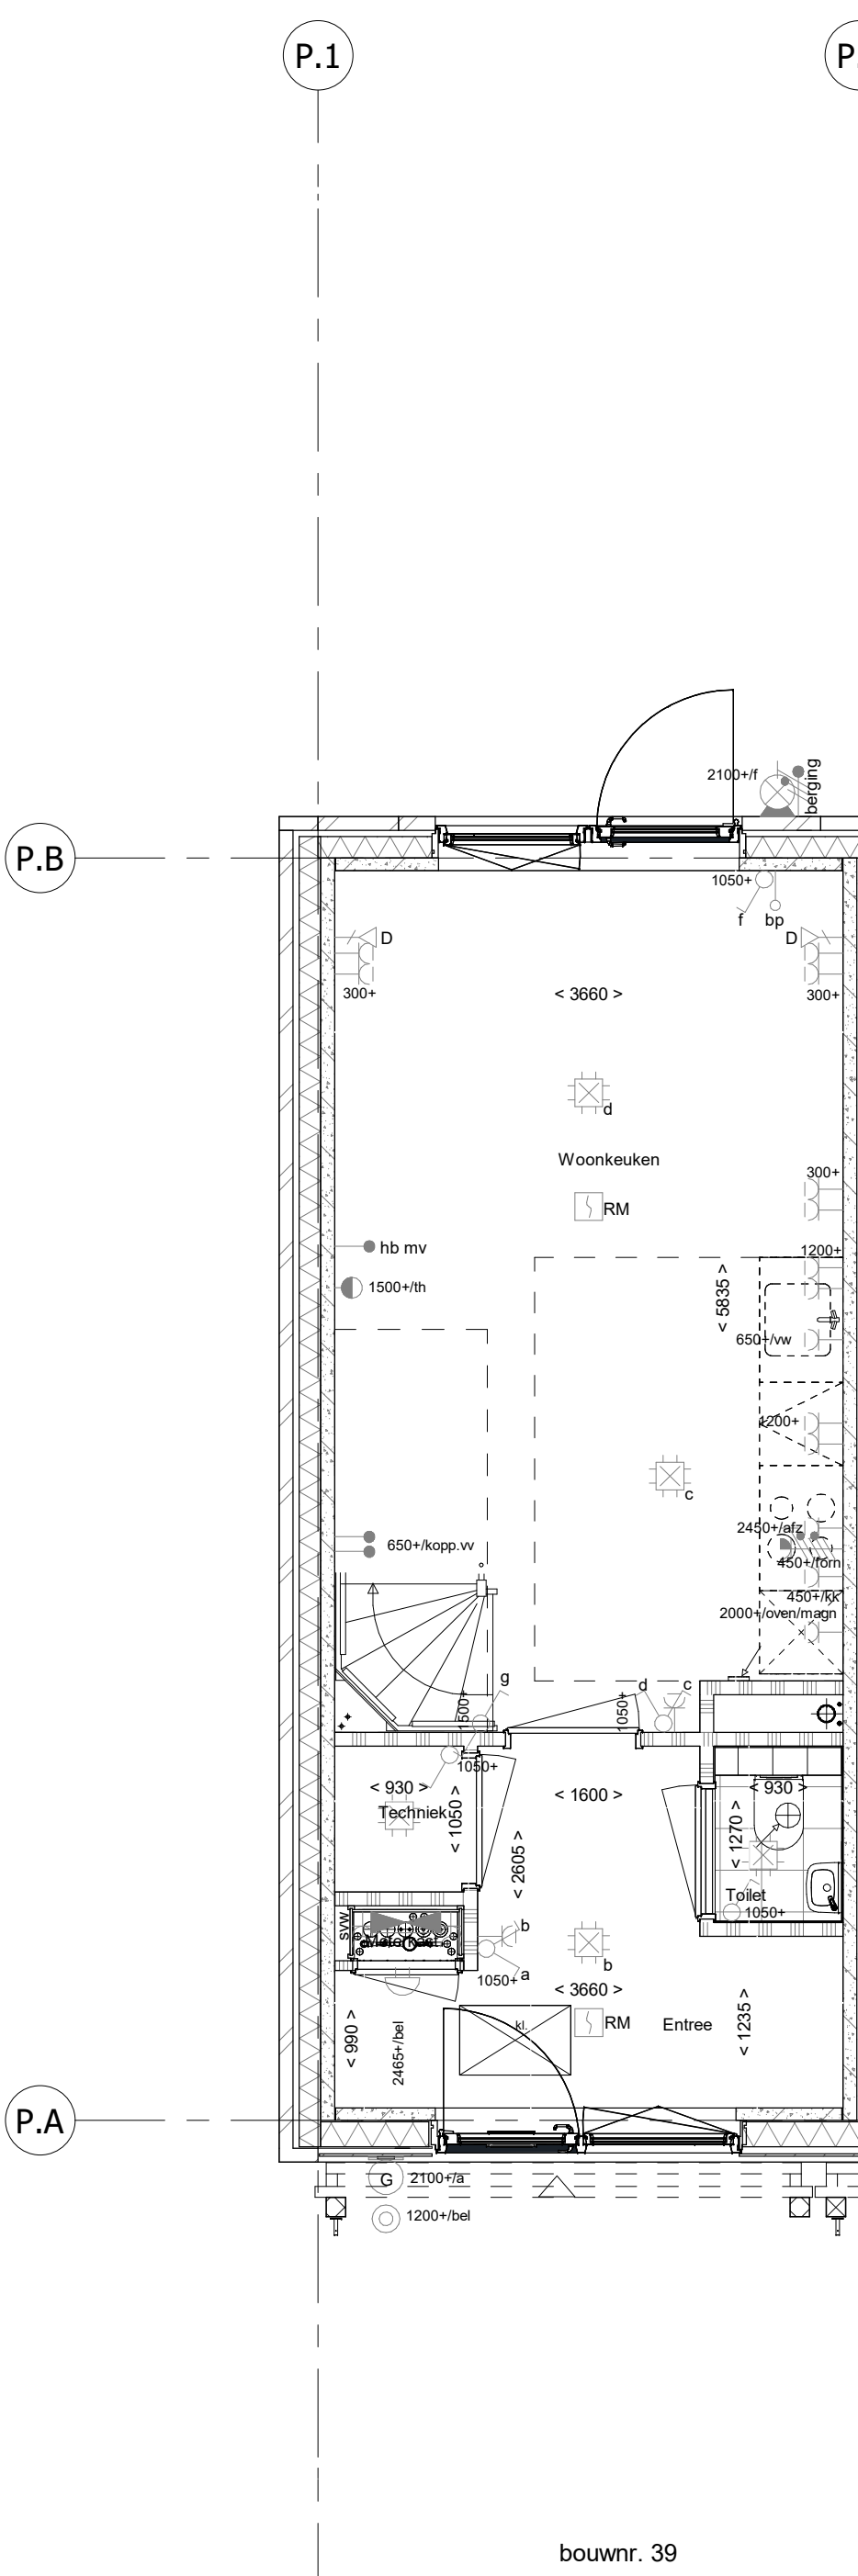


bouwnr. 39

Begane grond  
1 : 50

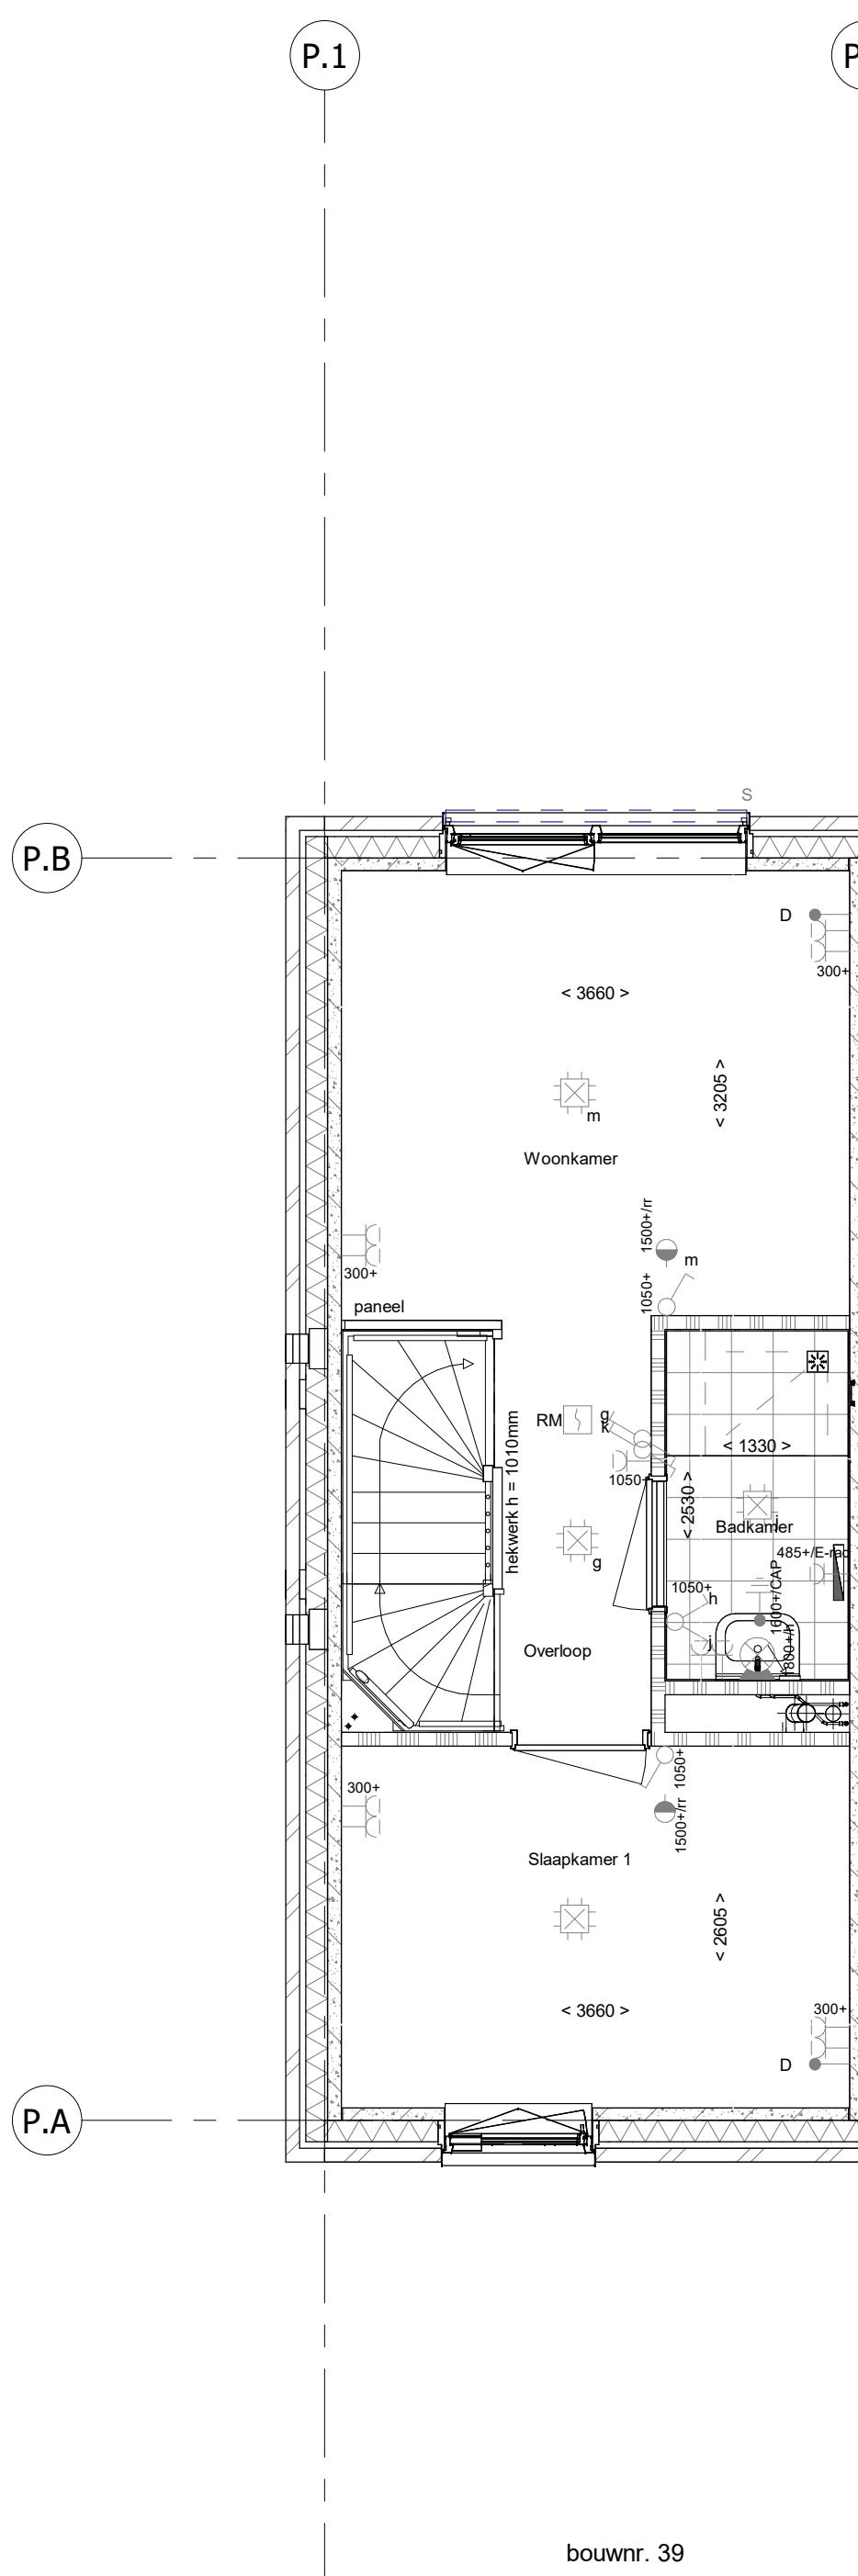


bouwnr. 39

1e verdieping  
1 : 50

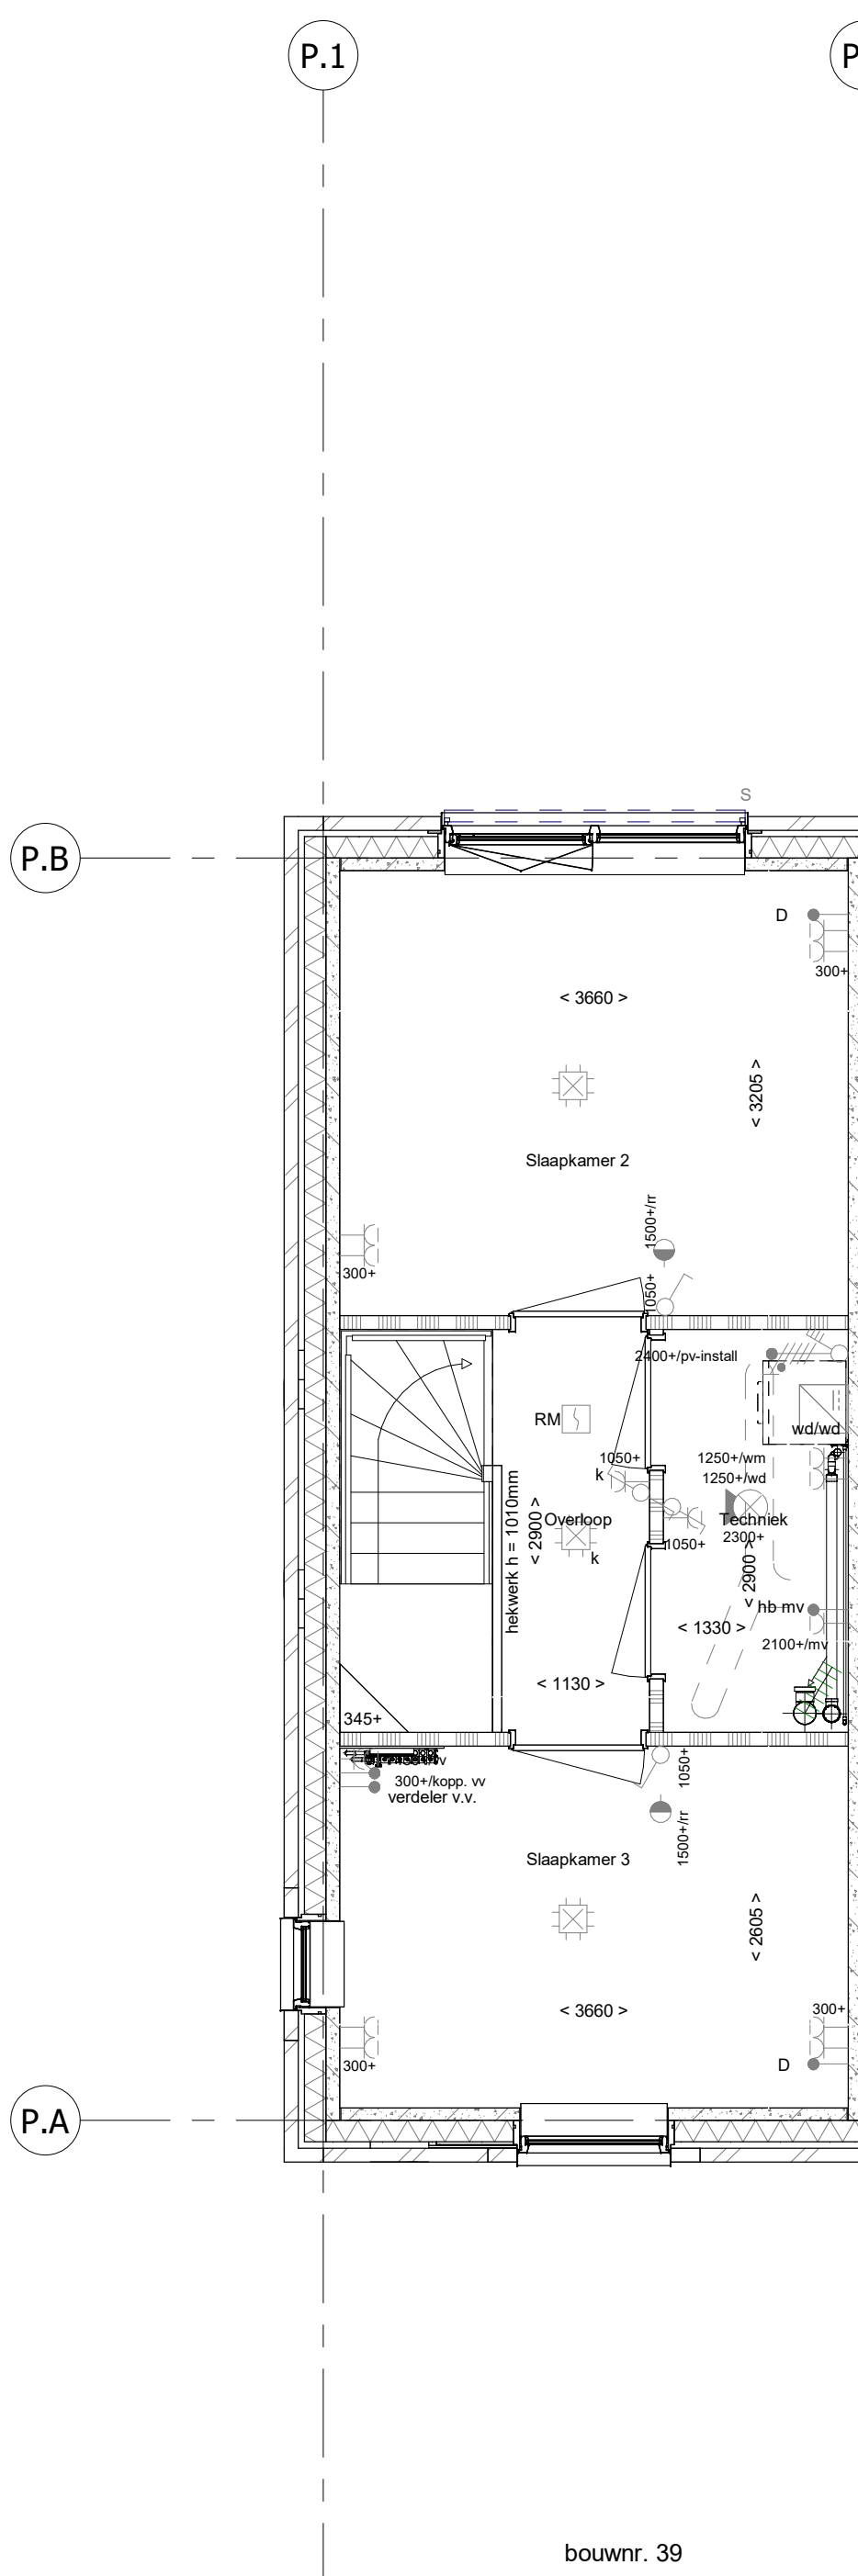

bouwnr. 39

2e verdieping  
1 : 50

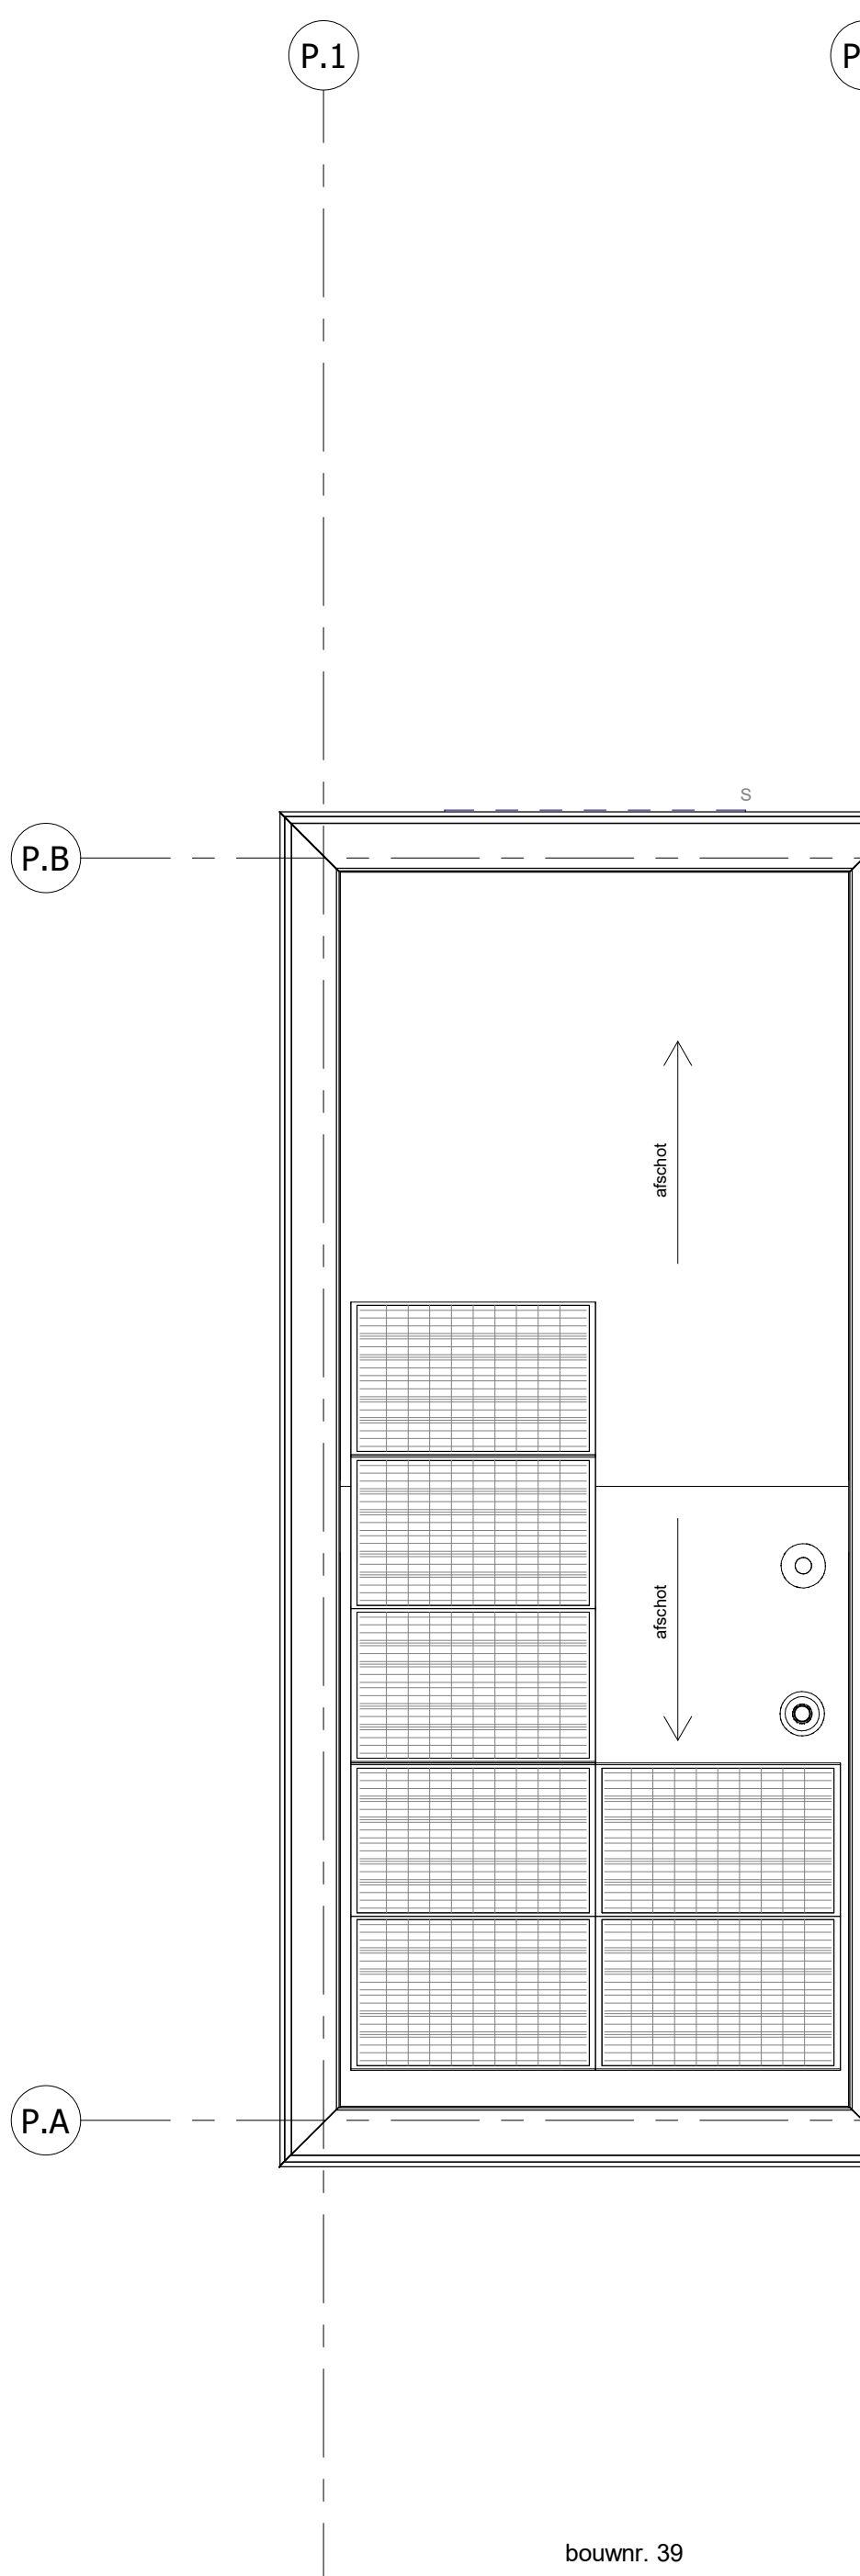

bouwnr. 39

Dakaanzicht  
1 : 50

- ELEKTRISCHE INSTALLATIE**
- Aansluitpunt 1 fase, nul en beschermingscontact, pv-install bedraad, niet afgemonteerd (loos in mk)
  - Aansluitpunt voeding PV-installatie (nuden PV-install aanwezig)
  - Aansluitpunt niet bedraad
  - Aansluitpunt DATA (UTP), bedraad niet afgemonteerd
  - Aansluitpunt DATA (UTP), bedraad en afgemonteerd
  - Doubel
  - Centraal aardpunt
  - Centraaldoos tbv verlichting
  - Beldrukker
  - Enkelpolige schakelaar met wandcontactdoos
  - Aansluitpunt tbv armatuur op wand
  - Rookmelder, optisch op lichtnet conform NEN 2555
  - Schakelaar, enkelpolig
  - Schakelaar, serie-
  - Schakelaar, wissel-
  - Schakelaar, wissel-, 2-voudige uitvoering
  - Schakelaar, wissel-enkelpolig
  - Schakelaar, 3-standen tbv bediening ventilatie
  - Thermostaat/ruimteregelaar (th / r)
  - Handbediening mechanische ventilatie (hb mv)
  - Verdedicrlichting
  - Wandcontactdoos 1-voudig met beschermingscontact
  - Wandcontactdoos 1-voudig met beschermingscontact, waterdicht
  - Wandcontactdoos 2-voudig met beschermingscontact, verticaal
  - Wandcontactdoos 2-voudig met beschermingscontact, horizontaal
  - Wandcontactdoos met wisselschakelaar
  - Wandcontactdoos, perlex, 2x230V tbv formis
  - Wandcontactdoos, perlex, mv 230V, WP 400V
  - PV
  - Dakdoorvoer t.b.v. PV (plat dak)
  - Ruimteoverspanning omvormer PV-installatie
  - PV-paneel
  - PV panelen ter indicatie, aantal en positie kan afwijken van tekening
  - aantal PV panelen conform de specifieke bouwnummer BENG berekening

**CENTRALE VERWARMING EN WATERINSTALLATIE**

- hwa** ♦ hemelwaterafvoer - voor posities zie blokeverzicht
- opstelplaats verdeler-**  
vloerverwarming  
verwarmingselement in badkamer  
electrisch

**MECHANISCHE INSTALLATIE**

- mv** ♦ opstelplaats mechanische ventilatie
- afzuigpunt mechanische ventilatie plafond
- afzuigpunt mechanische ventilatie wand

**RENVOOI GEVEL**

- A** susrooster
- V** ventilatierooster
- \*** doorvalveilig glas

**BOUWKUNDIG**

- kruipplak
- entree symbol
- betonwanden
- isolatie
- metsewerk
- gasbeton
- ongesoleerde lichte scheidingwand
- gesoleerde lichte scheidingwand
- HSB-wand
- houten wand beriging / zij-aanbouw
- dakpakket
- ribbenvloer
- plaatvloer
- dekvloer
- OPSTELPLAATS**
- wm = wasmachine
- wd = wasdroger

**RENVOOI BEGLAZING**

- Inbraakwerendheidsklasse 2 volgens NEN 5096
- beglazing dubbel isolerend
- beglazing triple isolerend
- beglazing dubbel isolerend, ketselfeilig
- beglazing triple isolerend, ketselfeilig
- beglazing dubbel isolerend, doorvalveilig
- beglazing triple isolerend, doorvalveilig
- beglazing, matglas
- beglazing, 30 min. brandwerend
- beglazing, geluiddwerend
- beglazing, zonnwerend

- R** Drainage
- L** Ventilatie
- krijtstreepmethode
- gedeelte onbemonderd

| Wijziging nr.   | Wijziging datum               | Wijziging omschrijving |
|-----------------|-------------------------------|------------------------|
| Projectnaam:    | Parkoever                     |                        |
| Projectlocatie: | Nijmegen                      |                        |
| Projectnr.:     | G108487 / VS24-07500-48       |                        |
| Opdrachtgever:  | Heijmans Woningbouw BV        |                        |
| Architect:      | Bouwmans Swinkels architecten |                        |
| Projectfase:    | Verkooptekening               |                        |
| Onderwerp:      | OVZT Bouwnummer 39            |                        |
|                 | Plattegr, gevel, doorsnede    |                        |
