



bouwtr. 42

voorgevel


1 : 50



bouwtr. 42


achtergevel

1 : 50

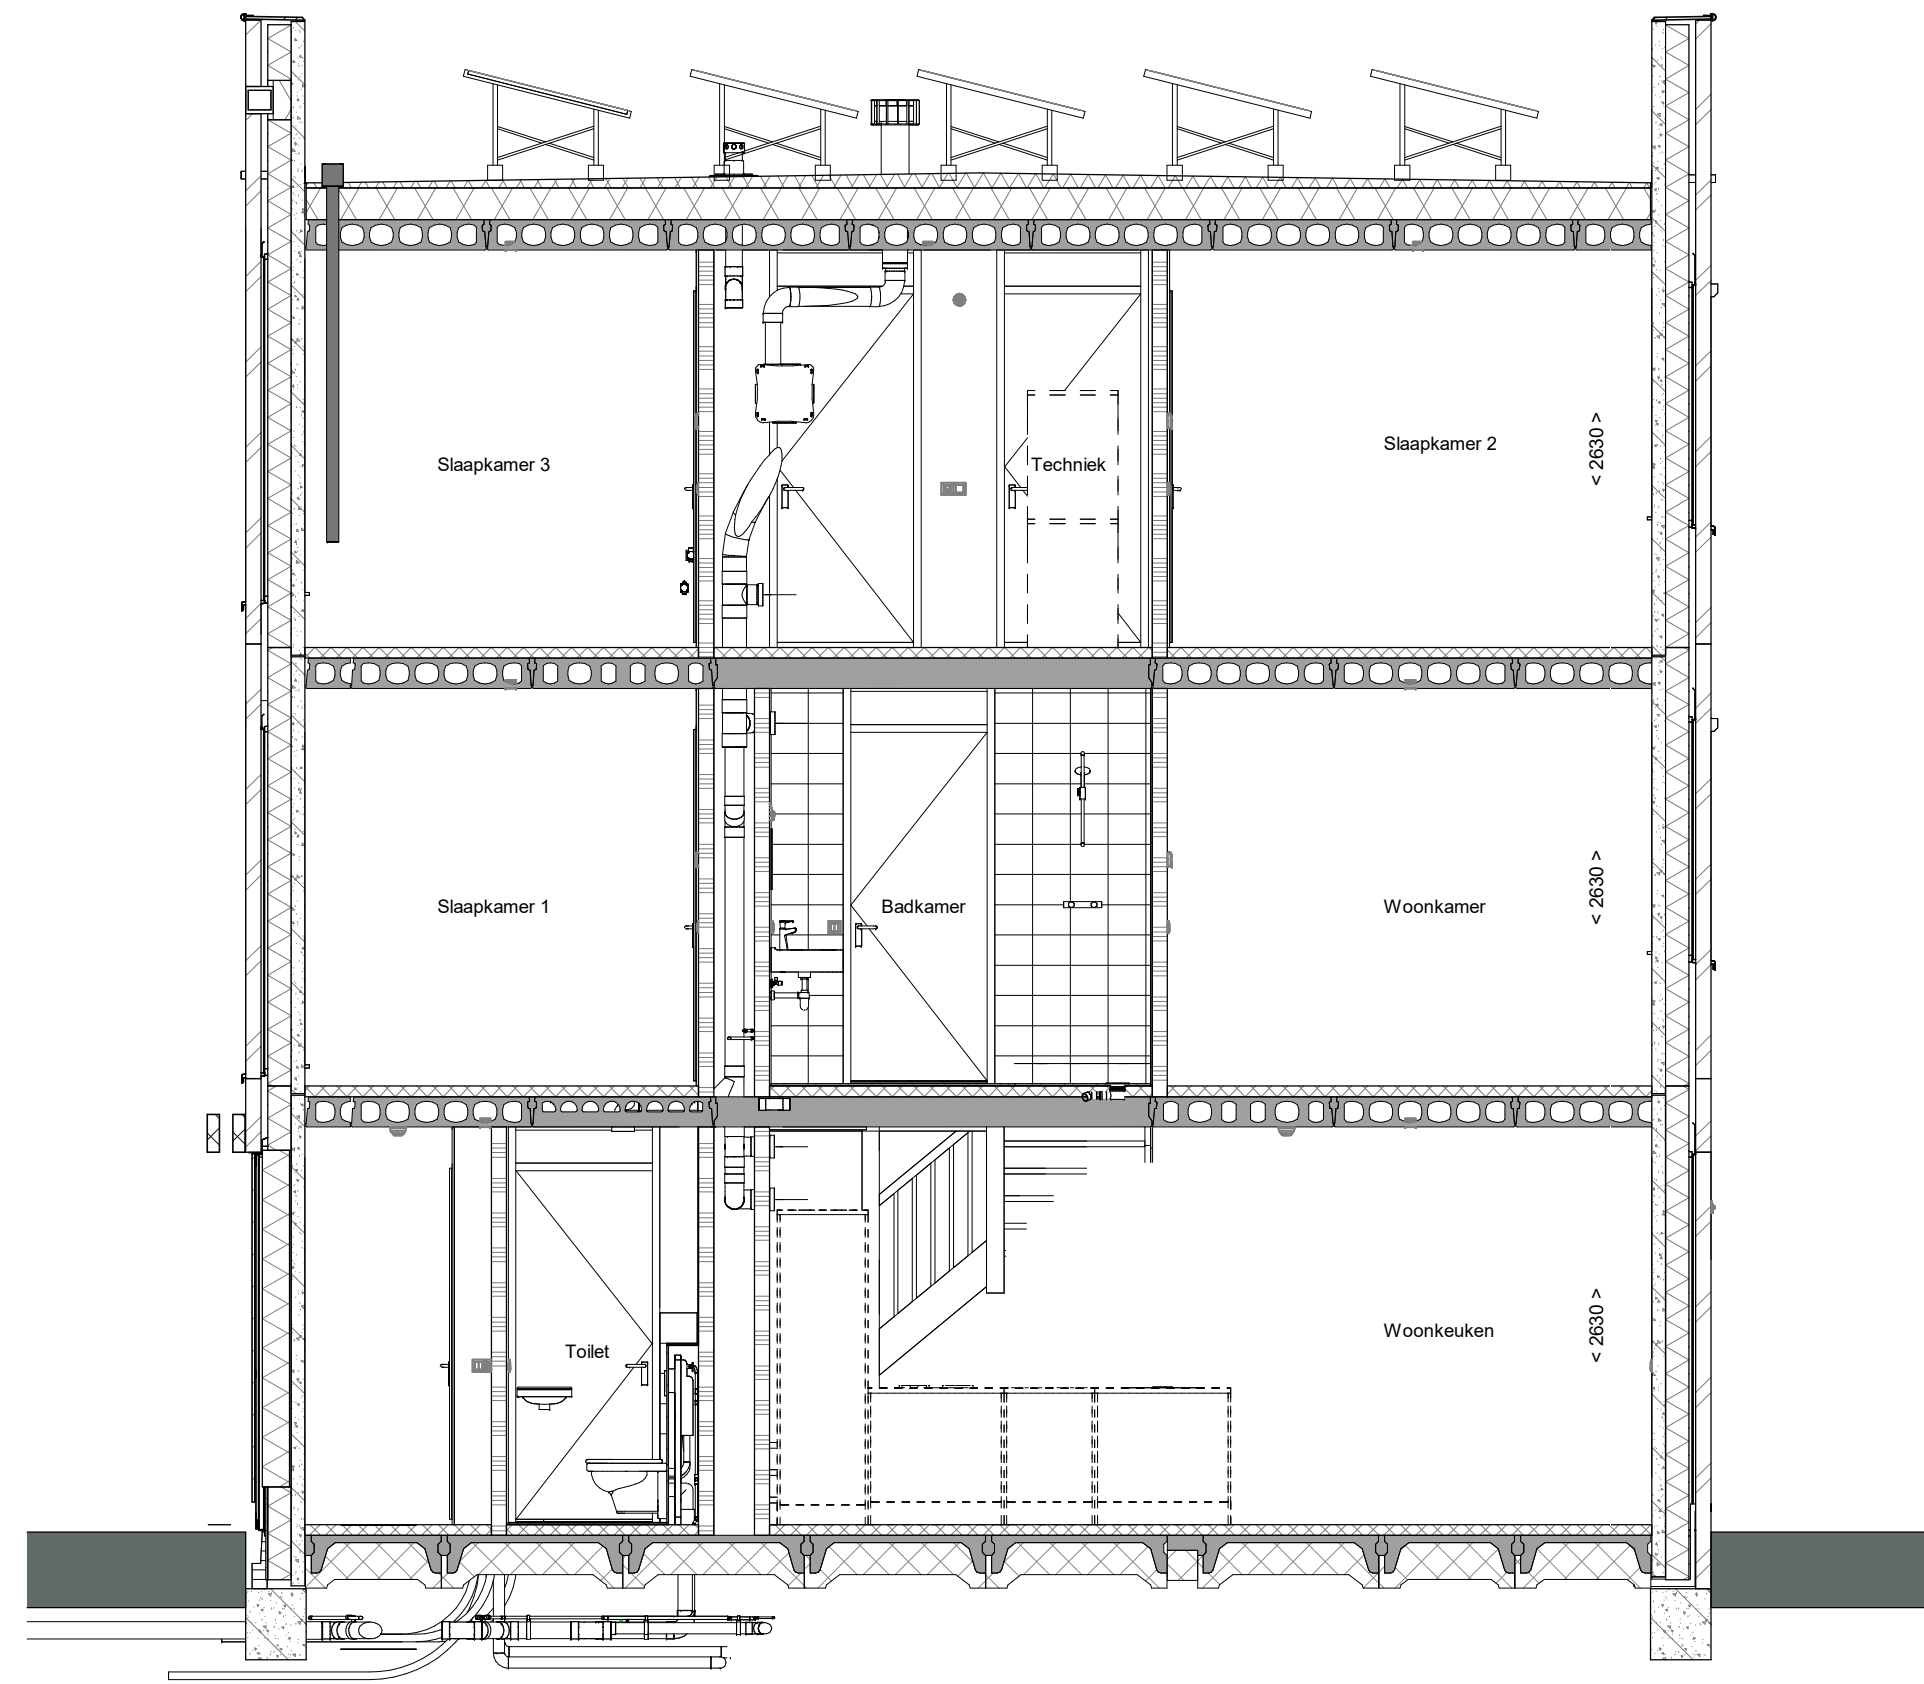

doorsnede A-A


1 : 50

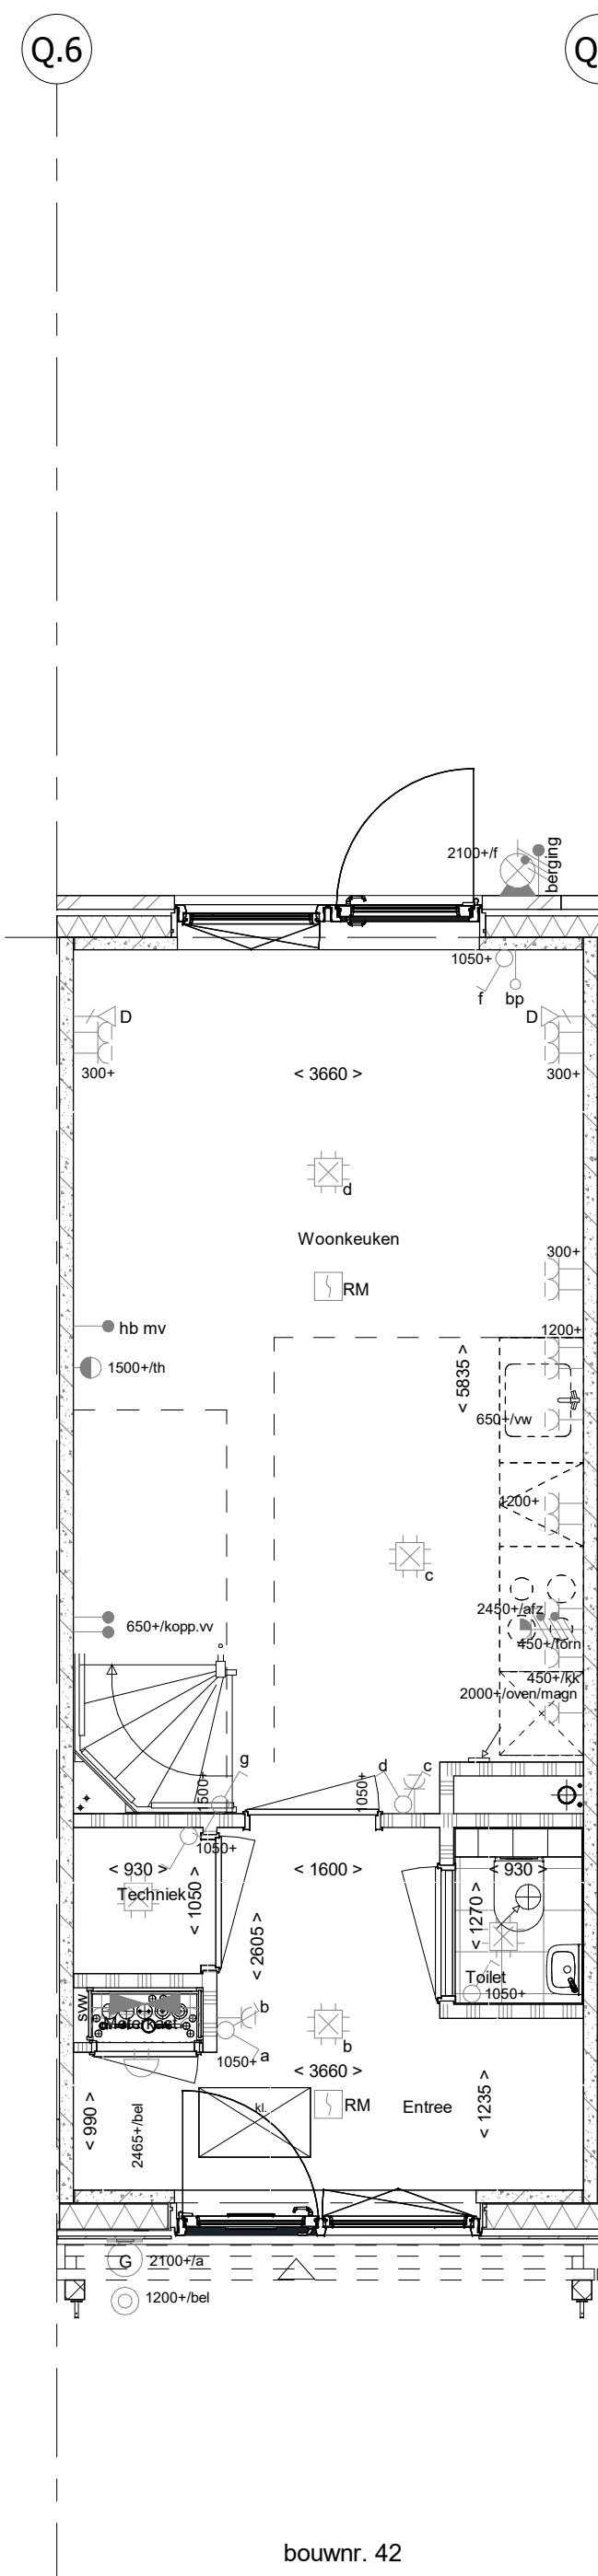

bouwtr. 42

Begane grond


1 : 50

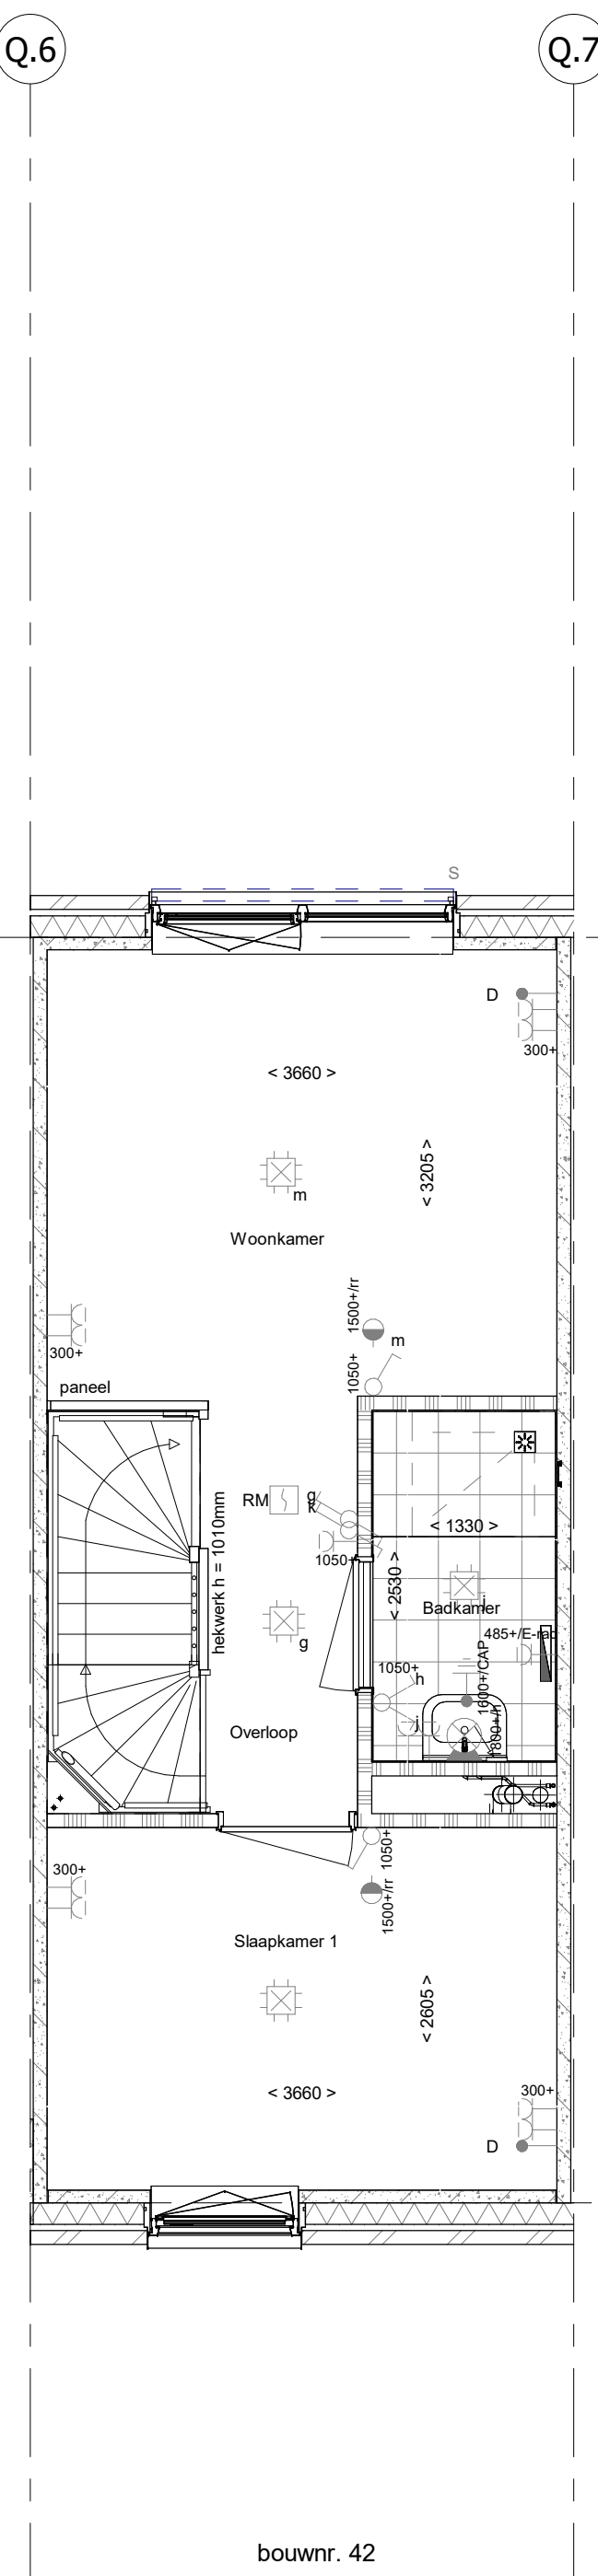

bouwtr. 42

1e verdieping


1 : 50

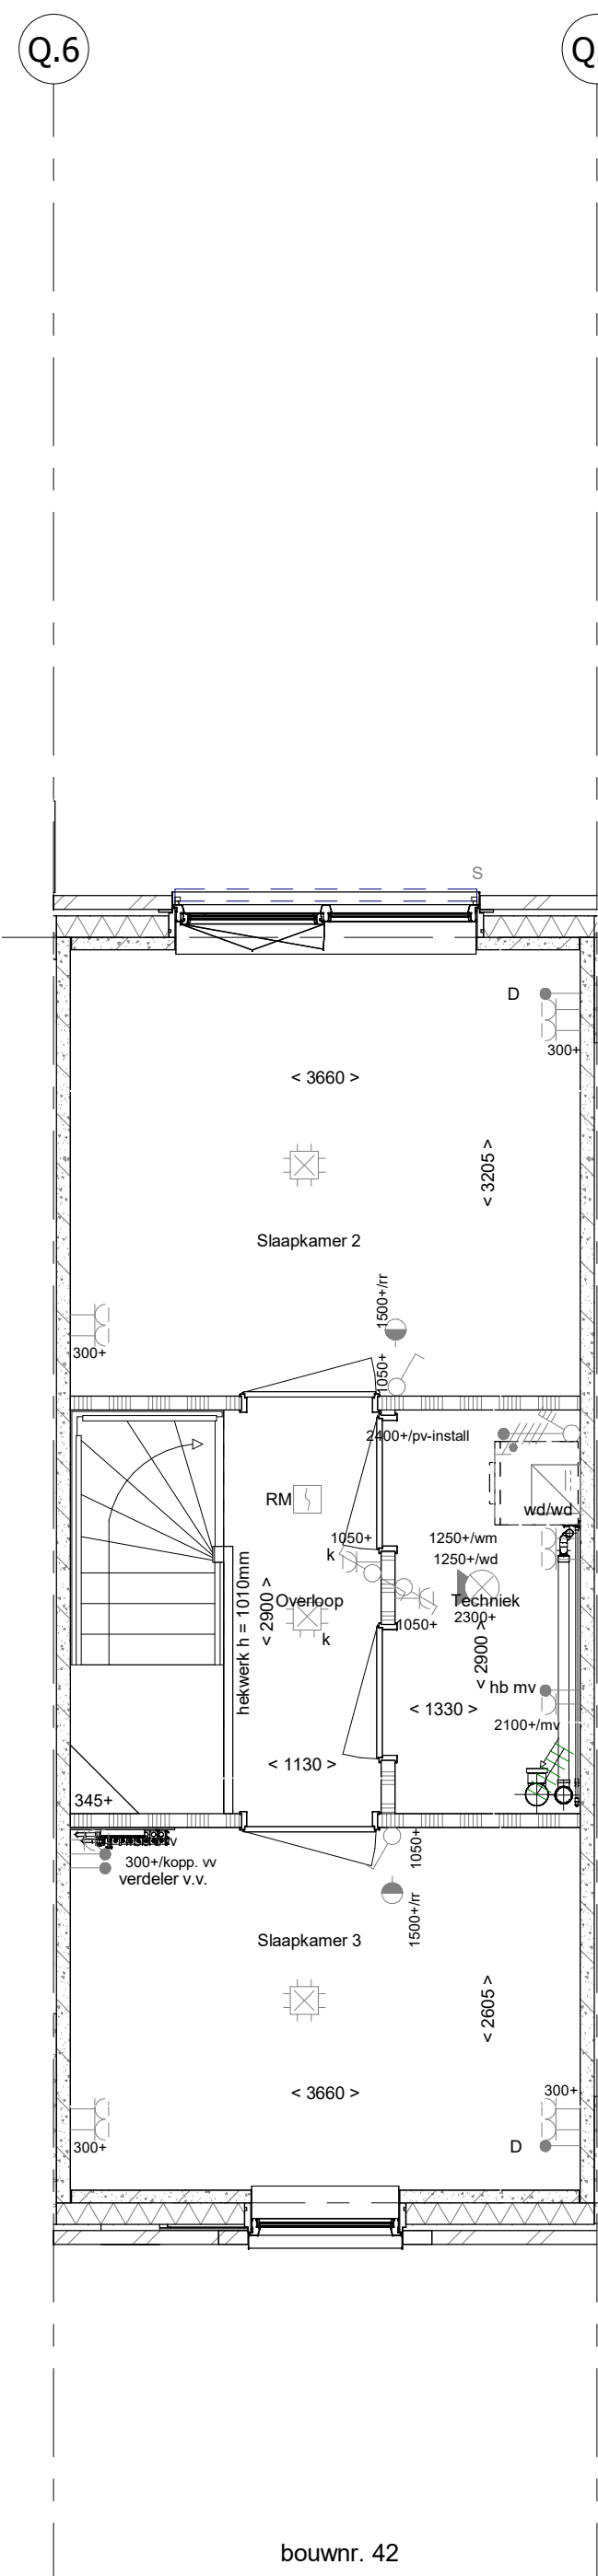

bouwtr. 42

2e verdieping

1 : 50

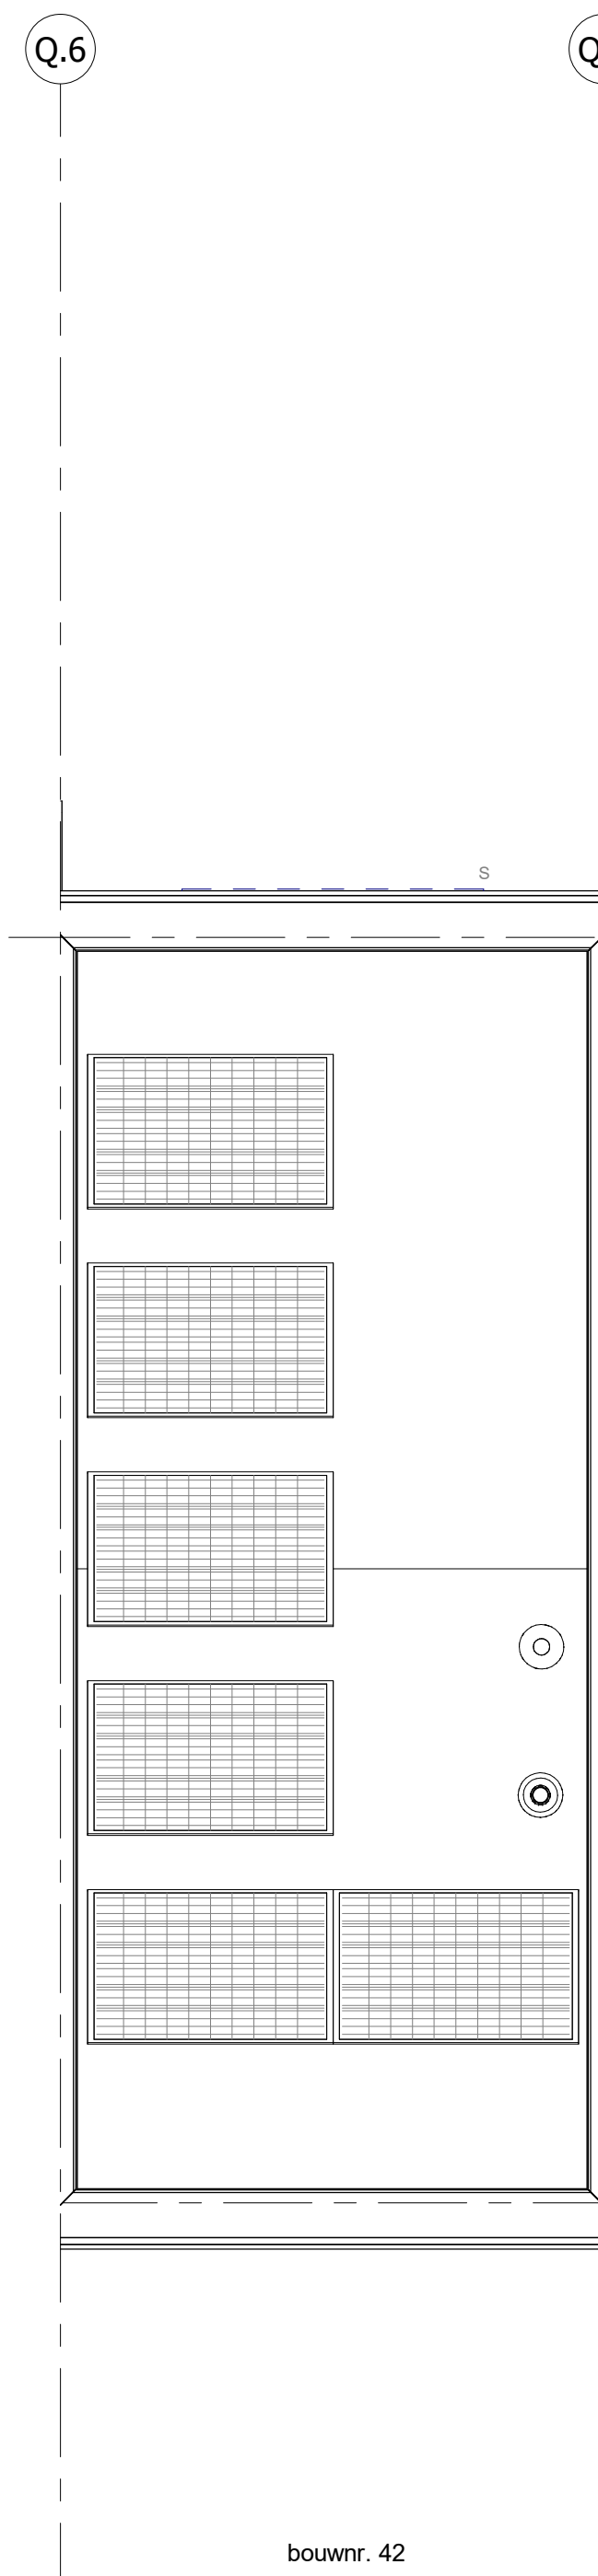

bouwtr. 42

Dakaanzicht

1 : 50

- ELEKTRISCHE INSTALLATIE**
- Aansluitpunt 1 fase, nul en beschermingscontact, pv-install bedraad, niet afgemonteerd (loos in mk)
 - Aansluitpunt voeding PV-installatie (nuden PV-install aanwezig)
 - Aansluitpunt niet bedraad
 - Aansluitpunt DATA (UTP), bedraad niet afgemonteerd
 - Aansluitpunt DATA (UTP), bedraad en afgemonteerd
 - Doubel
 - Centraal aardpunt
 - Centraalkaas tbv verlichting
 - Beldrukker
 - Enkelpolige schakelaar met wandcontactdoos
 - Aansluitpunt tbv armatuur op wand
 - Rookmelder, optisch op lichtnet conform NEN 2555
 - Schakelaar, enkelpolig
 - Schakelaar, serie-
 - Schakelaar, wissel-
 - Schakelaar, wissel-, 2-voudige uitvoering
 - Schakelaar, wissel-enkelpolig
 - Schakelaar, 3-standen tbv bediening ventilatie
 - Thermostaat/ruimte-regelaar (th / r)
 - Handbediening mechanische ventilatie (tb mv)
 - Verdedicring
 - Wandcontactdoos 1-voudig met beschermingscontact
 - Wandcontactdoos 2-voudig met beschermingscontact, waterdicht
 - Wandcontactdoos 2-voudig met beschermingscontact, verticaal
 - Wandcontactdoos 2-voudig met beschermingscontact, horizontaal
 - Wandcontactdoos met wisselschakelaar
 - Wandcontactdoos, perlex, 2x230V tbv formis
 - Wandcontactdoos, perlex, mv 230V, WP 400V
 - PV
 - Dakdoorvoer t.b.v. PV (plat dak)
 - Ruimteovererving omvormer PV-installatie
 - PV-paneel
 - PV panelen ter indicatie, aantal en positie kan afwijken van tekening
 - aantal PV panelen conform de specifieke bouwnummer BENG berekening

CENTRALE VERWARMING EN WATERINSTALLATIE

- hwa $\diamond$ hemelwaterafvoer - voor posties zie blokoverzicht
- opstelplaats verdeler-voerverwarming verwarmingselement in badkamer electrisch

MECHANISCHE INSTALLATIE

- mv $\square$ opstelplaats mechanische ventilatie
- afzuigpunt mechanische ventilatie plafond
- afzuigpunt mechanische ventilatie wand

RENVOOI GEVEL

- A susrooster
- V ventilatierooster
- * doorvalveilig glas

BOUWKUNDIG

- kruipplak
- entree symbol
- betonwanden
- isolatie
- metsewerk
- gasbeton
- ongesoleerde lichte scheidingwand
- gesoleerde lichte scheidingwand
- HSB-wand
- houten wand beriging / zij-aanbouw
- dakpakket
- ribbenvloer
- plaatvloer
- dekvlber
- OPSTELPLAATS
- wm = wasmachine
- wd = wasdroger

RENVOOI BEGLAZING

- inbraakwerendheidsklasse 2 volgens NEN 5096
- beglazing dubbel isolerend
- beglazing triple isolerend
- beglazing dubbel isolerend, letselveilig
- beglazing triple isolerend, letselveilig
- beglazing dubbel isolerend, doorvalveilig
- beglazing triple isolerend, doorvalveilig
- beglazing, matglas
- beglazing, 30 min. brandwerend
- beglazing, geluidswerend
- beglazing, zonwerend

Draainchng

Vorm 128-100

R $\square$

L $\square$

krijtstreepmethode gedeelte onbenoemd

Wijziging nr.	Wijziging datum	Wijziging omschrijving
Projectnaam:	Parkoever	
Projectlocatie:	Nijmegen	
Projectnr.:	G108487 / VS24-07500-48	
Opdrachtgever:	Heijmans Woningbouw BV	
Architect:	Bouwmans Swinkels architecten	
Projectfase:	Verkooptekening	
Onderwerp:	OVZT Bouwnummer 42	
	Plattegr, gevel, doorsnede	
heijmans
Woningbouw

Projectnaam: Parkoever
Projectlocatie: Nijmegen
Projectnr.: G108487 / VS24-07500-48

Opdrachtgever: Heijmans Woningbouw BV
Architect: Bouwmans Swinkels architecten
Projectfase: Verkooptekening
Onderwerp: OVZT Bouwnummer 42

Format: A0
Schaal: 1:50
Datum: 05-06-2020
Getek.: VDB

VK-9.042