






voorgevel
1 : 50

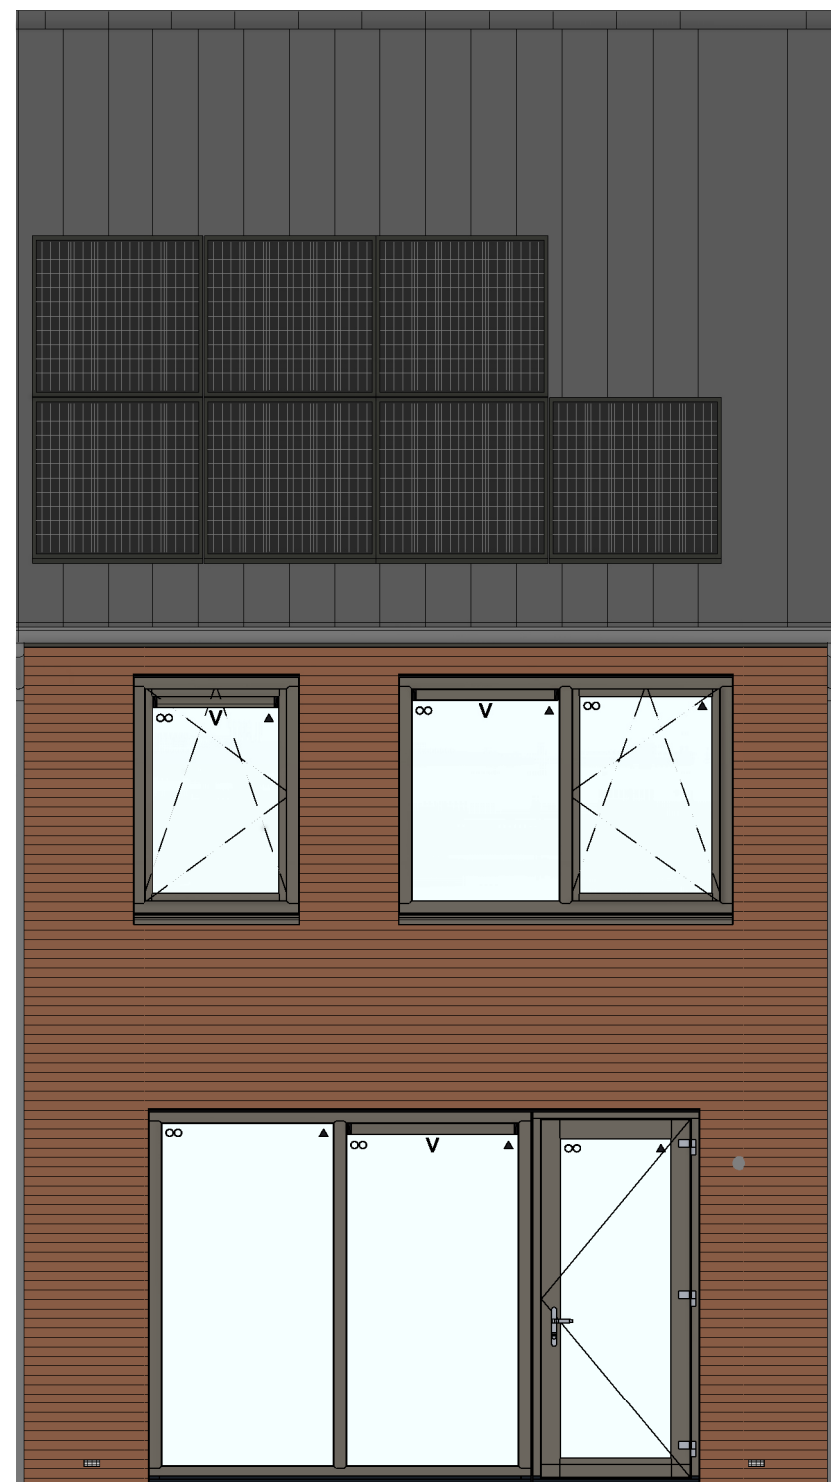


achtergevel
1 : 50

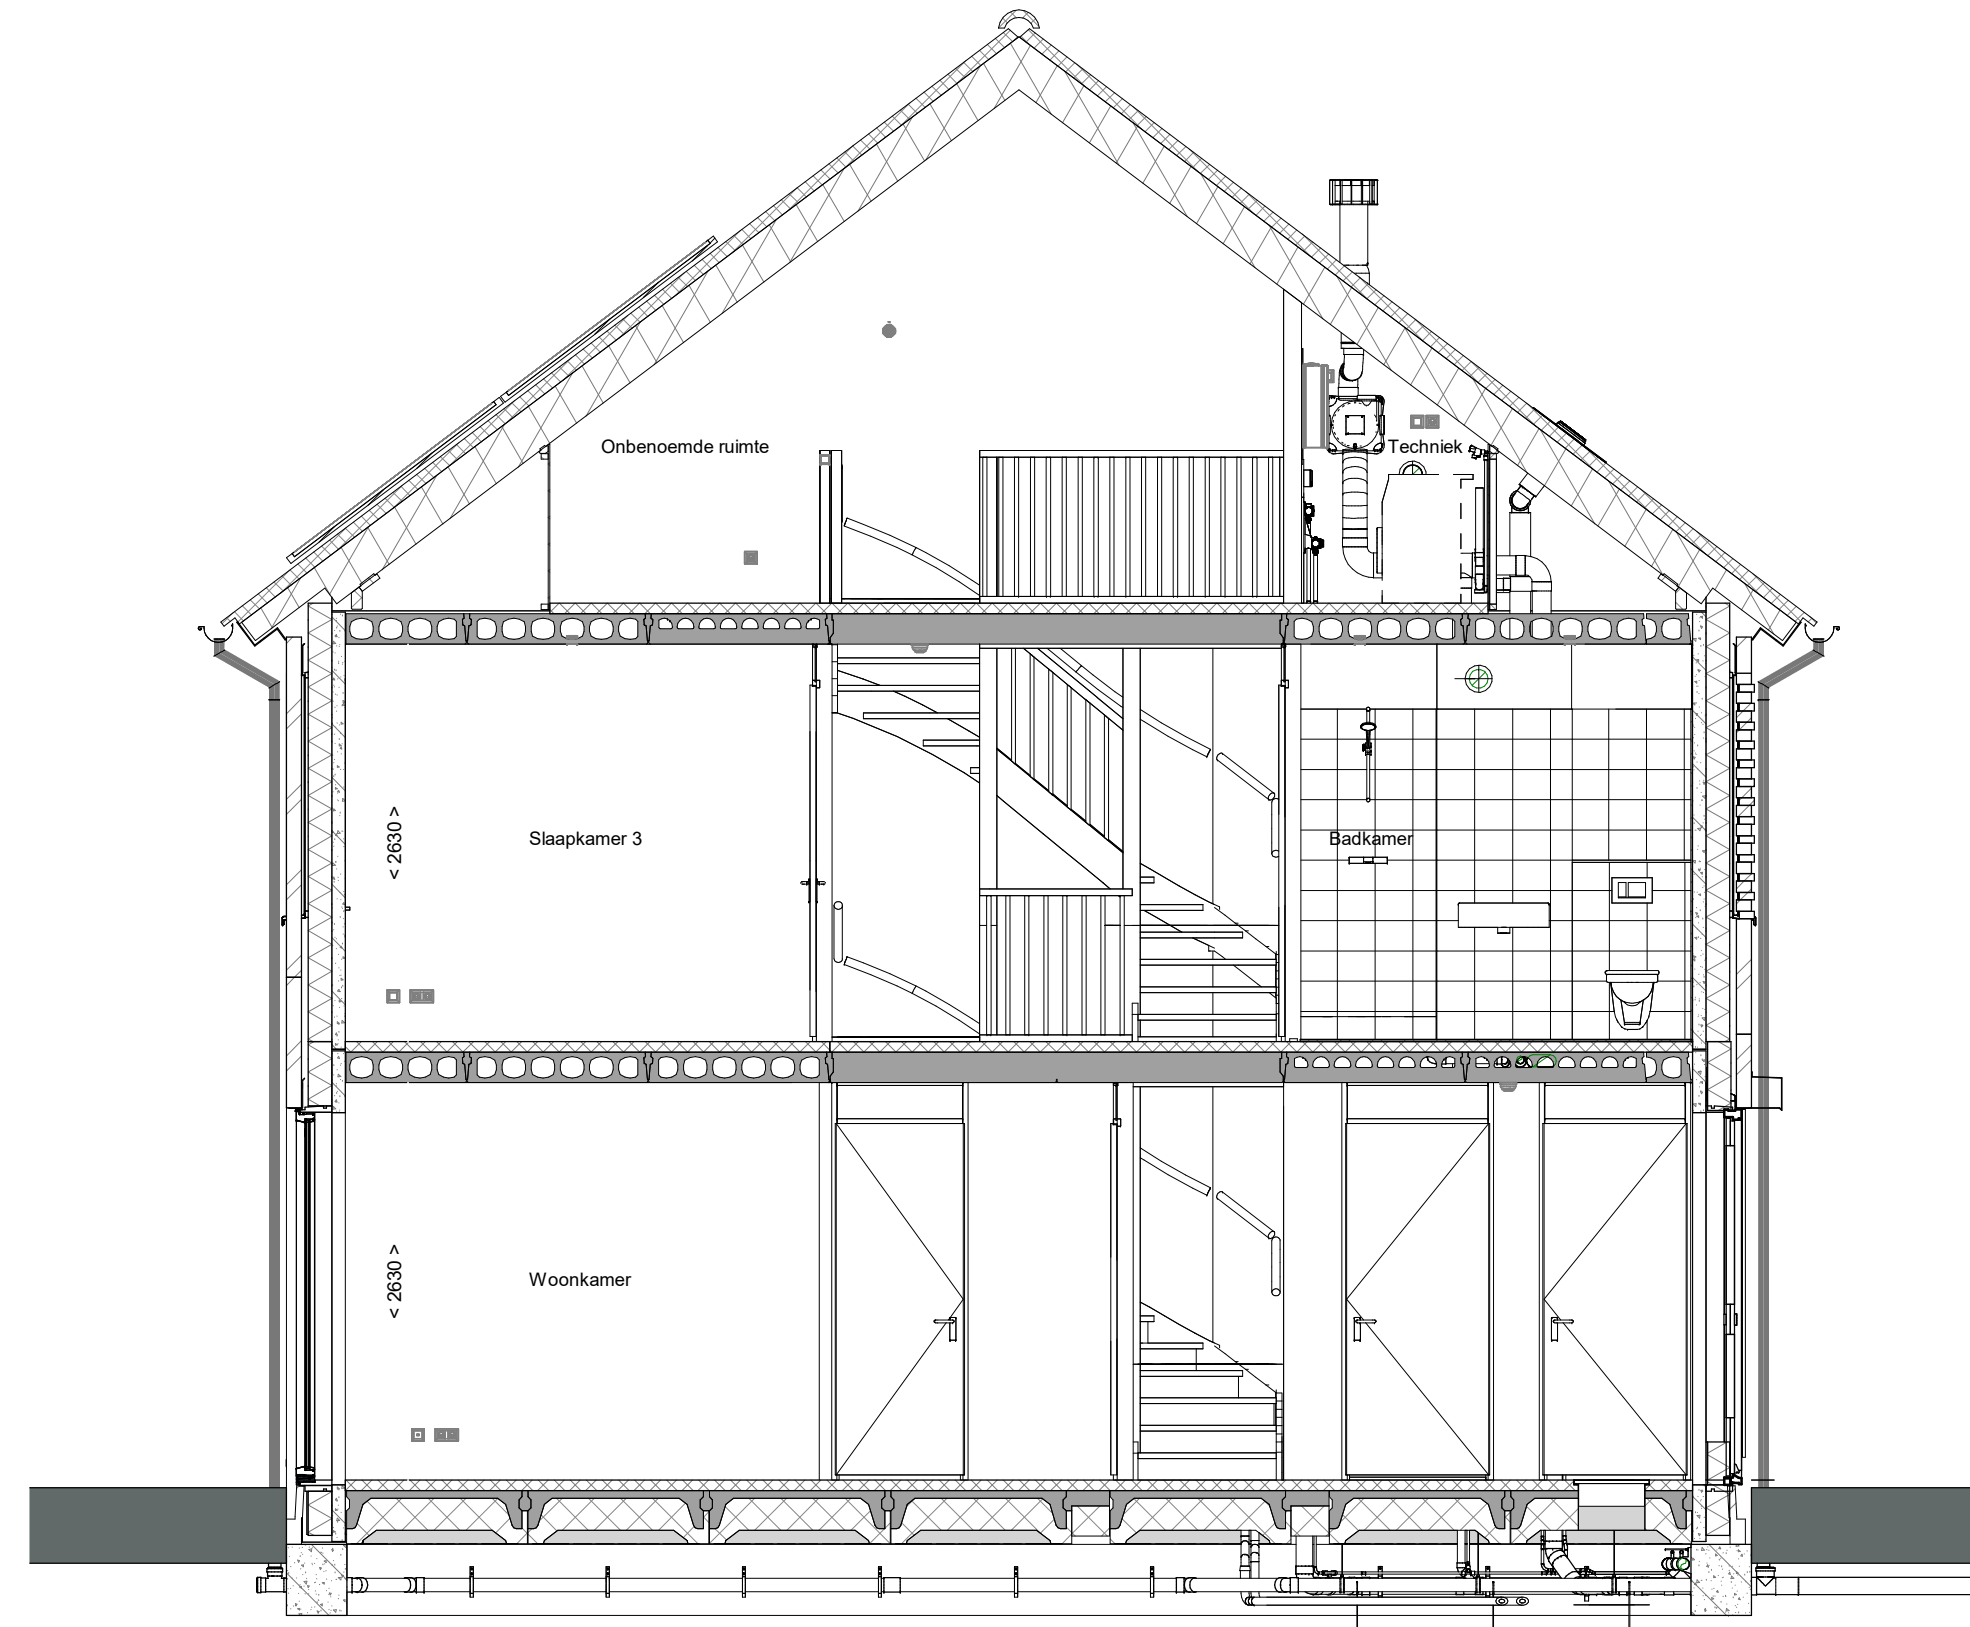


doorsnede A-A
1 : 50

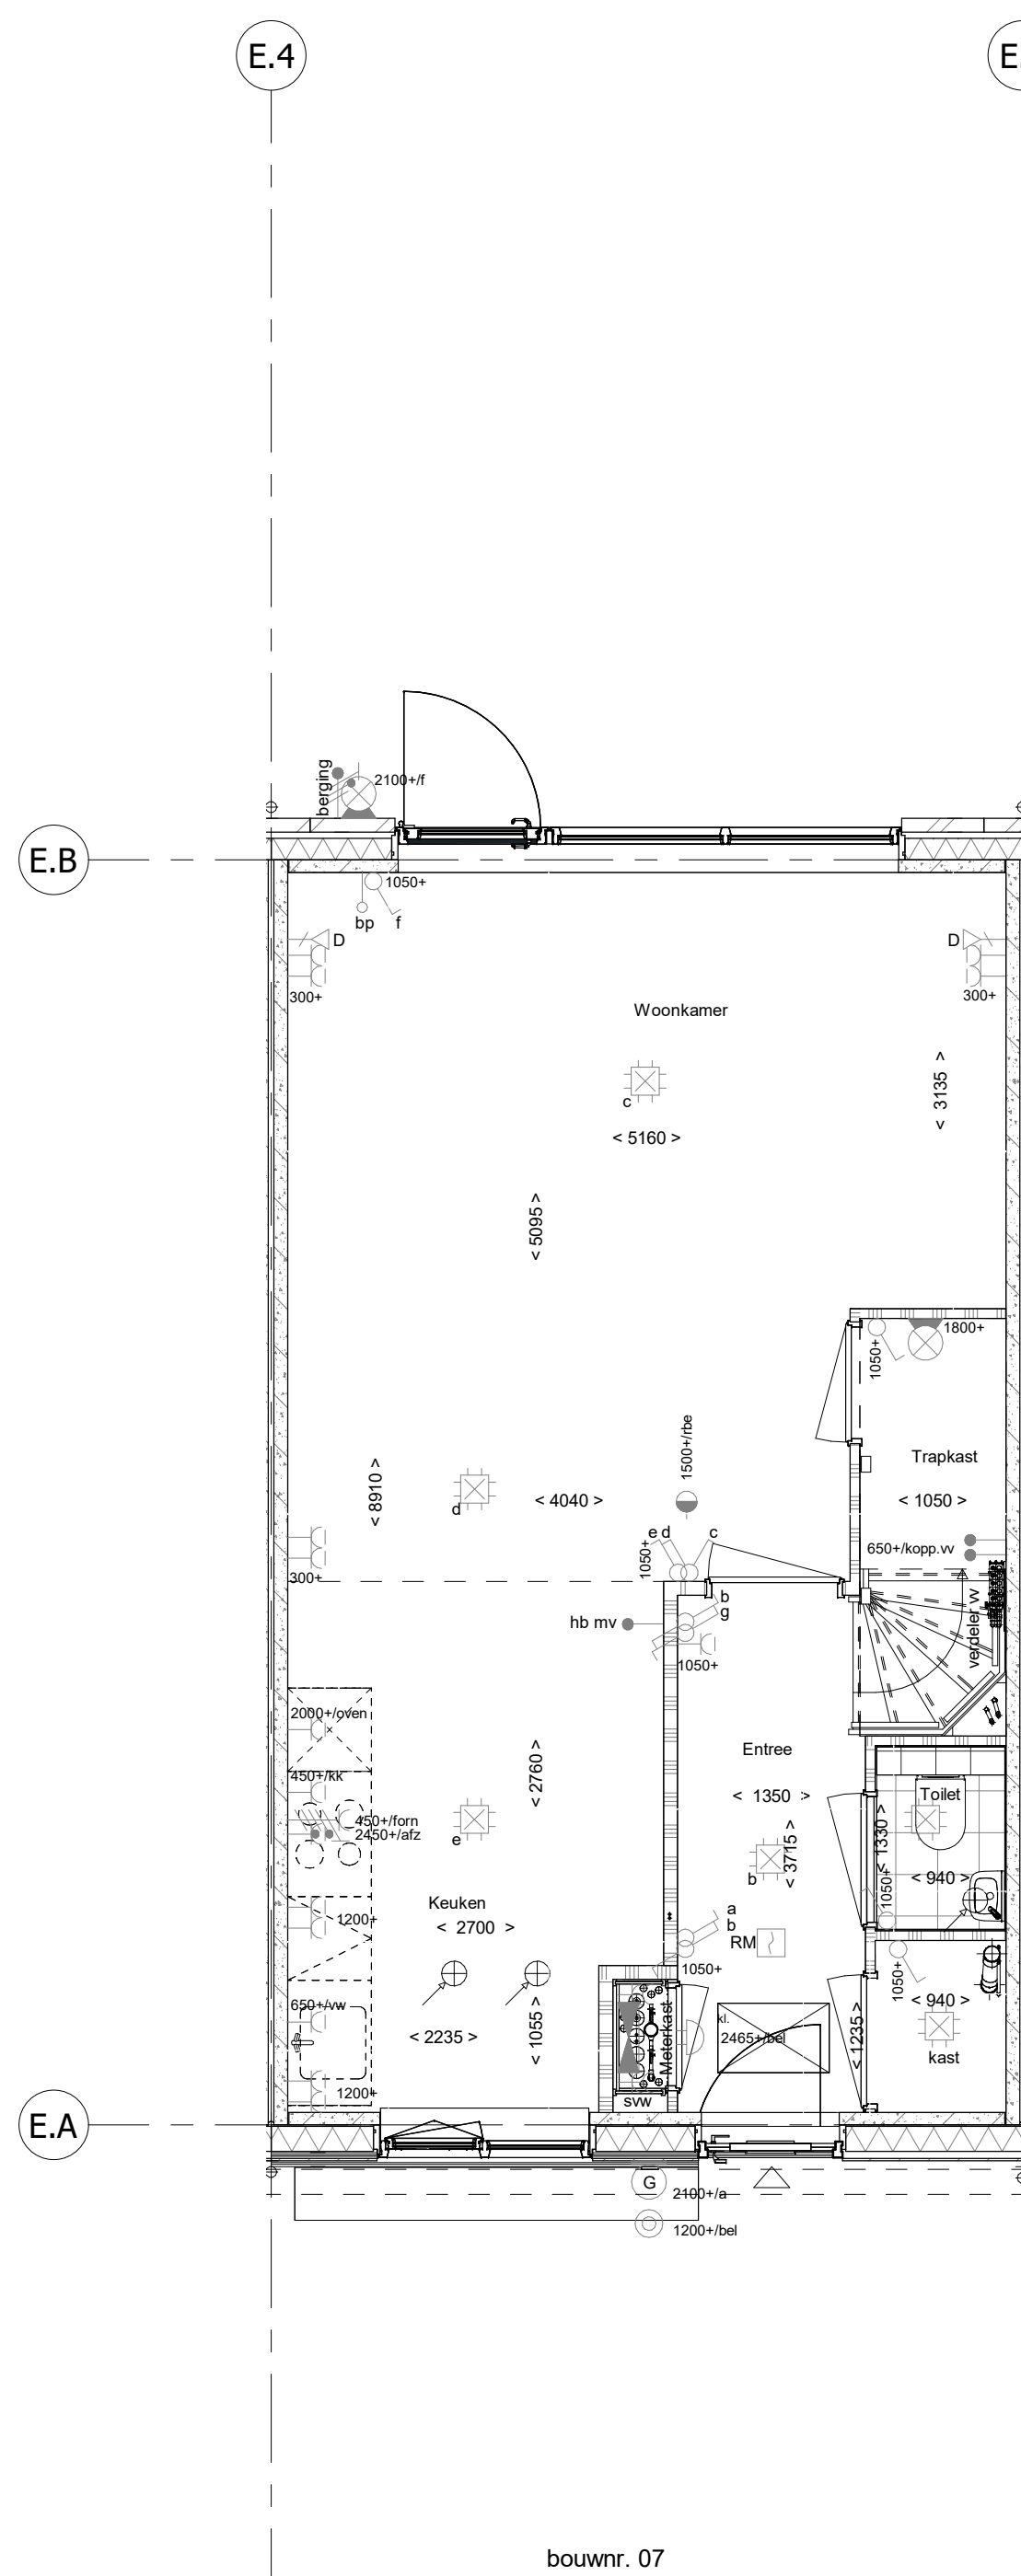


Begane grond
1 : 50

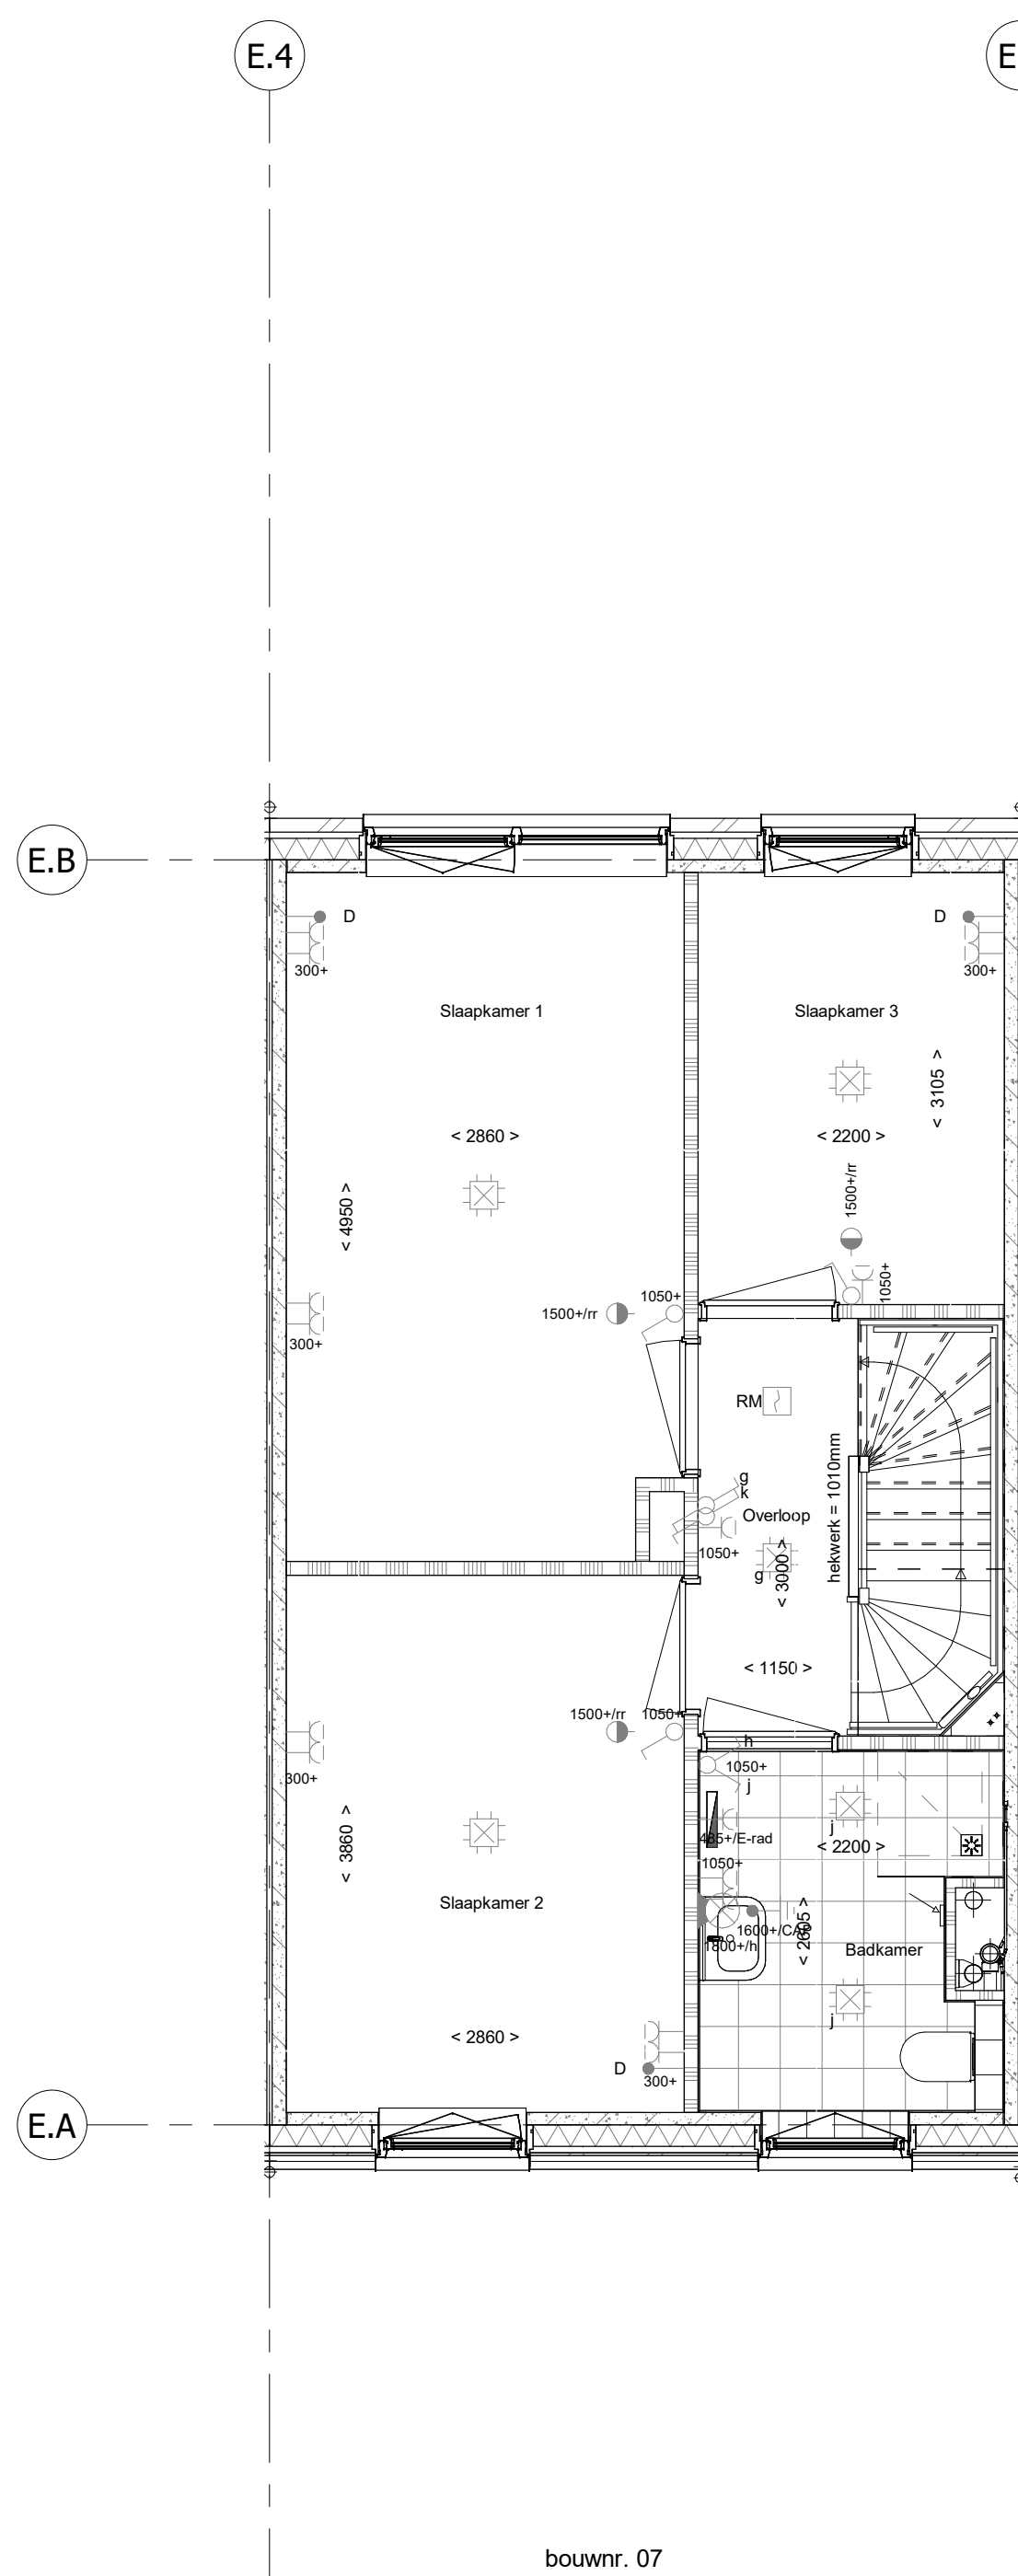

1e verdieping
1 : 50

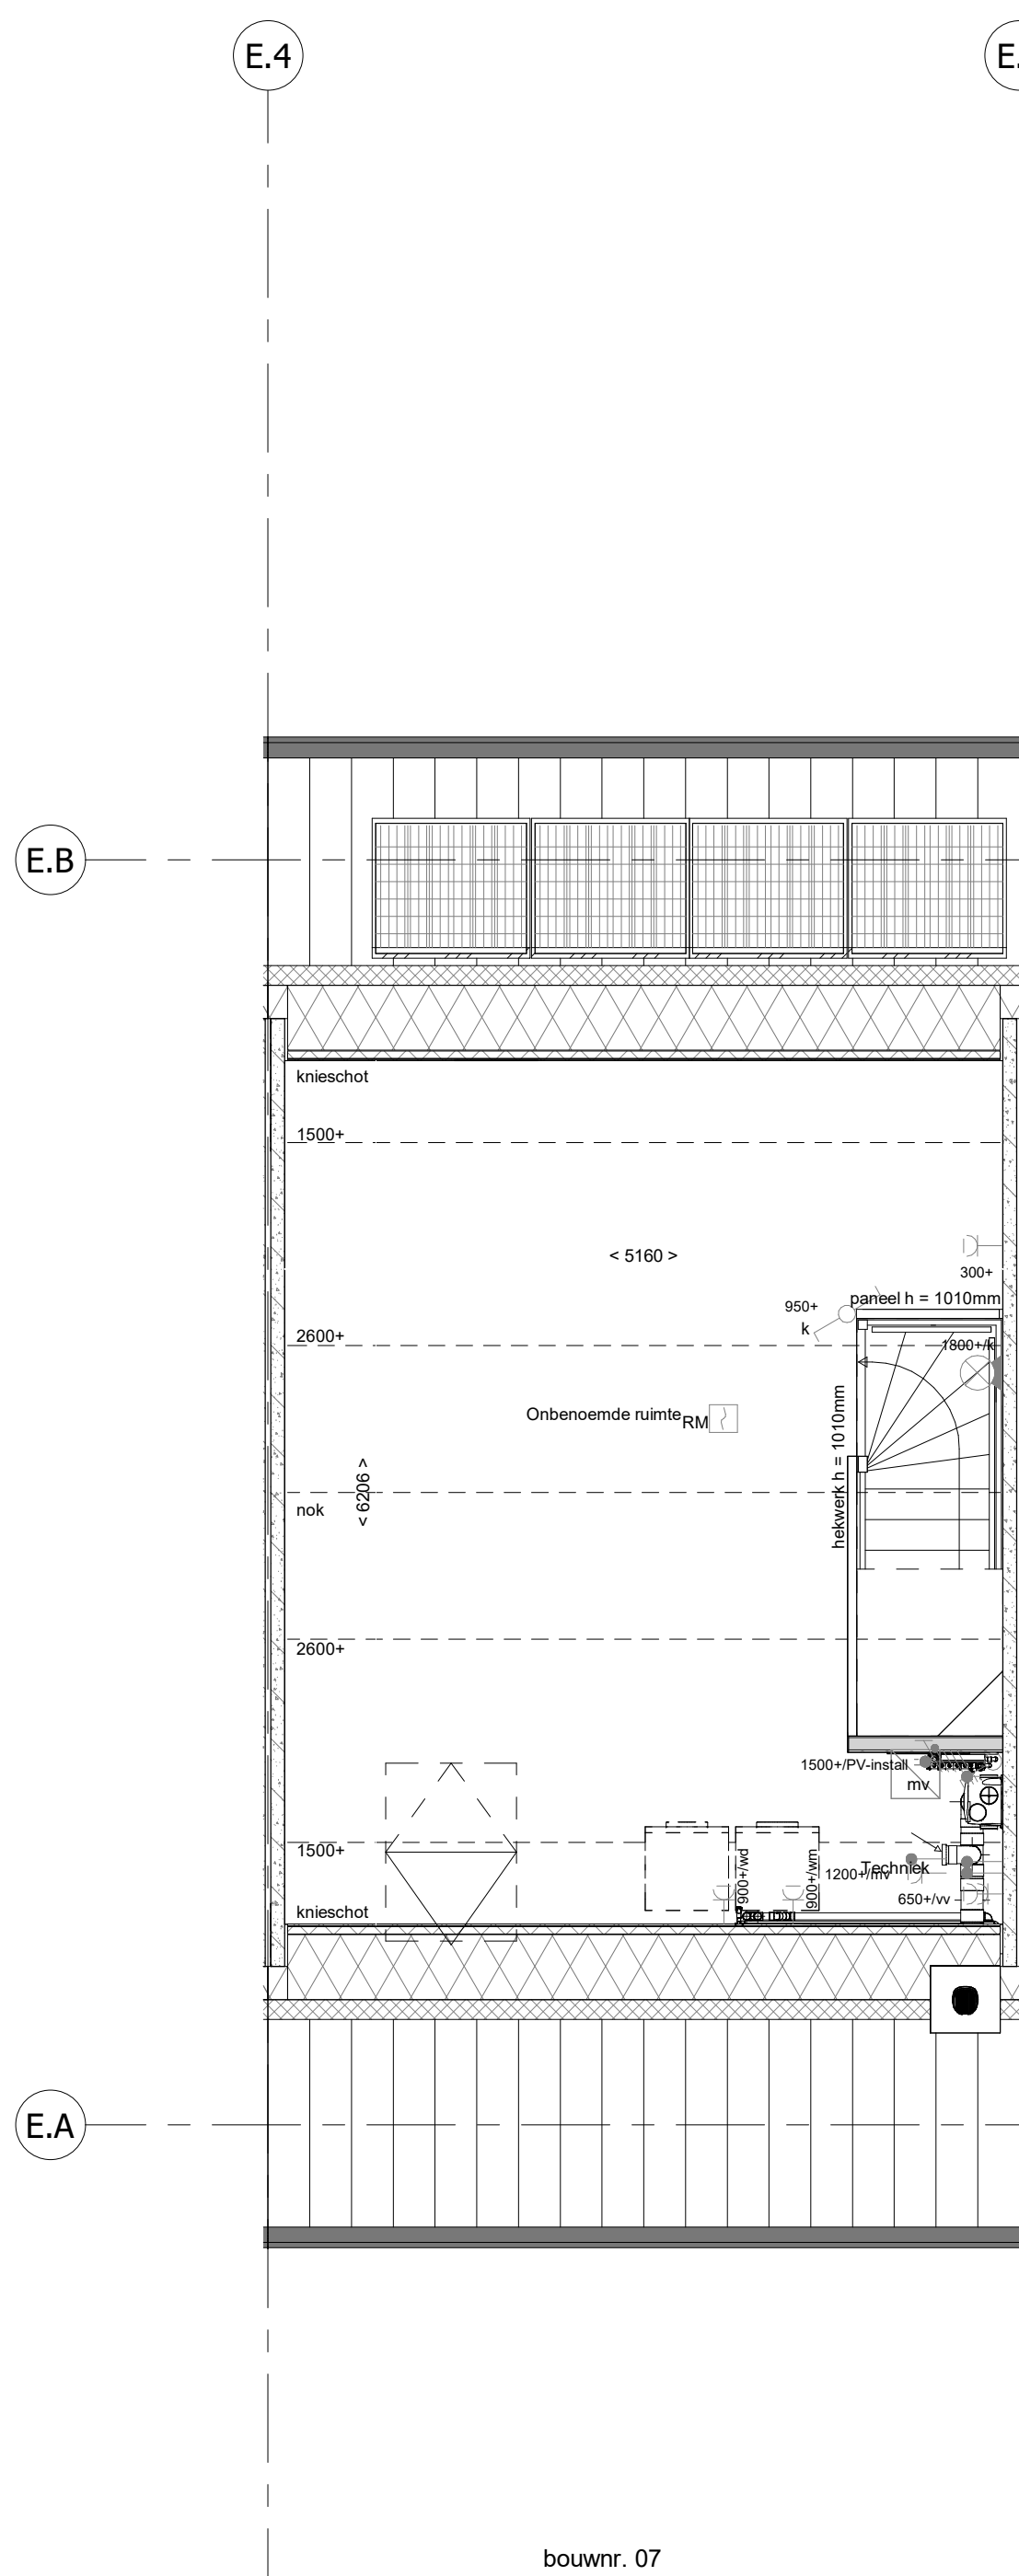

2e verdieping
1 : 50

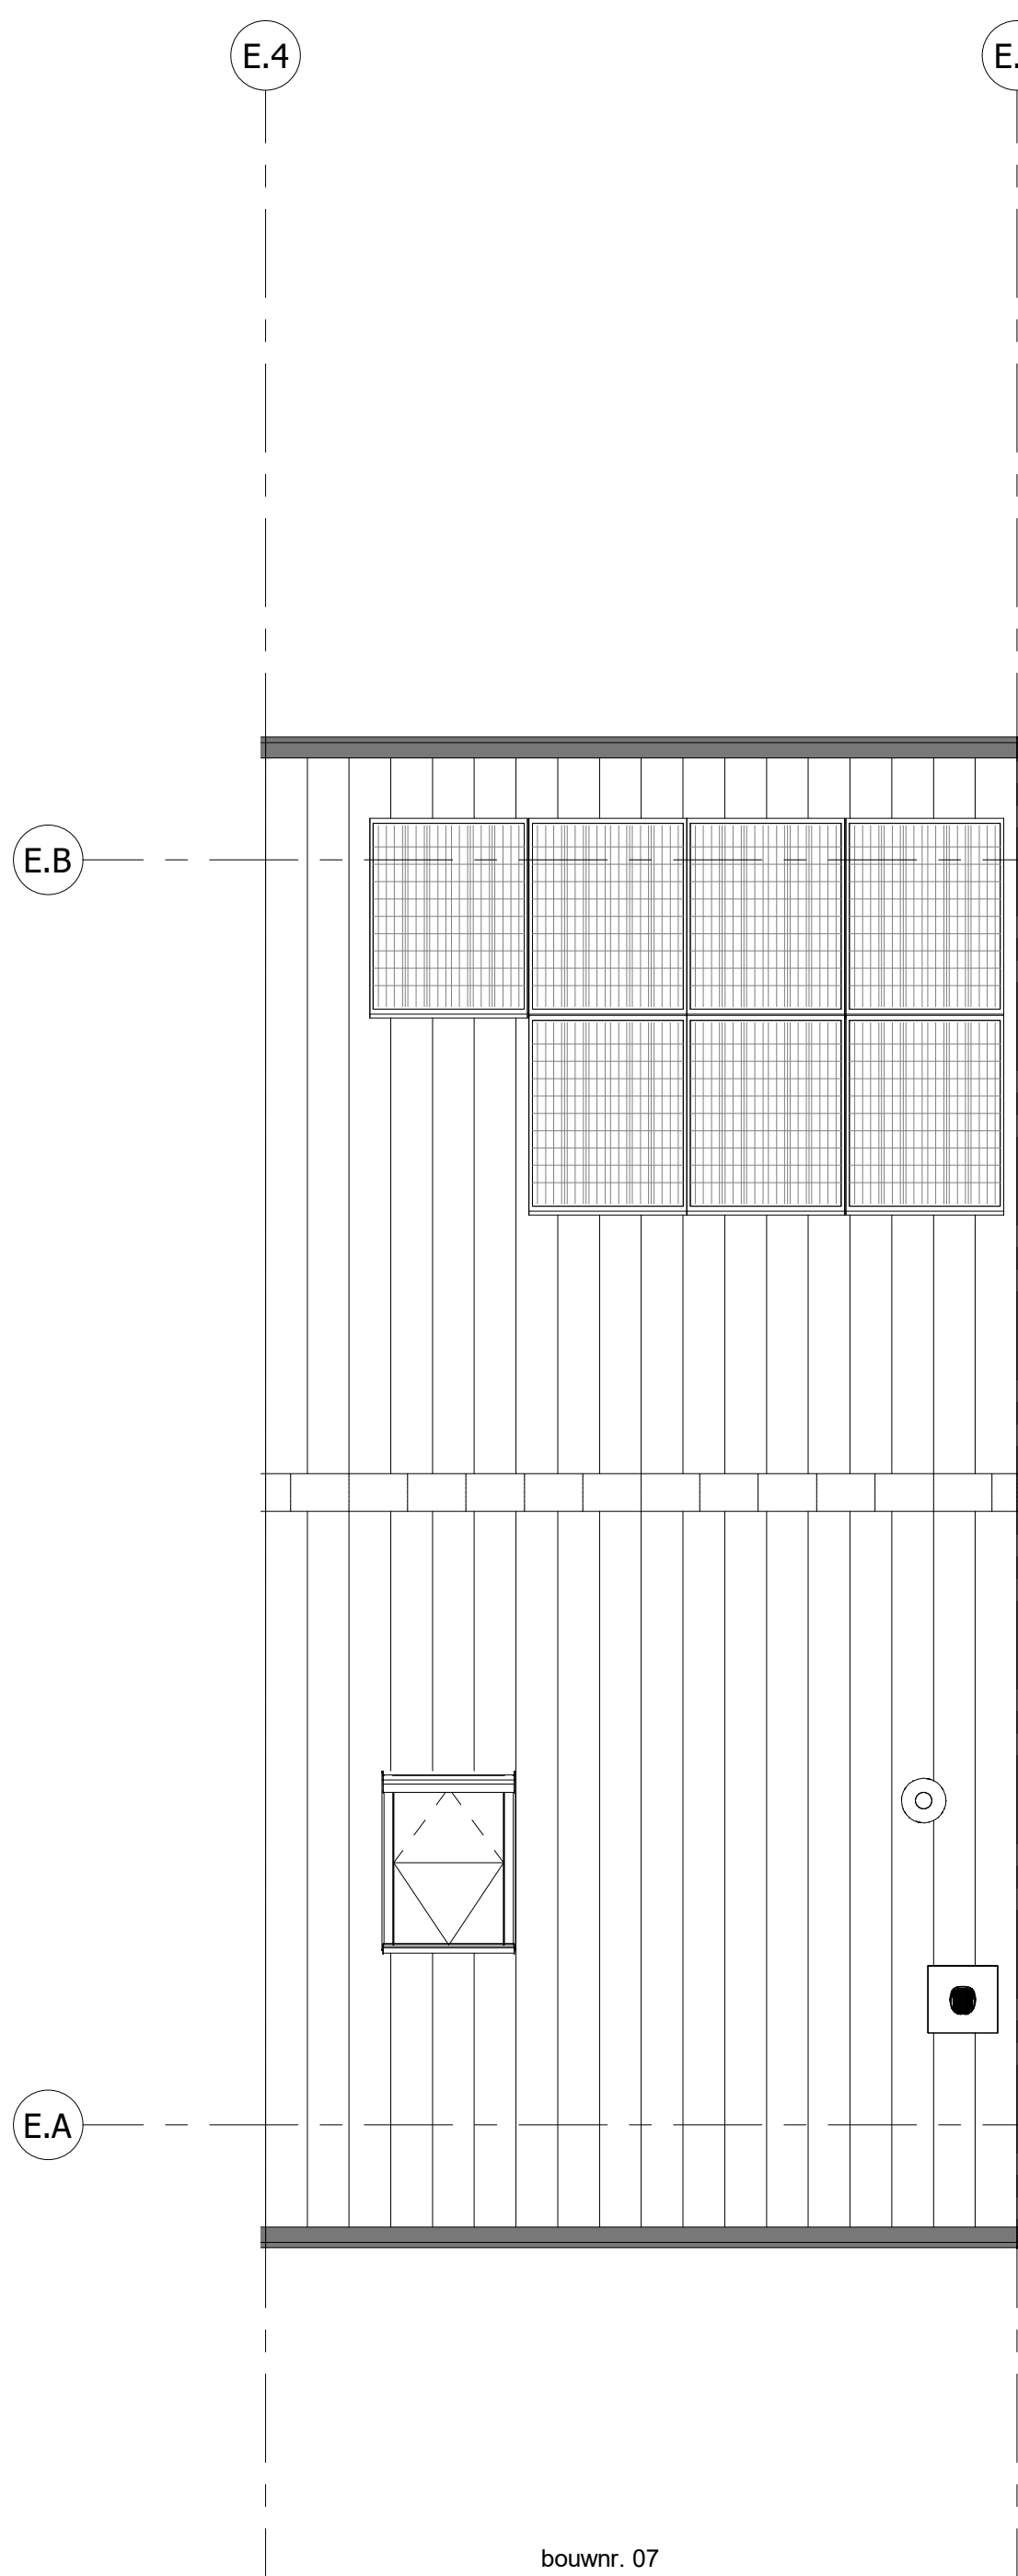

Dakaanzicht
1 : 50

- ELEKTRISCHE INSTALLATIE**
- Aansluitpunt 1 fase, nul en beschermingscontact, pv-install bedraad, niet afgemonteerd (boos in mk)
 - Aansluitpunt voeding PV-installatie (nuden PV-install aanwezig)
 - Aansluitpunt niet bedraad
 - Aansluitpunt DATA (UTP), bedraad niet afgemonteerd
 - Aansluitpunt DATA (UTP), bedraad en afgemonteerd
 - Deurbel
 - Centraal aardpunt
 - Centraaldoos tbv verlichting
 - Beldrukker
 - Enkelpolige schakelaar met wandcontactdoos
 - Aansluitpunt tbv armatuur op wand
 - Rookmelder, optisch op lichtnet conform NEN 2555
 - Schakelaar, enkelpolig
 - Schakelaar, serie-
 - Schakelaar, wissel-
 - Schakelaar, wissel-, 2-voudige uitvoering
 - Schakelaar, wissel-/enkelpolig
 - Schakelaar, 3-standen tbv bediening ventilatie
 - Thermostaat/ruimte-regelaar (th / r)
 - Handbediening mechanische ventilatie (hb mv)
 - Verdedicring
 - Wandcontactdoos 1-voudig met beschermingscontact
 - Wandcontactdoos 1-voudig met beschermingscontact, waterdicht
 - Wandcontactdoos 2-voudig met beschermingscontact, verticaal
 - Wandcontactdoos 2-voudig met beschermingscontact, horizontaal
 - Wandcontactdoos met wisselschakelaar
 - Wandcontactdoos, perlex, 2x230V tbv formulis
 - Wandcontactdoos, perlex, mv 230V, WP 400V
 - Dakdoorvoer t.b.v. PV (plat dak)
 - PV
 - Ruimteoverspanning omvormer PV-installatie
 - PV-paneel
 - PV panelen ter indicatie, aantal en positie kan afwijken van tekening
 - aantal PV panelen conform de specifieke bouwnummer BENG berekening

CENTRALE VERWARMING EN WATERINSTALLATIE

- hwa** ♦ hemelwaterafvoer - opstelplaats verdeler-
voor posties zie blokoverzicht vloerverwarming
verwarmingselement in badkamer
electrisch

MECHANISCHE INSTALLATIE

- mv** ♦ opstelplaats mechanische ventilatie
afzuigpunt mechanische ventilatie plafond
afzuigpunt mechanische ventilatie wand

RENVOOI GEVEL

- ♦ susrooster
♦ ventilatierooster
♦ doorvalveilig glas

BOUWKUNDIG

- ♦ kruipplak
♦ entree symbol
♦ betonwanden
♦ isolatie
♦ metselwerk
♦ gasbeton
♦ ongeïsoleerde lichte scheidingwand
♦ geïsoleerde lichte scheidingwand
♦ HSB-wand
♦ houten wand berging / zij-aanbouw
♦ dakpakket
♦ ribbenvloer
♦ plaatvloer
♦ dekplaat

OPSTELPLAATS

- ♦ wm = wasmachine
♦ wd = wasdroger

RENVOOI BEGLAZING

- ♦ inbraakwerendheidsklasse 2 volgens NEN 5096
♦ beglazing dubbel isolierend
♦ beglazing triple isolierend
♦ beglazing dubbel isolierend, letselveilig
♦ beglazing triple isolierend, letselveilig
♦ beglazing dubbel isolierend, doorvalveilig
♦ beglazing triple isolierend, doorvalveilig
♦ beglazing, matglas
♦ beglazing, 30 min. brandwerend
♦ beglazing, geluiddwerend
♦ beglazing, zonwerend

Drainage

- ♦ Drainage
♦ Drainage

- ♦ Drainage
♦ Drainage

Wijziging nr.	Wijziging datum	Wijziging omschrijving
Projectnaam:	Parkoever	
Projectlocatie:	Nijmegen	
Projectnr.:	G108487 / VS24-07500-48	
Opdrachtgever:	Heijmans Woningbouw BV	
Architect:	Bouwman Swinkels architecten	
Projectfase:	Verkooptekening	
Onderwerp:	OVZT Bouwnummer 07	
	Plattegr, gevel, doorsnede	
