



bouwnr. 10


bouwnr. 09

bouwnr. 08

bouwnr. 07

bouwnr. 06

voorgevel
1 : 50

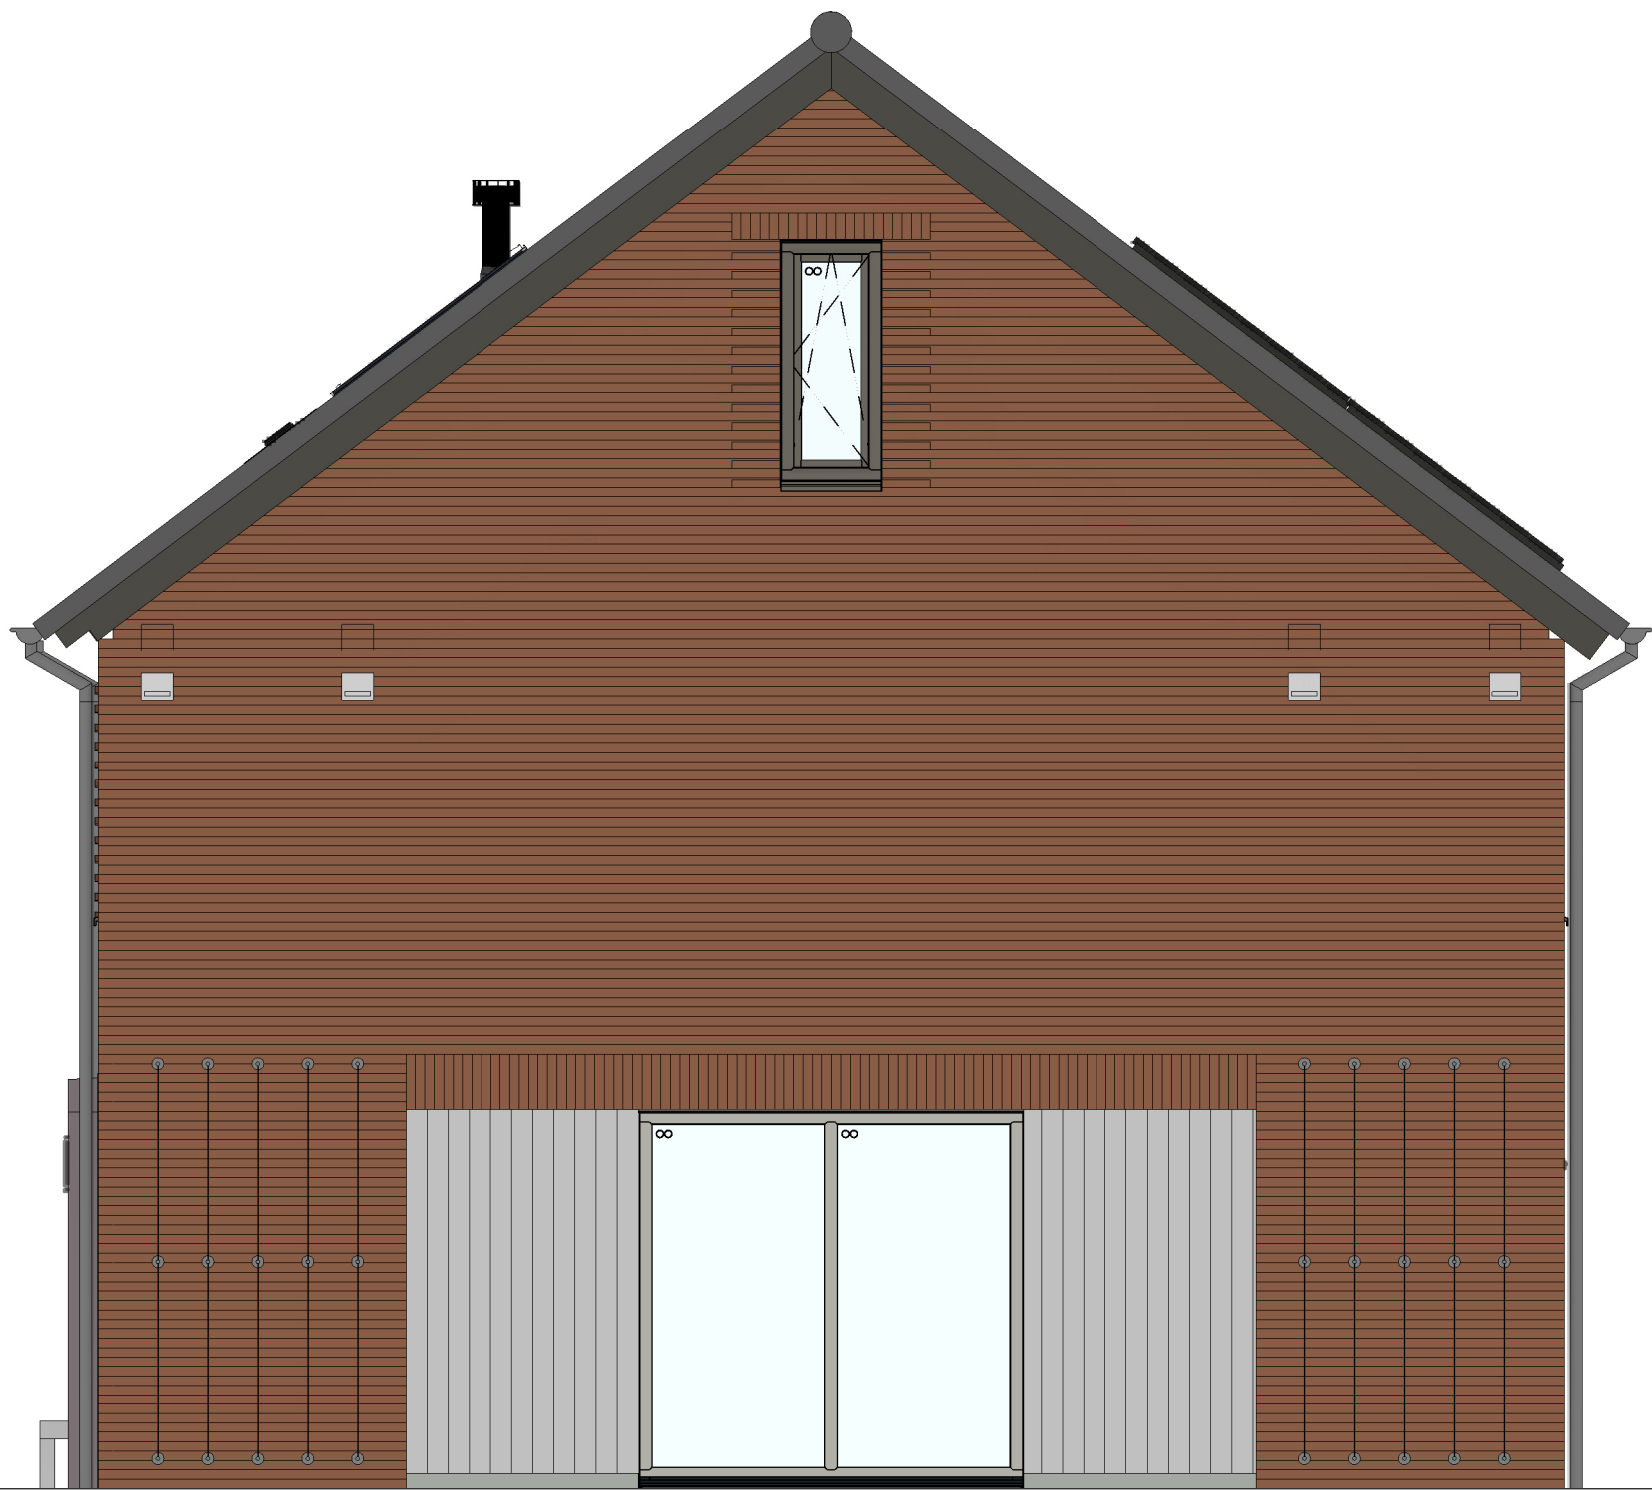

bouwnr. 06

rechterzijgevel
1 : 50



bouwnr. 06


bouwnr. 07

bouwnr. 08

bouwnr. 09

bouwnr. 10

achtergevel
1 : 50

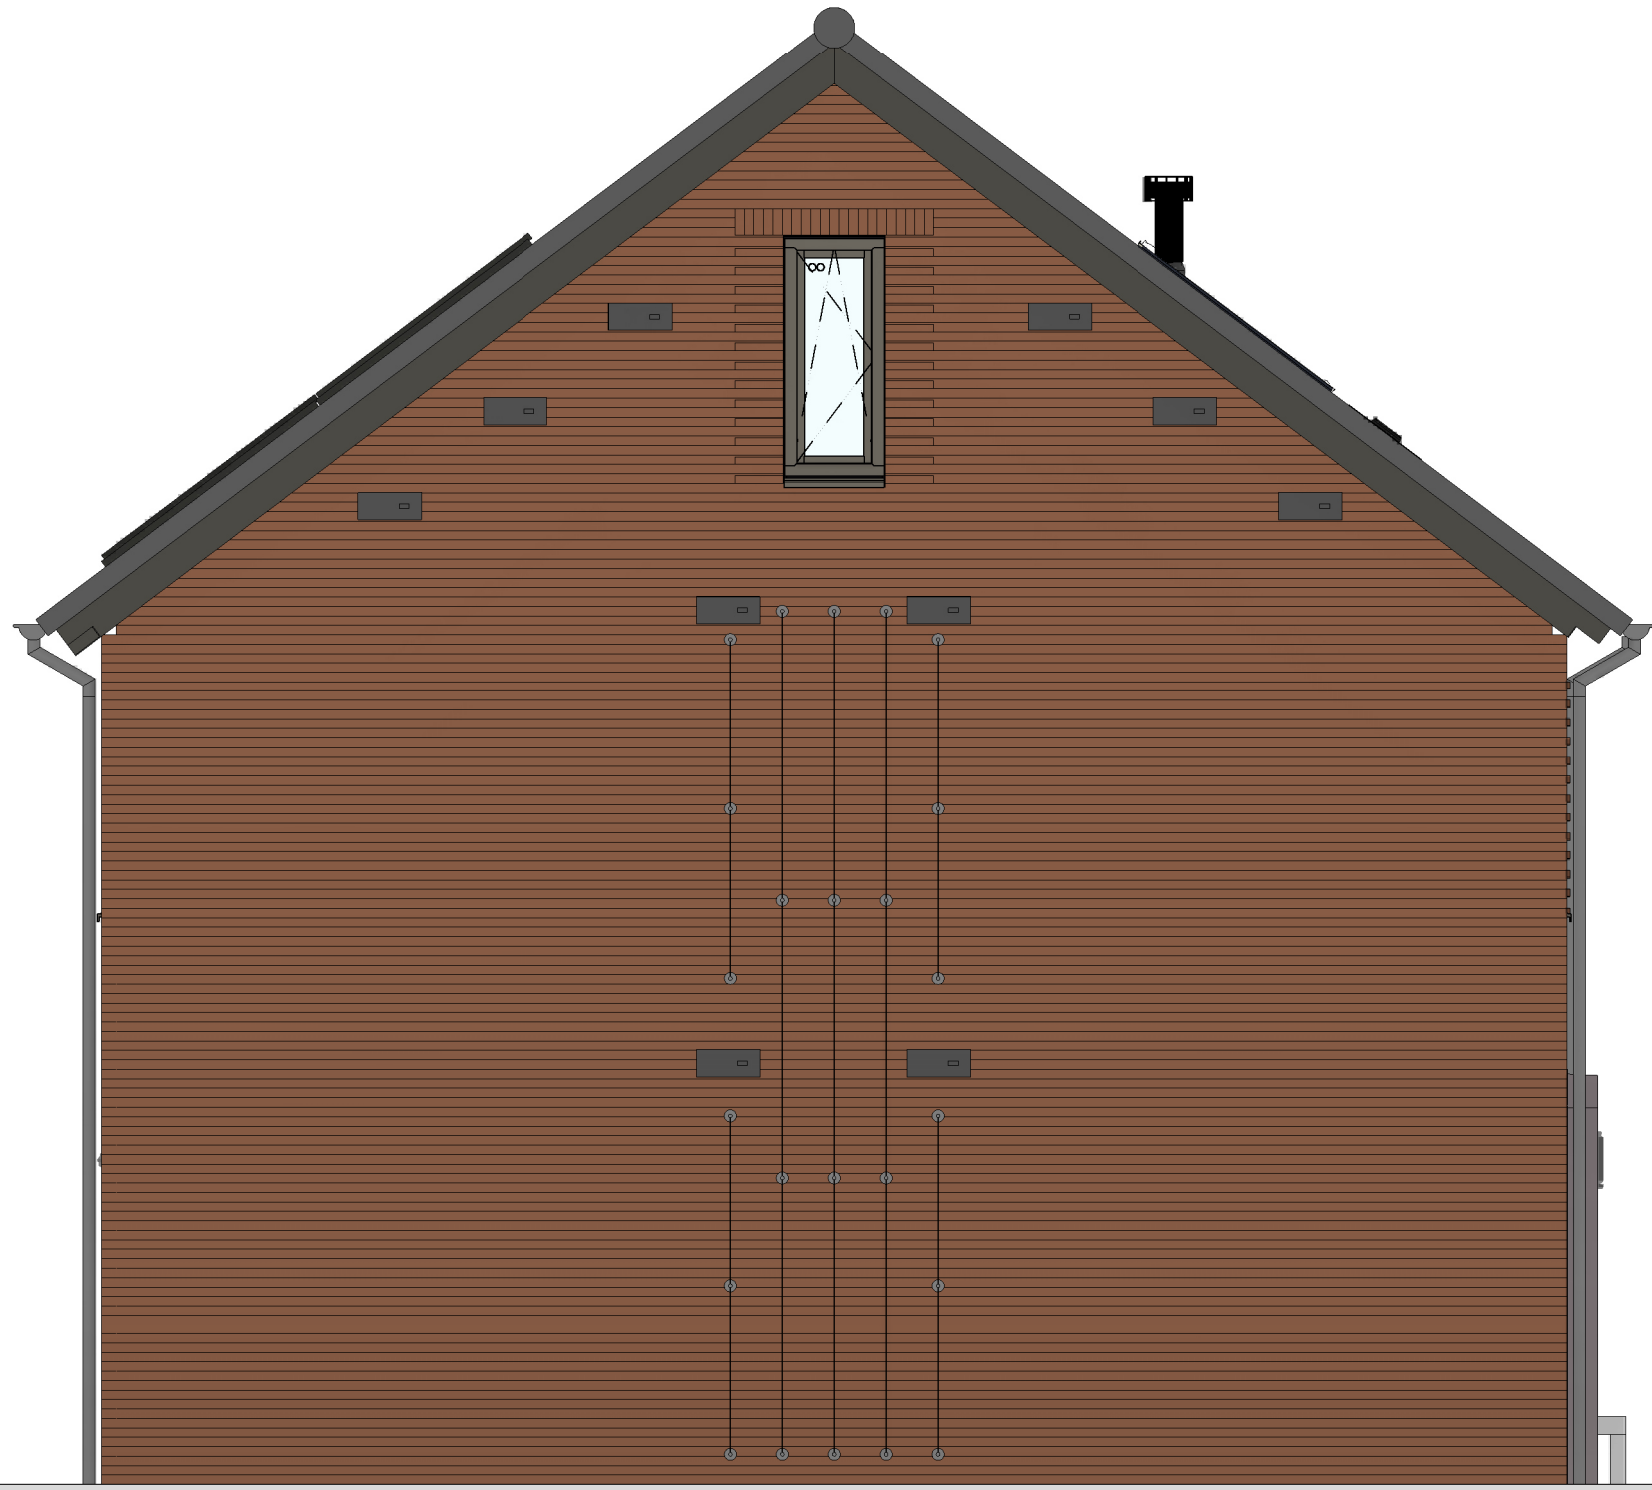

bouwnr. 10

linkerzijgevel
1 : 50

Wijziging nr. Wijziging datum		Wijziging omschrijving	
Projectnaam: Parkoever Projectlocatie: Nijmegen Projectnr.: G108487 / VB24-07500-48		heijmans Woningbouw Grafiekblad 06 Schaal 1:50 Datum: 08-08-2026 Gek.: VDS Positie 171 D40-06-Reservaten T 270 - 543 511 D 273 - 543 511	
Opdrachtgever: Heijmans Woningbouw BV Architect: Bouwman Swinkels architecten Projectfase: Verkooptekening Onderwerp: Gevels en doorsnede(n) Blok E bwnr. 6 t/m 10		VK-3.010-E	