

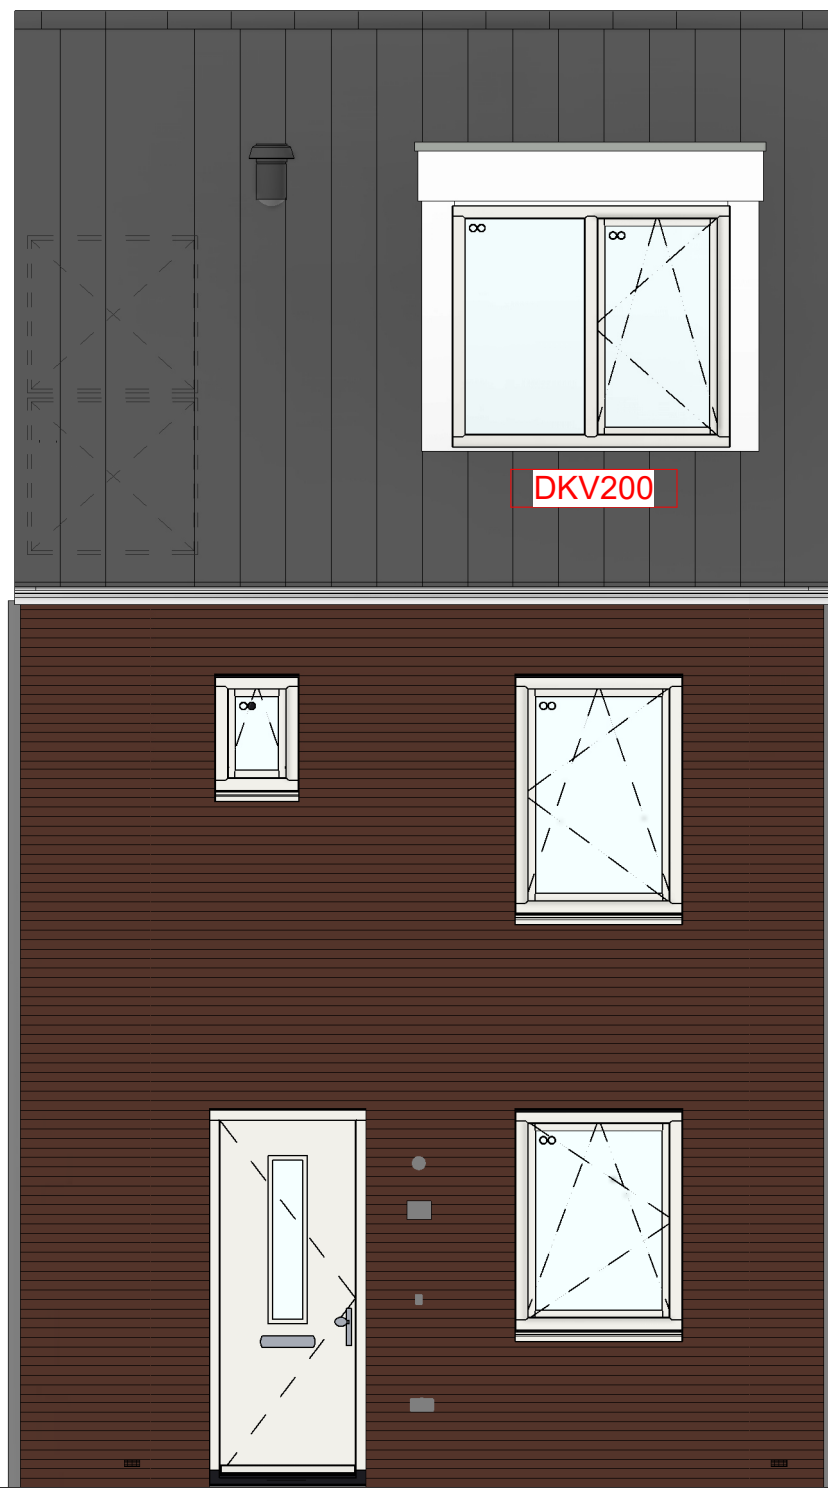
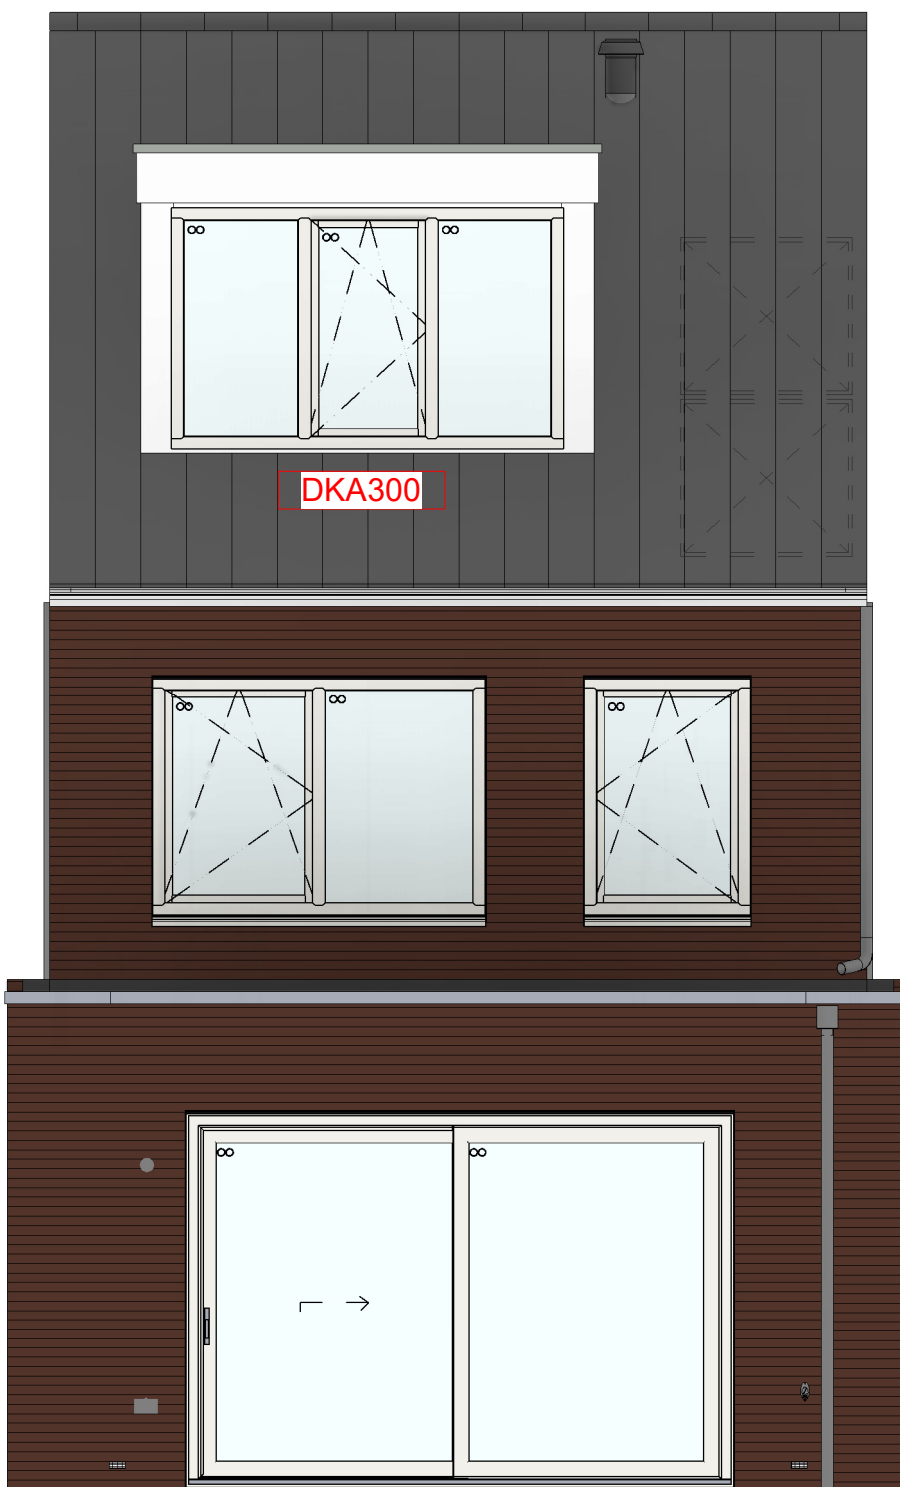


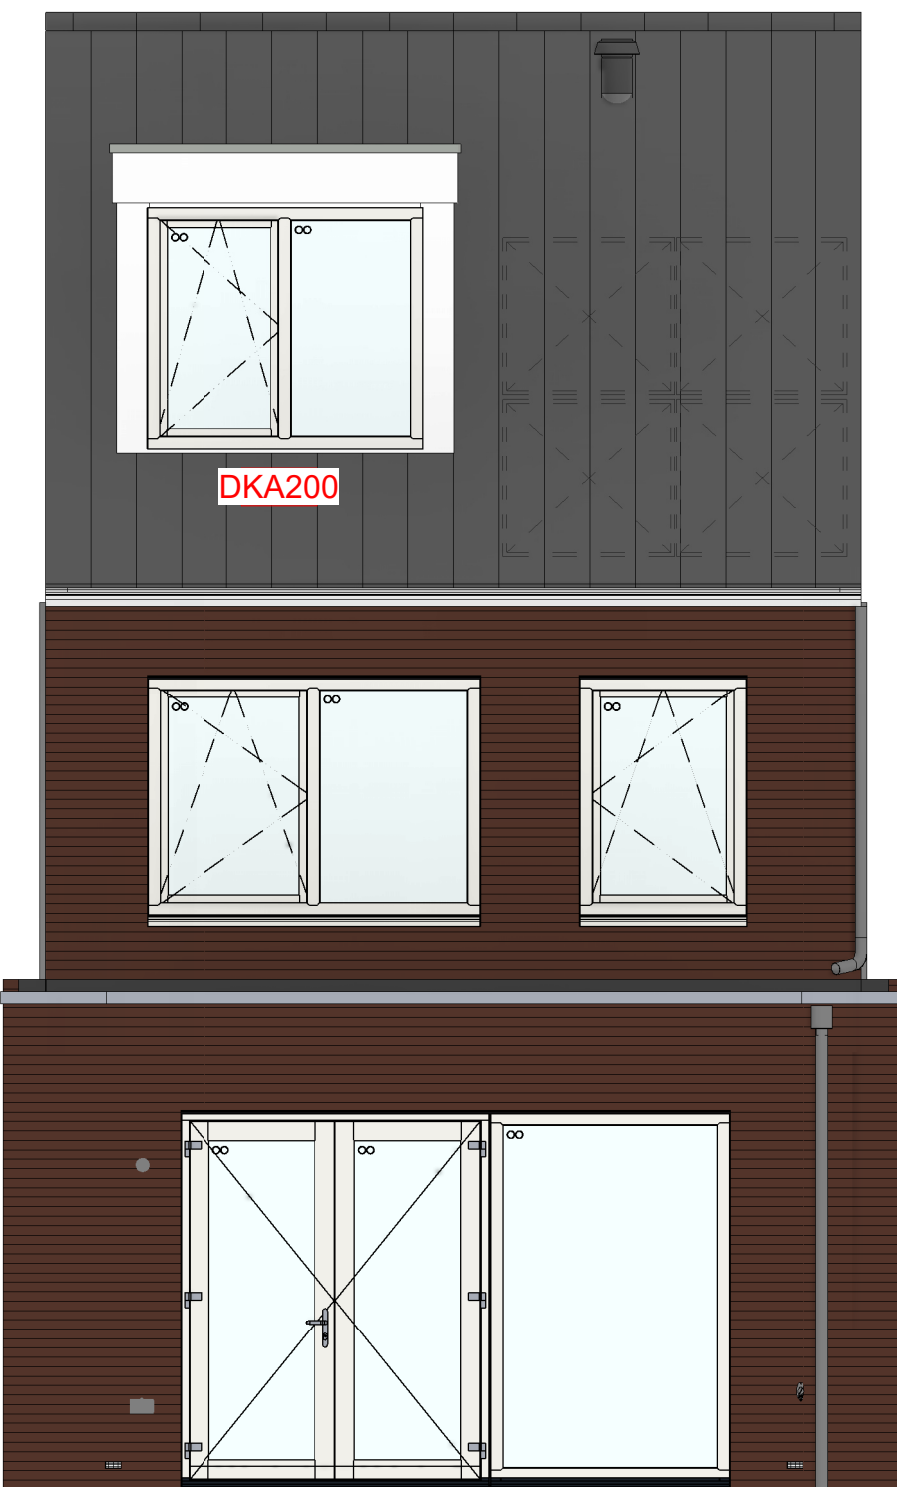

VG5001 - Voorgevel in basis uitvoering

DKV200 - Dakkapel voorgevel, zonder overstek (rockpanel bekleding) i.p.v. klein dakraam

voorgevel
1 : 50

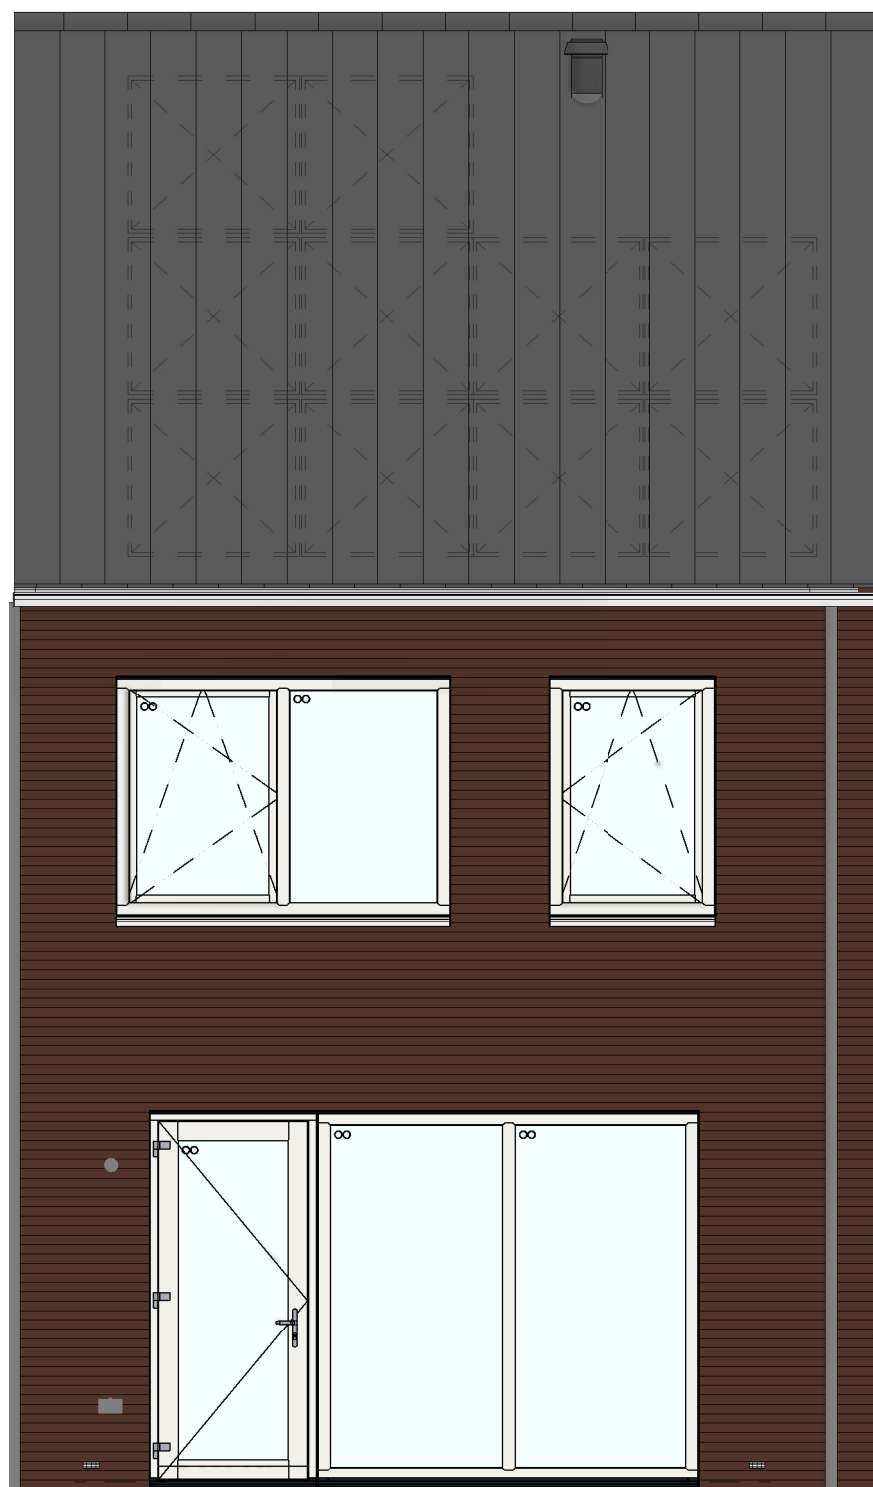

AG5001 - Achtergevel in basis uitvoering

AB5412 - Aanbouw aan de achterzijde woning, over de volledige breedte, lang 1200 mm
AG5002 - Achtergevel voorzien van dubbele openslaande deuren en 1 zijlicht
205007 - Buitenkraan in de achtergevel
DKA200 - Dakkapel achtergevel, zonder overstek



AB5424 - Aanbouw aan de achterzijde woning, over de volledige breedte, lang 2400 mm
AG5003 - Achtergevel voorzien van dubbele deuren en 2 zijlichten
DRA16001 - Dakraam in de achtergevel t.p.v. de onbenoemde ruimte
DRA16003 - Dakraam in de achtergevel t.p.v. de onbenoemde ruimte
205007 - Buitenkraan in de achtergevel

AB5424 - Aanbouw aan de achterzijde woning, over de volledige breedte, lang 2400 mm
AG5004 - Achtergevel voorzien van een schuifpui
DKA300 - Dakkapel achtergevel zonder overstek
DKA200 - Dakkapel achtergevel, zonder overstek
205007 - Buitenkraan in de achtergevel

achtergevel
1 : 50

Deze generieke kopersoptietekening is uitsluitend bedoeld ter illustratie van de mogelijke kopersopties. De weergegeven architectuur, bouwvorm, beukmaat, maatvoering en overige bouwkundige uitwerkingen zijn indicatief en kunnen afwijken van de daadwerkelijke situatie. Voor de exacte mogelijkheden van het betreffende bouwnummer is uitsluitend de kopersoptielijst van dat bouwnummer bepalend.

Disclaimer
- De voor de indeling en kleurstelling van de basisgevel van de woning toe overzichtskaart.
- Opties in het dakde kunnen de beschikbare ruimte voor PV-panelen beperken, het aantal PV-panelen.
- De mogelijkheden worden in overleg met koperen ingesloten afgeleid.
- Aan de afmetingen in deze tekening kunnen geen rechten worden ontleend. Deze dienen uitsluitend ter illustratie.

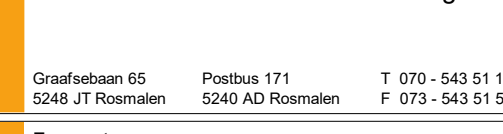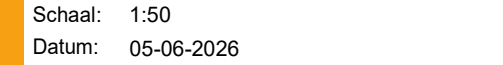Wijziging nr.		Wijziging datum	Wijziging omschrijving
Projectnaam:	Parkoever		 heijmans Woningbouw
Projectlocatie:	Nijmegen		
Projectnr.:	VB25-07500-48 / G109487		
Opdrachtgever:	Heijmans Woningbouw BV		
Architect:	Bouwmans Swinkels architecten		 Opdrachtsoort Een- of Twee-onderdaak Projectnr. VB25-07500-48 Postbus 171 3240 AD Bovenmeer T 070 - 543 51 01 F 070 - 543 51 01
Projectfase:	Verkoopstekening		
Onderwerp:	Overzichtstekening opties B01 Gevels		
			 VK-39.10