




bouwtr. 26

voorgevel
1 : 50




bouwtr. 26


achtergevel
1 : 50

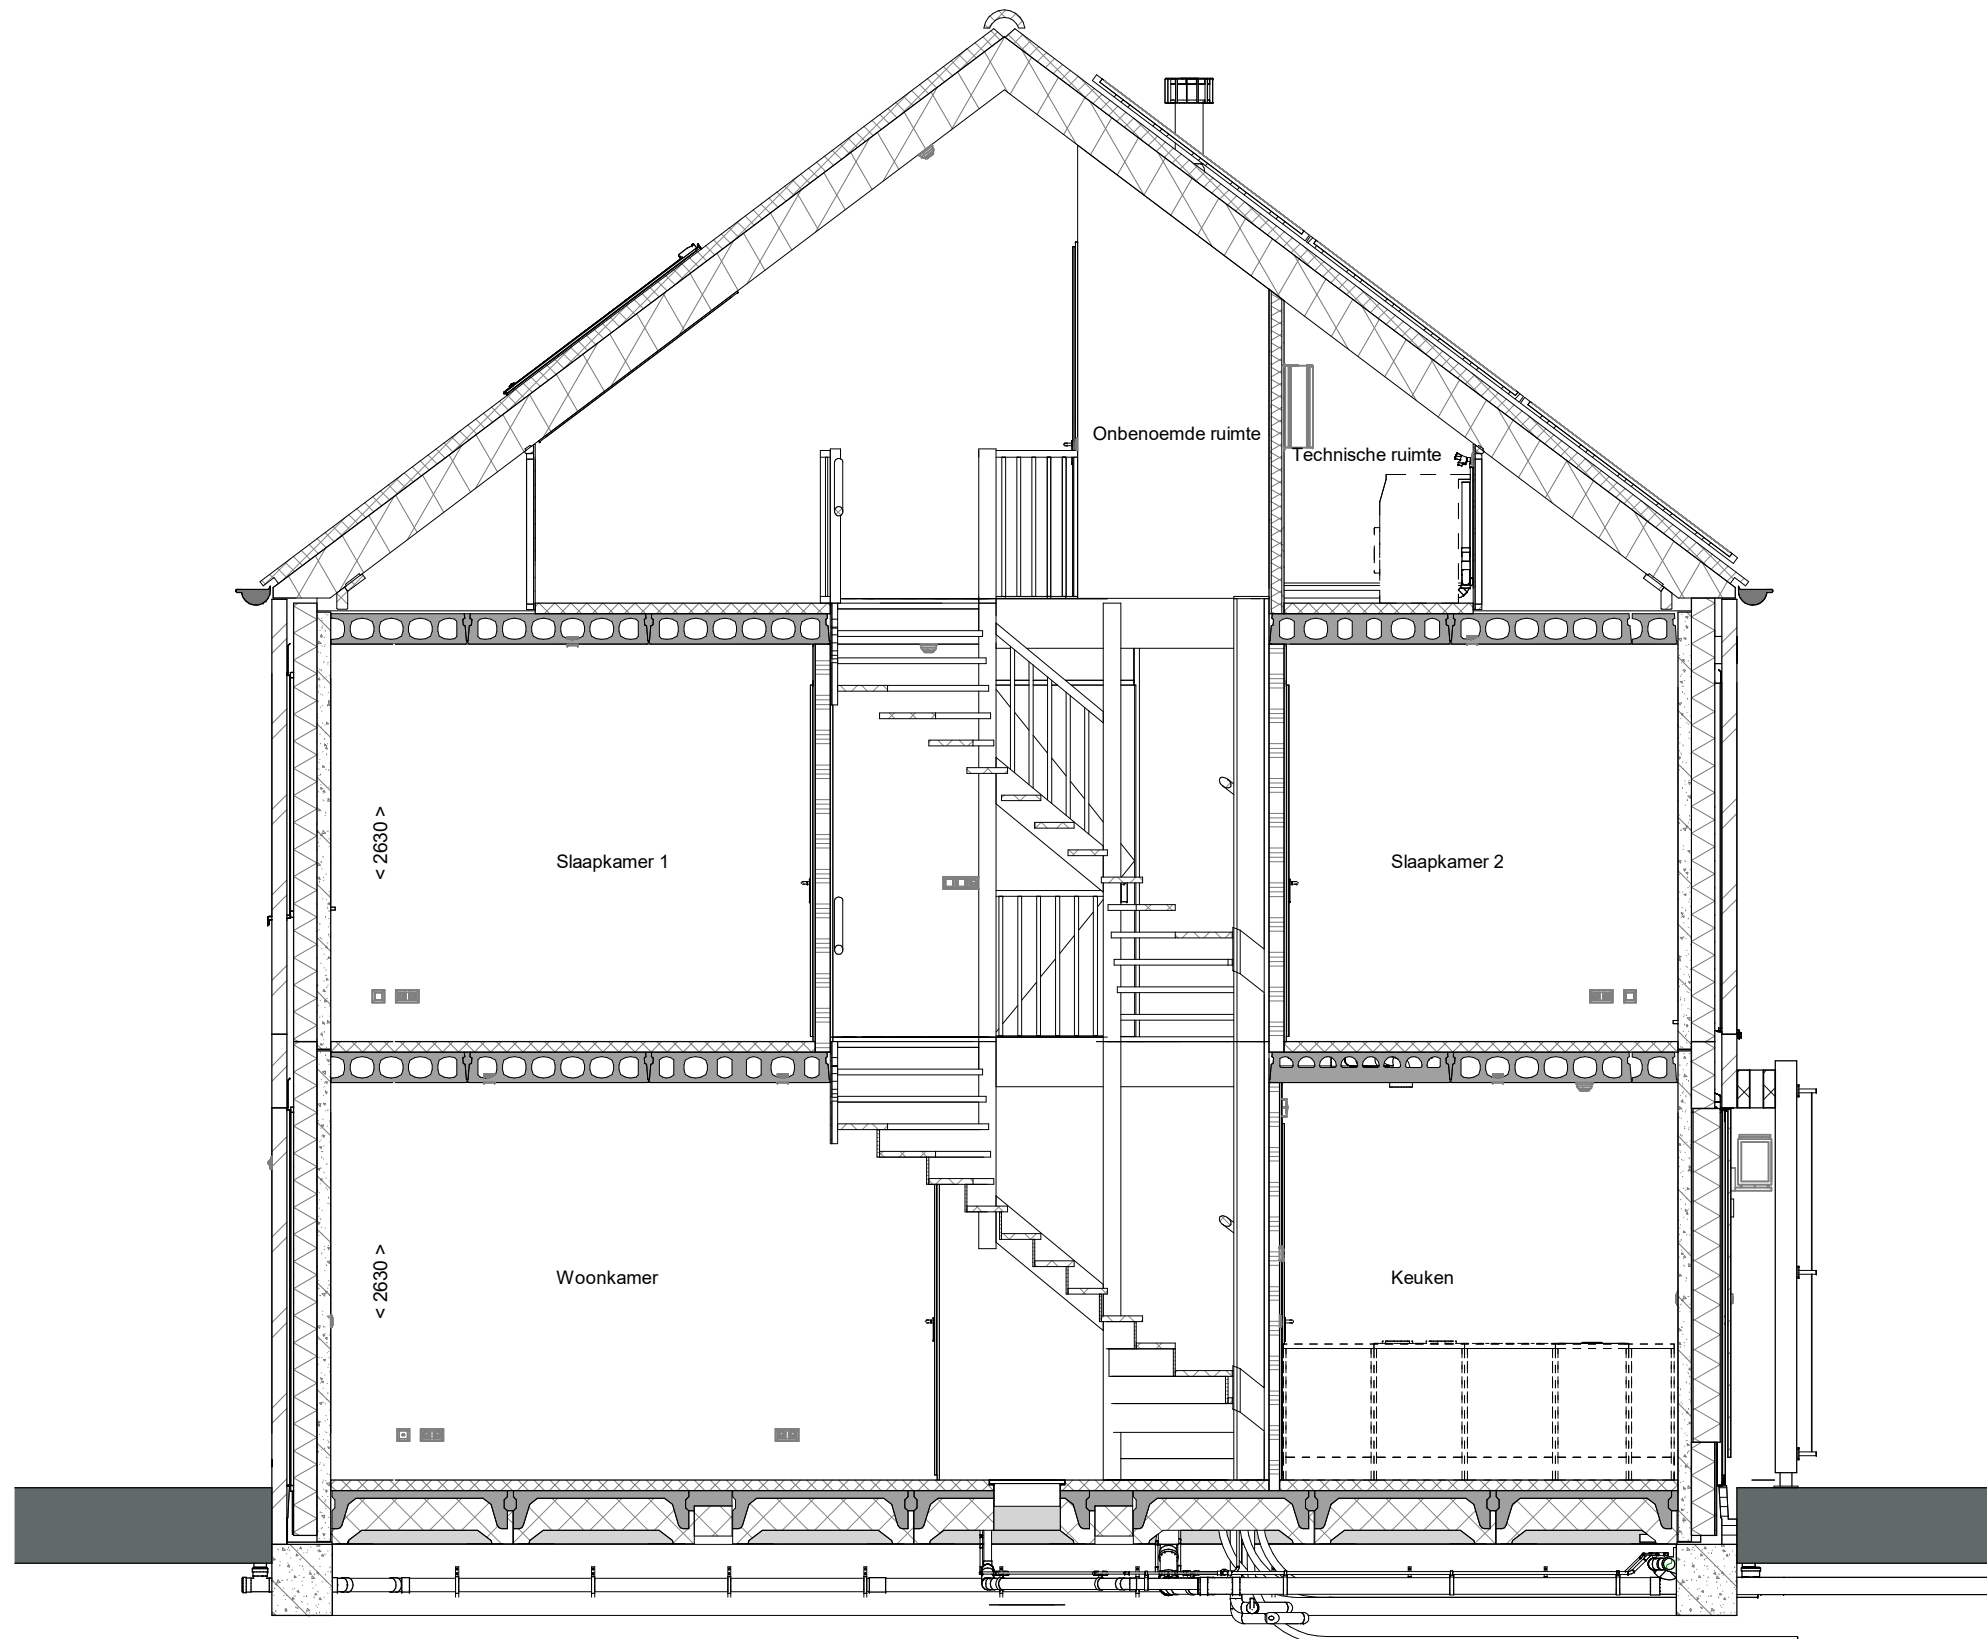


doorsnede A-A
1 : 50

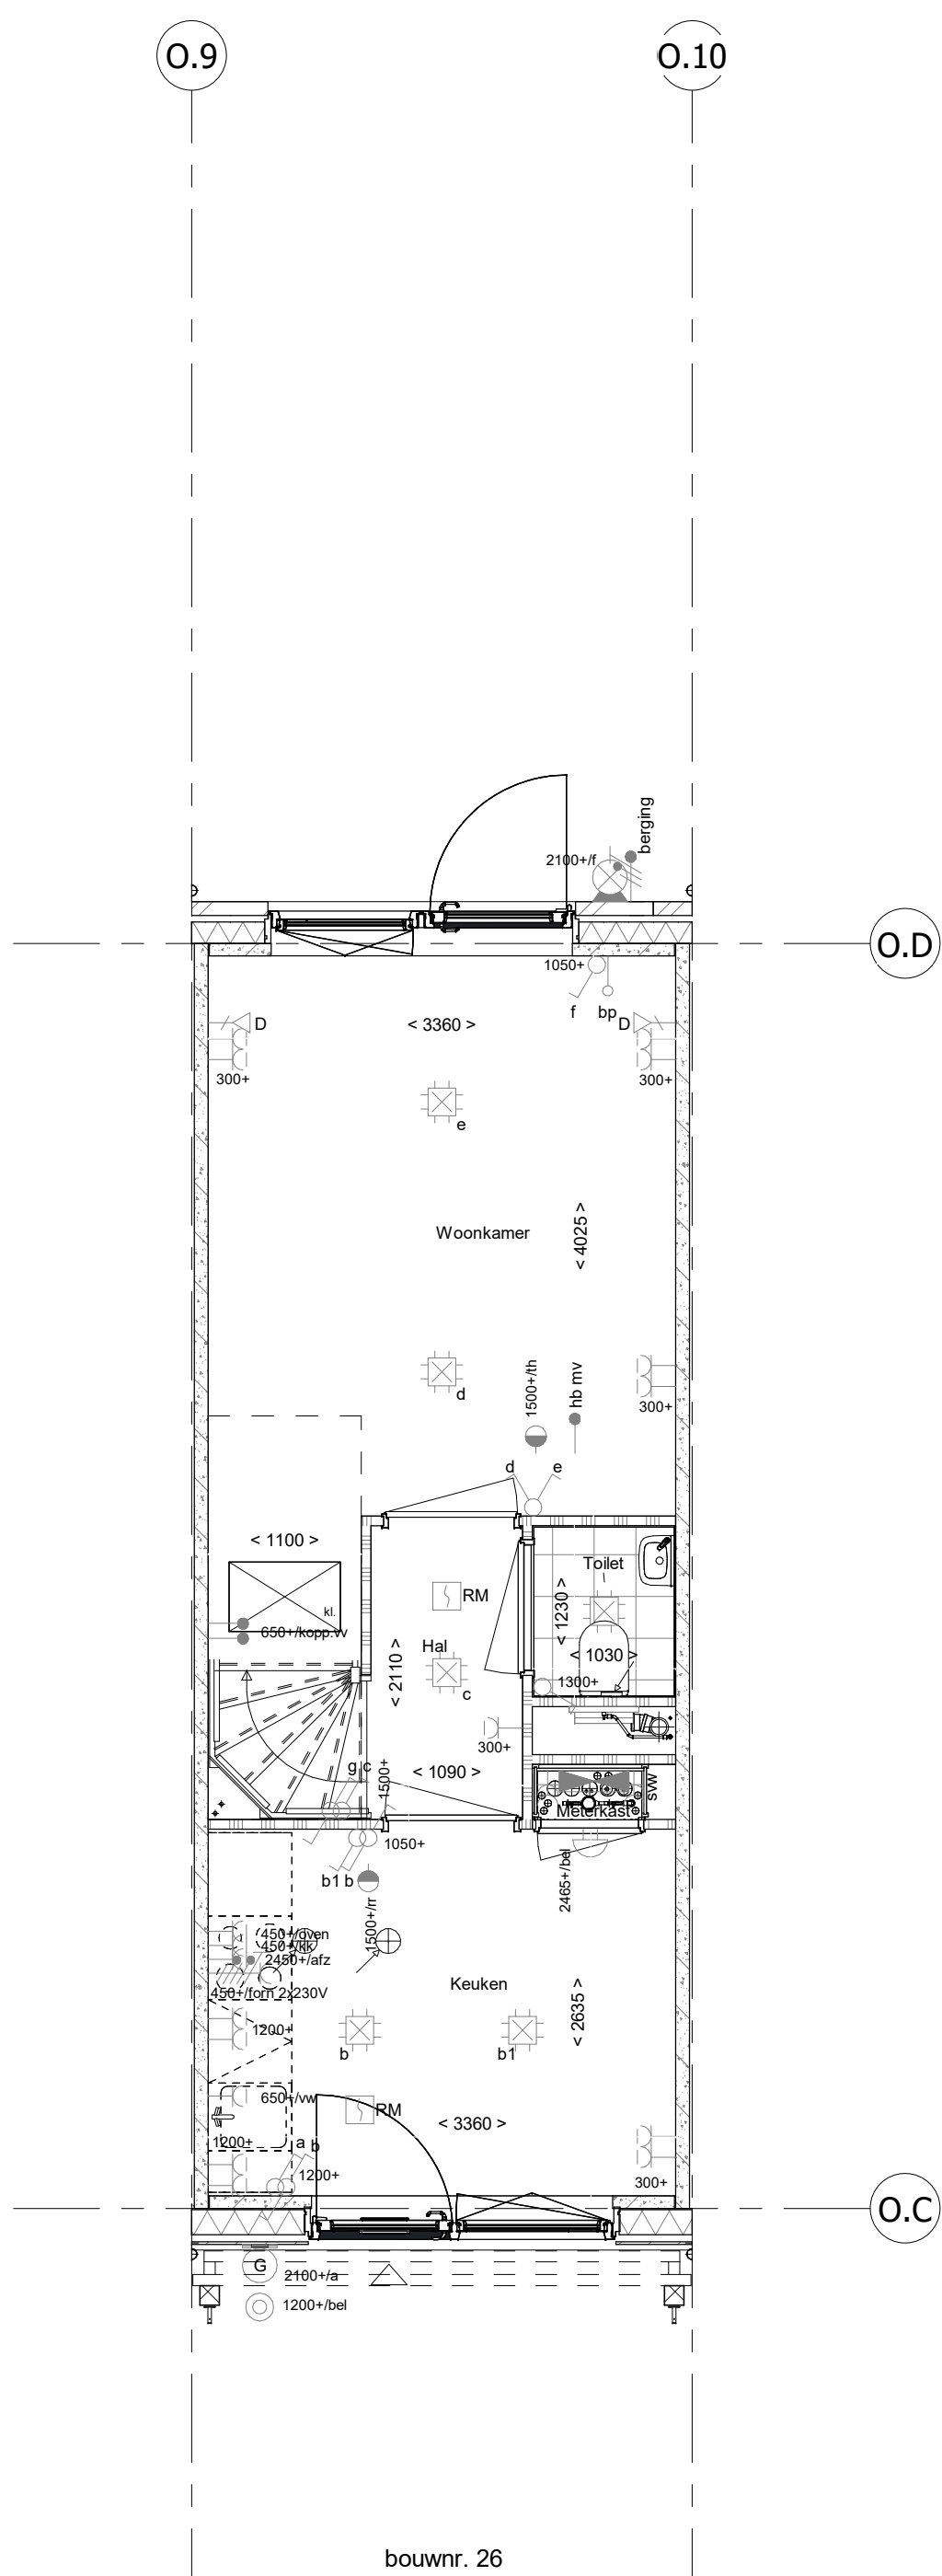


Begane grond
1 : 50

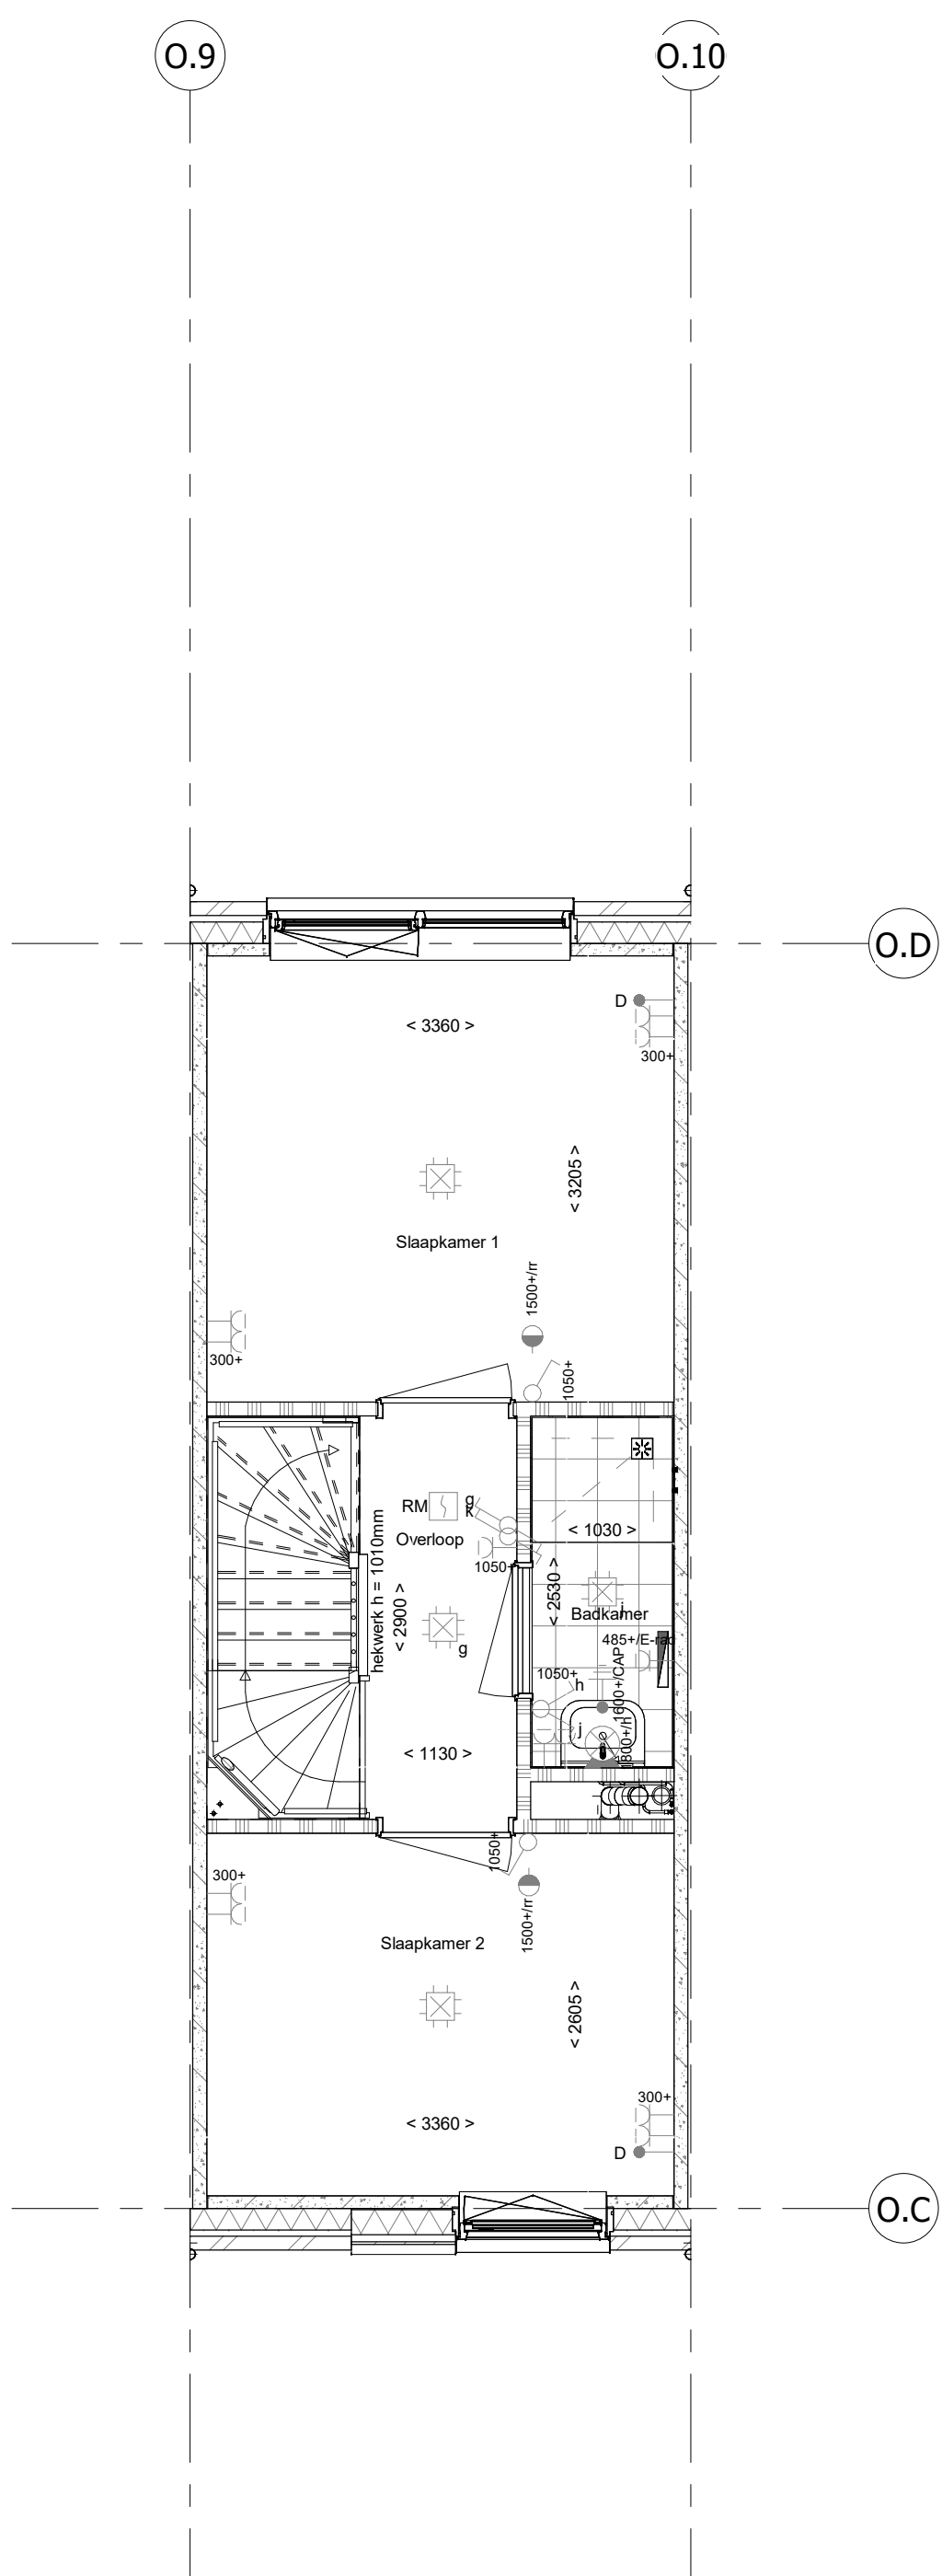

1e verdieping
1 : 50

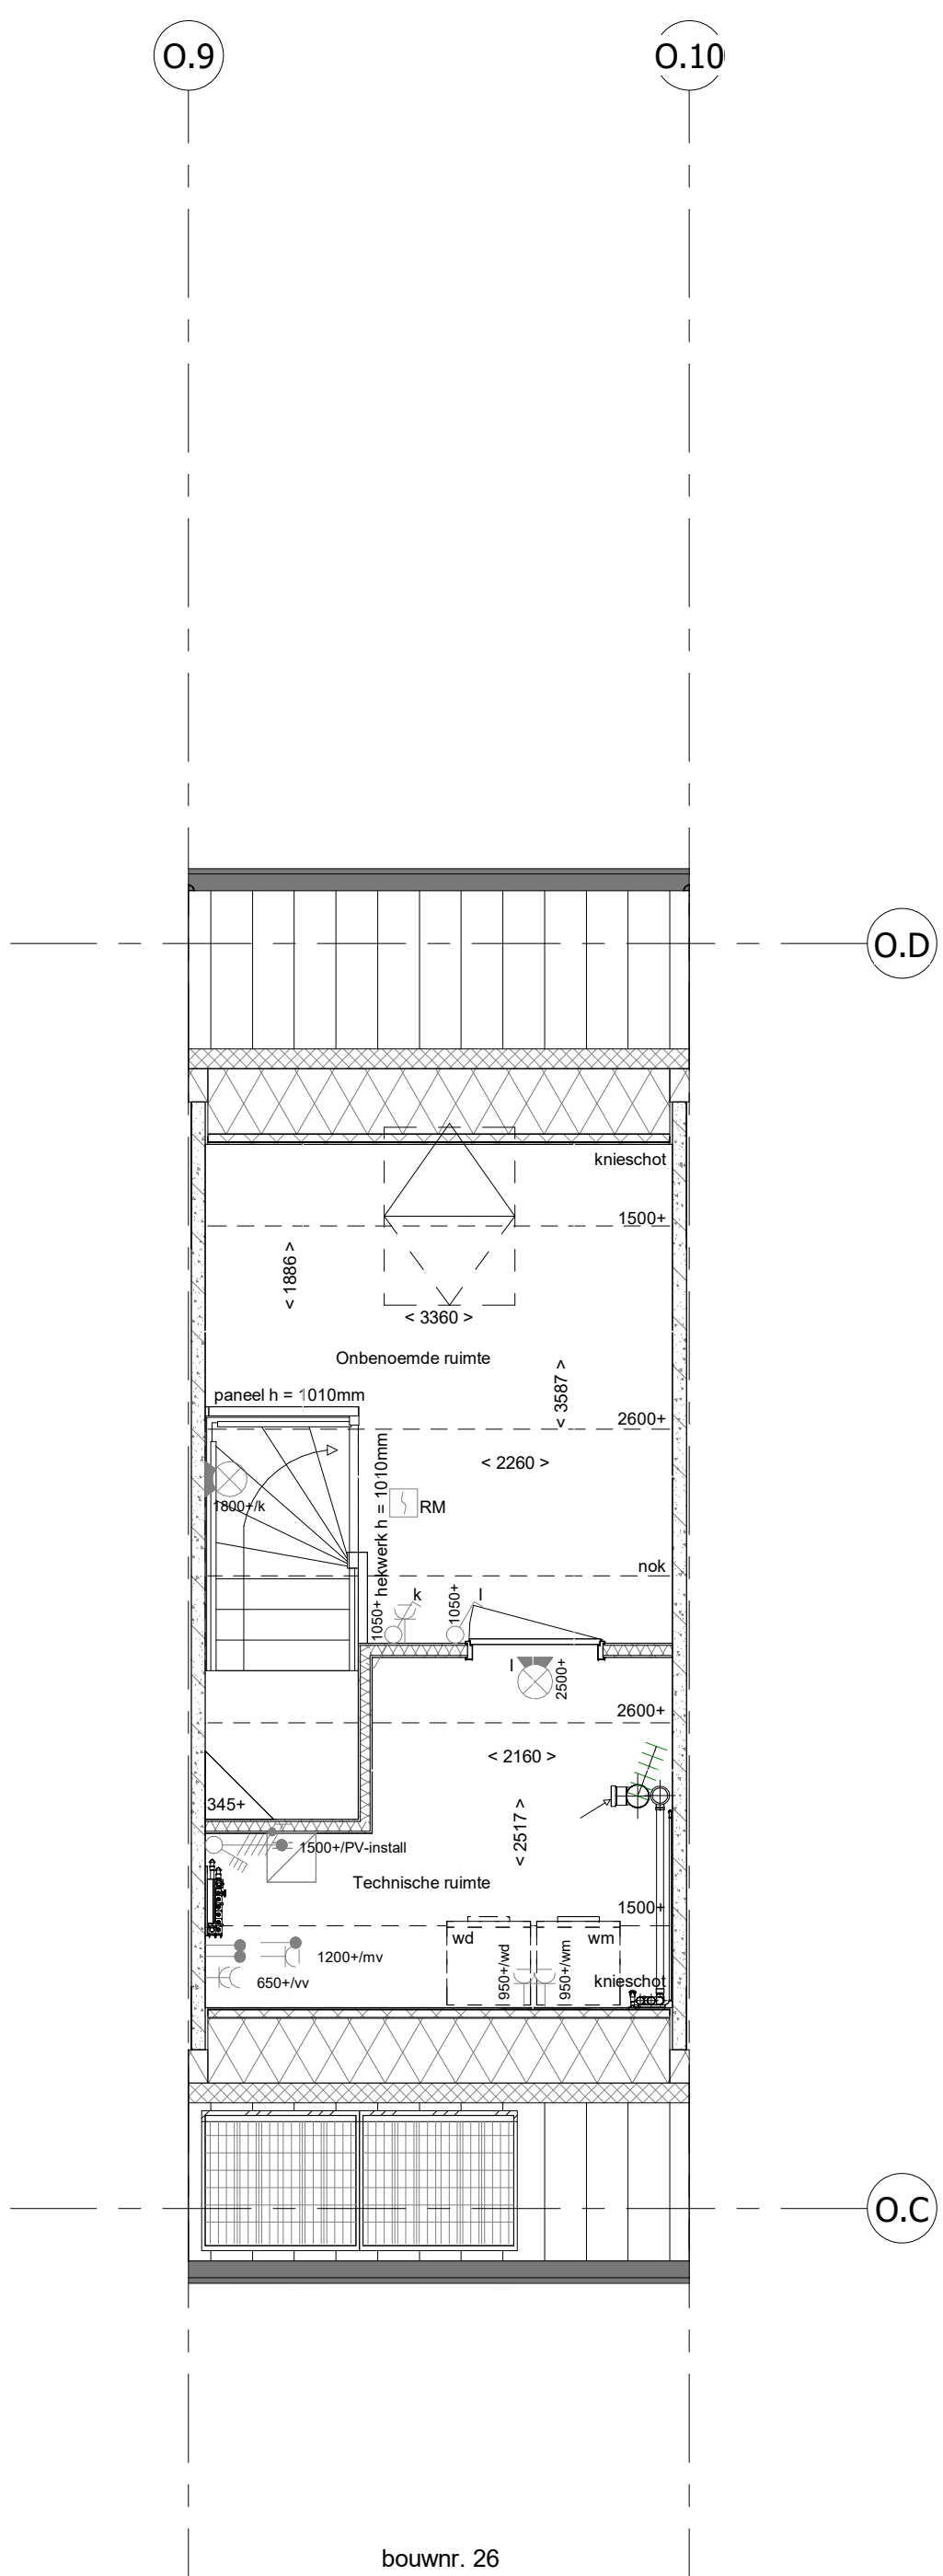

2e verdieping
1 : 50

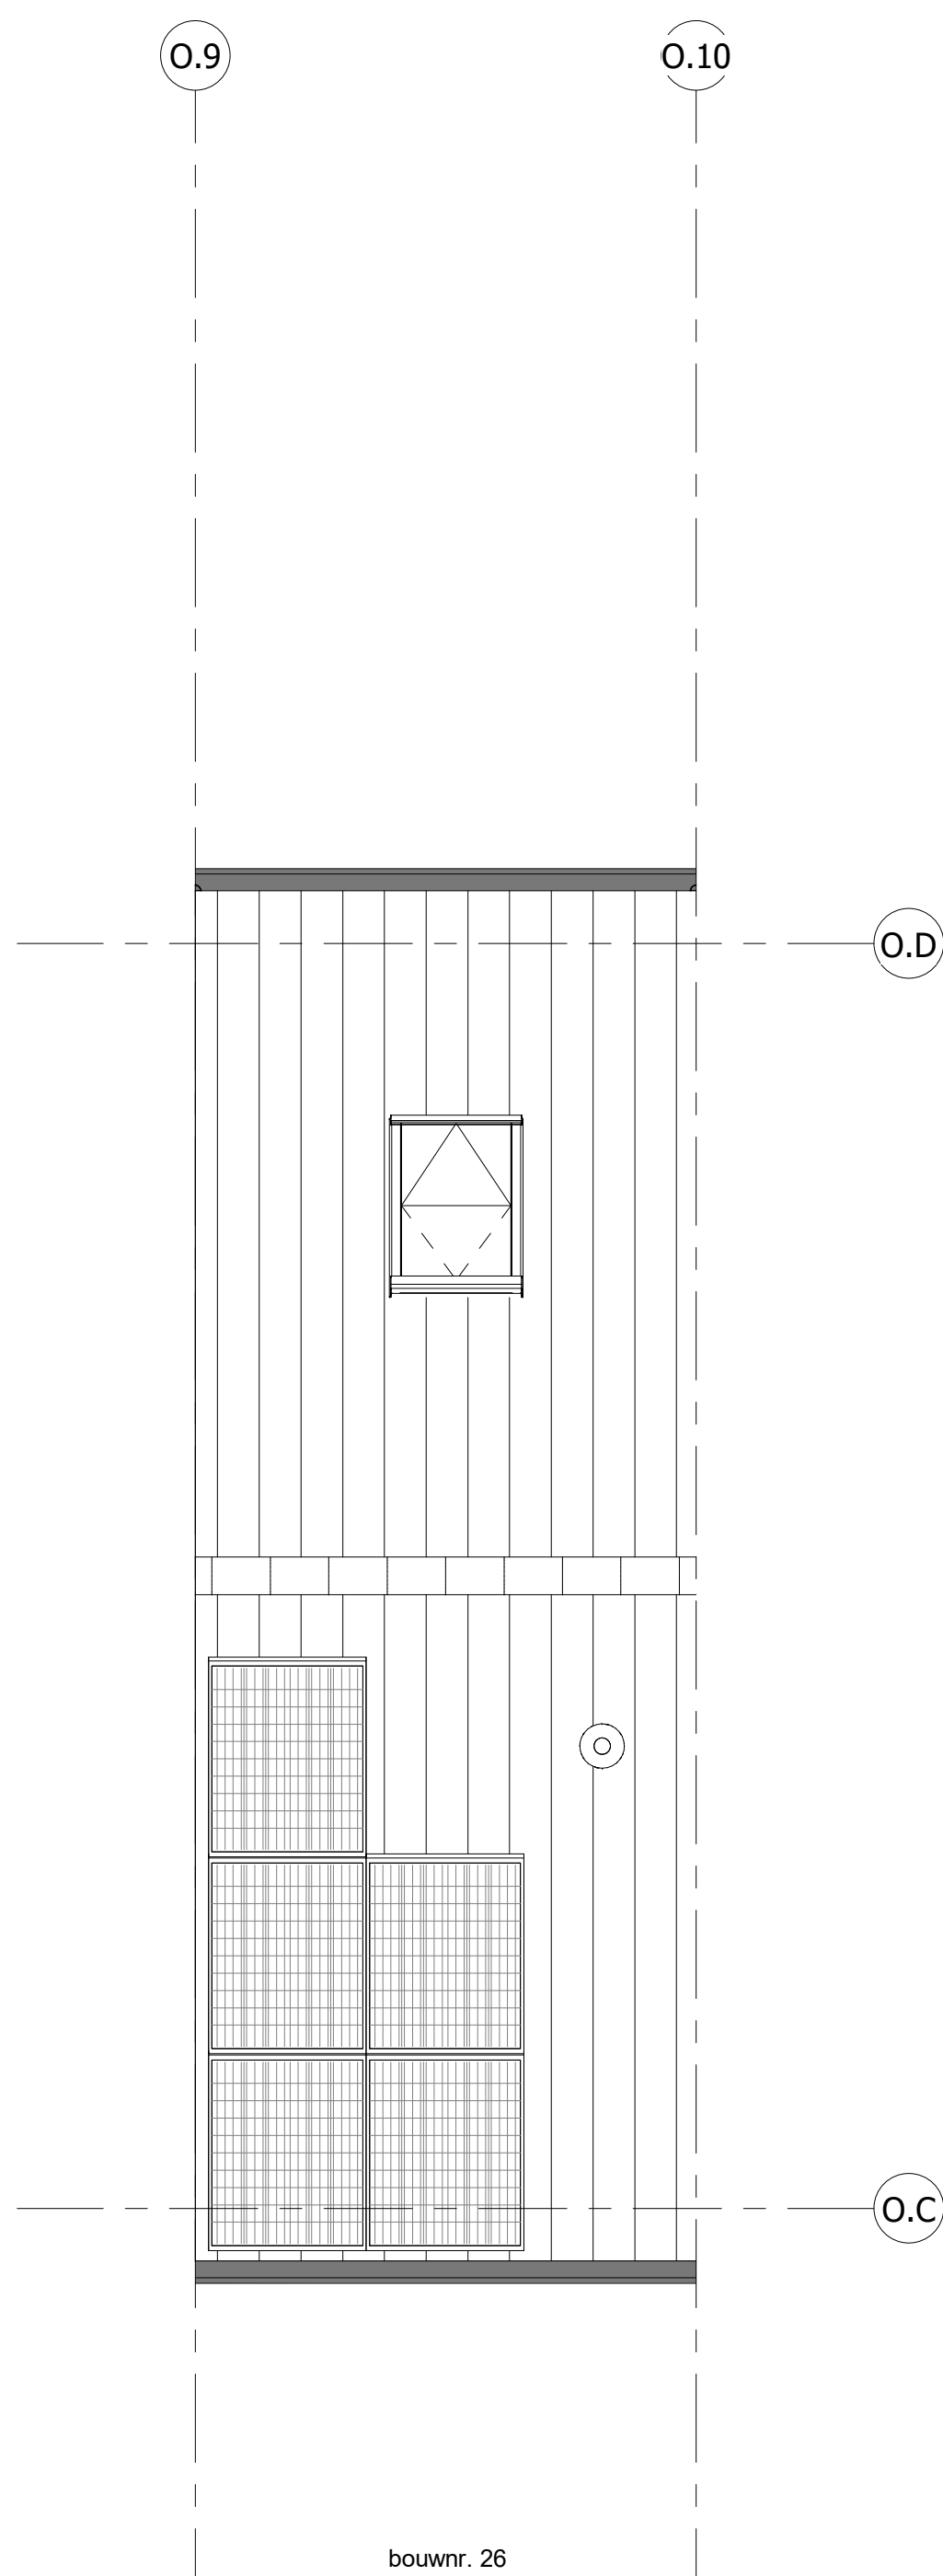

Dakaanzicht
1 : 50

- ELEKTRISCHE INSTALLATIE**
- Aansluitpunt 1 fase, nul en beschermingscontact, pv-install bedraad, niet afgemonteerd (loos in mk)
 - Aansluitpunt voeding PV-installatie (nuden PV-install aanwezig)
 - Aansluitpunt niet bedraad
 - Aansluitpunt DATA (UTP), bedraad niet afgemonteerd
 - Aansluitpunt DATA (UTP), bedraad en afgemonteerd
 - Deurbel
 - Centraal aardpunt
 - Centraaldoos tbv verlichting
 - Beldrukker
 - Enkelpolige schakelaar met wandcontactdoos
 - Aansluitpunt tbv armatuur op wand
 - Rookmelder, optisch op lichtnet conform NEN 2555
 - Schakelaar, enkelpolig
 - Schakelaar, serie-
 - Schakelaar, wissel-
 - Schakelaar, wissel-, 2-voudige uitvoering
 - Schakelaar, wissel-/enkelpolig
 - Schakelaar, 3-standen tbv bediening ventilatie
 - Thermostaat/ruimteregelaar (th / r)
 - Handbediening mechanische ventilatie (hb mv)
 - Verdedicring
 - Wandcontactdoos 1-voudig met beschermingscontact
 - Wandcontactdoos 1-voudig met beschermingscontact, waterdicht
 - Wandcontactdoos 2-voudig met beschermingscontact, verticaal
 - Wandcontactdoos 2-voudig met beschermingscontact, horizontaal
 - Wandcontactdoos met wisselschakelaar
 - Wandcontactdoos, perlex, 2x230V tbv formis
 - Wandcontactdoos, perlex, mv 230V, WP 400V
 - Dakdoorvoer t.b.v. PV (plat dak)
 - Ruimteservering omvormer PV-installatie
 - PV-paneel
 - PV panelen ter indicatie, aantal en positie kan afwijken van tekening
 - aantal PV panelen conform de specifieke bouwnummer BENG berekening

CENTRALE VERWARMING EN WATERINSTALLATIE

- hwa ◊ hemelwaterafvoer - voor posities zie blokoverzicht
- opstelplaats verdeler- vloerverwarming verwarmingselement in badkamer elektrisch

MECHANISCHE INSTALLATIE

- mv opstelplaats mechanische ventilatie
- afzuigpunt mechanische ventilatie plafond
- afzuigpunt mechanische ventilatie wand

RENVOOI GEVEL

- A susrooster
- V ventilatierooster
- * doorvalveilig glas

BOUWKUNDIG

- kruipplak
- entree symbol
- betonwanden
- isolatie
- metsewerk
- gasbeton
- ongesoleerde lichte scheidingwand
- gesoleerde lichte scheidingwand
- HSB-wand
- houten wand berging / zij-aanbouw
- dakpakket
- ribbenvloer
- plaatvloer
- dekplaat

OPSTELPLAATS

- wm = wasmachine
- wd = wasdroger

RENVOOI BEGLAZING

- Inbraakwerendheidsklasse 2 volgens NEN 5096
- beglazing dubbel isolerend
- beglazing triple isolerend
- beglazing dubbel isolerend, letselveilig
- beglazing triple isolerend, letselveilig
- beglazing dubbel isolerend, doorvalveilig
- beglazing triple isolerend, doorvalveilig
- beglazing, matglas
- beglazing, 30 min. brandwerend
- beglazing, geluudwerend
- beglazing, zonwerend

- Drainage
- Vloerplaat
- R
- L

- krijtstreepmethode gedeelte onbemonderd

Wijziging nr.		Wijziging datum	Wijziging omschrijving	
Projectnaam:	Parkoever		 Ontwerpfase: 05 Sch: 2 Dag 21: 10:00 uur Plaatje 111 Dag 21: 10:00 uur T: 010 - 545 01 11 F: 010 - 545 01 51	
Projectlocatie:	Nijmegen			
Projectnr.:	G108487 / VB24-07500-48			
Opdrachtgever:	Heijmans Woningbouw BV		Format: A0 Schal: 1:50 Datum: 05-06-2026 Gef.: V08	
Architect:	Bouman Swinkels architecten		VK-9.026	
Projectfase:	Verkooptekening			
Onderwerp:	OVZT Bouwnummer 26 Plattegr, gevel, doorsnede			