



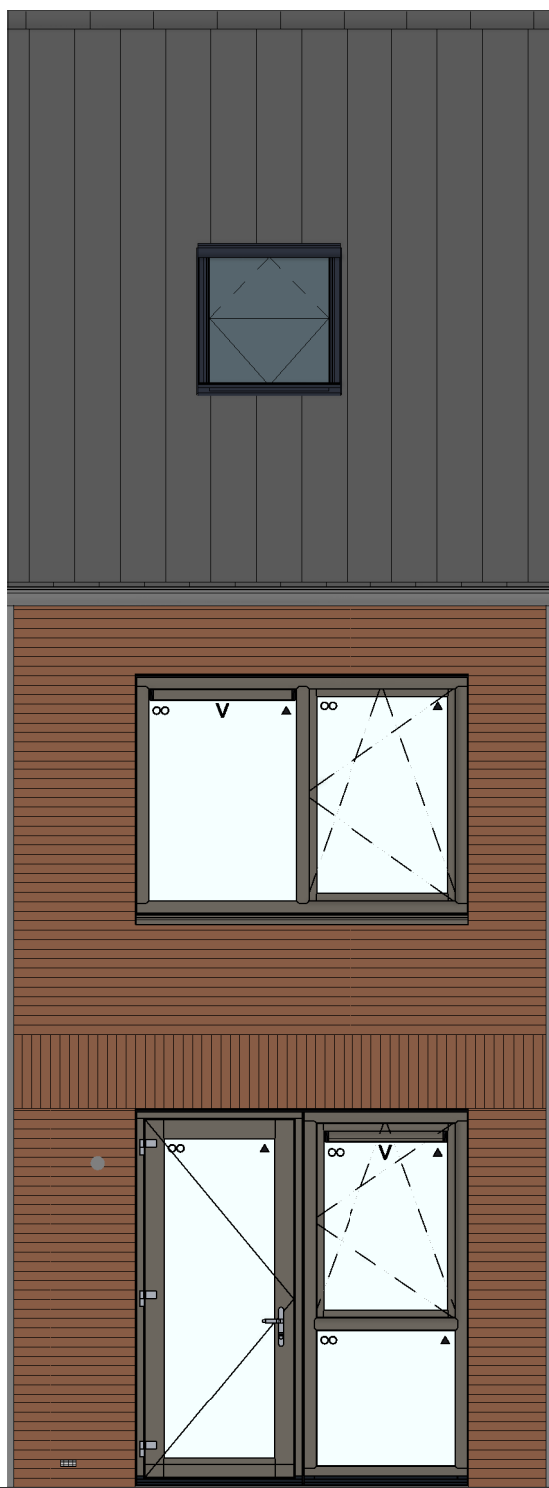


voorgevel
1 : 50




achtergevel
1 : 50

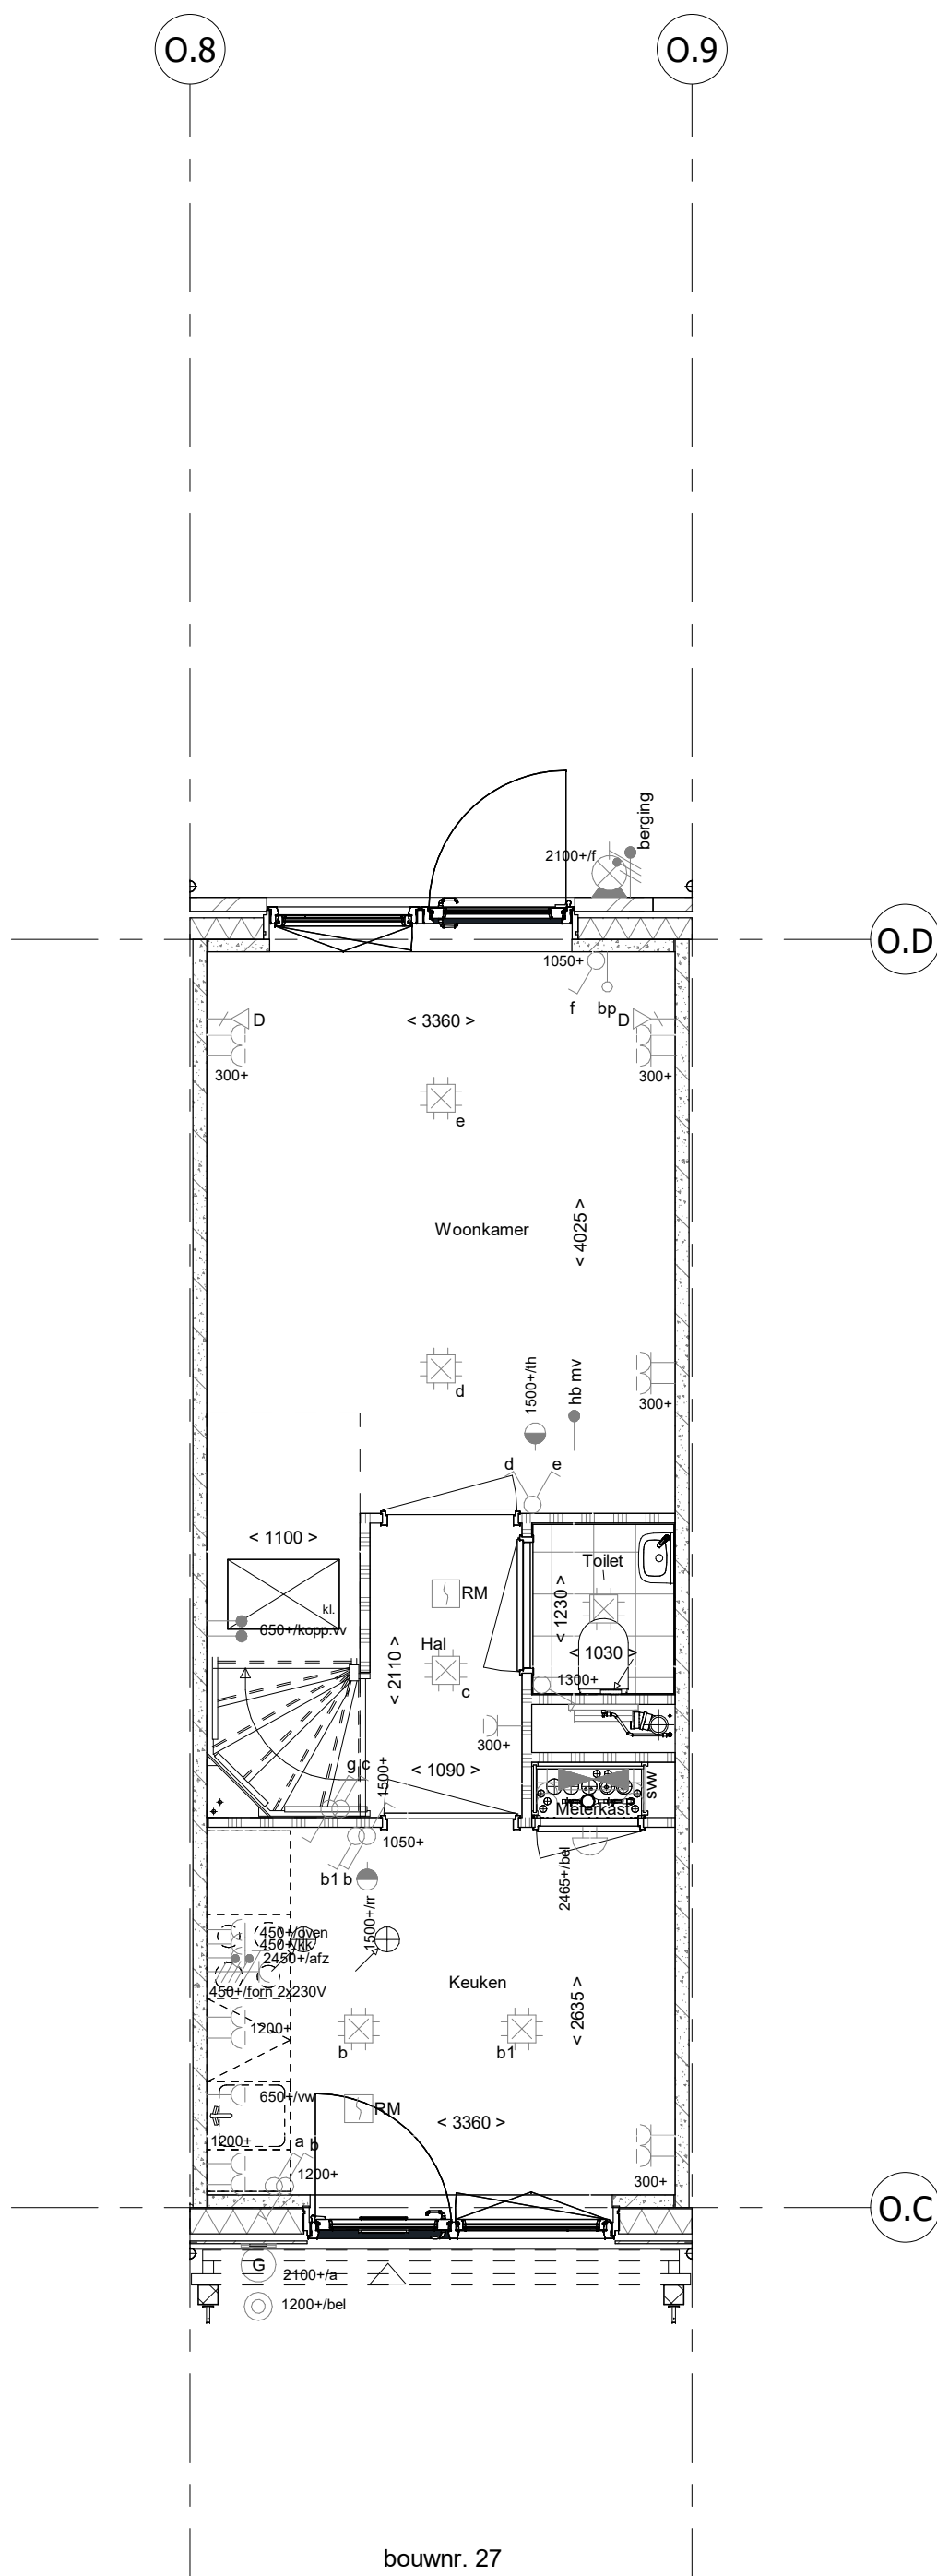


Begane grond
1 : 50

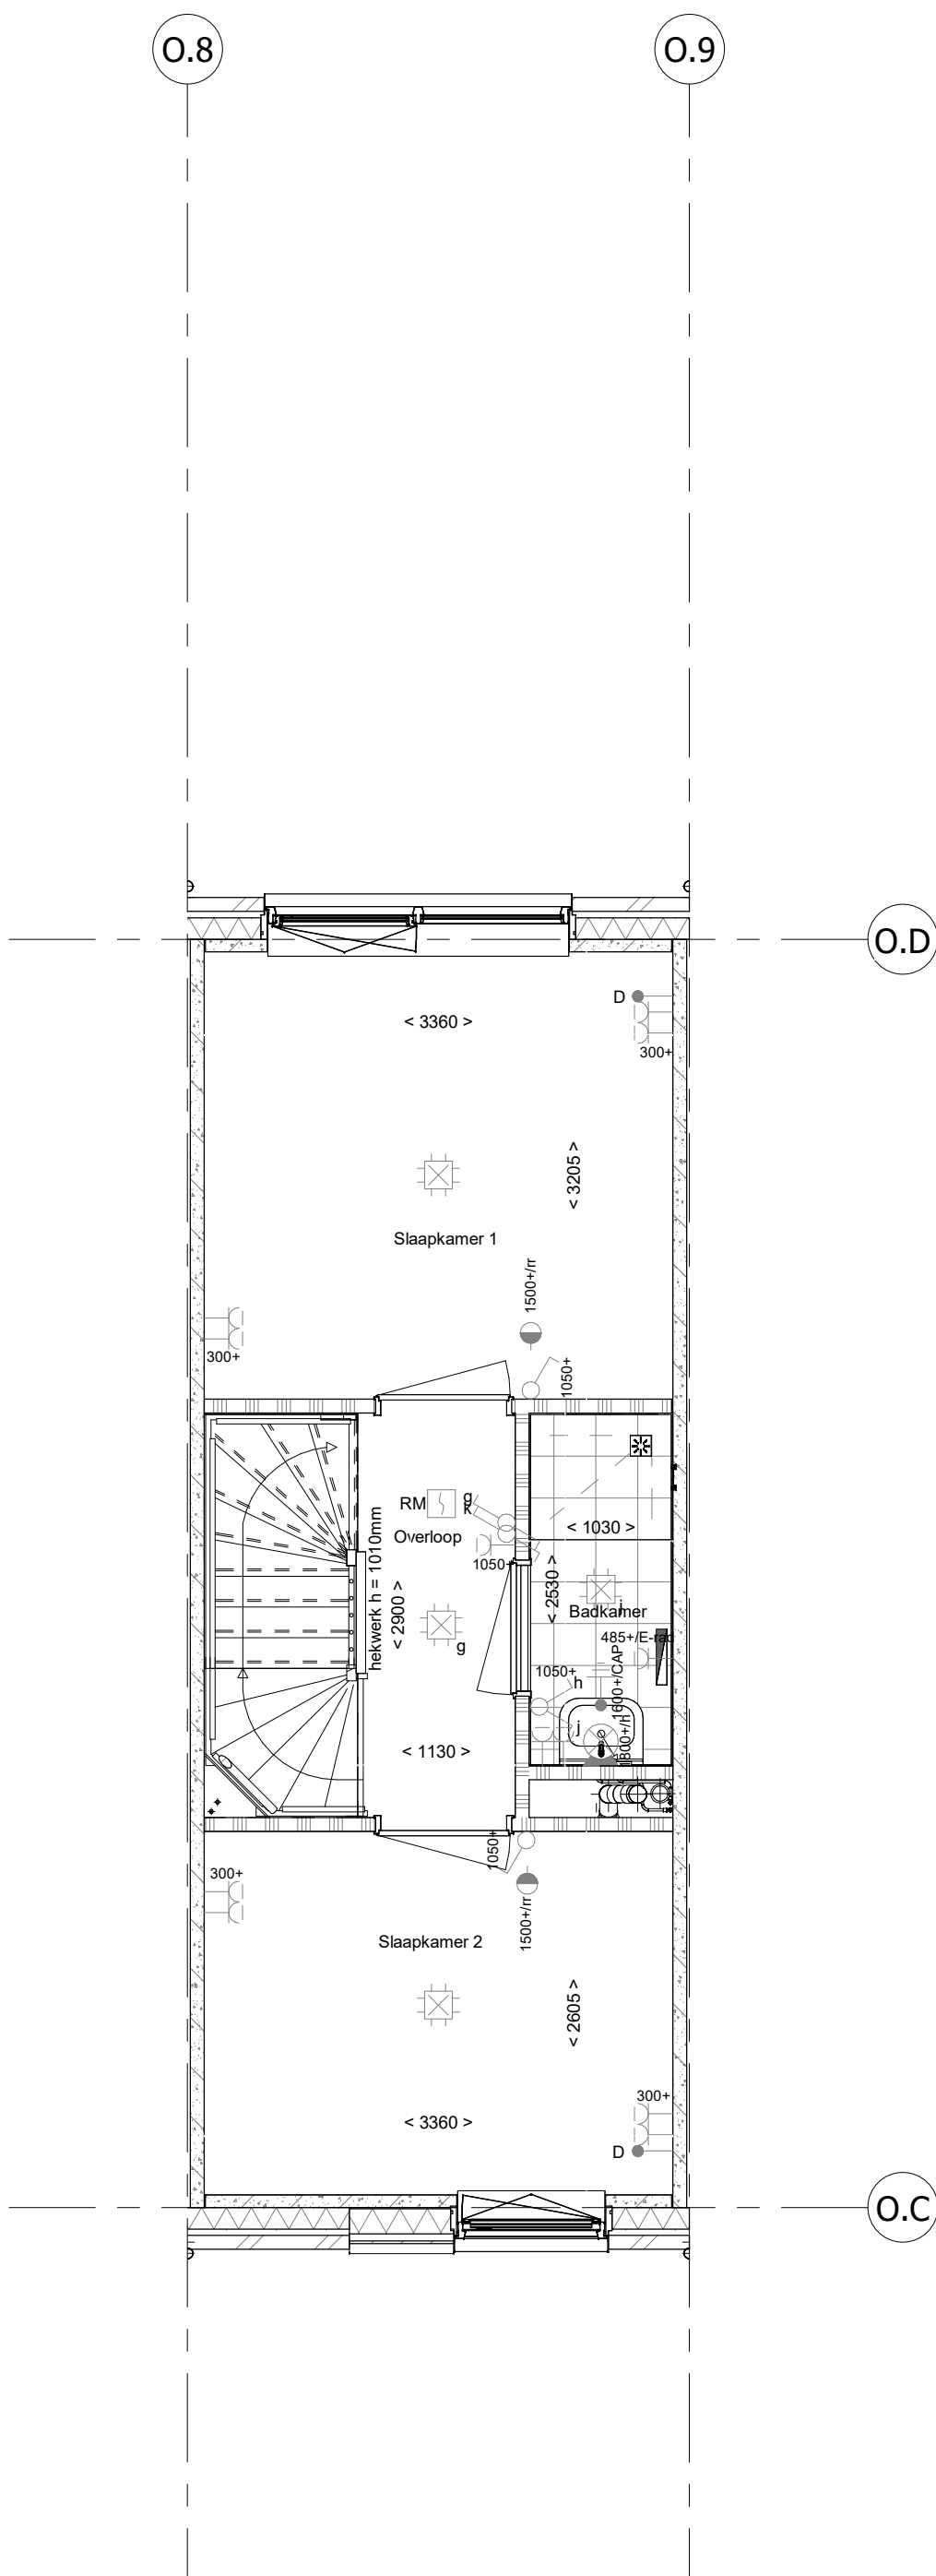


1e verdieping
1 : 50

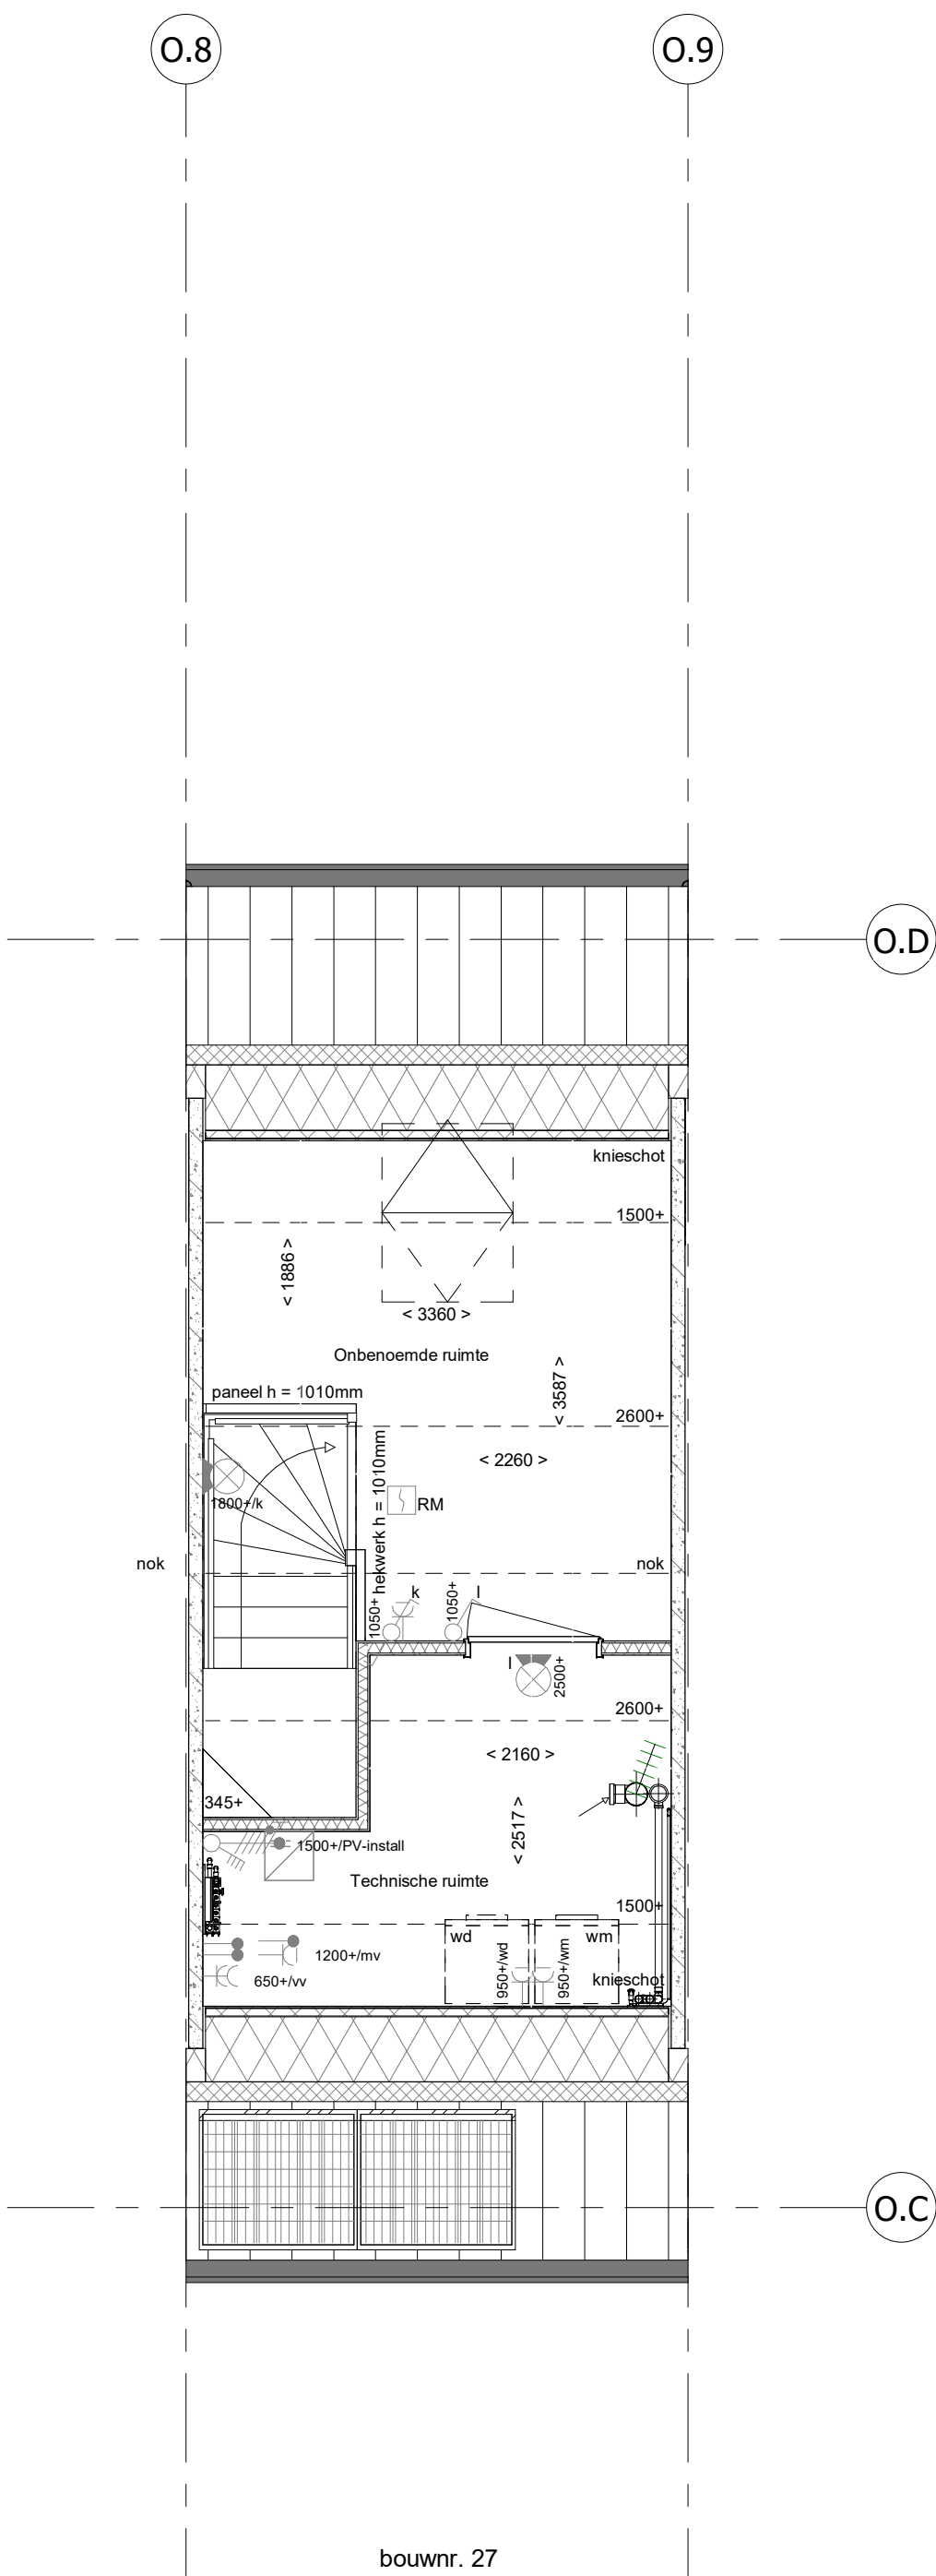

2e verdieping
1 : 50

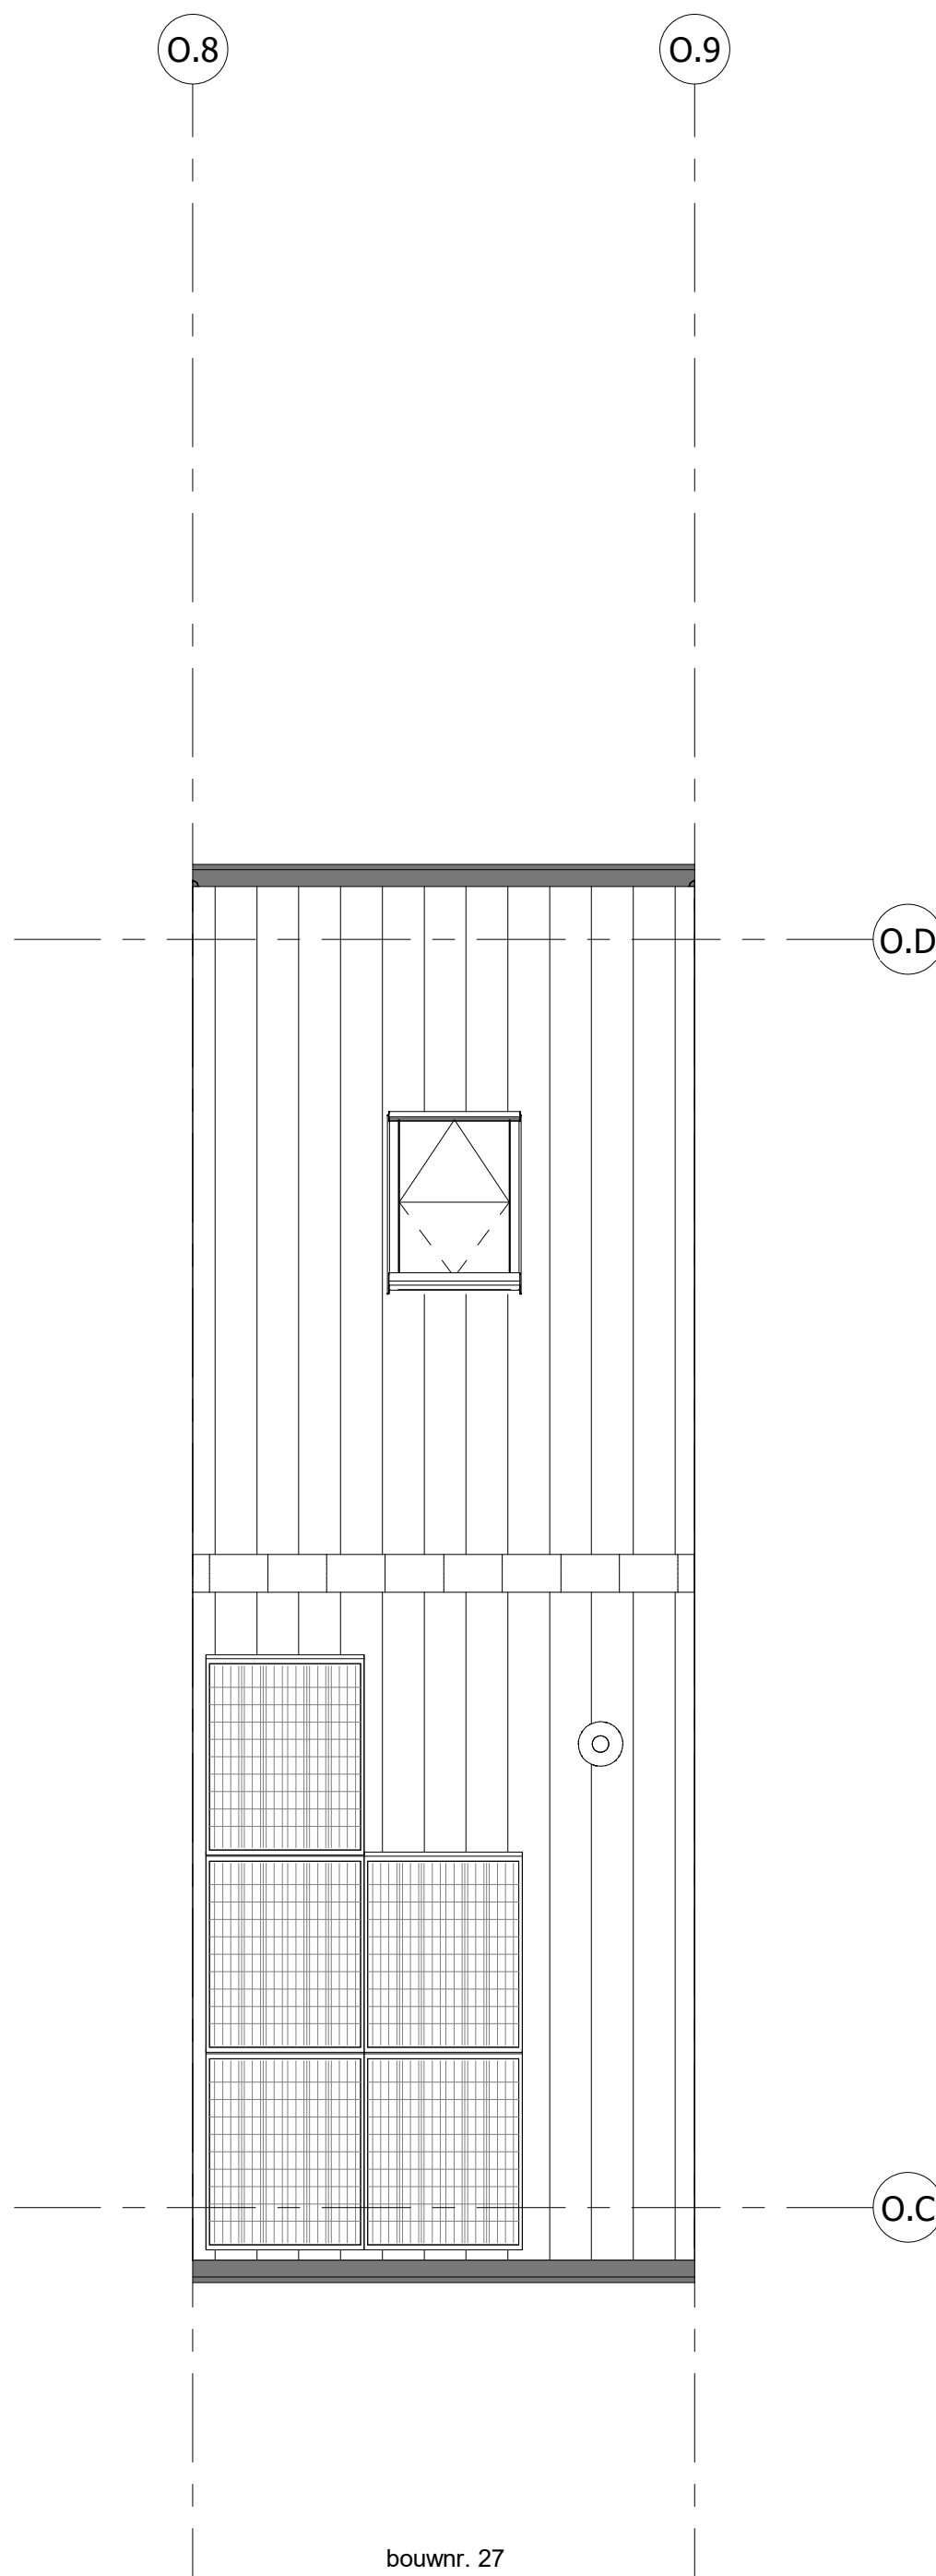

Dakaanzicht
1 : 50

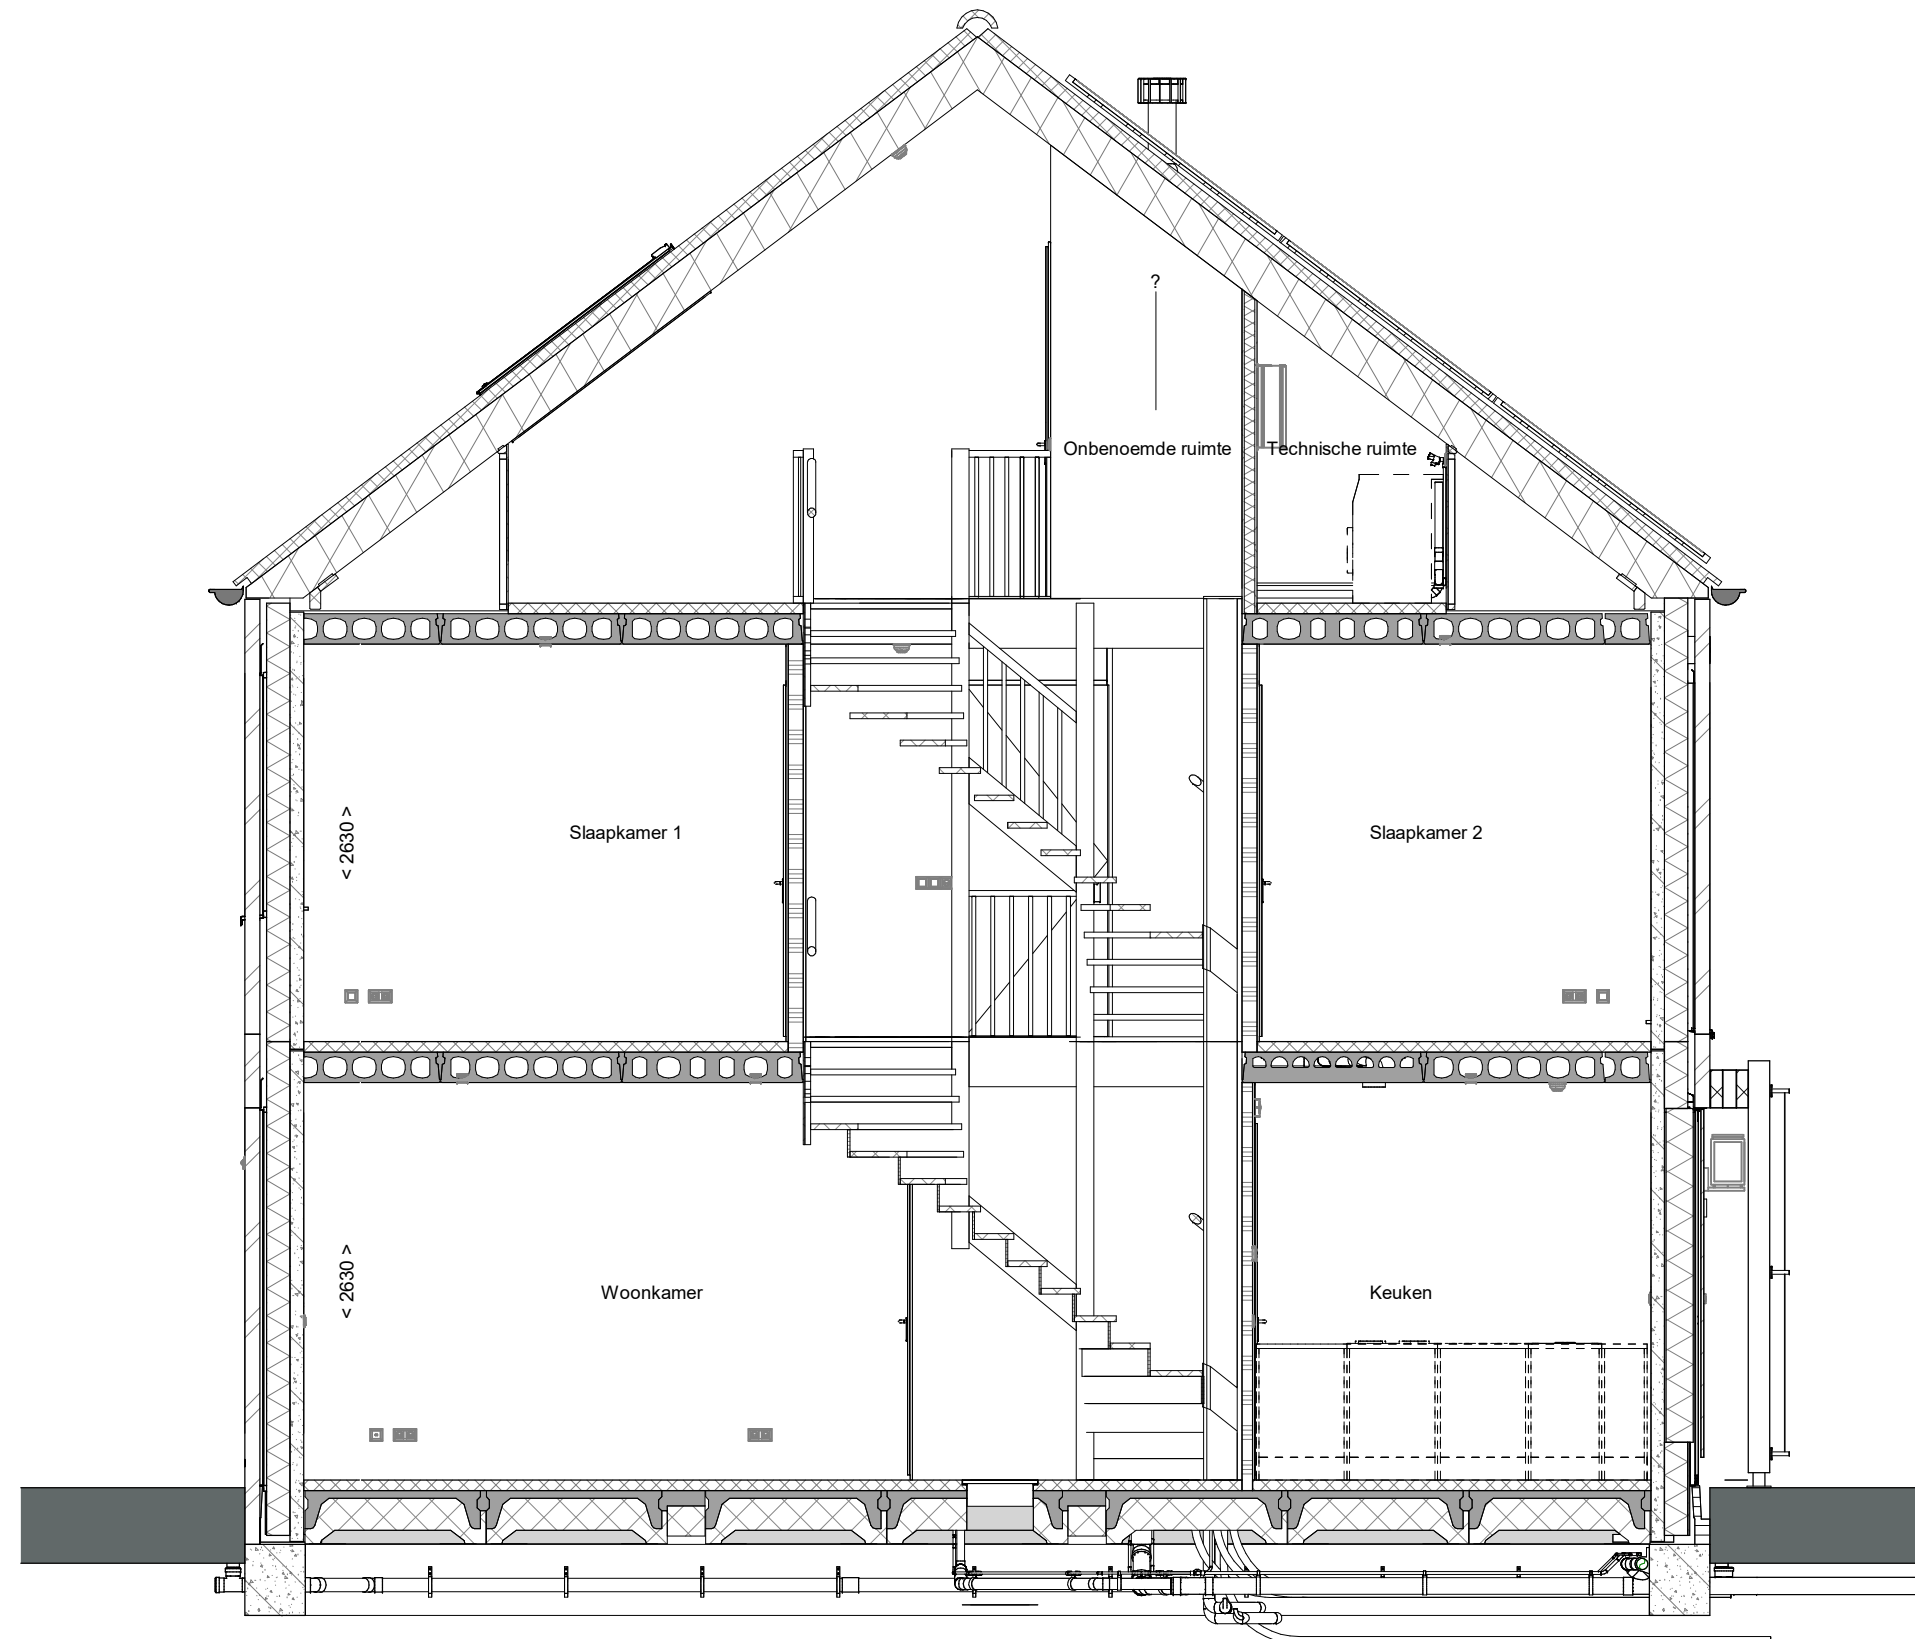

doorsnede A-A
1 : 50

- ELEKTRISCHE INSTALLATIE**
- Aansluitpunt 1 fase, nul en beschermingscontact, pv-install bedraad, niet afgemonteerd (loos in mk)
 - Aansluitpunt voeding PV-installatie (nuden PV-install aanwezig)
 - Aansluitpunt niet bedraad
 - Aansluitpunt DATA (UTP), bedraad niet afgemonteerd
 - Aansluitpunt DATA (UTP), bedraad en afgemonteerd
 - Deurbel
 - Centraal aardpunt
 - Centraaldoos tbv verlichting
 - Bedrukker
 - Enkelpolige schakelaar met wandcontactdoos
 - Aansluitpunt tbv armatuur op wand
 - Rookmelder, optisch op lichtnet conform NEN 2555
 - Schakelaar, enkelpolig
 - Schakelaar, serie-
 - Schakelaar, wissel-
 - Schakelaar, wissel-, 2-voudige uitvoering
 - Schakelaar, wissel-/enkelpolig
 - Schakelaar, 3-standen tbv bediening ventilatie
 - Thermostaat/ruimteregelaar (th / r)
 - Handbediening mechanische ventilatie (hb mv)
 - Verdedicring
 - Wandcontactdoos 1-voudig met beschermingscontact
 - Wandcontactdoos 1-voudig met beschermingscontact, waterdicht
 - Wandcontactdoos 2-voudig met beschermingscontact, verticaal
 - Wandcontactdoos 2-voudig met beschermingscontact, horizontaal
 - Wandcontactdoos met wisselschakelaar
 - Wandcontactdoos, perlex, 2x230V tbv formis
 - Wandcontactdoos, perlex, mv 230V, WP 400V
 - PV
 - Dakdoorvoer t.b.v. PV (plat dak)
 - Ruimteverwarming omvormer PV-installatie
 - PV-paneel
 - PV panelen ter indicatie, aantal en positie kan afwijken van tekening
 - aantal PV panelen conform de specifieke bouwnummer BENG berekening

CENTRALE VERWARMING EN WATERINSTALLATIE

- hwa** ♦ **hemelwaterafvoer** - voor posities zie blokoverzicht
- opstelplaats verdeler** - voorverwarming
- verwarmingselement in badkamer** elektrisch

MECHANISCHE INSTALLATIE

- mv** ♦ **opstelplaats mechanische ventilatie**
- afzuigpunt mechanische ventilatie plafond**
- afzuigpunt mechanische ventilatie wand**

RENVOOI GEVEL

- A** **suurooster**
- V** **ventilatie-rooster**
- *** **doorvalveilig glas**

BOUWKUNDIG

- kruipplak**
- entree symbol**
- betonwanden**
- isolatie**
- metsewerk**
- gasbeton**
- ongesoleerde lichte scheidingwand**
- gesoleerde lichte scheidingwand**
- HSB-wand**
- houten wand berging / zij-aanbouw**
- dakpakket**
- ribbenvloer**
- plaatvloer**
- dekplaat**
- OPSTELPLAATS**
- wm** = wasmachine
- wd** = wasdroger

RENVOOI BEGLAZING

- inbraakwerendheidsklasse 2 volgens NEN 5096**
- beglazing dubbel isolerend
 - beglazing triple isolerend
 - beglazing dubbel isolerend, ketselfeilig
 - beglazing triple isolerend, ketselfeilig
 - beglazing dubbel isolerend, doorvalveilig
 - beglazing triple isolerend, doorvalveilig
 - beglazing, matglas
 - beglazing, 30 min. brandwerend
 - beglazing, geluudwerend
 - beglazing, zonwerend
- Drainage**
- Vloer**
- R** **ribbenvloer**
- L** **plaatvloer**
- krijtstreepmethode**
- gedeelte onbemonderd**

Wijziging nr. Wijziging datum		Wijziging omschrijving
Projectnaam:	Parkoever	
Projectlocatie:	Nijmegen	
Projectnr.:	G108487 / VS24-07500-48	
Opdrachtgever:	Heijmans Woningbouw BV	
Architect:	Bouwmans Swinkels architecten	Grondplaat 09 1:200 27.08.2026 Plaatjes 111 1:200 28.08.2026 T 010: 543 01 11 T 010: 543 01 11 Format: A0 Schaal: 1:50 Datum: 05-06-2026 Gemaakt: VDB VK-0.027
Projectfase:	Verkooptekening	
Onderwerp:	OVZT Bouwnummer 27 Plattegr, gevel, doorsnede	
Ontwerper:	Heijmans	