





voorgevel
1 : 50

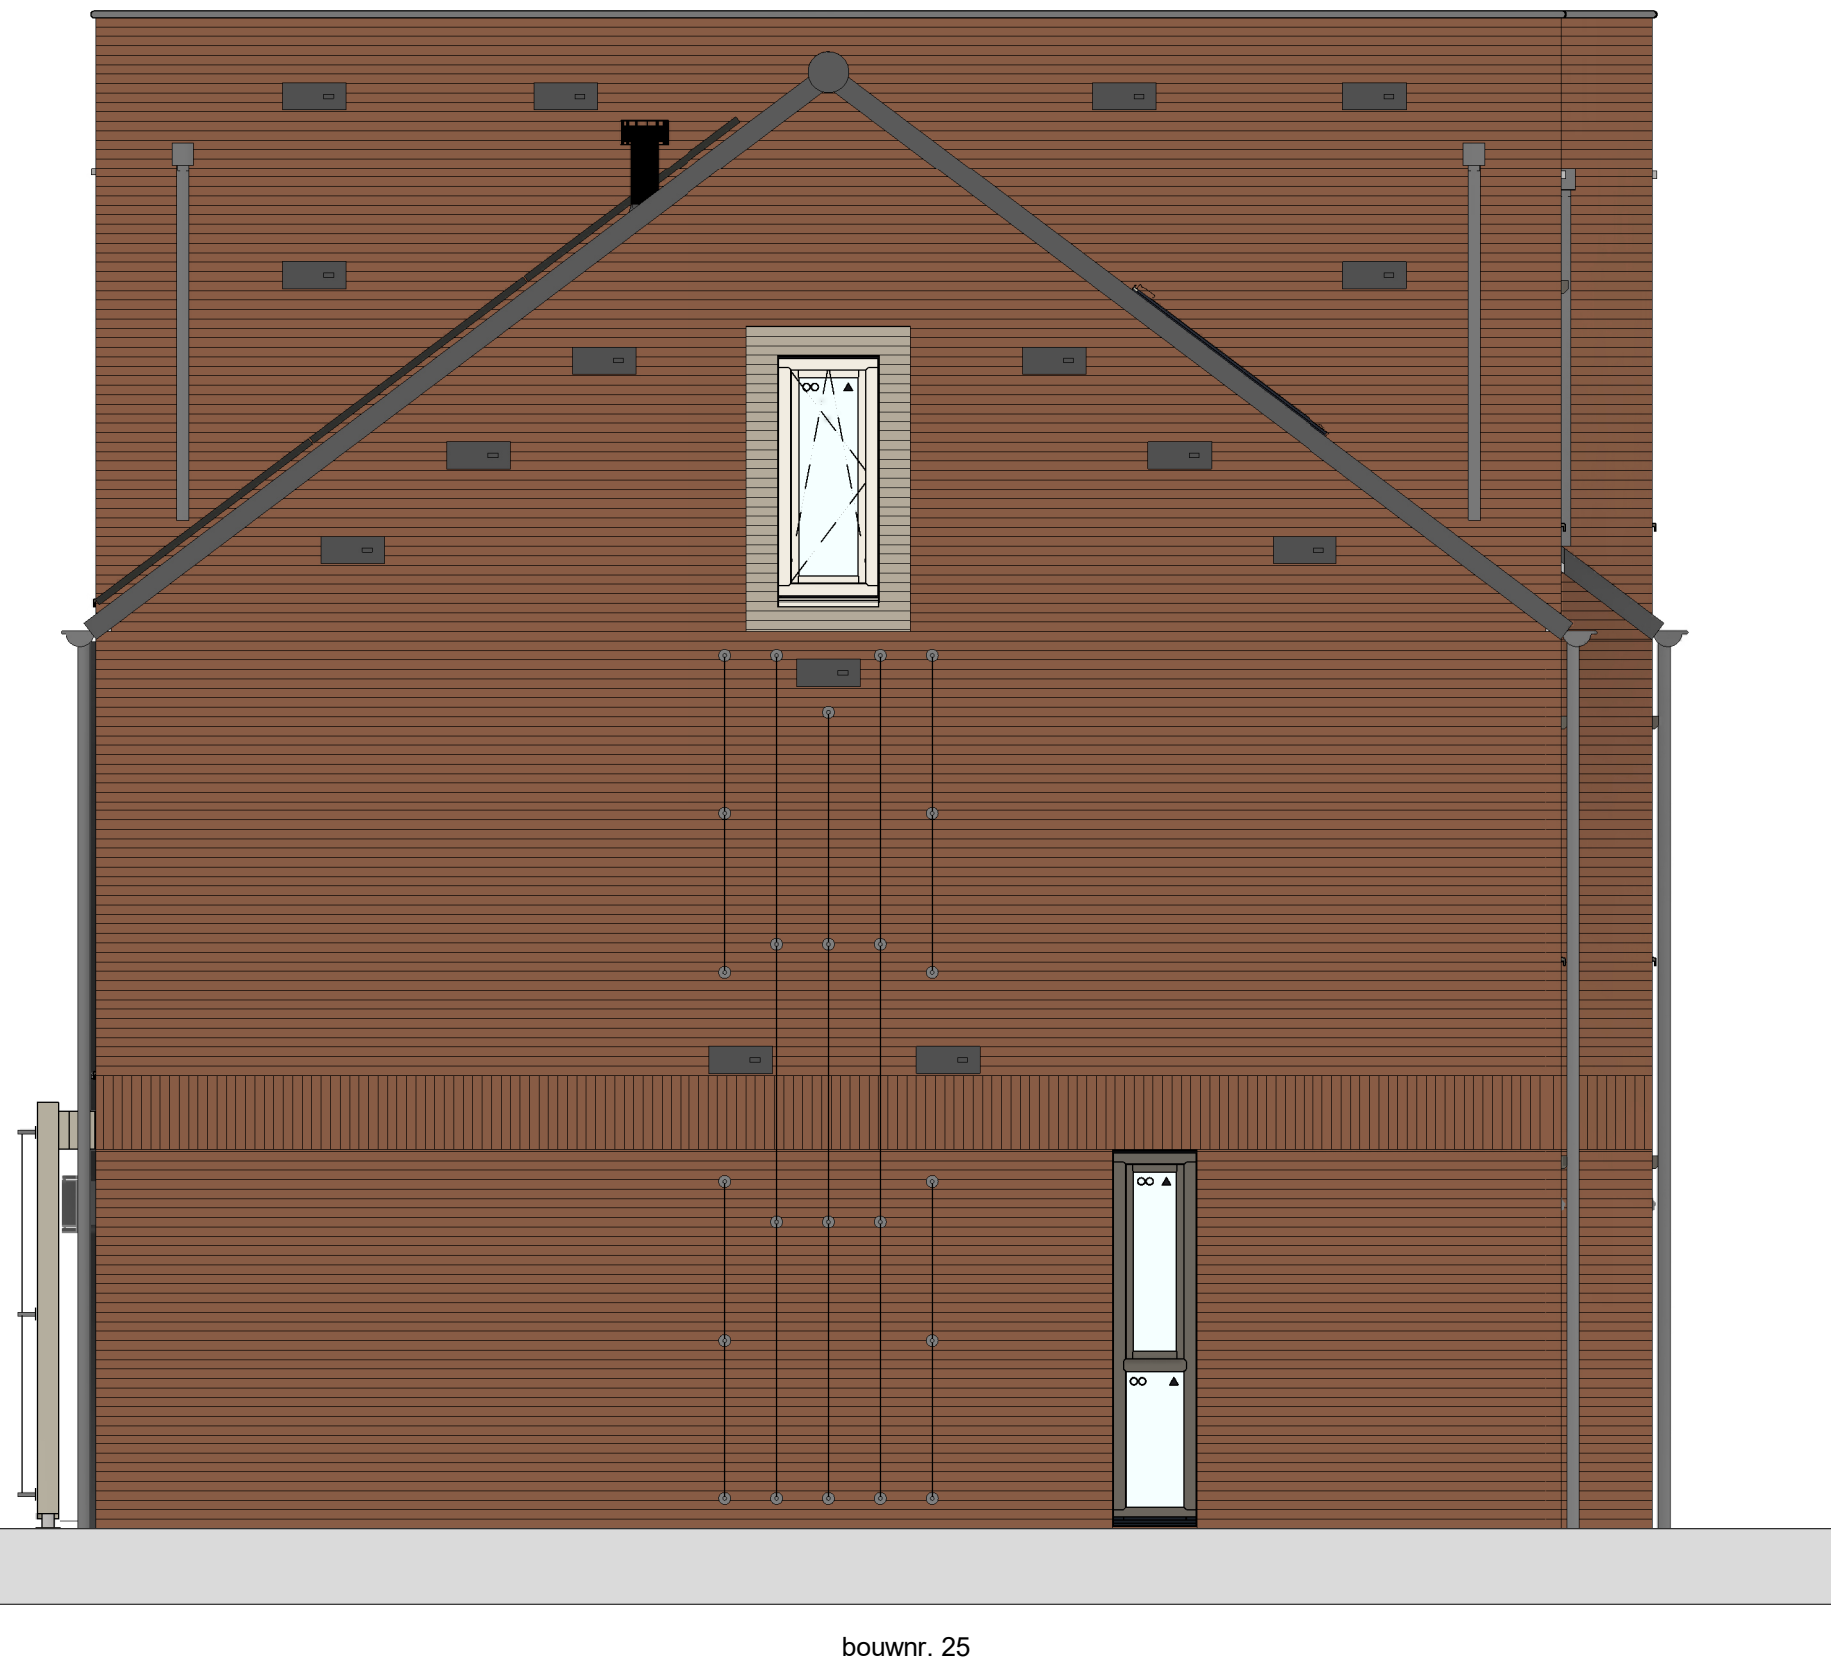

rechterzijgevel
1 : 50



achtergevel
1 : 50

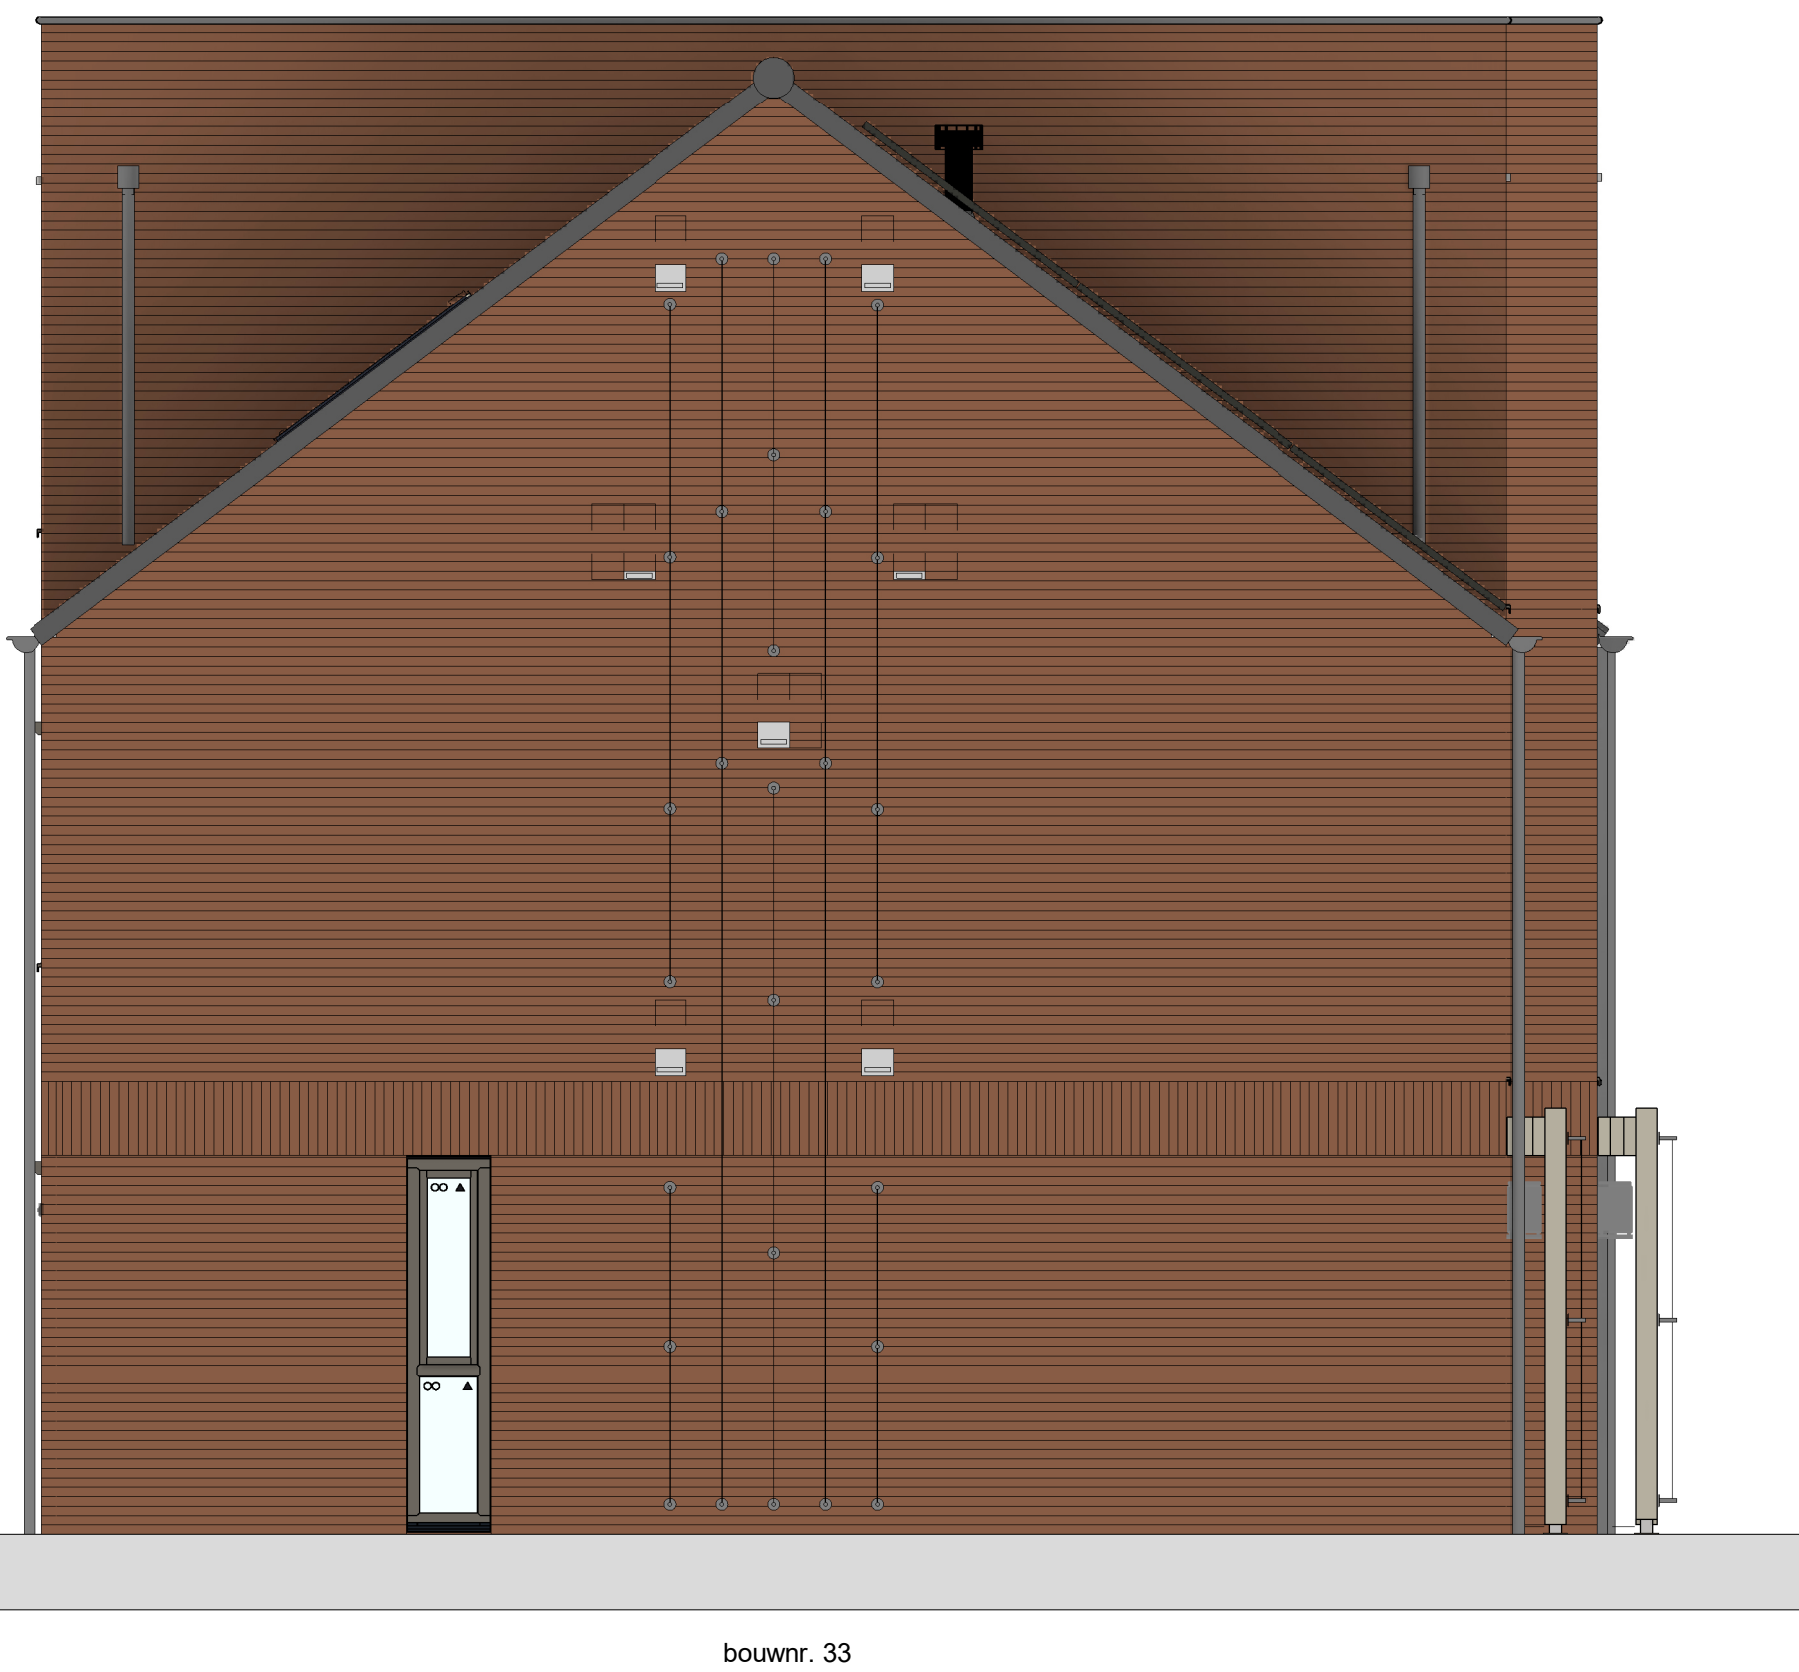

linkerzijgevel
1 : 50

Wijziging nr.		Wijziging datum	Wijziging omschrijving
Projectnaam:	Parkoever		
Projectlocatie:	Nijmegen		
Projectnr.:	G108487 / V024-07500-48		
Opdrachtgever:	Heijmans Woningbouw BV		
Architect:	Bouwman Swinkels architecten		
Projectfase:	Verkooptekening		
Onderwerp:	Gevels en doorsnede(n) Blok O bwnr. 25 t/m 33		
Coördinator ID:	1240 J.T. Bouwman	Platbaas ID:	1240 A.D. Bouwman
Formaat:	A0 verticaal	Schaal:	1 : 50
Datum:	05-06-2025	Gebruik:	V08
			VK-3.020-O