



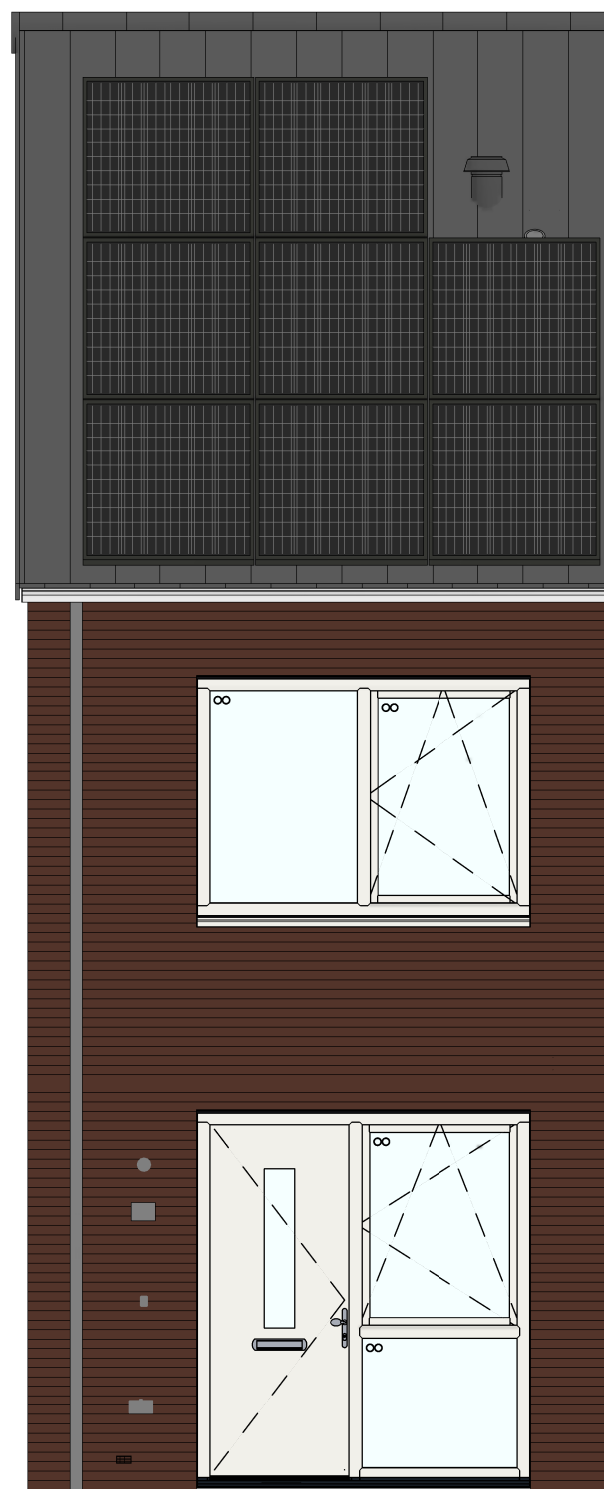


VG5001 - Voorgevel in basis uitvoering

voorgevel

1 : 50

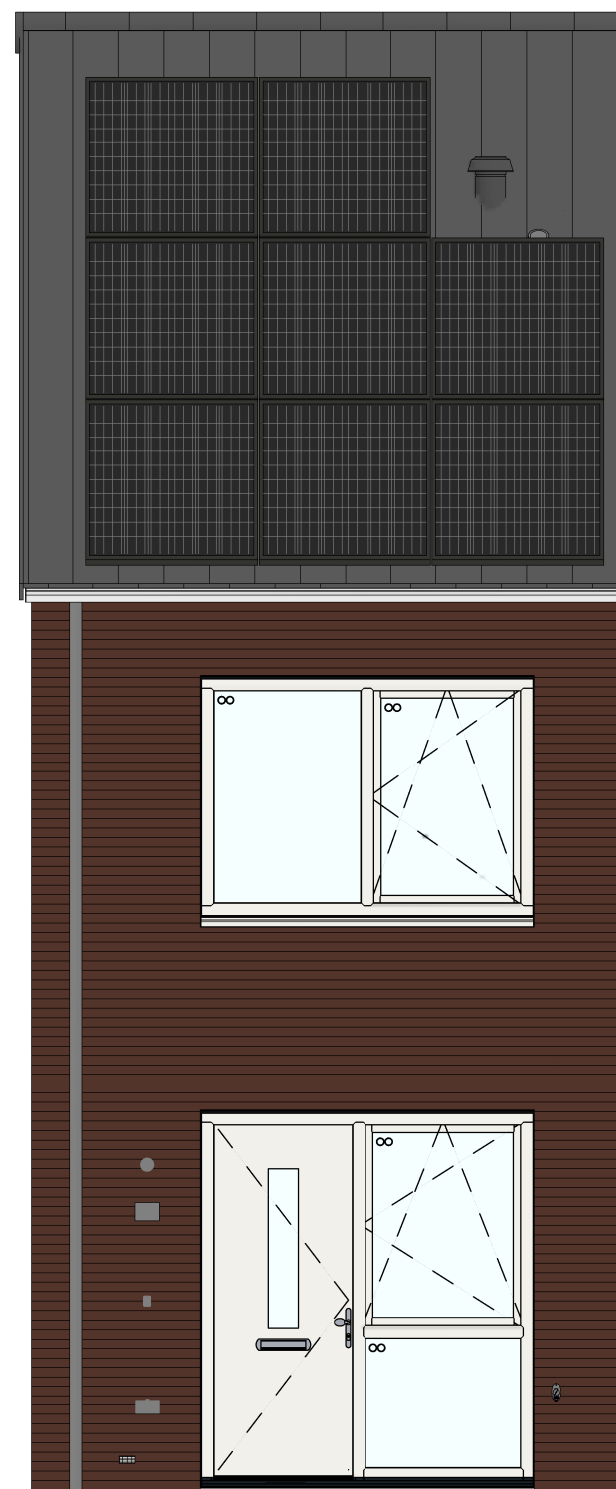


205000 - Buitenkraan in de voorgevel

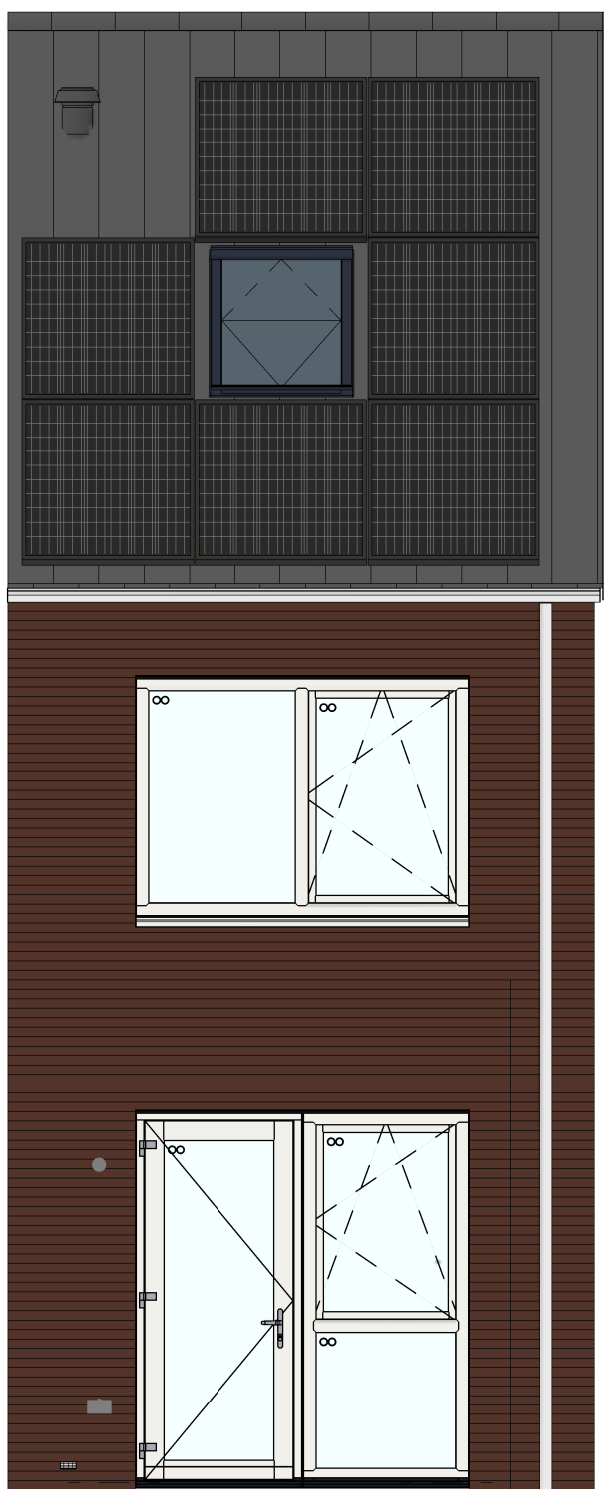


AG5001 - Achtergevel in basis uitvoering

achtergevel

1 : 50

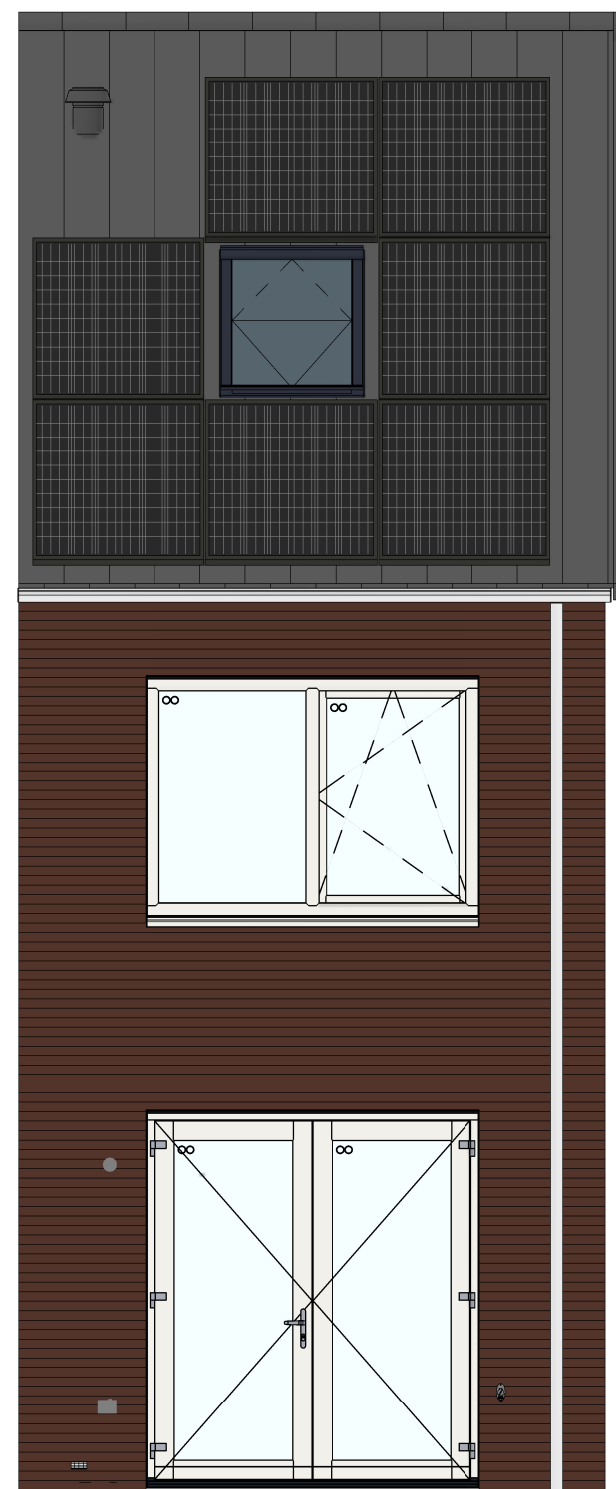


AG5008 - Achtergevel voorzien van dubbele openslaande deuren

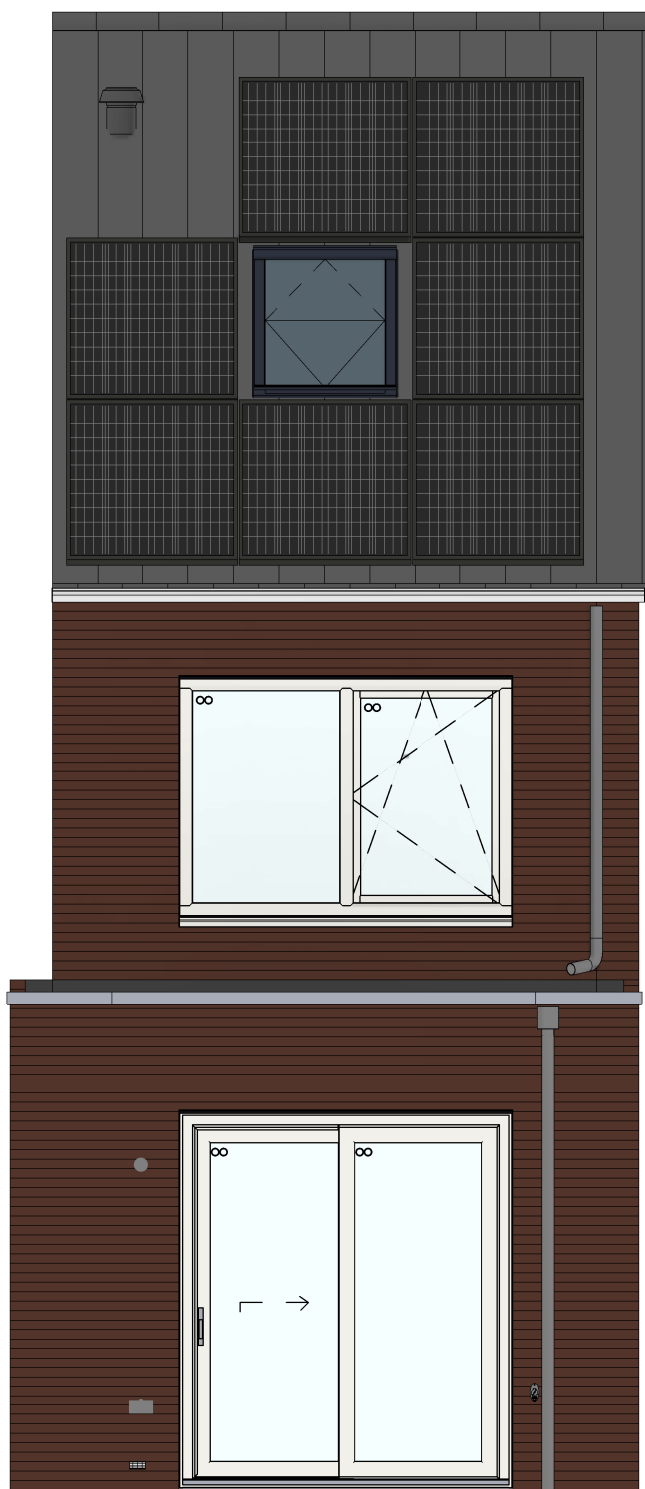

AB3612 - Aanbouw aan de achterzijde woning, over de volledige breedte, lang 1200 mm

AG5006 - Achtergevel voorzien van een schuifpui


205007 - Buitenkraan in de achtergevel

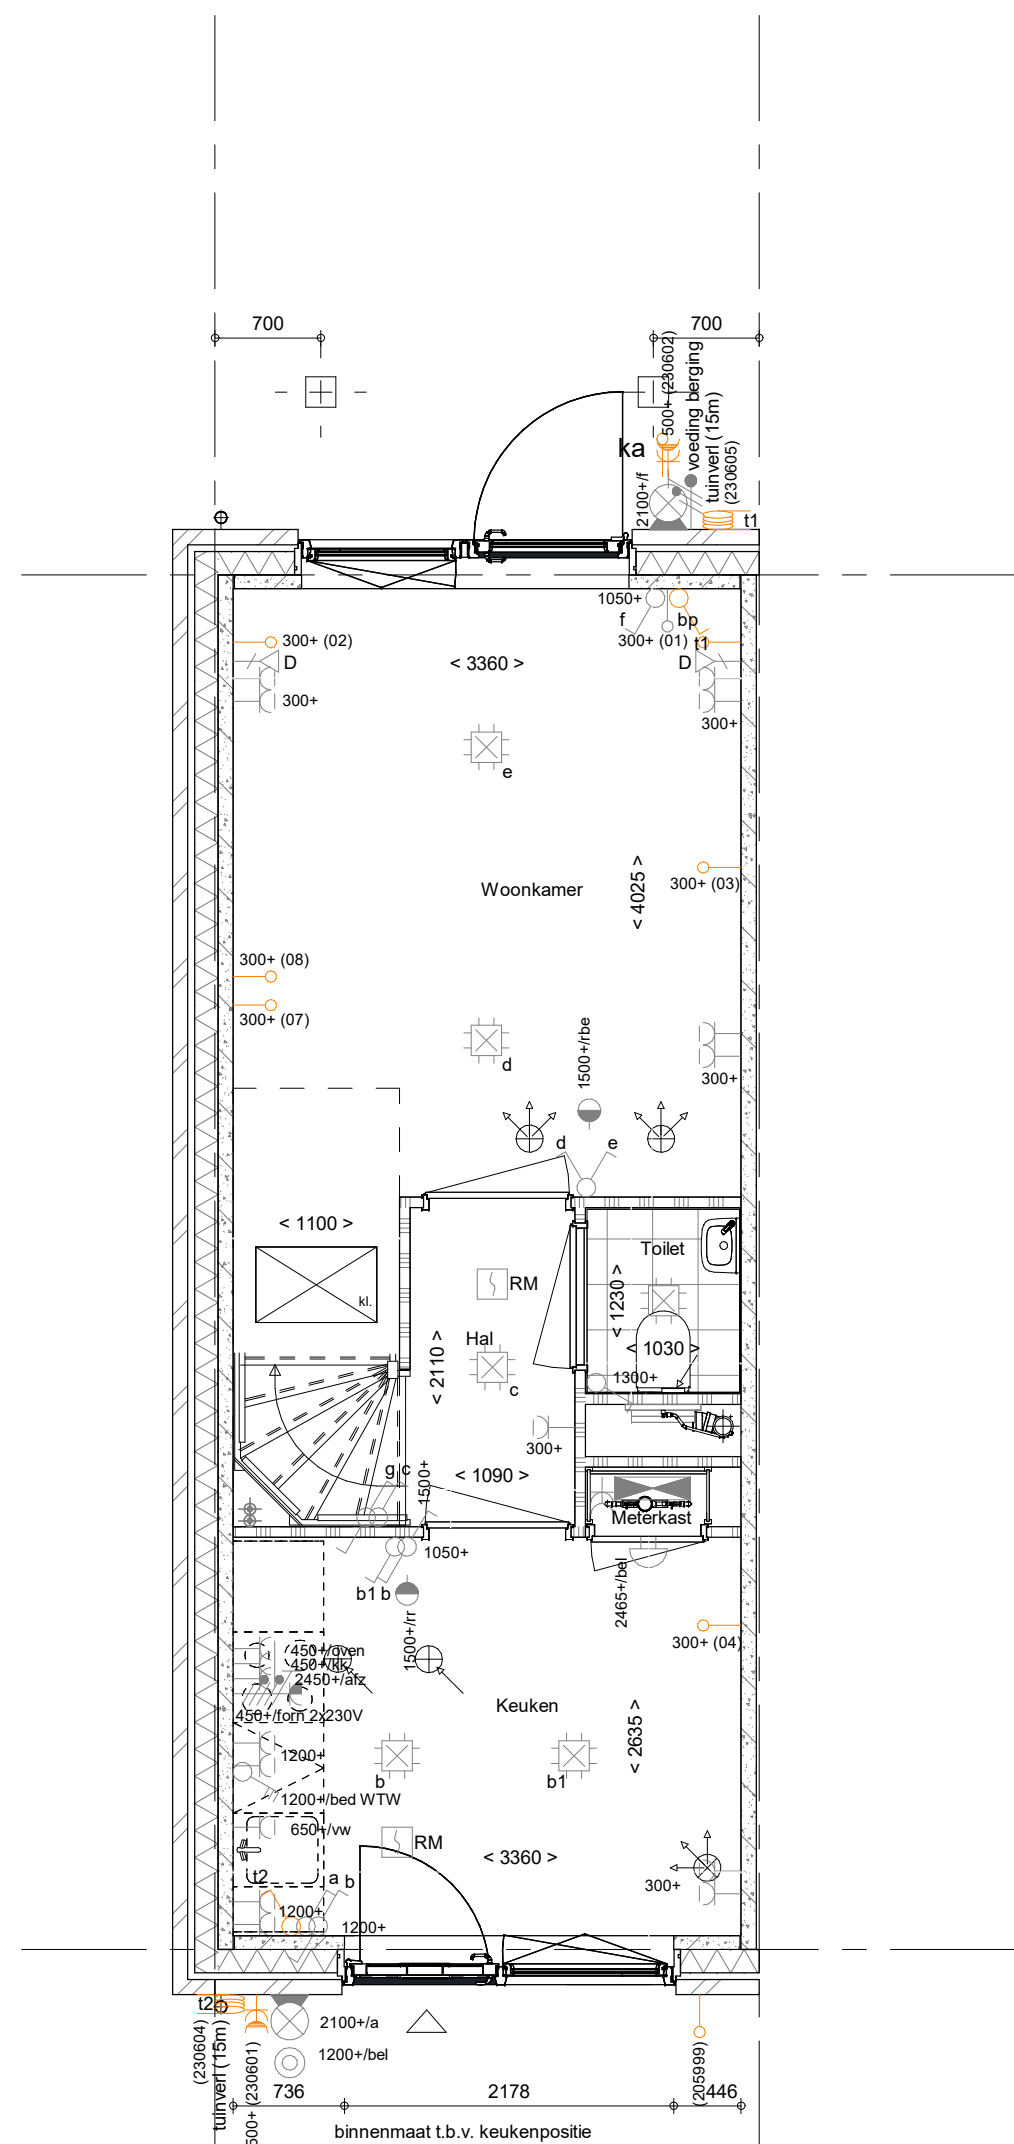

- AB3699 - Voorzieningen voor een later te realiseren aanbouw.
AG5001 - Achtergevel in basis uitvoering
PL0001 - Plattegrond begane grond in basis uitvoering
205999 - Voorbereiding voorziening elektrische auto


Begane grond

1 : 50

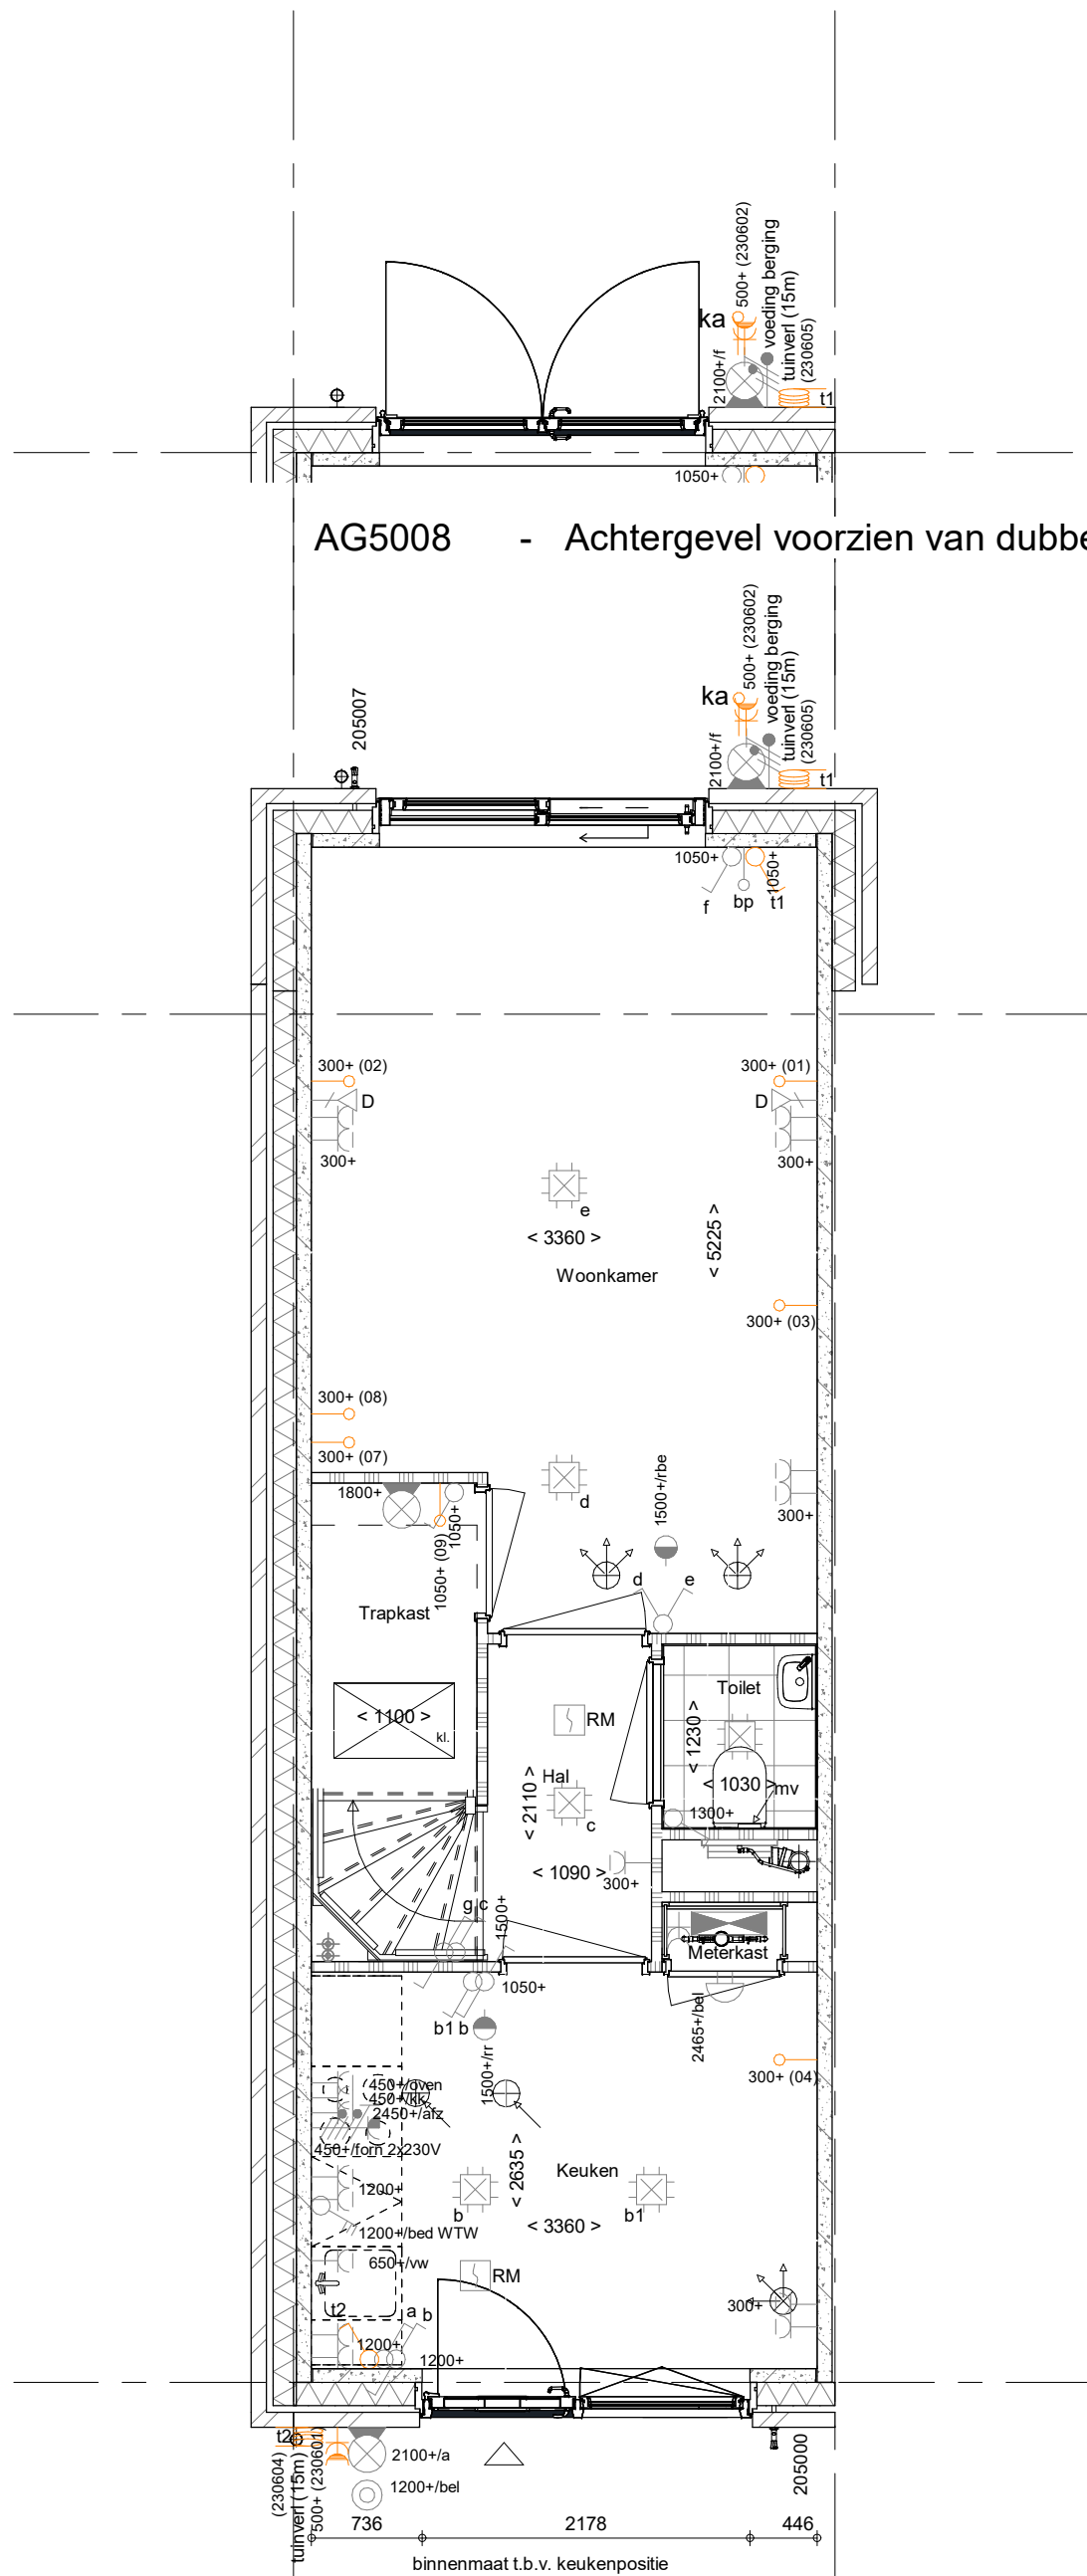

AG5008 - Achtergevel voorzien van dubbele openslaande deuren


- AB3612 - Aanbouw aan de achterzijde woning, over de volledige breedte, lang 1200 mm
AG5006 - Achtergevel voorzien van een schuifpui
PL0005 - Plattegrond begane grond met trapkast
205000 - Buitenkraan in de voorgevel
205007 - Buitenkraan in de achtergevel

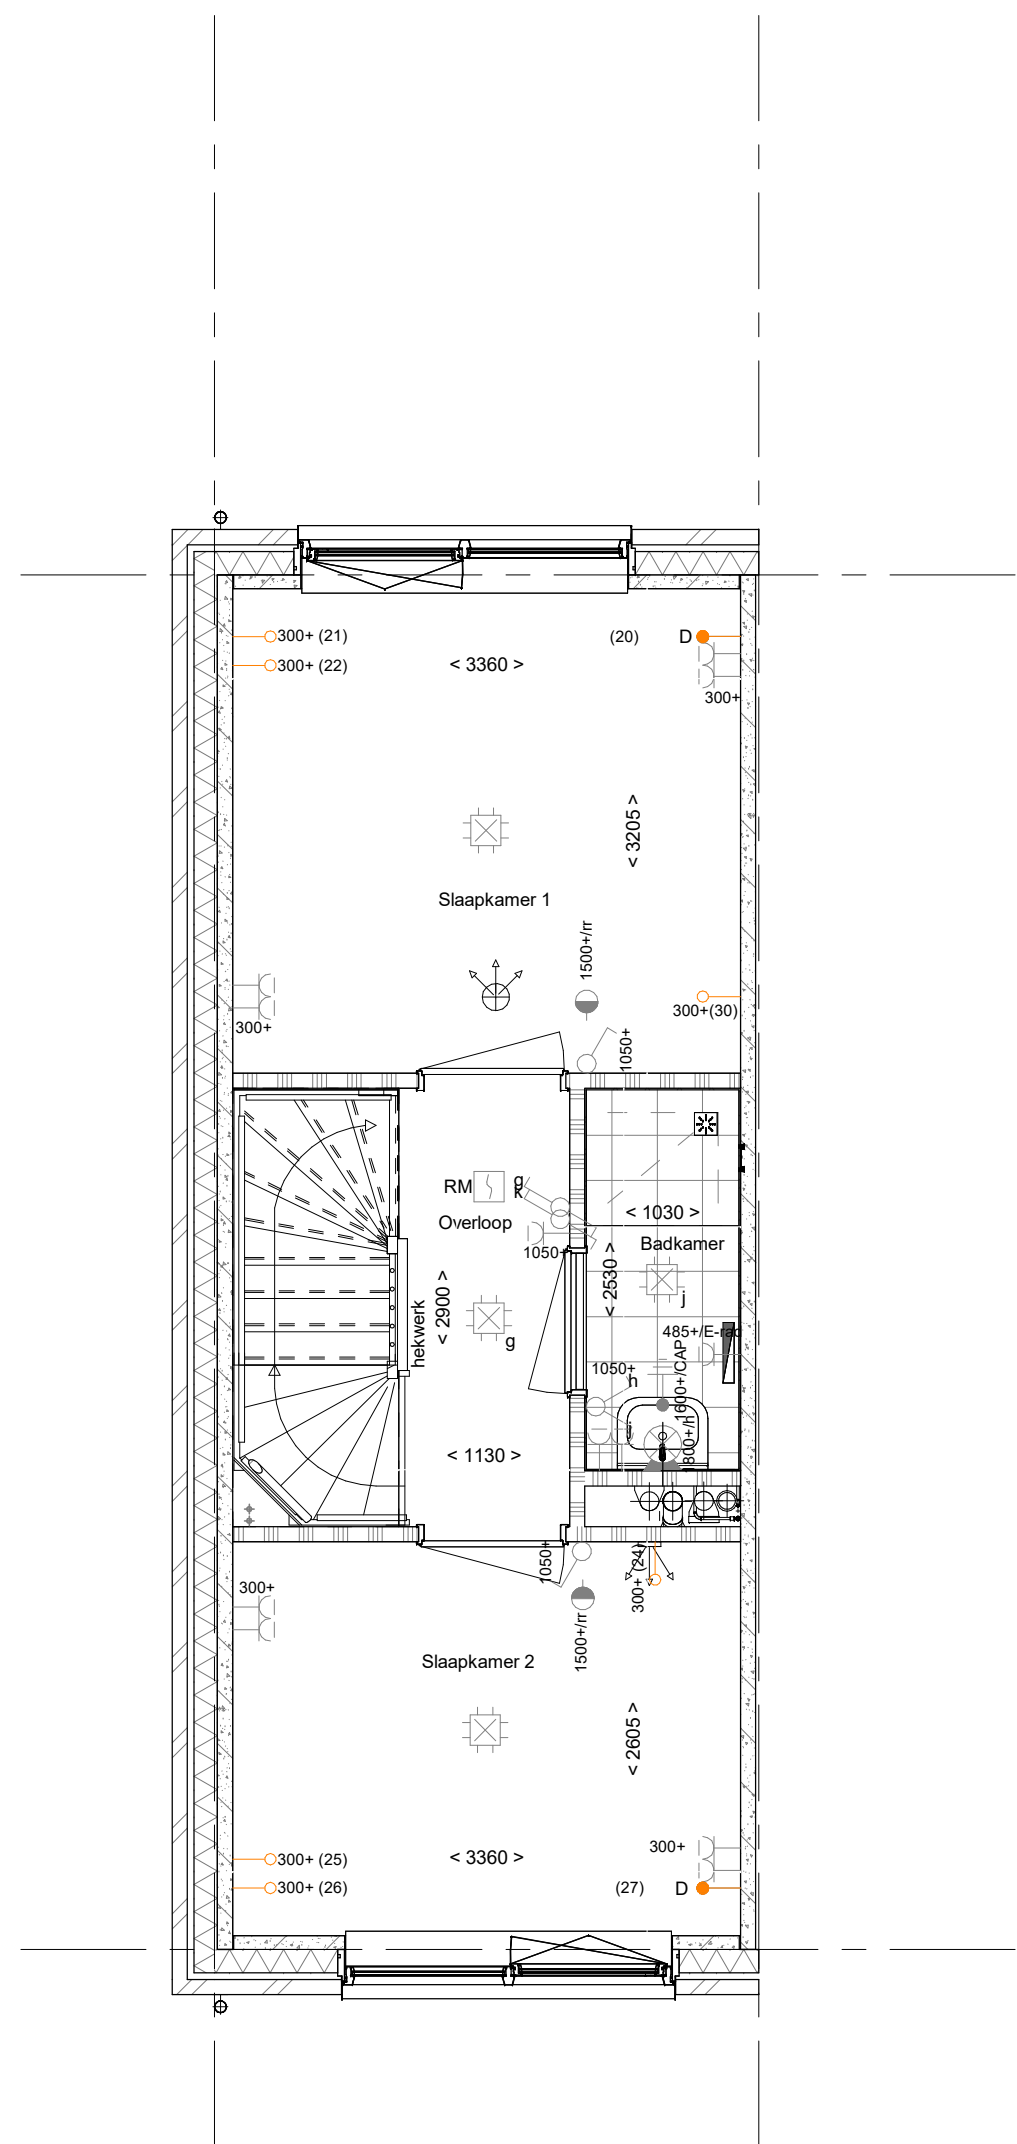

PL0101 - Plattegrond 1e verdieping in basis uitvoering

1e verdieping


1 : 50

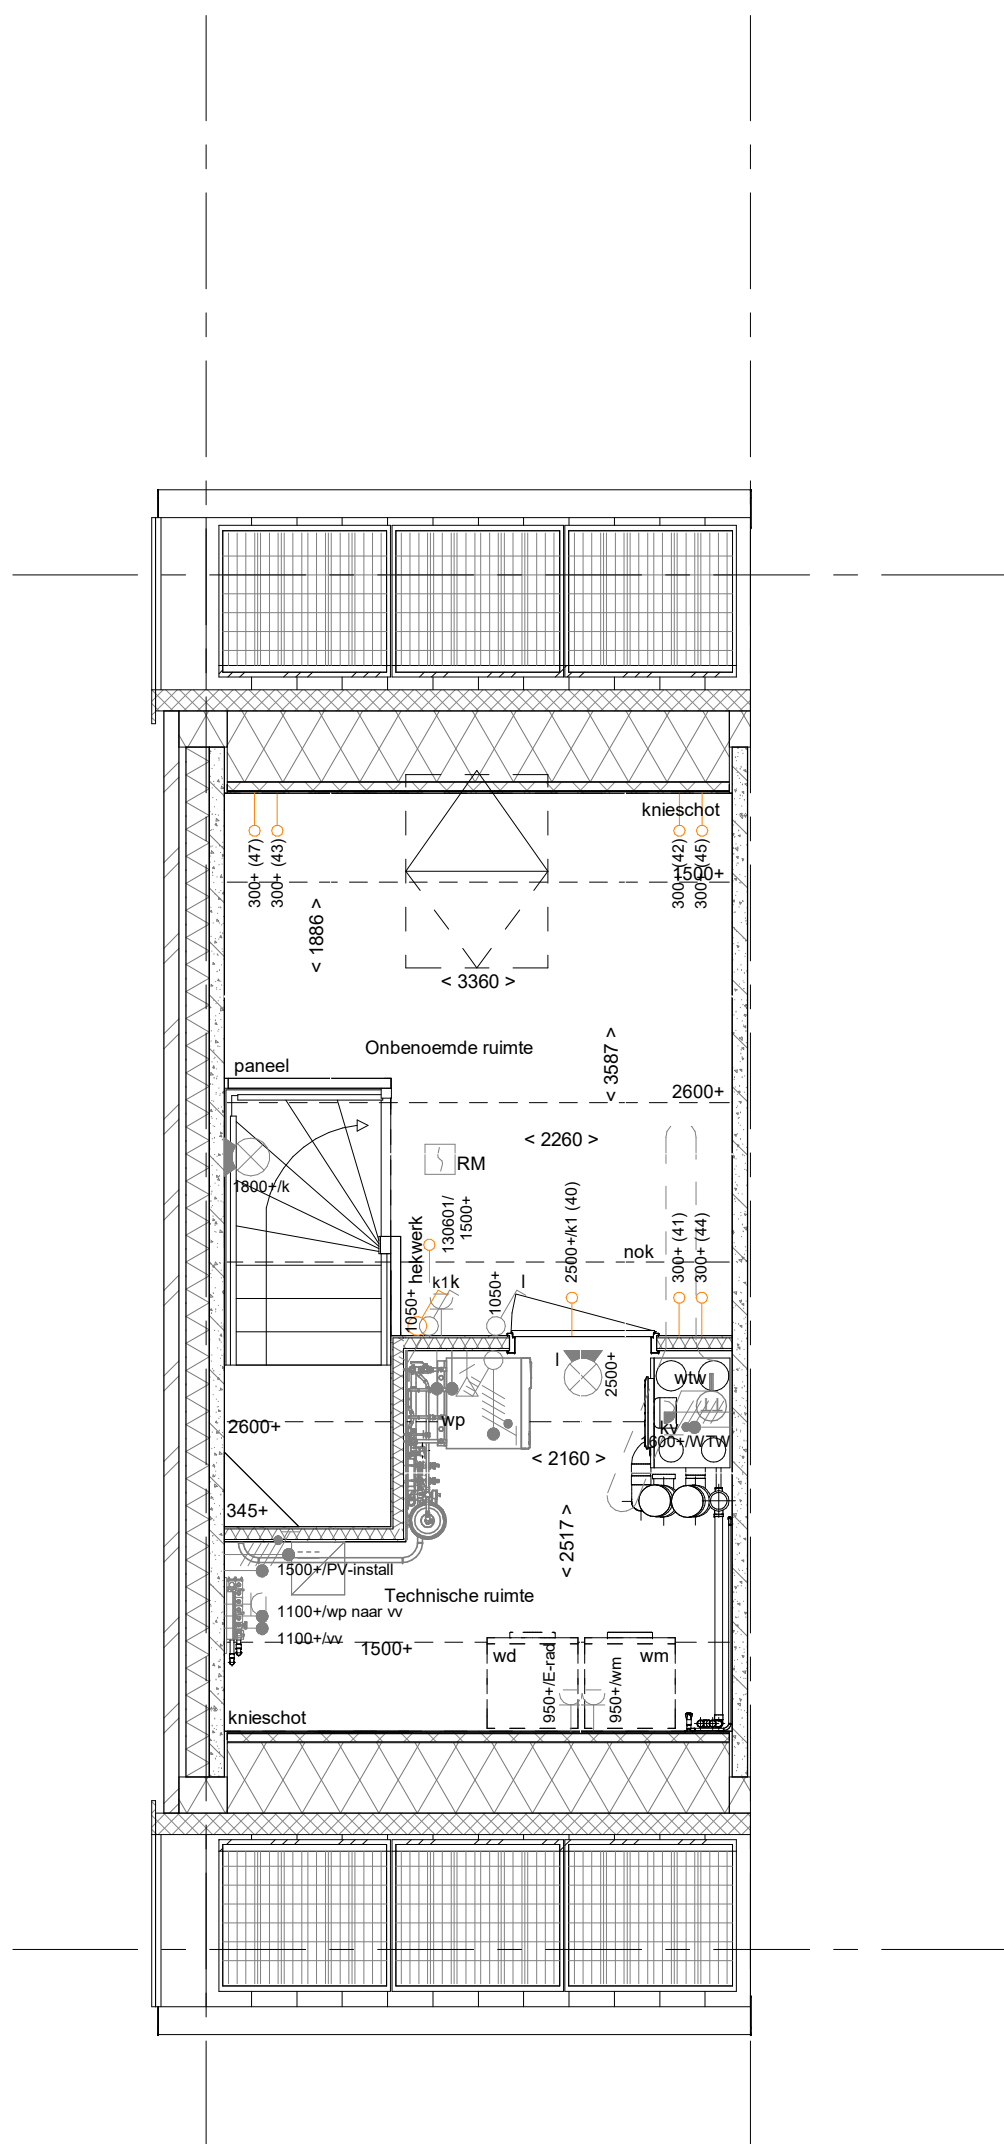

PL0201 - Plattegrond 2e verdieping in basis uitvoering

2e verdieping

1 : 50

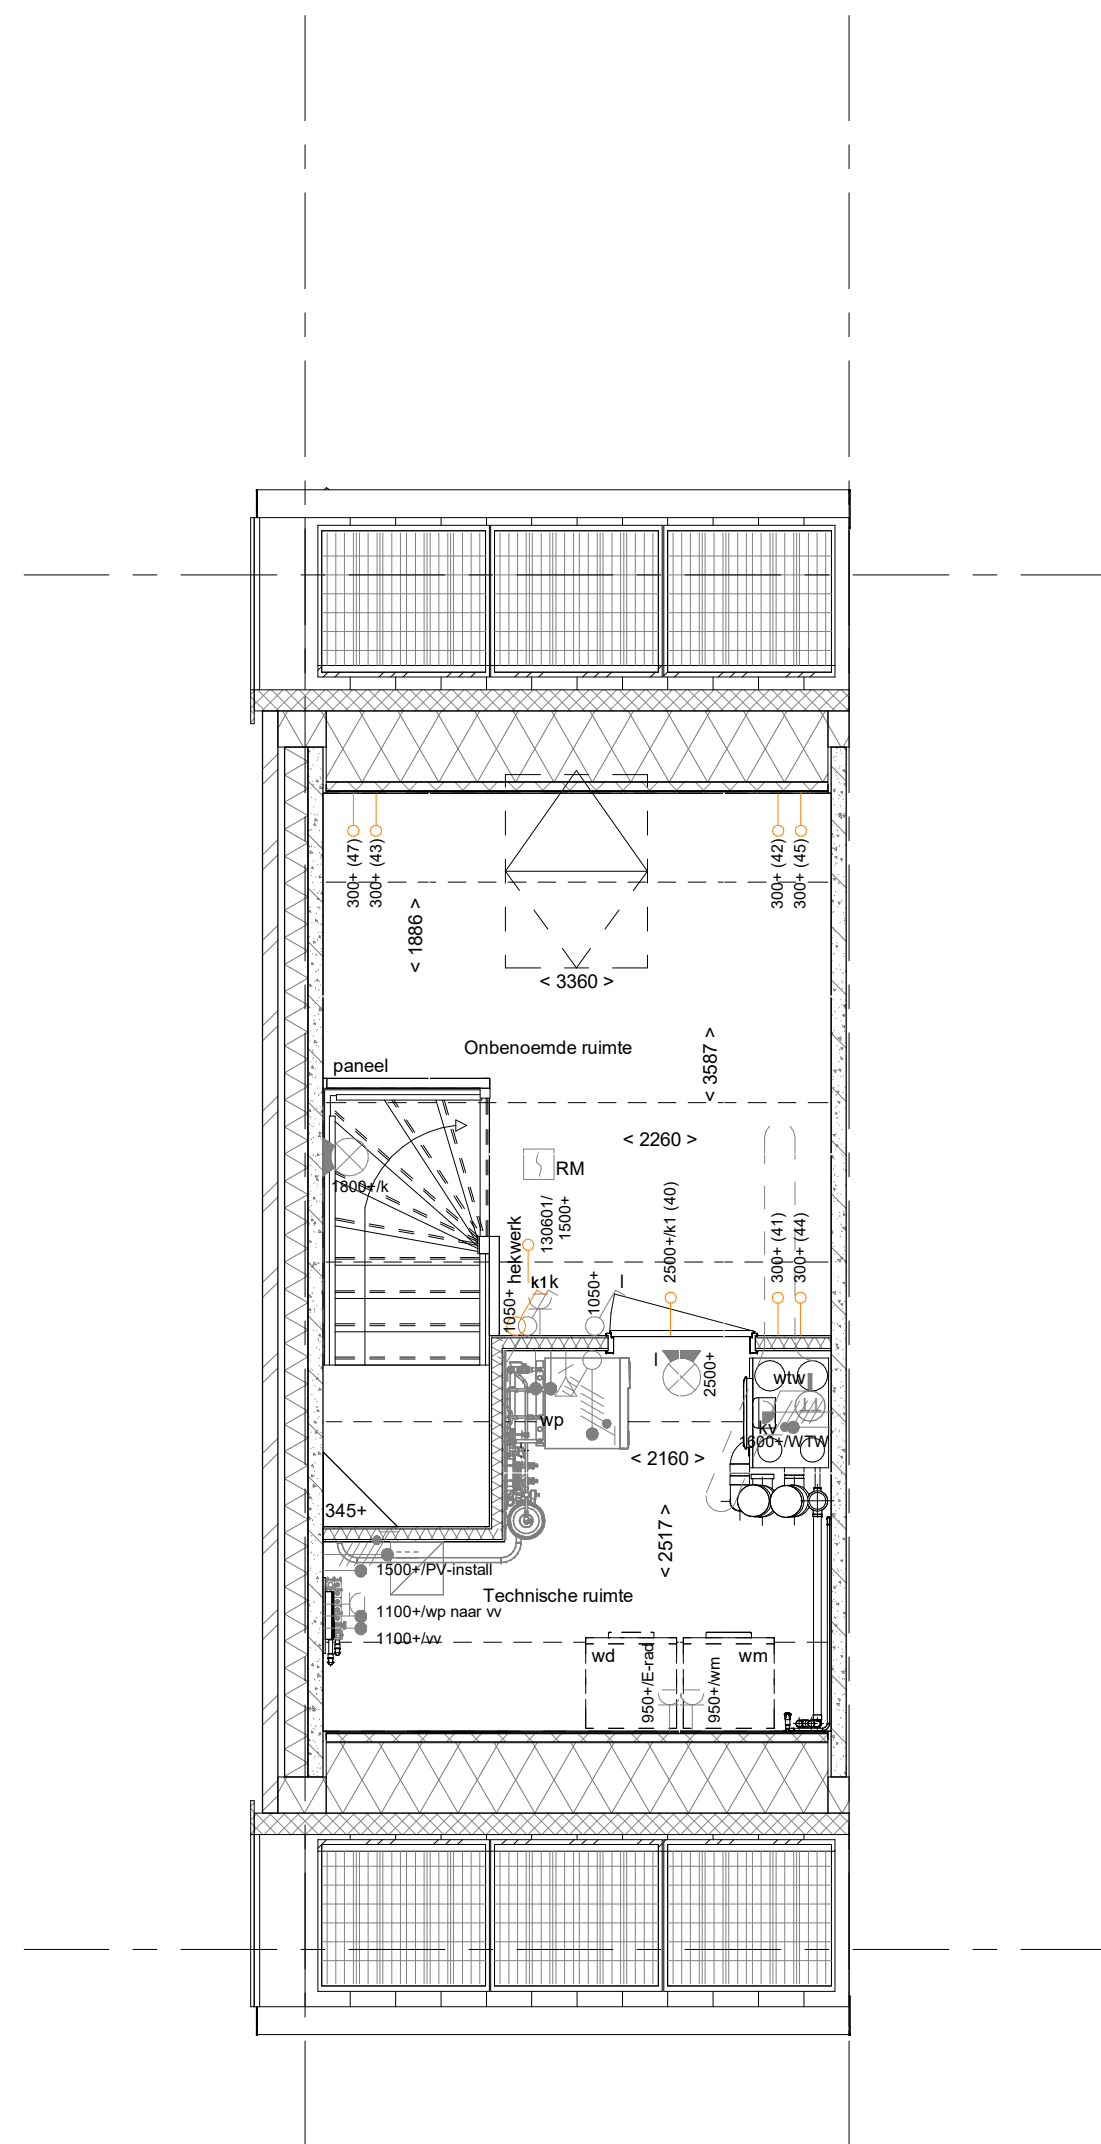

TR1250 - Standaard open trap eerste verdieping naar tweede verdieping in dichte uitvoering

RENVOOI
Symbolen alleen van toepassing indien in de woning aangegeven

ELEKTRISCHE INSTALLATIE
Aansluitpunt 1 fase, nul en beschermingscontact, pv-installatie (indien PV-installatie aanwezig)
Aansluitpunt voeding PV-installatie (indien PV-installatie aanwezig)
Aansluitpunt niet bedraad
Aansluitpunt DATA (UTP), bedraad niet afgemonteerd
Aansluitpunt DATA (UTP), bedraad en afgemonteerd
Deurbel
Centraal aardpunt
Centraaldoos tbv verlichting
Beldrukker
Enkelpolige schakelaar met wandcontactdoos
Aansluitpunt tbv amateur op wand
Rookmelder, optisch op lichtnet conform NEN 2555
Schakelaar, enkelpolig
Schakelaar, serie
Schakelaar, wissel
Schakelaar, wissel - 2-voudige uitvoering
Schakelaar, wissel - enkelpolig
Schakelaar, 3-standen tbv bediening ventilatie
Sluising naar wp (rwc)
Na-regeling (nr)
Kanaalvoeler (opgenomen in toevoer WTW)
Blindplaat
Verdeelinrichting
Wandcontactdoos 1-voudig met beschermingscontact
Wandcontactdoos 1-voudig met beschermingscontact, waterdicht
Wandcontactdoos 2-voudig met beschermingscontact, verticaal
Wandcontactdoos 2-voudig met beschermingscontact, horizontaal
Wandcontactdoos met wisselschakelaar
Wandcontactdoos, perilex, 2x230V tbv fornuis
Wandcontactdoos, perilex, mv 230V, WP 400V
PV
Dakdoorvoer t.b.v. PV (plat dak)
Rijwielvoering omvormer PV-installatie
PV-paneel
PV panelen ter indicatie, aantal en positie kan afwijken van tekening
Aantal PV panelen conform de specifieke bouwnummer BENS berekening

VERWARMING - EN WATERINSTALLATIE
Hemelwaterafvoer
Buitenkraan
Opstelplaats warmtepomp (WP) expansievat
Opstelplaats ventilator
Vloerverwarming
Verwarmingselement in badkamer
Electrisch

VENTILATIE INSTALLATIE
Opstelplaats gebalanceerde ventilatie (WTW)
Afzuigpunt mechanische ventilatie plafond
Afzuigpunt mechanische ventilatie wand
WTW dakdoorvoer
Ontluchting roling

RENVOOI GEVEL
Sussproet
Ventilatorrooster
Screen
Toevoerpunt mechanische ventilatie plafond
Toevoerpunt mechanische ventilatie wand

RENVOOI BEGLAZING
Inbraakwerendheidsklasse 2 volgens NEN 5096
beglazing dubbel isolerend
beglazing triple isolerend
beglazing dubbel isolerend, letselveilig
beglazing triple isolerend, letselveilig
beglazing dubbel isolerend, doorvalveilig
beglazing triple isolerend, doorvalveilig
beglazing, marglas
beglazing, 30 min. brandwerend
beglazing, geluksdwerend
beglazing, zomwerend
Dakbevestiging
Vloerverwarming
R
L
wm = wasmachine
wd = wasdroger

BOUWKUNDIG
kruipruimte
entree symbol
betonwanden
isolatie
metselwerk
gasbeton
ongel isoleerde lichte scheidingwand
gel isoleerde lichte scheidingwand
HSB-wand
houten wand berging / zij-aanbouw
dakpakket
ribbenvloer
plaatvloer
dekvloer
OPSTELPLAATS

RENVOOI BEGLAZING
Inbraakwerendheidsklasse 2 volgens NEN 5096
beglazing dubbel isolerend
beglazing triple isolerend
beglazing dubbel isolerend, letselveilig
beglazing triple isolerend, letselveilig
beglazing dubbel isolerend, doorvalveilig
beglazing triple isolerend, doorvalveilig
beglazing, marglas
beglazing, 30 min. brandwerend
beglazing, geluksdwerend
beglazing, zomwerend
Dakbevestiging
Vloerverwarming
R
L
wm = wasmachine
wd = wasdroger

RENVOOI BEGLAZING
Inbraakwerendheidsklasse 2 volgens NEN 5096
beglazing dubbel isolerend
beglazing triple isolerend
beglazing dubbel isolerend, letselveilig
beglazing triple isolerend, letselveilig
beglazing dubbel isolerend, doorvalveilig
beglazing triple isolerend, doorvalveilig
beglazing, marglas
beglazing, 30 min. brandwerend
beglazing, geluksdwerend
beglazing, zomwerend
Dakbevestiging
Vloerverwarming
R
L
wm = wasmachine
wd = wasdroger

Wijziging nr. | **Wijziging datum** | **Wijziging omschrijving**

Projectnaam: Heijmans Huismerk 2026
Projectlocatie: Rosmalen
Projectnr.: Definitief

Opdrachtgever: Heijmans Vastgoed BV
Architect: HWC Architect
Projectfase: Verkoopstekening
Onderwerp: Overzichtstekening opties B01XS
Plattegronden en gevels

heijmans
Woningbouw

Coördinator ID: 1240 J7 Rosmalen
Schied: 1-50
Datum: 01-01-2026
Categorie: VSB

VK-9.970

Architect: HWC Architect
Projectfase: Verkoopstekening
Onderwerp: Overzichtstekening opties B01XS
Plattegronden en gevels