






voorgevel
1 : 50

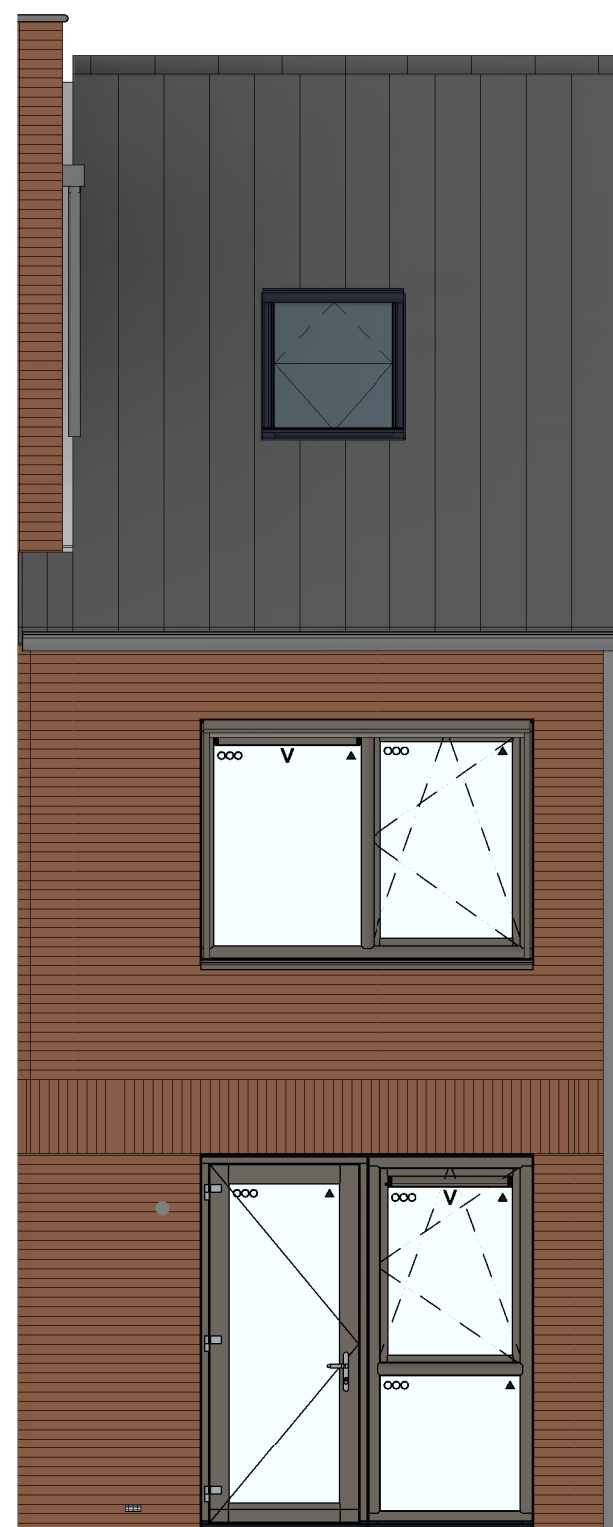


achtergevel
1 : 50

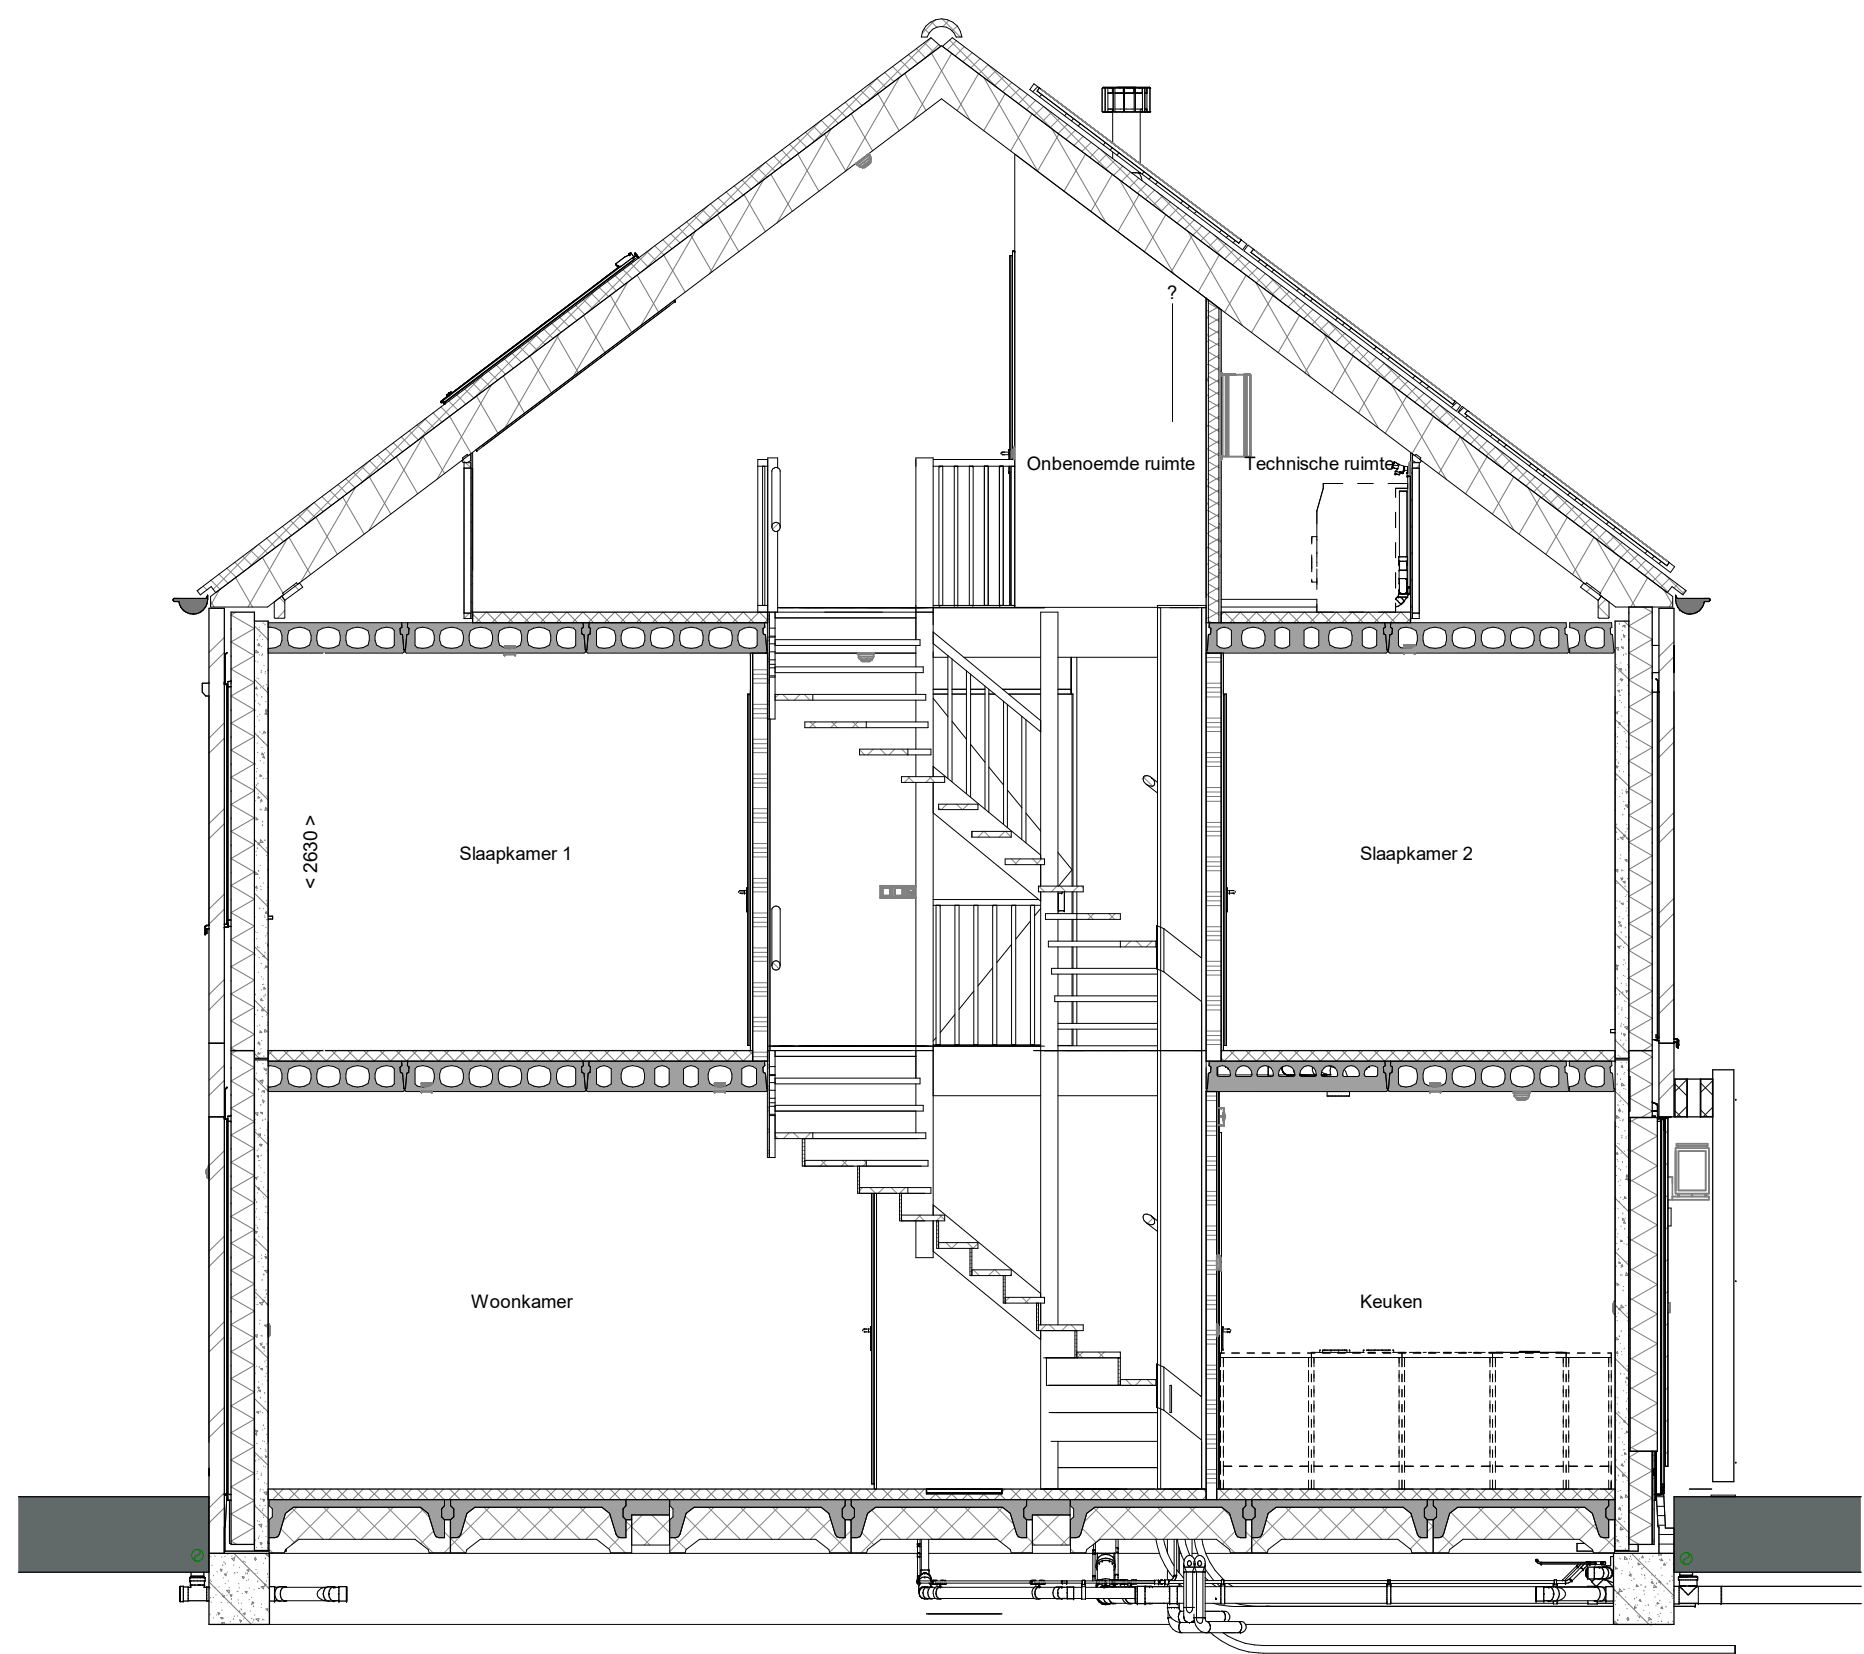


doorsnede A-A
1 : 50

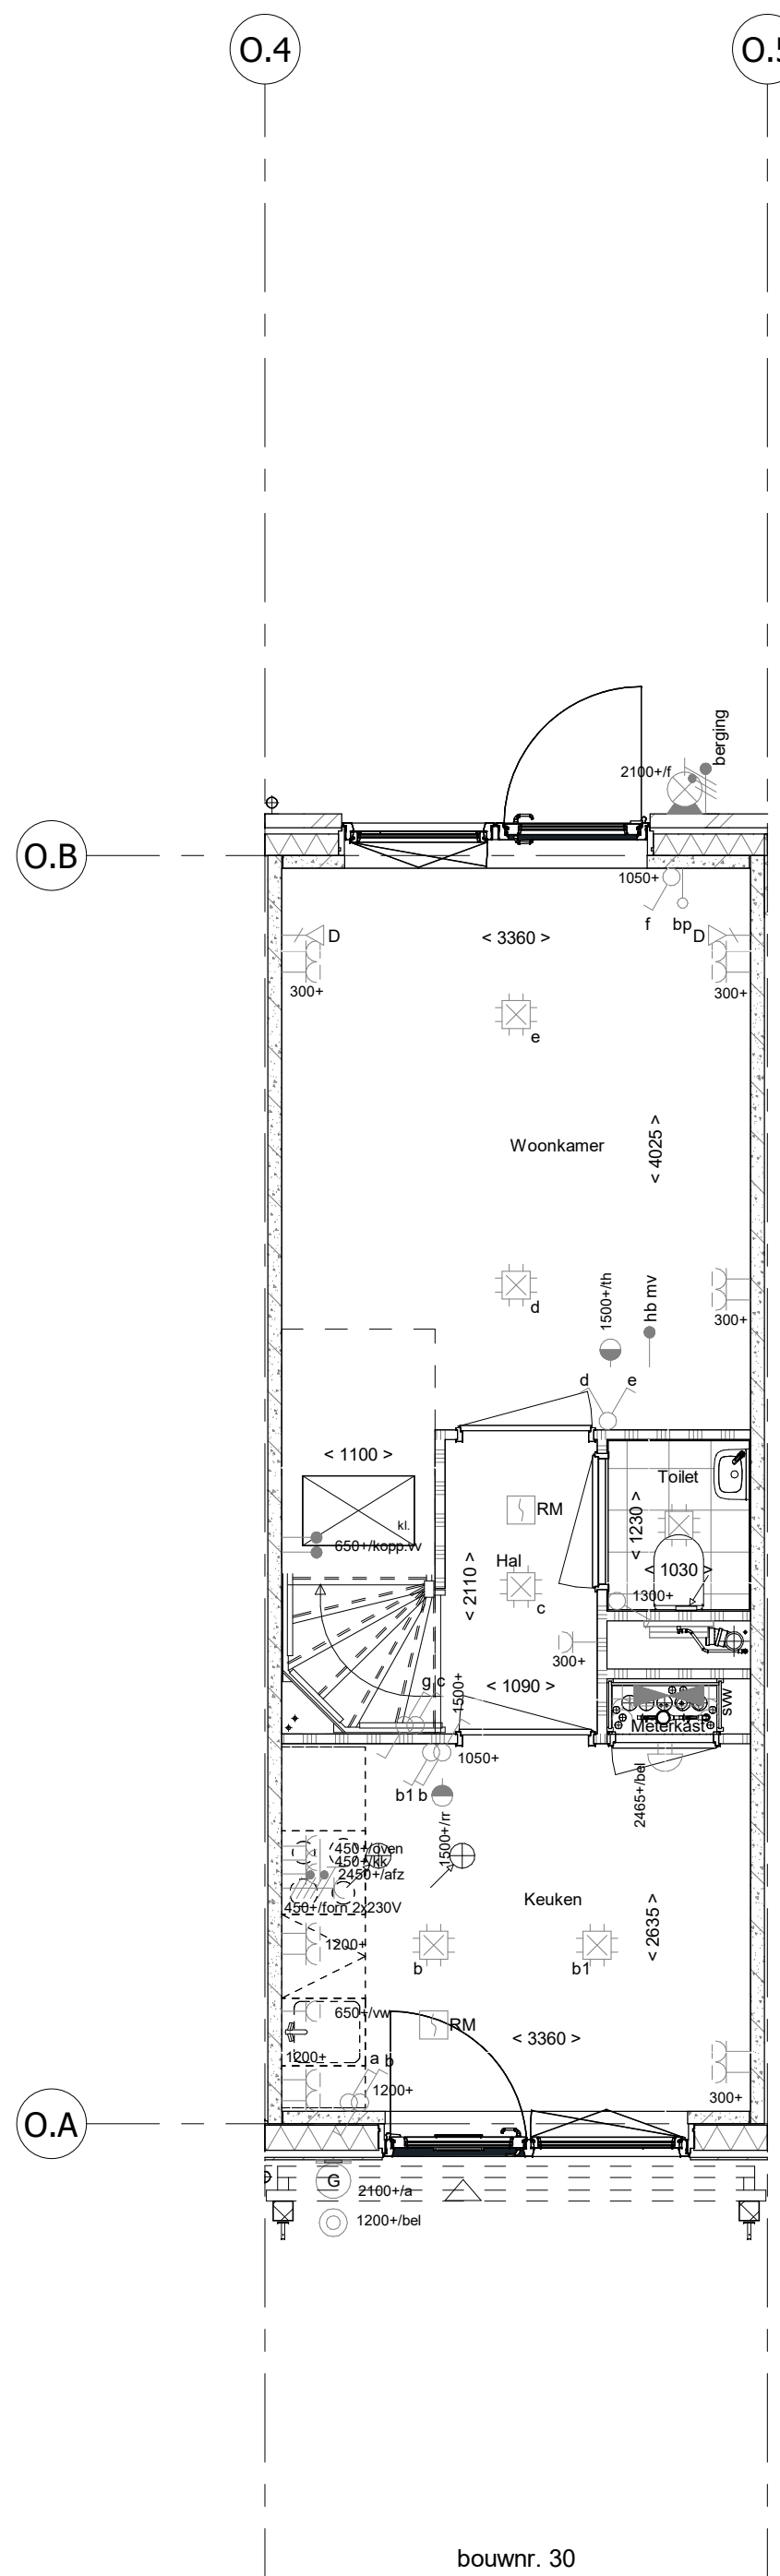


Begane grond
1 : 50

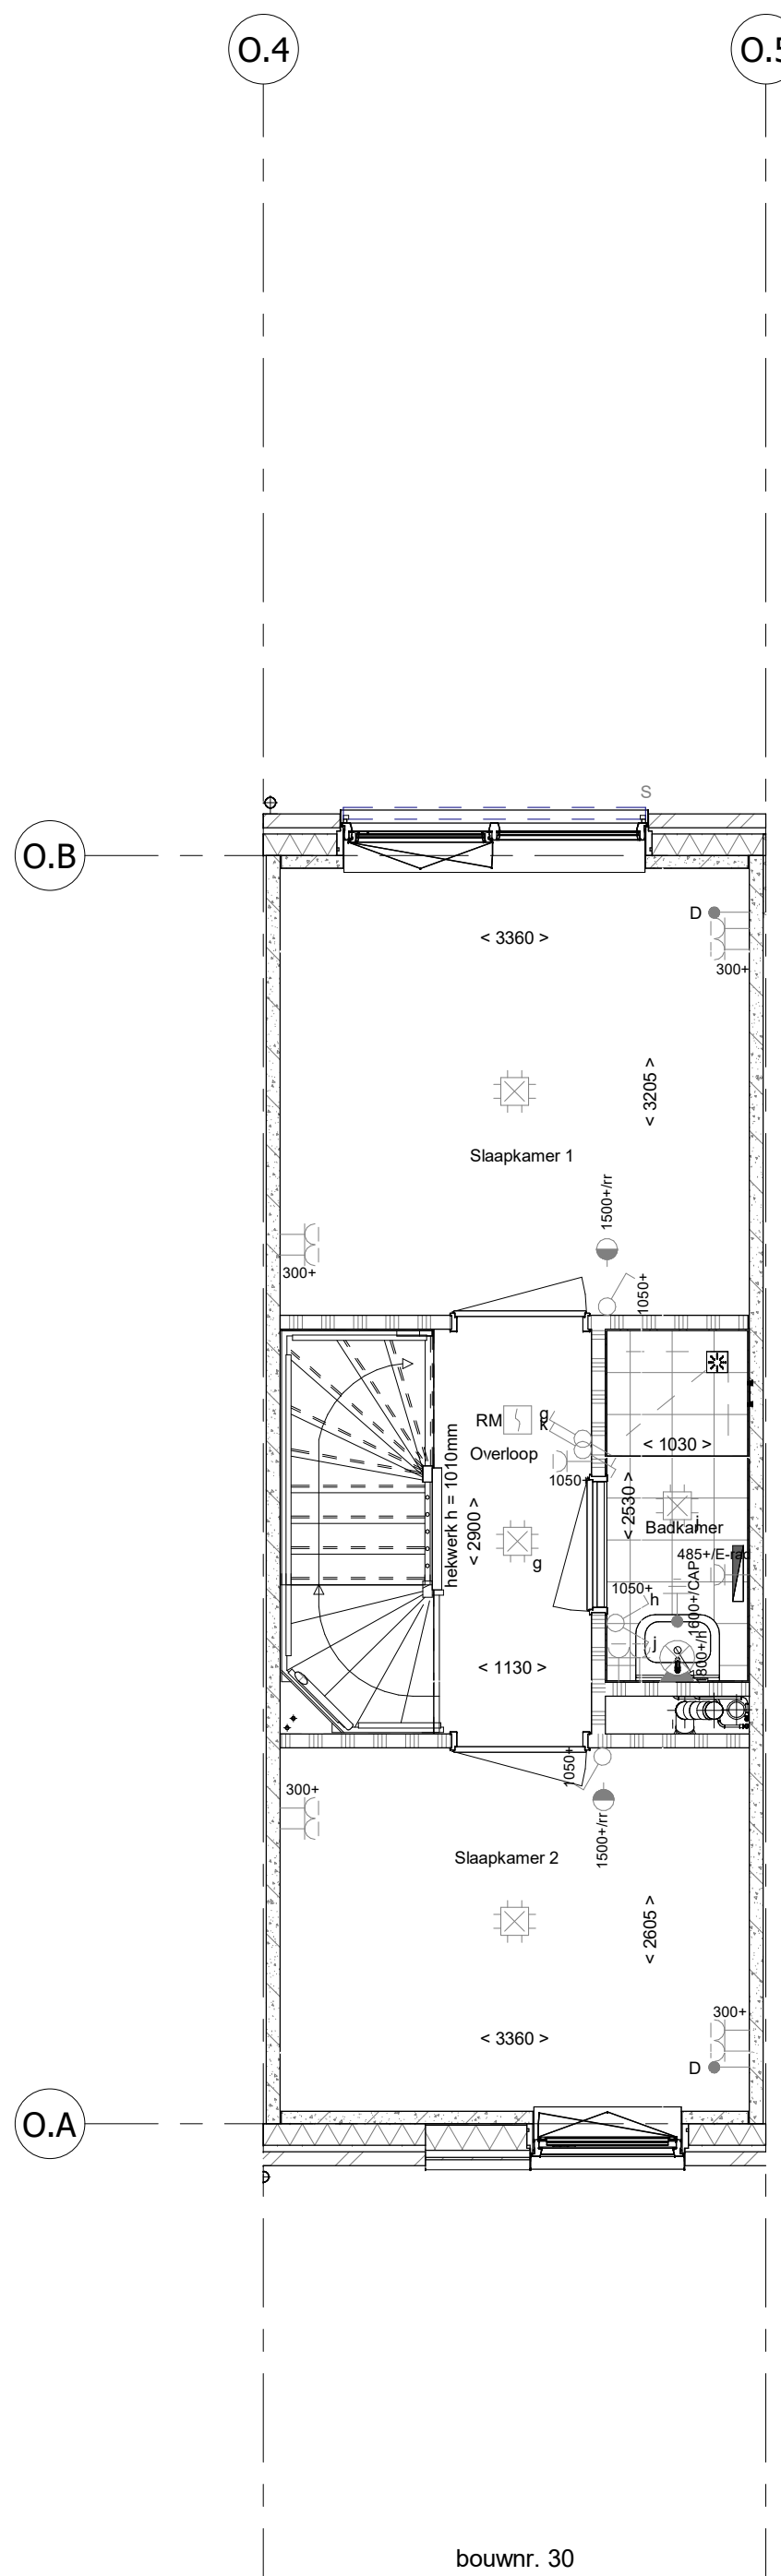

1e verdieping
1 : 50

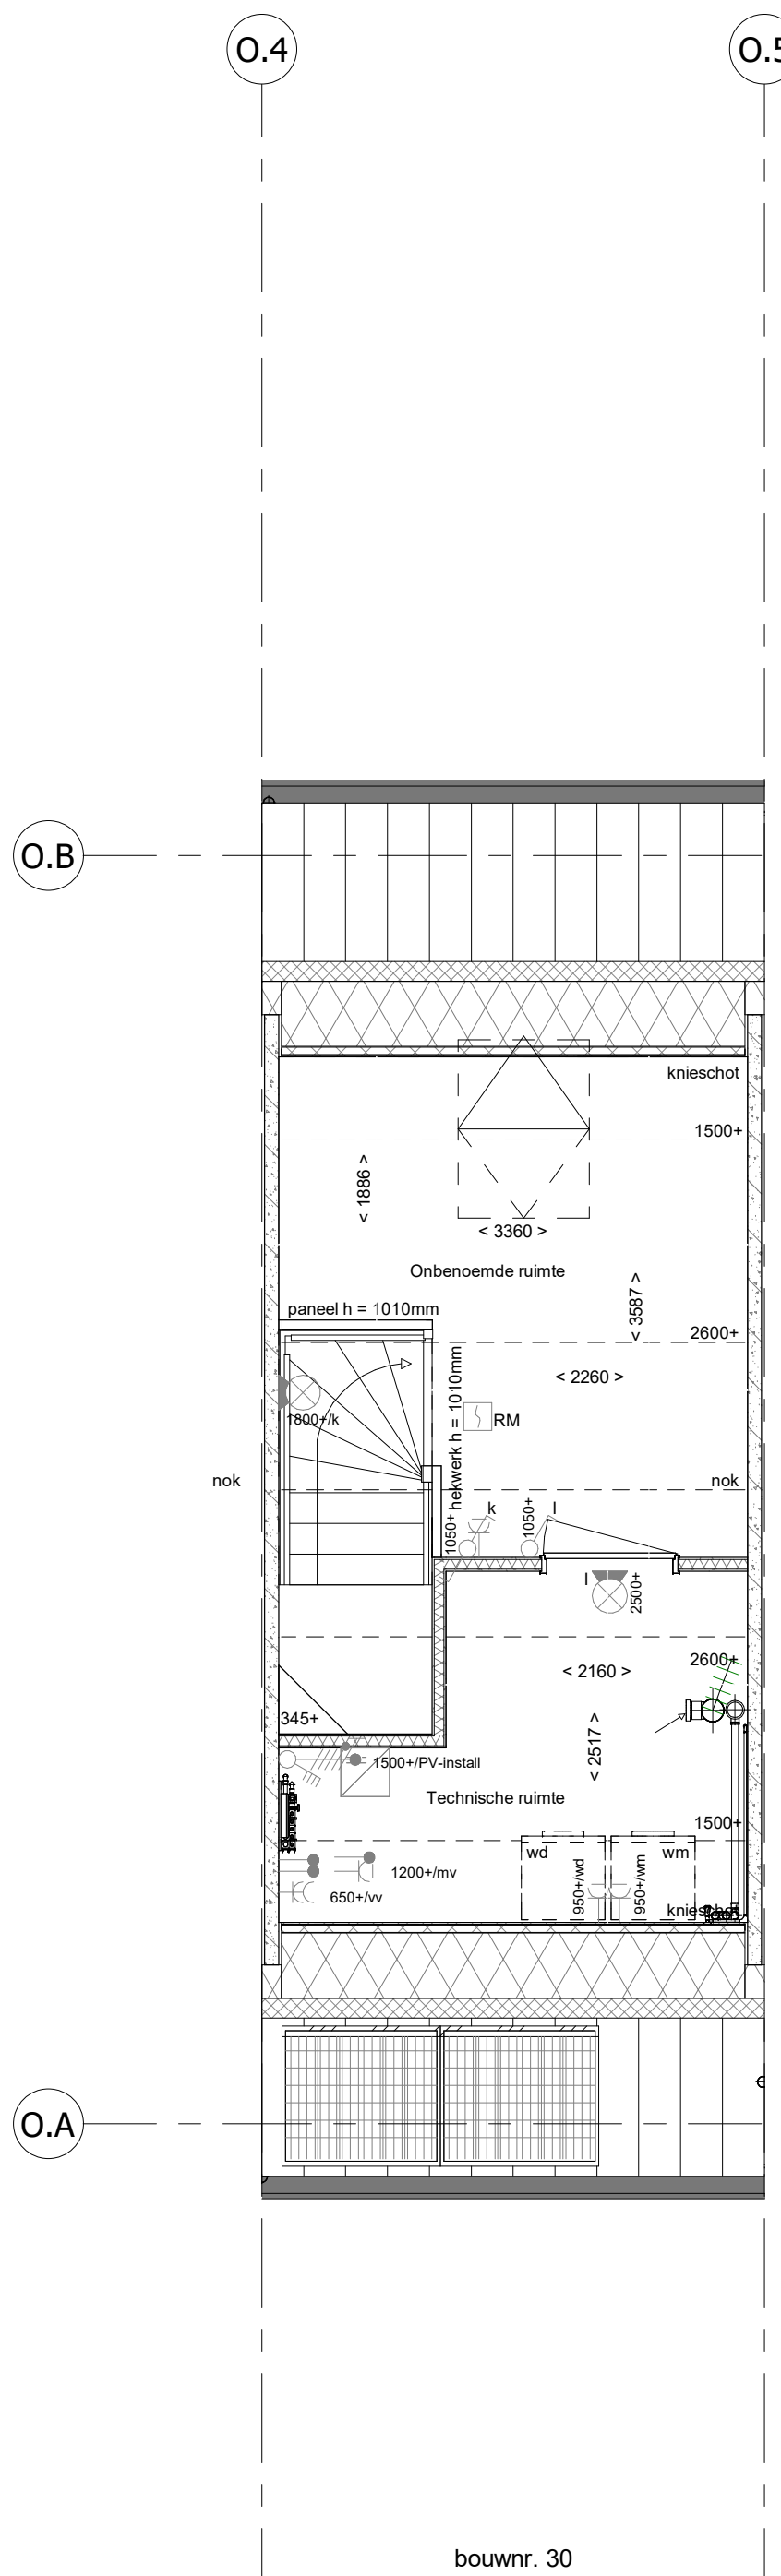

2e verdieping
1 : 50

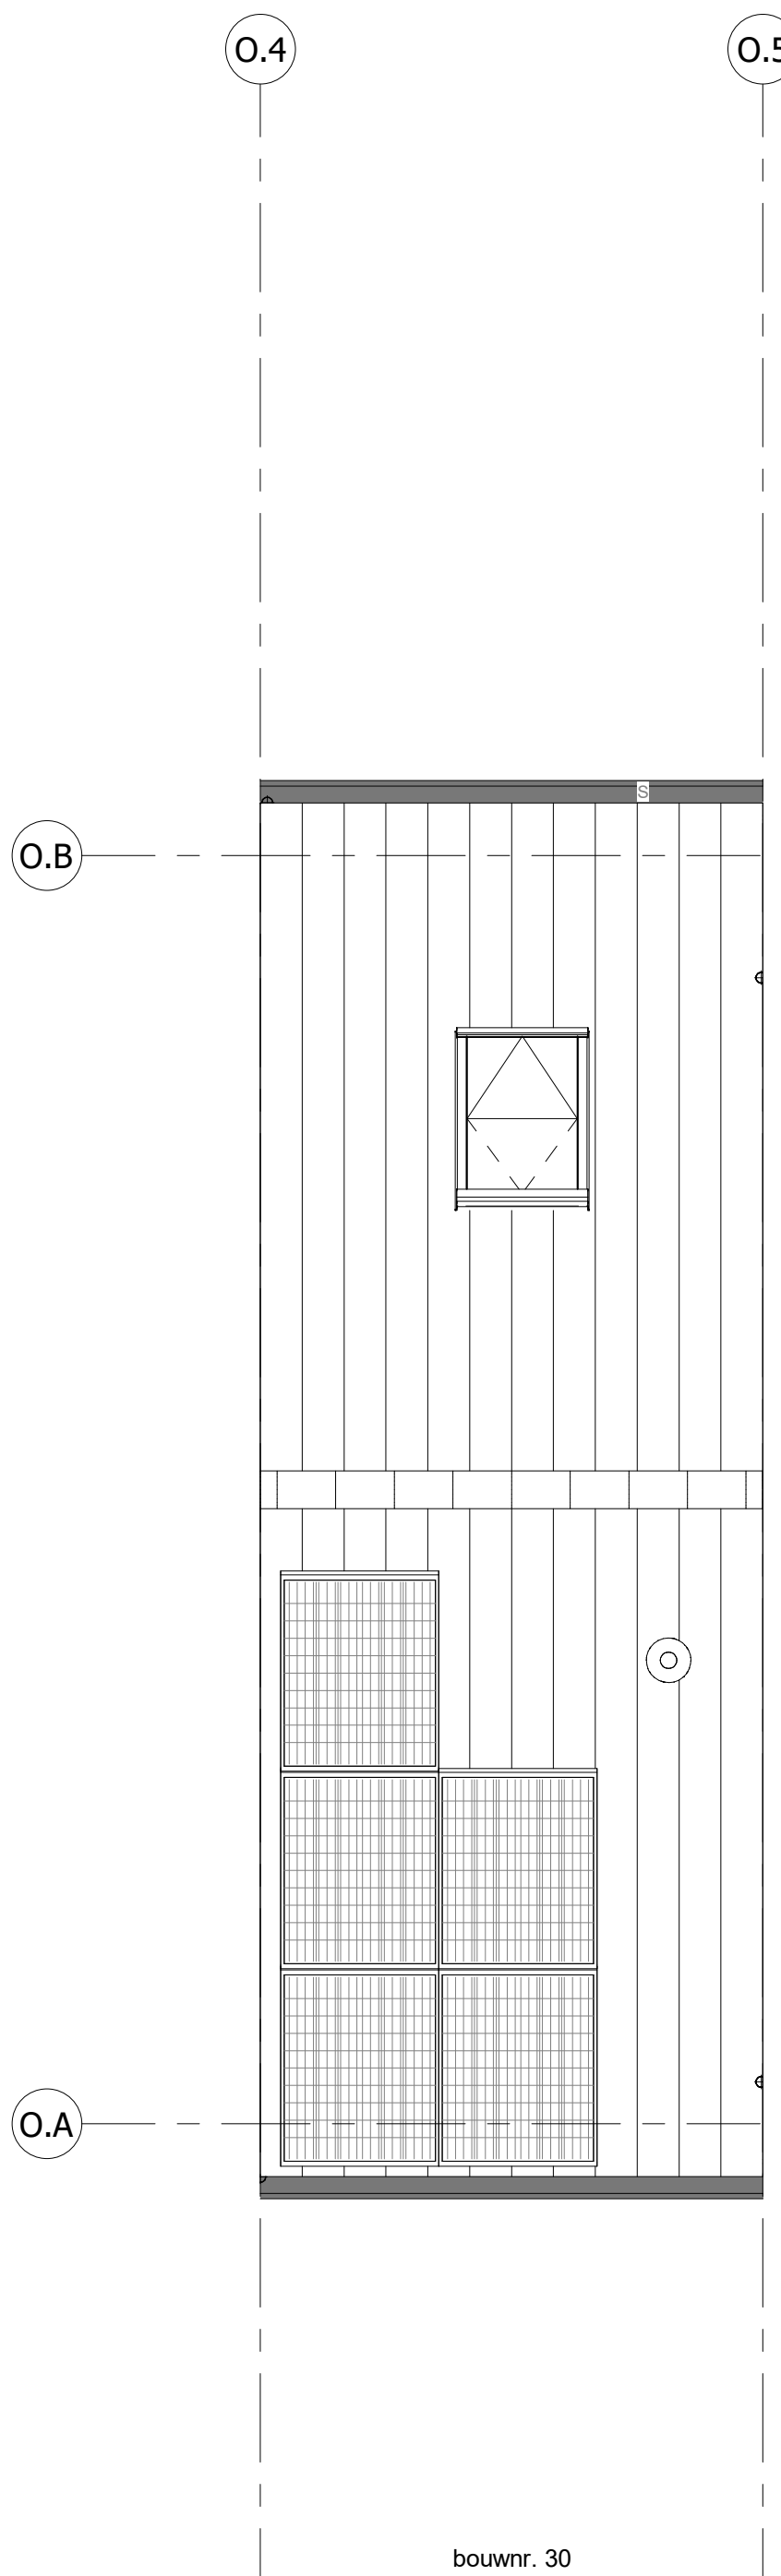

Dakaanzicht
1 : 50

- ELEKTRISCHE INSTALLATIE**
- Aansluitpunt 1 fase, nul en beschermingscontact, pv-install bedraad, niet afgemonteerd (loos in mk)
 - Aansluitpunt voeding PV-installatie (nuden PV-install aanwezig)
 - Aansluitpunt niet bedraad
 - Aansluitpunt DATA (UTP), bedraad niet afgemonteerd
 - Aansluitpunt DATA (UTP), bedraad en afgemonteerd
 - Deurbel
 - Centraal aardpunt
 - Centraaldoos tbv verlichting
 - Beldrukker
 - Enkelpolige schakelaar met wandcontactdoos
 - Aansluitpunt tbv armatuur op wand
 - Rookmelder, optisch op lichtnet conform NEN 2555
 - Schakelaar, enkelpolig
 - Schakelaar, serie-
 - Schakelaar, wissel-
 - Schakelaar, wissel-, 2-voudige uitvoering
 - Schakelaar, wissel-enkelpolig
 - Schakelaar, 3-standen tbv bediening ventilatie
 - Thermostaat/ruimteregelaar (th / r)
 - Handbediening mechanische ventilatie (hb mv)
 - Verdedicrlichting
 - Wandcontactdoos 1-voudig met beschermingscontact
 - Wandcontactdoos 1-voudig met beschermingscontact, waterdicht
 - Wandcontactdoos 2-voudig met beschermingscontact, verticaal
 - Wandcontactdoos 2-voudig met beschermingscontact, horizontaal
 - Wandcontactdoos met wisselschakelaar
 - Wandcontactdoos, perlex, 2x230V tbv formis
 - Wandcontactdoos, perlex, mv 230V, WP 400V
 - PV
 - Dakdoorvoer t.b.v. PV (plat dak)
 - Ruimteoverspanning omvormer PV-installatie
 - PV-paneel
 - PV panelen ter indicatie, aantal en positie kan afwijken van tekening
 - aantal PV panelen conform de specifieke bouwnummer BENG berekening

CENTRALE VERWARMING EN WATERINSTALLATIE

- hwa ♦ hemelwaterafvoer - opstelplaats verdeler-
voor posities zie blokoverzicht vloerverwarming
verwarmingselement in badkamer
electrisch

MECHANISCHE INSTALLATIE

- mv opstelplaats mechanische ventilatie
afzuigpunt mechanische ventilatie plafond
afzuigpunt mechanische ventilatie wand

RENVOOI GEVEL

- A susrooster
V ventilatierooster
* doorvalveilig glas

BOUWKUNDIG

- kruipklak
entree symbol
betonwanden
isolatie
metselwerk
gasbeton
ongesoleerde lichte scheidingwand
gesoleerde lichte scheidingwand
HSB-wand
houten wand berging / zij-aanbouw
dakpakket
ribbenvloer
plaatvloer
dekvloer

OPSTELPLAATS

- wm = wasmachine
wd = wasdroger

RENVOOI BEGLAZING

- inbraakwerendheidsklasse 2 volgens NEN 5096
beglazing dubbel isolerend
beglazing triple isolerend
beglazing dubbel isolerend, letselveilig
beglazing triple isolerend, letselveilig
beglazing dubbel isolerend, doorvalveilig
beglazing triple isolerend, doorvalveilig
beglazing, matglas
beglazing, 30 min. brandwerend
beglazing, geluidswerend
beglazing, zonwerend

Drainage

- R Drainage
L Drainage

Krijtstreepmethode

- gedeelte onbemonderd

Wijziging nr.	Wijziging datum	Wijziging omschrijving
Projectnaam:	Parkoever	 Opdrachten 05 Tek- T. van den Plaatjes 171 2016-06-06 T. 010 - 543 01 11 T. 070 - 543 01 51
Projectlocatie:	Nijmegen	
Projectnr.:	G108487 / VB24-07500-48	
Opdrachtgever:	Heijmans Woningbouw BV	
Architect:	Bouwmans Swinkels architecten	
Projectfase:	Verkooptekening	Format: A0 Schaal: 1:50 Datum: 05-08-2026 Getek.: VDB
Onderwerp:	OVZT Bouwnummer 30 Plattegr, gevel, doorsnede	VK-9.030