





voorgevel
1 : 50




achtergevel
1 : 50

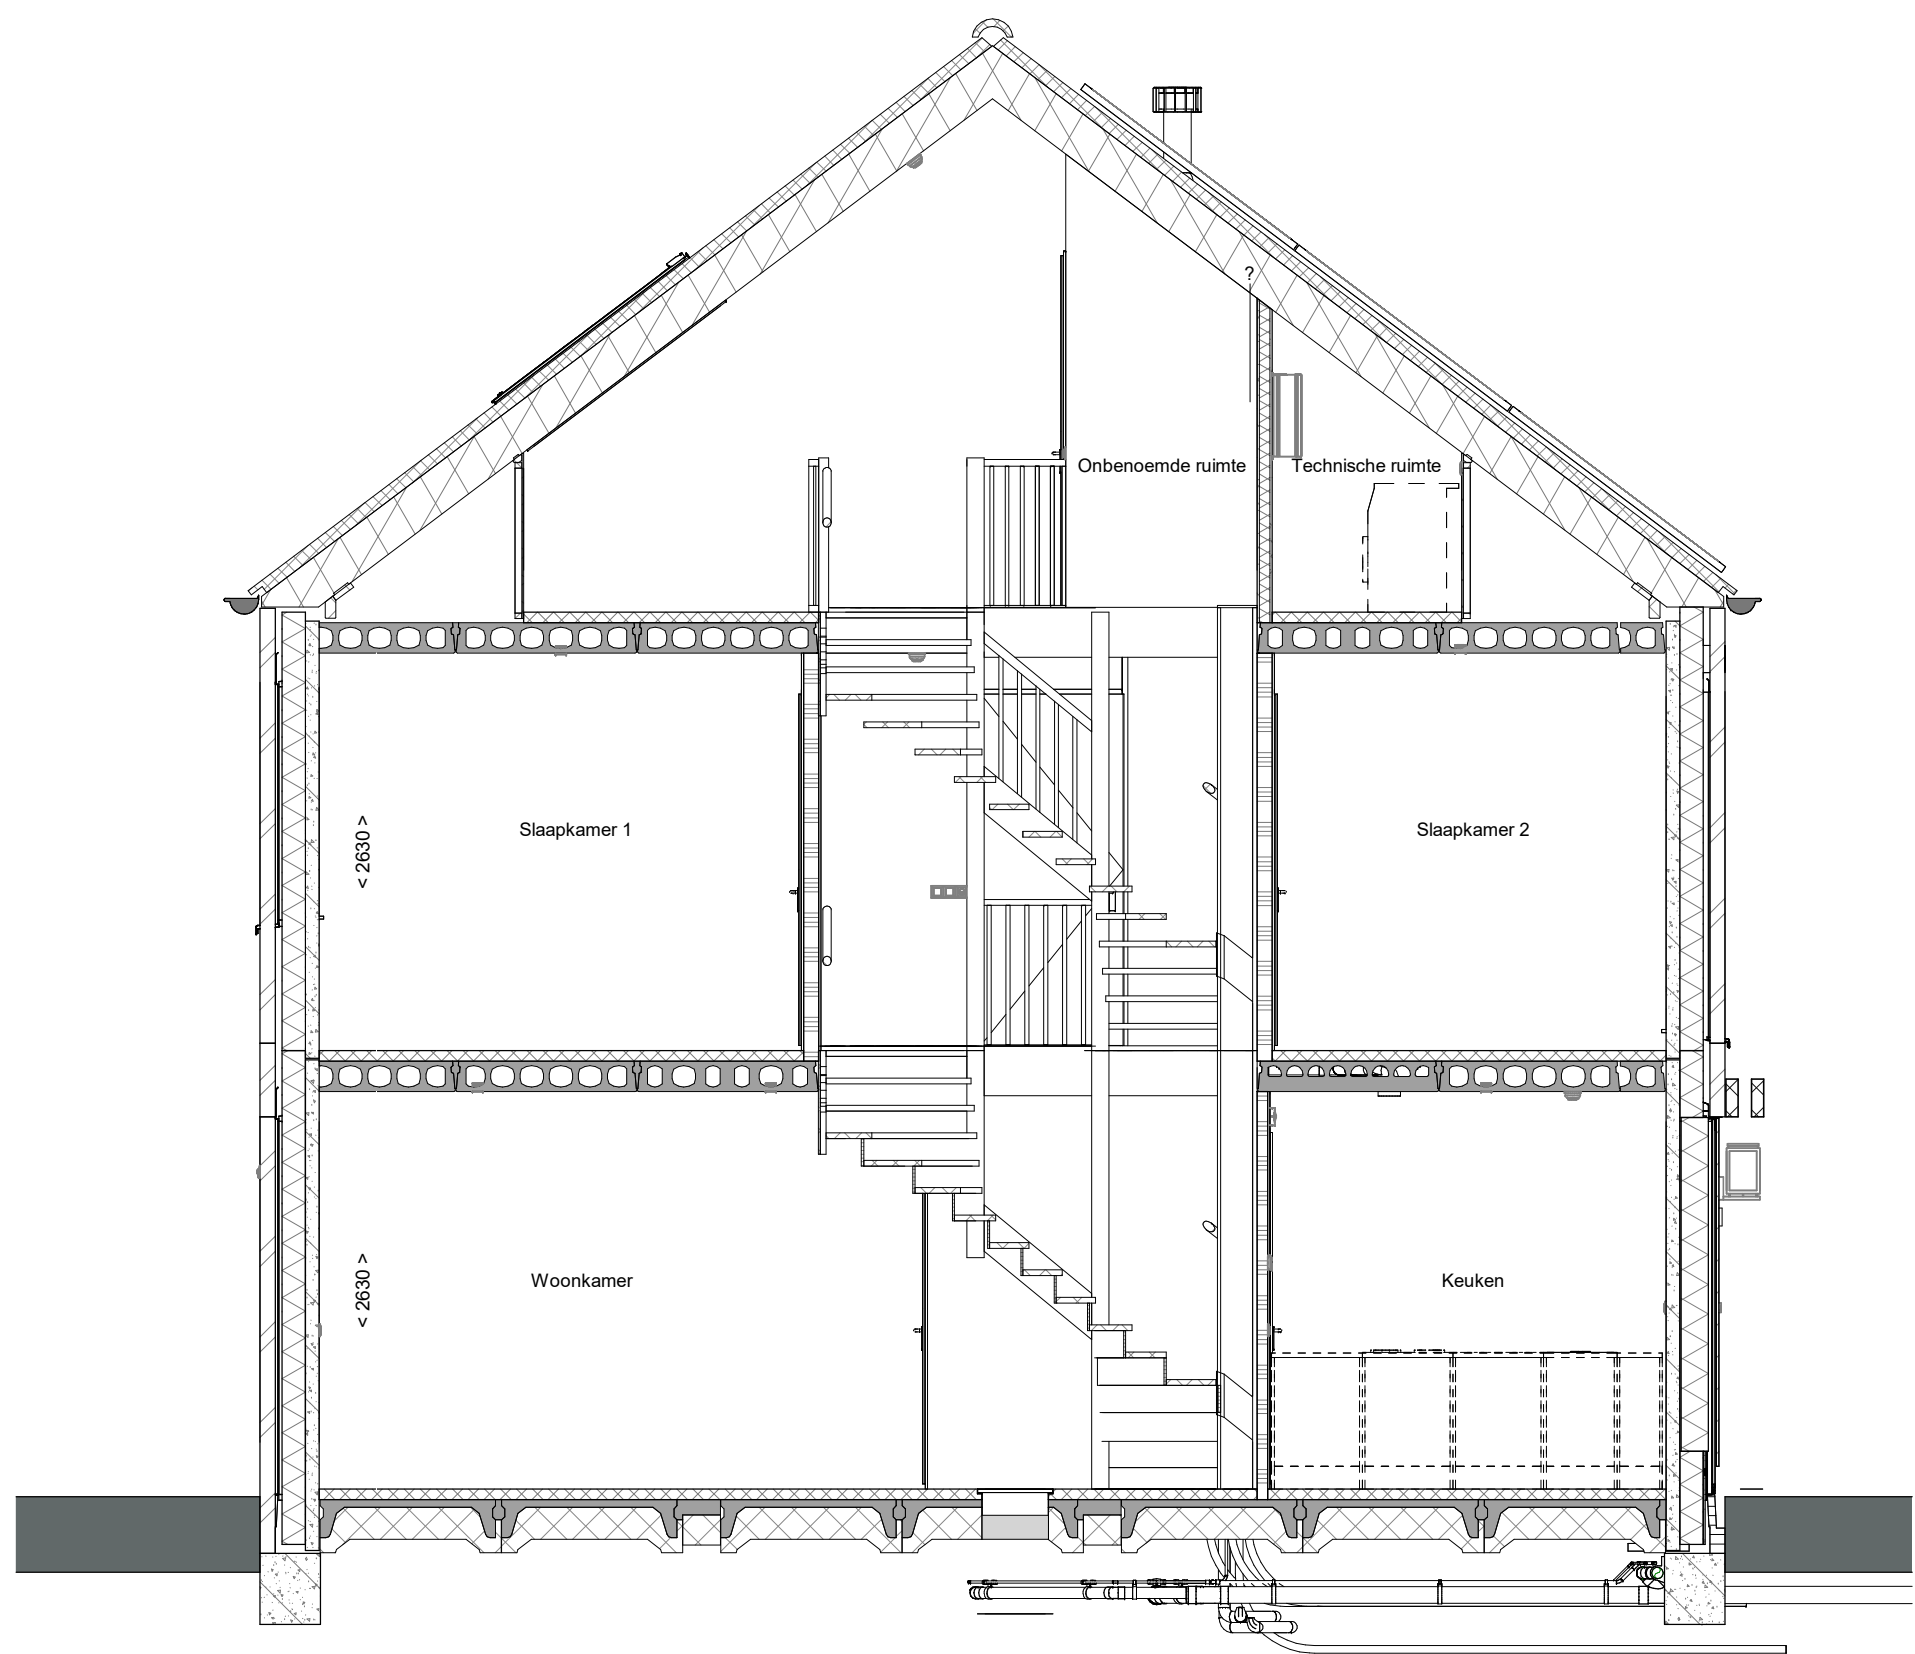


doorsnede A-A
1 : 50

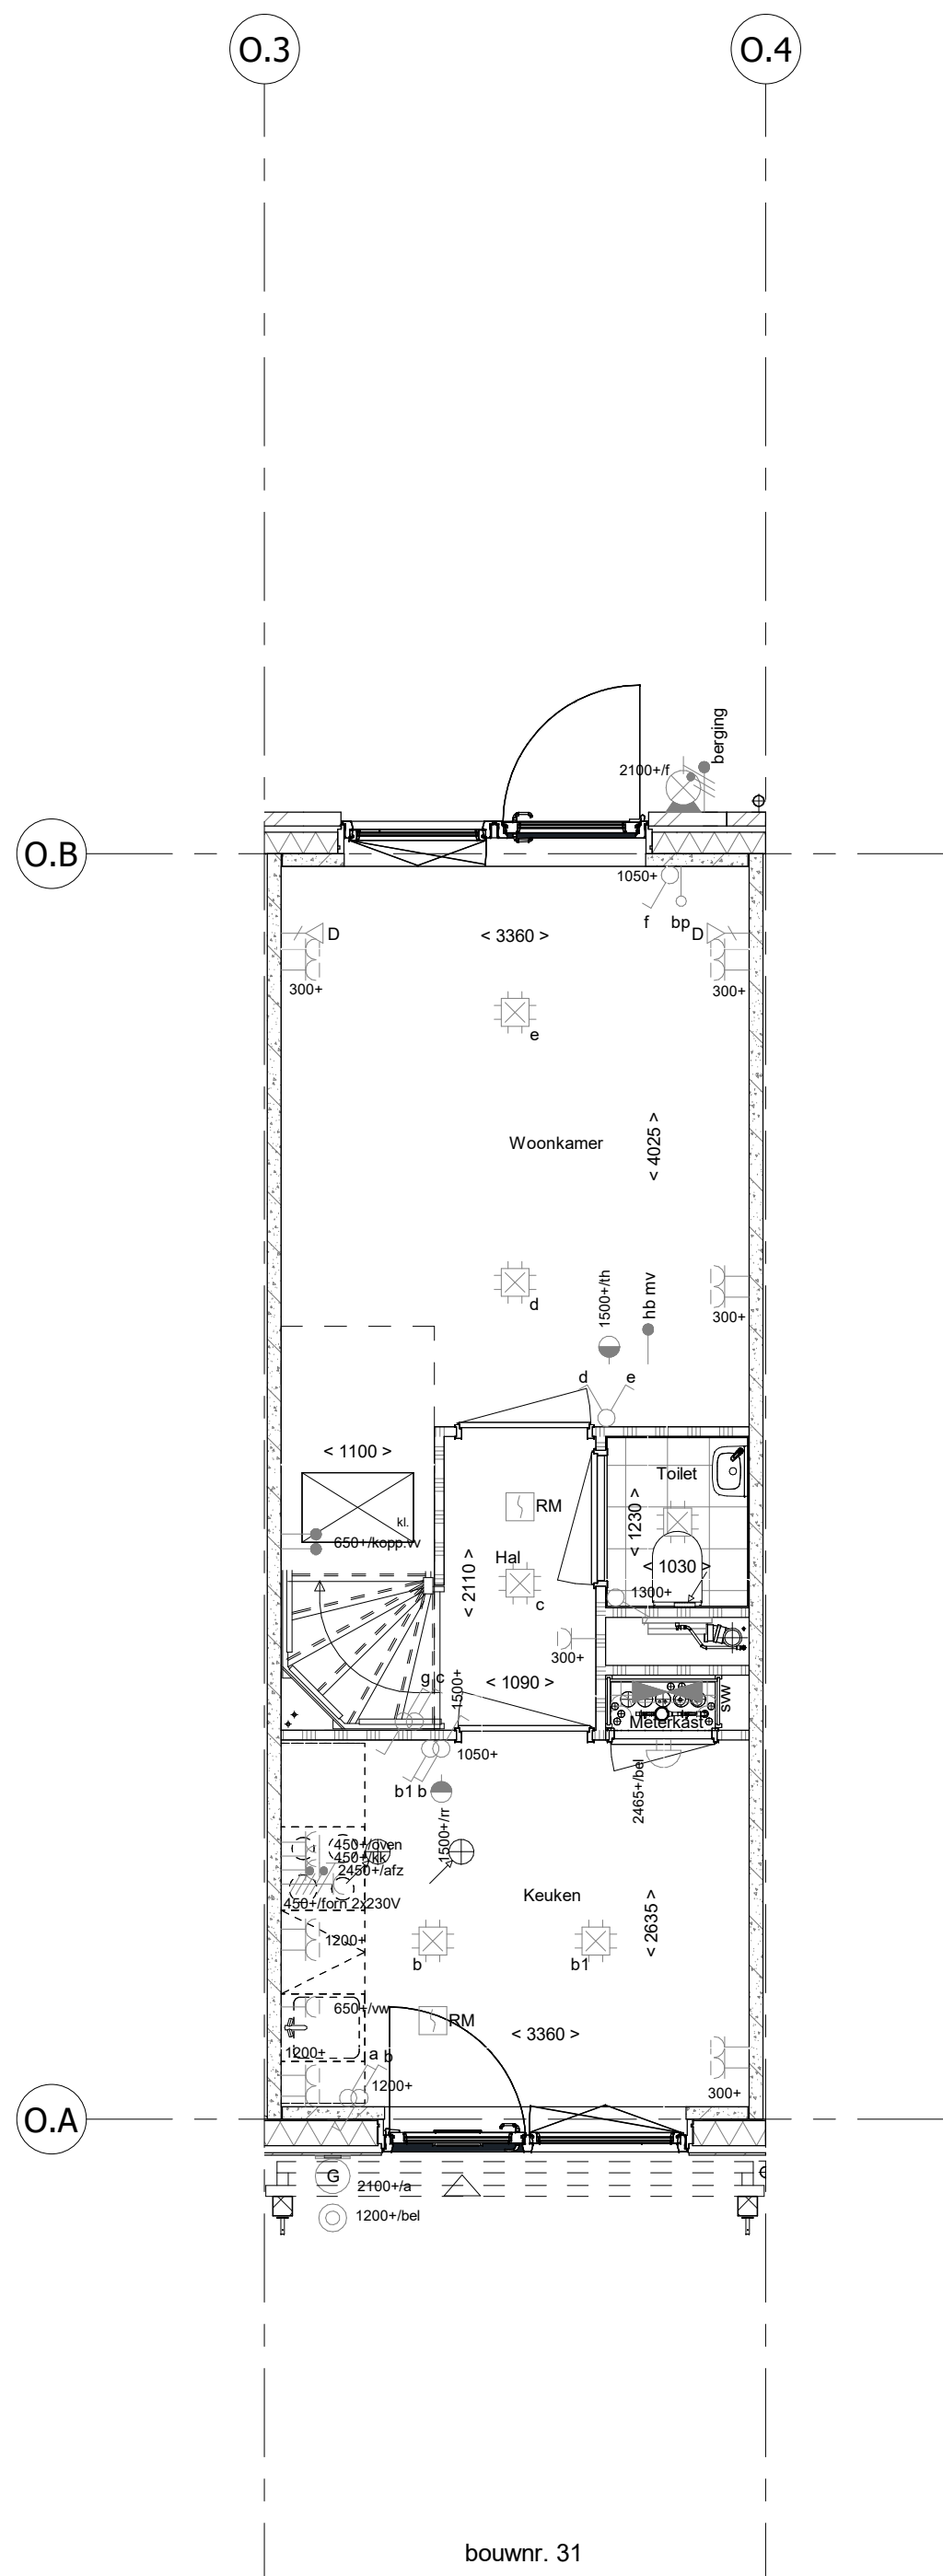


Begane grond
1 : 50

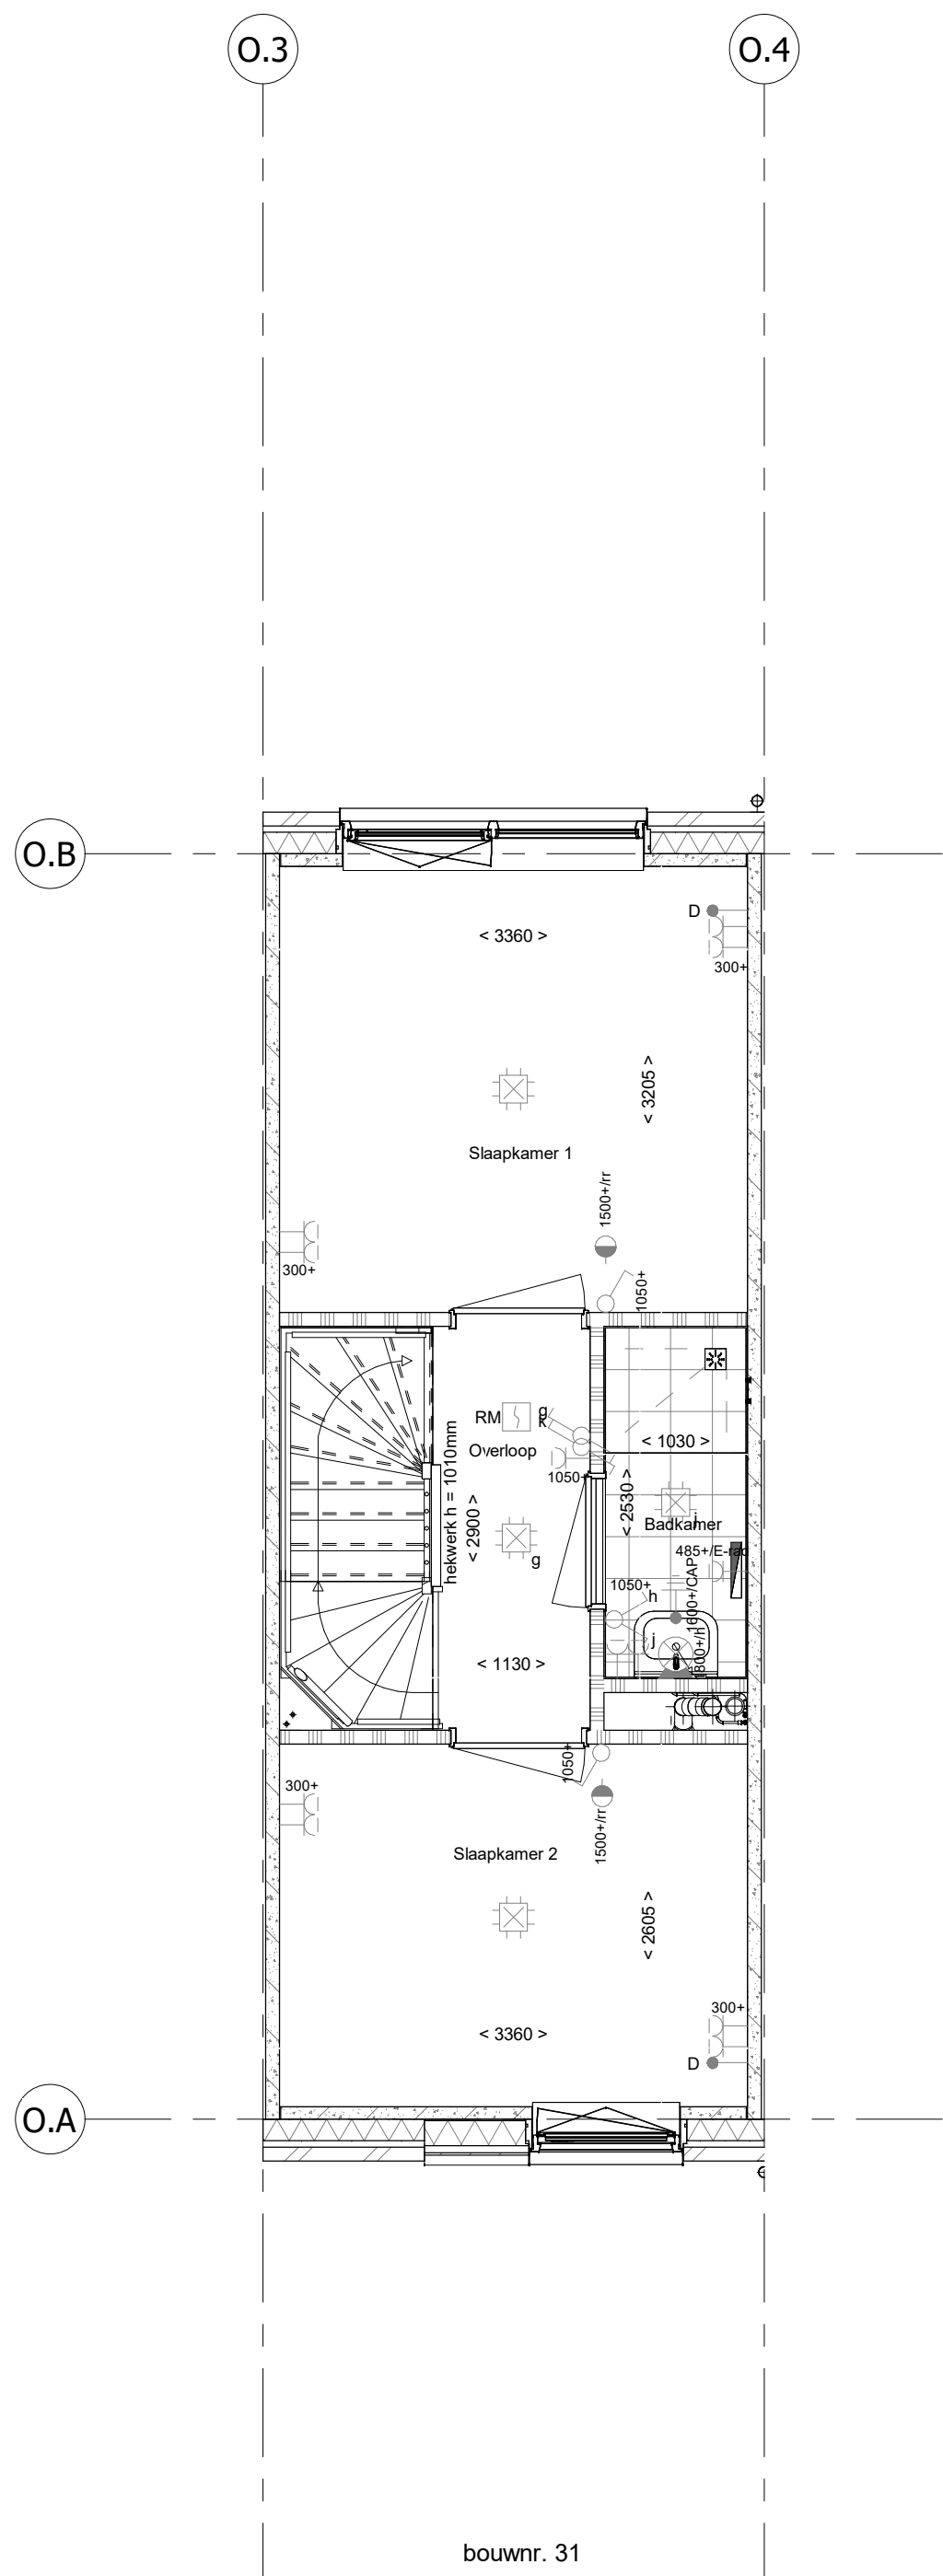

1e verdieping
1 : 50

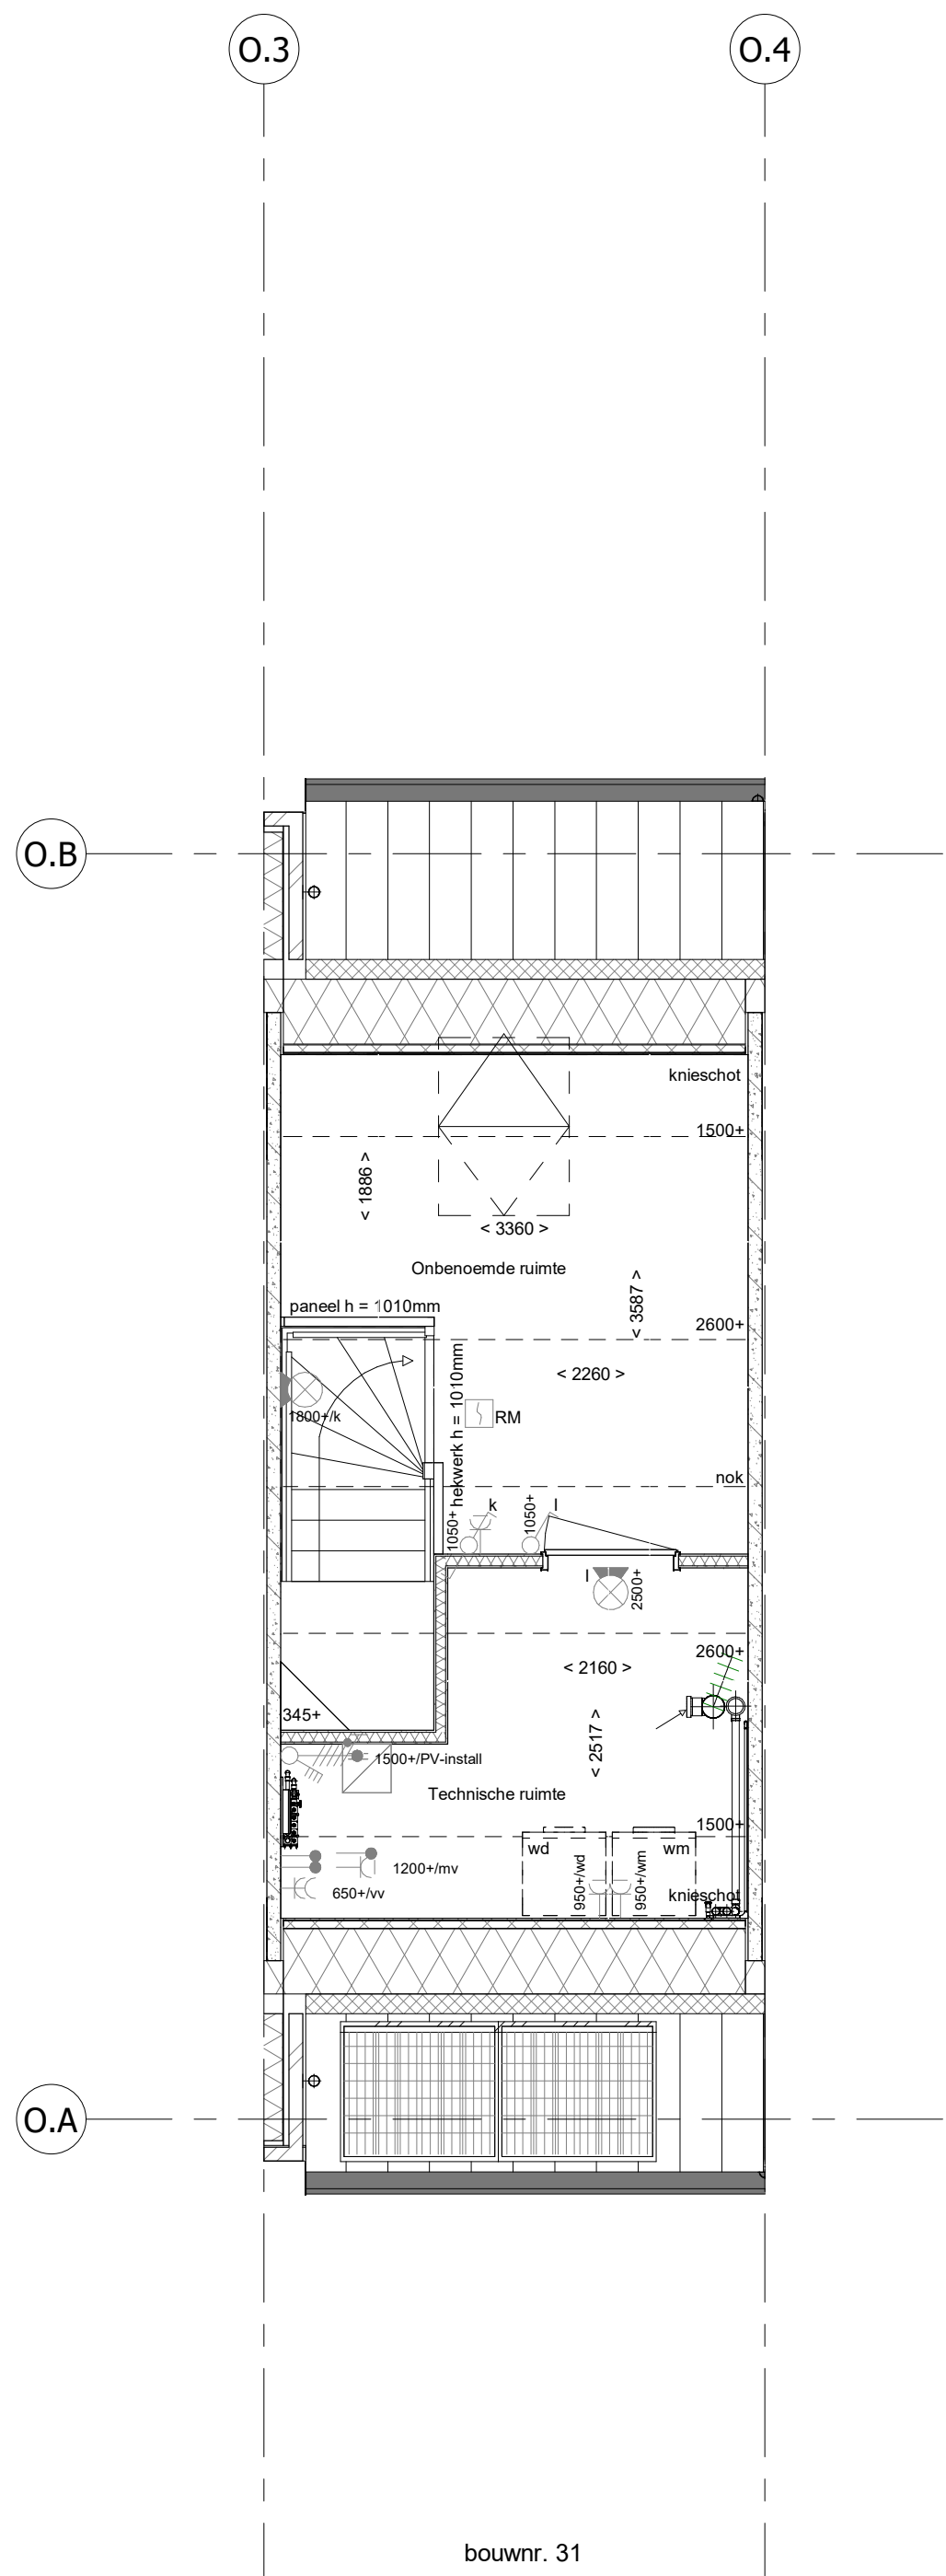

2e verdieping
1 : 50

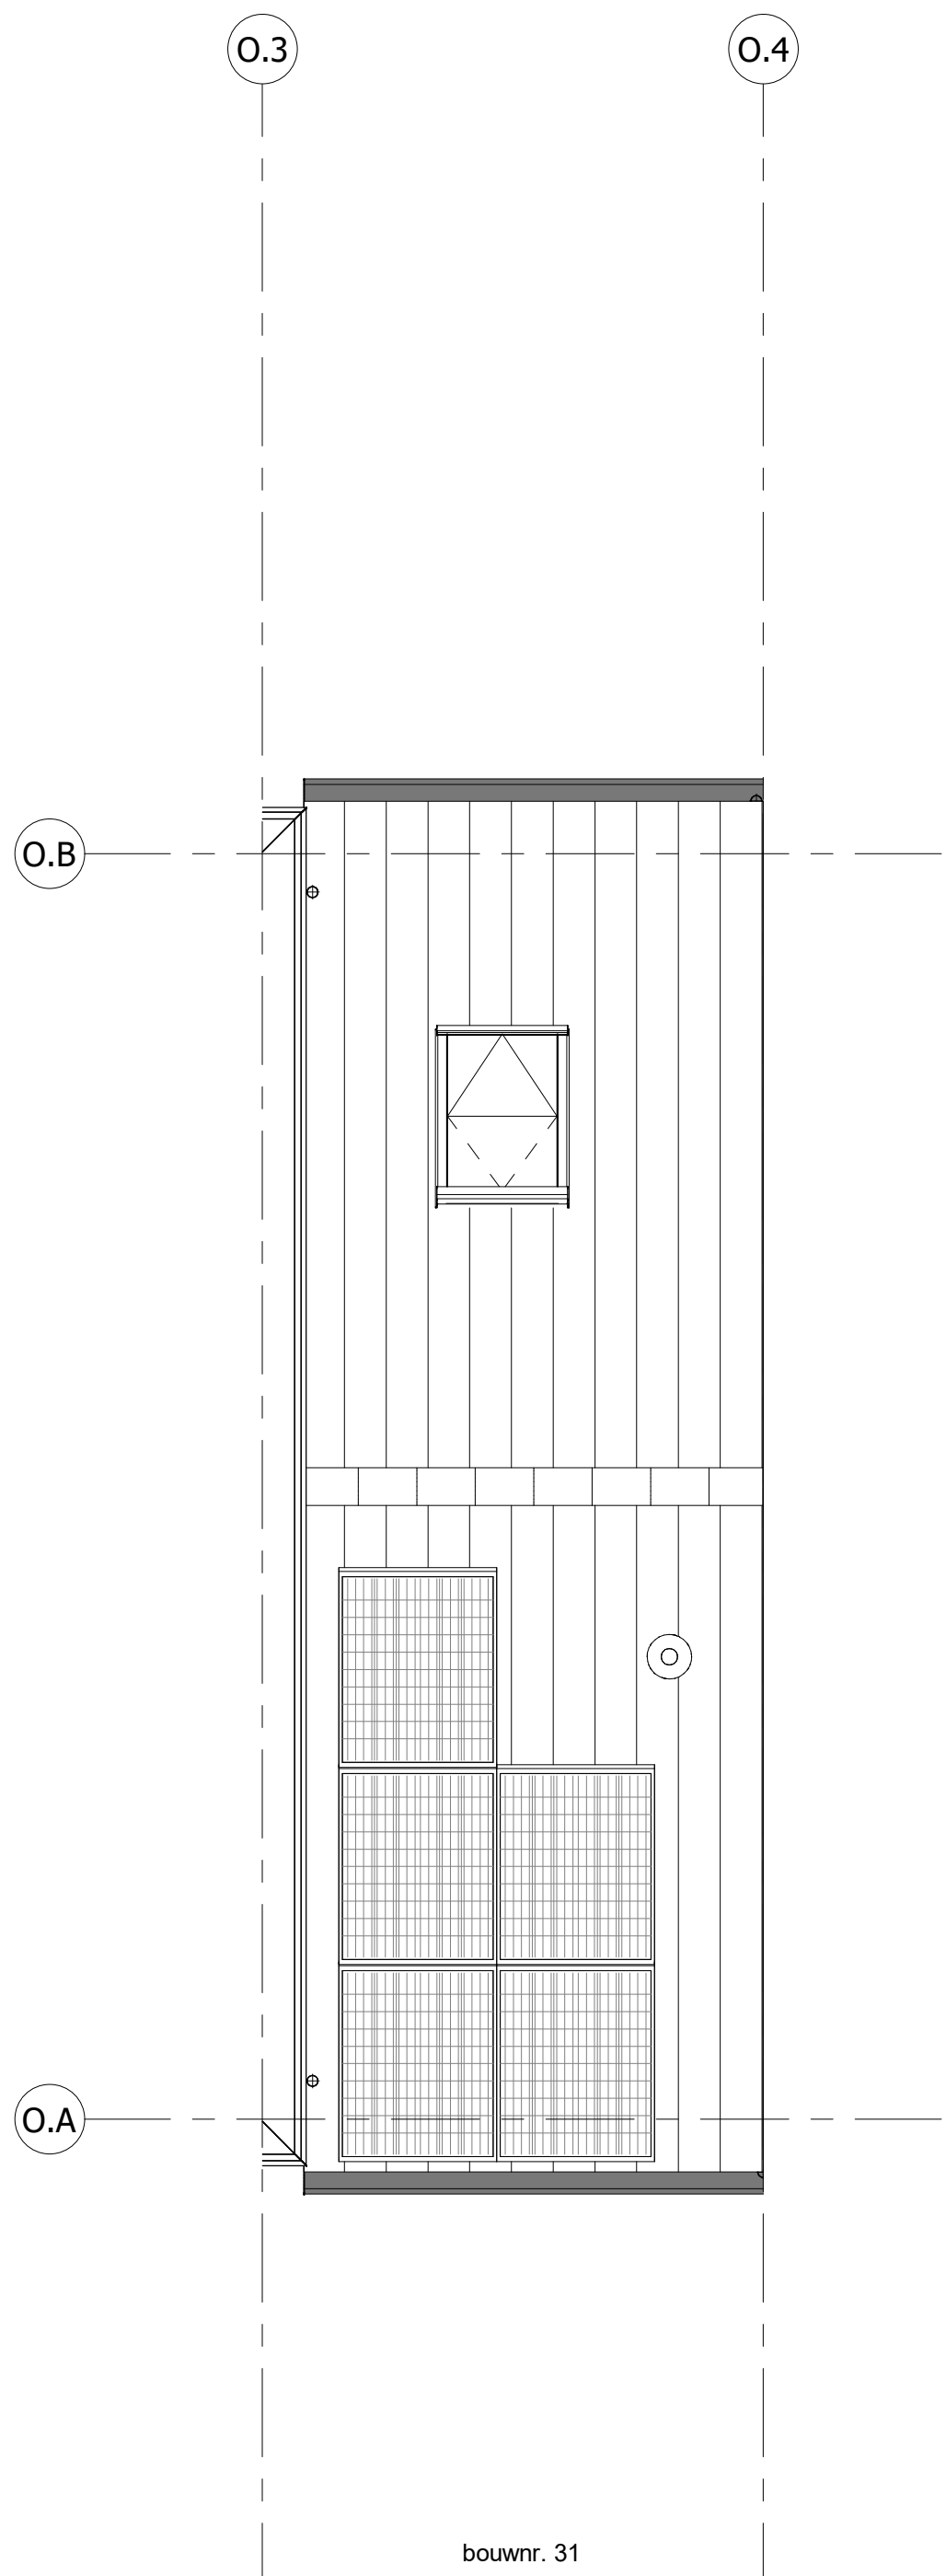

Dakaanzicht
1 : 50

- ELEKTRISCHE INSTALLATIE**
- Aansluitpunt 1 fase, nul en beschermingscontact, pv-install bedraad, niet afgemonteerd (loos in mk)
 - Aansluitpunt voeding PV-installatie (n dien PV-install aanwezig)
 - Aansluitpunt niet bedraad
 - Aansluitpunt DATA (UTP), bedraad niet afgemonteerd
 - Aansluitpunt DATA (UTP), bedraad en afgemonteerd
 - Doubel
 - Centraal aardpunt
 - Centraaldoos tbv verlichting
 - Beldrukker
 - Enkelpolige schakelaar met wandcontactdoos
 - Aansluitpunt tbv armatuur op wand
 - Rookmelder, optisch op lichtnet conform NEN 2555
 - Schakelaar, enkelpolig
 - Schakelaar, serie-
 - Schakelaar, wissel-
 - Schakelaar, wissel-, 2-voudige uitvoering
 - Schakelaar, wissel-/enkelpolig
 - Schakelaar, 3-standen tbv bediening ventilatie
 - Thermostaat/ruimteregelaar (th / r)
 - Handbediening mechanische ventilatie (hb mv)
 - Verdedicring
 - Wandcontactdoos 1-voudig met beschermingscontact
 - Wandcontactdoos 1-voudig met beschermingscontact, waterdicht
 - Wandcontactdoos 2-voudig met beschermingscontact, verticaal
 - Wandcontactdoos 2-voudig met beschermingscontact, horizontaal
 - Wandcontactdoos met wisselschakelaar
 - Wandcontactdoos, perlex, 2x230V tbv fornuis
 - Wandcontactdoos, perlex, mv 230V, WP 400V
 - PV Dakdoorvoer t.b.v. PV (plat dak)
 - Ruimteoverspanning omvormer PV-installatie
 - PV-paneel
 - PV panelen ter indicatie, aantal en positie kan afwijken van tekening
 - aantal PV panelen conform de specifieke bouwnummer BENG berekening

CENTRALE VERWARMING EN WATERINSTALLATIE

- hwa** ♦ **hemelwaterafvoer** - voor posities zie blokkeerzicht
- opstelplaats verdeler** - voorverwarming verwarmingselement in badkamer electrisch

MECHANISCHE INSTALLATIE

- mv** **opstelplaats mechanische ventilatie**
- afzuigpunt mechanische ventilatie plafond
- afzuigpunt mechanische ventilatie wand

RENVOOI GEVEL

- A** **suurooster**
- V** **ventilatoerooster**
- *** **doorvalveilig glas**

BOUWKUNDIG

- kruipklak**
- entree symbol**
- betonwanden**
- isolatie**
- metsewerk**
- gasbeton**
- ongesoleerde lichte scheidingswand**
- gesoleerde lichte scheidingswand**
- HSB-wand**
- houten wand berging / zij-aanbouw**
- dakpakket**
- ribbenvloer**
- plaatvloer**
- dekplaat**

OPSTELPLAATS

- wm** = wasmachine
- wd** = wasdroger

RENVOOI BEGLAZING

- inbraakwerendheidsklasse 2 volgens NEN 5096**
- **beglazing dubbel isolerend**
- **beglazing triple isolerend**
- /○** **beglazing dubbel isolerend, letselveilig**
- /○/○** **beglazing triple isolerend, letselveilig**
- /○/○/○** **beglazing dubbel isolerend, doorvalveilig**
- /○/○/○/○** **beglazing triple isolerend, doorvalveilig**
- M** **beglazing, matglas**
- ▲** **beglazing, 30 min. brandwerend**
- ▲** **beglazing, geluiddwerend**
- ▲** **beglazing, zonwerend**

Draainrichting

Volgens DIN 18534

R **ribbenvloer**

L **plaatvloer**

dekplaat

krijtstreepmethode

gedeelte onbenoemd

Wijziging nr.	Wijziging datum	Wijziging omschrijving
Projectnaam:	Parkoever	
Projectlocatie:	Nijmegen	
Projectnr.:	G108487 / VS24-07500-48	
Opdrachtgever:	Heijmans Woningbouw BV	
Architect:	Bouwmans Swinkels architecten	
Projectfase:	Verkooptekening	
Onderwerp:	OVZT Bouwnummer 31	
	Plattegr, gevel, doorsnede	
Ontwerper:	Heijmans	
Projectnr.:	G108487 / VS24-07500-48	
Opdrachtgever:	Heijmans Woningbouw BV	
Architect:	Bouwmans Swinkels architecten	
Projectfase:	Verkooptekening	
Onderwerp:	OVZT Bouwnummer 31	
	Plattegr, gevel, doorsnede	
Formaat:	A0	
Schaal:	1 : 50	
Datum:	05-06-2020	
Getek.:	VDB	
VK-9.031		