




voorgevel
1 : 50

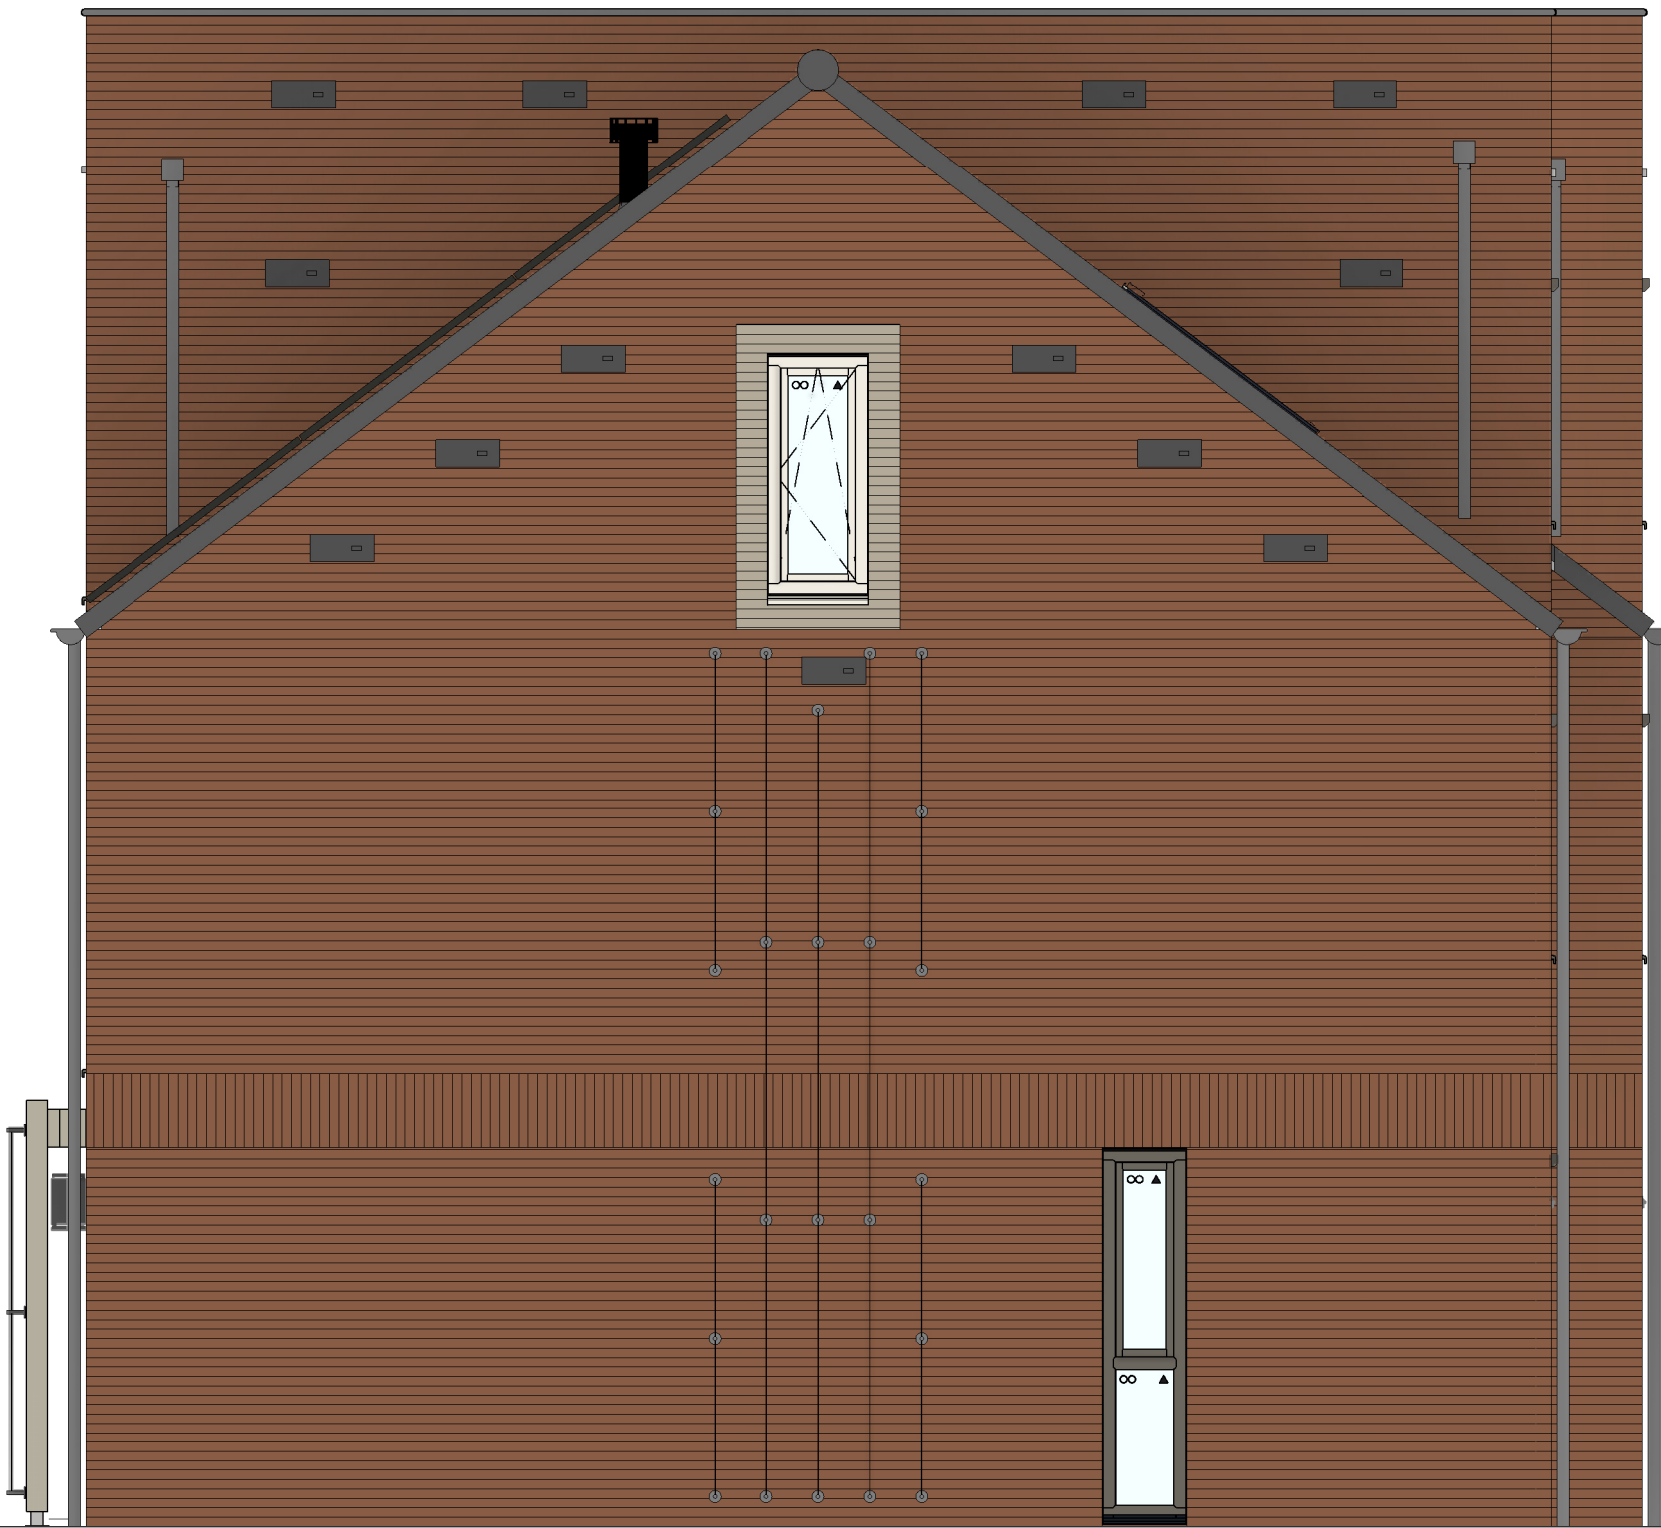

rechterzijgevel
1 : 50



achtergevel
1 : 50



linkerzijgevel
1 : 50

Wijziging nr. Wijziging datum		Wijziging omschrijving	
Projectnaam: Parkoever			
Projectlocatie: Nijmegen			
Projectnr.: G108487 / VB24-07500-48			
Opdrachtgever: Heijmans Woningbouw BV		Geplaatst 06: 171 12/09/2024 17:11:00	
Architect: Bouwman Swinkels architecten		Tel: 024 - 544 51 11	
Projectfase: Verkoopoplekering		Fax: 024 - 544 51 11	
Onderwerp: Gevels en doorsnede(n)		Formaat: A0 verticaal	
Blok P bnwr. 34 t/m 39		Schaal: 1:50	
		Datum: 08-08-2026	
		Getek.: VCS	
		VK-3.030-P	