






voorgevel
1 : 50

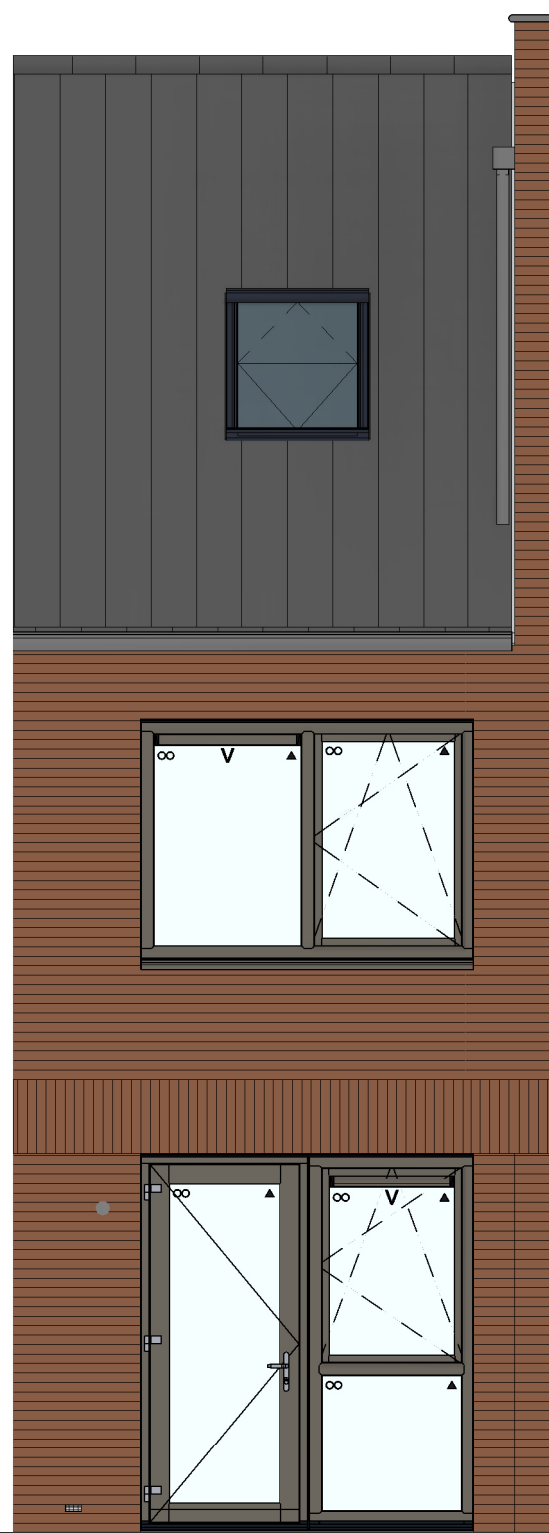


achtergevel
1 : 50

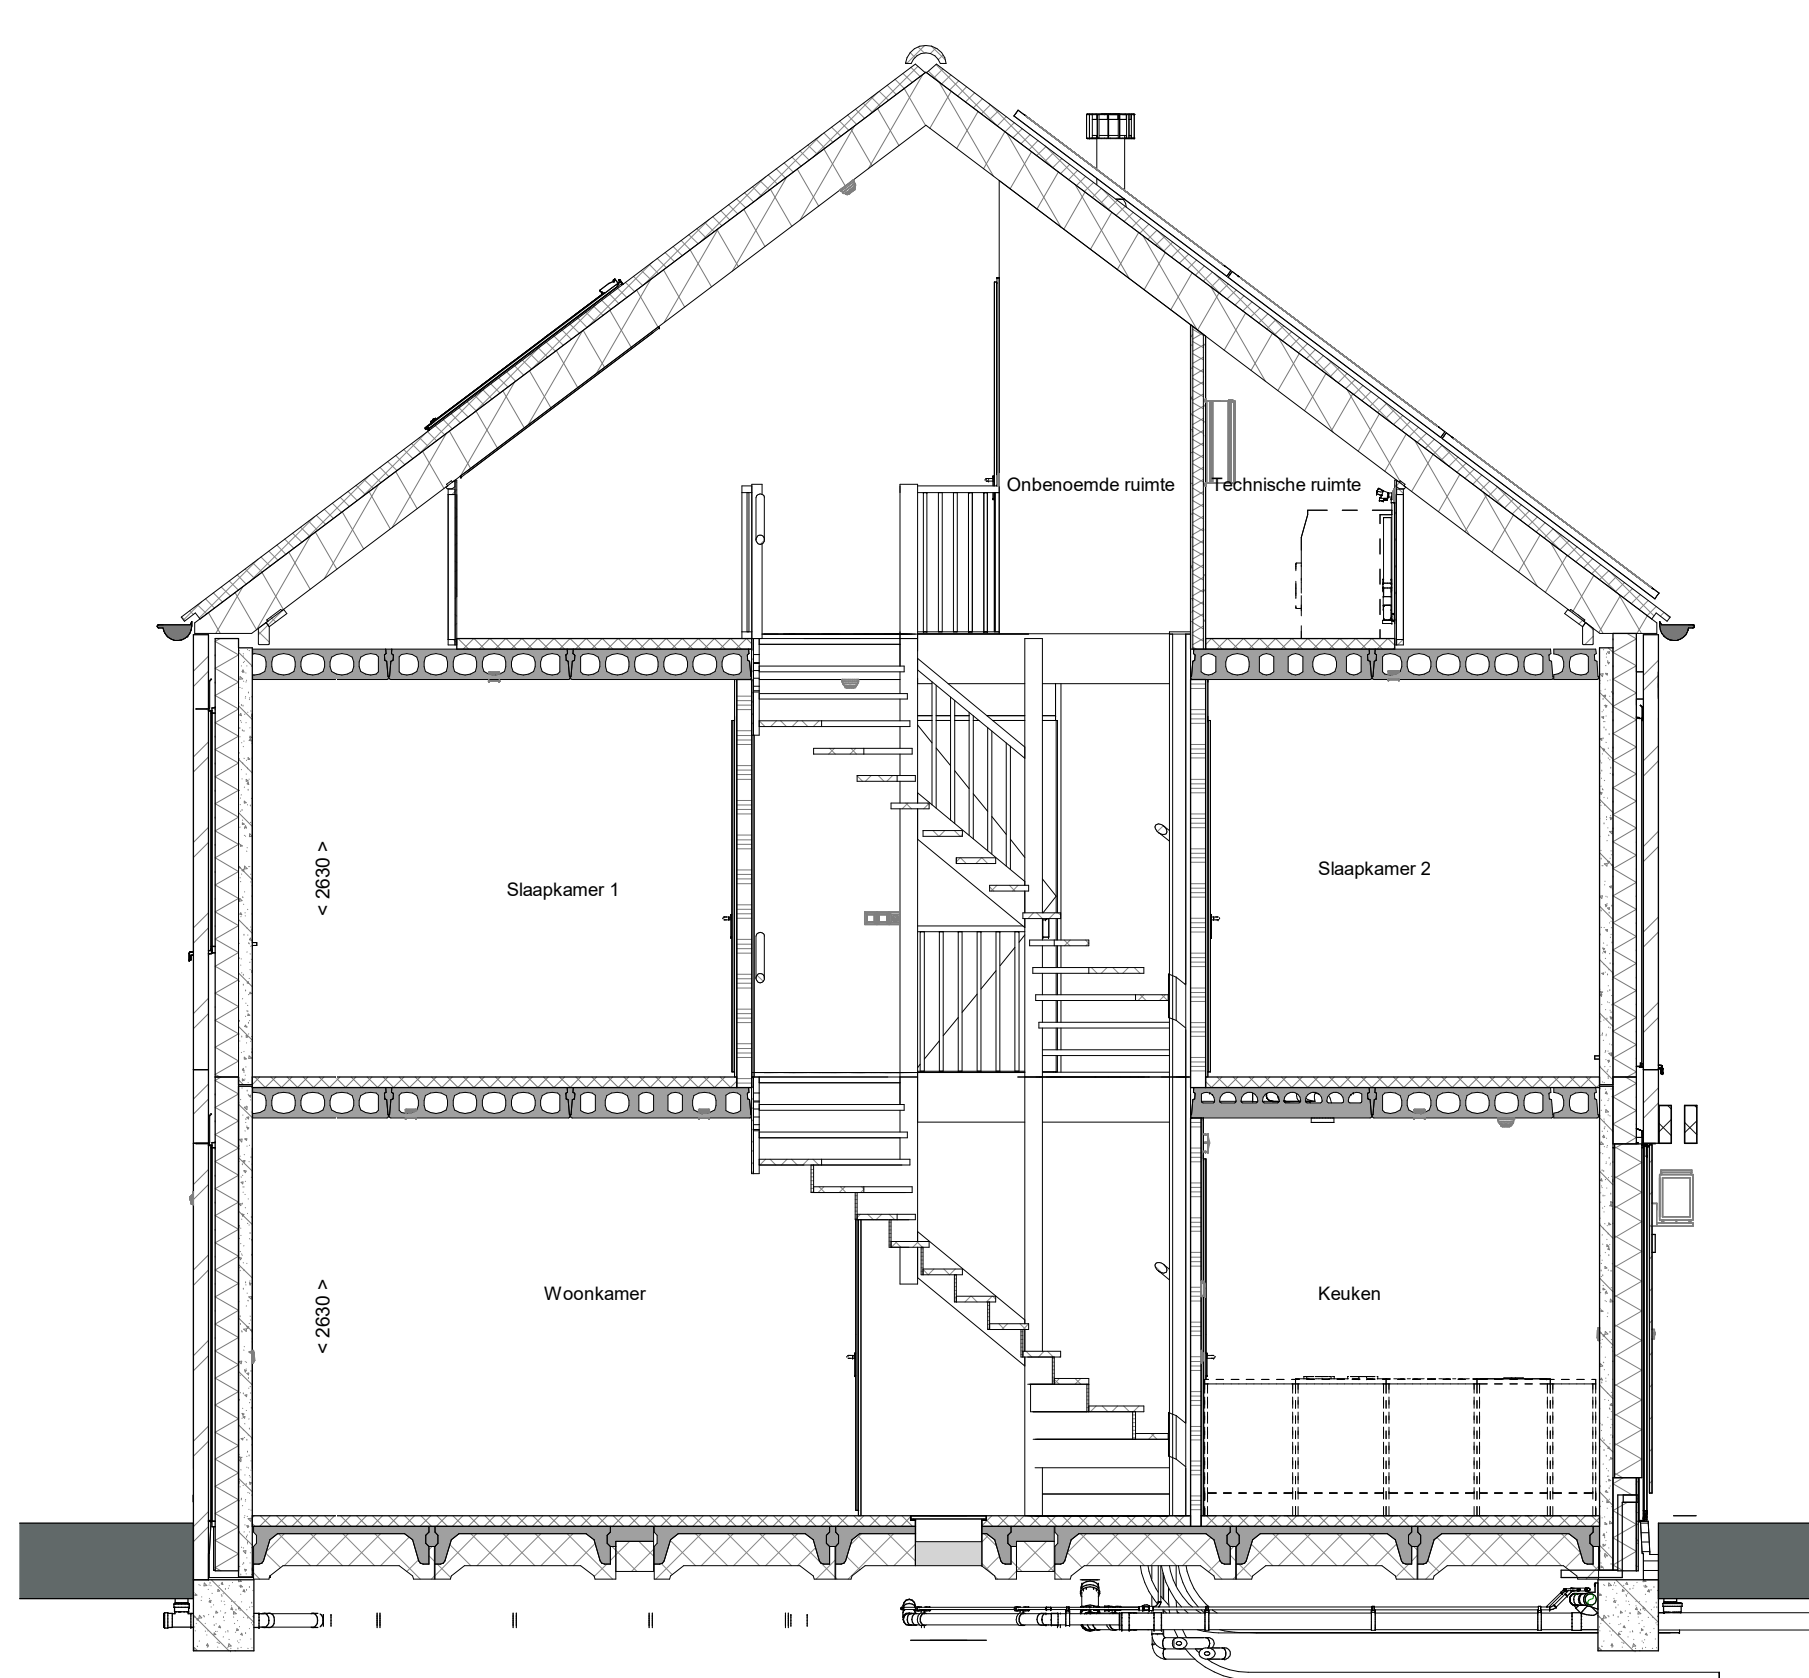


doorsnede A-A
1 : 50

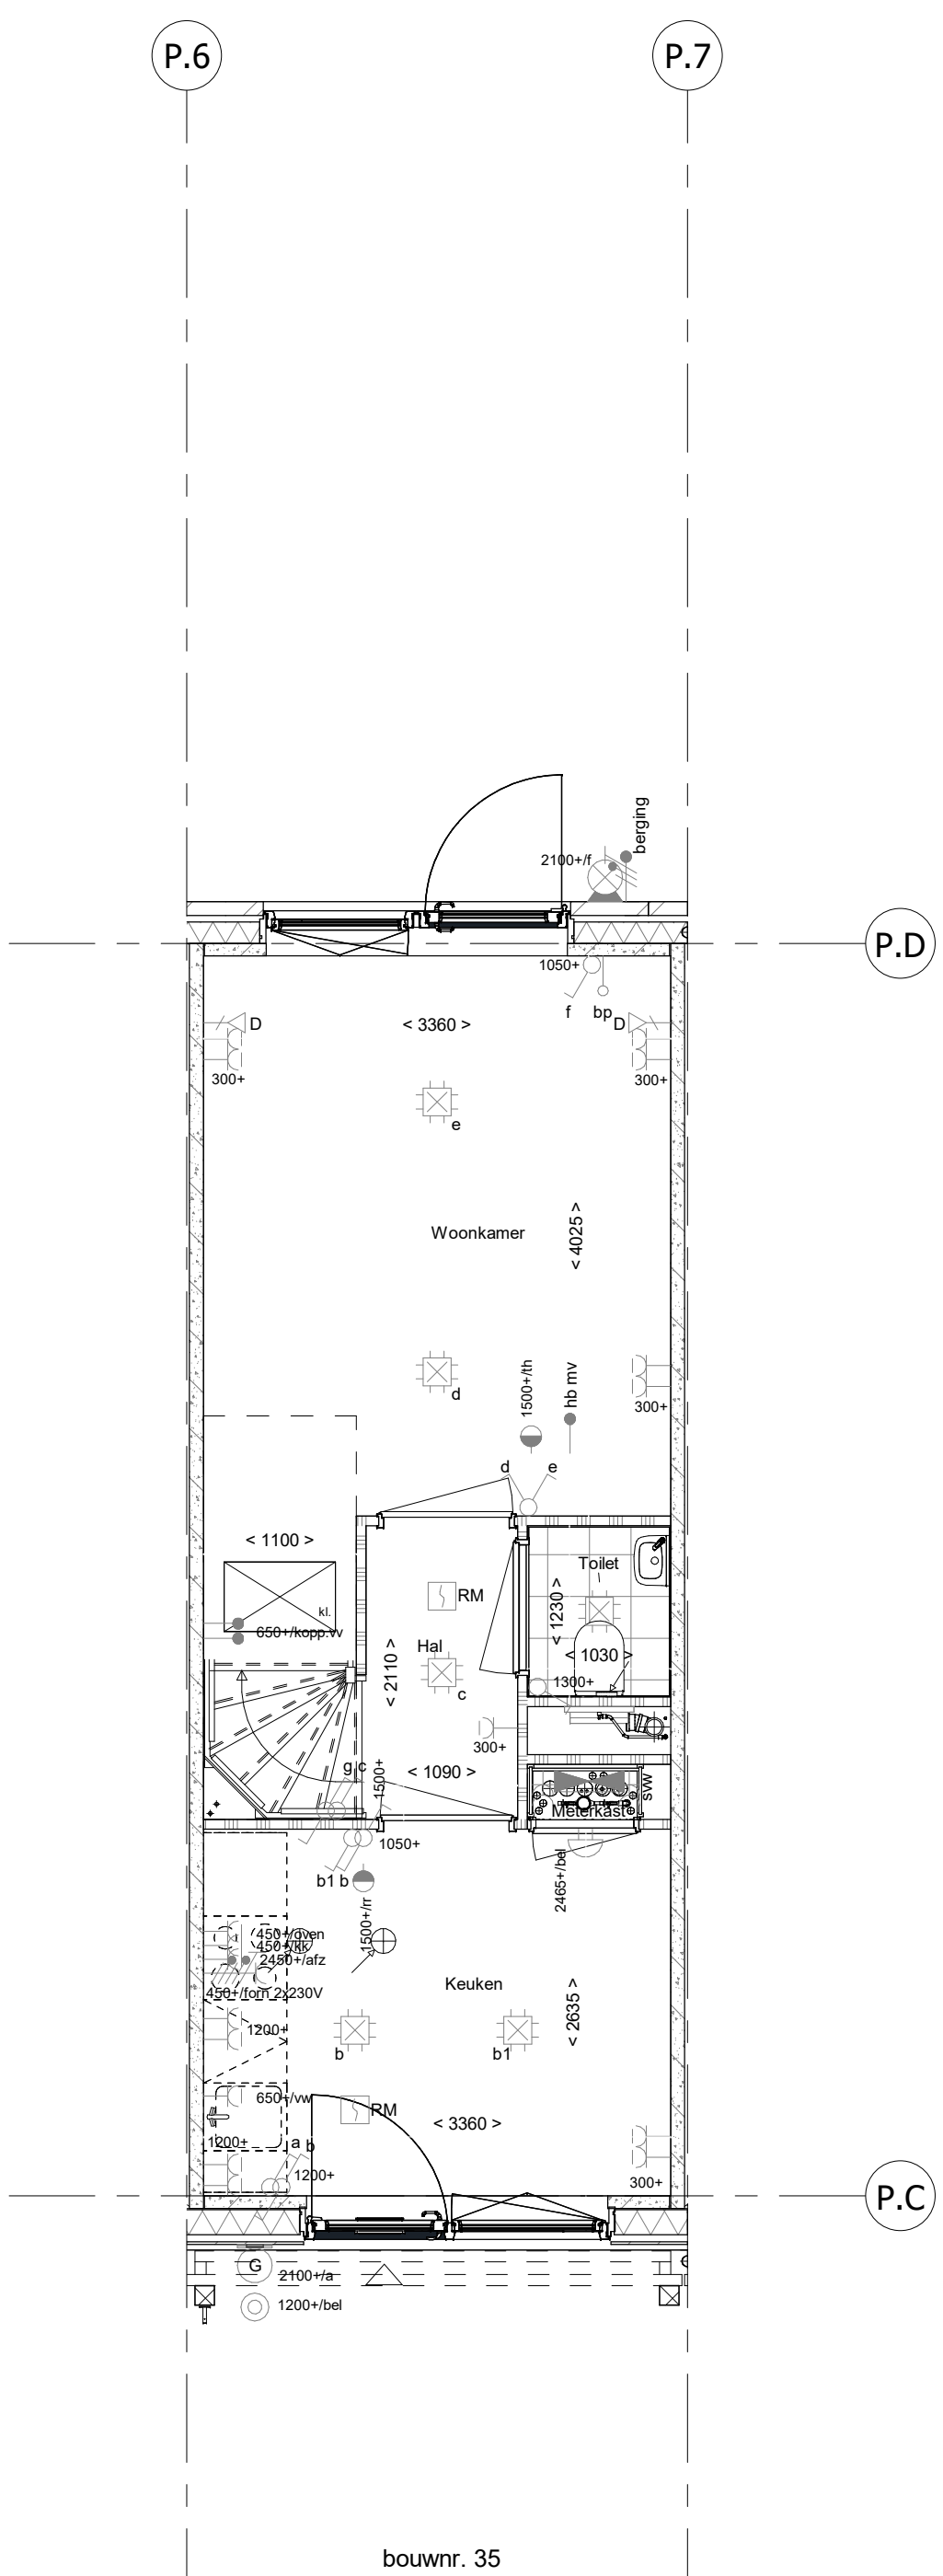


Begane grond
1 : 50

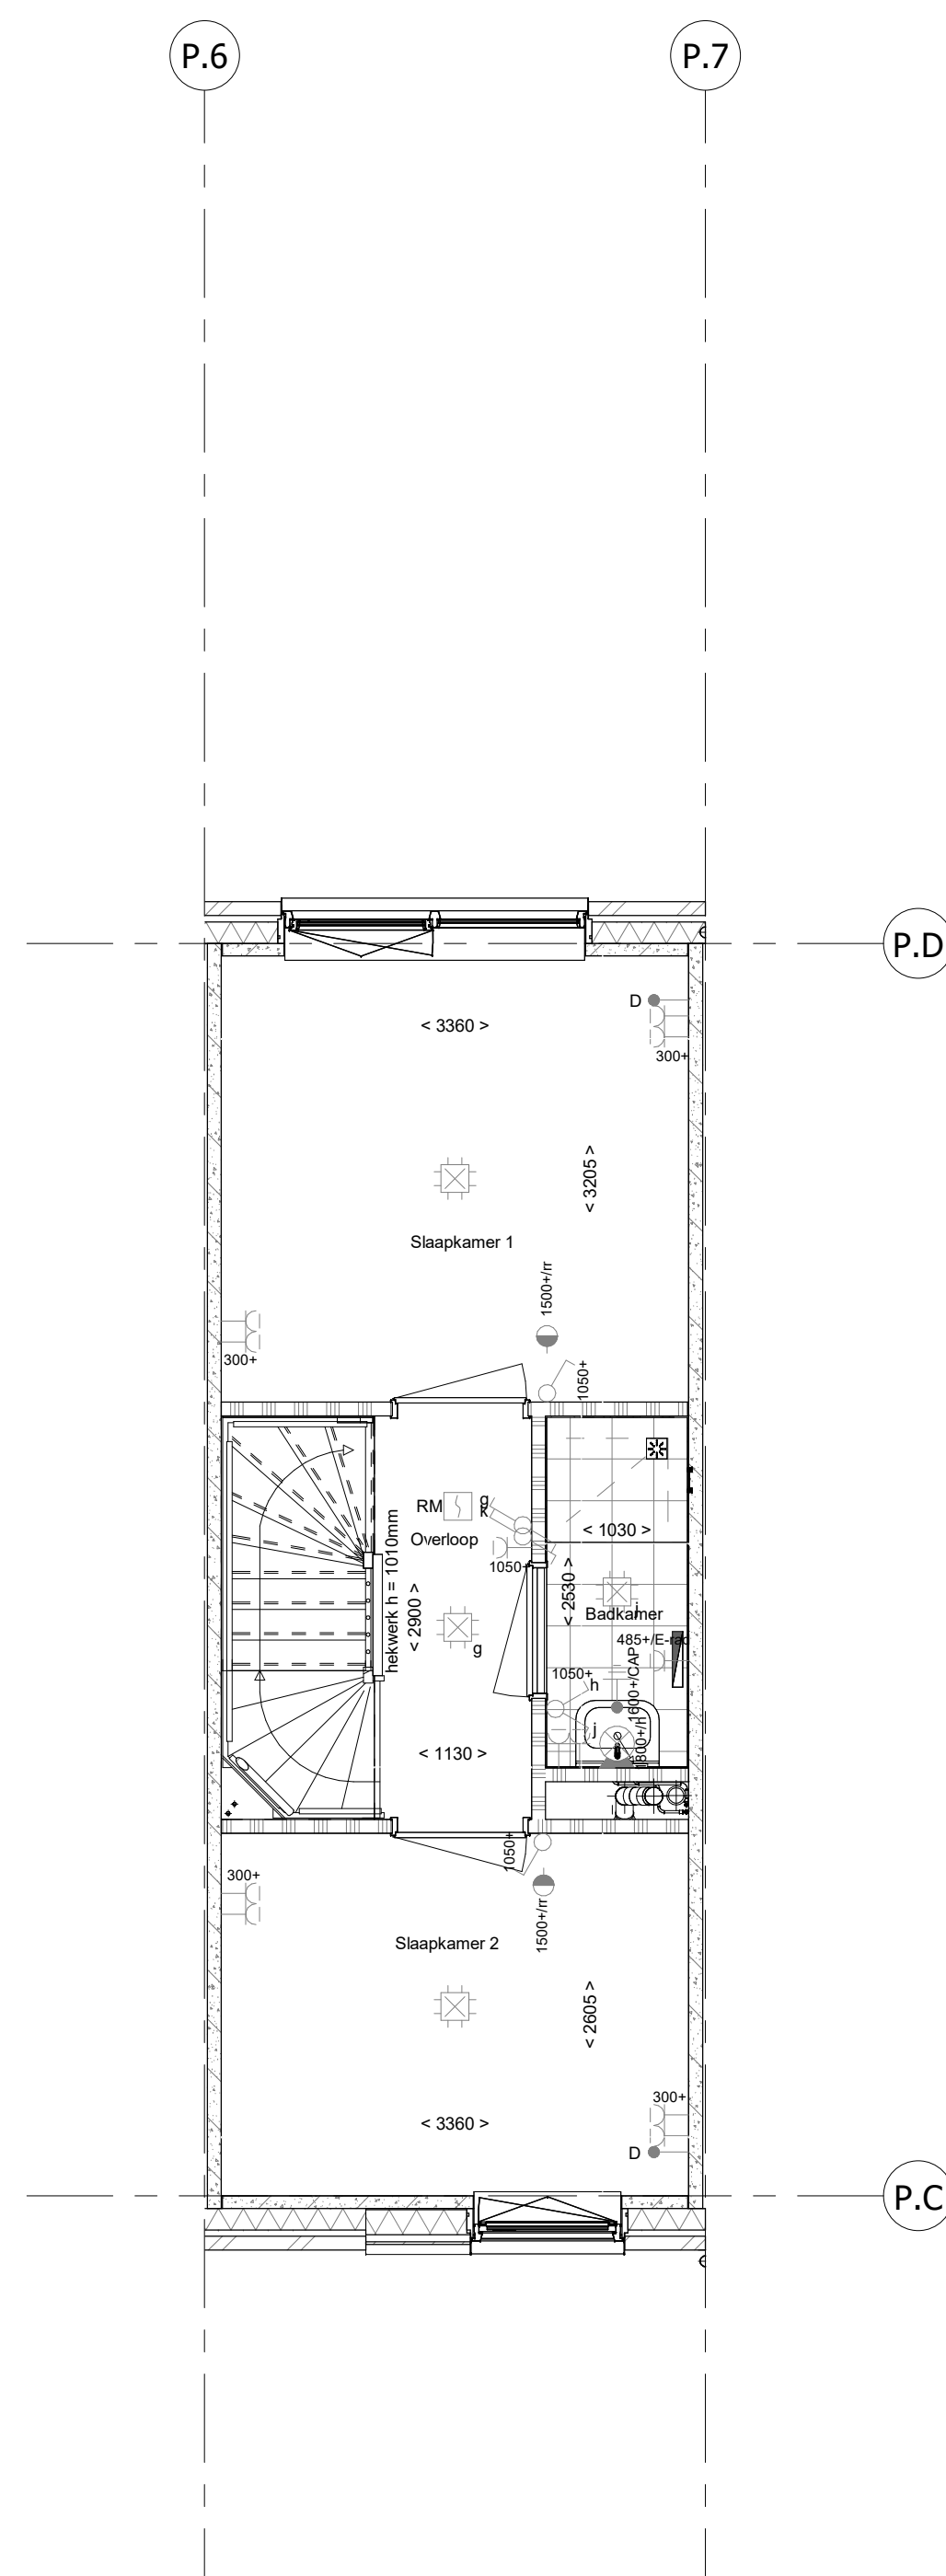

1e verdieping
1 : 50

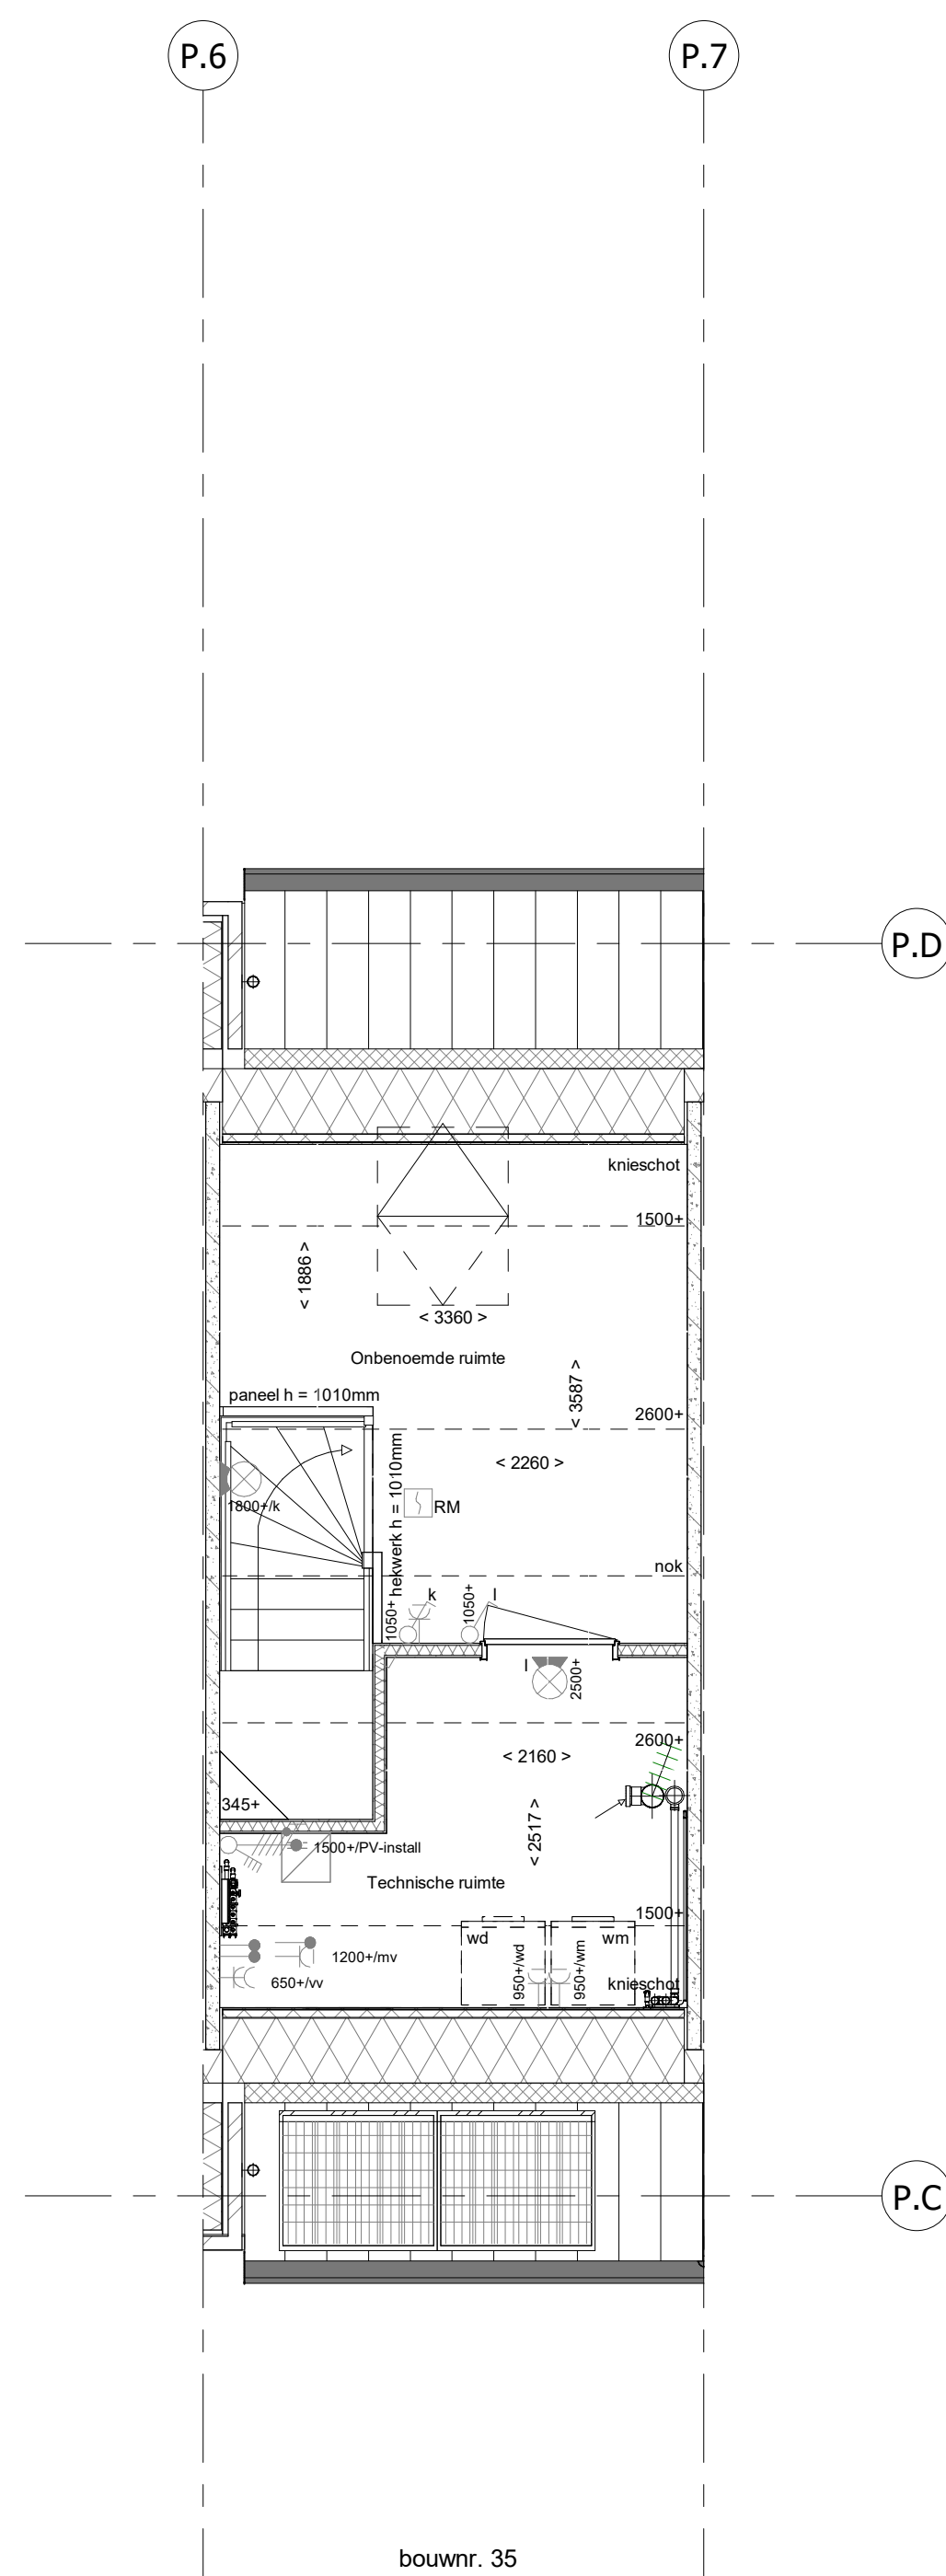

2e verdieping
1 : 50

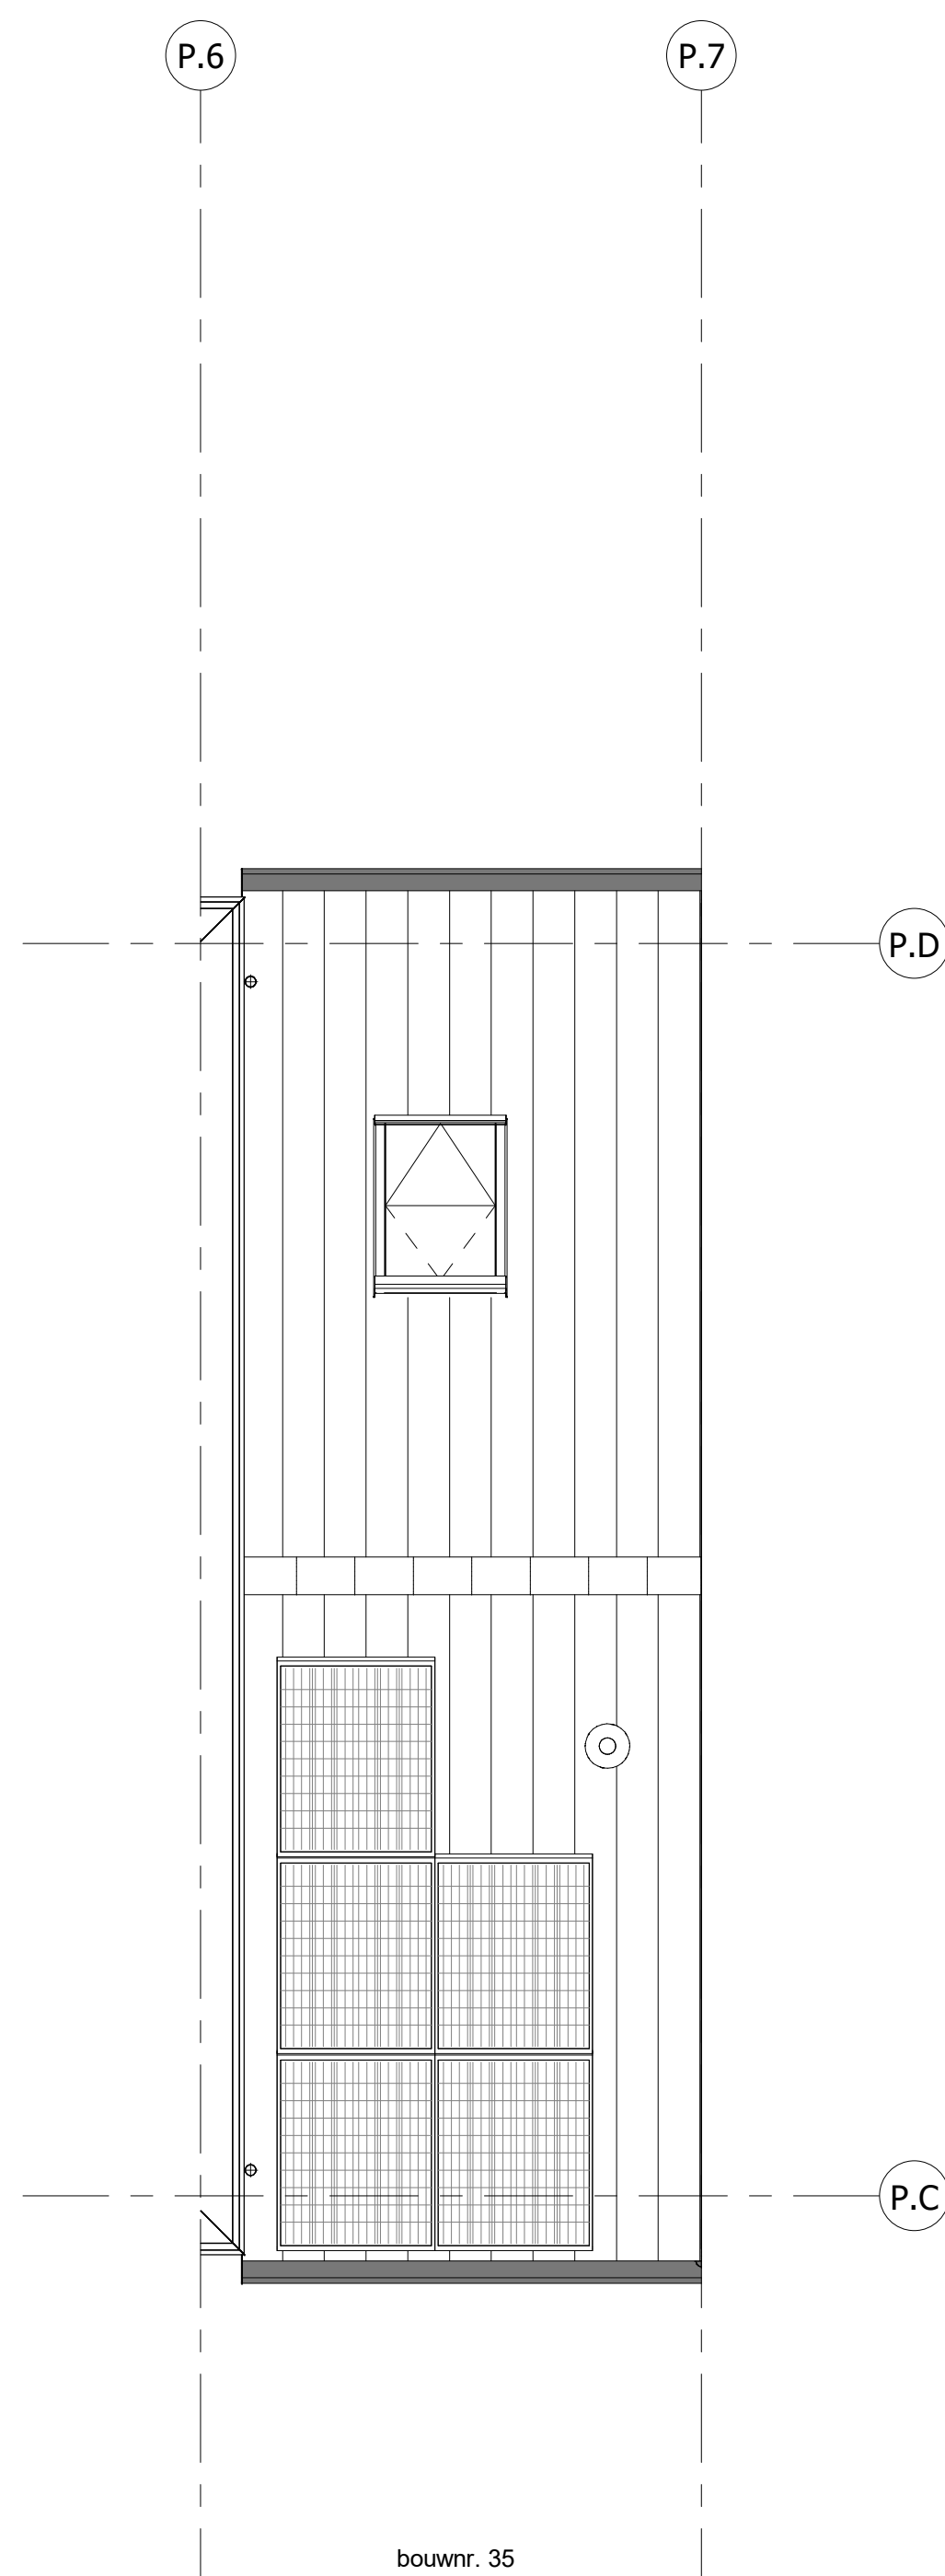

Dakaanzicht
1 : 50

- ELEKTRISCHE INSTALLATIE**
- Aansluitpunt 1 fase, nul en beschermingscontact, pv-install bedraad, niet afgemonteerd (loos in mk)
 - Aansluitpunt voeding PV-installatie (nuden PV-install aanwezig)
 - Aansluitpunt niet bedraad
 - Aansluitpunt DATA (UTP), bedraad niet afgemonteerd
 - Aansluitpunt DATA (UTP), bedraad en afgemonteerd
 - Doubel
 - Centraal aardpunt
 - Centraaldoos tbv verlichting
 - Beldrukker
 - Enkelpolige schakelaar met wandcontactdoos
 - Aansluitpunt tbv armatuur op wand
 - Rookmelder, optisch op lichtnet conform NEN 2555
 - Schakelaar, enkelpolig
 - Schakelaar, serie-
 - Schakelaar, wissel-
 - Schakelaar, wissel-, 2-voudige uitvoering
 - Schakelaar, wissel-/enkelpolig
 - Schakelaar, 3-standen tbv bediening ventilatie
 - Thermostaat/ruimteregelaar (th / r)
 - Handbediening mechanische ventilatie (hb mv)
 - Verdedicering
 - Wandcontactdoos 1-voudig met beschermingscontact
 - Wandcontactdoos 1-voudig met beschermingscontact, waterdicht
 - Wandcontactdoos 2-voudig met beschermingscontact, verticaal
 - Wandcontactdoos 2-voudig met beschermingscontact, horizontaal
 - Wandcontactdoos met wisselschakelaar
 - Wandcontactdoos, perlex, 2x230V tbv formis
 - Wandcontactdoos, perlex, mv 230V, WP 400V
 - Dakdoorvoer t.b.v. PV (plat dak)
 - PV
 - Ruimteservering omvormer PV-installatie
 - PV-paneel
 - PV panelen ter indicatie, aantal en positie kan afwijken van tekening
 - aantal PV panelen conform de specifieke bouwnummer BENG berekening

- CENTRALE VERWARMING EN WATERINSTALLATIE**
- hwa ◊ hemelwaterafvoer -
 - voor posities zie blokeverzicht
 - opstelplaats verdeler-
vloerverwarming
verwarmingselement in badkamer
electrisch

- MECHANISCHE INSTALLATIE**
- mv opstelplaats mechanische ventilatie
 - afzuigpunt mechanische ventilatie plafond
 - afzuigpunt mechanische ventilatie wand
- RENVOOI GEVEL**
- A susrooster
 - V ventilatierooster
 - * doorvalveilig glas

- BOUWKUNDIG**
- kruipkruk
 - entree symbol
 - betonwanden
 - isolatie
 - metsewerk
 - gasbeton
 - ongesoleerde lichte scheidingwand
 - gesoleerde lichte scheidingwand
 - HSB-wand
 - houten wand berging / zij-aanbouw
 - dakpakket
 - ribbenvloer
 - plaatvloer
 - dekplaat
- OPSTELPLAATS**
- wm = wasmachine
 - wd = wasdroger
- RENVOOI BEGLAZING**
- inbraakwerendheidsklasse 2 volgens NEN 5096
 - beglazing dubbel isolerend
 - beglazing triple isolerend
 - beglazing dubbel isolerend, ketselvelig
 - beglazing triple isolerend, ketselvelig
 - beglazing dubbel isolerend, doorvalveilig
 - beglazing triple isolerend, doorvalveilig
 - beglazing, matglas
 - beglazing, 30 min. brandwerend
 - beglazing, geluiddwerend
 - beglazing, zonwerend
 - Drainchieng
Vloerplaat
krijtstreepmethode
gedeelte onbenoemd

Wijziging nr.	Wijziging datum	Wijziging omschrijving
Projectnaam:	Parkoever	
Projectlocatie:	Nijmegen	
Projectnr.:	G108487 / VS24-07500-48	
Opdrachtgever:	Heijmans Woningbouw BV	
Architect:	Bouwmans Swinkels architecten	
Projectfase:	Verkooptekening	
Onderwerp:	OVZT Bouwnummer 35	
	Plattegr, gevel, doorsnede	
Ontwerper:	Heijmans	
