




bouwnr. 46 bouwnr. 45 bouwnr. 44 bouwnr. 43 bouwnr. 42 bouwnr. 41 bouwnr. 40

voorgevel
1 : 50

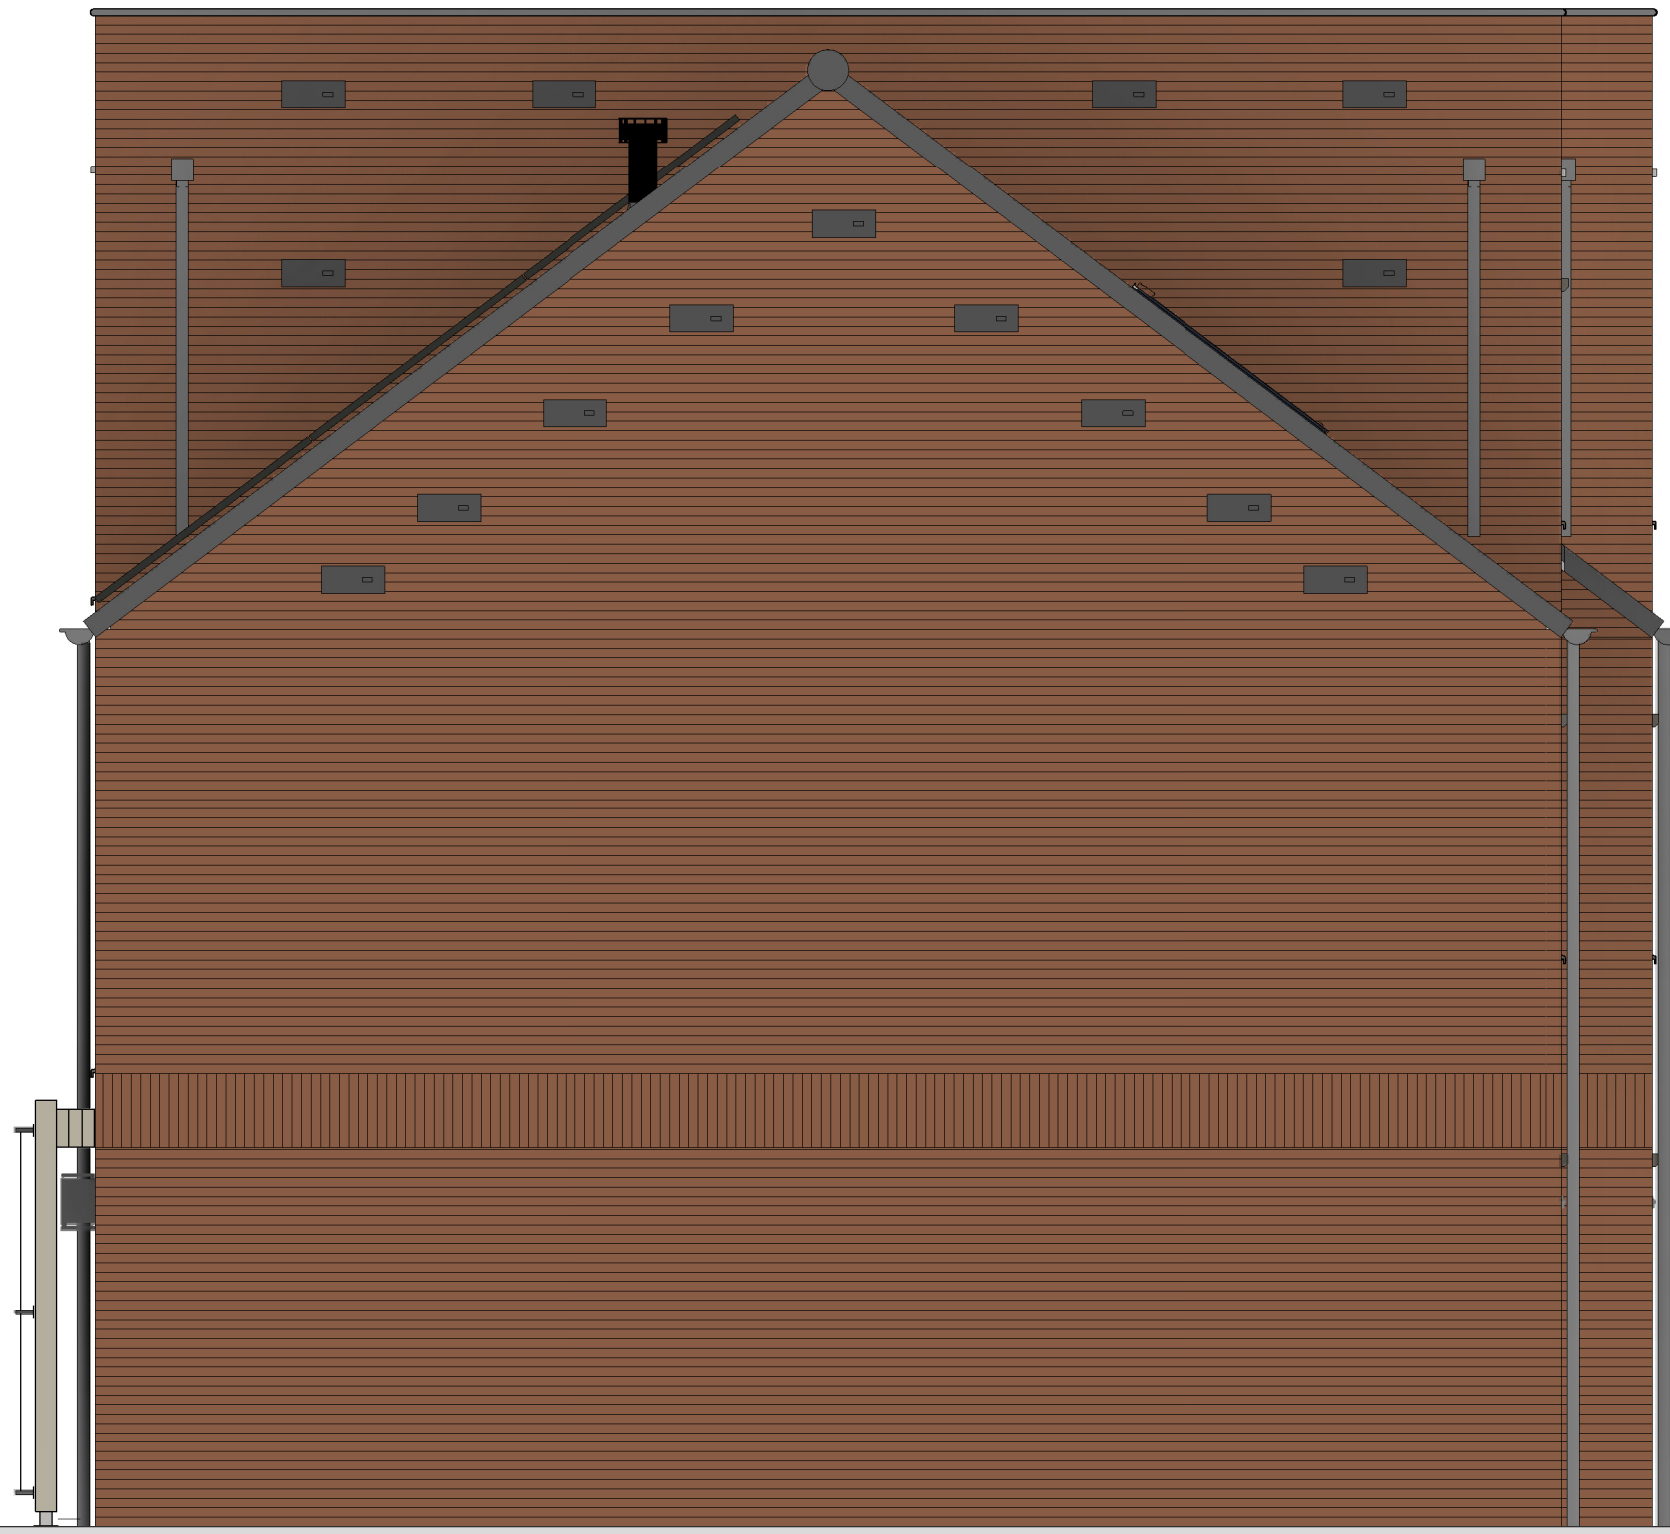

bouwnr. 40

rechterzijgevel
1 : 50



bouwnr. 40 bouwnr. 41 bouwnr. 42 bouwnr. 43 bouwnr. 44 bouwnr. 45 bouwnr. 46

achtergevel
1 : 50



bouwnr. 46

linkerzijgevel
1 : 50

Wijziging nr. / Wijziging datum		Wijziging omschrijving
Projectnaam:	Parkoever	heijmans Woningbouw
Projectlocatie:	Nijmegen	
Projectnr.:	G108487 / VB24-07500-48	
Opdrachtgever:	Heijmans Woningbouw BV	Grafiekplan 66 Pagina 171 13/09/2024 17:00:00 09/09/2024 17:00:00 T 011 - 544 51 11 F 011 - 544 51 11
Architect:	Bouwman Swinkels architecten	
Projectfase:	Verkoopoplekering	
Onderwerp:	Gevels en doorsnede(n) Blok Q bwnr. 40 t/m 46	Format: A0 verkleind Schaal: 1:50 Datum: 09-09-2024 Gefak.: VDS
		VK-3.040-Q