


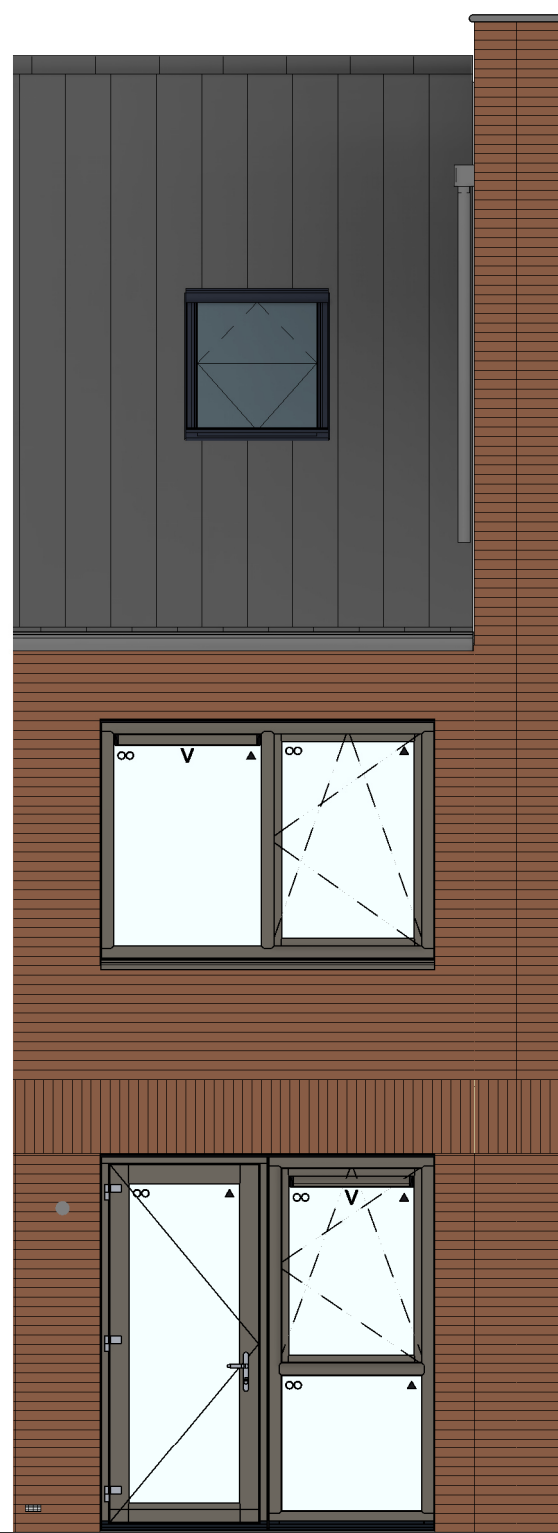


bouwnr. 44

voorgevel
1 : 50




bouwnr. 44

achtergevel
1 : 50

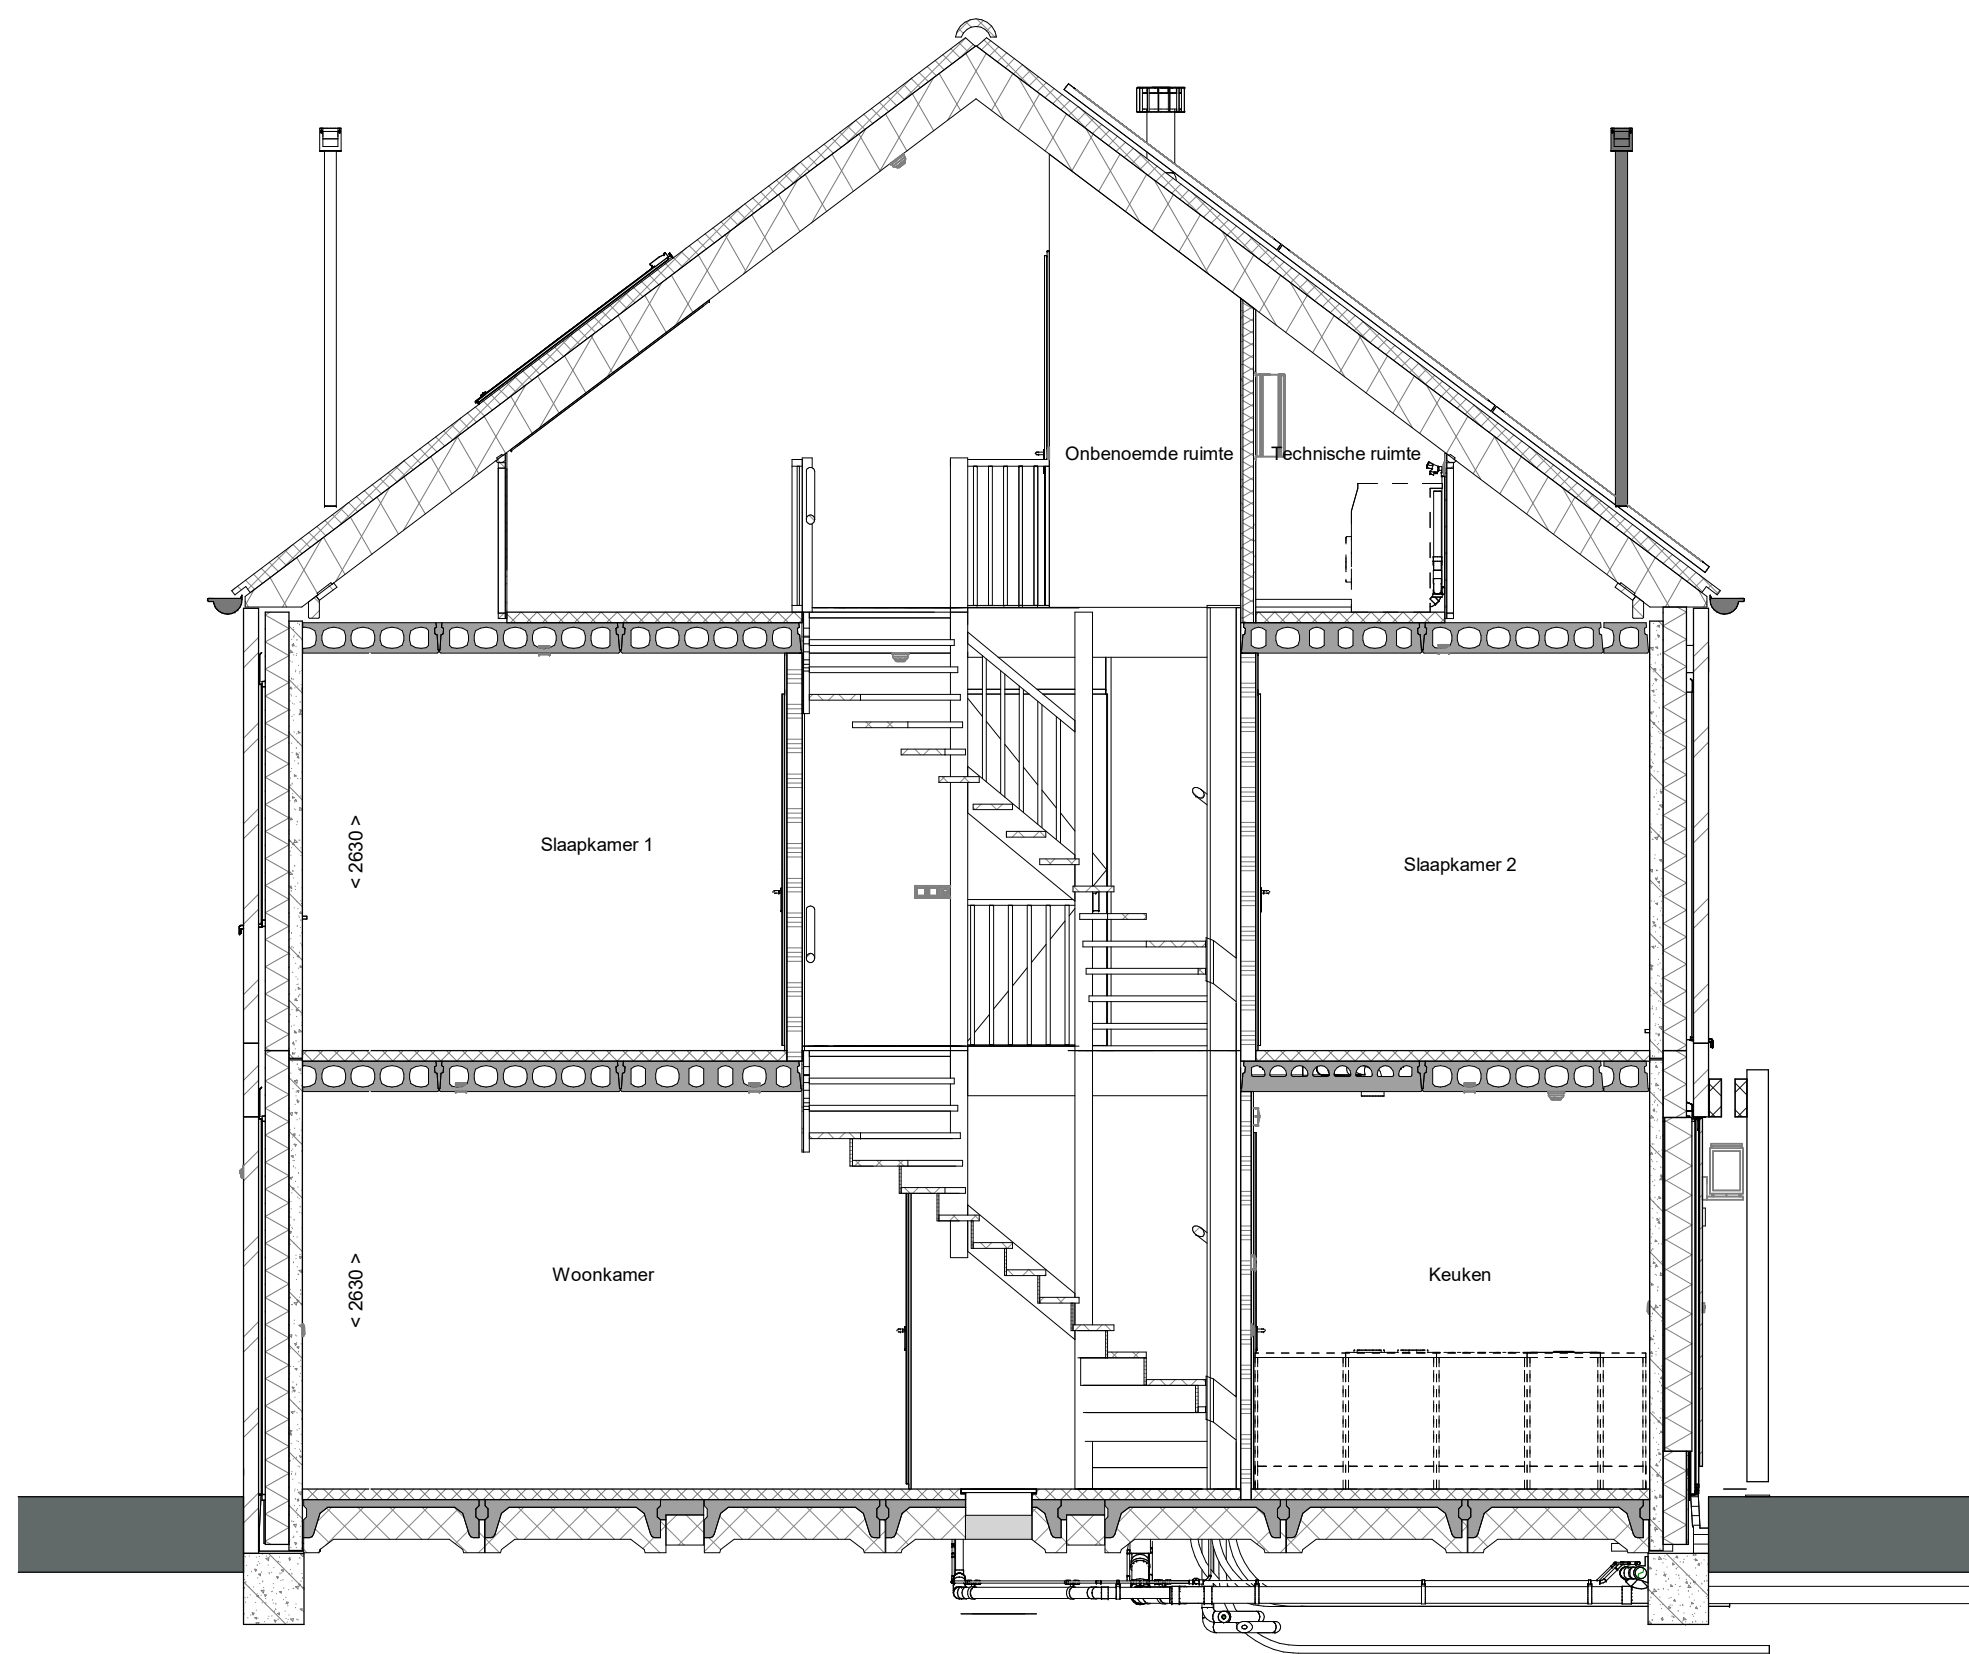


doorsnede A-A
1 : 50

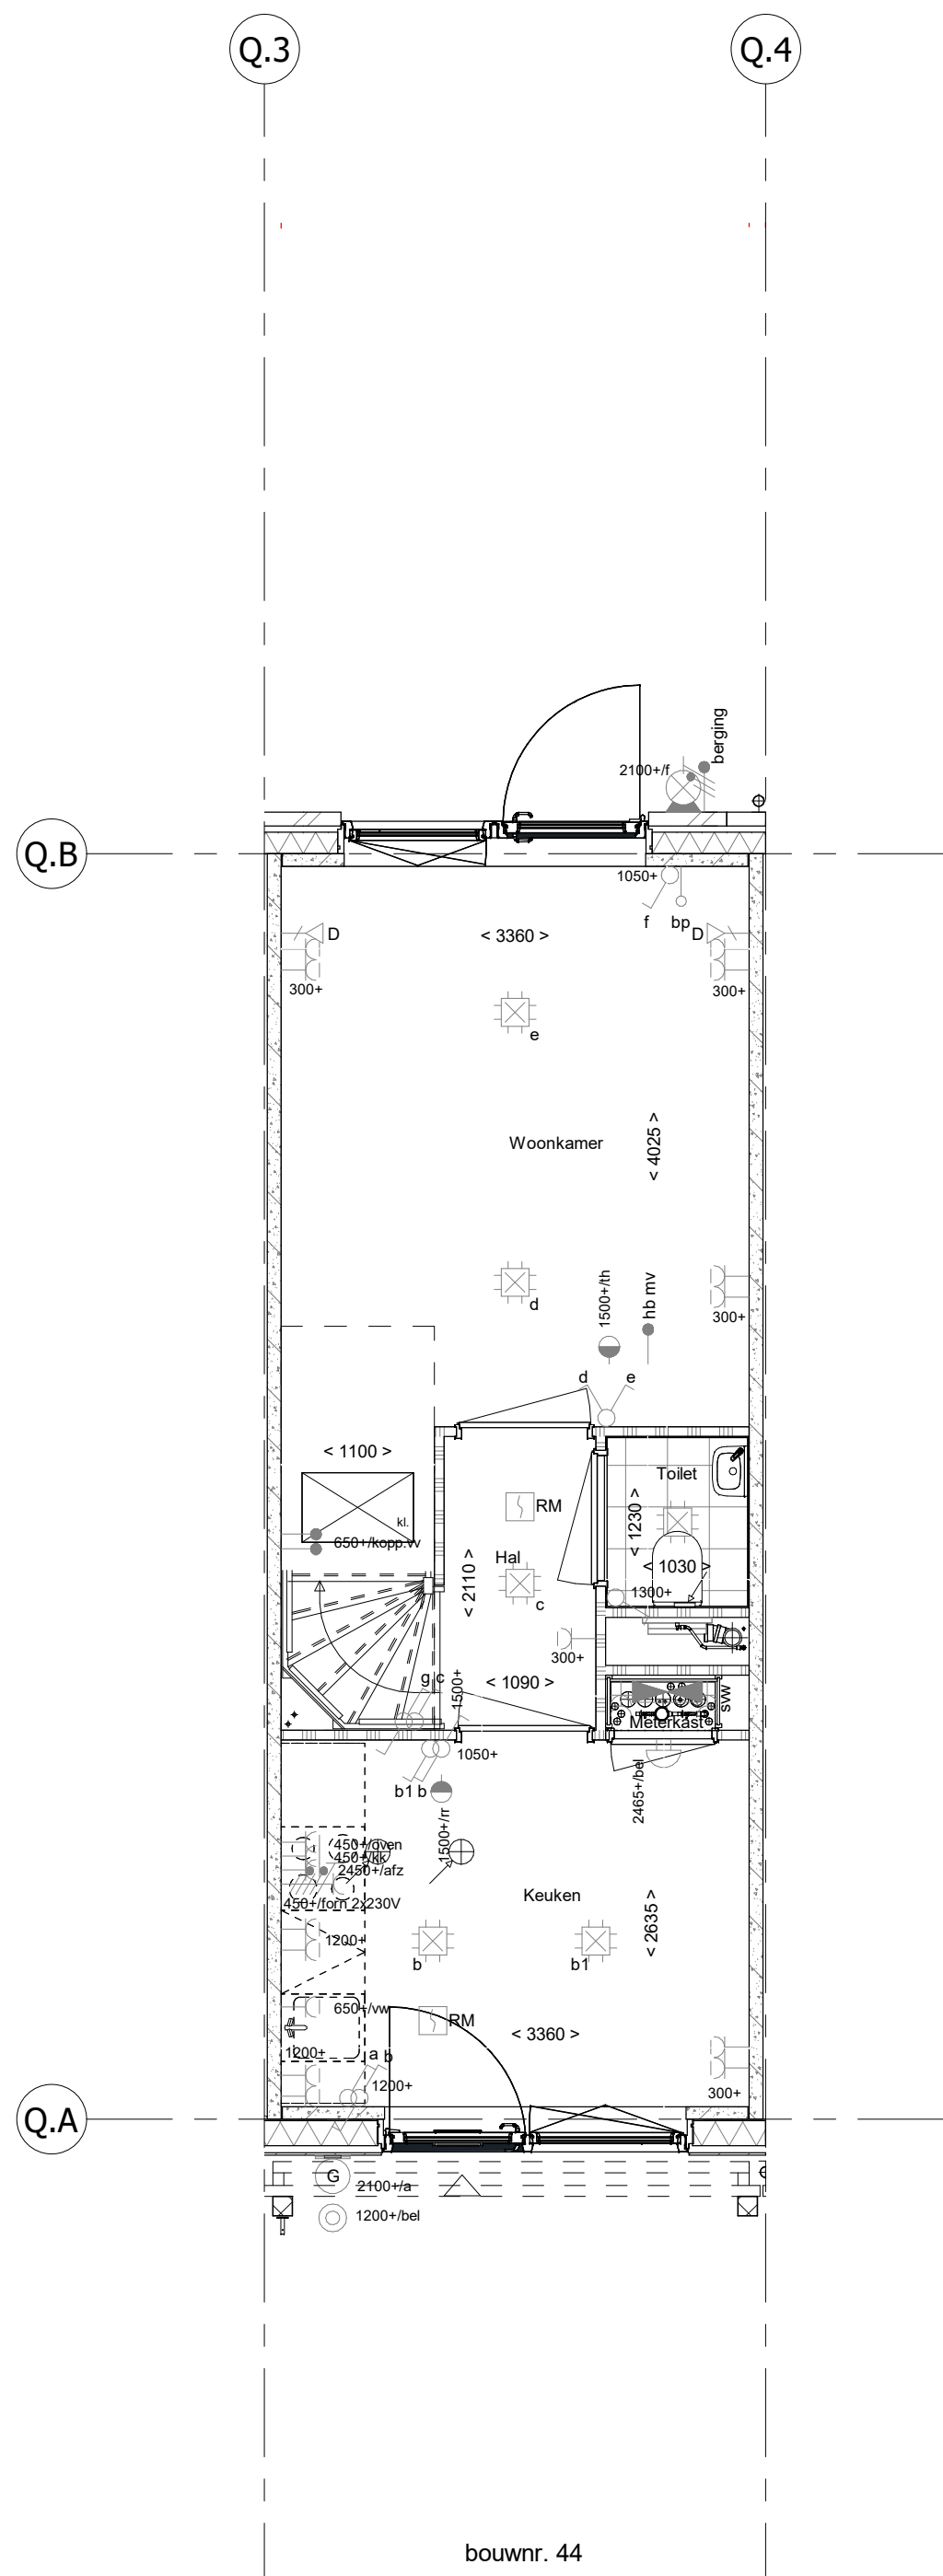


bouwnr. 44

Begane grond
1 : 50

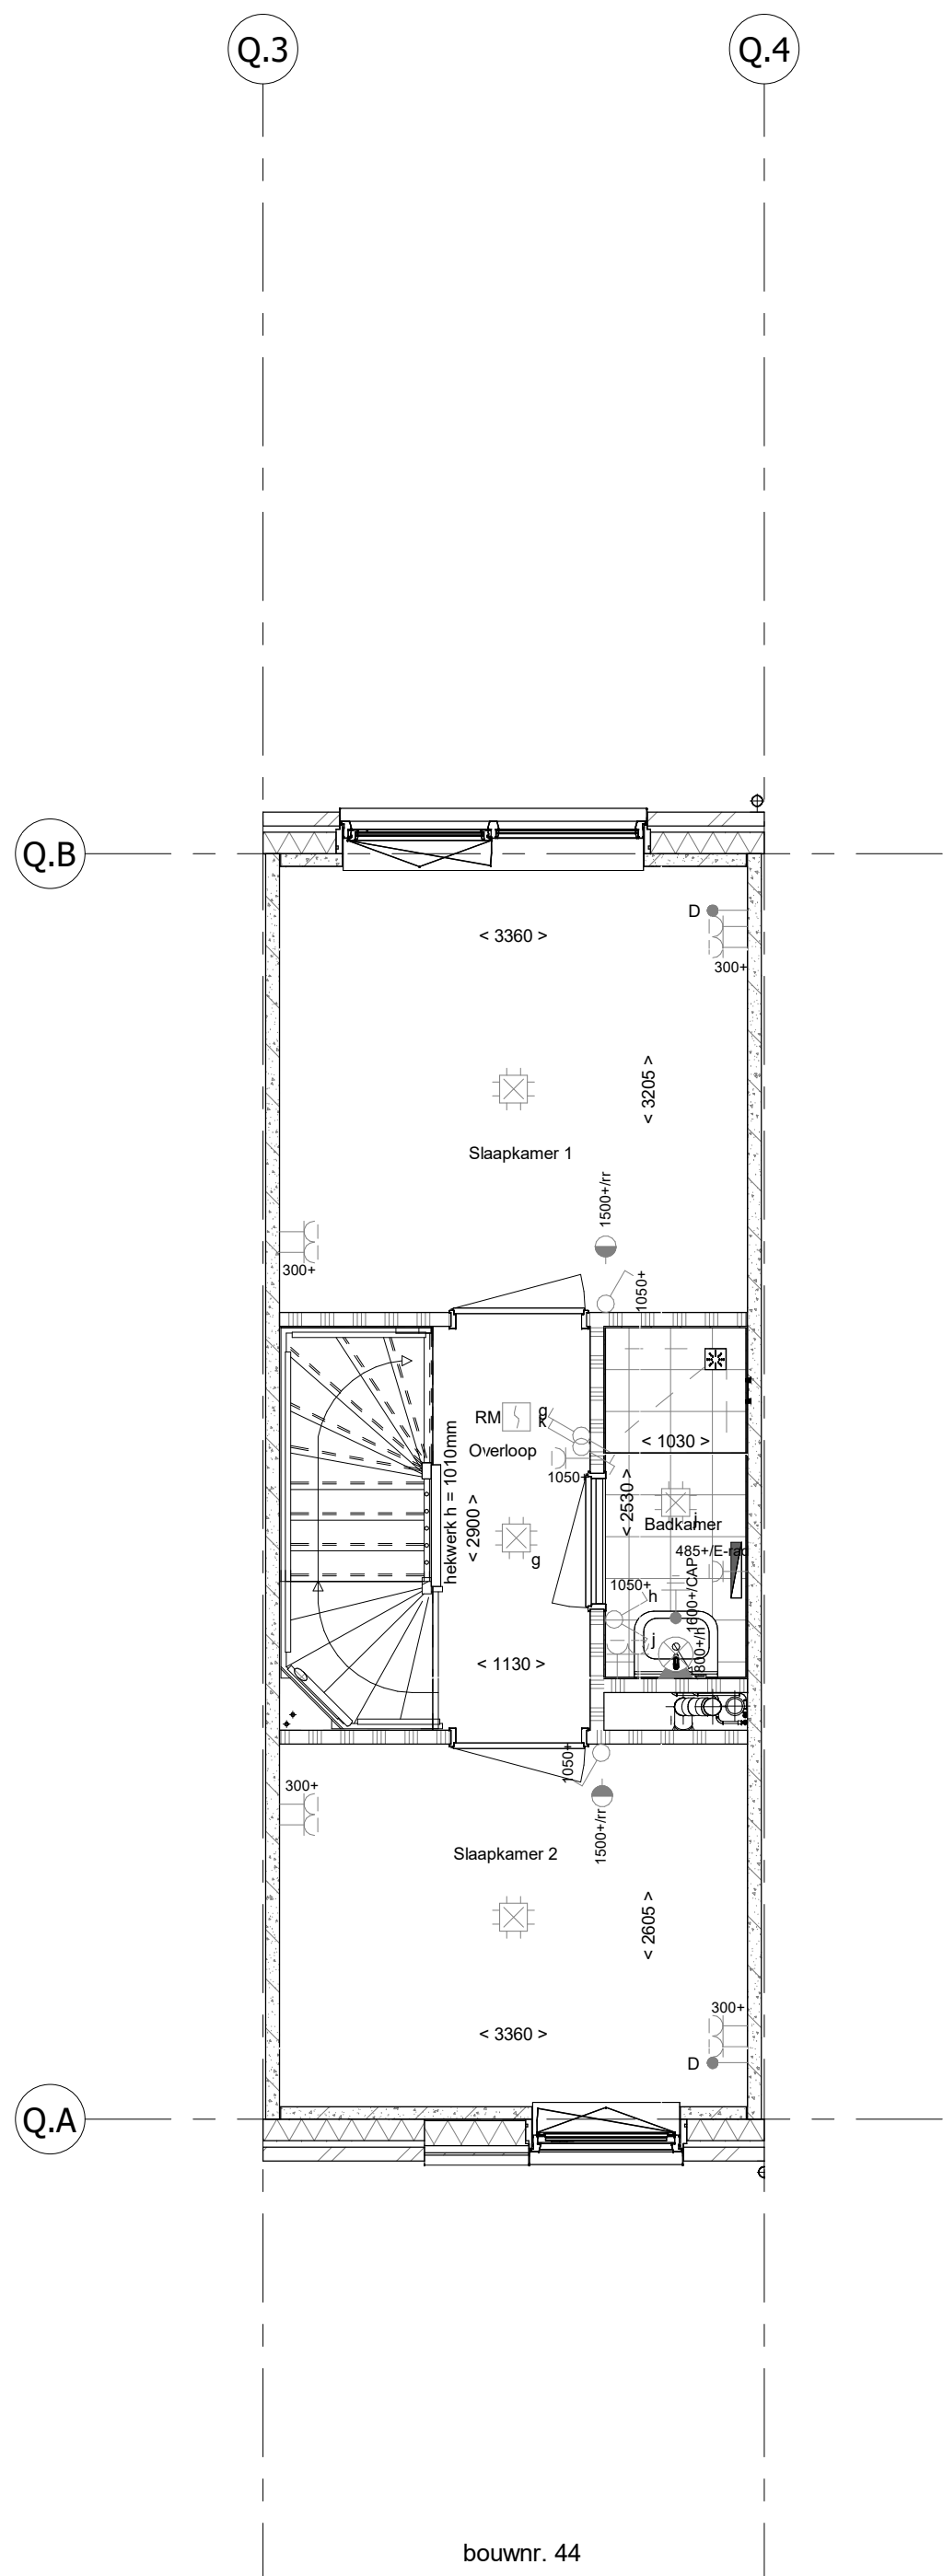


bouwnr. 44

1e verdieping
1 : 50

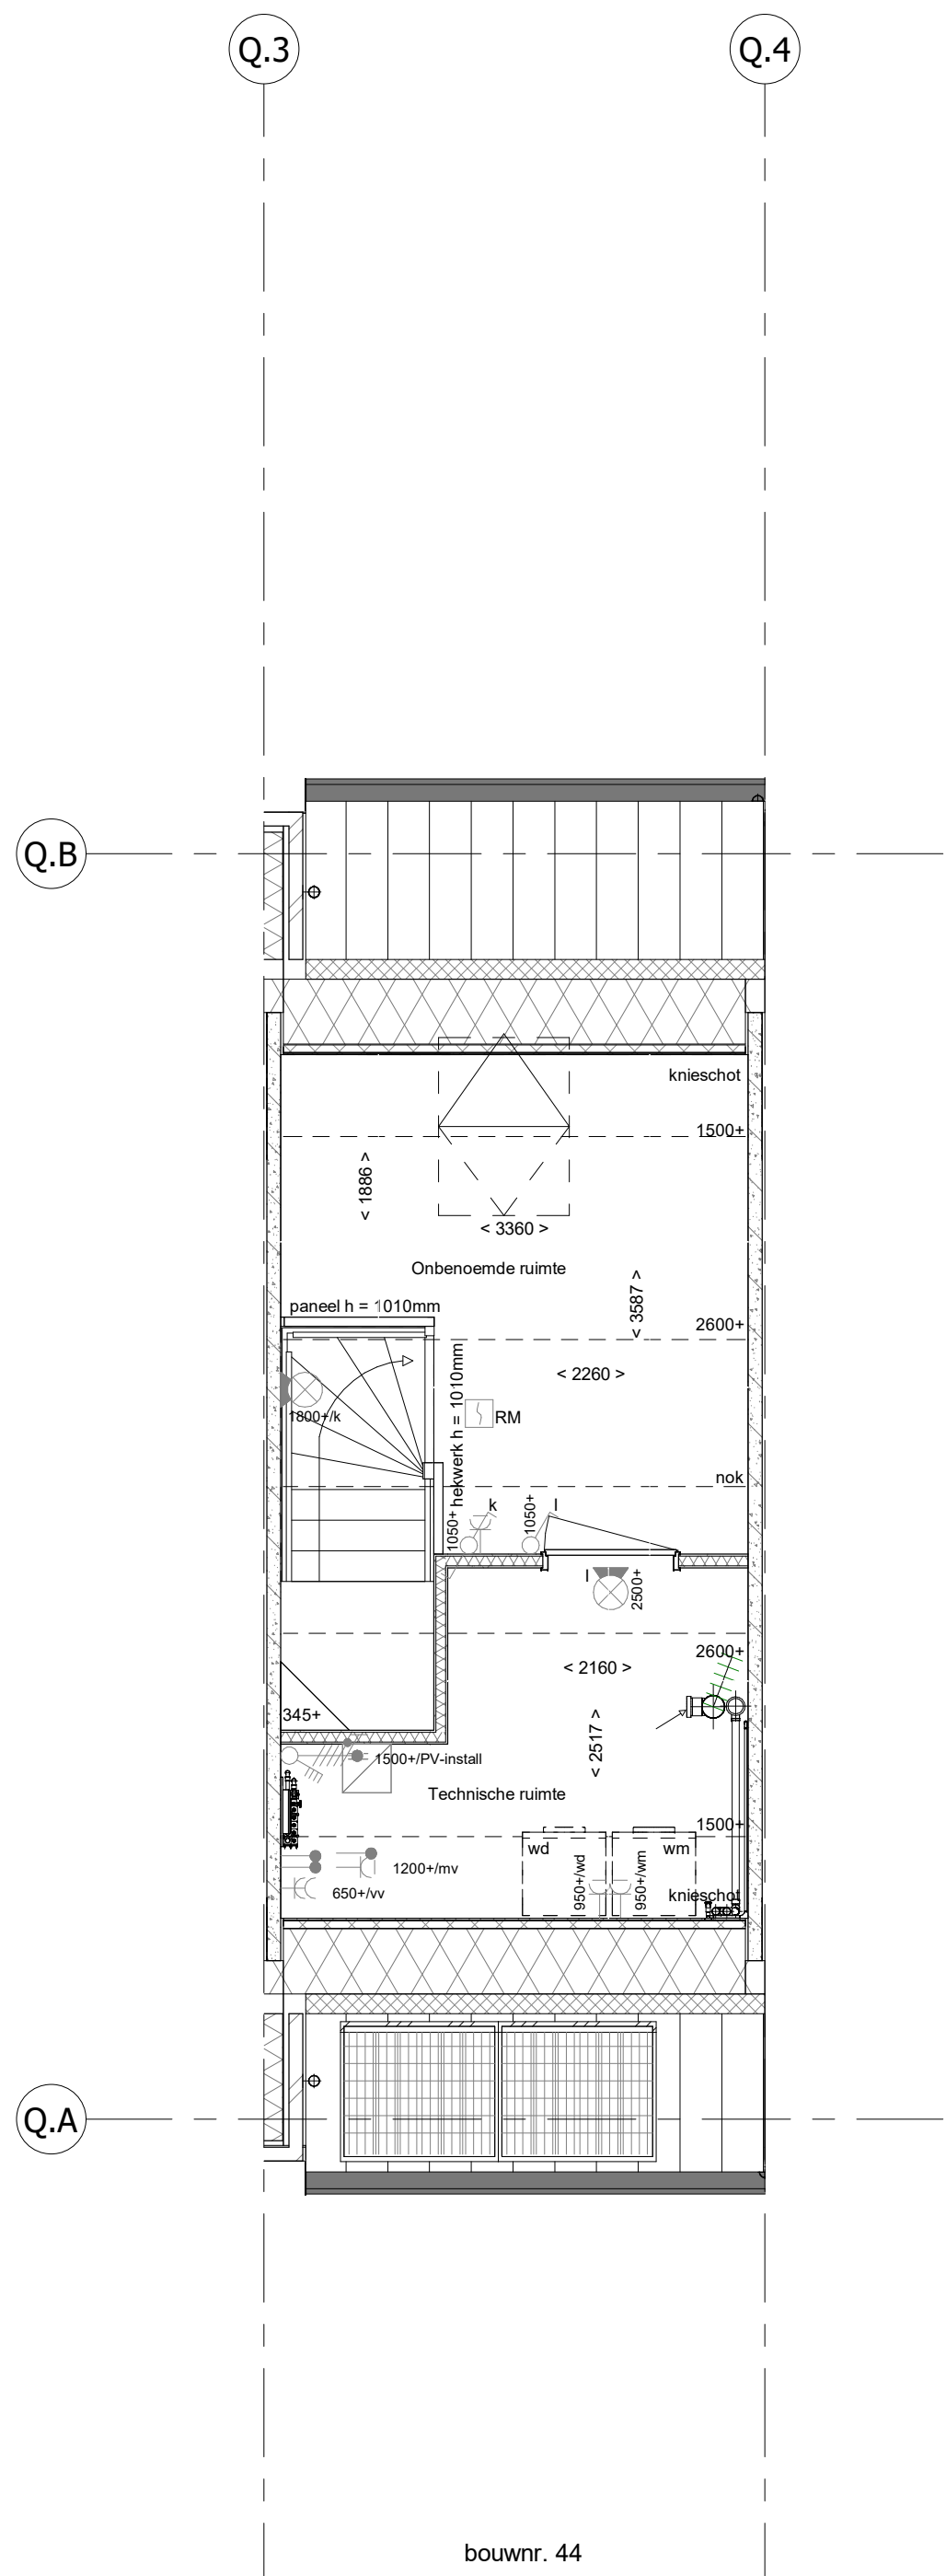

bouwnr. 44

2e verdieping
1 : 50

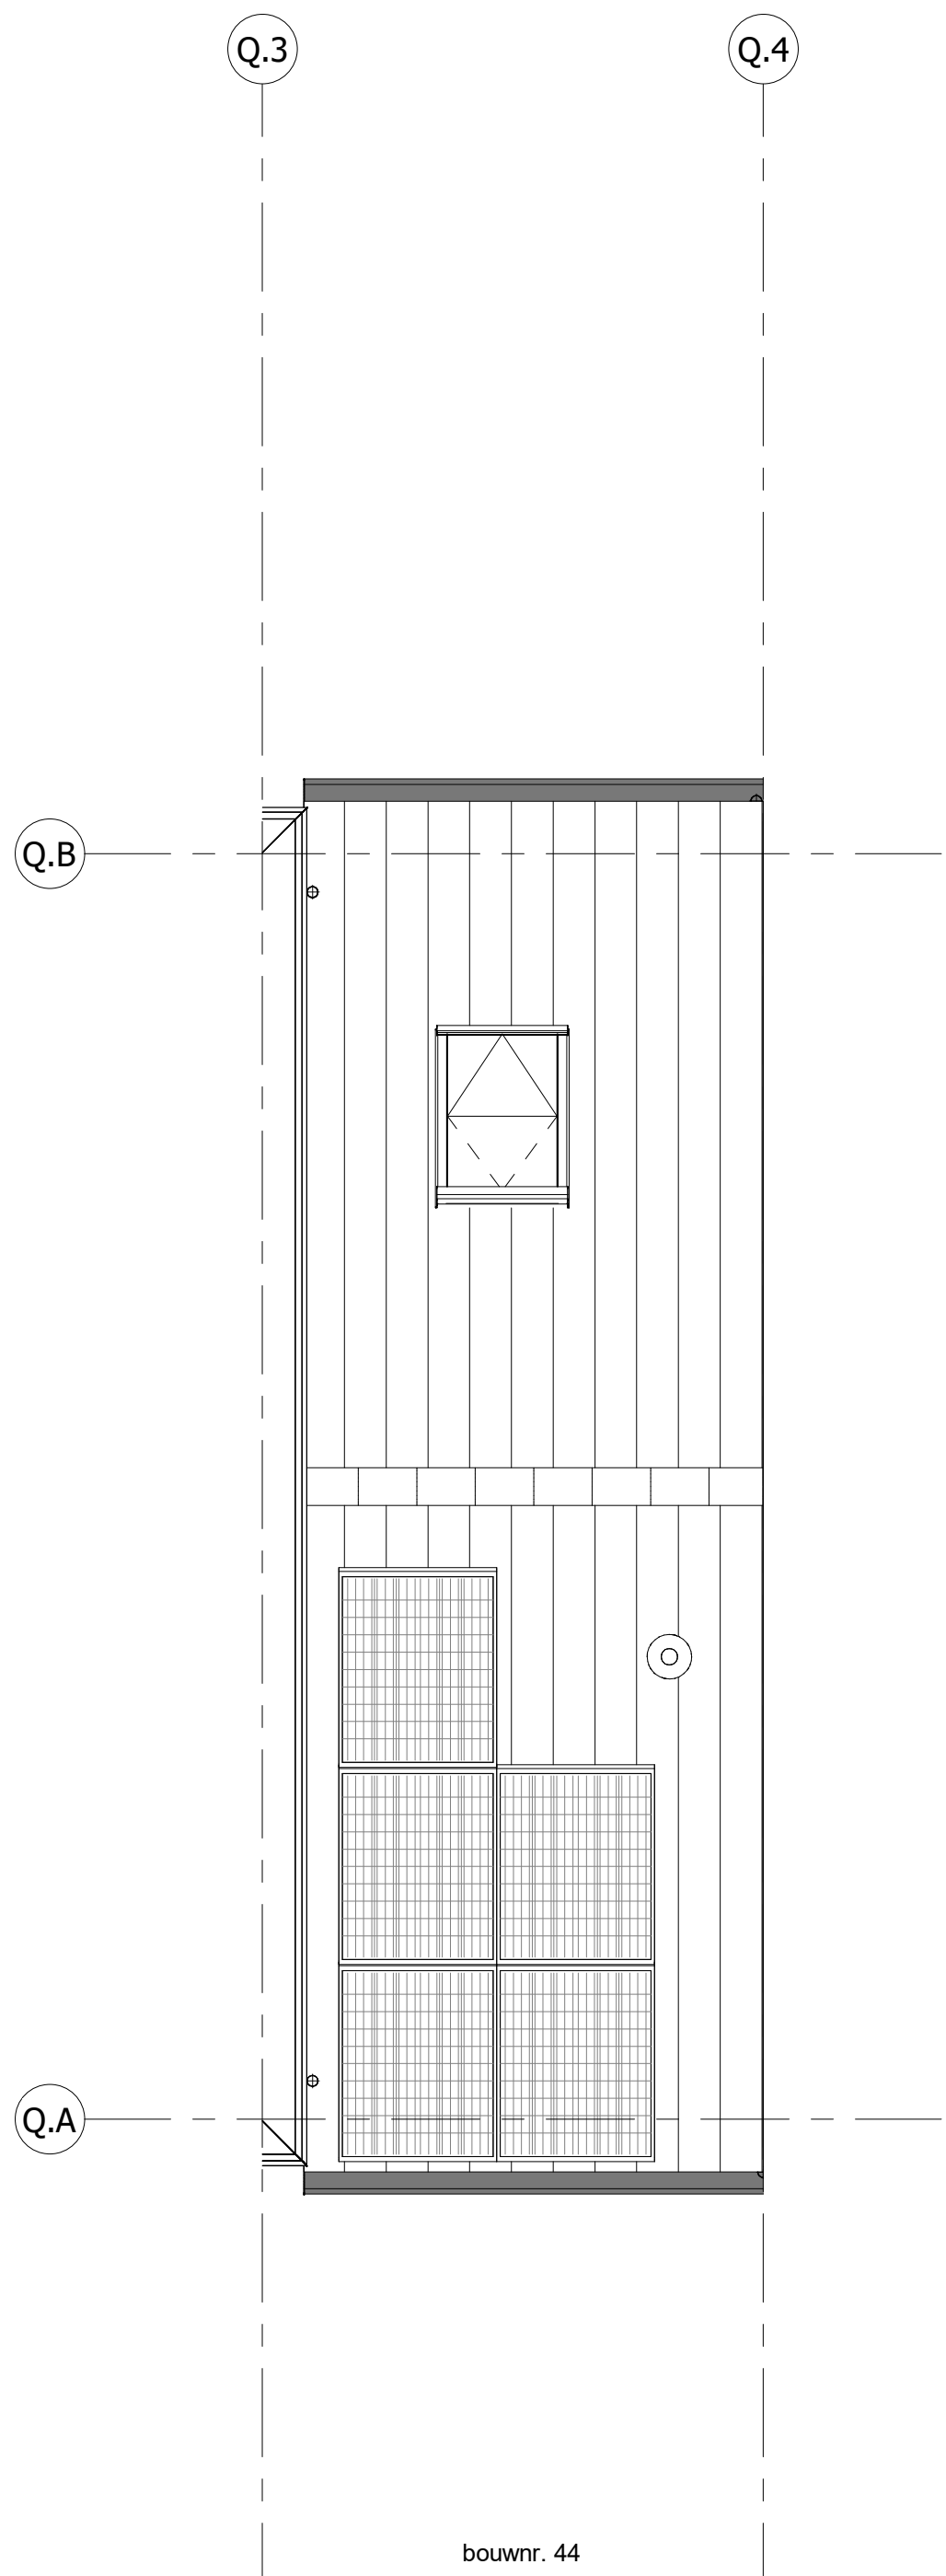

bouwnr. 44

Dakaanzicht
1 : 50

- ELEKTRISCHE INSTALLATIE**
- Aansluitpunt 1 fase, nul en beschermingscontact, pv-install bedraad, niet afgemonteerd (loos in mk)
 - Aansluitpunt voeding PV-installatie (n dien PV-install aanwezig)
 - Aansluitpunt niet bedraad
 - Aansluitpunt DATA (UTP), bedraad niet afgemonteerd
 - Aansluitpunt DATA (UTP), bedraad en afgemonteerd
 - Doubel
 - Centraal aardpunt
 - Centraaldoos tbv verlichting
 - Beldrukker
 - Enkelpolige schakelaar met wandcontactdoos
 - Aansluitpunt tbv armatuur op wand
 - Rookmelder, optisch op lichtnet conform NEN 2555
 - Schakelaar, enkelpolig
 - Schakelaar, serie-
 - Schakelaar, wissel-
 - Schakelaar, wissel-, 2-voudige uitvoering
 - Schakelaar, wissel-/enkelpolig
 - Schakelaar, 3-standen tbv bediening ventilatie
 - Thermostaat/ruimteregelaar (th / r)
 - Handbediening mechanische ventilatie (tb mv)
 - Verdedicring
 - Wandcontactdoos 1-voudig met beschermingscontact
 - Wandcontactdoos 1-voudig met beschermingscontact, waterdicht
 - Wandcontactdoos 2-voudig met beschermingscontact, verticaal
 - Wandcontactdoos 2-voudig met beschermingscontact, horizontaal
 - Wandcontactdoos met wisselschakelaar
 - Wandcontactdoos, perlex, 2x230V tbv fornuis
 - Wandcontactdoos, perlex, mv 230V, WP 400V
 - PV
 - Dakdoorvoer t.b.v. PV (plat dak)
 - Ruimteoverspanning omvormer PV-installatie
 - PV-paneel
 - PV panelen ter indicatie, aantal en positie kan afwijken van tekening
 - aantal PV panelen conform de specifieke bouwnummer BENG berekening

CENTRALE VERWARMING EN WATERINSTALLATIE

- hwa** ♦ hemelwaterafvoer - opstelplaats verdeler-
voor posities zie blokkeerzicht vloerverwarming
verwarmingselement in badkamer
electrisch

MECHANISCHE INSTALLATIE

- mv** ♦ opstelplaats mechanische ventilatie
afzuigpunt mechanische ventilatie plafond
afzuigpunt mechanische ventilatie wand

RENVOOI GEVEL

- A** susrooster
V ventilatierooster
***** doorvalveilig glas

BOUWKUNDIG

- kruipklak
entree symbol
betonwanden
isolatie
metselwerk
gasbeton
ongesoldeerde lichte scheidingwand
gesoldeerde lichte scheidingwand
HSB-wand
houten wand berging / zij-aanbouw
dakpakket
ribbenvloer
plaatvloer
dekplaat

OPSTELPLAATS

- wm = wasmachine
wd = wasdroger

RENVOOI BEGLAZING

- Inbraakwerendheidsklasse 2 volgens NEN 5096
- beglazing dubbel isolerend
 - beglazing triple isolerend
 - beglazing dubbel isolerend, letselveilig
 - beglazing triple isolerend, letselveilig
 - beglazing dubbel isolerend, doorvalveilig
 - beglazing triple isolerend, doorvalveilig
 - beglazing, matglas
 - beglazing, 30 min. brandwerend
 - beglazing, geluidswerend
 - beglazing, zonwerend

Drainage

- R Drainage
L Drainage

krijtstreepmethode

- gedeelte onbemonsterd

Wijziging nr.	Wijziging datum	Wijziging omschrijving
Projectnaam:	Parkoever	
Projectlocatie:	Nijmegen	
Projectnr.:	G108487 / VS24-07500-48	
Opdrachtgever:	Heijmans Woningbouw BV	
Architect:	Bouwman Swinkels architecten	
Projectfase:	Verkooptekening	
Onderwerp:	OVZT Bouwnummer 44	
	Plattegr, gevel, doorsnede	
