





bouwnr. 06

voorgevel
1 : 50

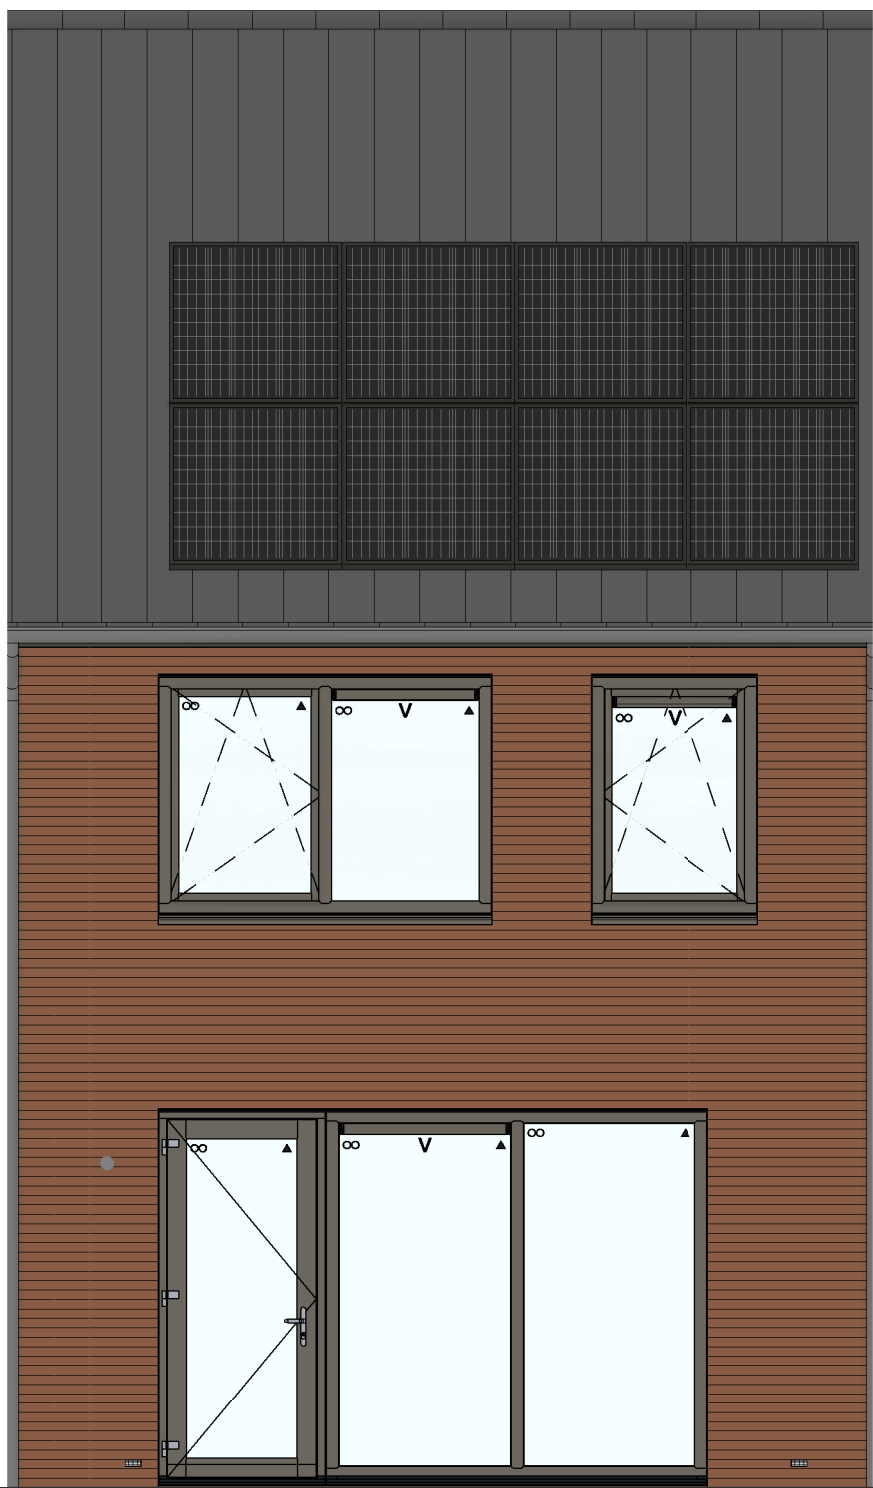


bouwnr. 06

achtergevel
1 : 50

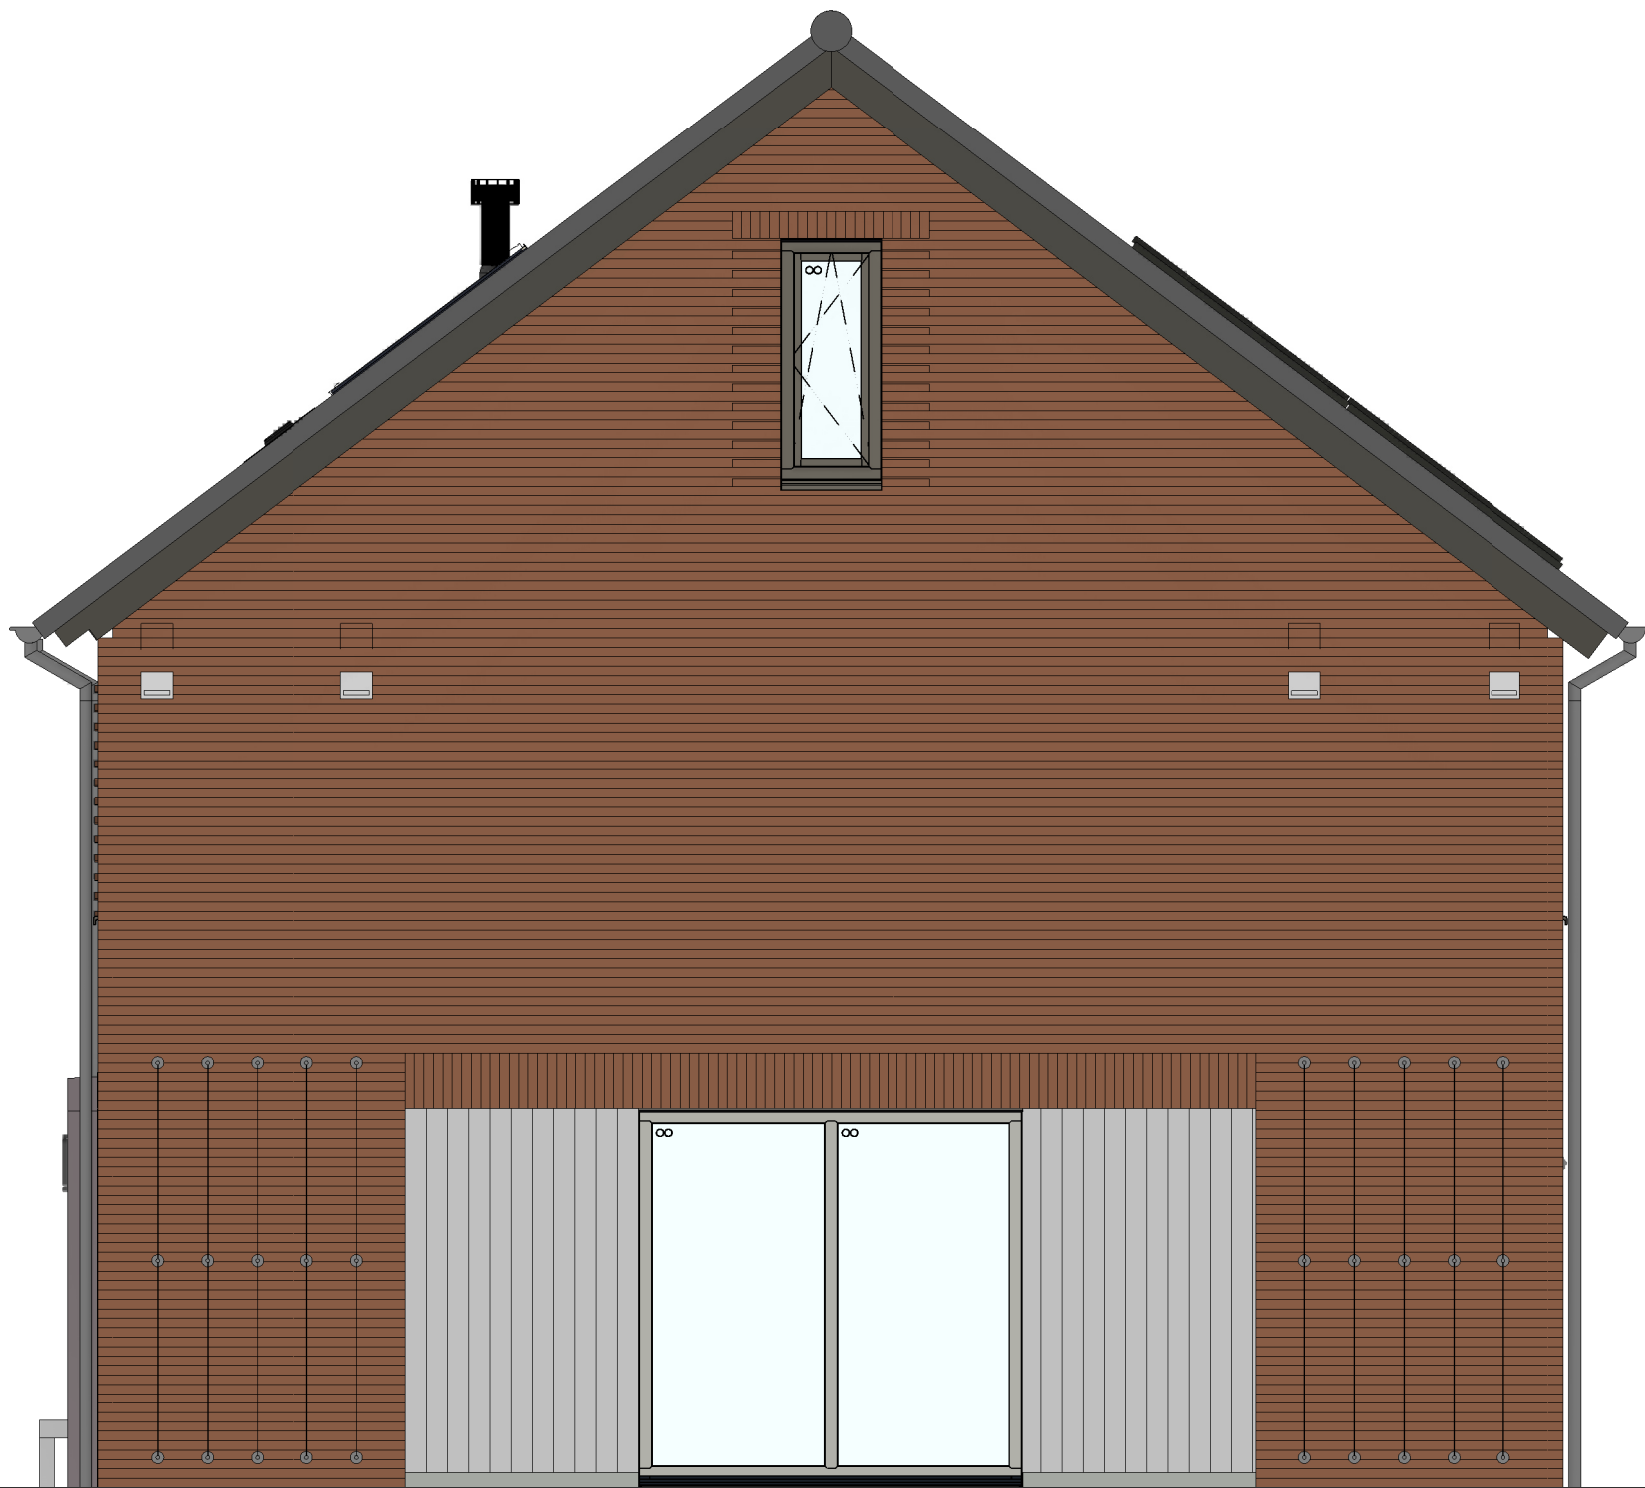


bouwnr. 06

rechterzijgevel
1 : 50

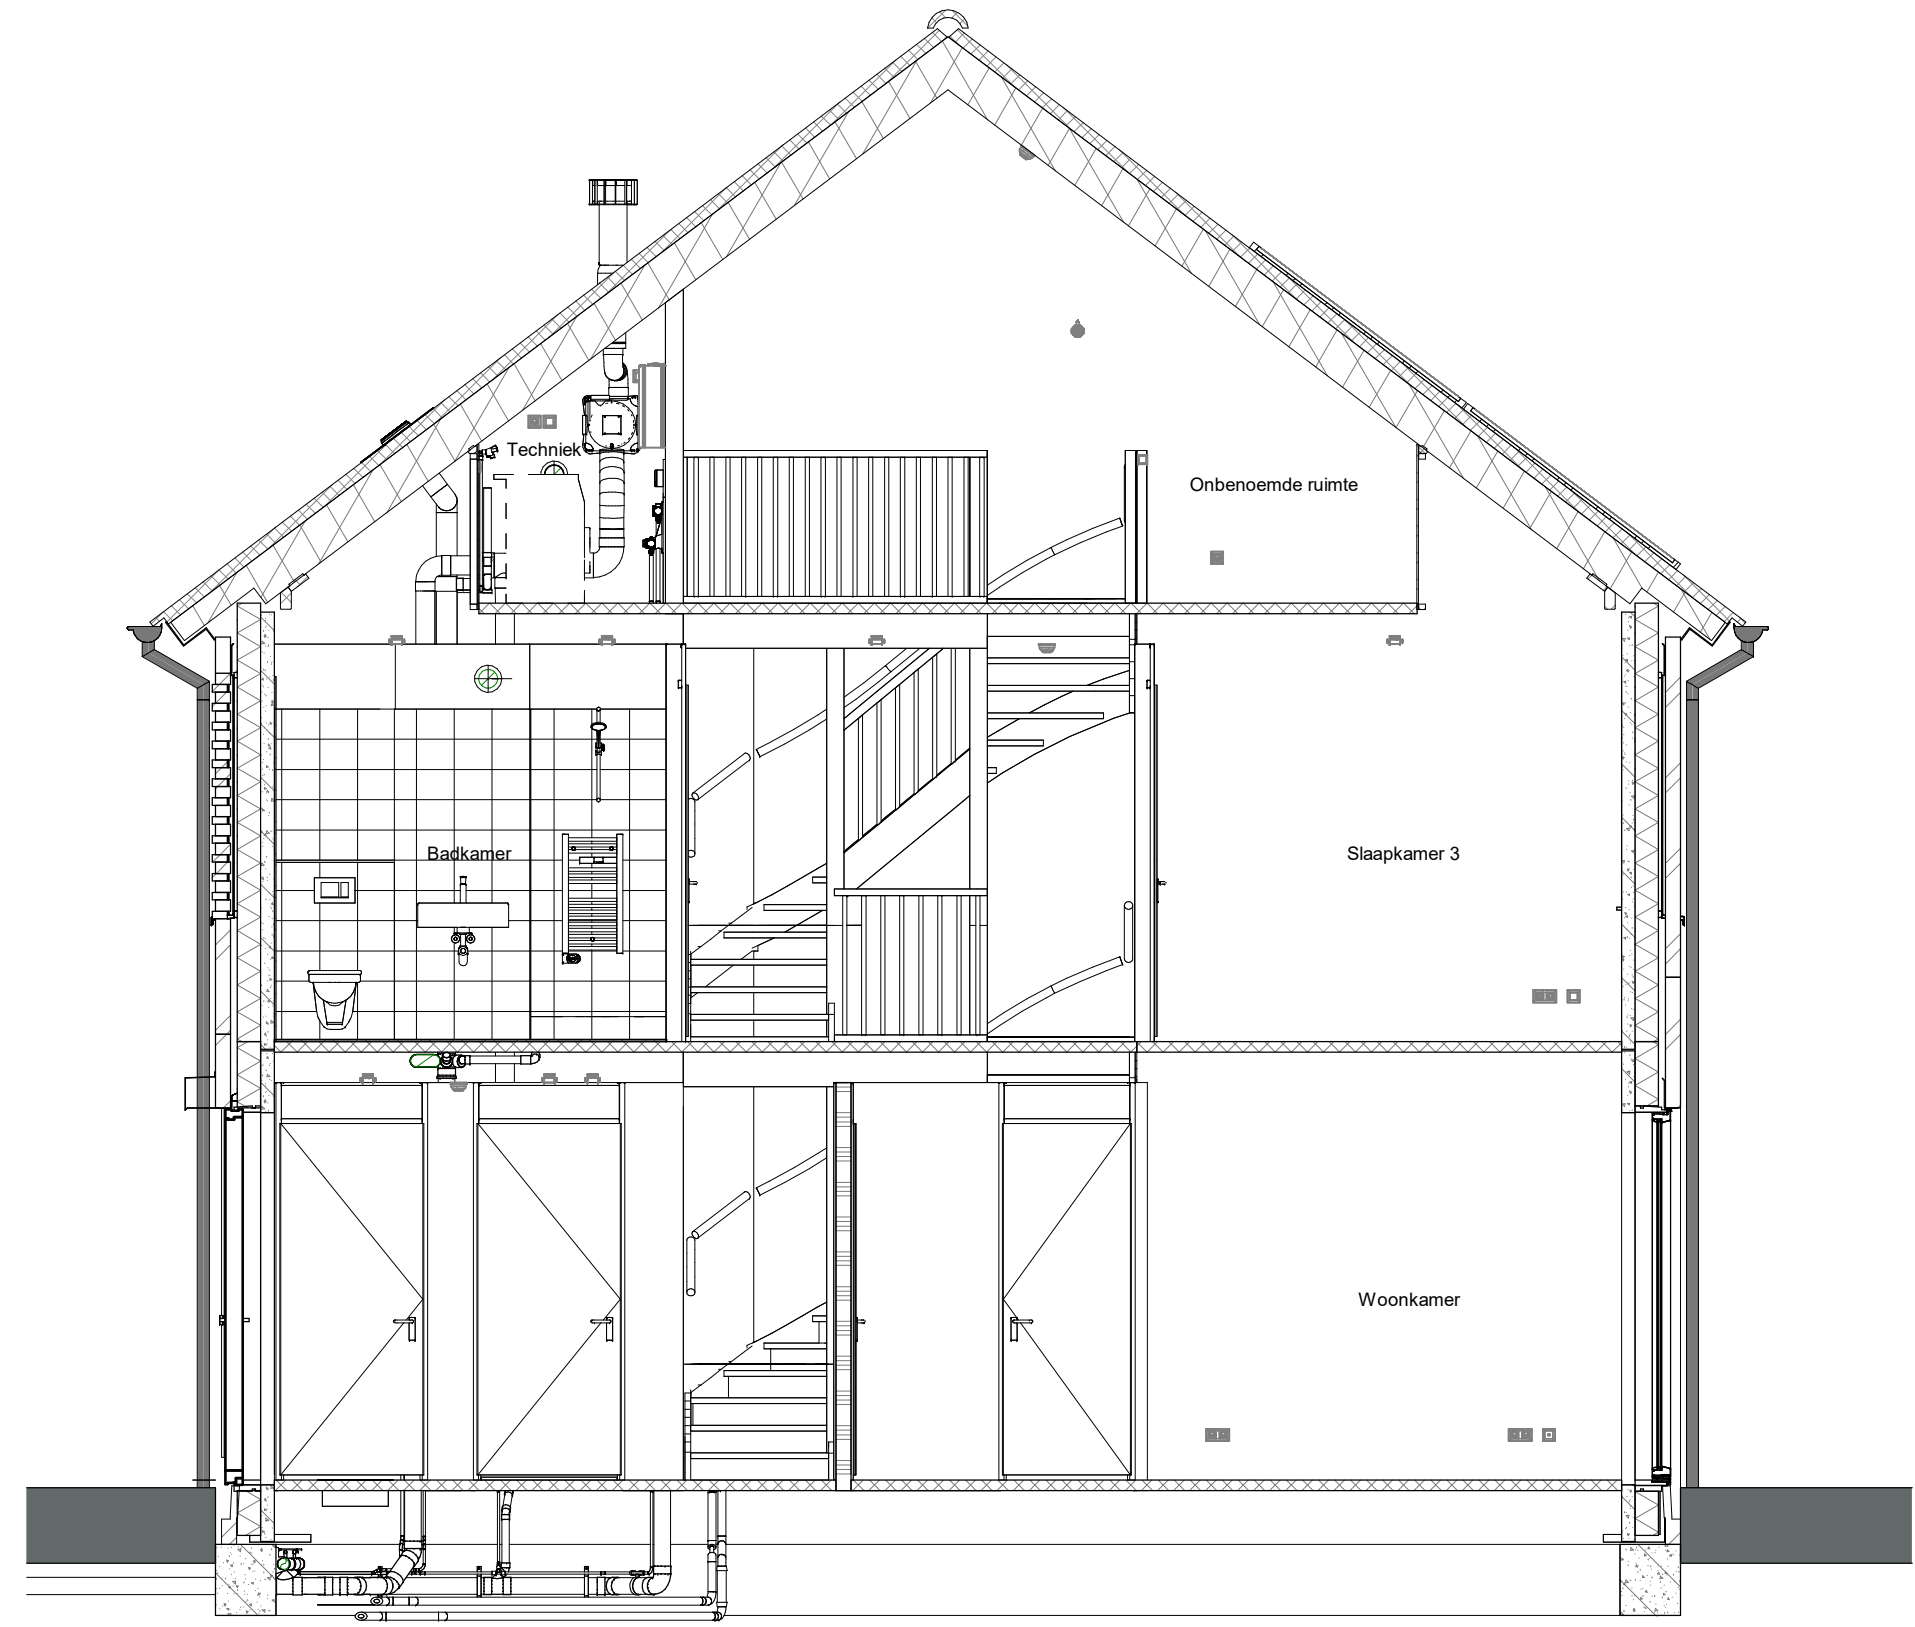


doorsnede A-A
1 : 50

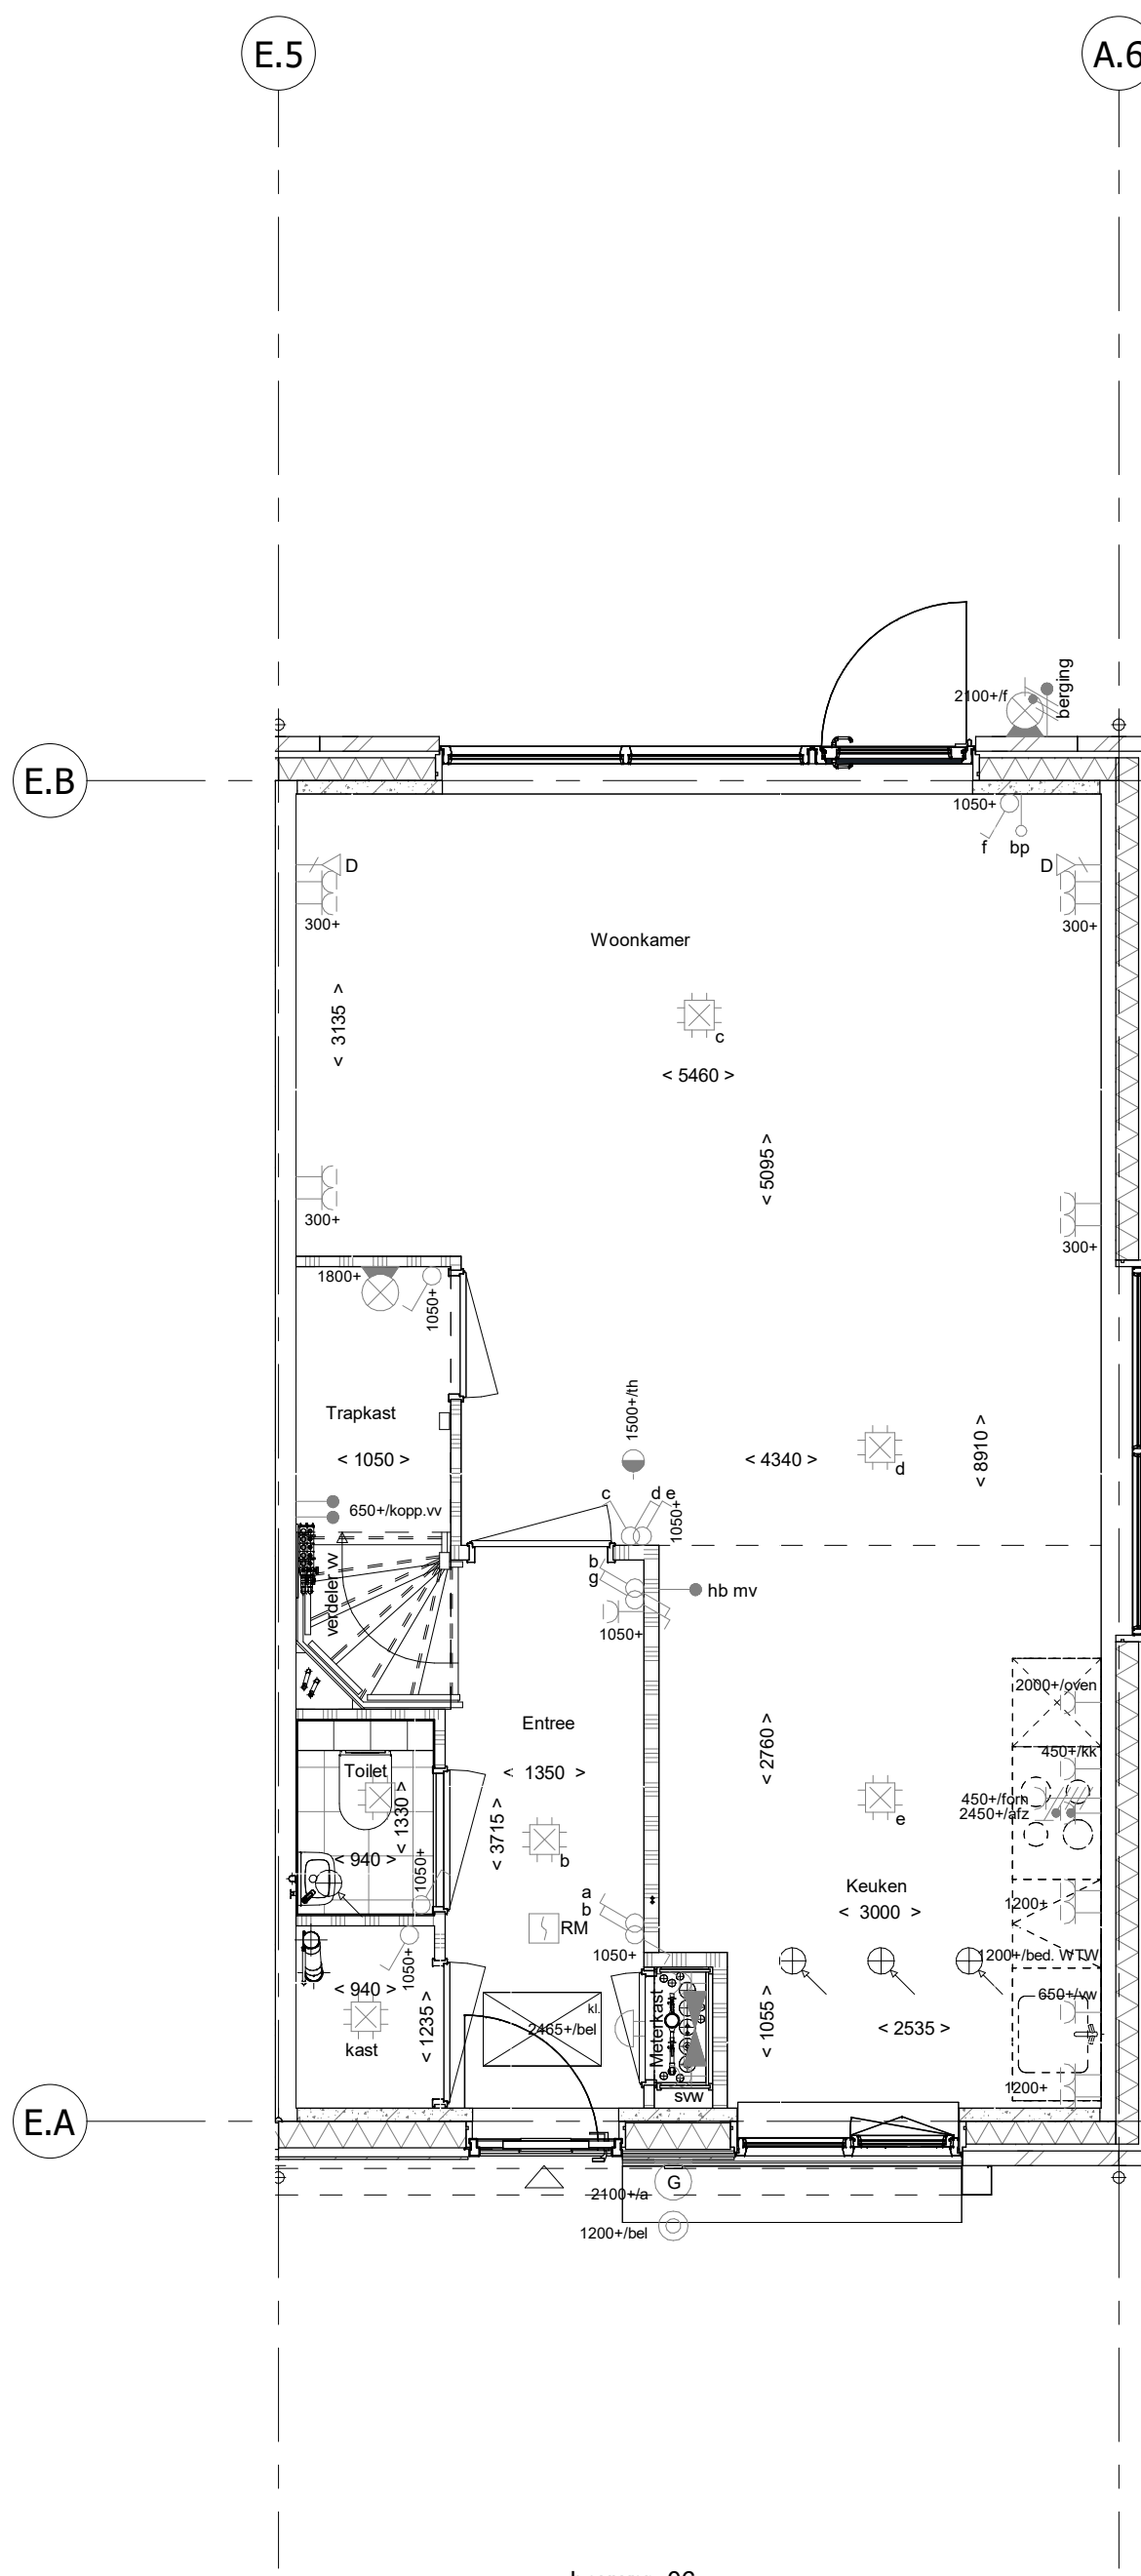


bouwnr. 06

Begane grond
1 : 50

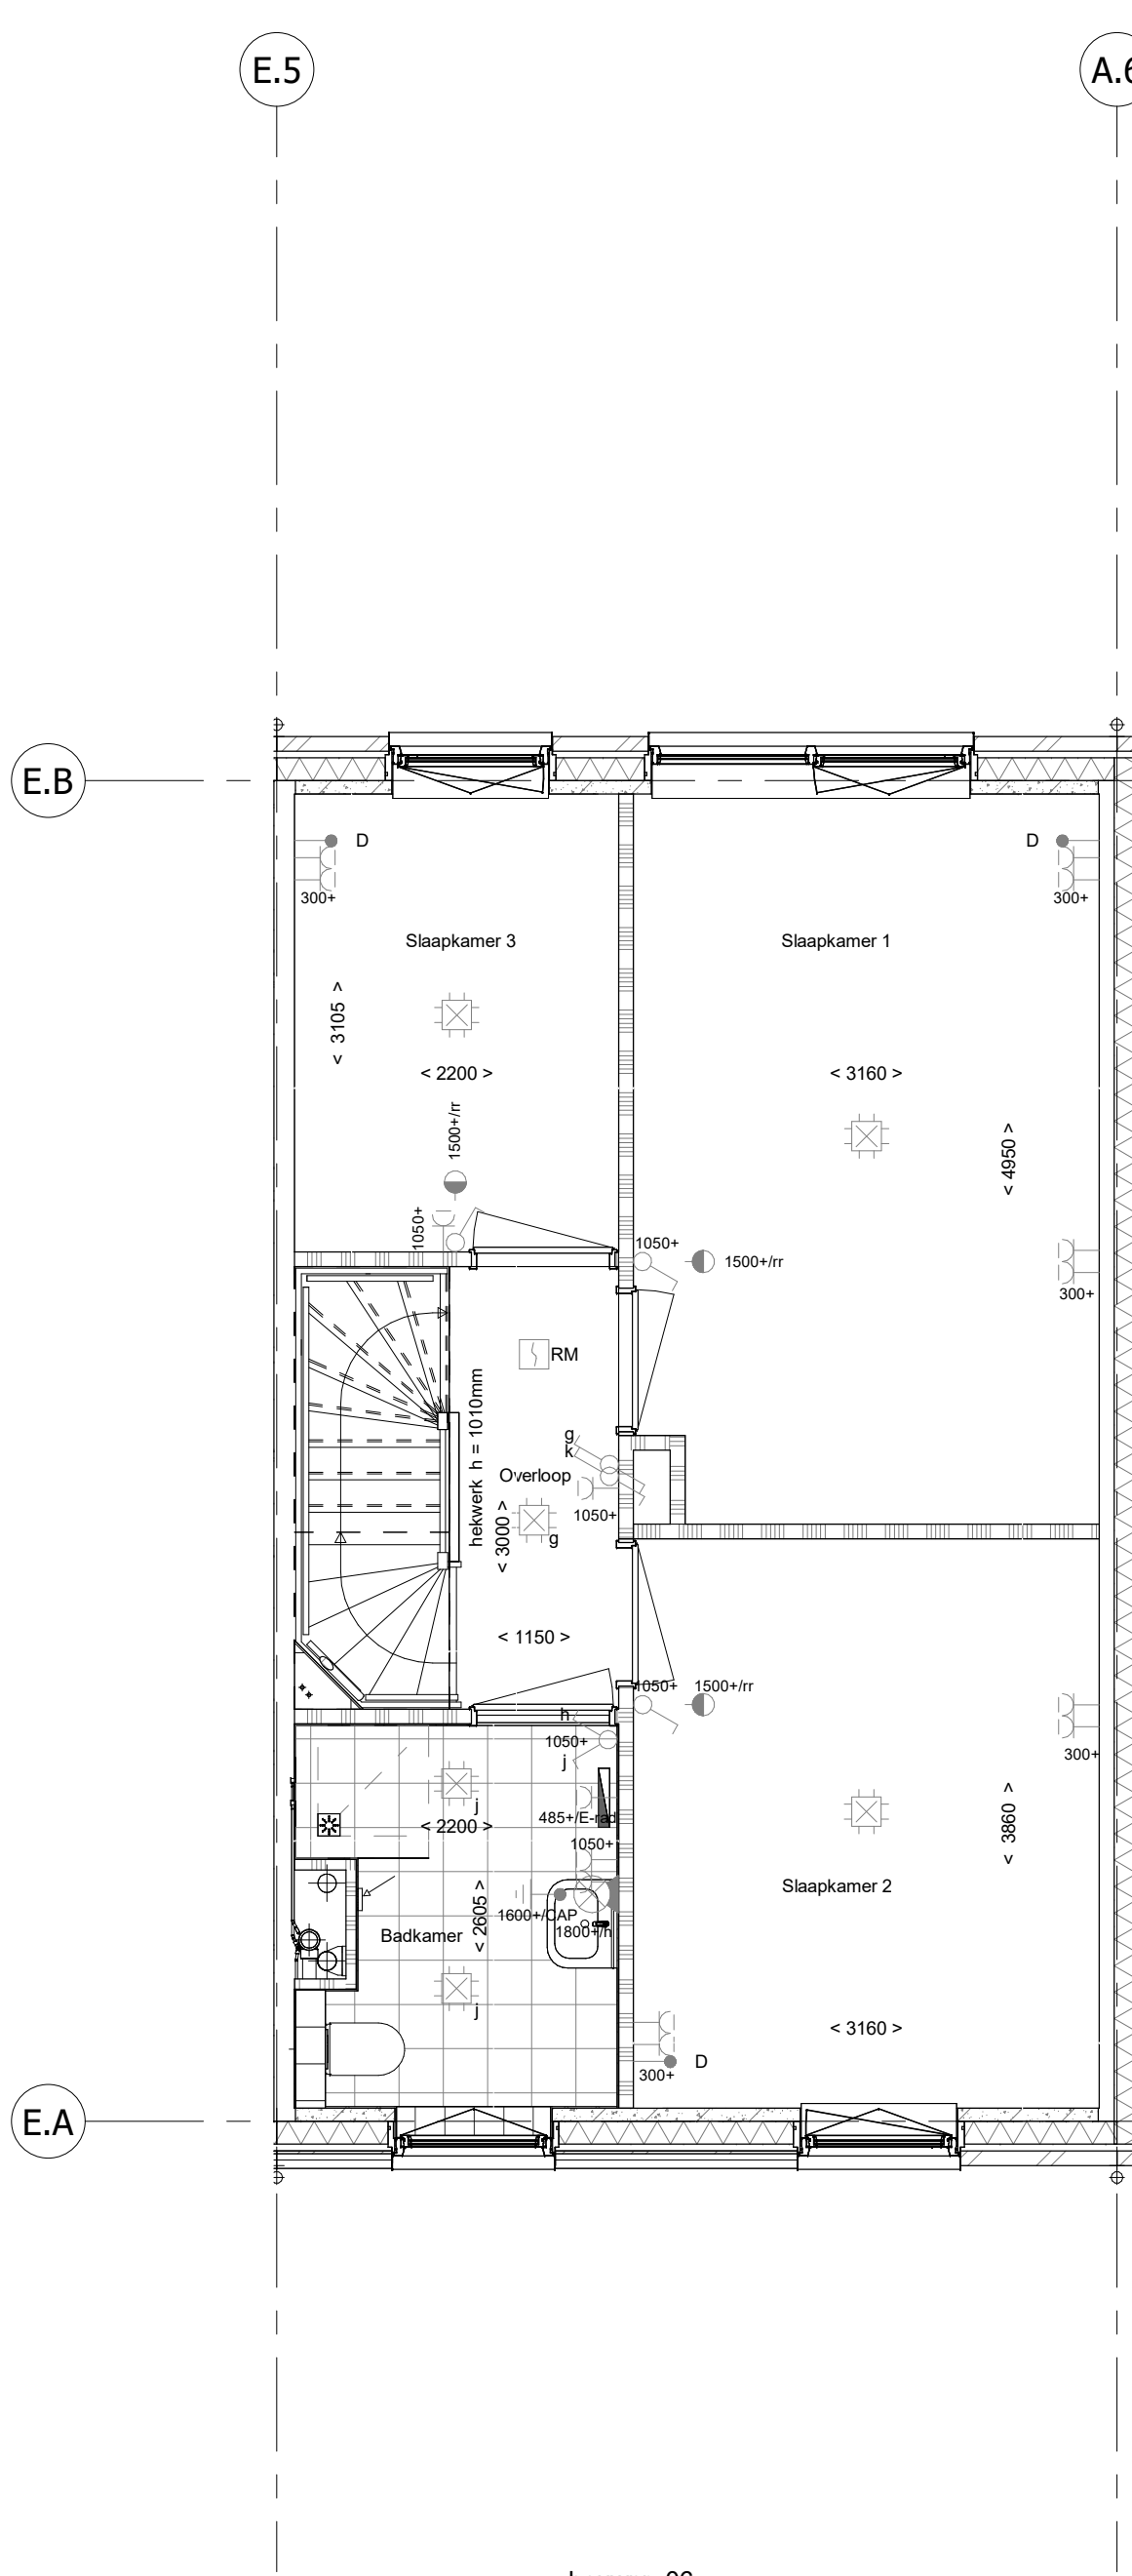


bouwnr. 06

1e verdieping
1 : 50

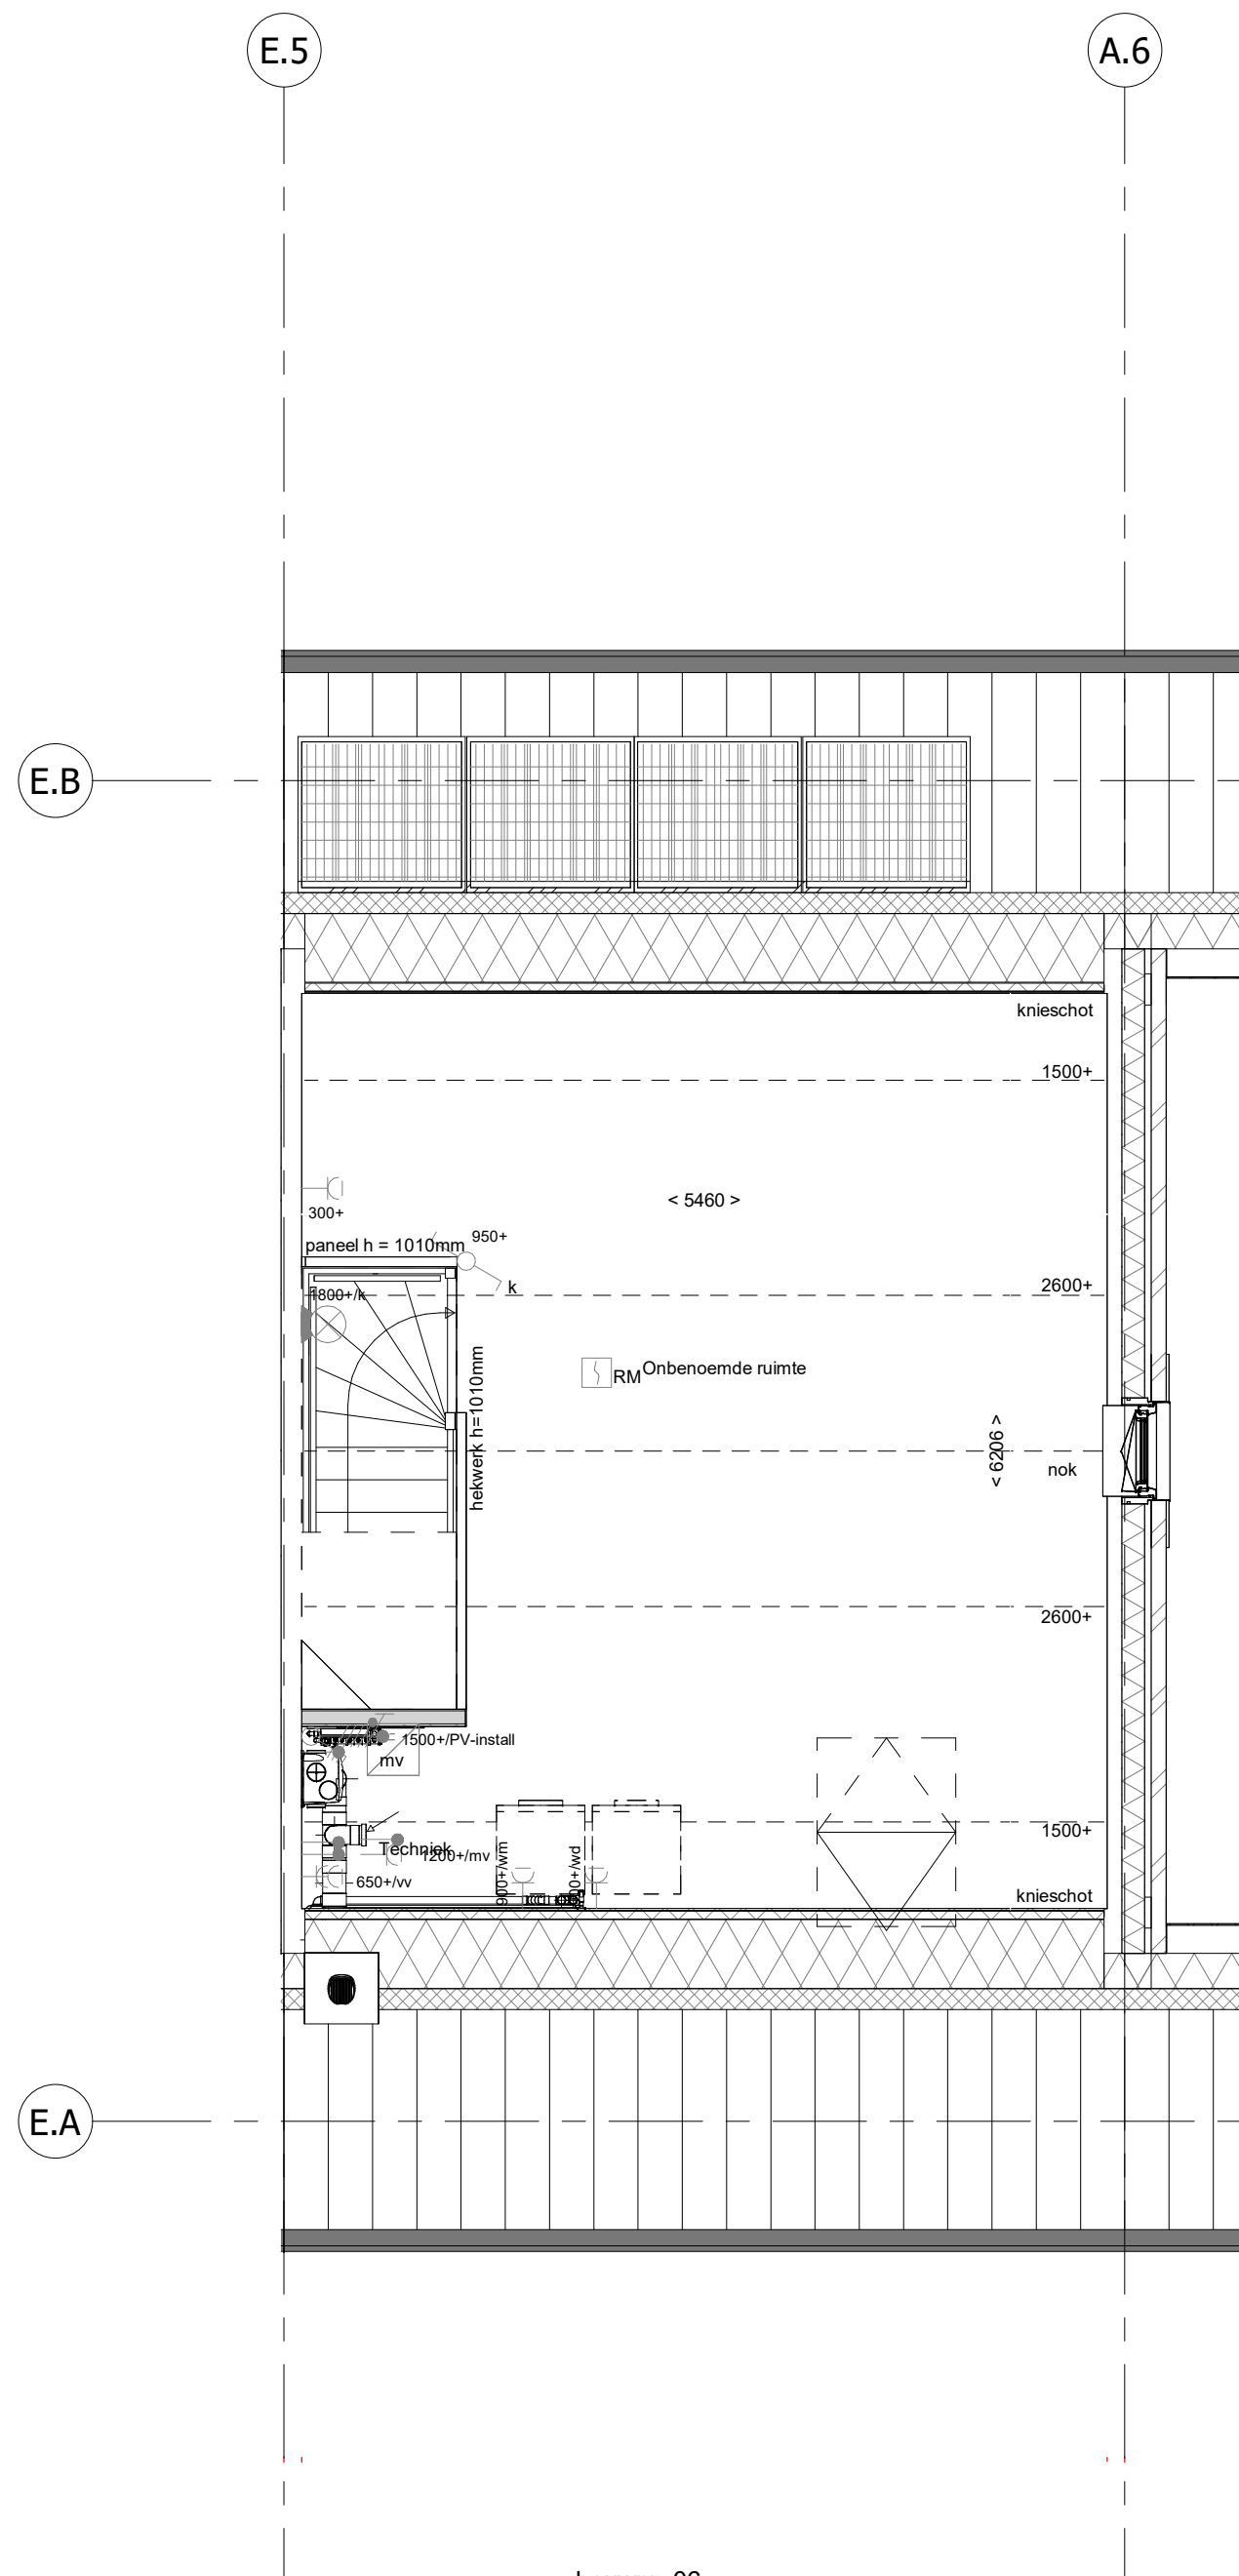

bouwnr. 06

2e verdieping
1 : 50

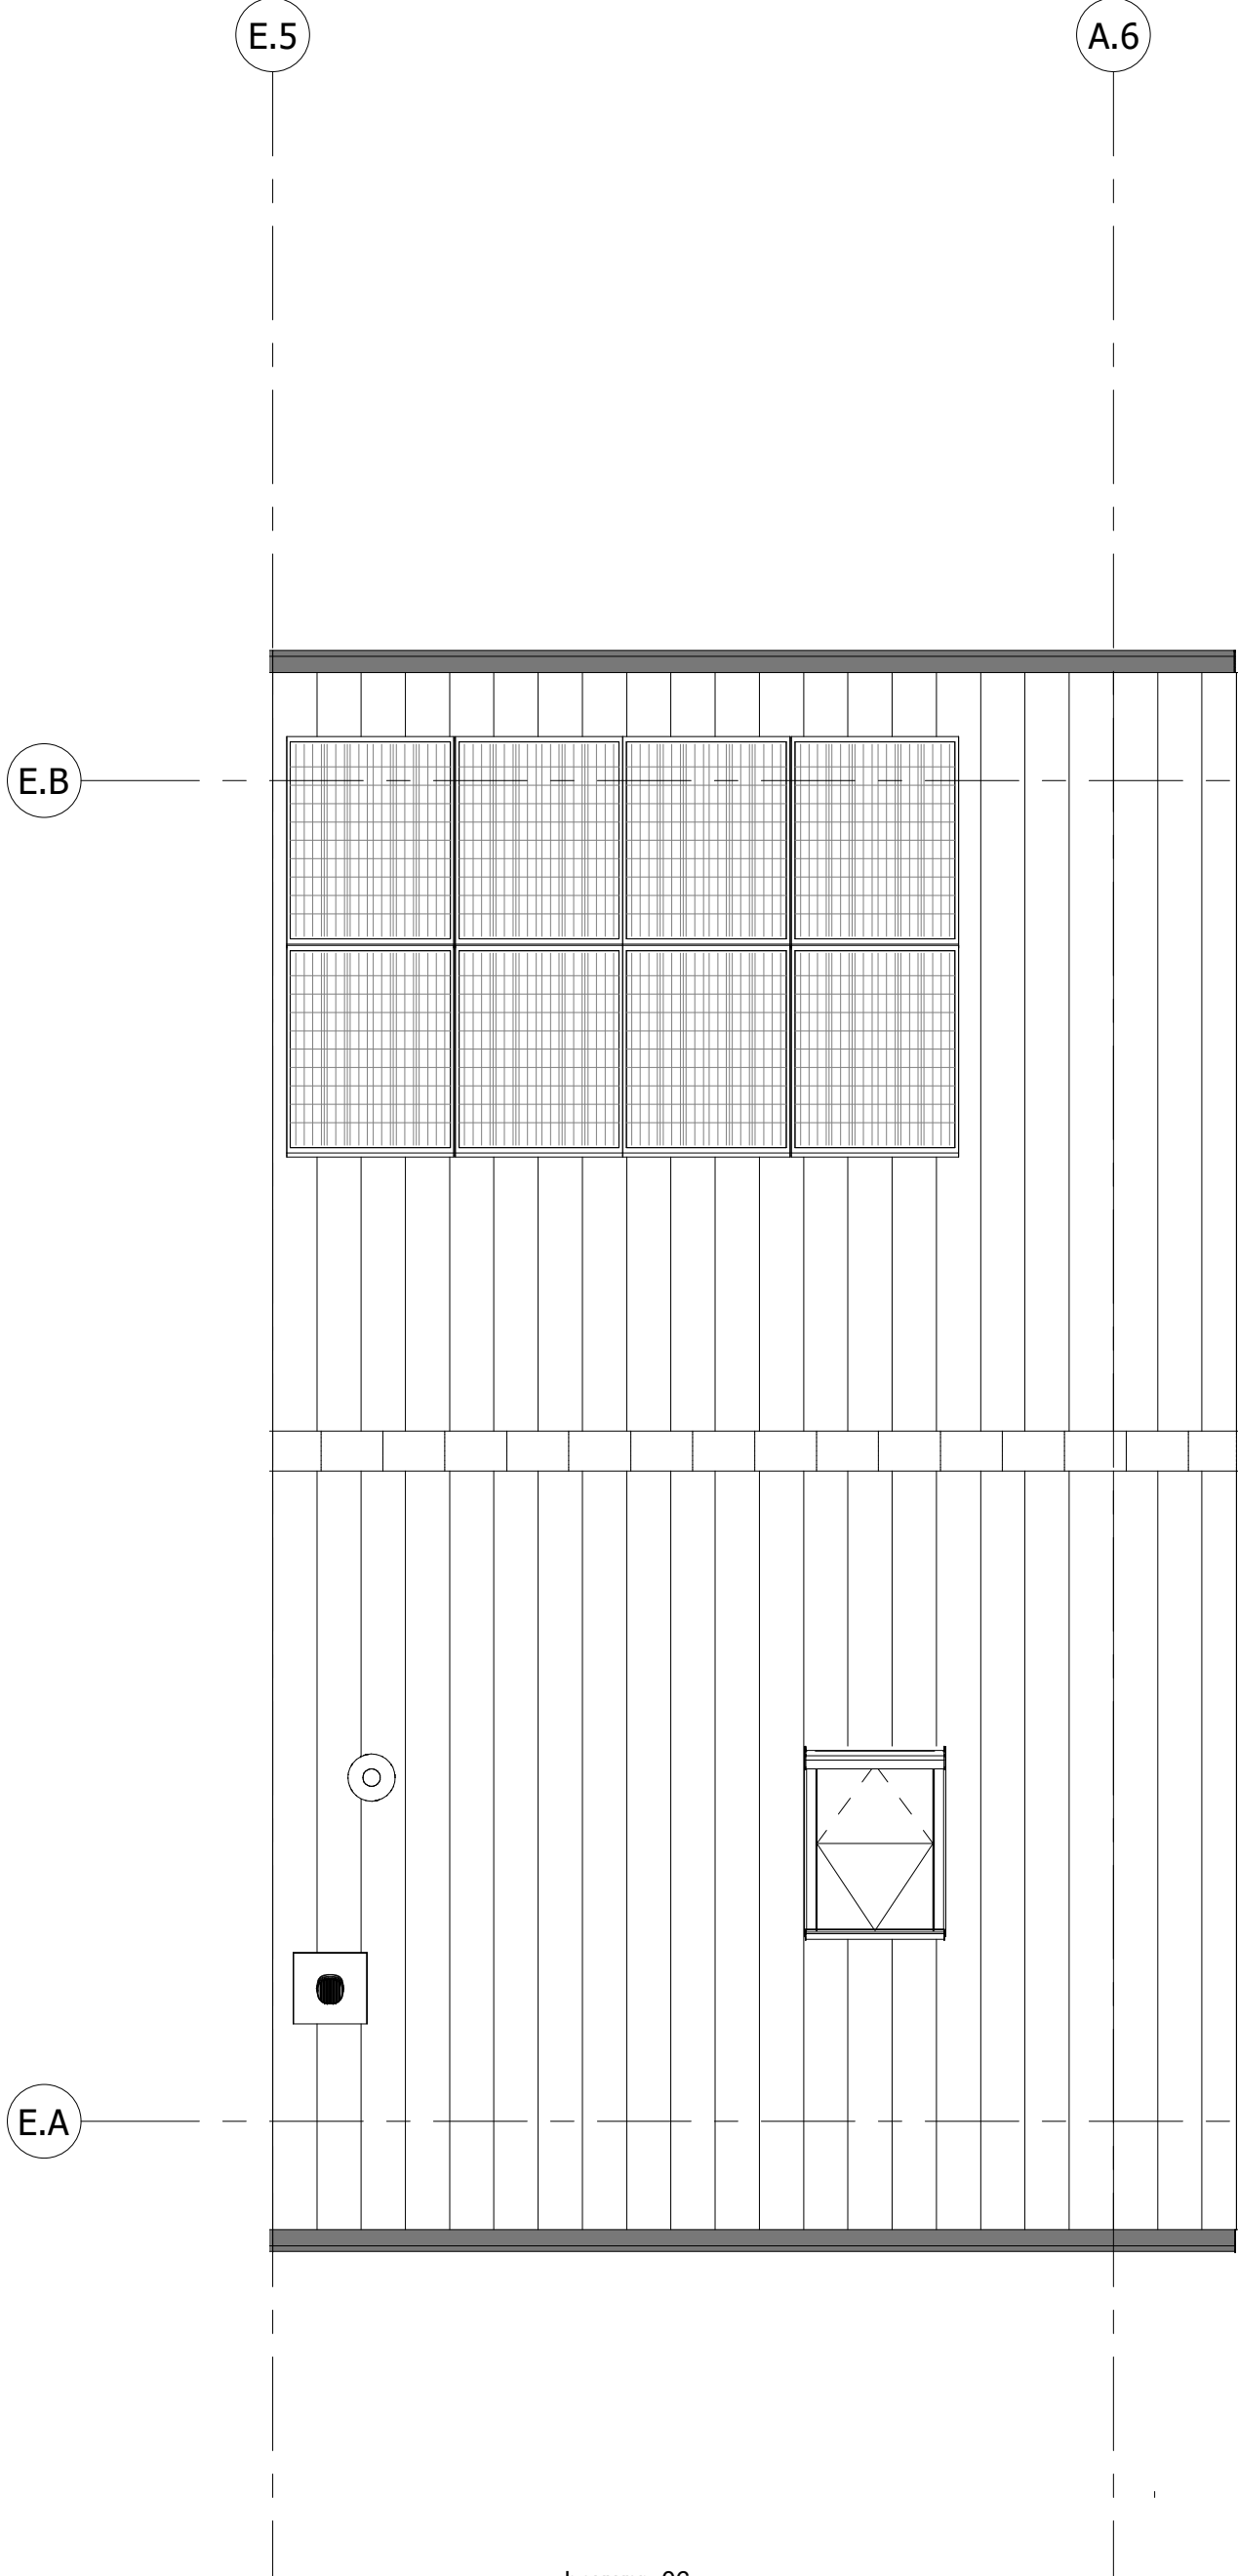

bouwnr. 06

Dakaanzicht
1 : 50

- ELEKTRISCHE INSTALLATIE**
- Aansluitpunt 1 fase, nul en beschermingscontact, pv-install bedraad, niet afgemonteerd (loos in mk)
 - Aansluitpunt voeding PV-installatie (nuden PV-install aanwezig)
 - Aansluitpunt niet bedraad
 - Aansluitpunt DATA (UTP), bedraad niet afgemonteerd
 - Aansluitpunt DATA (UTP), bedraad en afgemonteerd
 - Doubel
 - Centraal aardpunt
 - Centraaldoos tbv verlichting
 - Beldrukker
 - Enkelpolige schakelaar met wandcontactdoos
 - Aansluitpunt tbv armatuur op wand
 - Rookmelder, optisch op lichtnet conform NEN 2555
 - Schakelaar, enkelpolig
 - Schakelaar, serie-
 - Schakelaar, wissel-
 - Schakelaar, wissel-, 2-voudige uitvoering
 - Schakelaar, wissel-/enkelpolig
 - Schakelaar, 3-standen tbv bediening ventilatie
 - Thermostaat/ruimteregelaar (th / r)
 - Handbediening mechanische ventilatie (hb mv)
 - Verdedicring
 - Wandcontactdoos 1-voudig met beschermingscontact
 - Wandcontactdoos 1-voudig met beschermingscontact, waterdicht
 - Wandcontactdoos 2-voudig met beschermingscontact, verticaal
 - Wandcontactdoos 2-voudig met beschermingscontact, horizontaal
 - Wandcontactdoos met wisselschakelaar
 - Wandcontactdoos, perlex, 2x230V tbv formis
 - Wandcontactdoos, perlex, mv 230V, WP 400V
 - Dakdoorvoer t.b.v. PV (plat dak)
 - Ruimtereservering omvormer PV-installatie
 - PV-paneel
 - PV panelen ter indicatie, aantal en positie kan afwijken van tekening
 - aantal PV panelen conform de specifieke bouwnummer BENG berekening

CENTRALE VERWARMING EN WATERINSTALLATIE

- hwa ◊ hemelwaterafvoer - voor posities zie blokkoverzicht
- opstelplaats verdeler- vloerverwarming verwarmingselement in badkamer elektrisch

MECHANISCHE INSTALLATIE

- mv opstelplaats mechanische ventilatie
- afzuigpunt mechanische ventilatie plafond
- afzuigpunt mechanische ventilatie wand

RENVOOI GEVEL

- A susrooster
- V ventilatierooster
- * doorvalveilig glas

BOUWKUNDIG

- kruipklak
- entree symbol
- betonwanden
- isolatie
- gastbeton
- ongesoldeerde lichte scheidingwand
- gesoldeerde lichte scheidingwand
- HSB-wand
- houten wand berging / zij-aanbouw
- dakpakket
- ribbenvloer
- plaatvloer
- dekplaat

OPSTELPLAATS

- wm = wasmachine
- wd = wasdroger

RENVOOI BEGLAZING

- inbraakwerendheidsklasse 2 volgens NEN 5096
- beglazing dubbel isolerend
- beglazing triple isolerend
- beglazing dubbel isolerend, letselveilig
- beglazing dubbel isolerend, letselveilig
- beglazing dubbel isolerend, doorvalveilig
- beglazing triple isolerend, doorvalveilig
- beglazing, matglas
- beglazing, 30 min. brandwerend
- beglazing, geluidswerend
- beglazing, zonwerend

DRAINAGE

- R ribbenvloer
- L plaatvloer

KRIJSTREEPMETHODE

- gedeelte onbenoemd

Wijziging nr.	Wijziging datum	Wijziging omschrijving
Projectnaam: Parkoever	Projectlocatie: Nijmegen	Projectnr.: G108487 / VS24-07500-48
Opdrachtgever: Heijmans Woningbouw BV	Architect: Bouwman Swinkels architecten	Projectfase: Verkooptekening
Onderwerp: OVZT Bouwnummer 06	Plattegr, gevel, doorsnede	
Heijmans Woningbouw	Projectnr.: G108487 / VS24-07500-48	Projectnr.: G108487 / VS24-07500-48
Formaat: A0	Schaal: 1 : 50	Datum: 05-06-2020
Cetel.: VDB		
VK-9.006		