





voorgevel
1 : 50




achtergevel
1 : 50

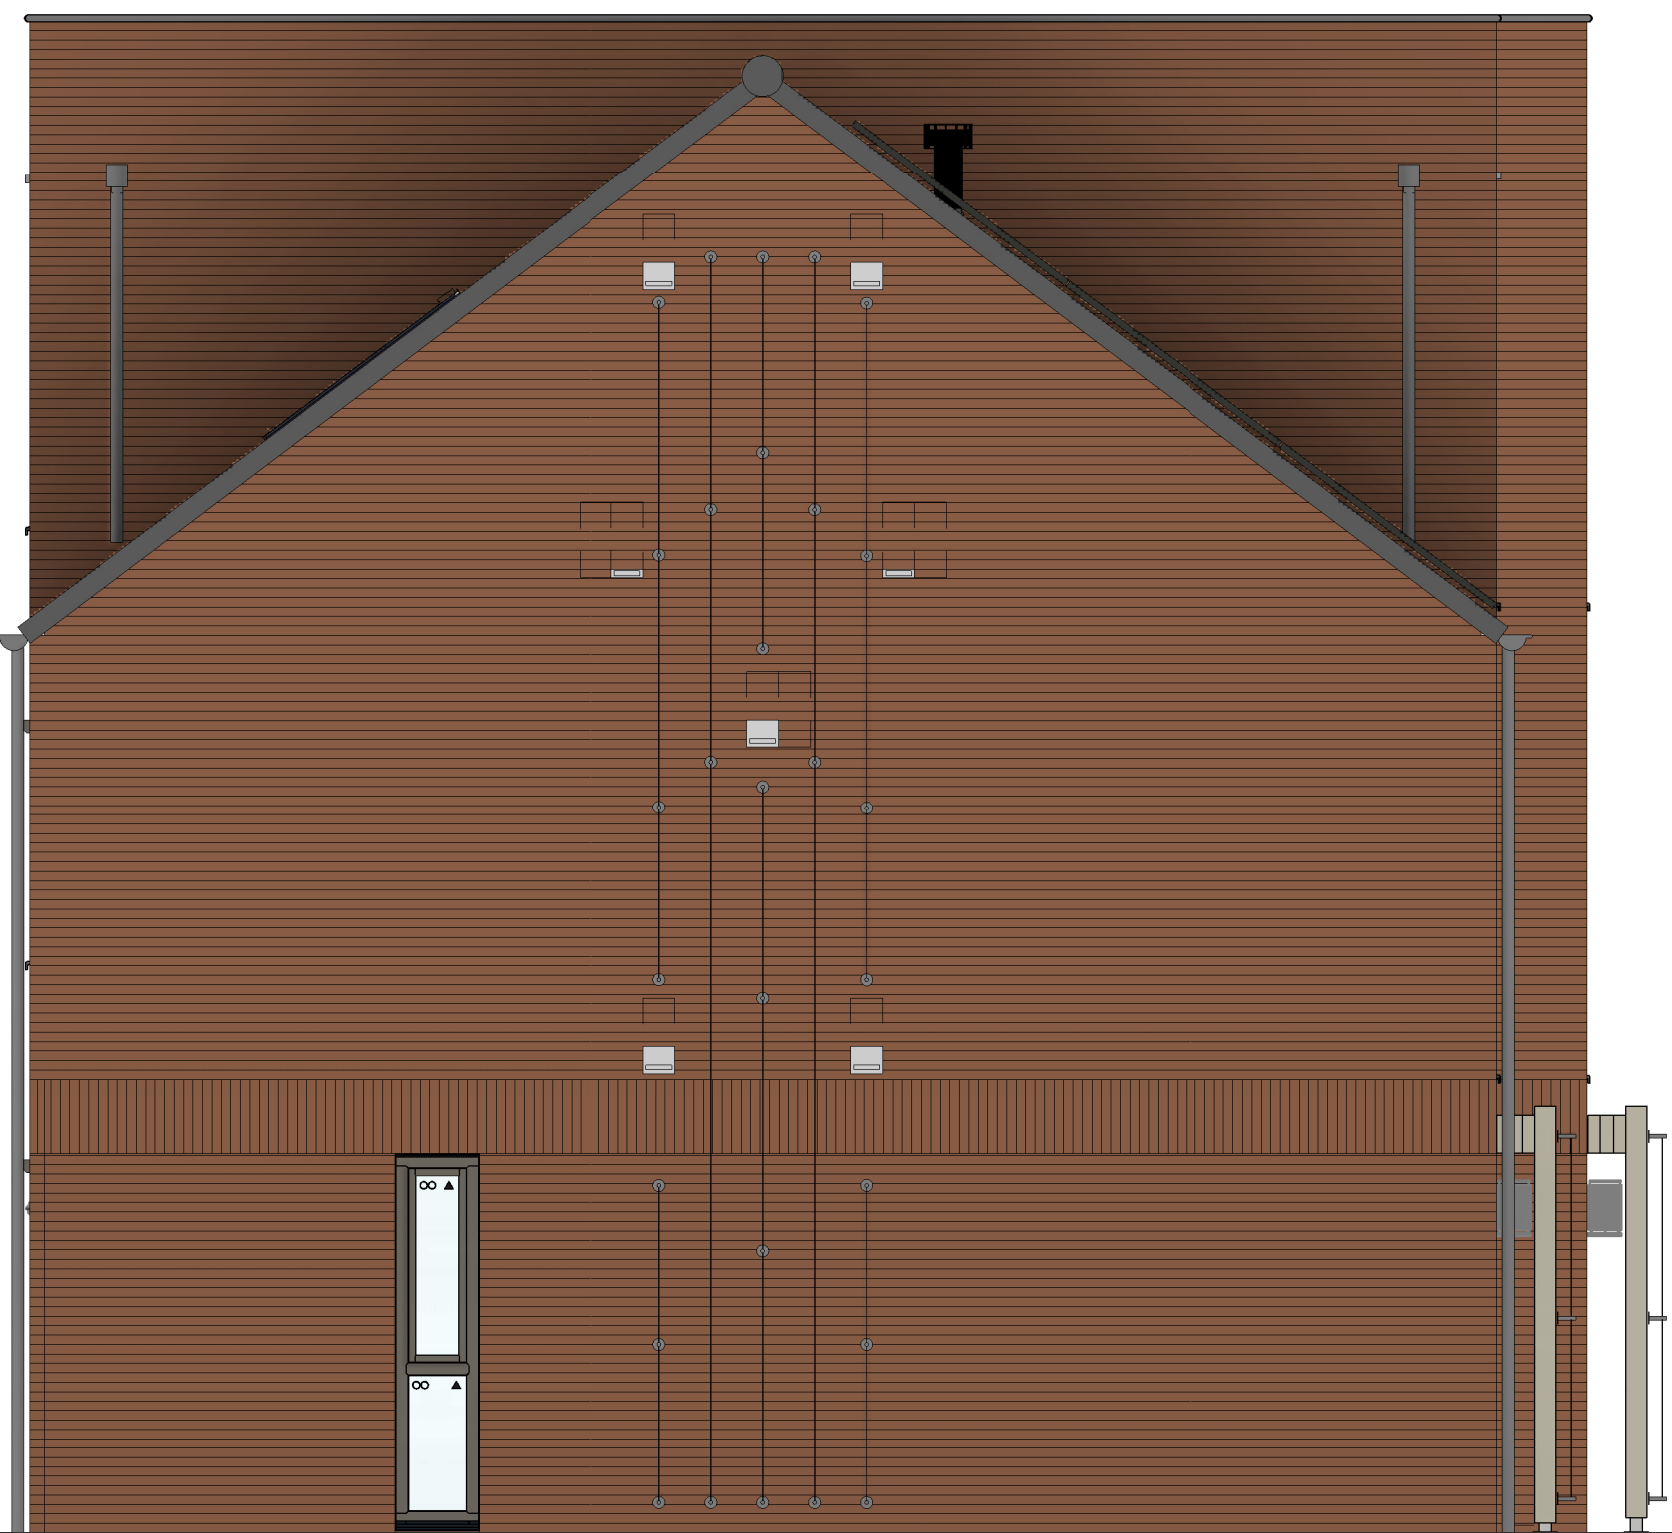


linkerzijgevel
1 : 50

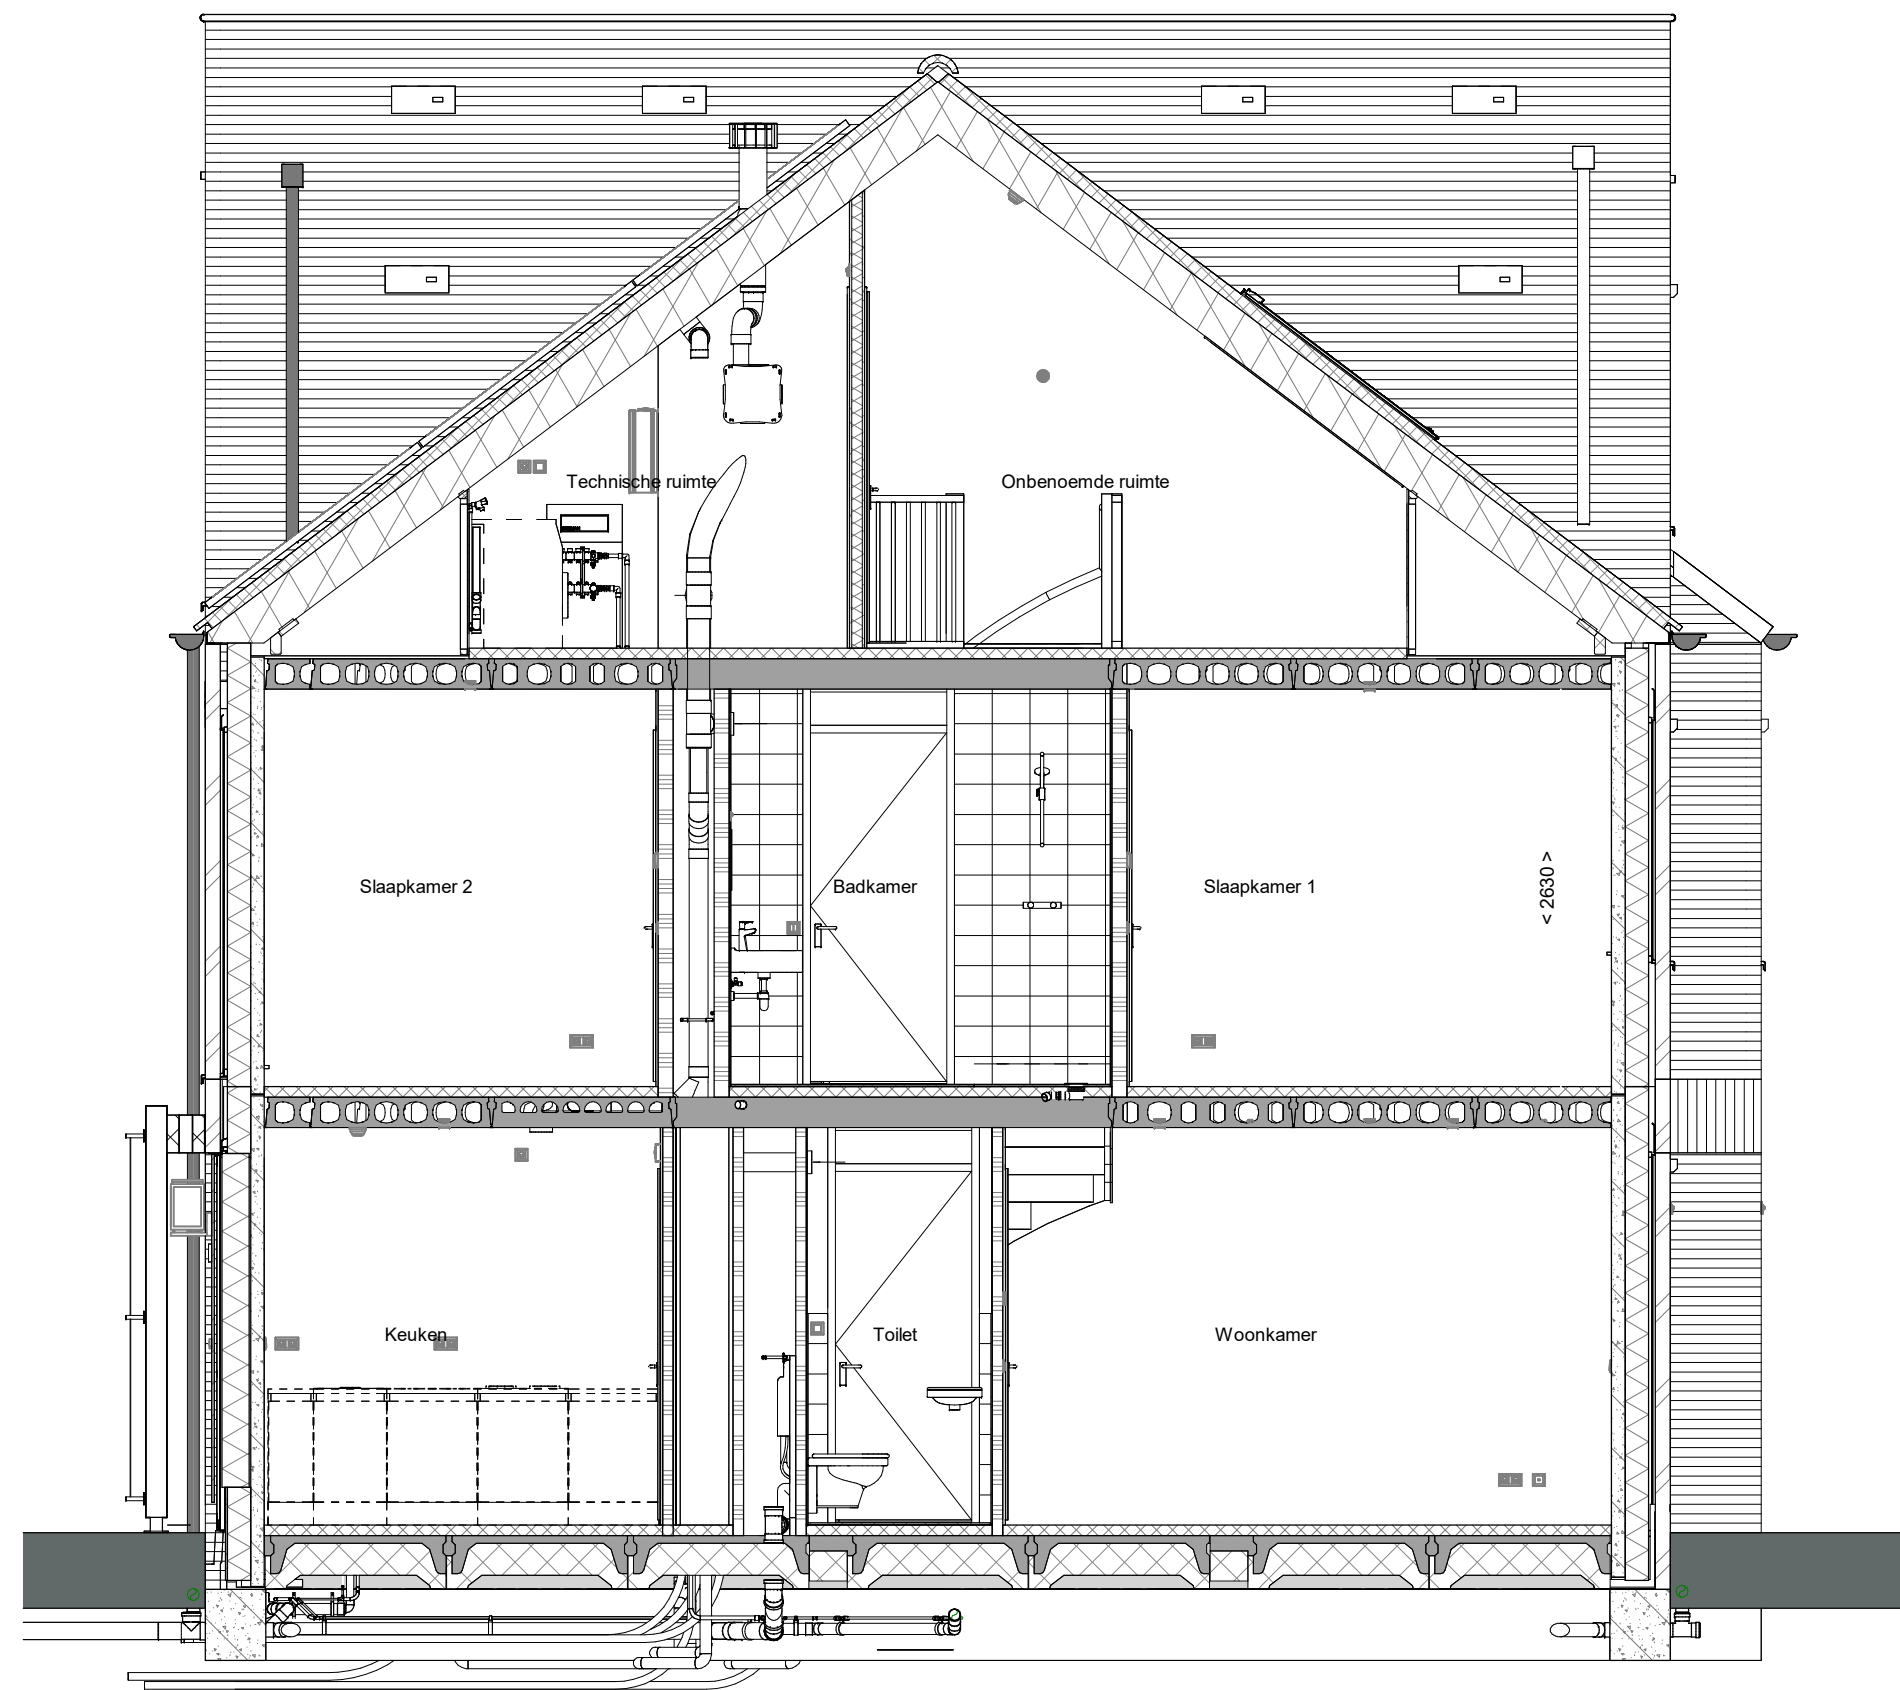


doorsnede A-A
1 : 50

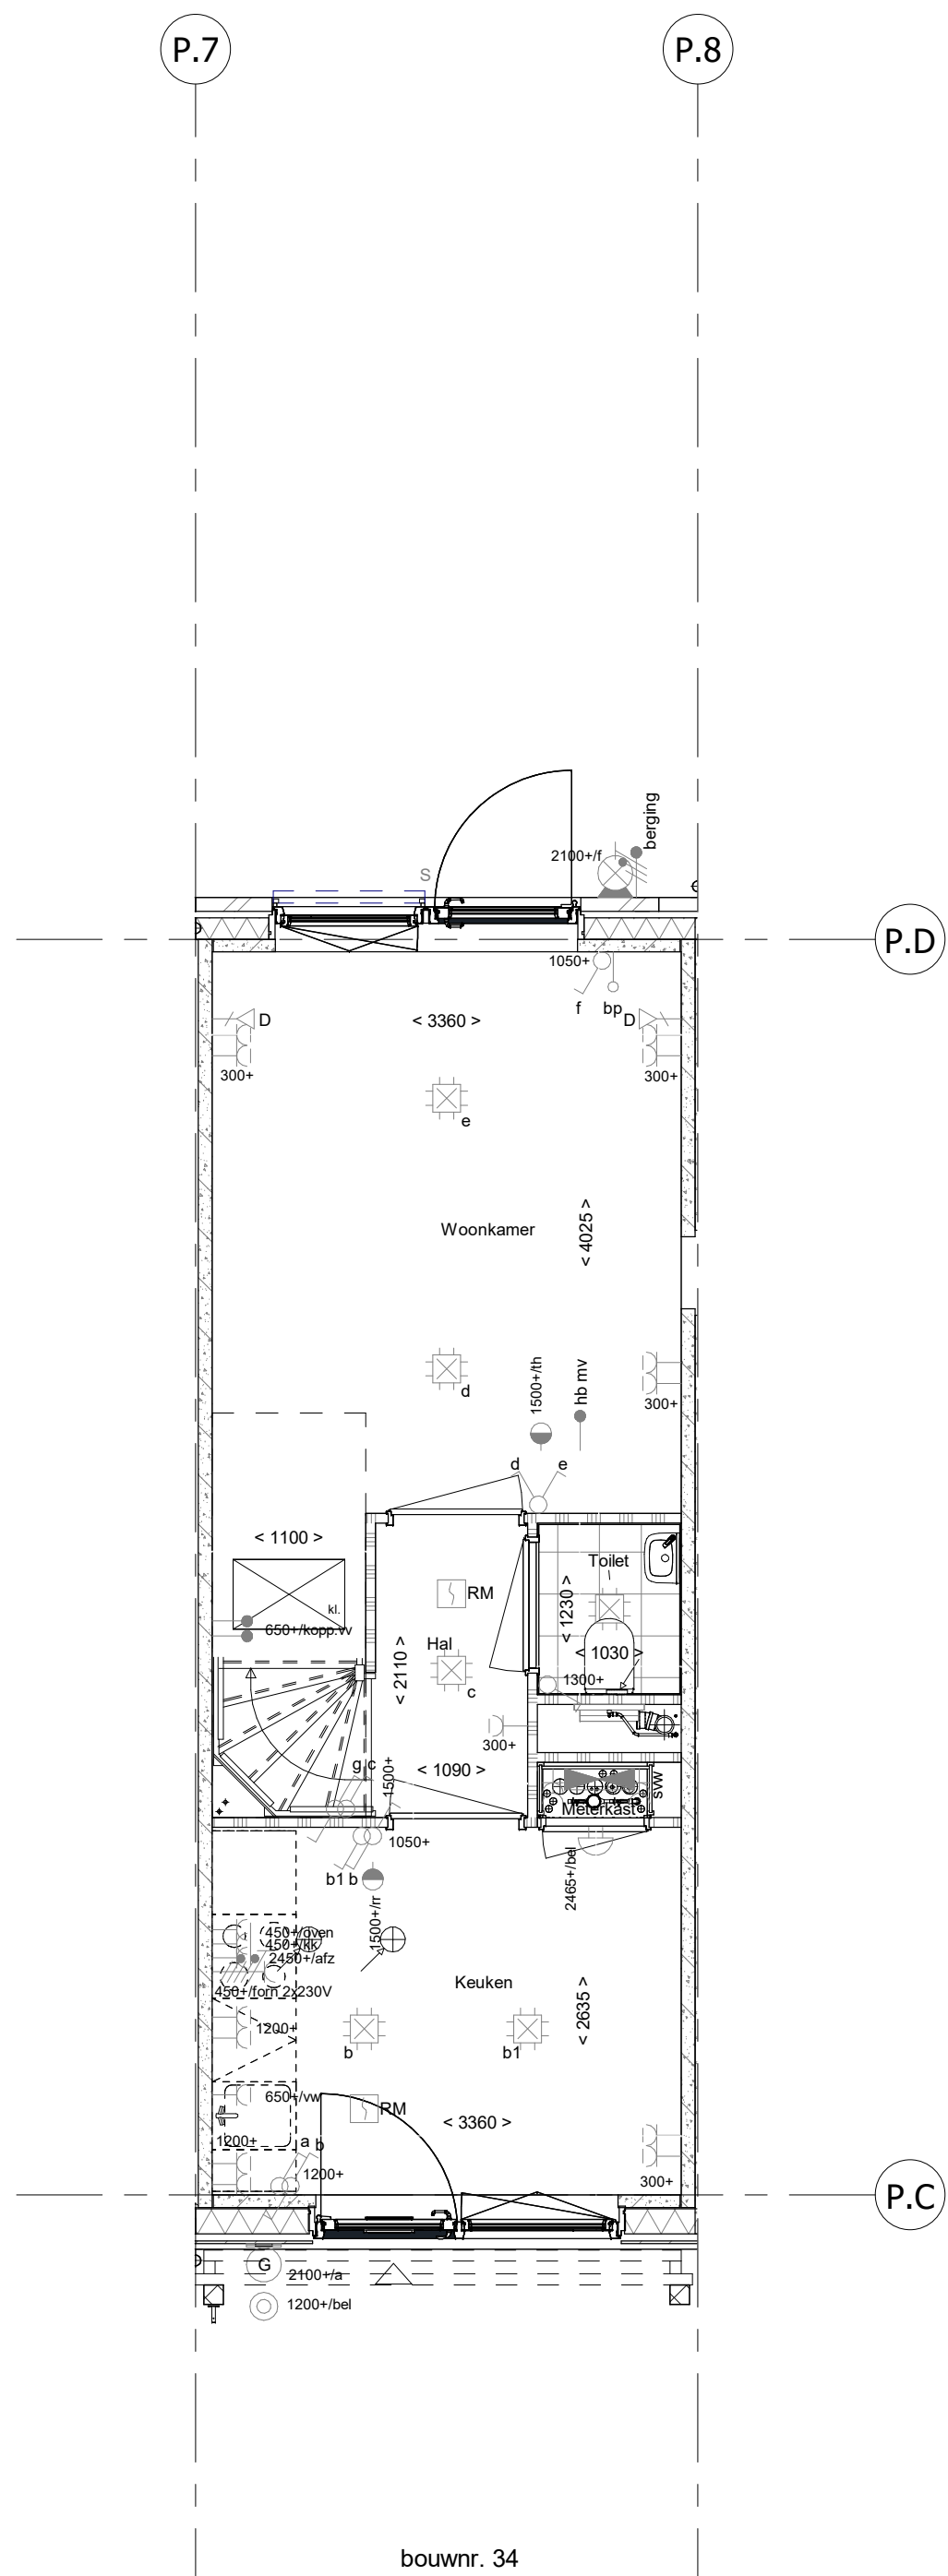


Begane grond
1 : 50

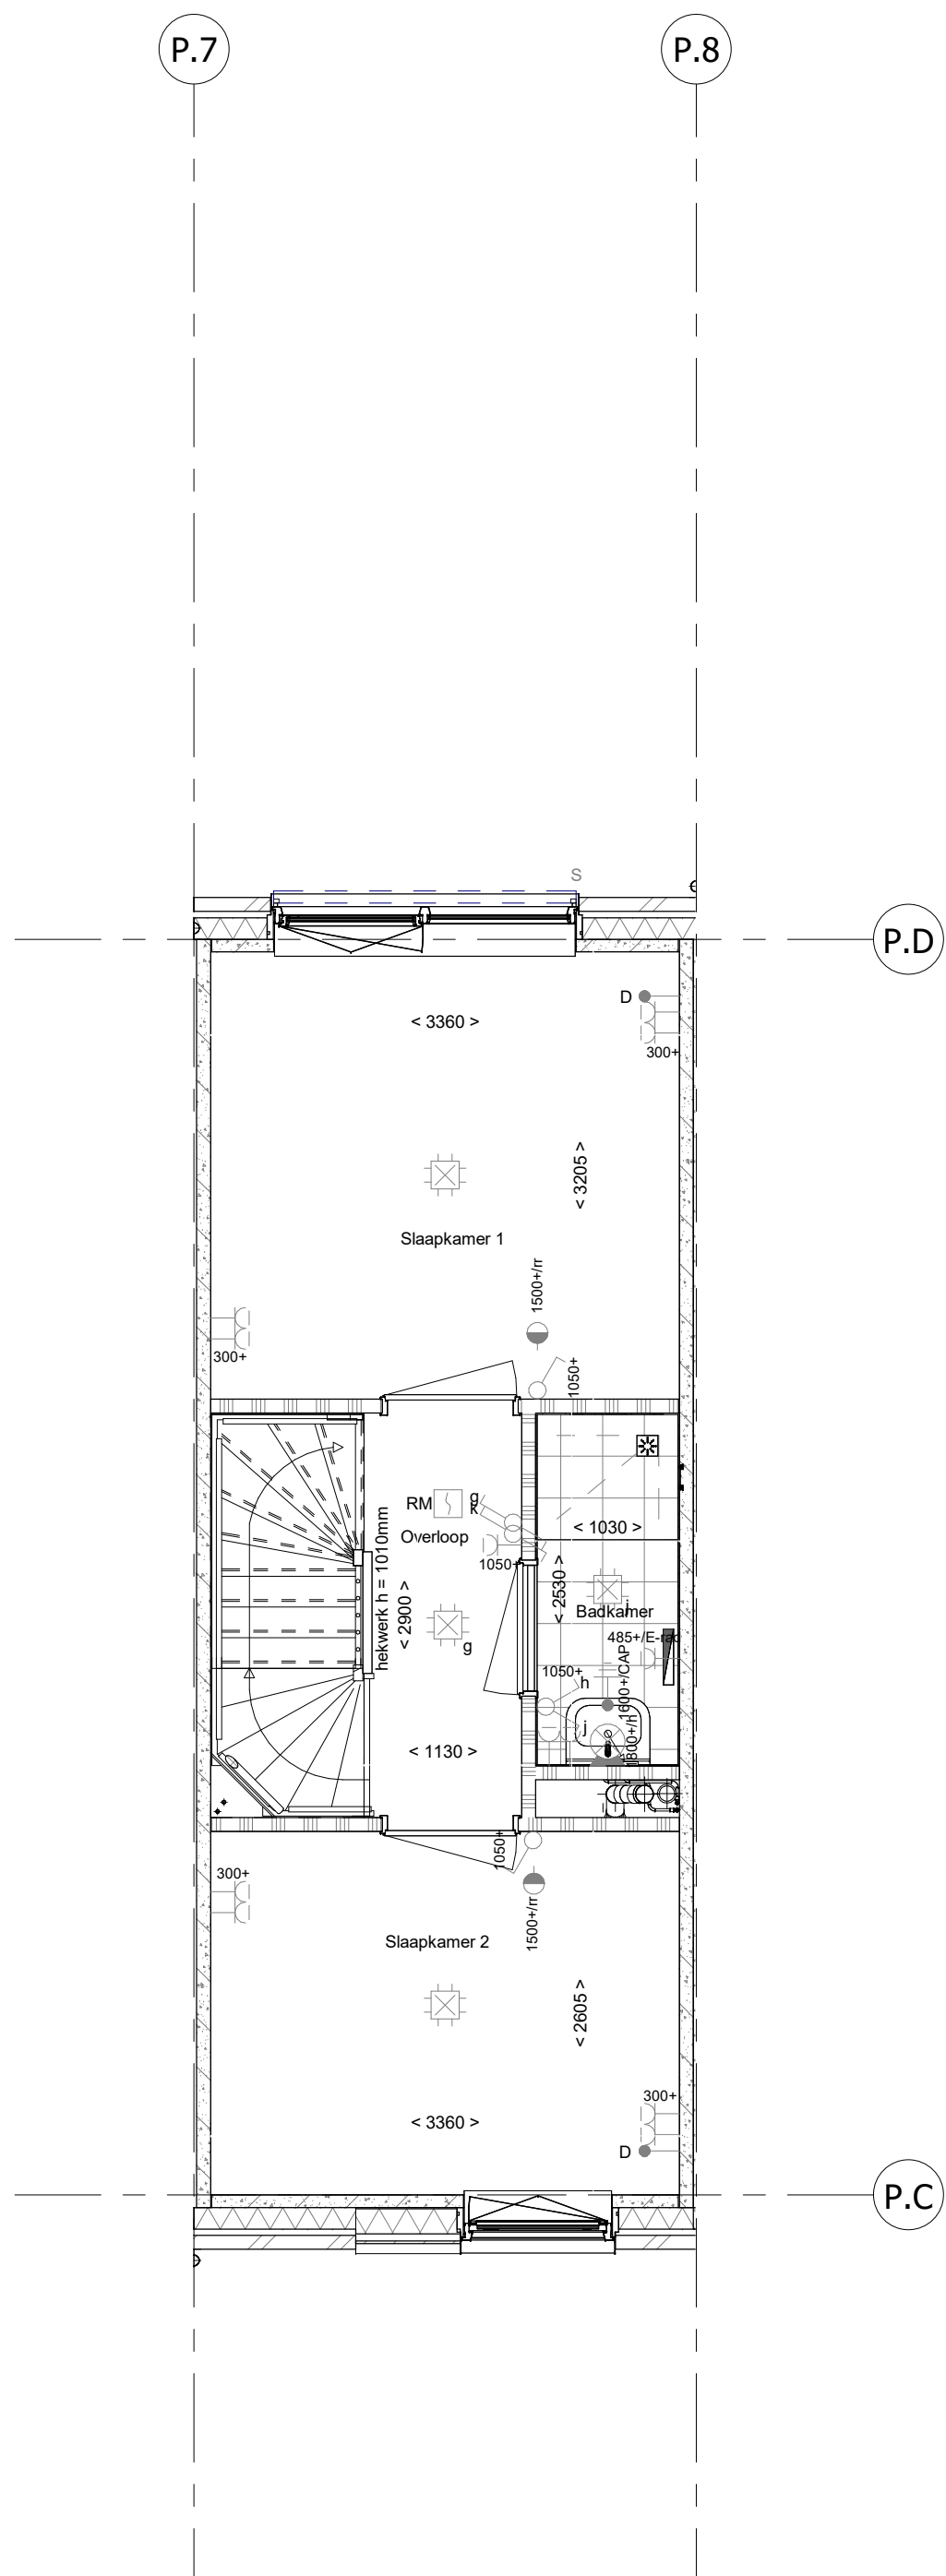

1e verdieping
1 : 50

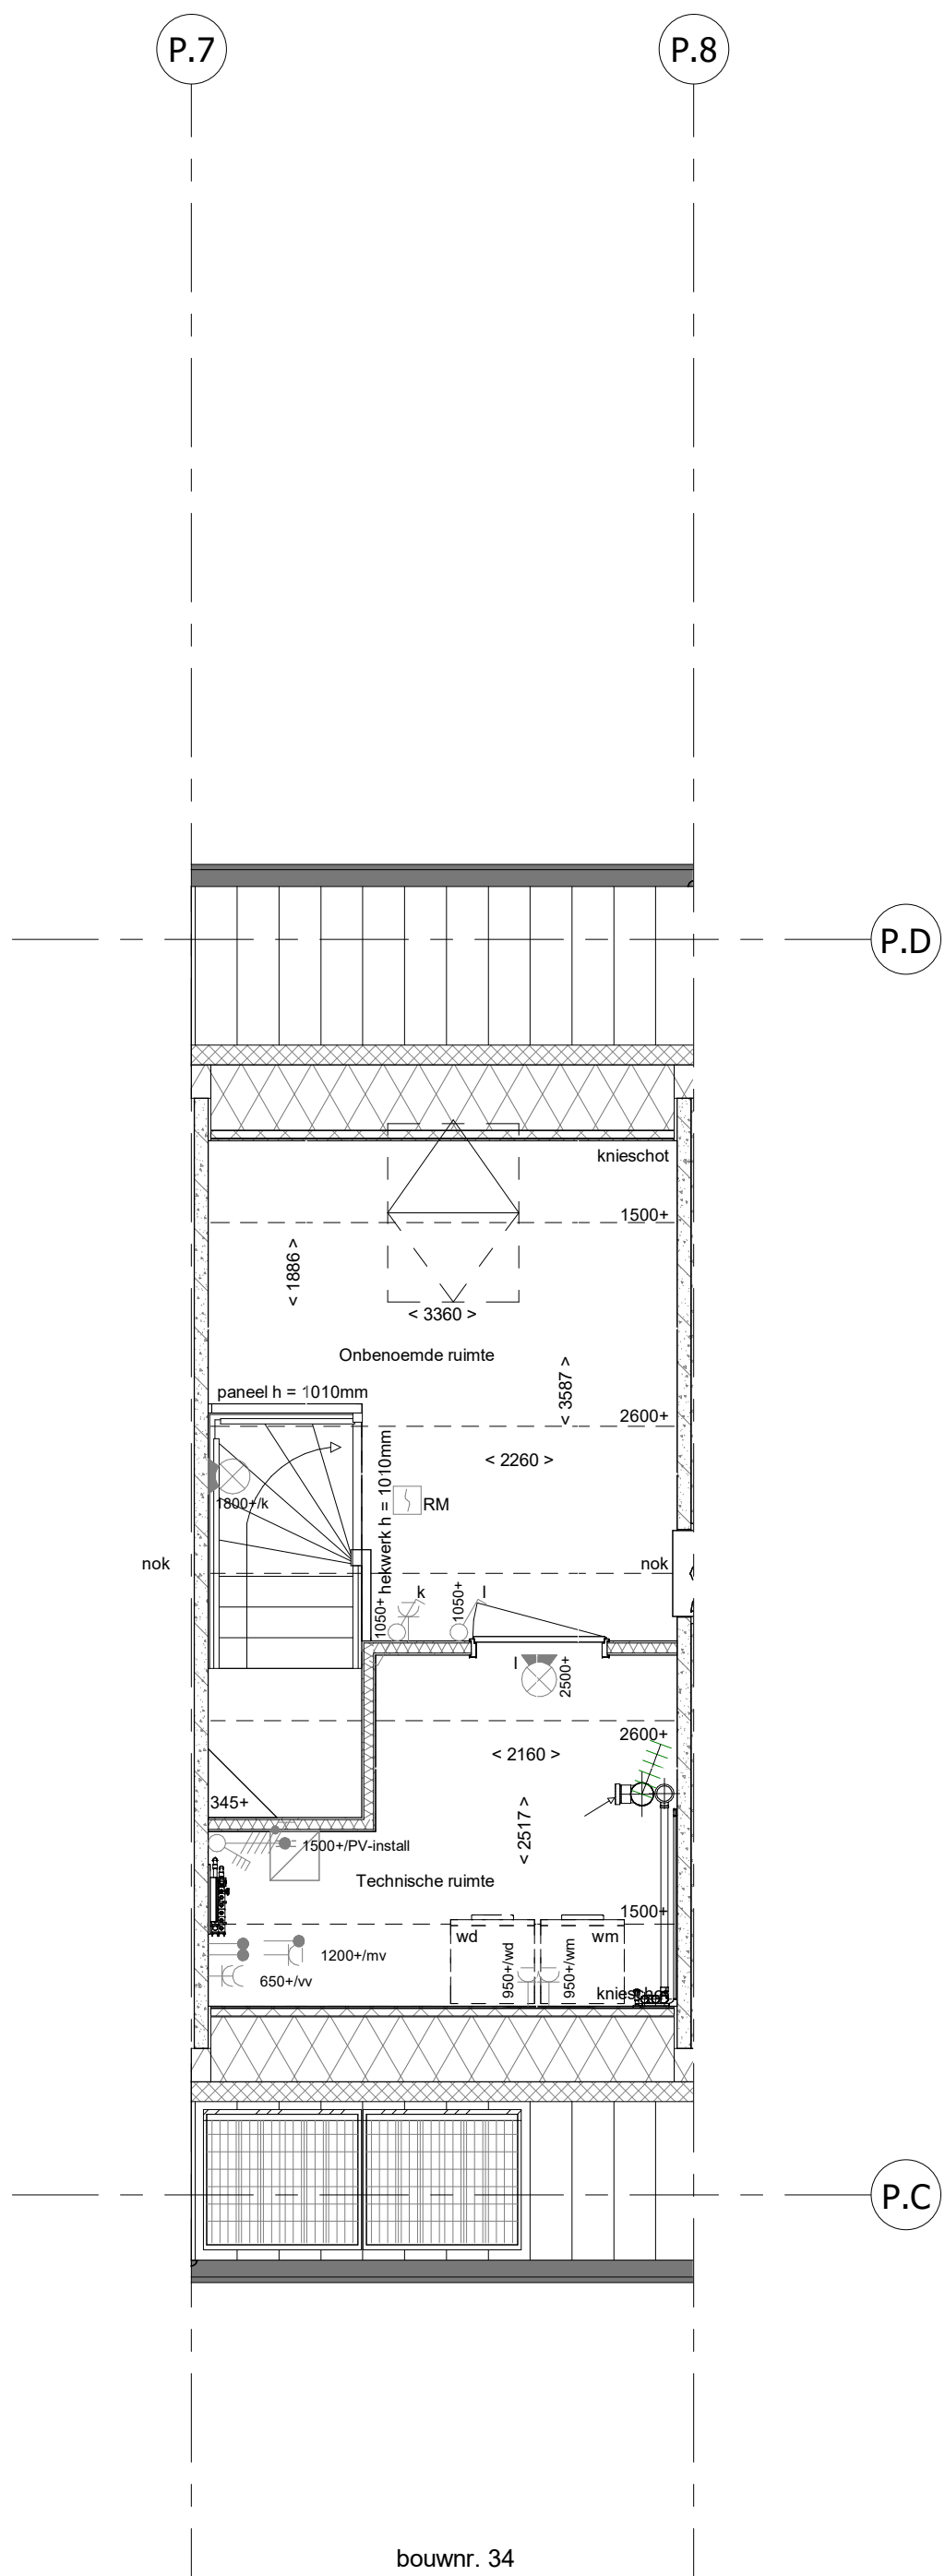

2e verdieping
1 : 50

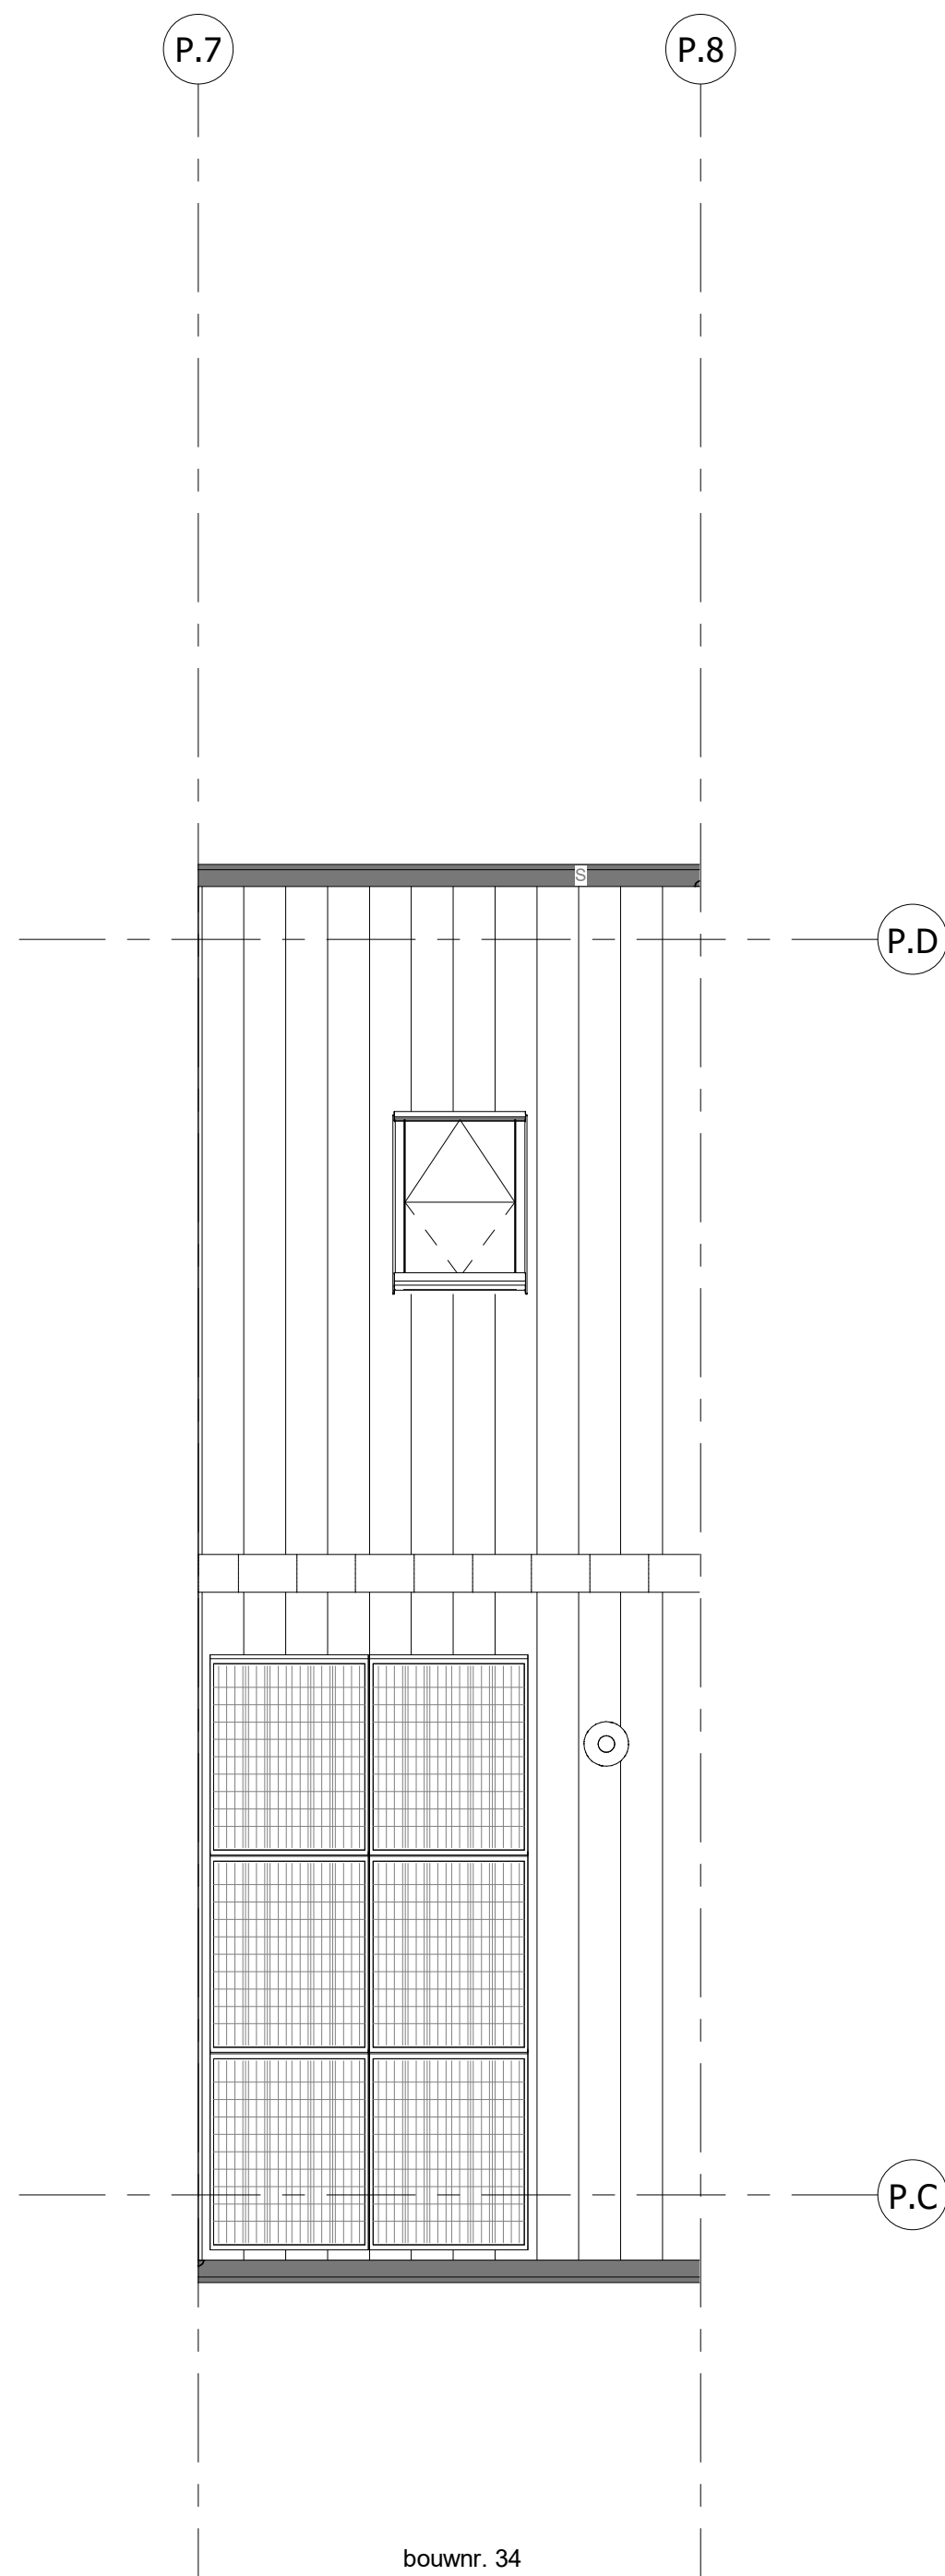

Dakaanzicht
1 : 50

- ELEKTRISCHE INSTALLATIE**
- Aansluitpunt 1 fase, nul en beschermingscontact, pv-install bedraad, niet afgemonteerd (boos in mk)
 - Aansluitpunt voeding PV-installatie (nuden PV-install aanwezig)
 - Aansluitpunt niet bedraad
 - Aansluitpunt DATA (UTP), bedraad niet afgemonteerd
 - Aansluitpunt DATA (UTP), bedraad en afgemonteerd
 - Doubel
 - Centraal aardpunt
 - Centraalkaasdoos tbv verlichting
 - Beldrukker
 - Enkelpolige schakelaar met wandcontactdoos
 - Aansluitpunt tbv armatuur op wand
 - Rookmelder, optisch op lichtnet conform NEN 2555
 - Schakelaar, enkelpolig
 - Schakelaar, serie-
 - Schakelaar, wissel-
 - Schakelaar, wissel-, 2-voudige uitvoering
 - Schakelaar, wissel-enkelpolig
 - Schakelaar, 3-standen tbv bediening ventilatie
 - Thermostaat/ruimte-regelaar (th / r)
 - Handbediening mechanische ventilatie (hb mv)
 - Verdedicring
 - Wandcontactdoos 1-voudig met beschermingscontact
 - Wandcontactdoos 1-voudig met beschermingscontact, waterdicht
 - Wandcontactdoos 2-voudig met beschermingscontact, verticaal
 - Wandcontactdoos 2-voudig met beschermingscontact, horizontaal
 - Wandcontactdoos met wisselschakelaar
 - Wandcontactdoos, perlex, 2x230V tbv formis
 - Wandcontactdoos, perlex, mv 230V, WP 400V
 - Dakdoorvoer t.b.v. PV (plat dak)
 - Ruimteovererving omvormer PV-installatie
 - PV-paneel
 - PV-panelen ter indicatie, aantal en positie kan afwijken van tekening
 - aantal PV-panelen conform de specifieke bouwnummer BENG berekening

CENTRALE VERWARMING EN WATERINSTALLATIE

- hwa** ♦ hemelwaterafvoer - voor posties zie blokeverzicht
- opstelplaats verdeler-**
vloerverwarming
verwarmingselement in badkamer
electrisch

MECHANISCHE INSTALLATIE

- mv** ♦ opstelplaats mechanische ventilatie
- afzuigpunt mechanische ventilatie plafond
- afzuigpunt mechanische ventilatie wand

RENVOOI GEVEL

- A** susrooster
- V** ventilatierooster
- *** doorvalveilig glas

BOUWKUNDIG

- kruipklak

- entree symbol

- betonwanden

- isolatie

- metsewerk

- gasbeton

- ongesoleerde lichte scheidingwand

- gesoleerde lichte scheidingwand

- HSB-wand

- houten wand berging / zij-aanbouw

- dakpakket

- ribbenvloer

- plaatvloer

- dekplaat

- wtm = wasmachine

- wd = wasdroger

RENVOOI BEGLAZING

- Inbraakwerendheidsklasse 2 volgens NEN 5096

- beglazing dubbel isolerend

- beglazing triple isolerend

- beglazing dubbel isolerend, letselveilig

- beglazing triple isolerend, letselveilig

- beglazing dubbel isolerend, doorvalveilig

- beglazing triple isolerend, doorvalveilig

- beglazing, matglas

- beglazing, 30 min. brandwerend

- beglazing, geluudwerend

- beglazing, zonwerend

- Draainchieng

- Vloerplaat

- R

- L

- krijtstreepmethode

- gedeelte onbenoemd

Wijziging nr.	Wijziging datum	Wijziging omschrijving
Projectnaam:	Parkoever	
Projectlocatie:	Nijmegen	
Projectnr.:	G108487 / VS24-07500-48	
Opdrachtgever:	Heijmans Woningbouw BV	
Architect:	Bouman Swinkels architecten	
Projectfase:	Verkooptekening	
Onderwerp:	OVZT Bouwnummer 34	
	Plattegr, gevel, doorsnede	
Ontwerper:	Heijmans	
