


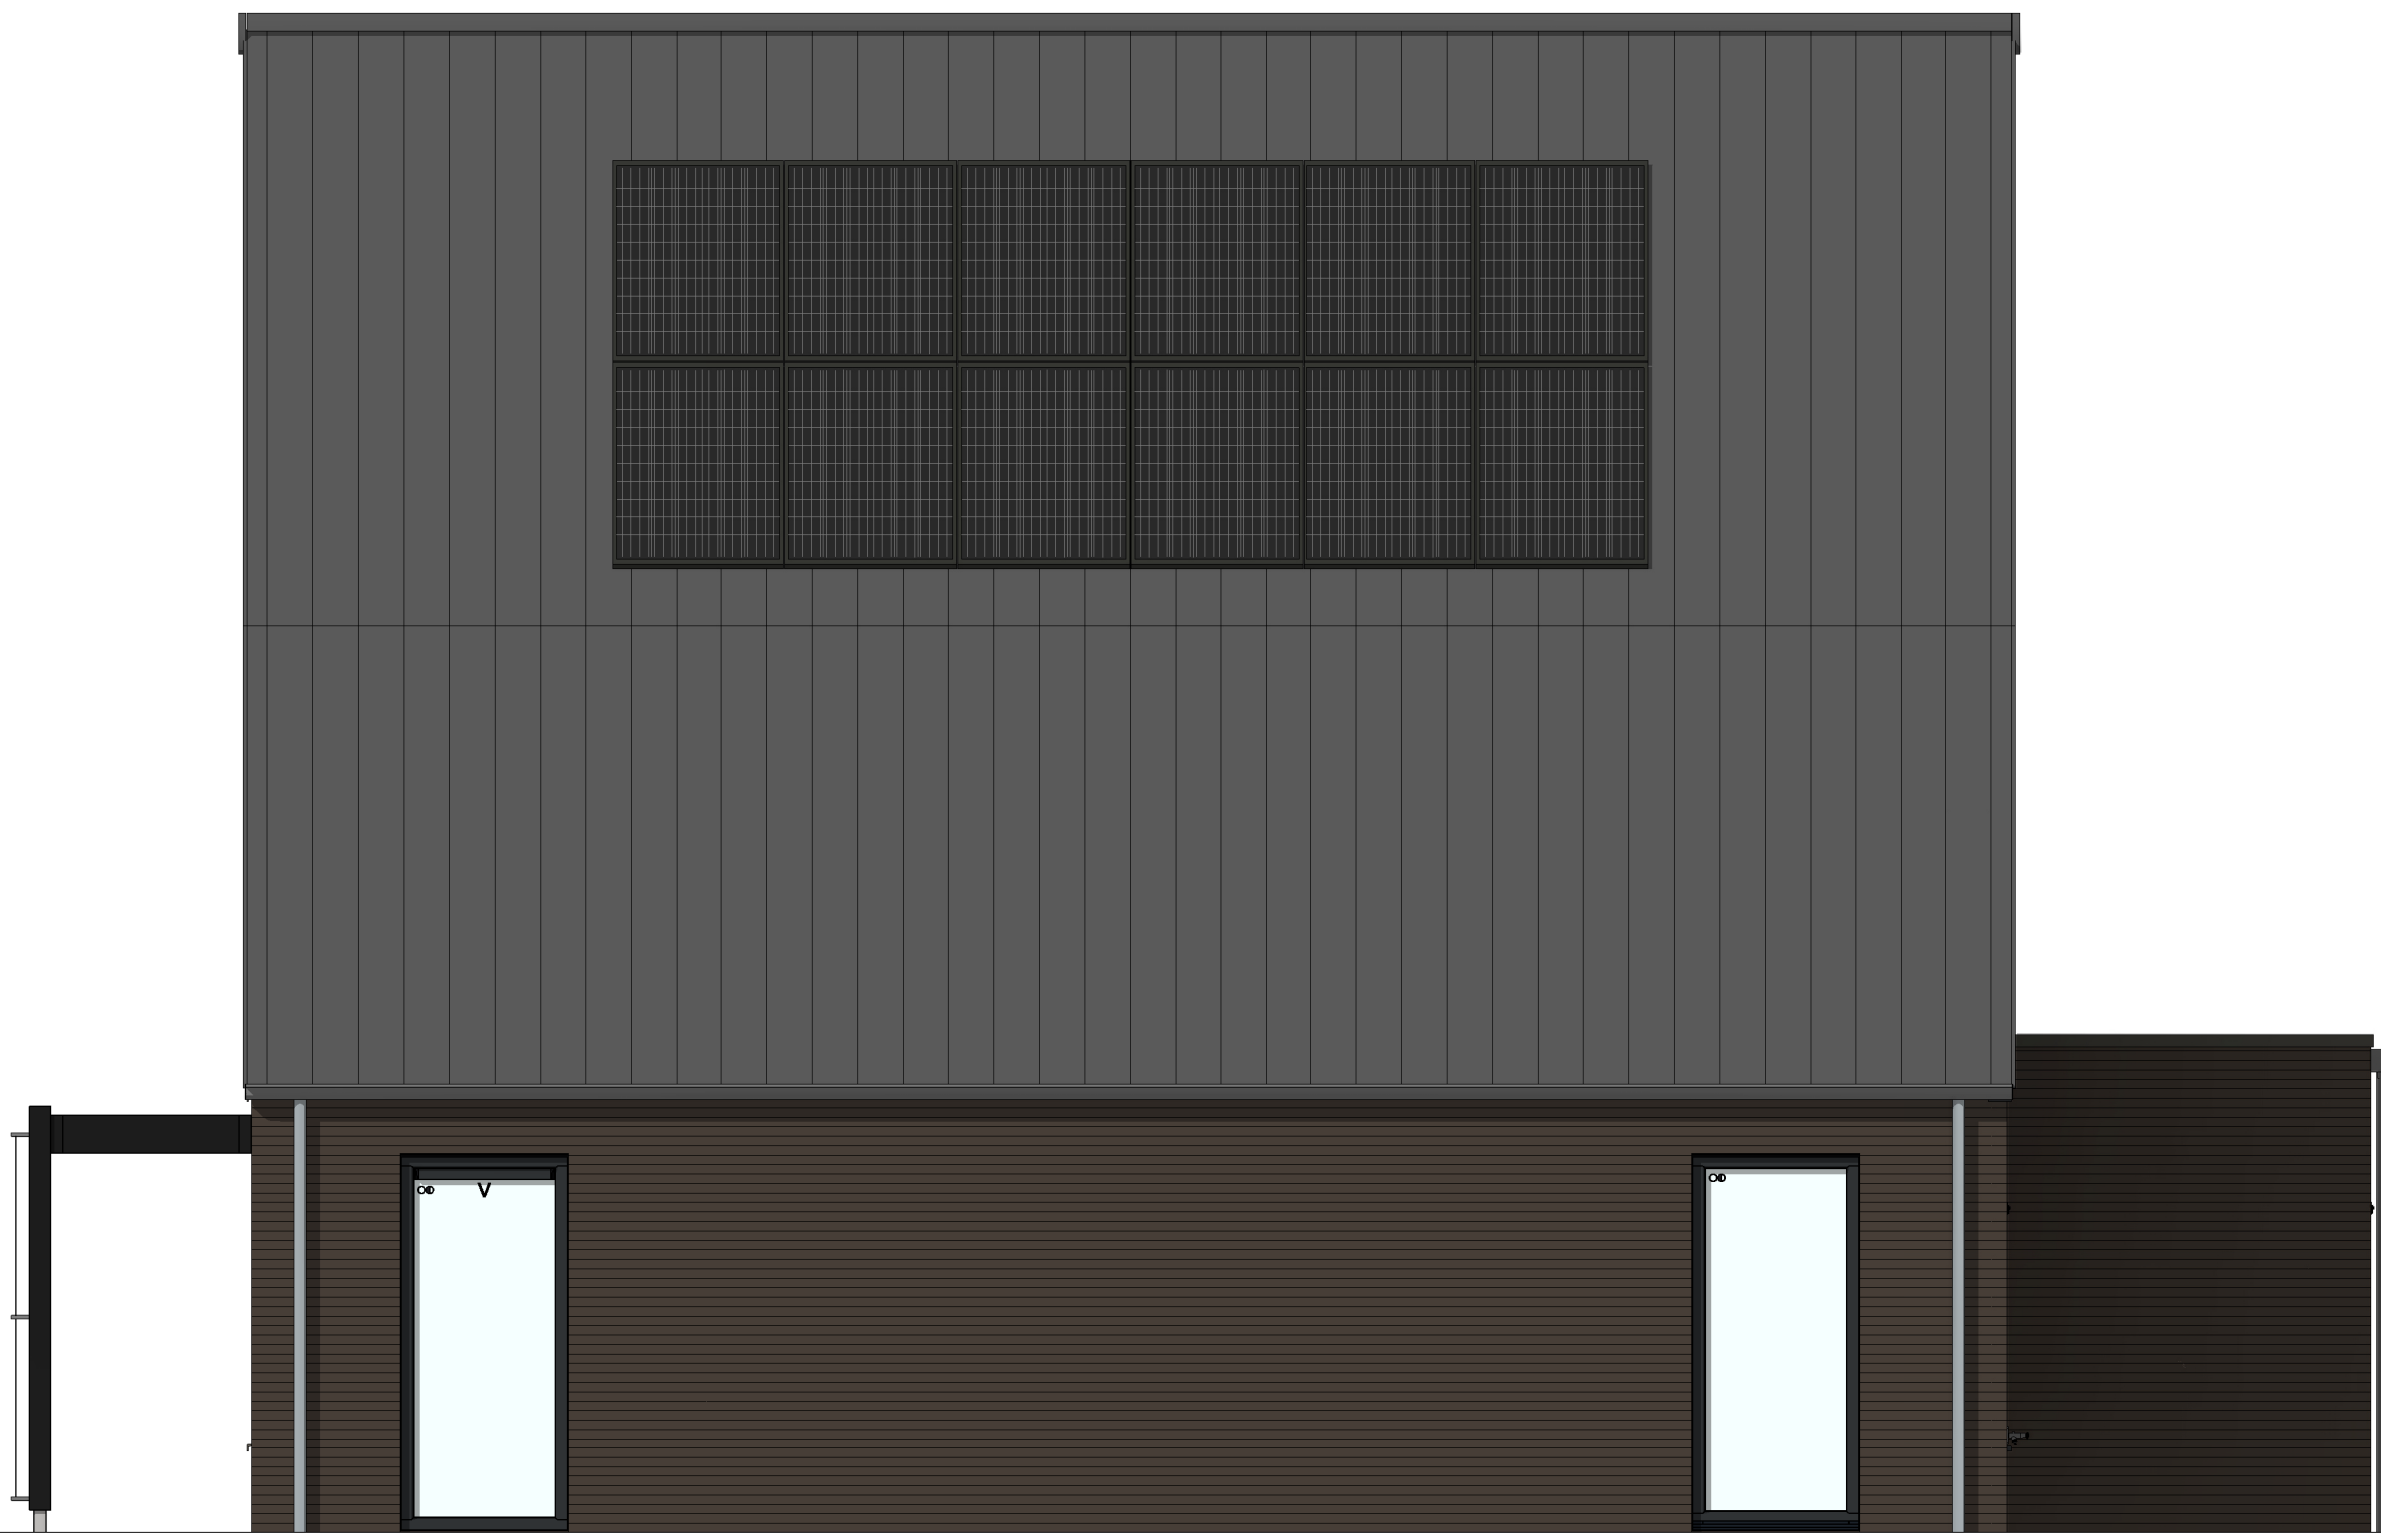

Voorgevel
1 : 50

bouwnr. 01



Rechter zijgevel
1 : 50

bouwnr. 01



Achtergevel
1 : 50

bouwnr. 01



Linker zijgevel
1 : 50

bouwnr. 01

Wijziging nr.		Wijziging datum	Wijziging omschrijving
Projectnaam:	Parkoever		
Projectlocatie:	Nijmegen		
Projectnr.:	VB25-07500-48 / G106487		
Opdrachtgever:	Heijmans Woningbouw BV		
Architect:	Bouwman Swinkels architecten		
Projectfase:	Verkooptekening		
Onderwerp:	Gevels		
	Blok A bwnr. 1		
Uitgeverij: 05 2248 27 000000		Project: 171 2248 27 000000	© 075-543 51 11
Formaat: A0		Schaal: 1:50	F 075-543 51 11
Datum: 05-06-2026		Getek.: VDB	
VK-3.010-A			