



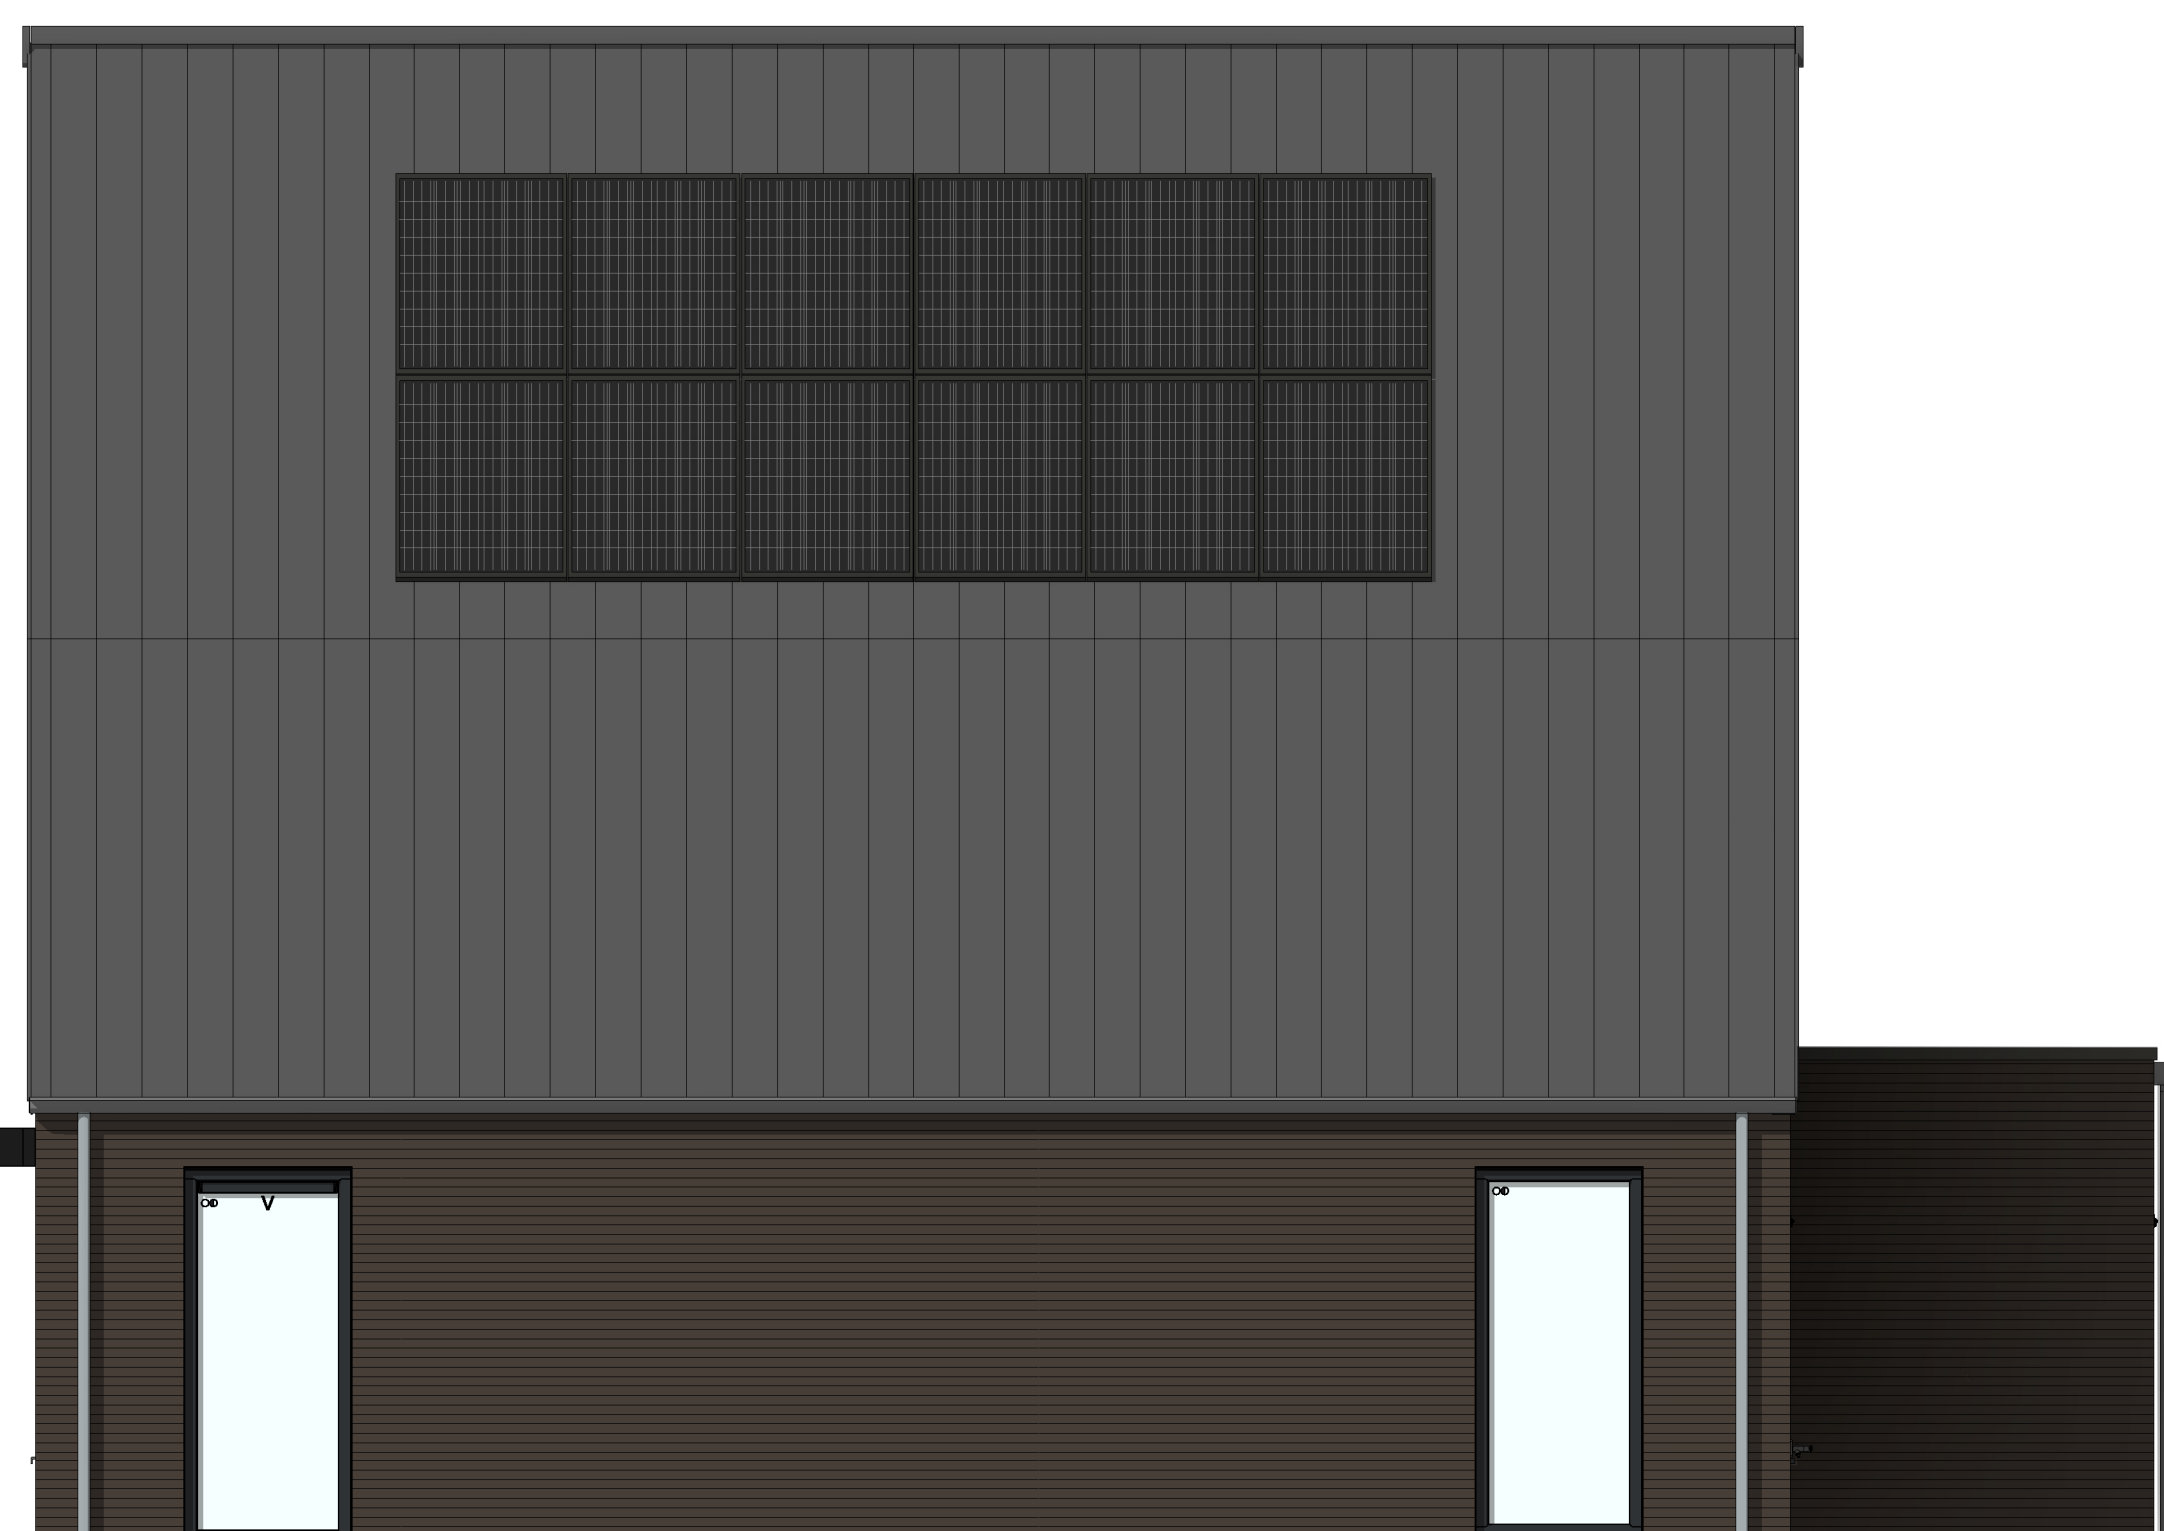

Achtergevel
1 : 50



Rechter zijgevel
1 : 50

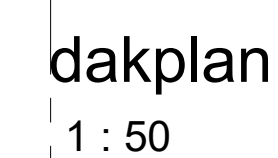

- ELEKTRISCHE INSTALLATIE**

 - Aansluitpunt 1 fase, nul en beschermingscontact, pv-installatiedraad, niet afgezonderd (hoos in fase)
 - Aansluitpunt voeding PV installatie (nieteen PV-install aanswering)
 - Aansluitpunt niet bedraad
 - Aansluitpunt DATA (UTP), bedraad niet afgezonderd
 - Aansluitpunt DATA (UTP), bedraad en afgezonderd
 - Duurzaam
 - Centraal aansluitpunt
 - Centraal aansluitpunt bv verlichting
 - Balkdrager
 - Enkelepole schakelaar met wandcontactdoos
 - Aansluitpunt bv armatuur op wand
 - Rondroos, oplicht op lichtleidend contact NEN 2555
 - Schakelaar, enkelpool
 - Schakelaar, serie
 - Schakelaar, wissel
 - Schakelaar, wissel - 2-voudige uitvoering
 - Schakelaar, wissel - 3-voudige
 - Schakelaar, 3-afsluitend (bv bediening ventilatie)
 - Thermische uitsluitingsele (b i n i)
 - Handbediening mechanische ventilatie (bv mv)
 - Ventieluchter
 - Wandcontactdoos 1-voudig met beschermingscontact
 - Wandcontactdoos 1-voudig met beschermingscontact, waterdicht
 - Wandcontactdoos 2-voudig met beschermingscontact, verticaal
 - Wandcontactdoos 2-voudig met beschermingscontact, horizontaal
 - Wandcontactdoos met verteringschakelaar
 - Wandcontactdoos, perlex, 2x30V bv 40V
 - Wandcontactdoos, t.b.v., mv 230V, WP 400V
 - Dakdoosover t.b.v., PV (pat dak)
 - Ruimteoverspanning overarm PV-installatie
 - PV paneel
 - PV paneel met indicatie, aantal en positie kan afgelezen worden van leiding
 - Aantal PV panelen conform de specifieke bouwvoorschriften BREEAM berekening

- CENTRALE VERWARMING EN WATERINSTALLATIE**
- | | | | |
|---|---------------------------------|---|---|
| trwa + | hemelwaterafvoer - |  | opstelplaats verdeler-
vloerverwarming |
| | voor posities zie blokoverzicht | | |
|  | buitenkraan |  | verwarmingselement in b
electrisch |

- | MECHANISCHE INSTALLATIE | | RENVOOI GEVEL | |
|--|---|---------------|----------------|
| mv  | opstelplaats mechanische ventilatie | A | susrooster |
|  | afzuigpunt mechanische ventilatie plafond | V | ventilatieroos |
|  | afzuigpunt mechanische ventilatie wand | * | doorvalveilig |

- ### BOUWKUNDIG

RENOVOI BEGLAZING

 - Inbraakwerendheidsklasse 2 volgens NEN 5096
 - beglazing dubbel isolierend
 - beglazing trippel isolierend
 - beglazing dubbel isolierend, ketseleghiel
 - beglazing trippel isolierend, ketseleghiel
 - beglazing dubbel isolierend, doorsneelghiel
 - beglazing trippel isolierend, doorsneelghiel
 - M beglazing, maglas
 - 🔥 beglazing, 30 min. brandwerend
 - 🔧 beglazing, getalswerend
 - 🔧 beglazing, zonerend

Draatsching
 volgens EN 1260 norme

R

I

krigtersempothole
gedefinite orberioere

- OPSTELPLAATS**
-  wm = wasmachine
wd = wasdroger

Wijzing nr. Wijziging datum		Wijzing omschrijving	
Projectnaam:	Parkoever		
Projectlocatie:	Nijmegen		
Projectnr.:	VBO2-07500-48 C104047		
Opdrachtgever:	Heijmans Woningbouw BV	Opdrachtnummer 65 Opdrachtgever Postbus 171 6525 KD Nijmegen T 070-343-3333 F 070-343-3331	
Architect:	Bouwman Swinkels architecten	Formaat: A0 verticaal Schaal: 1:50 Stadium: 1 Gevald: VDE	
Projectfase:	Verkooptekening	Week: VDK- 001	
Onderwerp:	Overzichtstekening bwnr 01 Blok A	WK-9.001	