


Voorgevel
1 : 50

Achtergevel
1 : 50


Rechter zijgevel
1 : 50

Linker zijgevel
1 : 50


Doorsnede A-A
1 : 50

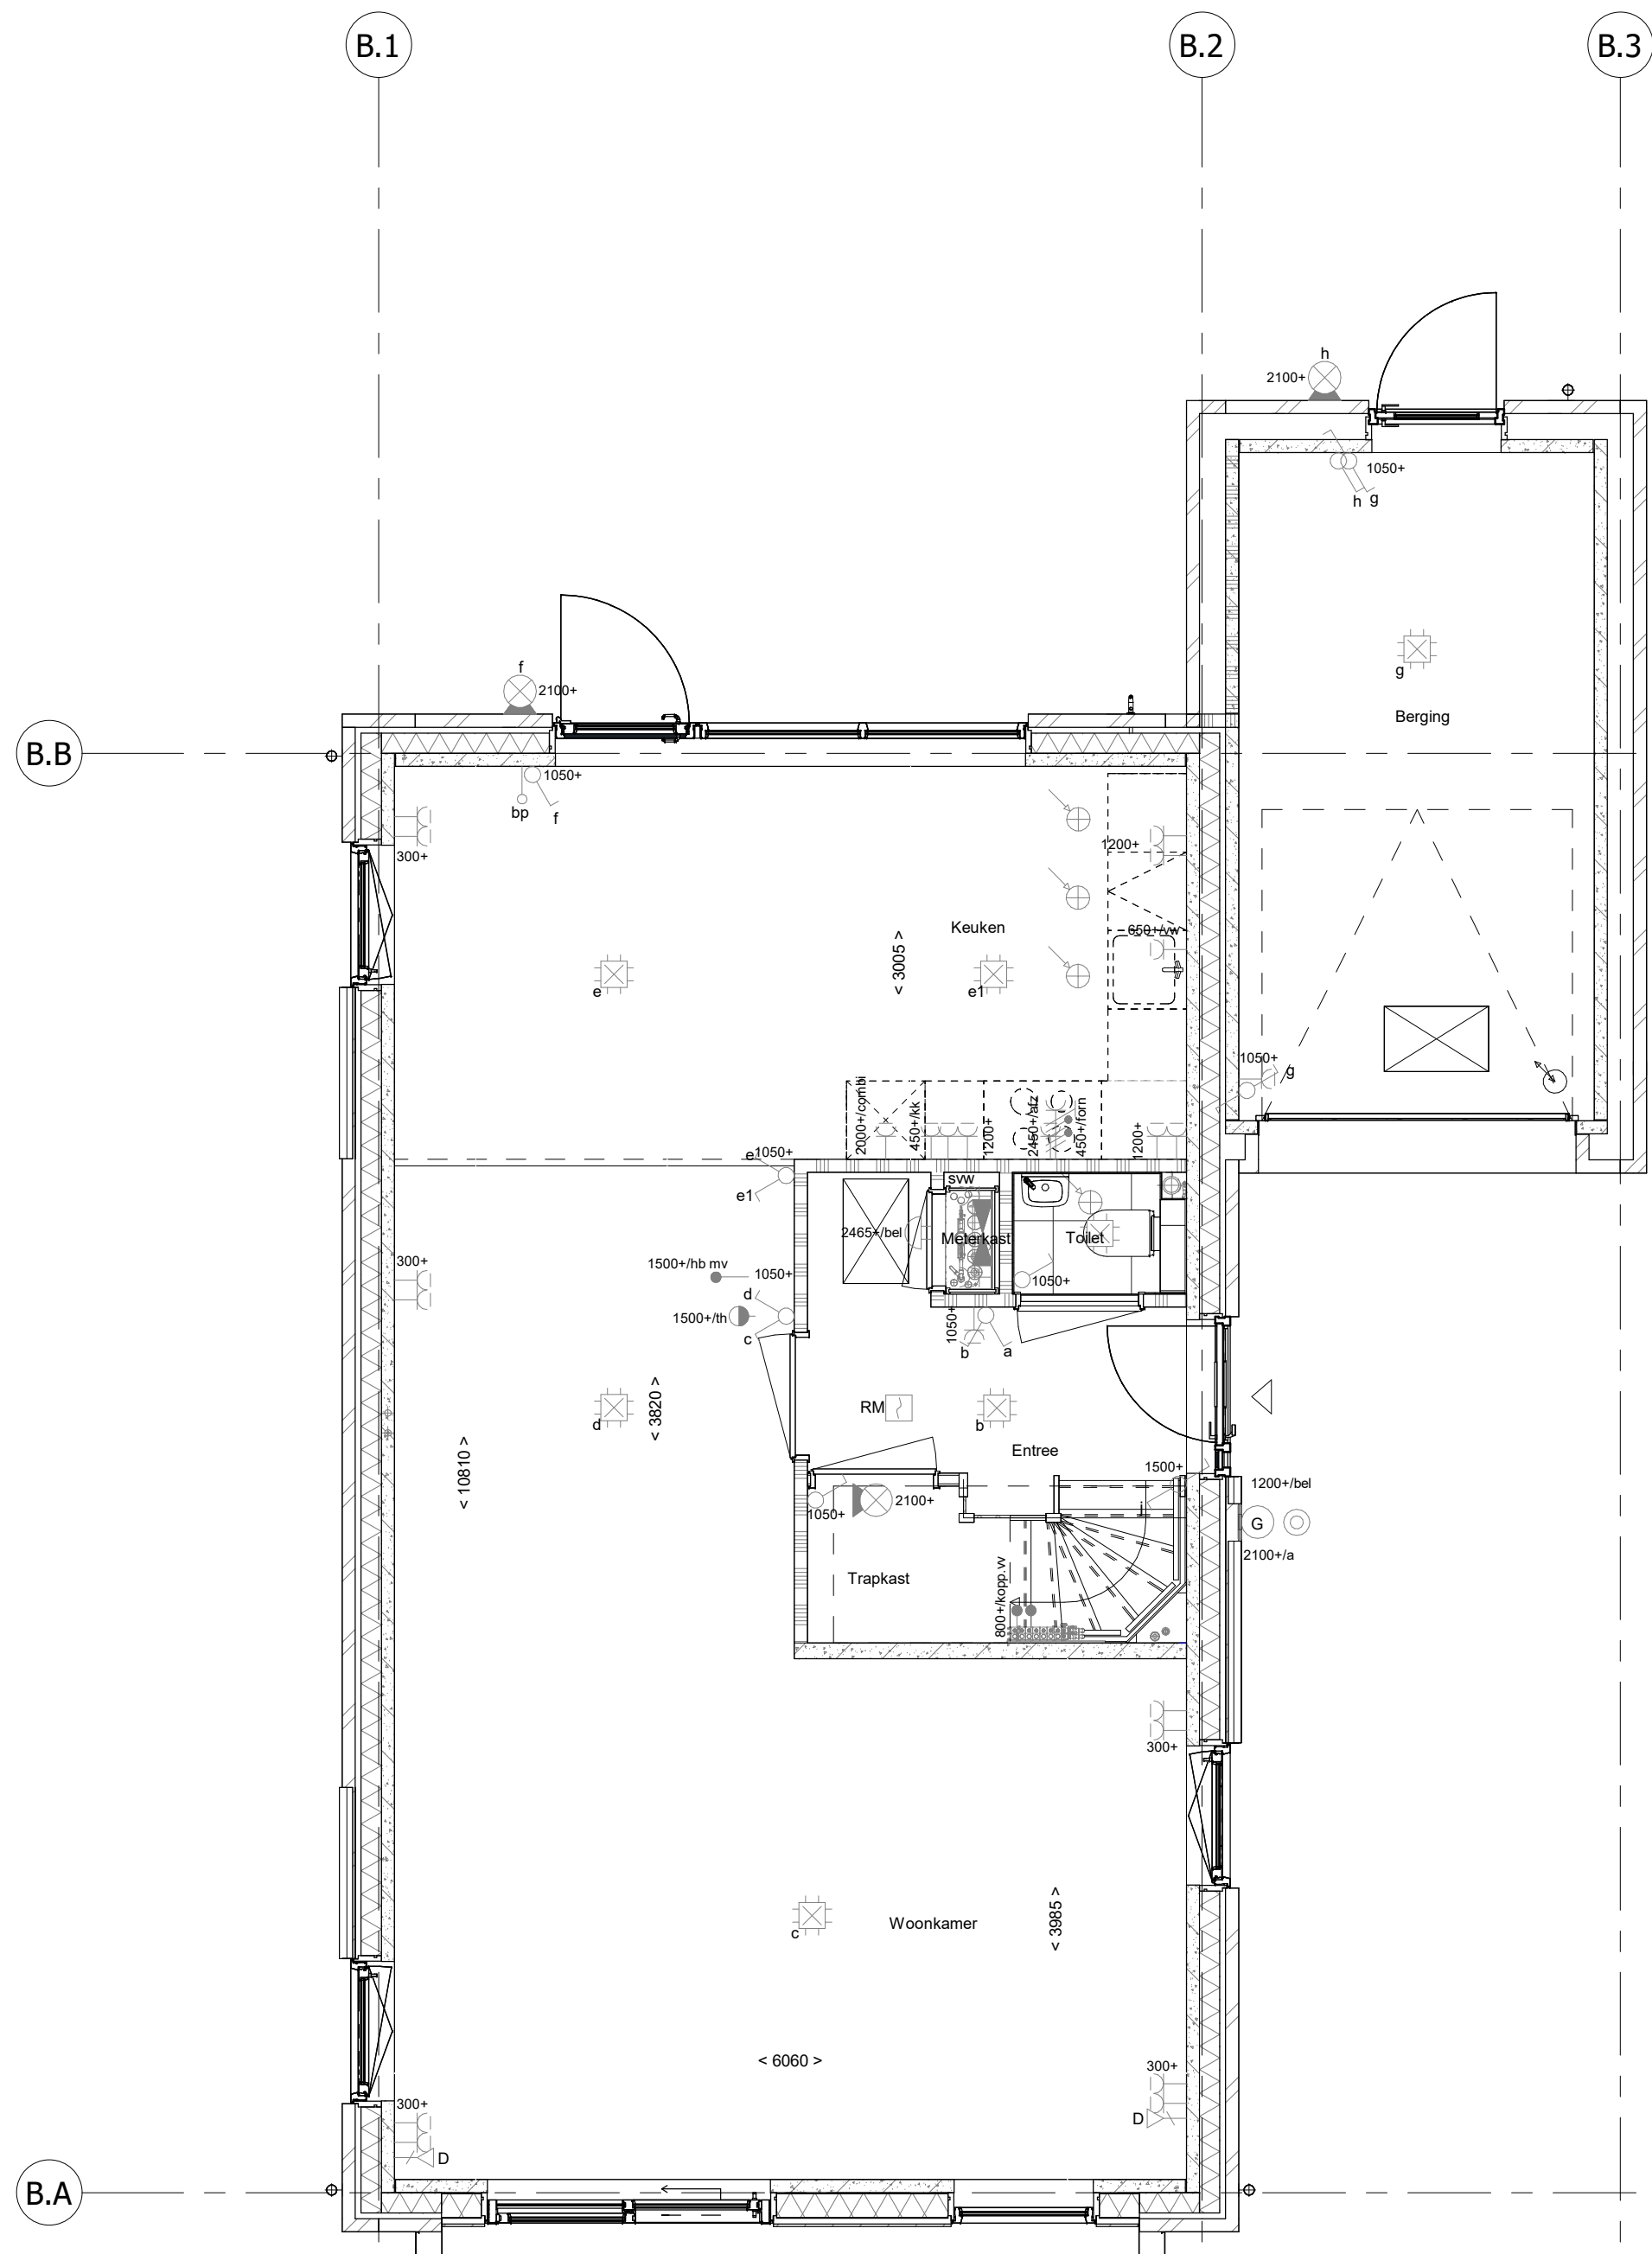


begane grond
1 : 50

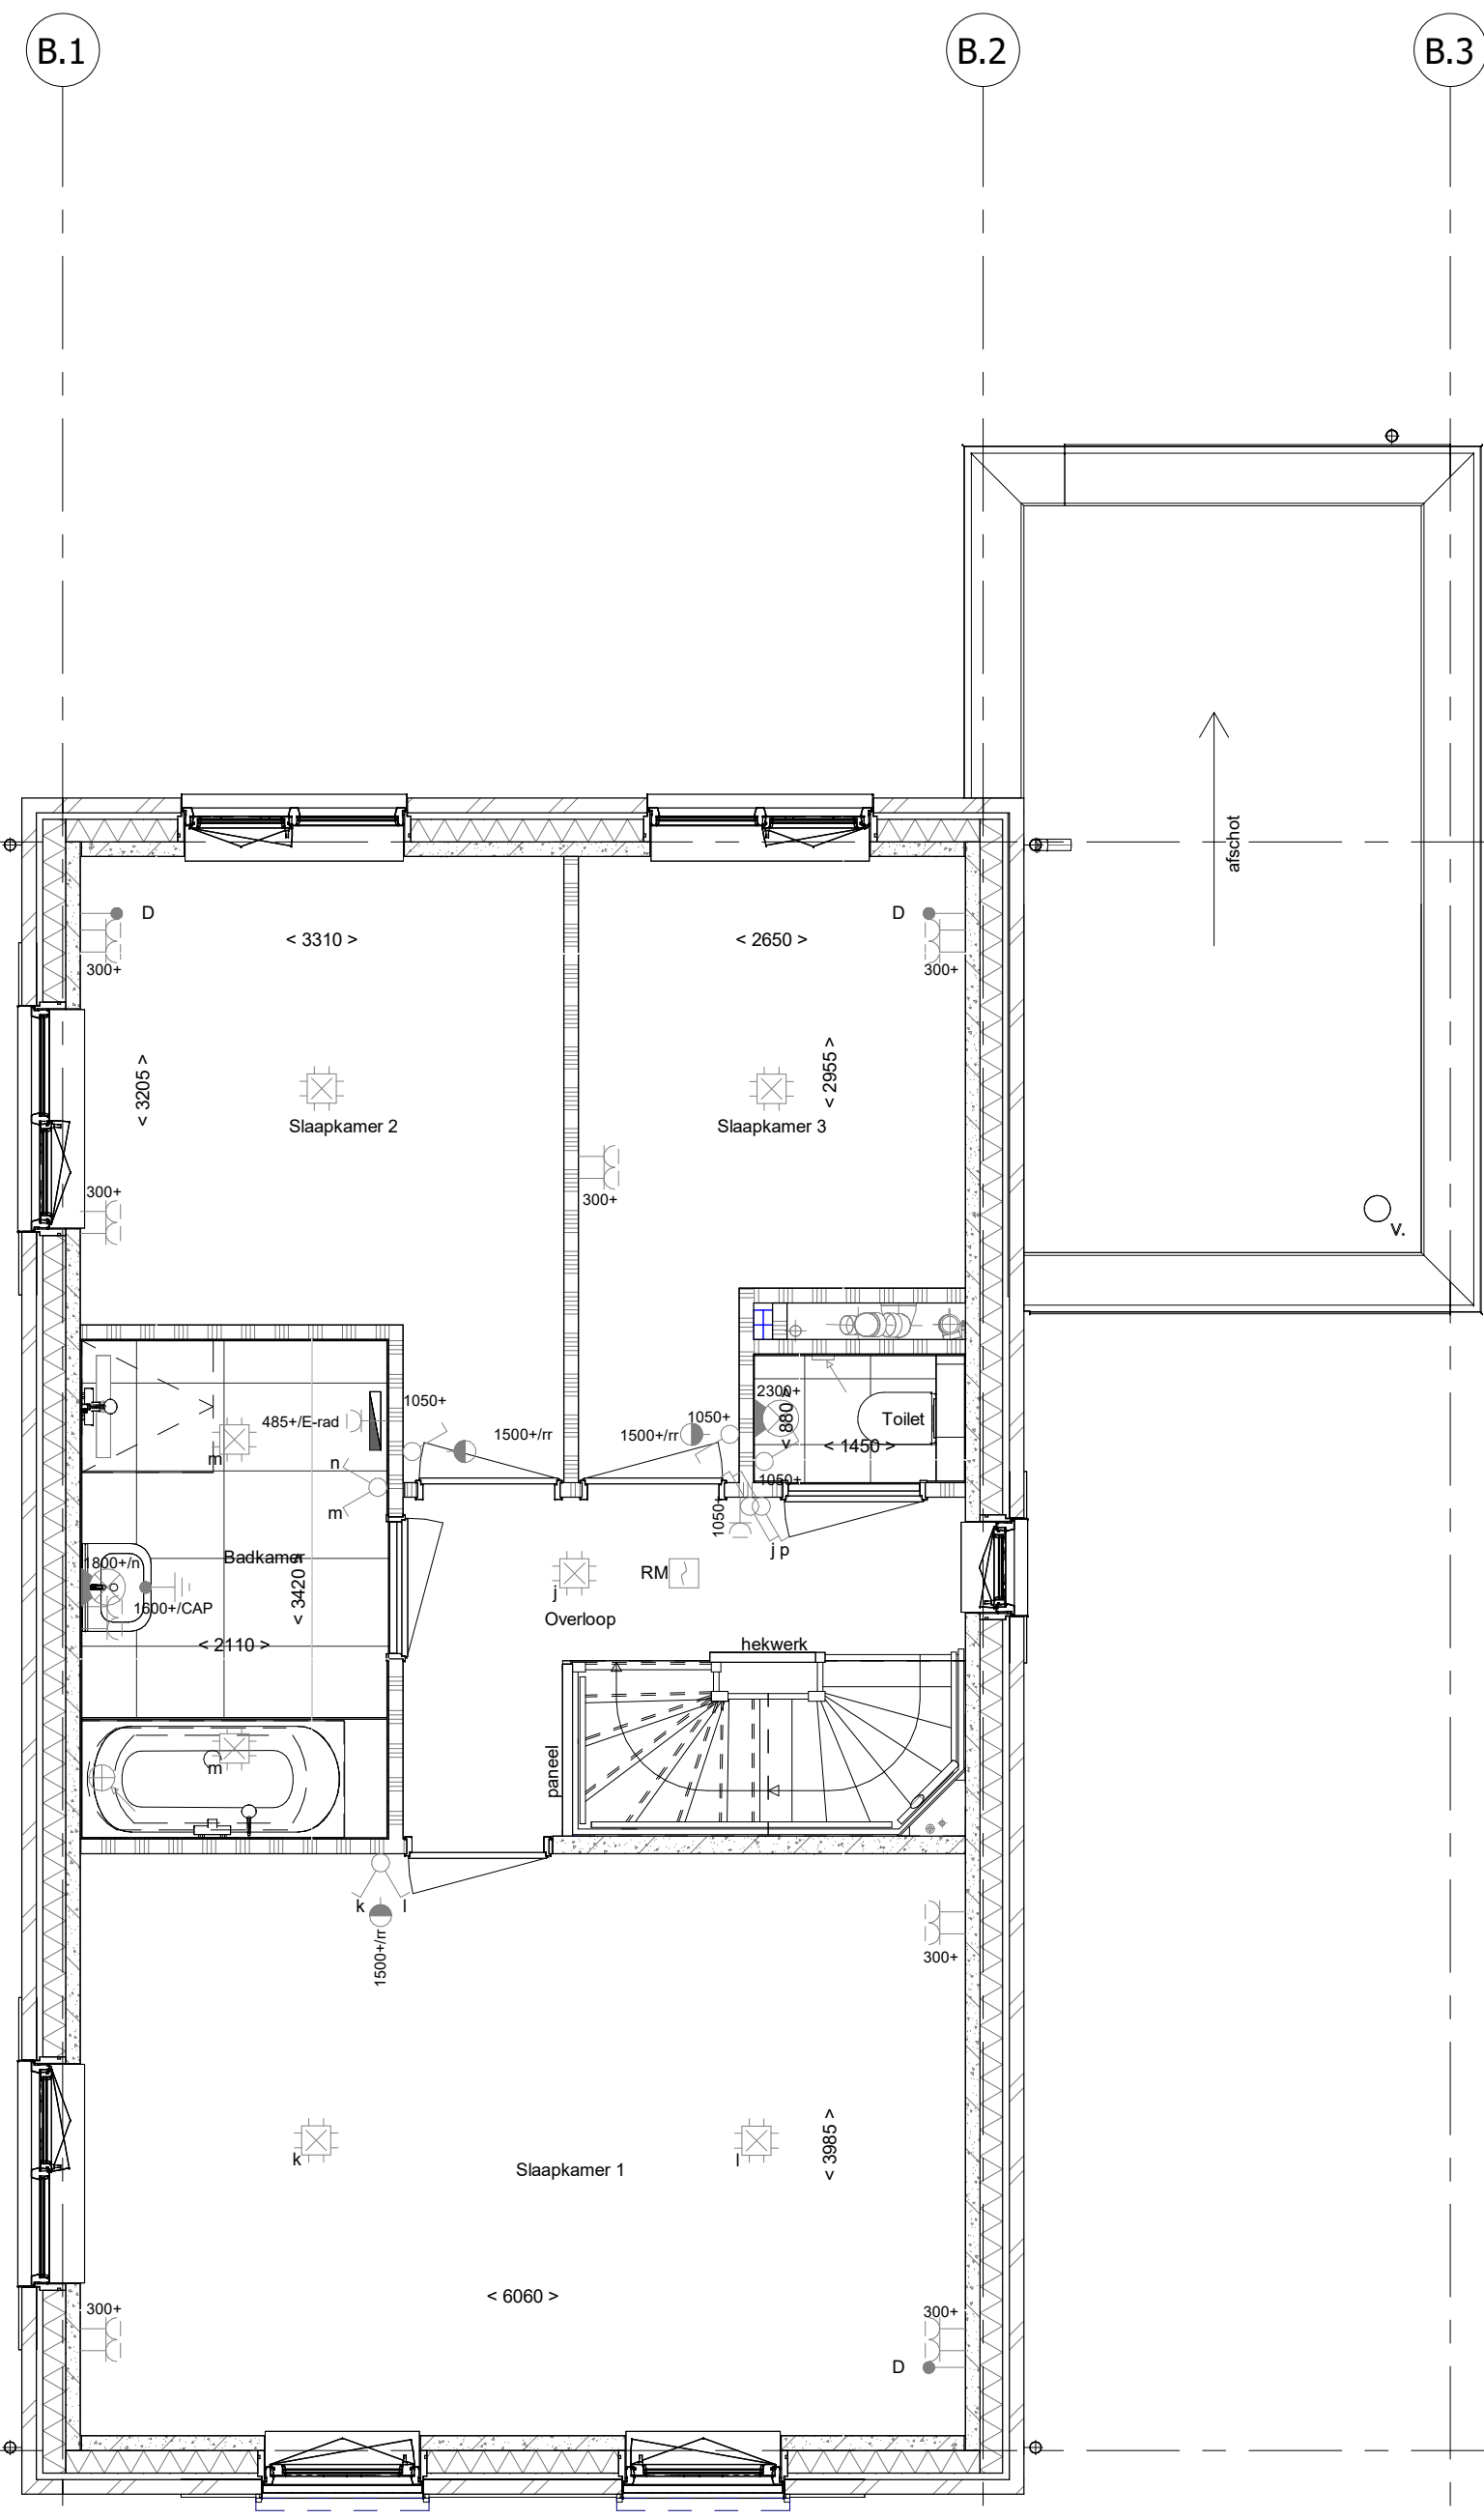

1e verdieping
1 : 50

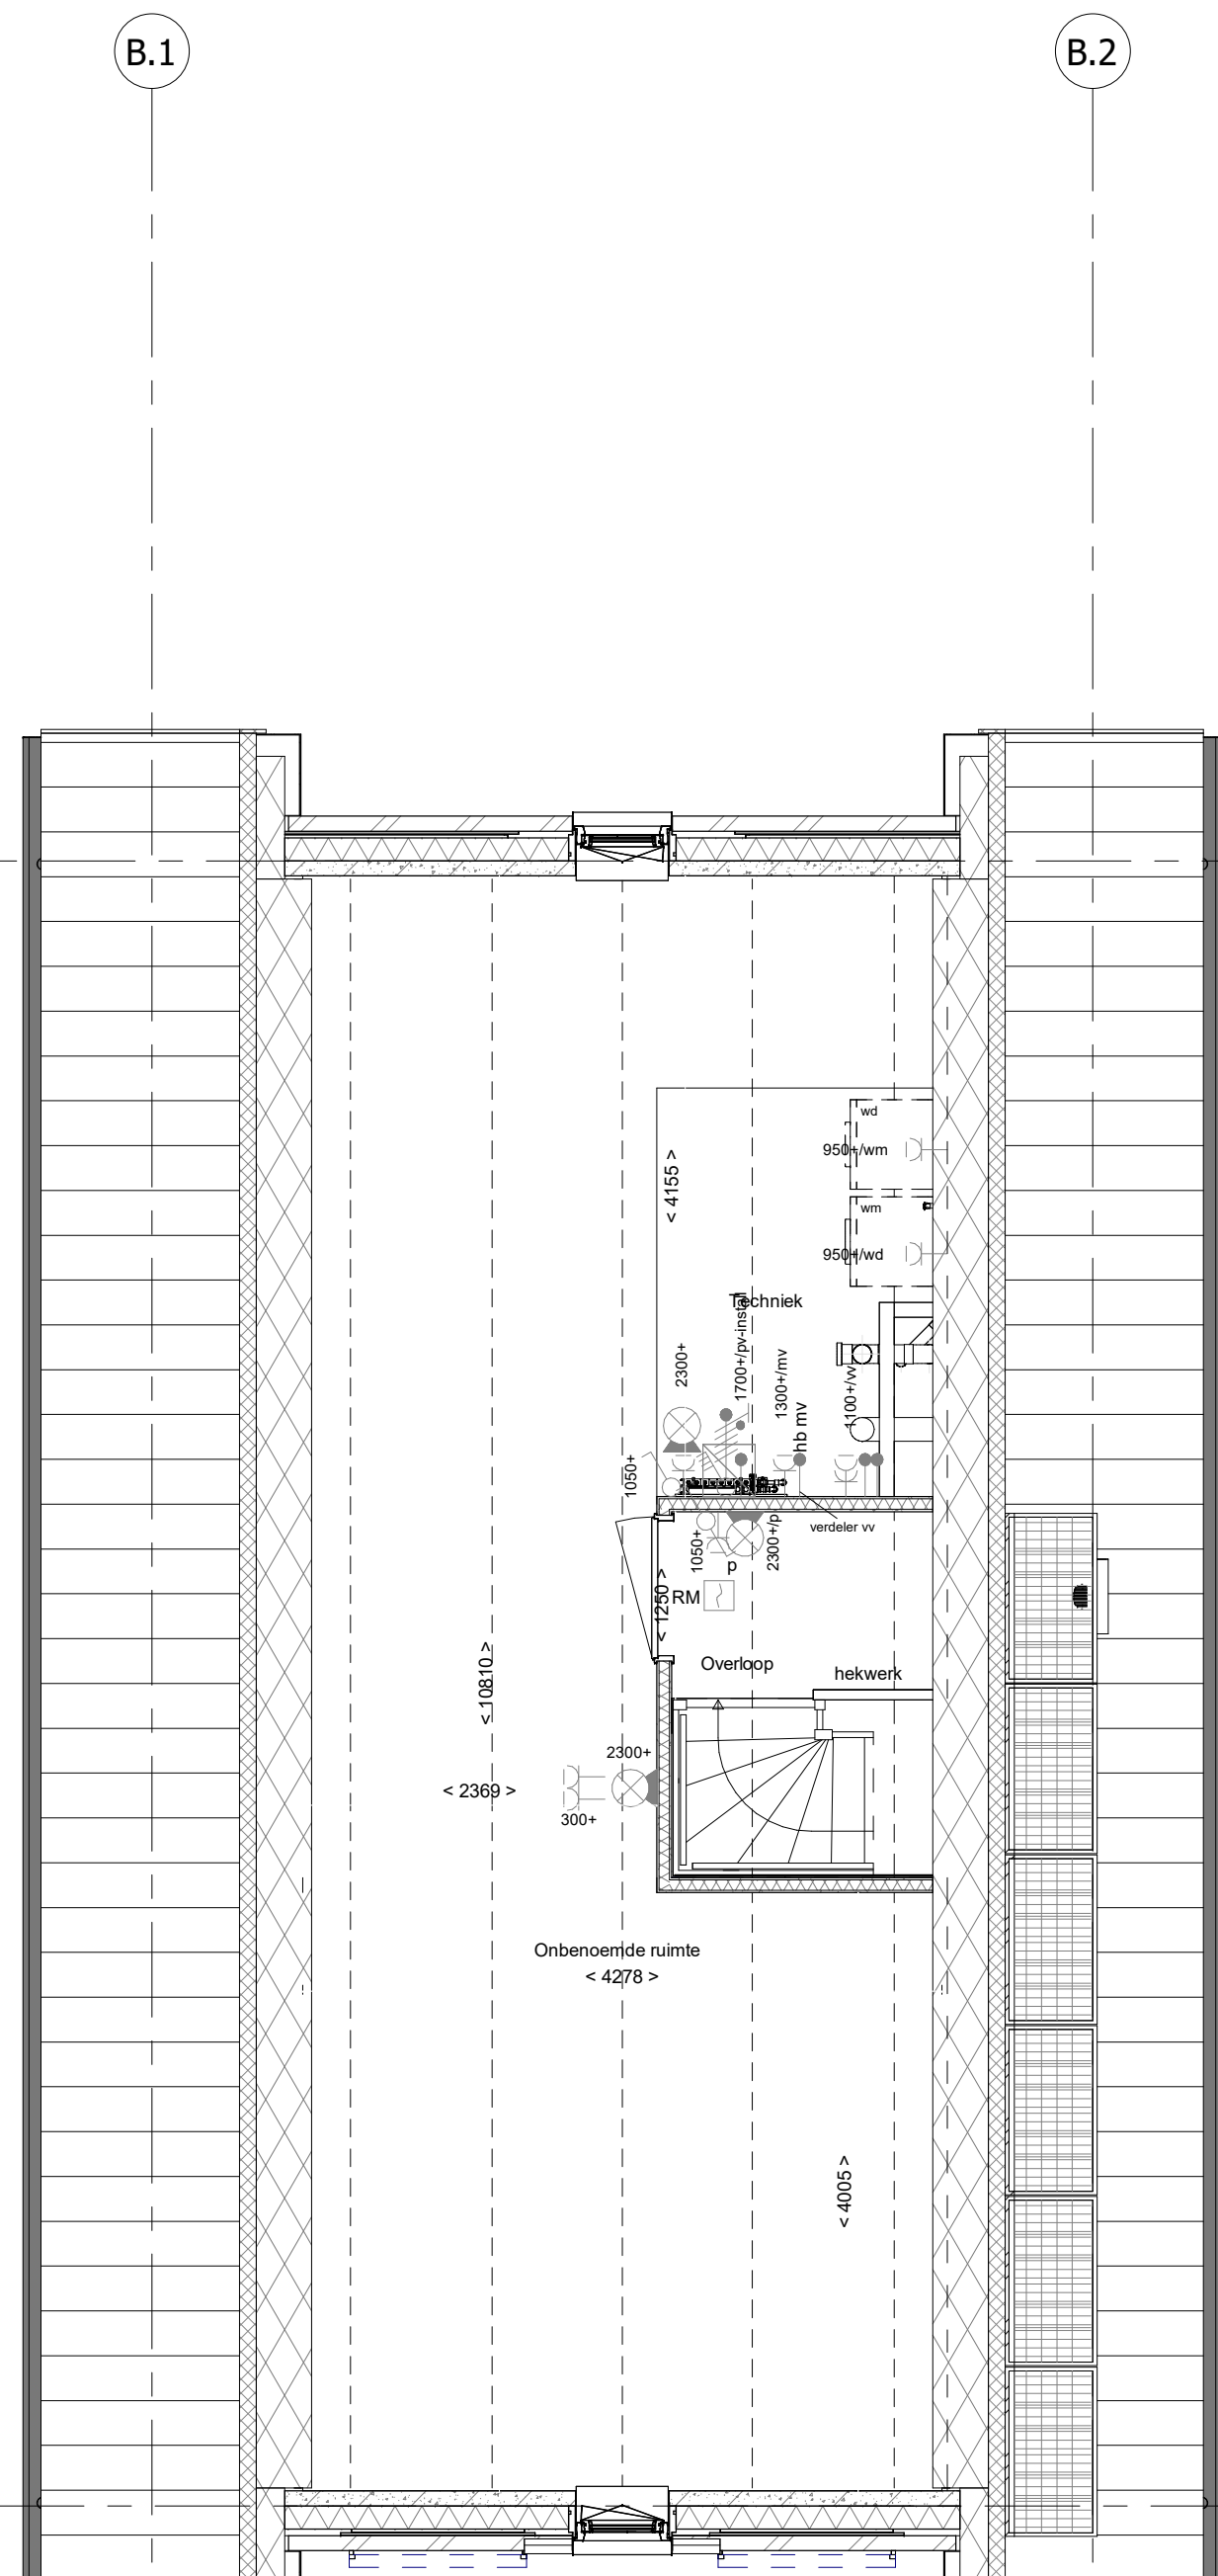

2e verdieping
1 : 50

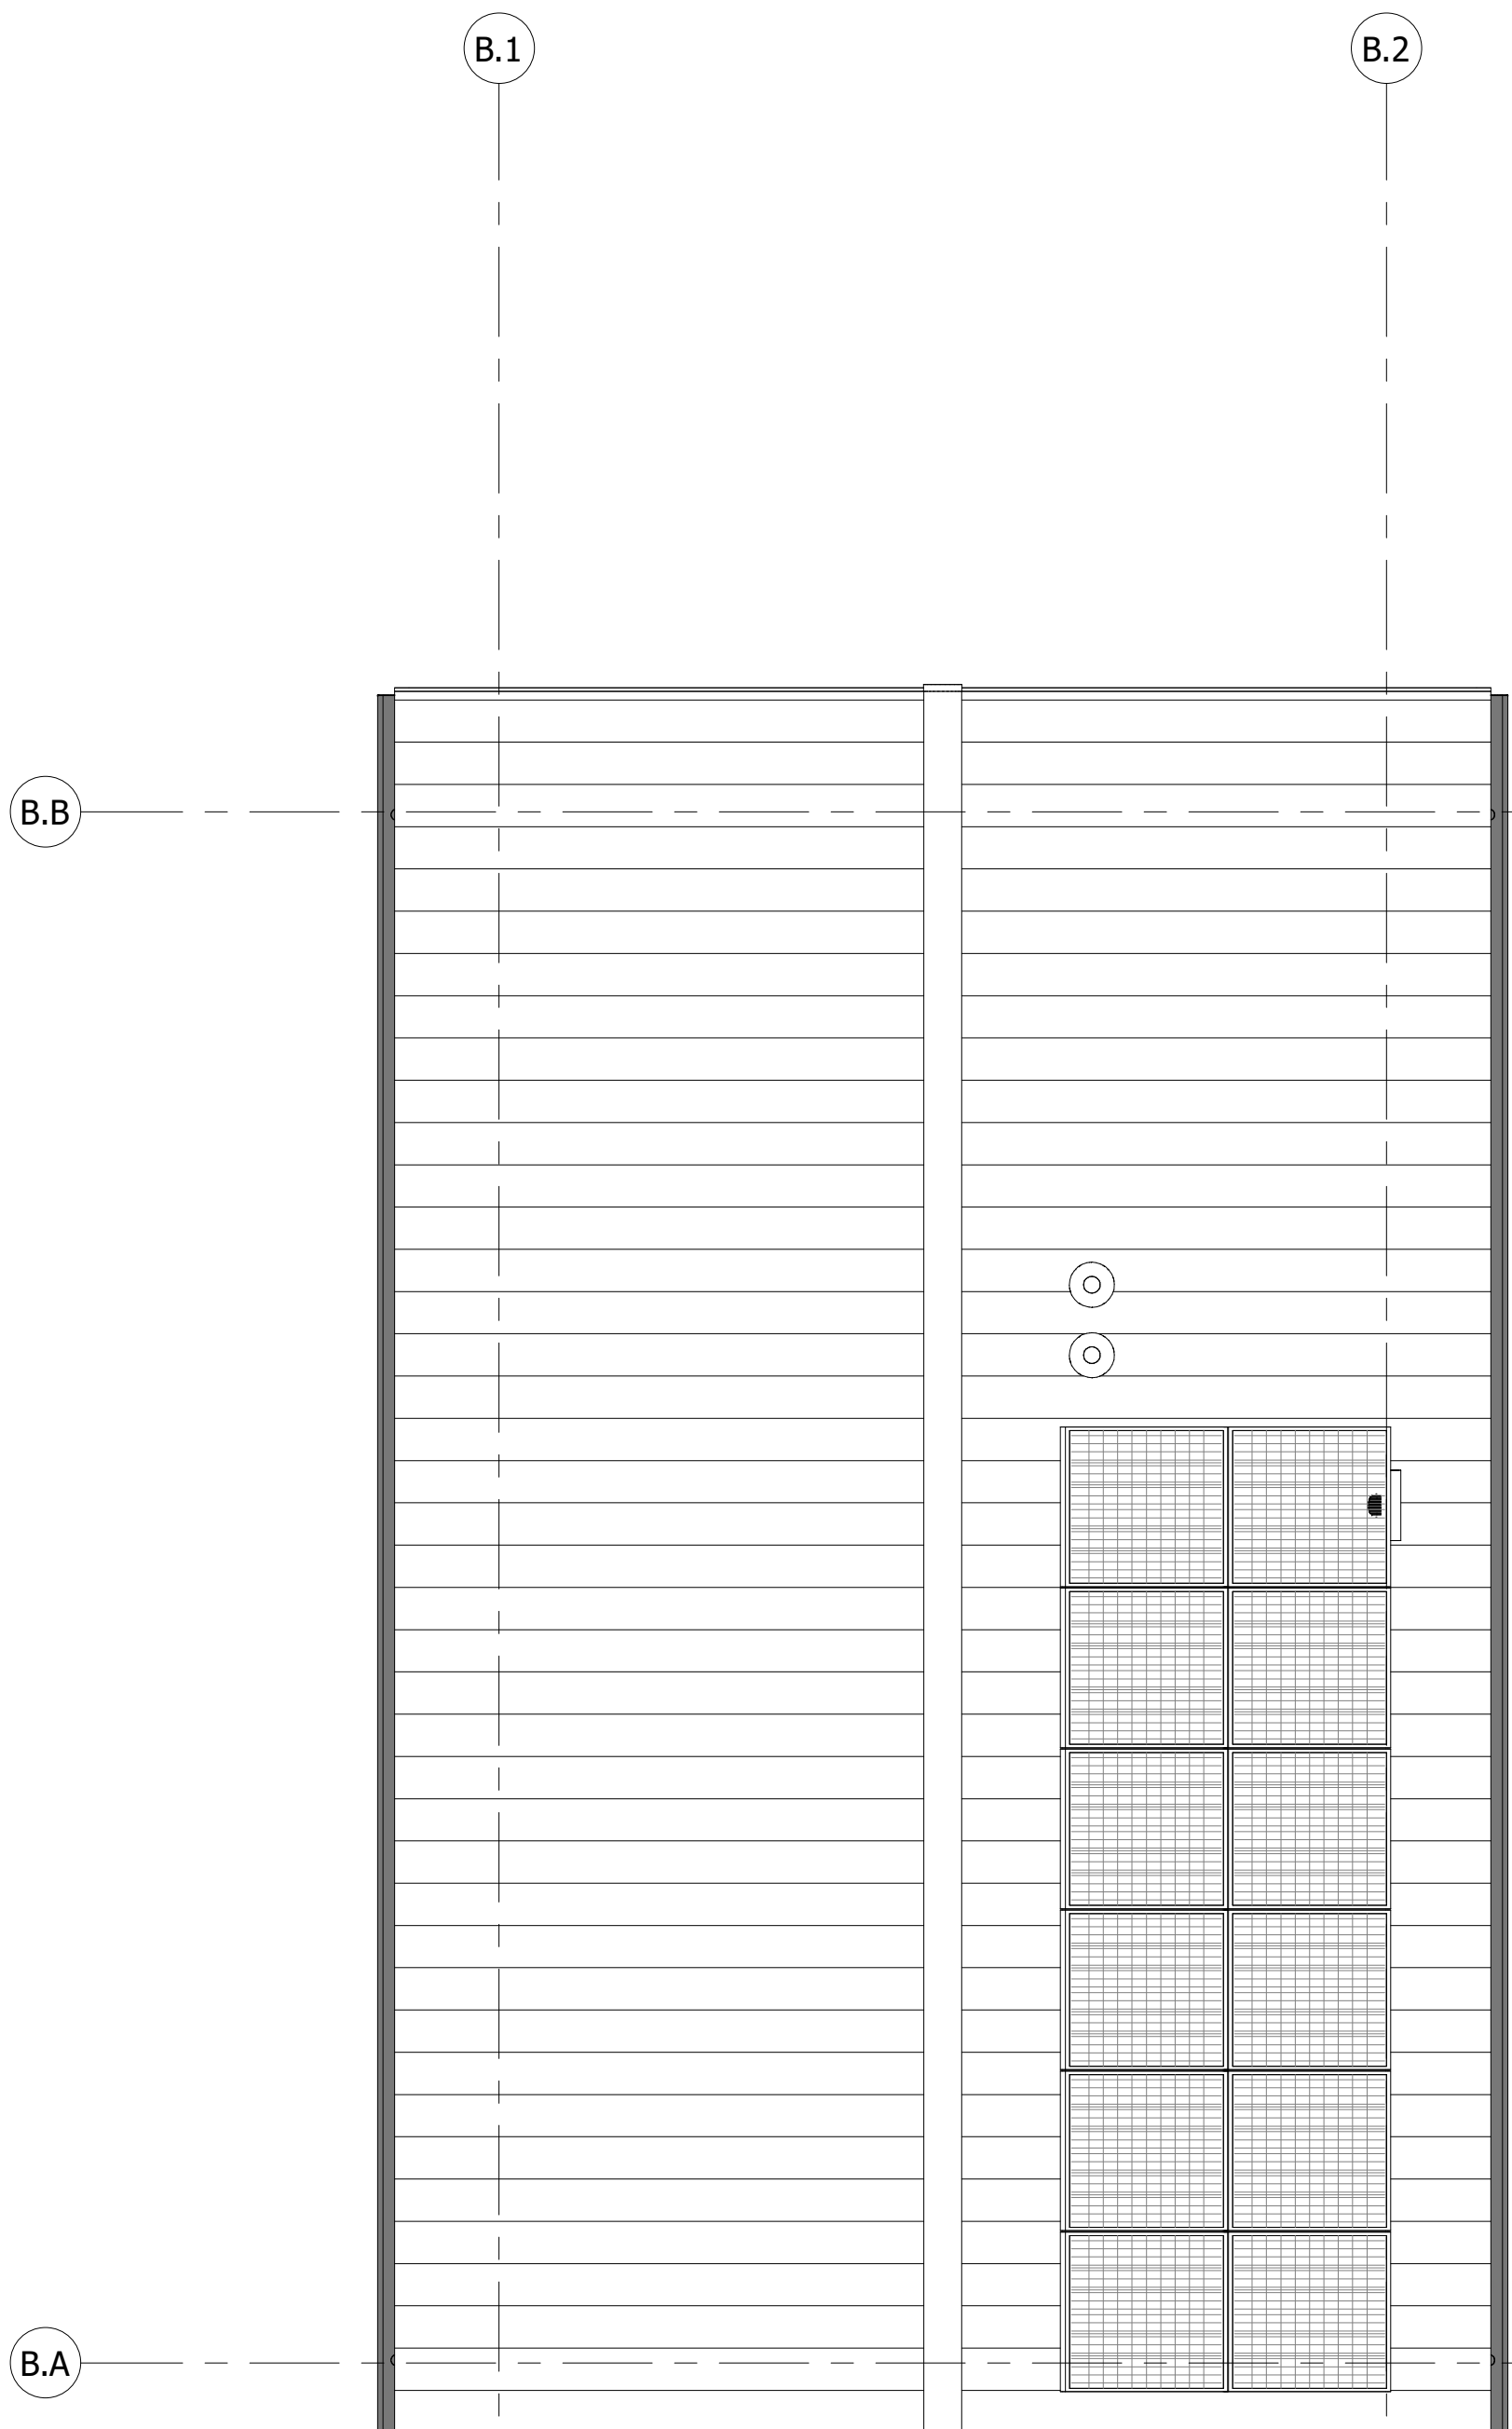

dakplan
1 : 50

ELEKTRISCHE INSTALLATIE

- Aansluitpunt 1 fase, nul en beschermingscontact, pv-install bedraad, niet afgemonteerd (doos in mk)
- Aansluitpunt voeding PV-installatie (indien PV-install aanwezig)
- Aansluitpunt niet bedraad
- Aansluitpunt DATA (UTP), bedraad niet afgemonteerd
- Aansluitpunt DATA (UTP), bedraad en afgemonteerd
- Deurbel
- Centraal aardpunt
- Centraaldoos tlv verlichting
- Bedrukker
- Enkeelpolige schakelaar met wandcontactdoos
- Aansluitpunt tlv armatuur op wand
- Reckmeider, opschak op lichtnet conform NEN 2555
- Schakelaar, enkelpolig
- Schakelaar, serie-
- Schakelaar, wissel
- Schakelaar, wissel, 2-voudige uitvoering
- Schakelaar, wissel/enkeelpolig
- Schakelaar, 3-standen tlv bediening ventilatie
- Thermoschakelaar (B1-1)
- Handbediening mechanische ventilatie (bv mv)
- Verdeeltoerusting
- Wandcontactdoos 1-voudig met beschermingscontact
- Wandcontactdoos 1-voudig met beschermingscontact, waterdicht
- Wandcontactdoos 2-voudig met beschermingscontact, verticaal
- Wandcontactdoos 2-voudig met beschermingscontact, horizontaal
- Wandcontactdoos met wisselschakelaar
- Wandcontactdoos, perilex, 2x230V tlv fornuis
- Wandcontactdoos, perilex, mv 230V, WP 400V
- Dakdoorvoer t.b.v. PV (plat dak)
- Ruimteoverspanning omvormer PV-installatie
- PV-paneel
- PV-panelen ter indicatie, aantal en positie kan afwijken van tekening
- Aantal PV-panelen conform de specifieke bouwnummer BENO berekening

CENTRALE VERWARMING EN WATERINSTALLATIE

- hwa = huiswaternetwerk
- voor postjes zie blokeverzicht
- buitenkraan
- opstelplaats verdeler
- voorverwarming
- verwarmingselement in badkamer
- elektrisch

MECHANISCHE INSTALLATIE

- mv = mechanische ventilatie
- opstelplaats mechanische ventilatie
- afzuigpunt mechanische ventilatie plafond
- afzuigpunt mechanische ventilatie wand

RENVOOI GEVEL

- A = sunscreen
- V = ventilatiecoöördinator
- * = doorvalveilig glas

BOUWKUNDIG

- kruipruimte
- entree symbol
- betonwanden
- isolatie
- metalwerk
- gevelsteen
- ongelokende lichte scheidingwand
- gelokende lichte scheidingwand
- HSB-wand
- houten wand berging / zij-aanbouw
- dakpakket
- ribbenvloer
- plafondvloer
- dakvloer
- OPSTELPLAATS
- wp = wasmachine
- wd = wasdroger

RENVOOI BEGLAZING

- intraalwerendheidsklasse 2 volgens NEN 5096
- beglazing dubbel isolerend
- beglazing triple isolerend
- beglazing dubbel isolerend, letselveilig
- beglazing triple isolerend, letselveilig
- beglazing dubbel isolerend, doorvalveilig
- beglazing triple isolerend, doorvalveilig
- beglazing, matglas
- beglazing, 30 min. brandwerend
- beglazing, geluïdwerend
- beglazing, zonnwerend

Drainage

- Wegvoersysteem
- R = ribbenvloer
- L = dakvloer
- kruisreepmethode
- gedeelte ontbrekend

Wijziging nr.	Wijziging datum	Wijziging omschrijving
Projectnaam: Parkoever		
Projectlocatie: Nijmegen		
Projectnr.: VB25-0750-48 / G108487		
Opdrachtgever: Heijmans Woningbouw BV		
Architect: Bouwman Swinkels architecten		
Projectfase: Verkooptekening		
Orderwerp: Overzichtstekening bwnr 02 Blok B		
Projectnaam: Parkoever		
Projectlocatie: Nijmegen		
Projectnr.: VB25-0750-48 / G108487		
Opdrachtgever: Heijmans Woningbouw BV		
Architect: Bouwman Swinkels architecten		
Projectfase: Verkooptekening		
Orderwerp: Overzichtstekening bwnr 02 Blok B		
Formaat: A0 verticaal		
Schaal: 1:50		
Datum: 05-06-2025		
Tekniker: VDB		
Heijmans Woningbouw		
Projectnaam: Parkoever		