


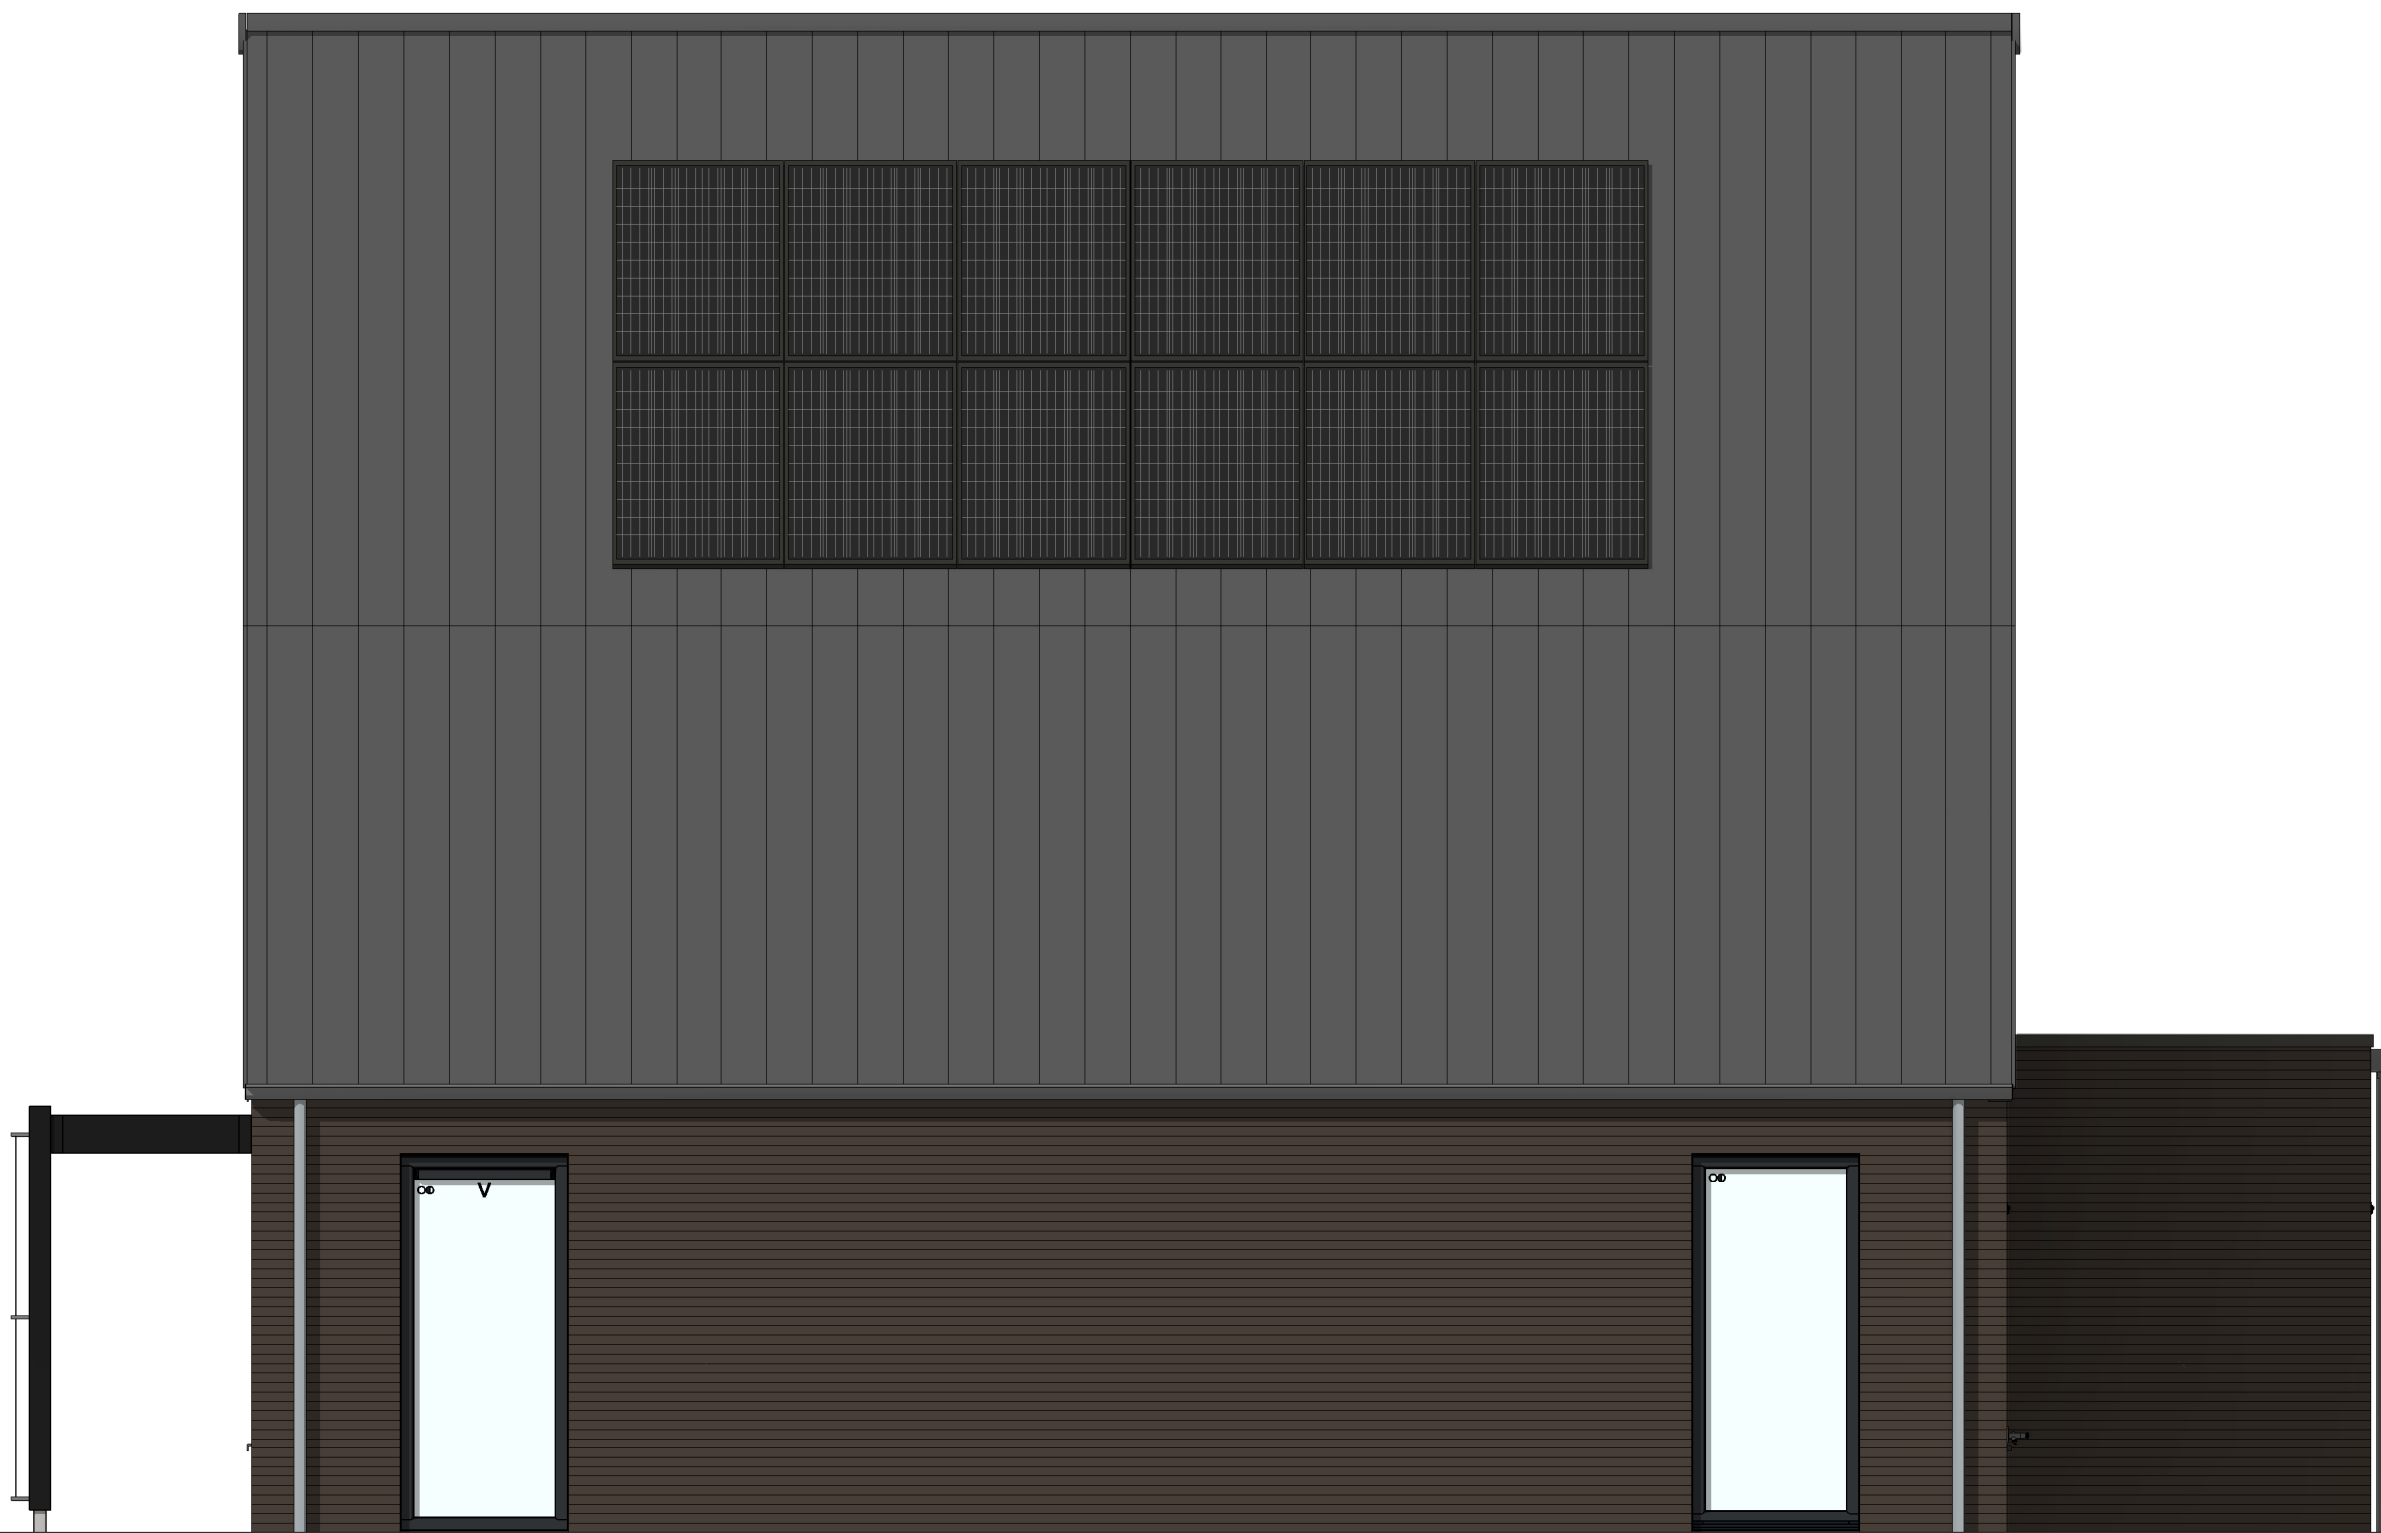

Voorgevel
1 : 50

bouwnr. 03



Rechter zijgevel
1 : 50

bouwnr. 03



Achtergevel
1 : 50

bouwnr. 03



Linker zijgevel
1 : 50

bouwnr. 03

Wijziging nr.		Wijziging datum	Wijziging omschrijving
Projectnaam:	Parkoever		
Projectlocatie:	Nijmegen		
Projectnr.:	VB25-07500-48 / G106487		
Opdrachtgever:	Heijmans Woningbouw BV		
Architect:	Bouwman Swinkels architecten		
Projectfase:	Verkooptekening		
Onderwerp:	Gevels		
	Blok C bwnr. 3		
			VK-3.030-C