




Voorgevel
1 : 50



Rechter zijgevel
1 : 50



Achtergevel
1 : 50

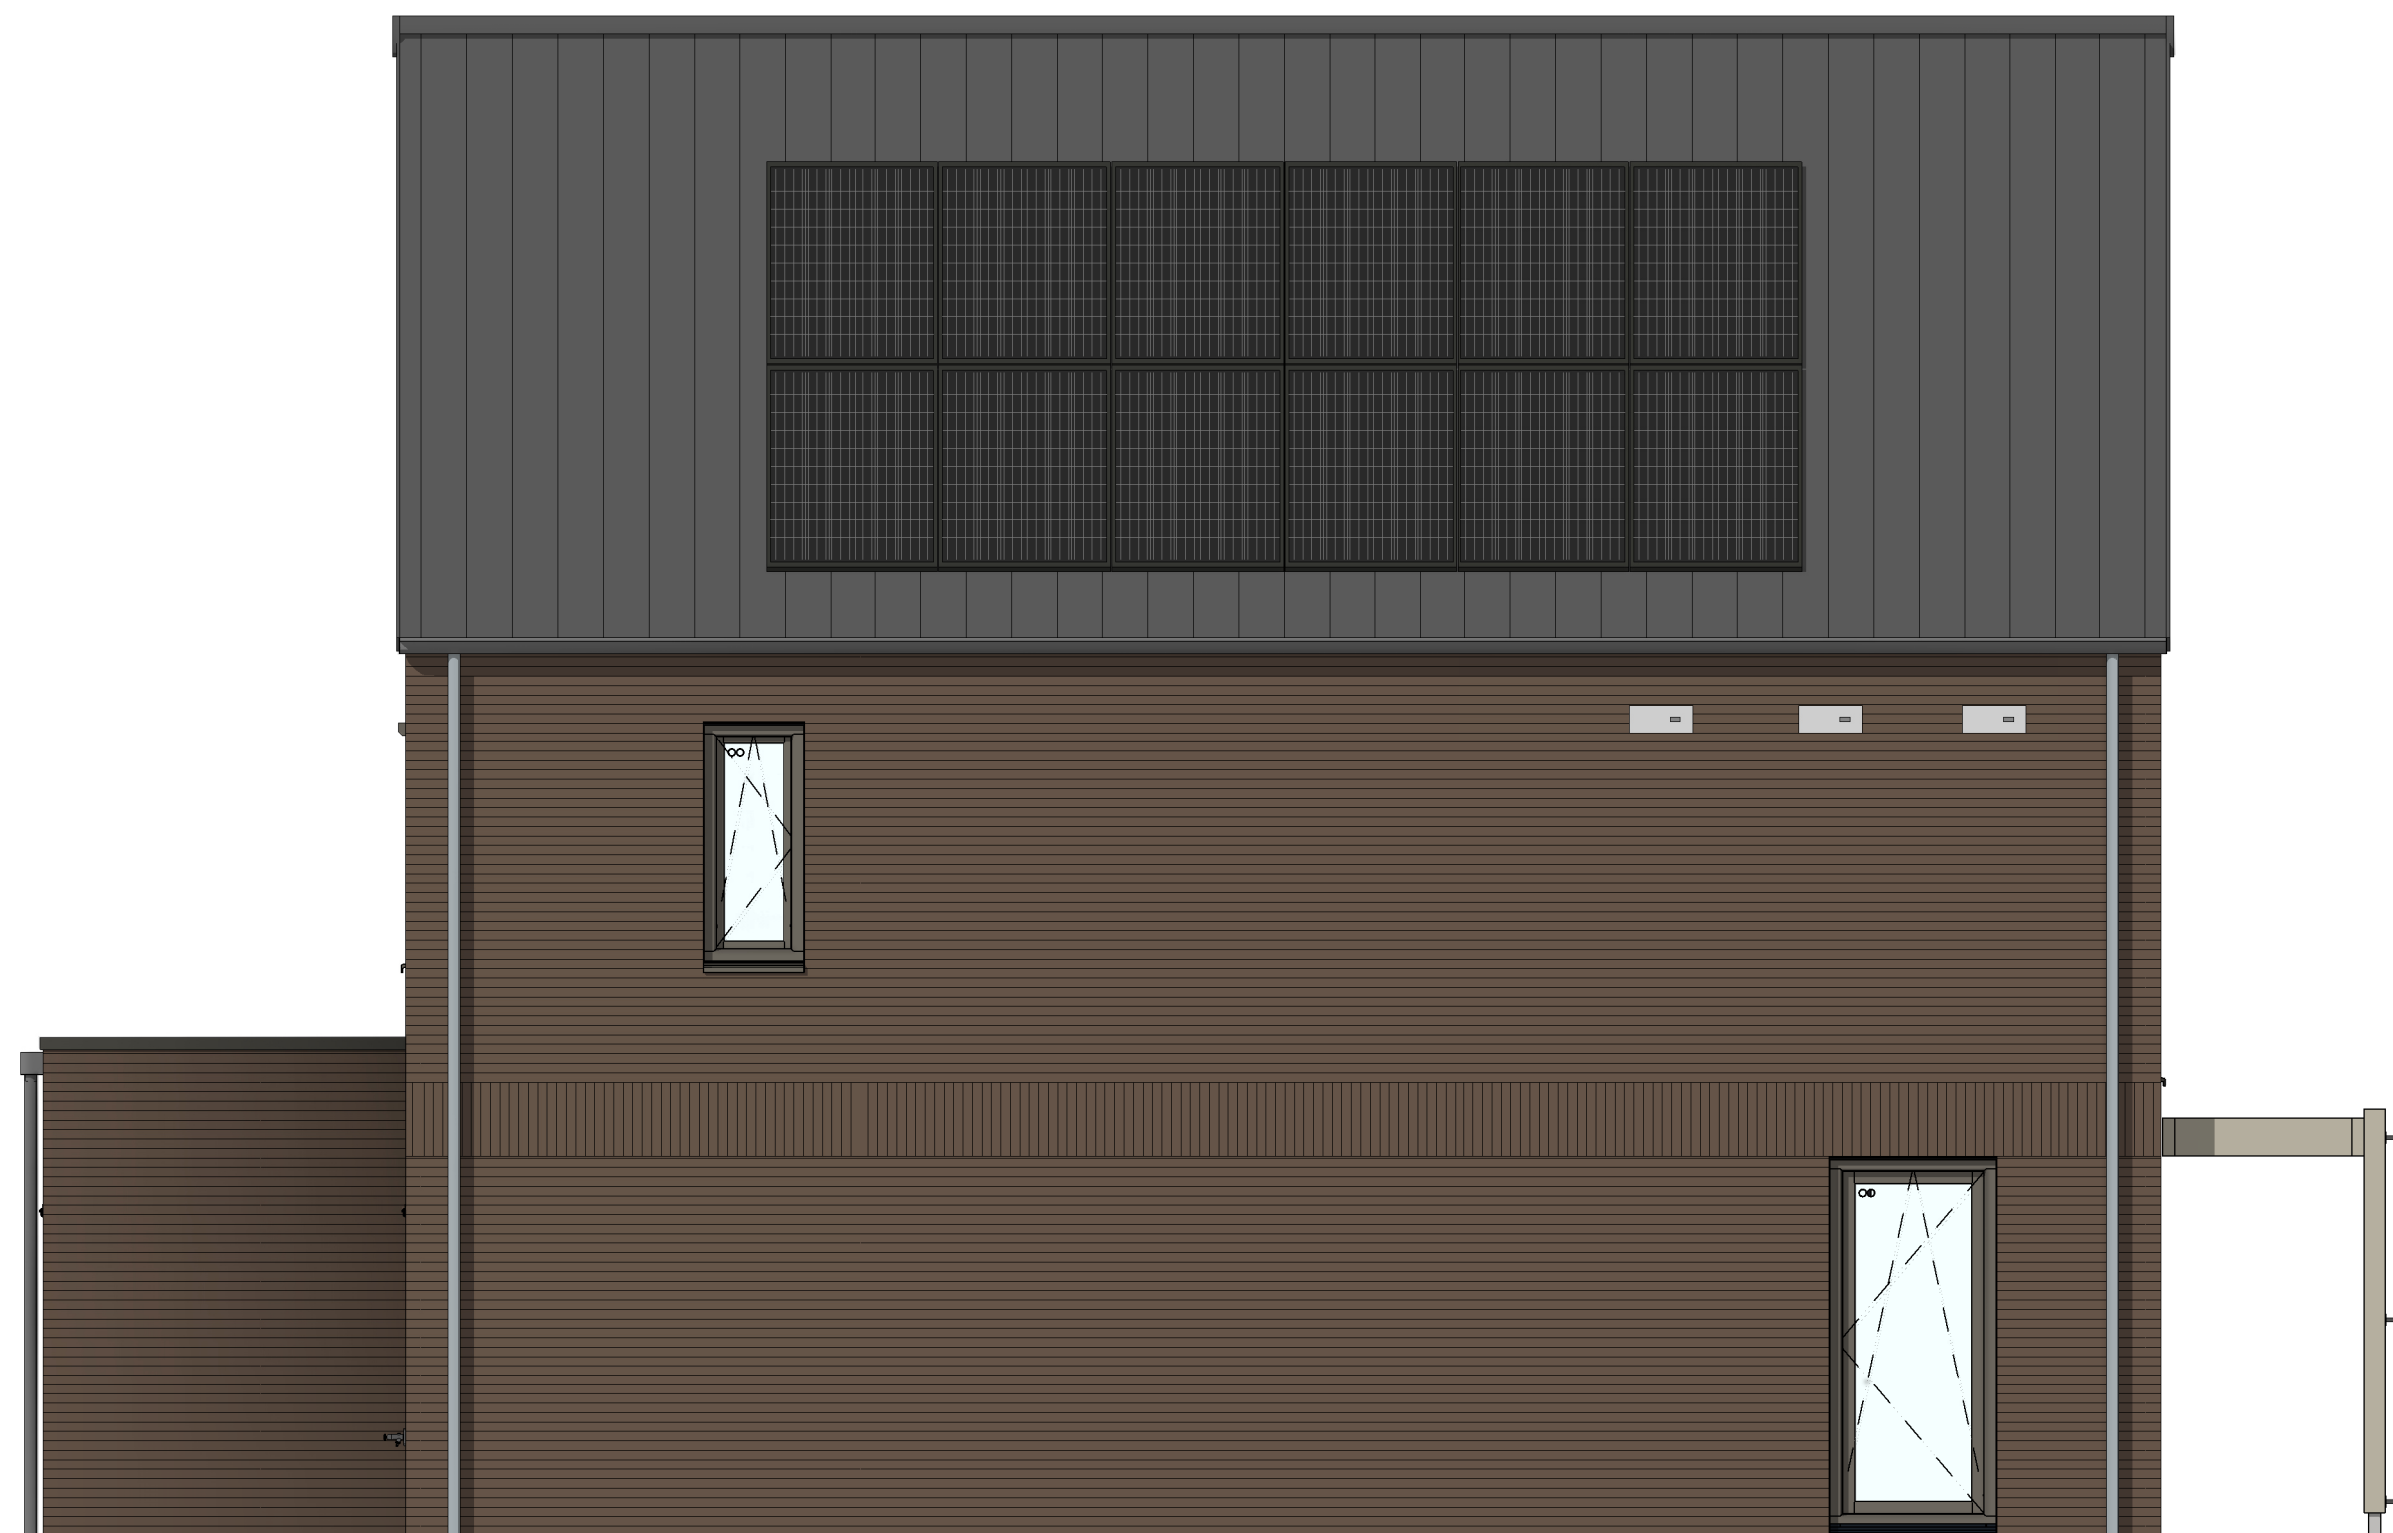

Linker zijgevel
1 : 50

Wijziging nr.		Wijziging datum	Wijziging omschrijving	
Projectnaam:	Parkoever		heijmans Woningbouw Opdrachtgever 05 0248 27 000000 Project 171 0248 27 000000 T 070: 543 51 51 F 071: 543 51 51 Formaat: A0 Schaal: 1:50 Datum: 05-06-2020 Getek.: VDB VK-3.070-K	
Projectlocatie:	Nijmegen			
Projectnr.:	VB25-07500-48 / G106487			
Opdrachtgever:	Heijmans Woningbouw BV			
Architect:	Bouwman Swinkels architecten			
Projectfase:	Verkooptekening			
Onderwerp:	Gevels			
	Blok K bwnr. 18			