



Voorgevel
1 : 50




Achtergevel
1 : 50




Linker zijgevel
1 : 50




Rechter zijgevel
1 : 50

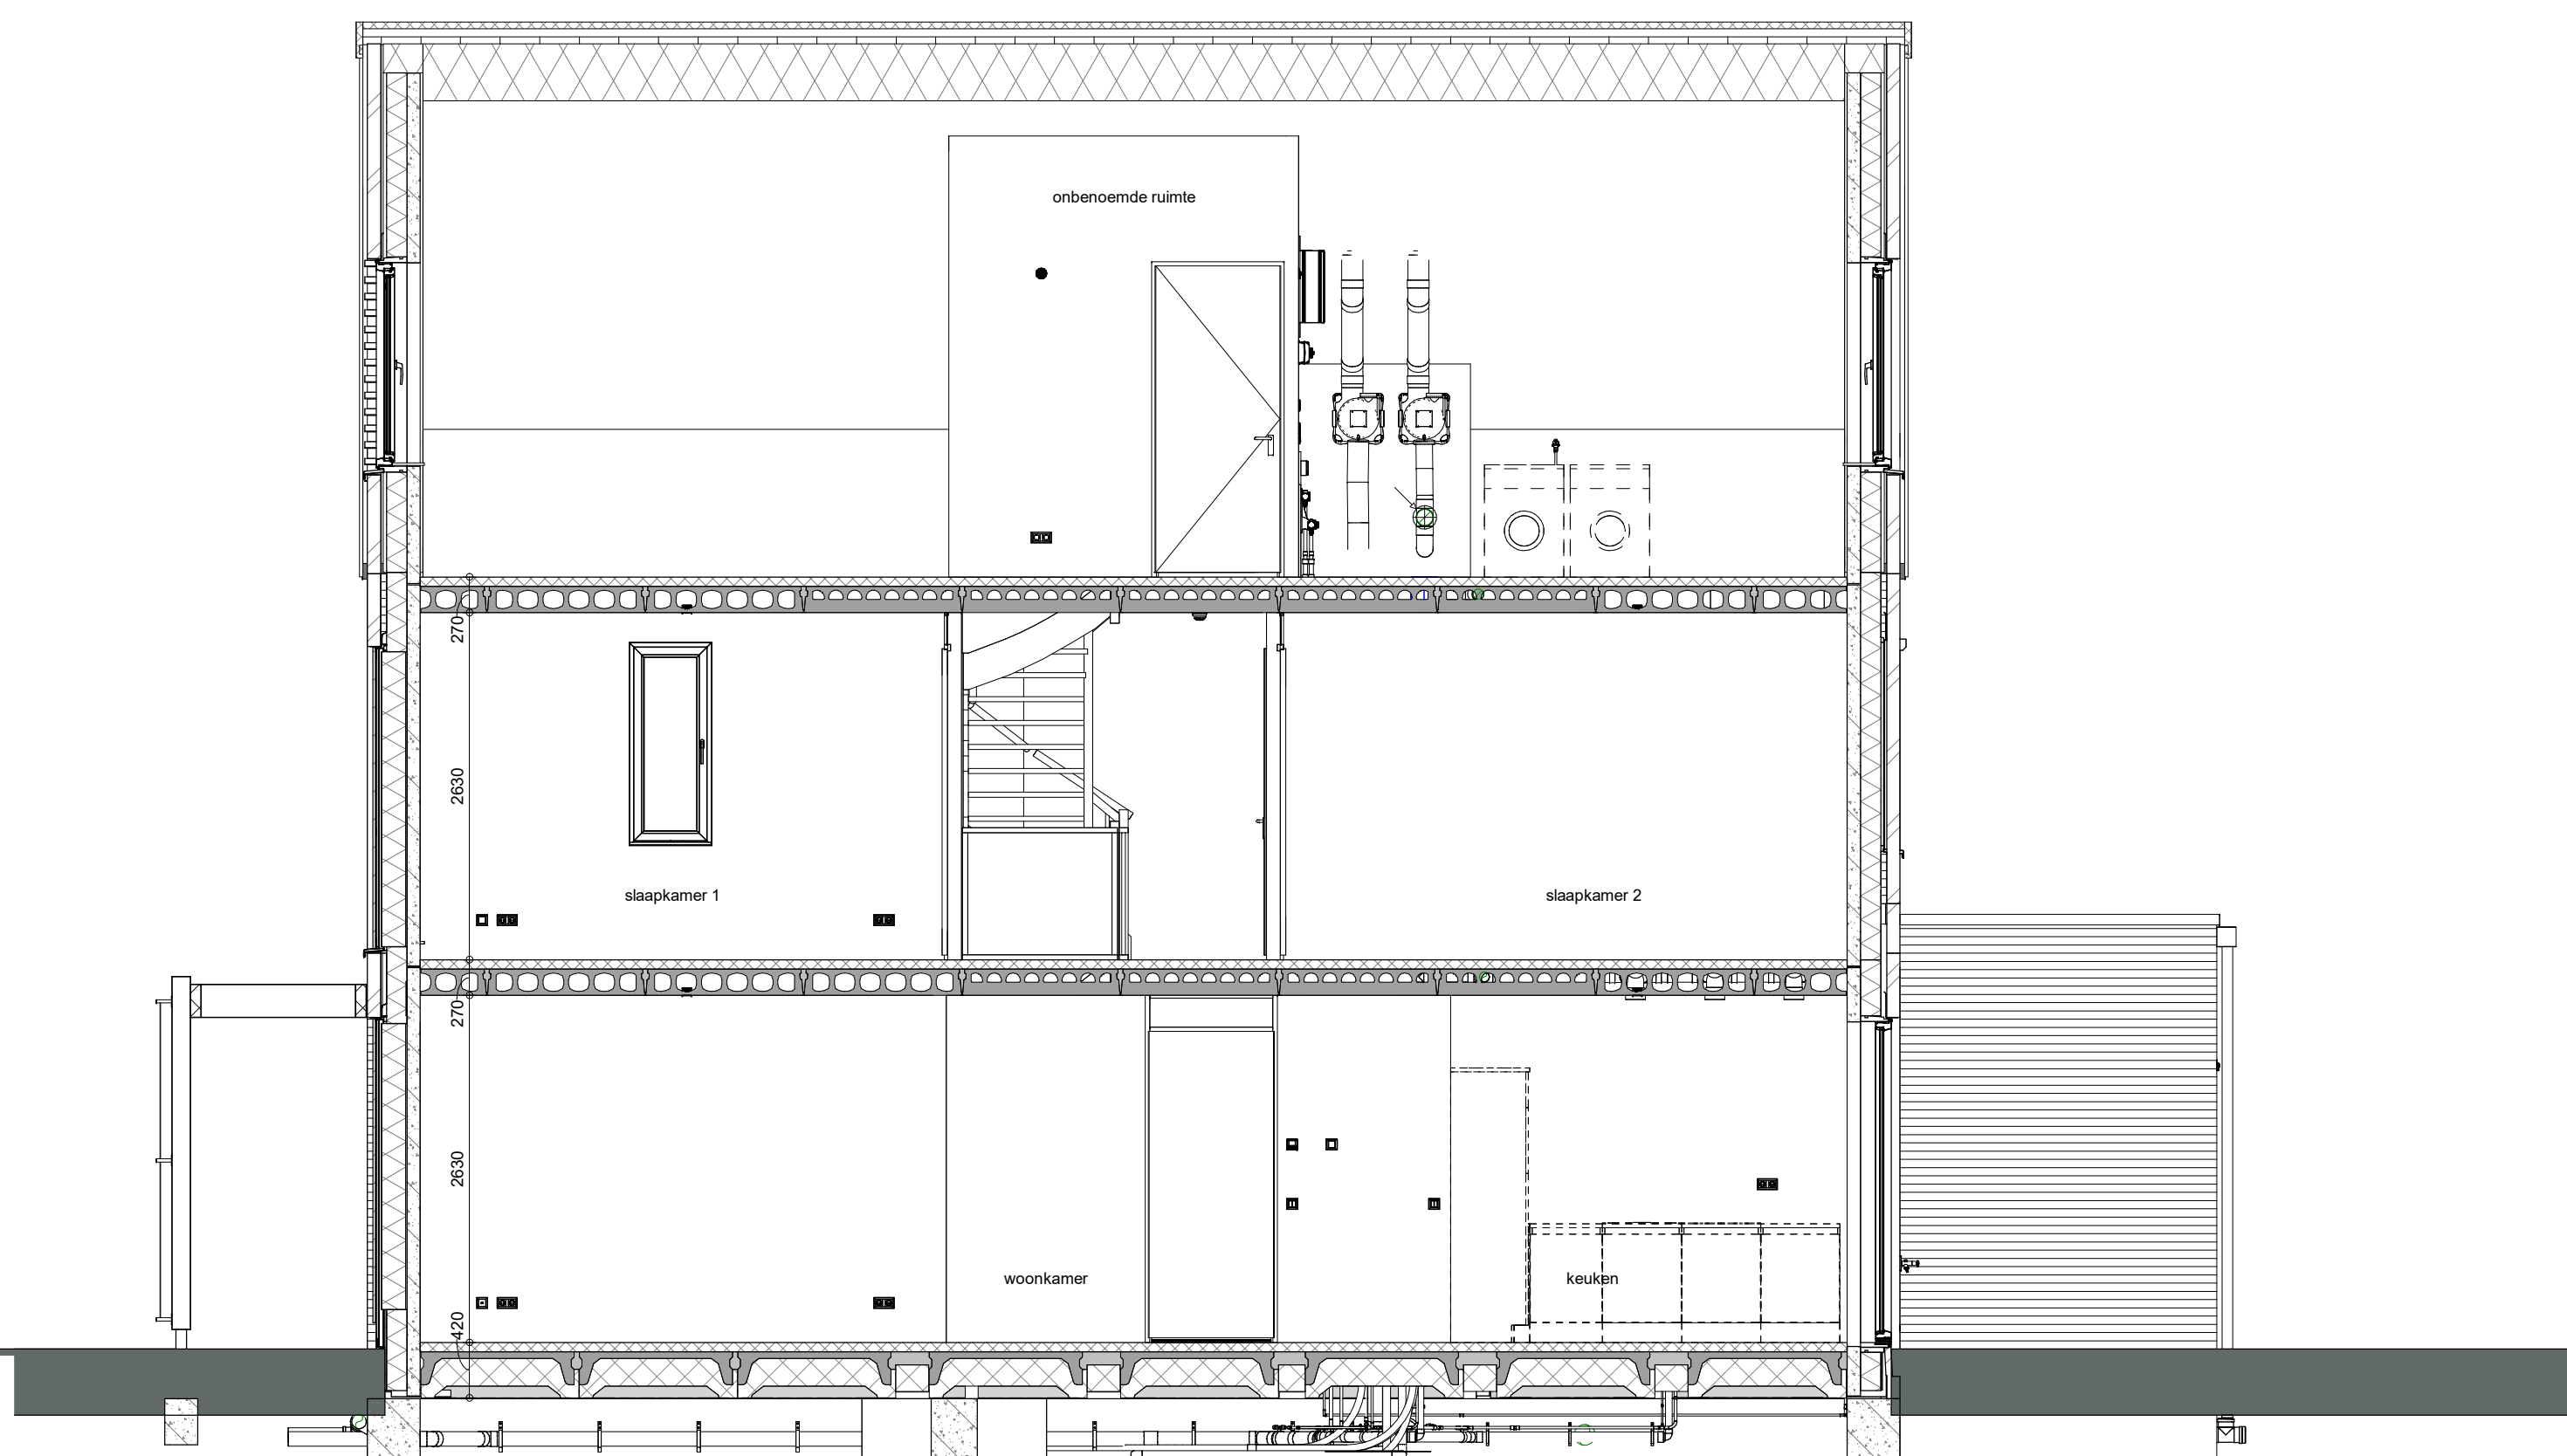


Doorsnede A-A
1 : 50

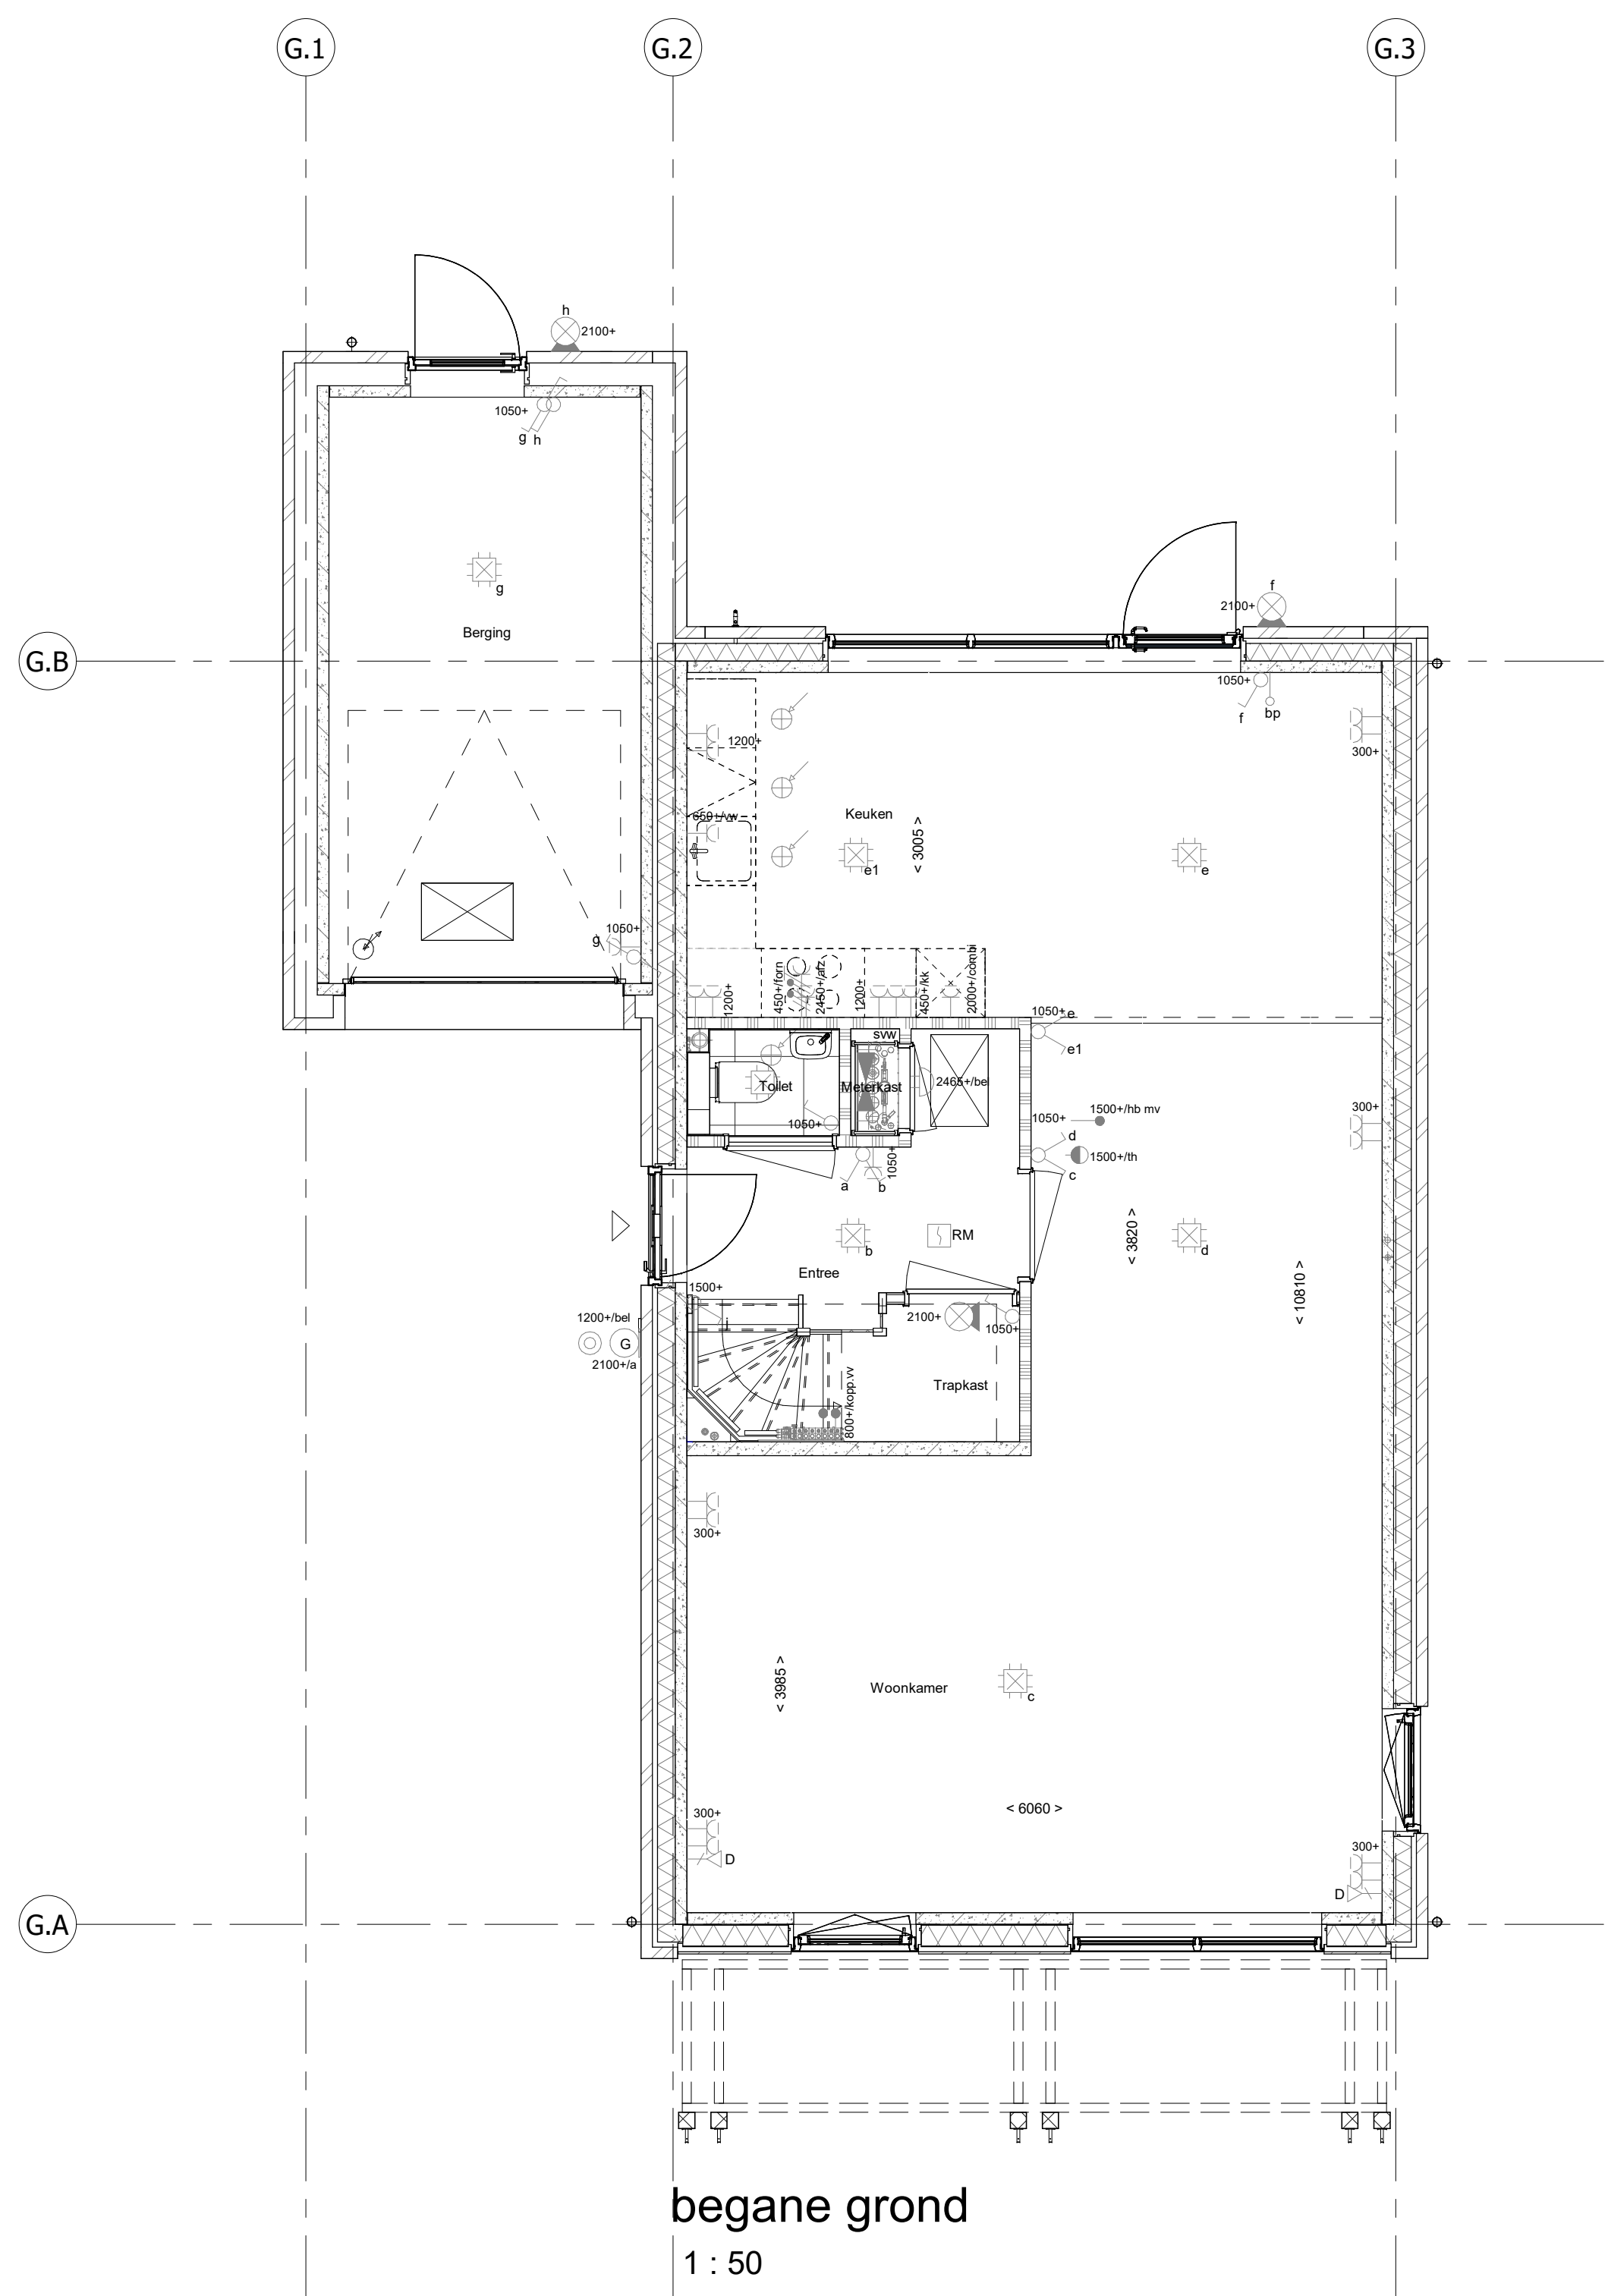


begane grond
1 : 50

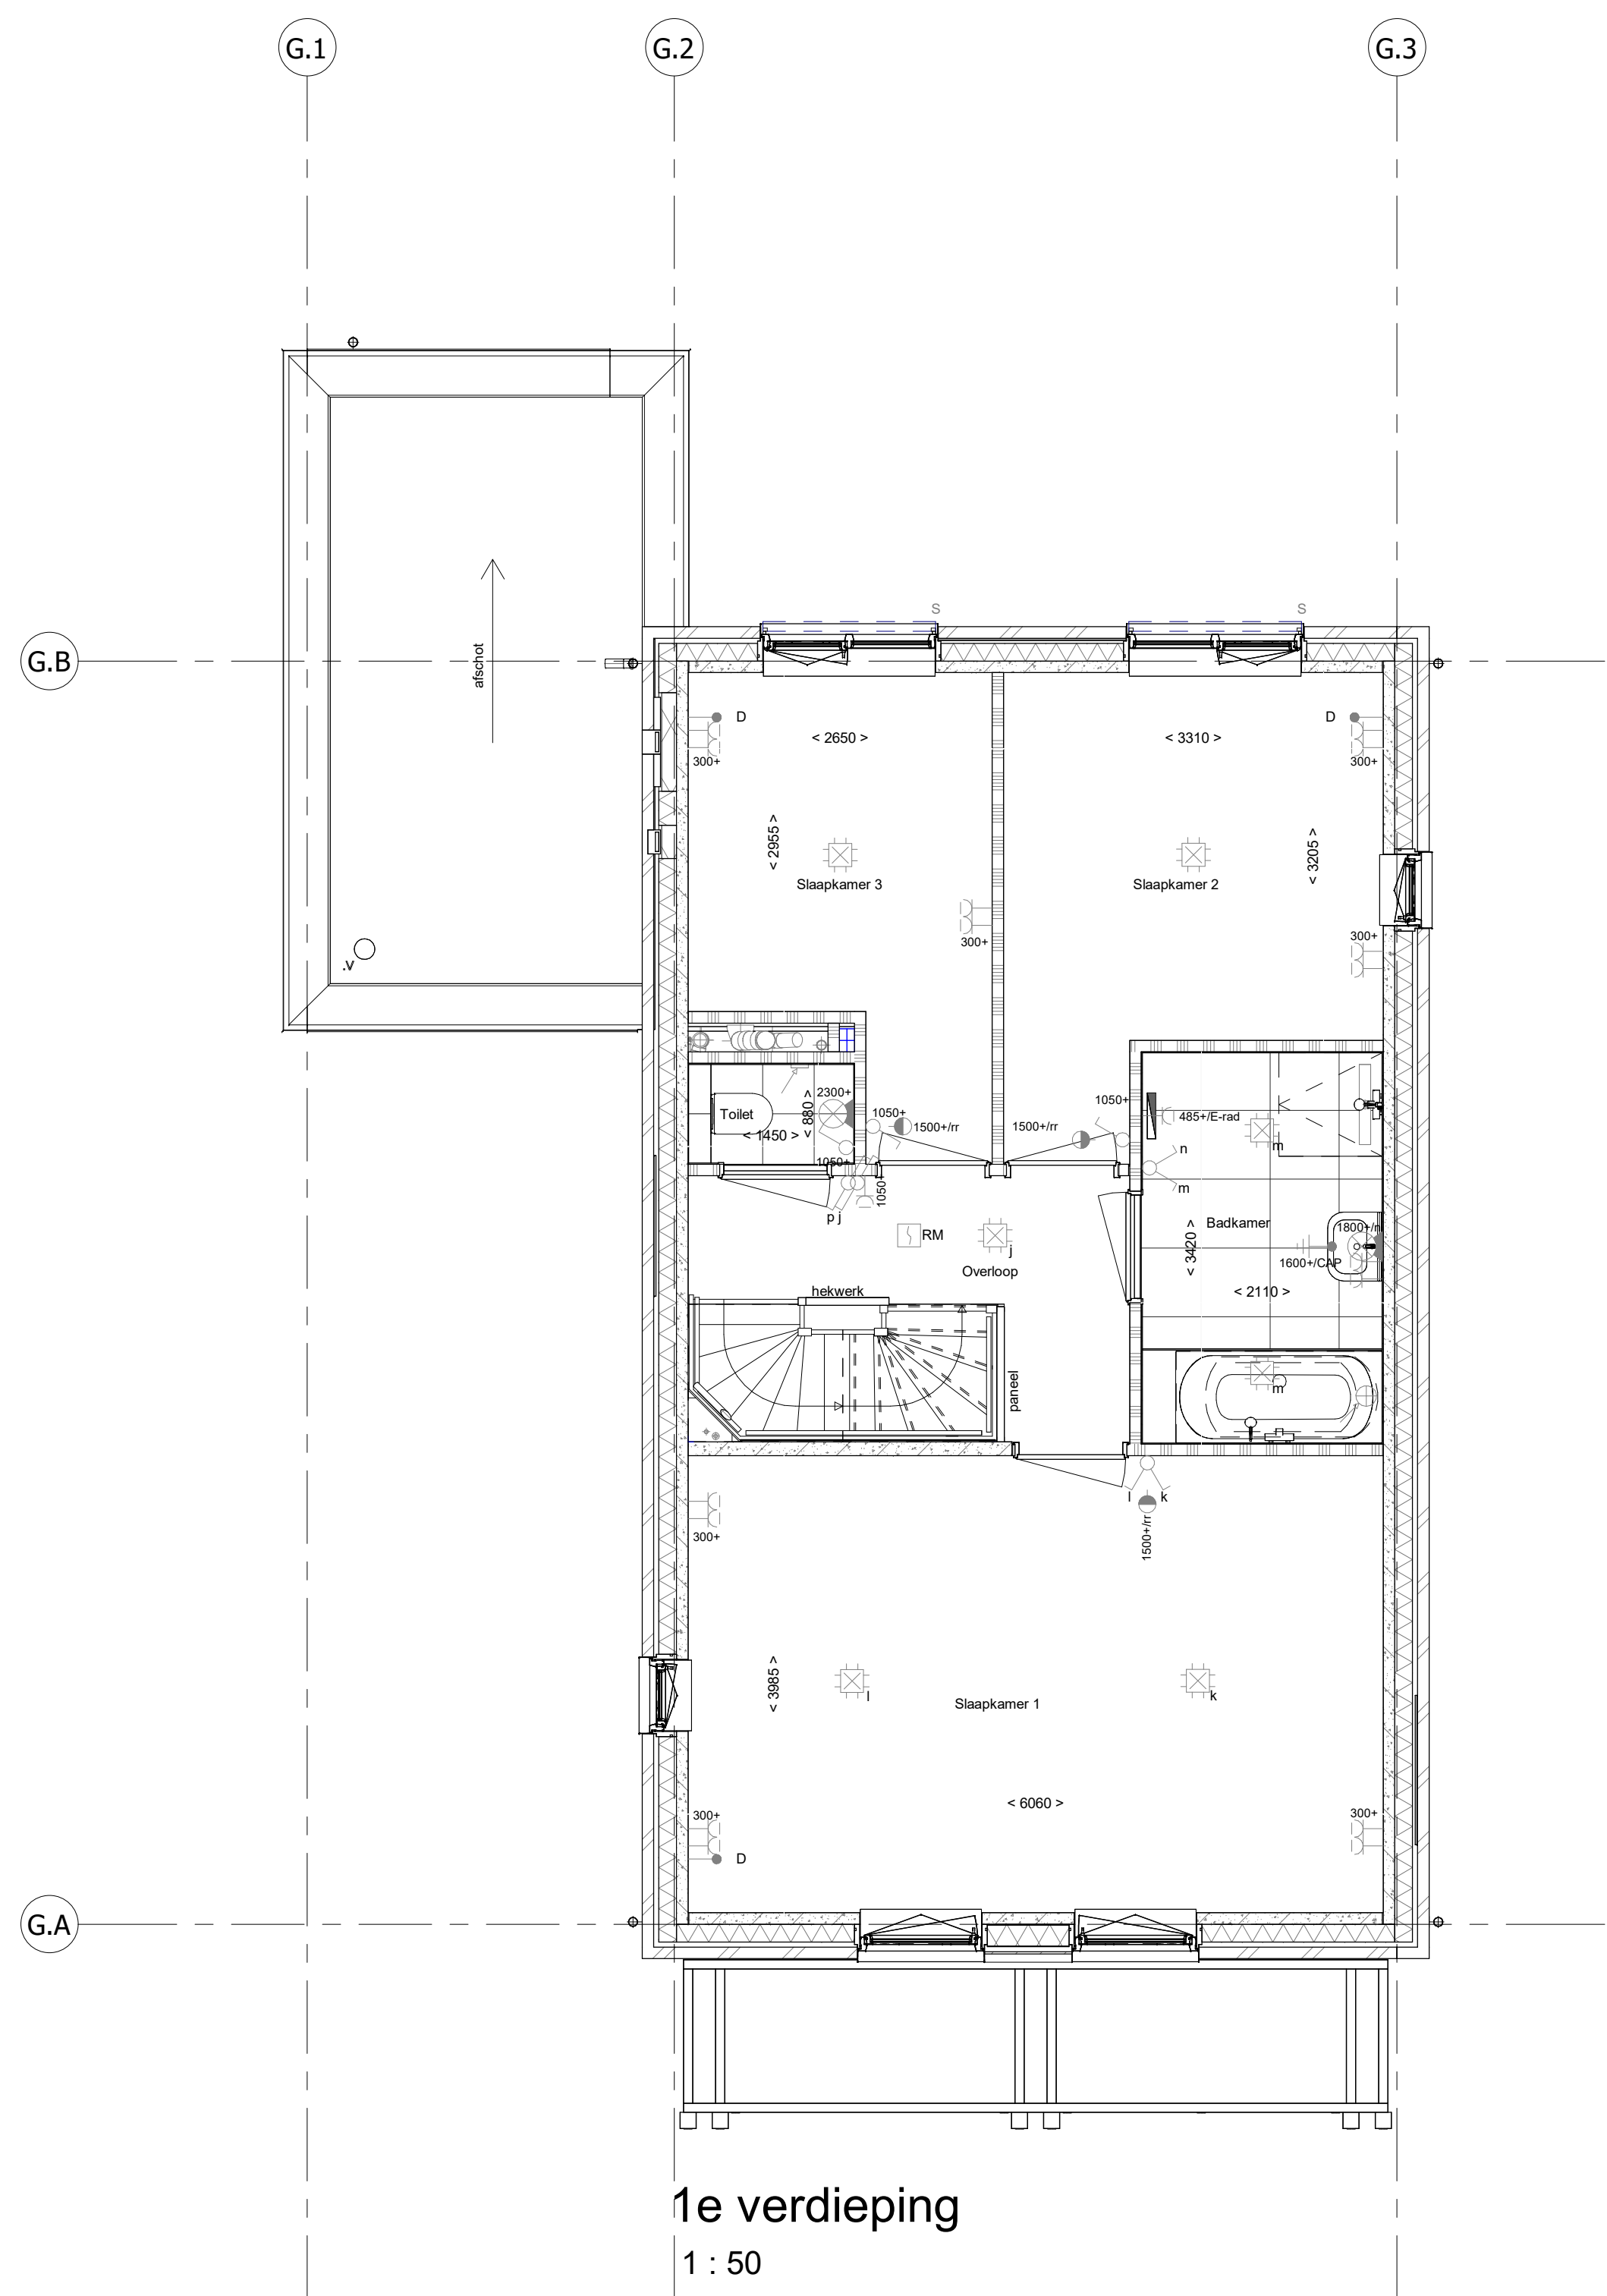

1e verdieping
1 : 50

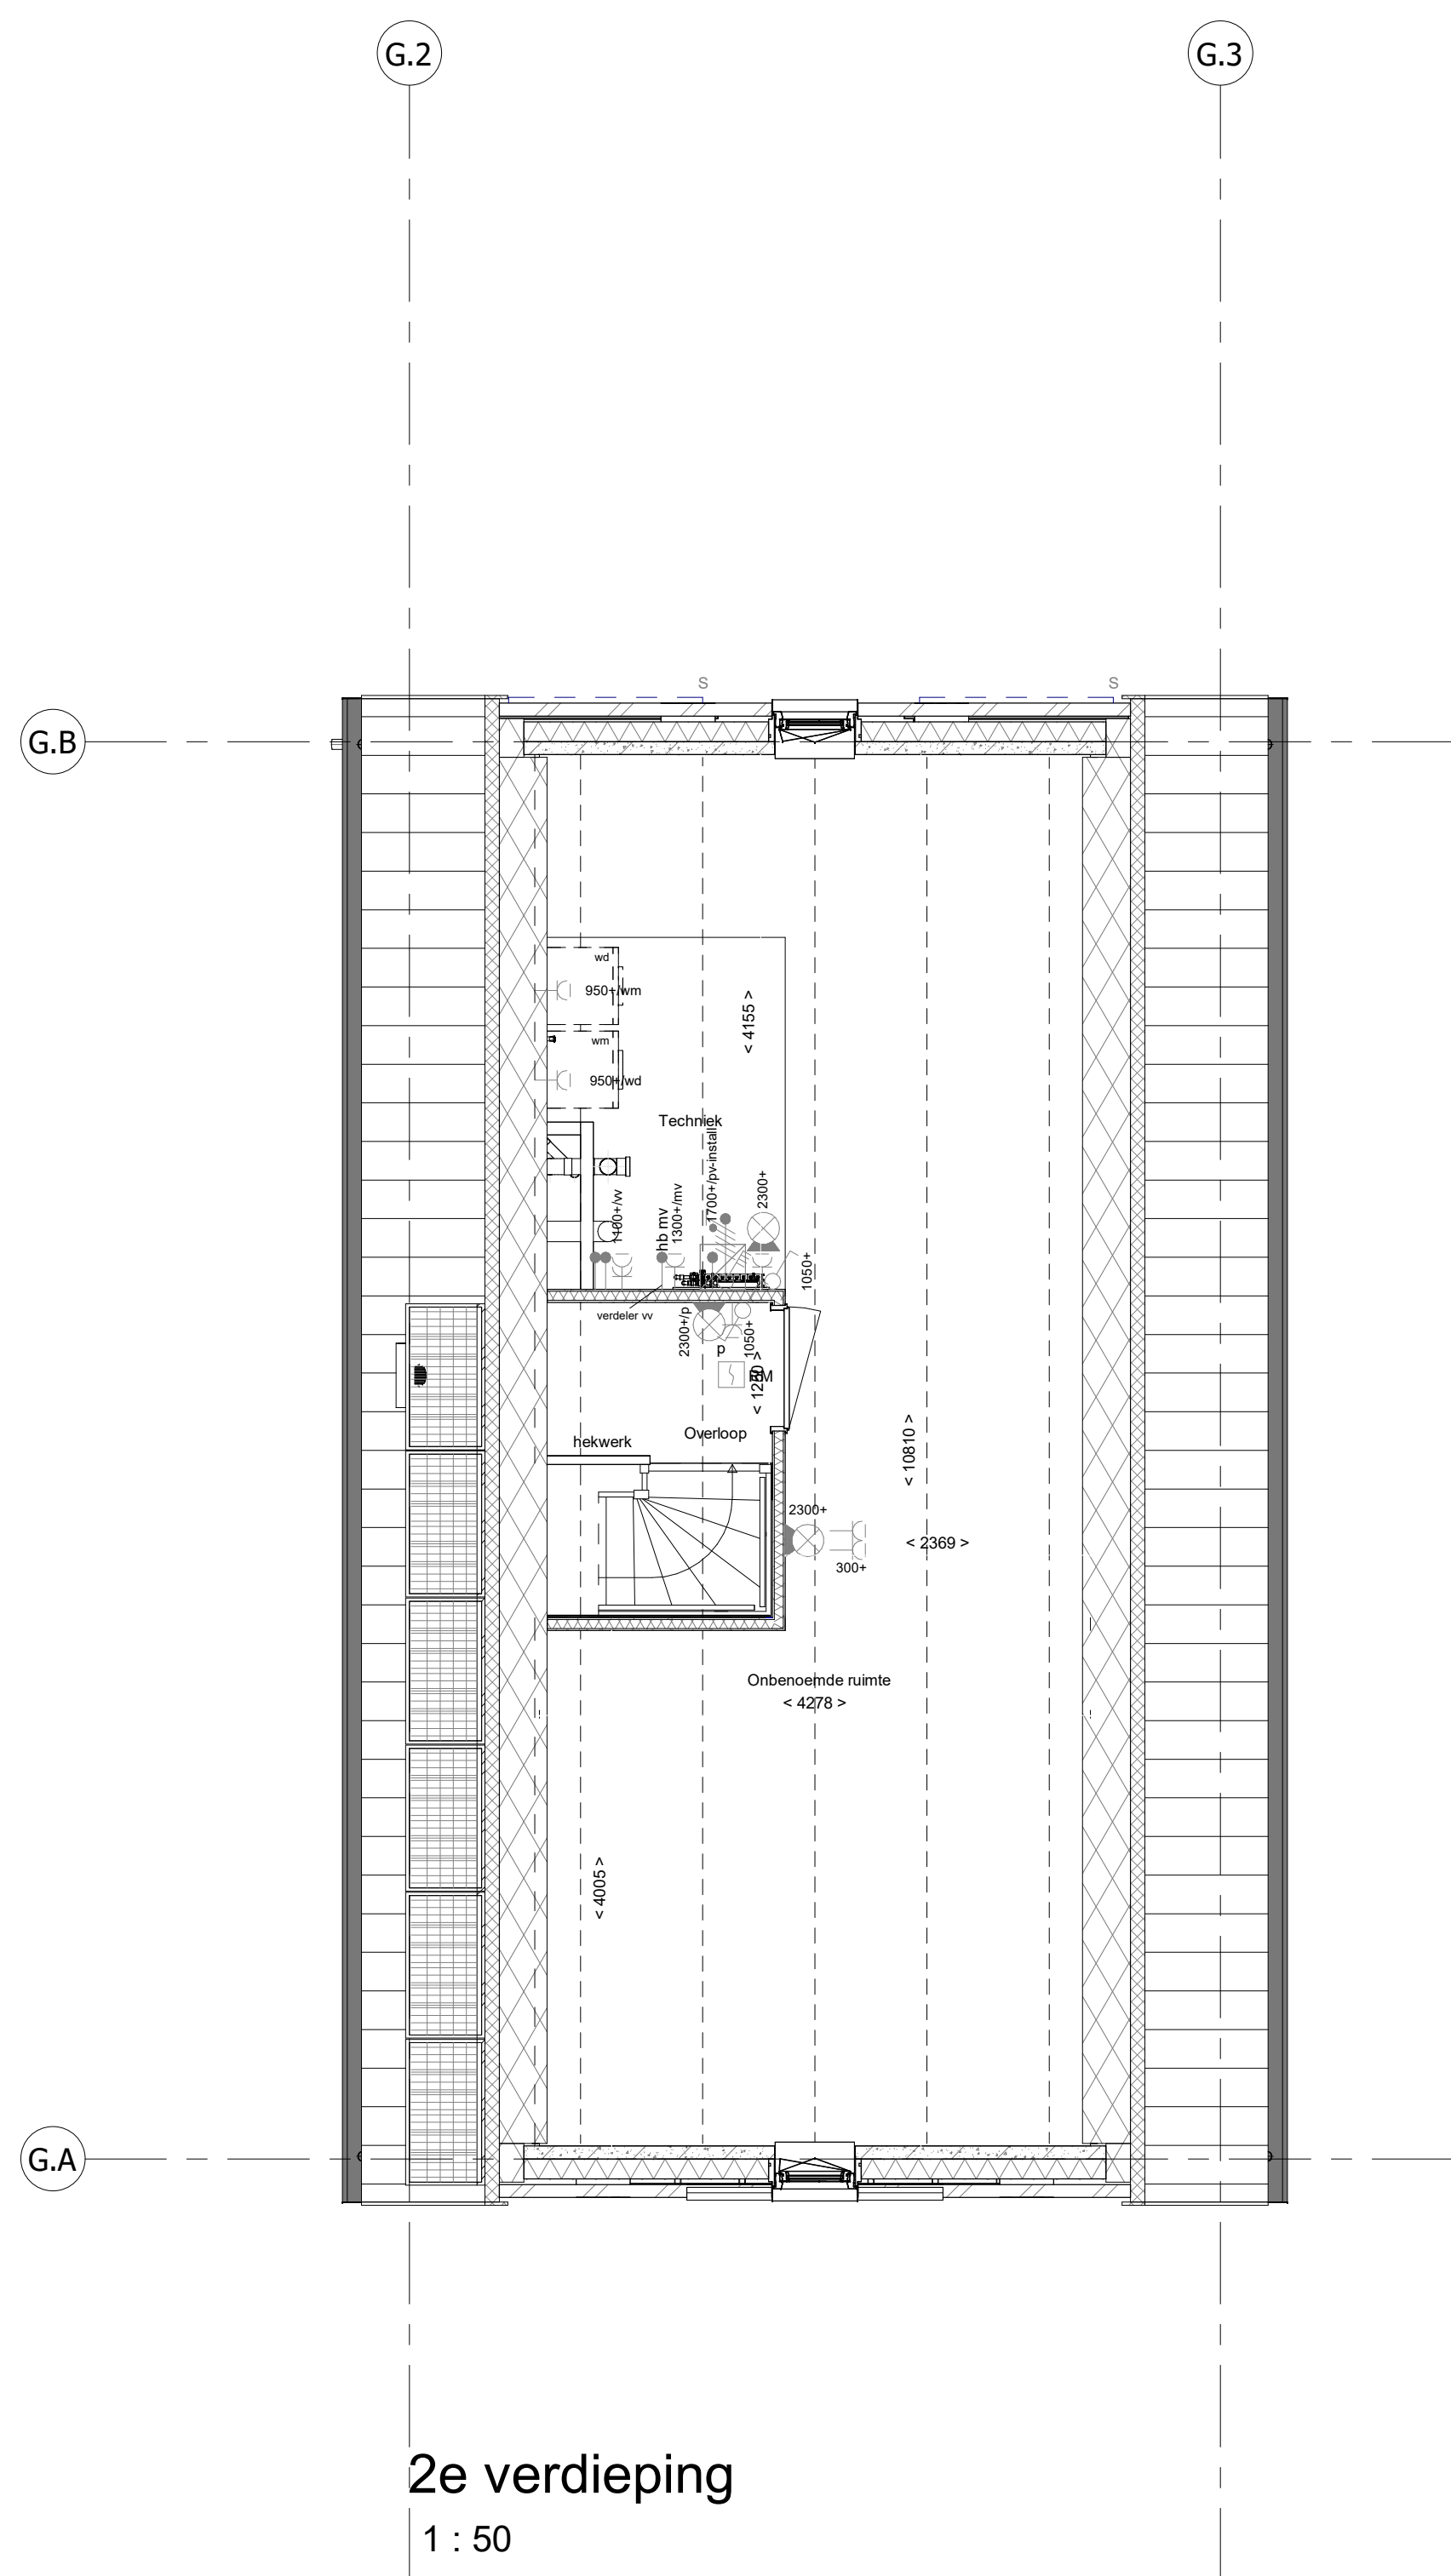

2e verdieping
1 : 50

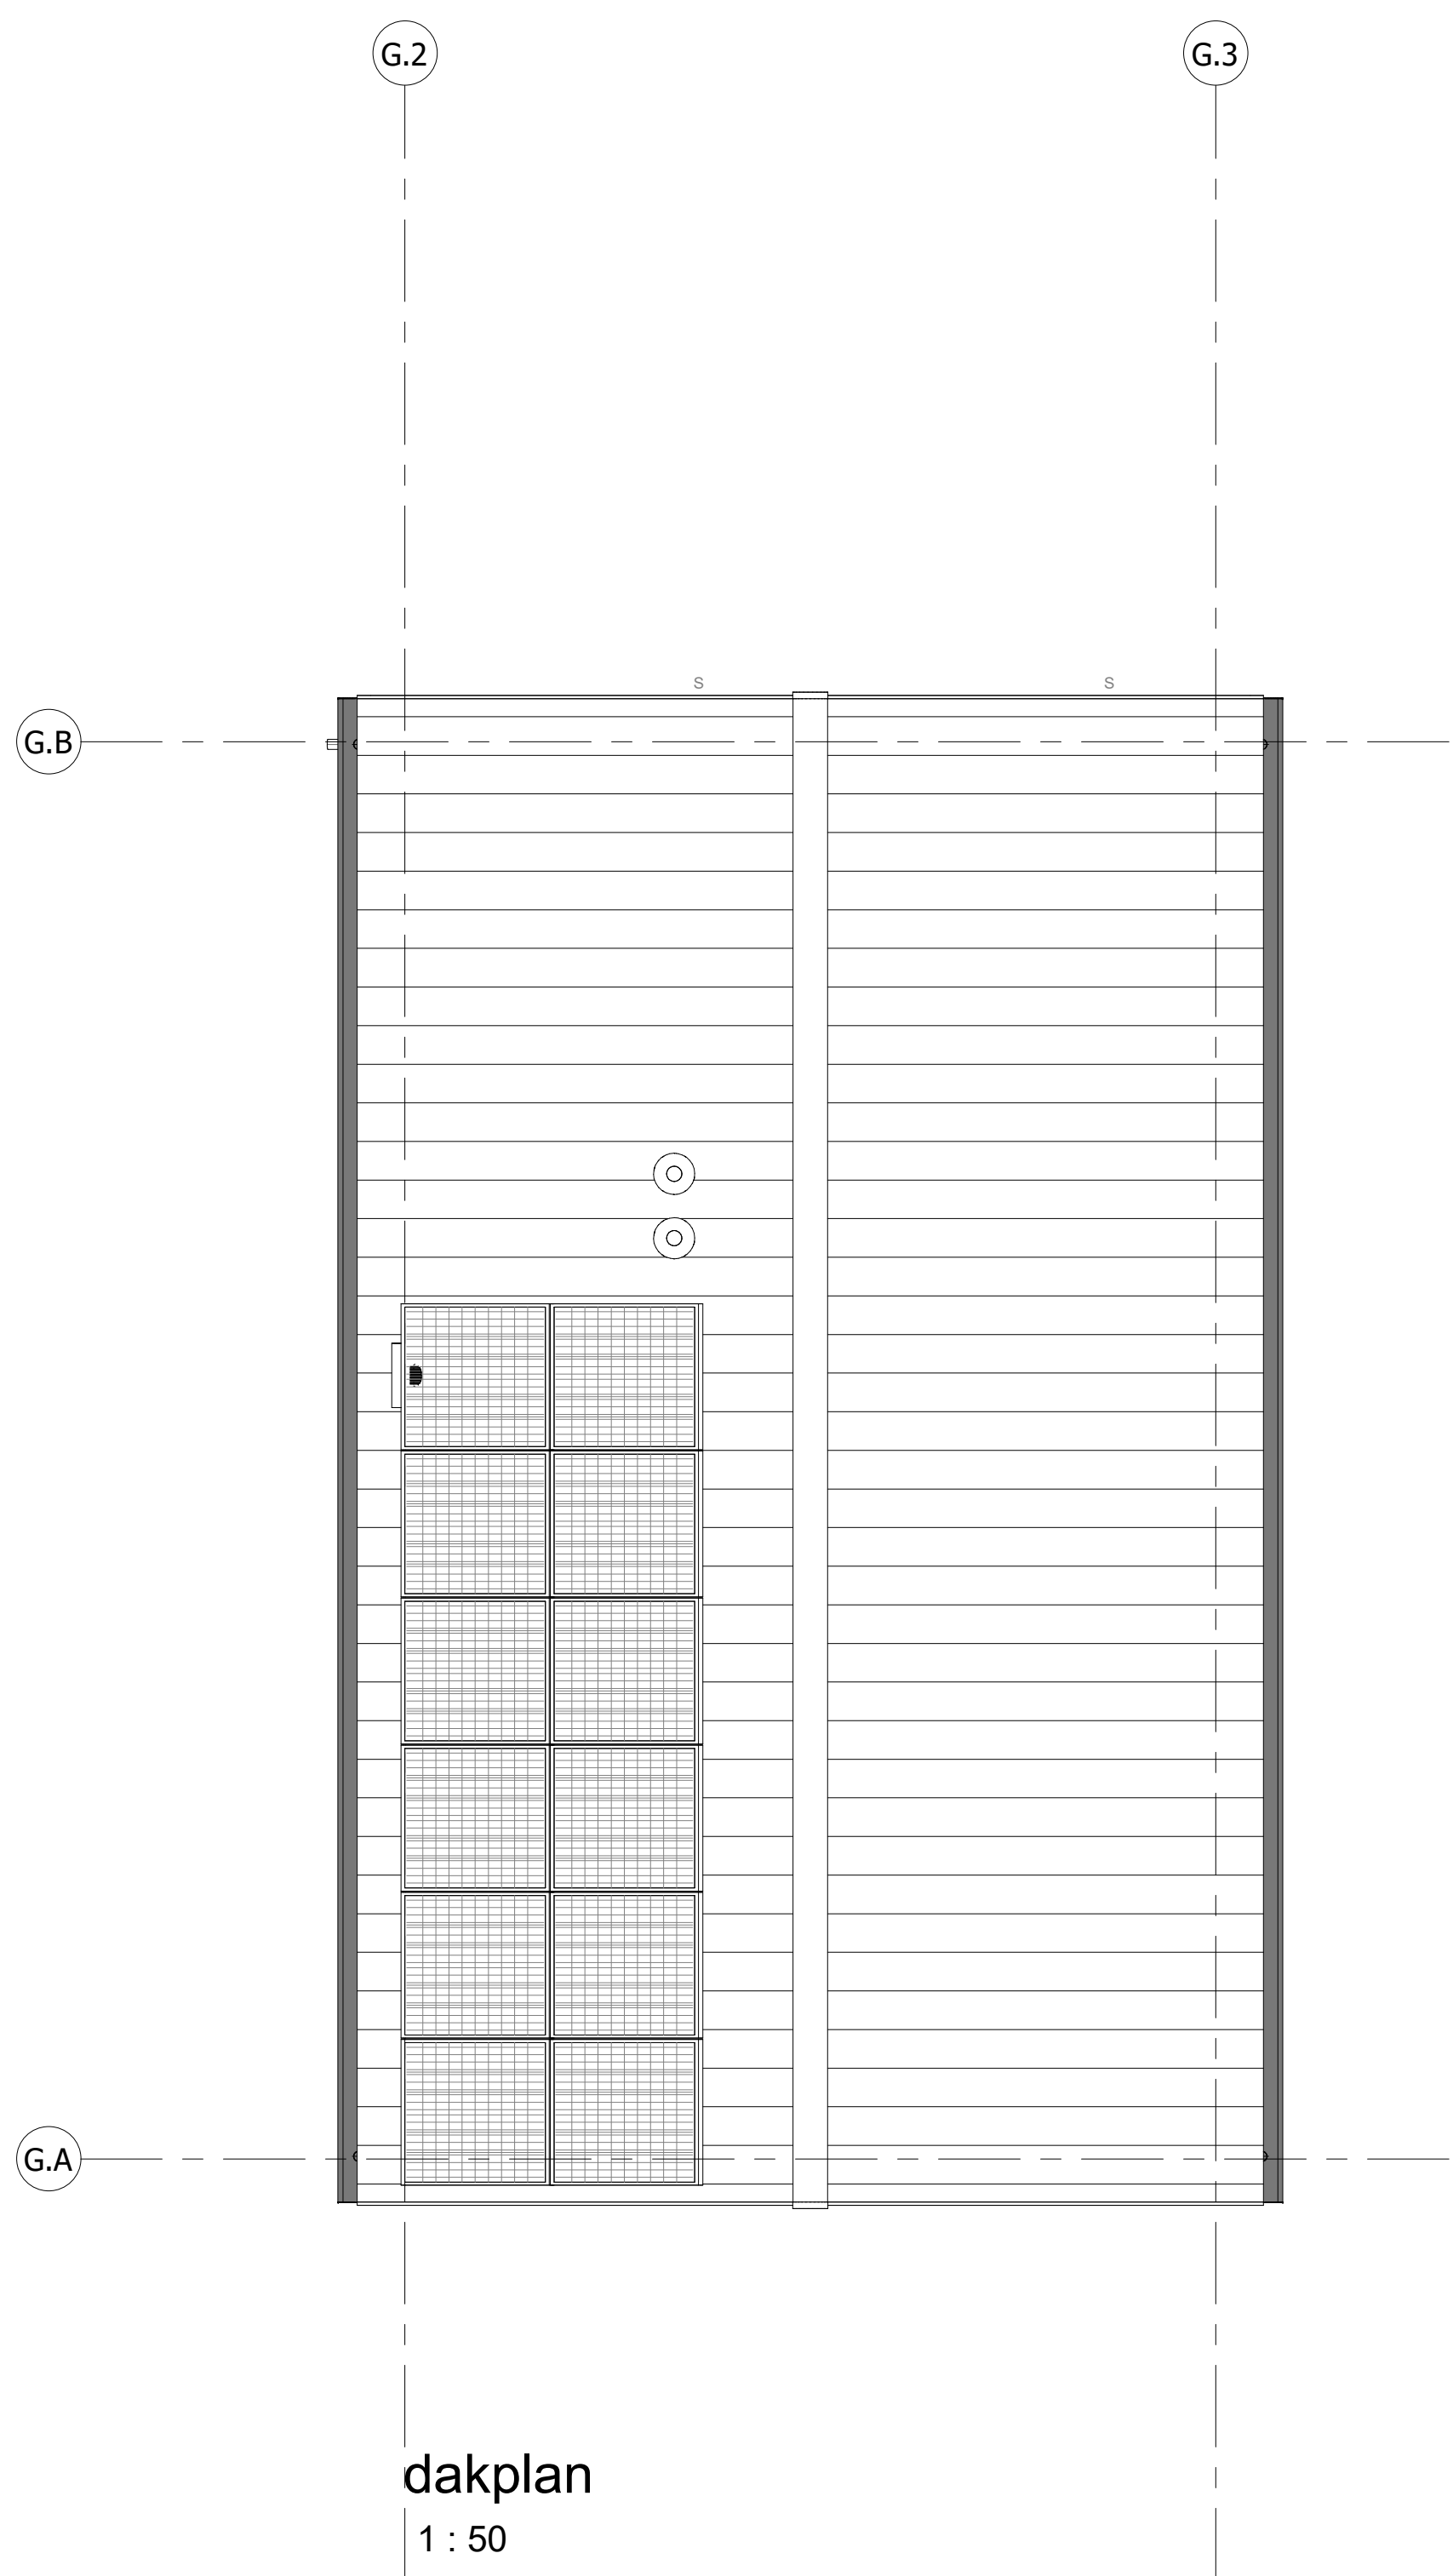

dakplan
1 : 50

- ELEKTRISCHE INSTALLATIE**
- Aansluitpunt 1 fase, nul en beschermingscontact, pv-install bedraad, niet afgemonteerd (bos in mk)
 - Aansluitpunt voeding PV-installatie (indien PV-install aanwezig)
 - Aansluitpunt niet bedraad
 - Aansluitpunt DATA (UTP), bedraad niet afgemonteerd
 - Aansluitpunt DATA (UTP), bedraad en afgemonteerd
 - Deurbel
 - Centraal aardpunt
 - Centraaldoos tlv verlichting
 - Bedrukker
 - Enkeelpolig schakelaar met wandcontactdoos
 - Aansluitpunt tlv armatuur op wand
 - Reckmeiler, oplicht op lichtnet conform NEN 2555
 - Schakelaar, enkelepolig
 - Schakelaar, serie-
 - Schakelaar, wissel
 - Schakelaar, wissel - 2-voudige uitvoering
 - Schakelaar, wissel/enkeelpolig
 - Schakelaar, 3-standen tlv bediening ventilatie
 - Thermosaksluimregelaar (B1 i.v.)
 - Handbediening mechanische ventilatie (bv mv)
 - Verdeeltoerusting
 - Wandcontactdoos 1-voudig met beschermingscontact
 - Wandcontactdoos 1-voudig met beschermingscontact, waterdicht
 - Wandcontactdoos 2-voudig met beschermingscontact, verticaal
 - Wandcontactdoos 2-voudig met beschermingscontact, horizontaal
 - Wandcontactdoos met wisselschakelaar
 - Wandcontactdoos, perlex, 2x230V tlv fornuis
 - Wandcontactdoos, perlex, mv 230V, WP 400V
 - Dakdoorvoer t.b.v. PV (plat dak)
 - Ruimteoverstrooming omvormer PV-installatie
 - PV-paneel
 - PV-panelen ter indicatie, aantal en positie kan afwijken van tekening
 - Aantal PV-panelen conform de specifieke bouwnummer BEND berekening

- CENTRALE VERWARMING EN WATERINSTALLATIE**
- hwa = hewarmwaterafvoer
 - voor postjes zie blokeverzicht
 - buitenkraan
 - opstelplaats verdeler
 - vloerverwarming
 - verwarmingselement in badkamer
 - elektrisch

- MECHANISCHE INSTALLATIE**
- mv = opstelplaats mechanische ventilatie
 - afzuigpunt mechanische ventilatie plafond
 - afzuigpunt mechanische ventilatie wand
 - RENVOOI GEVEL
 - sunscreen
 - ventilatiecooler
 - doorvalveilig glas

- BOUWKUNDIG**
- kruipkuk
 - entree symbol
 - betonwanden
 - isolatie
 - metalswerk
 - gevelsteen
 - ongel isoleerde lichte scheidingwand
 - gel isoleerde lichte scheidingwand
 - HSB-wand
 - houten wand berging / zij-aanbouw
 - dakpakket
 - ribbenvloer
 - plafvloer
 - dakvloer
 - wp = wasmachine
 - wd = wasdroger
- RENVOOI BEGLAZING**
- intraakwerendheidsklasse 2 volgens NEN 5006
 - beglazing dubbel isolierend
 - beglazing triple isolierend
 - beglazing dubbel isolierend, letselveilig
 - beglazing triple isolierend, letselveilig
 - beglazing dubbel isolierend, doorvalveilig
 - beglazing triple isolierend, doorvalveilig
 - beglazing, matglas
 - beglazing, 30 min. brandwerend
 - beglazing, geluiddwerend
 - beglazing, zonnwerend
 - Draarichting
 - Warmte afvoer
 - R
 - L
 - krijtstreepmethode
 - gedeelte onbetoond

Wijziging nr. / Wijziging datum		Wijziging omschrijving	
Projectnaam:	Parkoever	Projectlocatie:	Nijmegen
Projectnr.:	VB25-07500-48 / G108487	Opdrachtgever:	Heijmans Woningbouw BV
Architect:	Bouman Swinkels architecten	Projectfase:	Verkooptekening
Onderwerp:	Overzichtstekening bwnr 12 Blok G	Opdrachtgever:	Heijmans Woningbouw BV
		Architect:	Bouman Swinkels architecten
		Projectfase:	Verkooptekening
		Onderwerp:	Overzichtstekening bwnr 12 Blok G

heijmans
Woningbouw

Opdrachtgever: Heijmans Woningbouw BV
Architect: Bouman Swinkels architecten
Projectfase: Verkooptekening
Onderwerp: Overzichtstekening bwnr 12 Blok G

Formaat: A0 verticaal
Schaal: 1:50
Datum: 05-06-2008
Getek.: VDB

VK-9.012