



Voorgevel
1 : 50




Achtergevel
1 : 50




Linker zijgevel
1 : 50




Rechter zijgevel
1 : 50

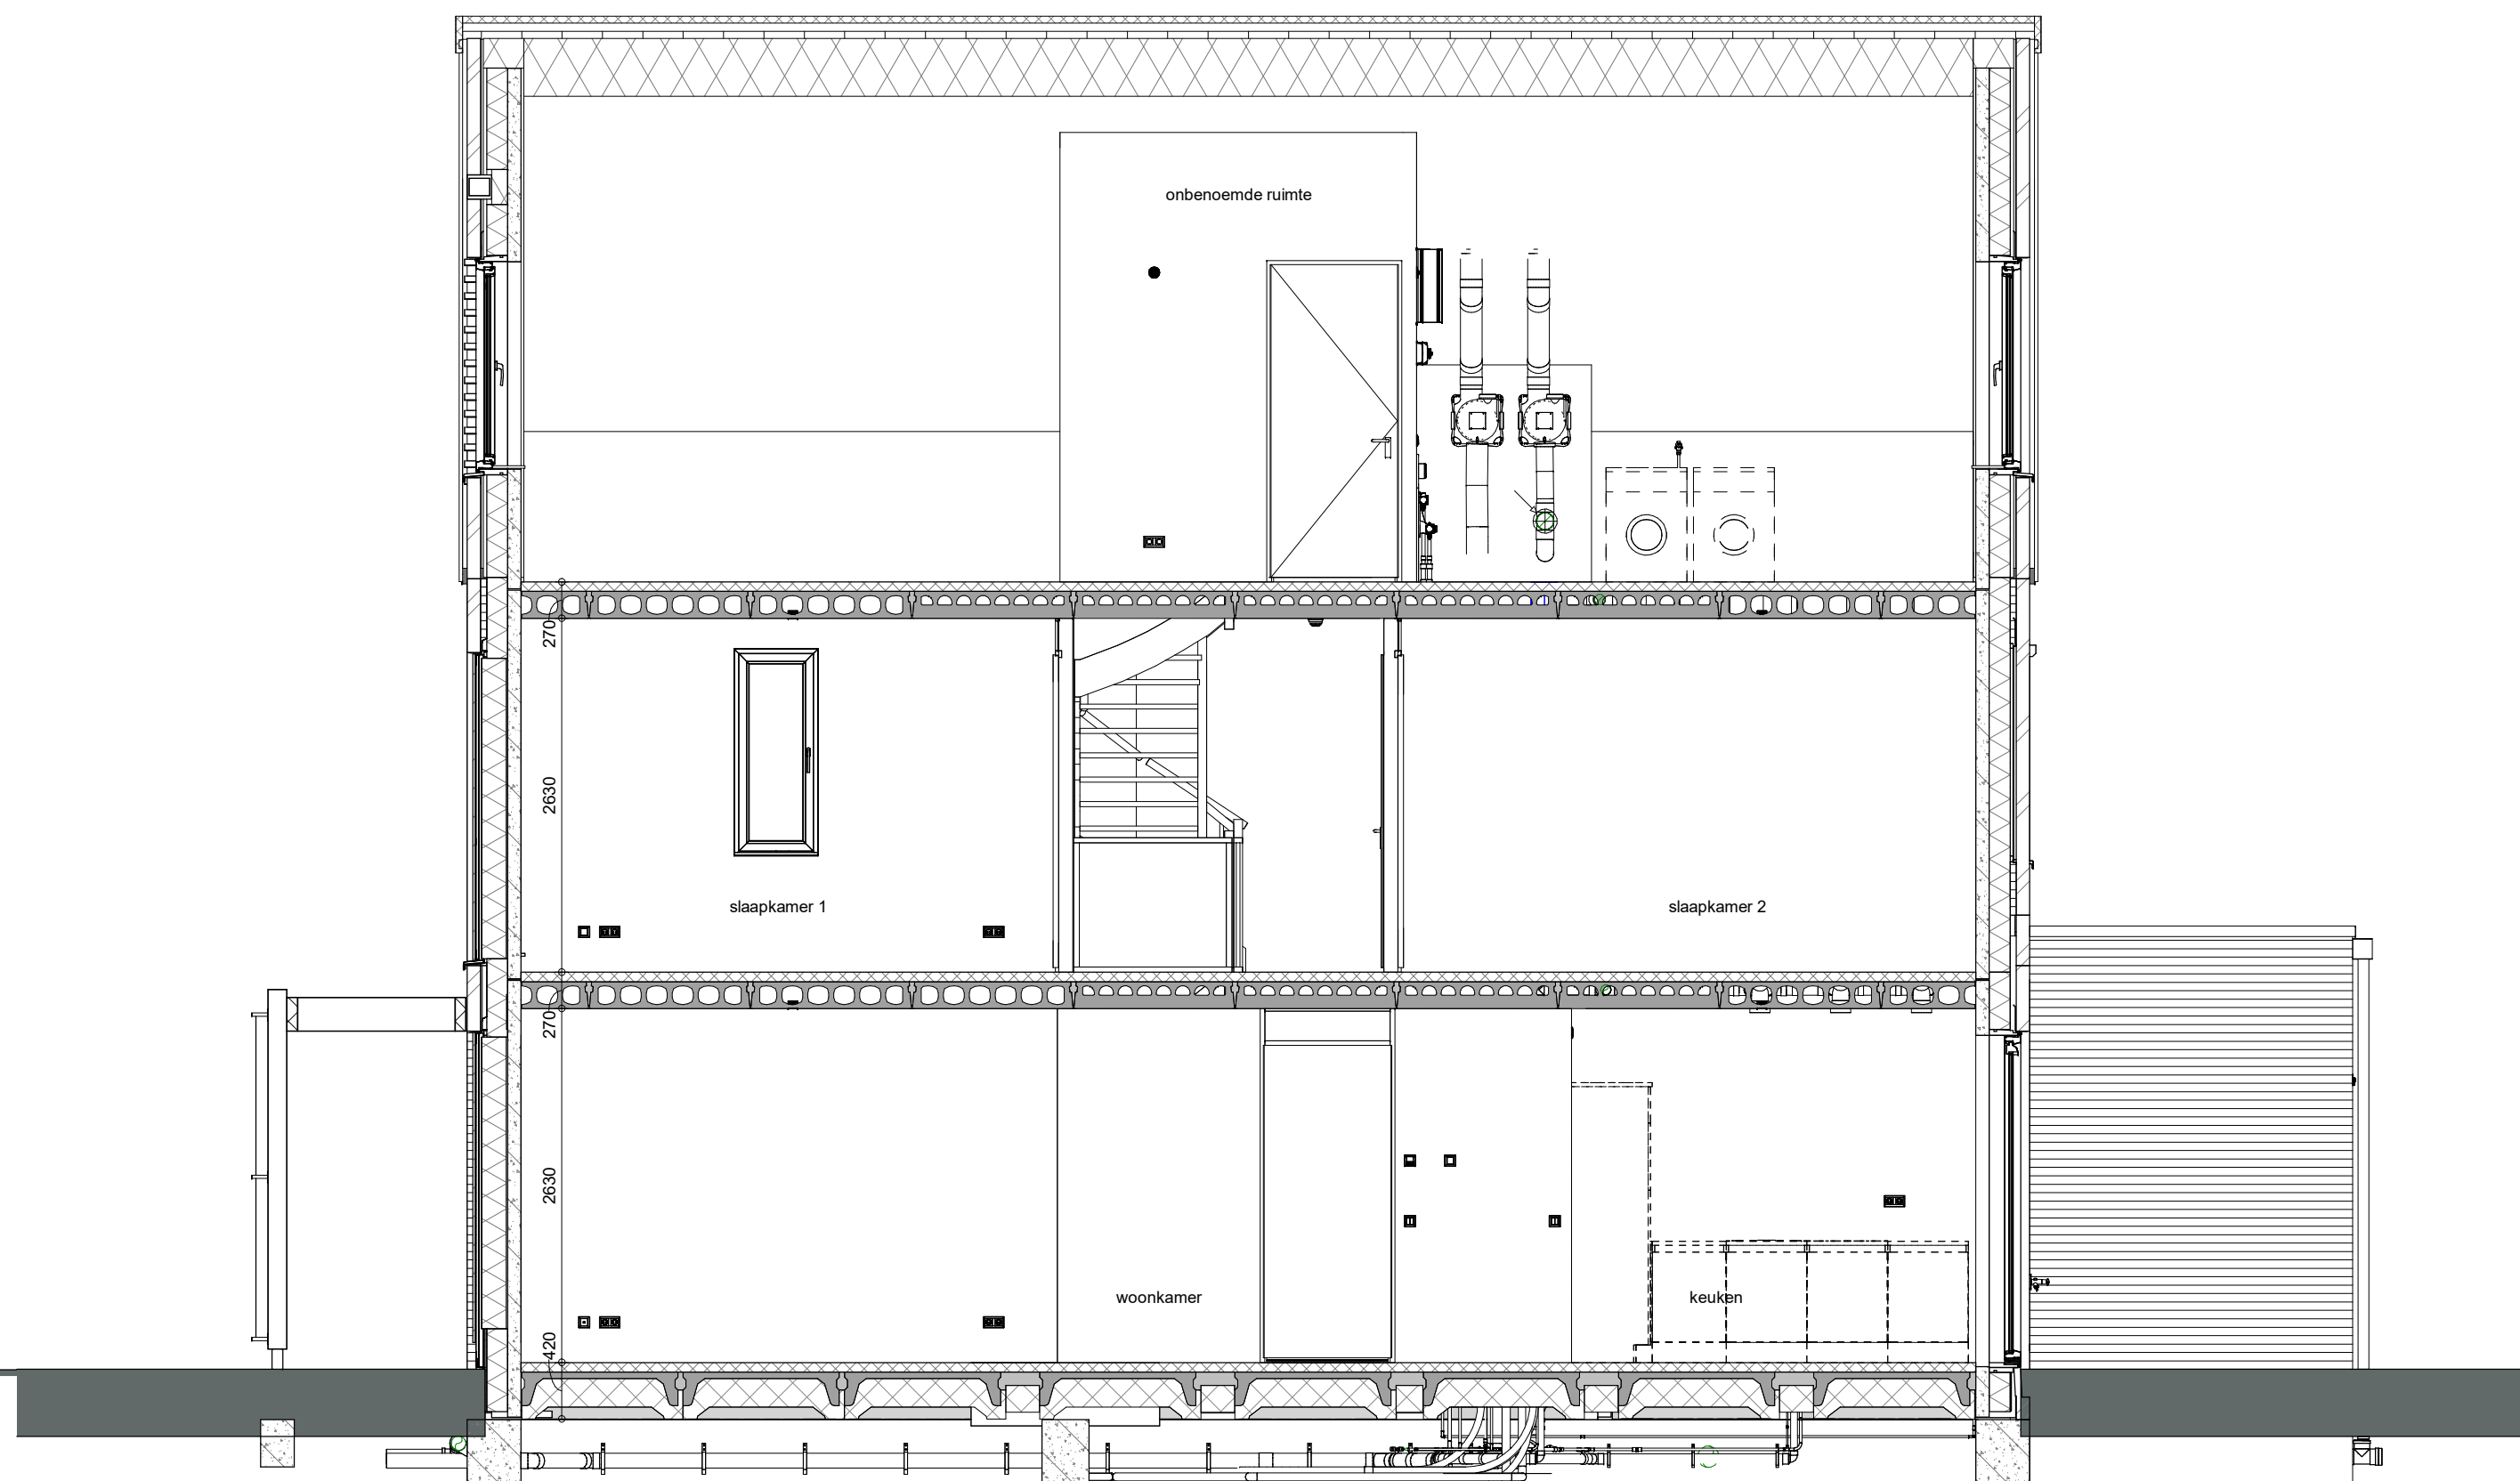


Doorsnede A-A
1 : 50

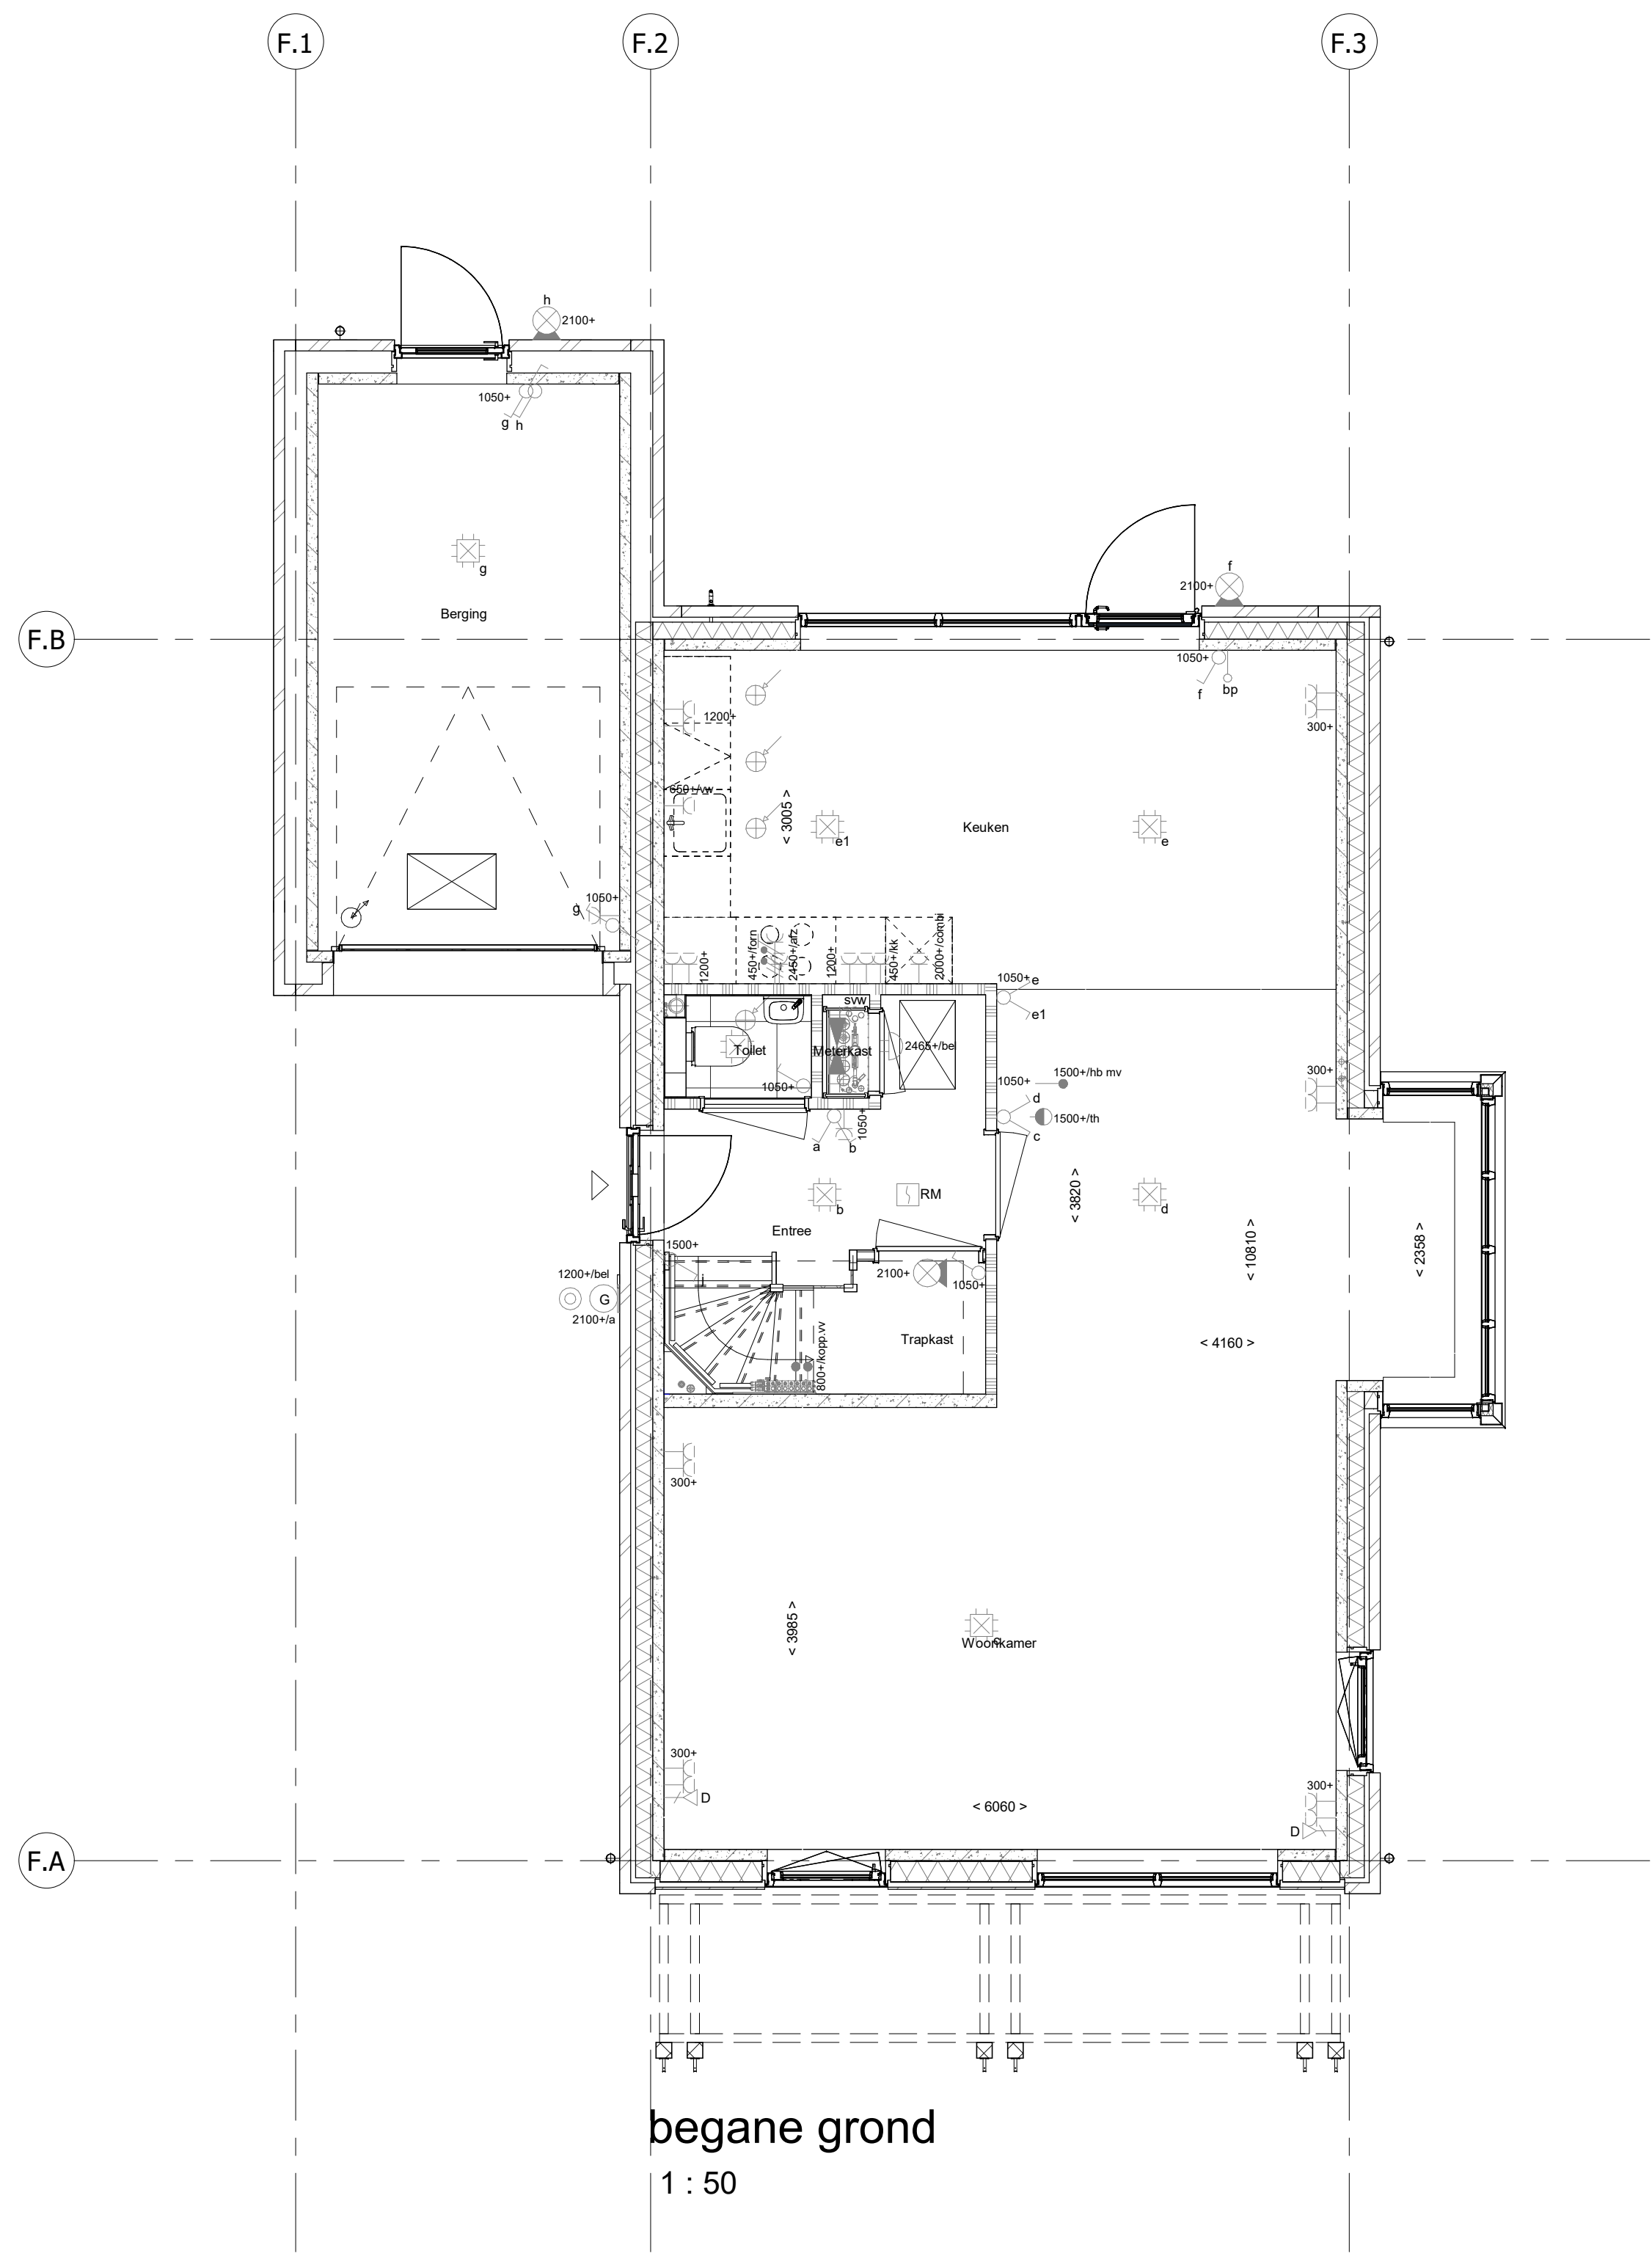


begane grond
1 : 50

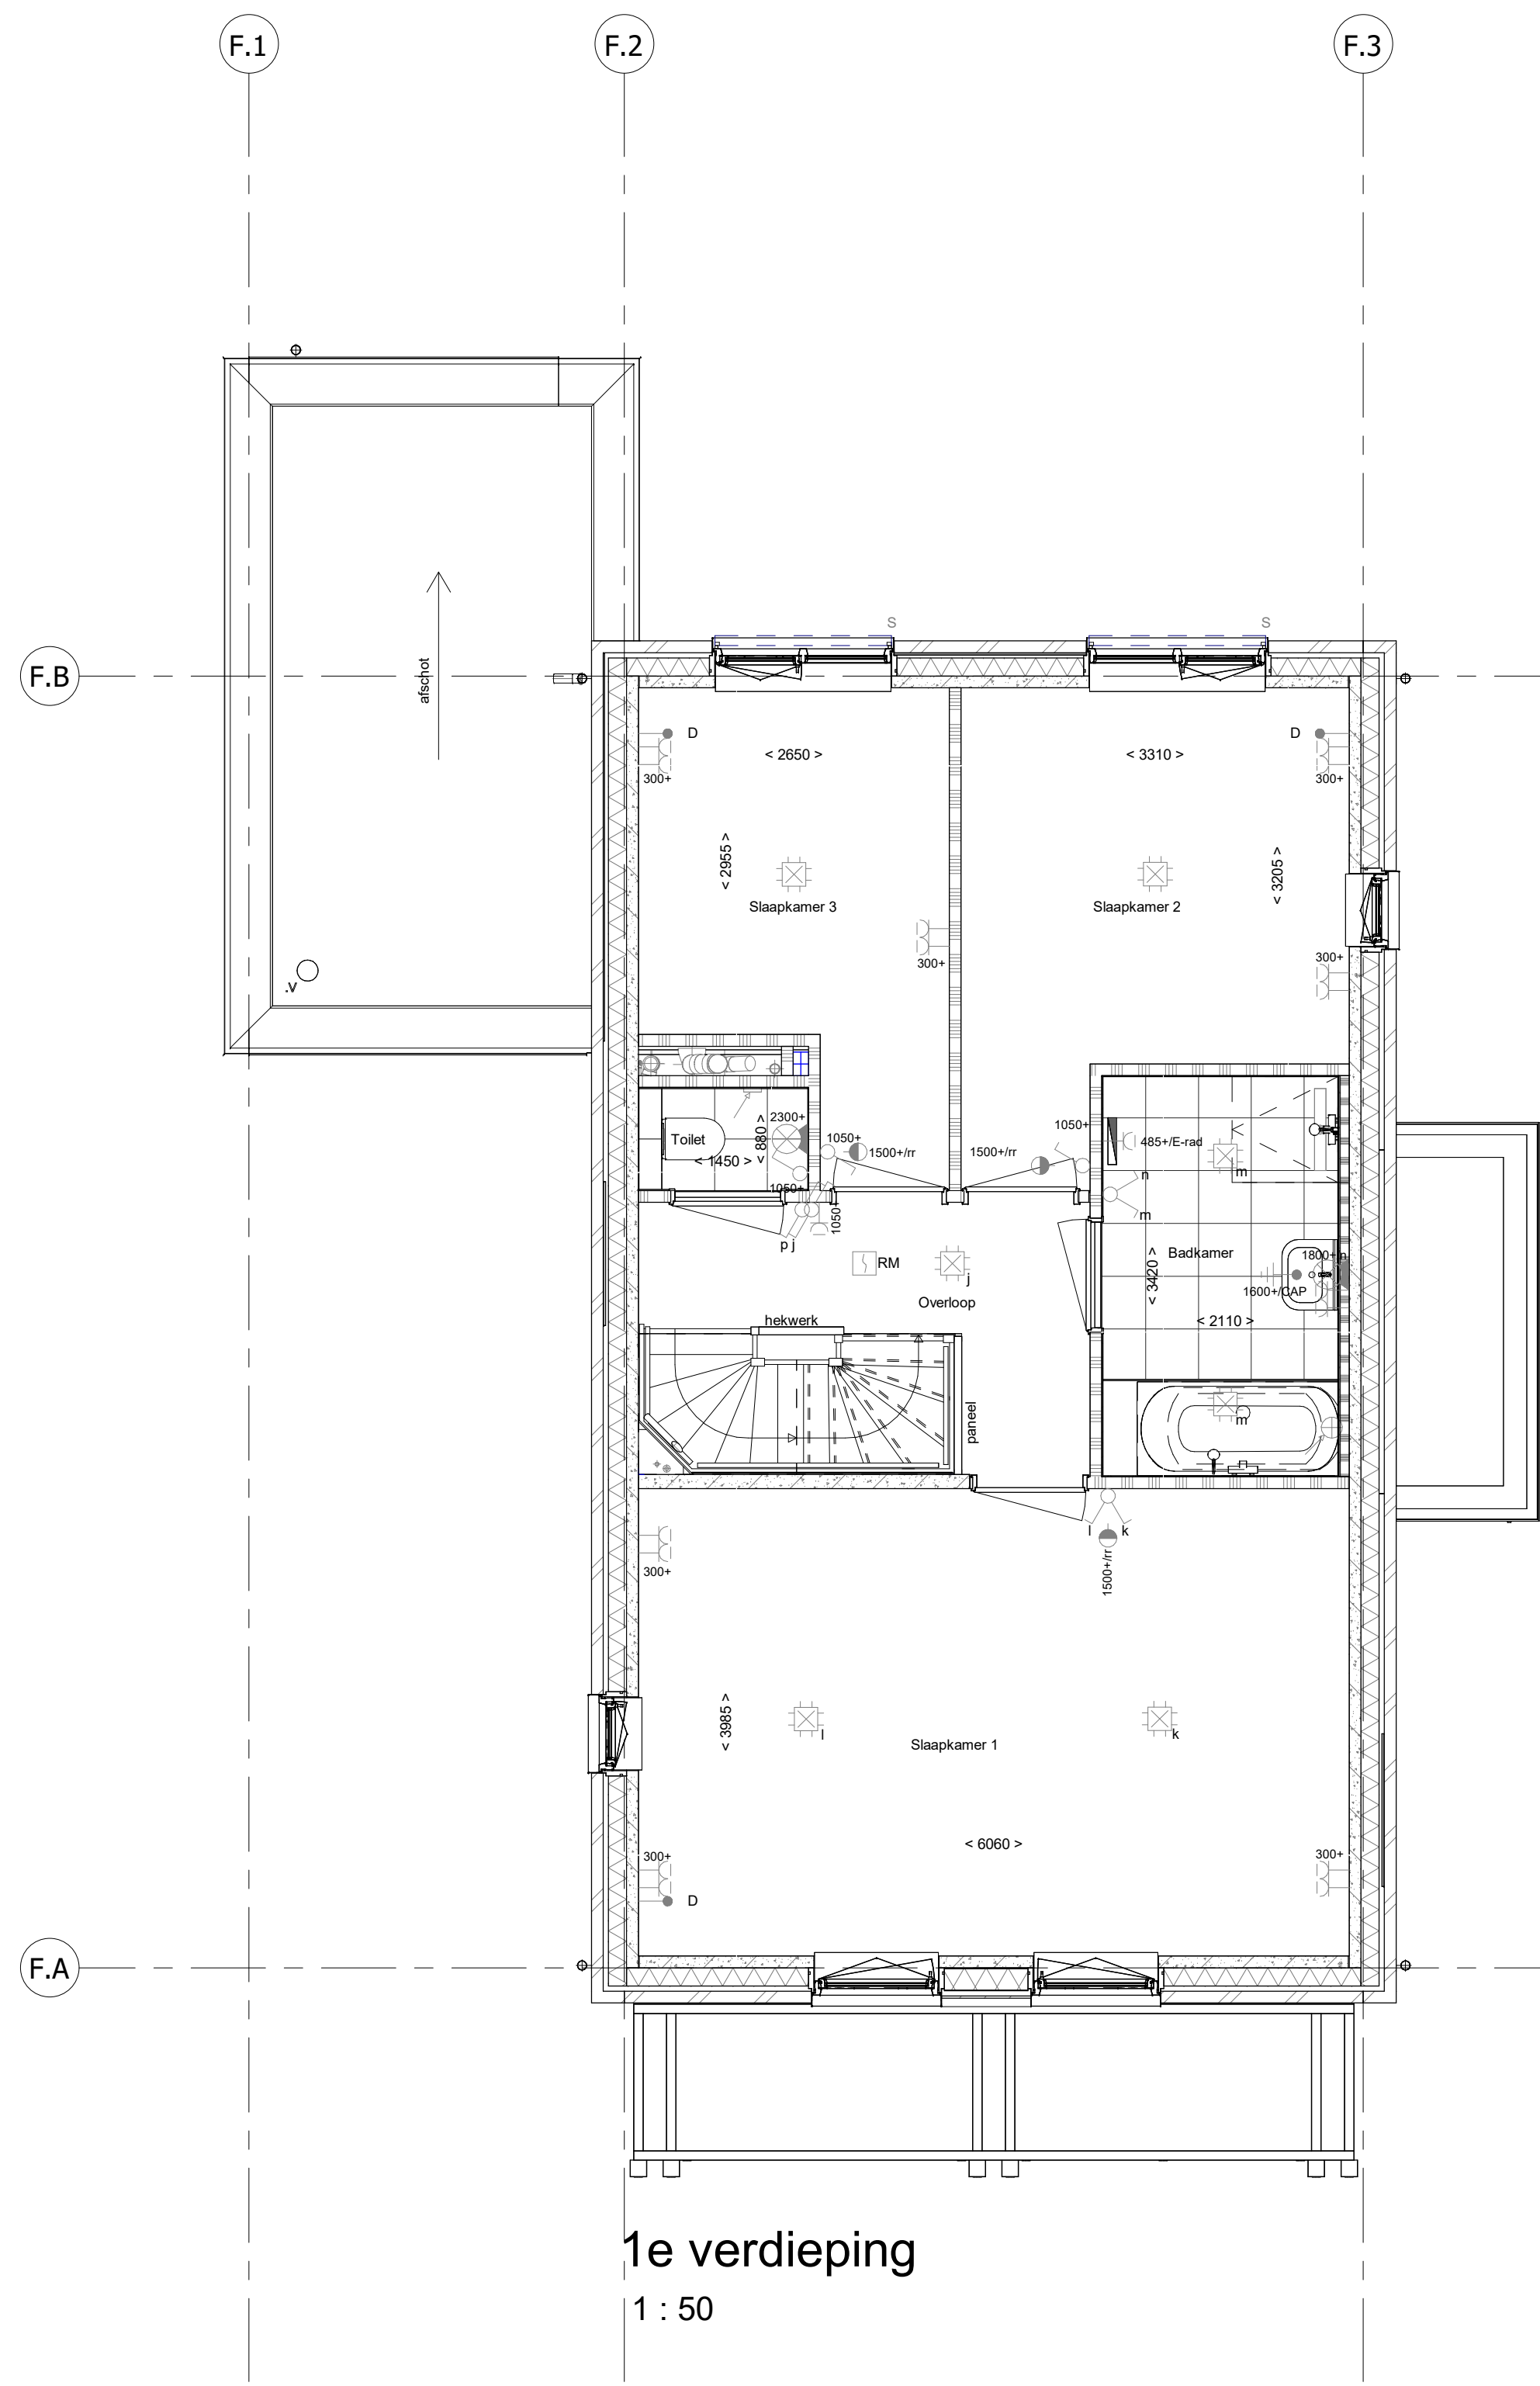

1e verdieping
1 : 50

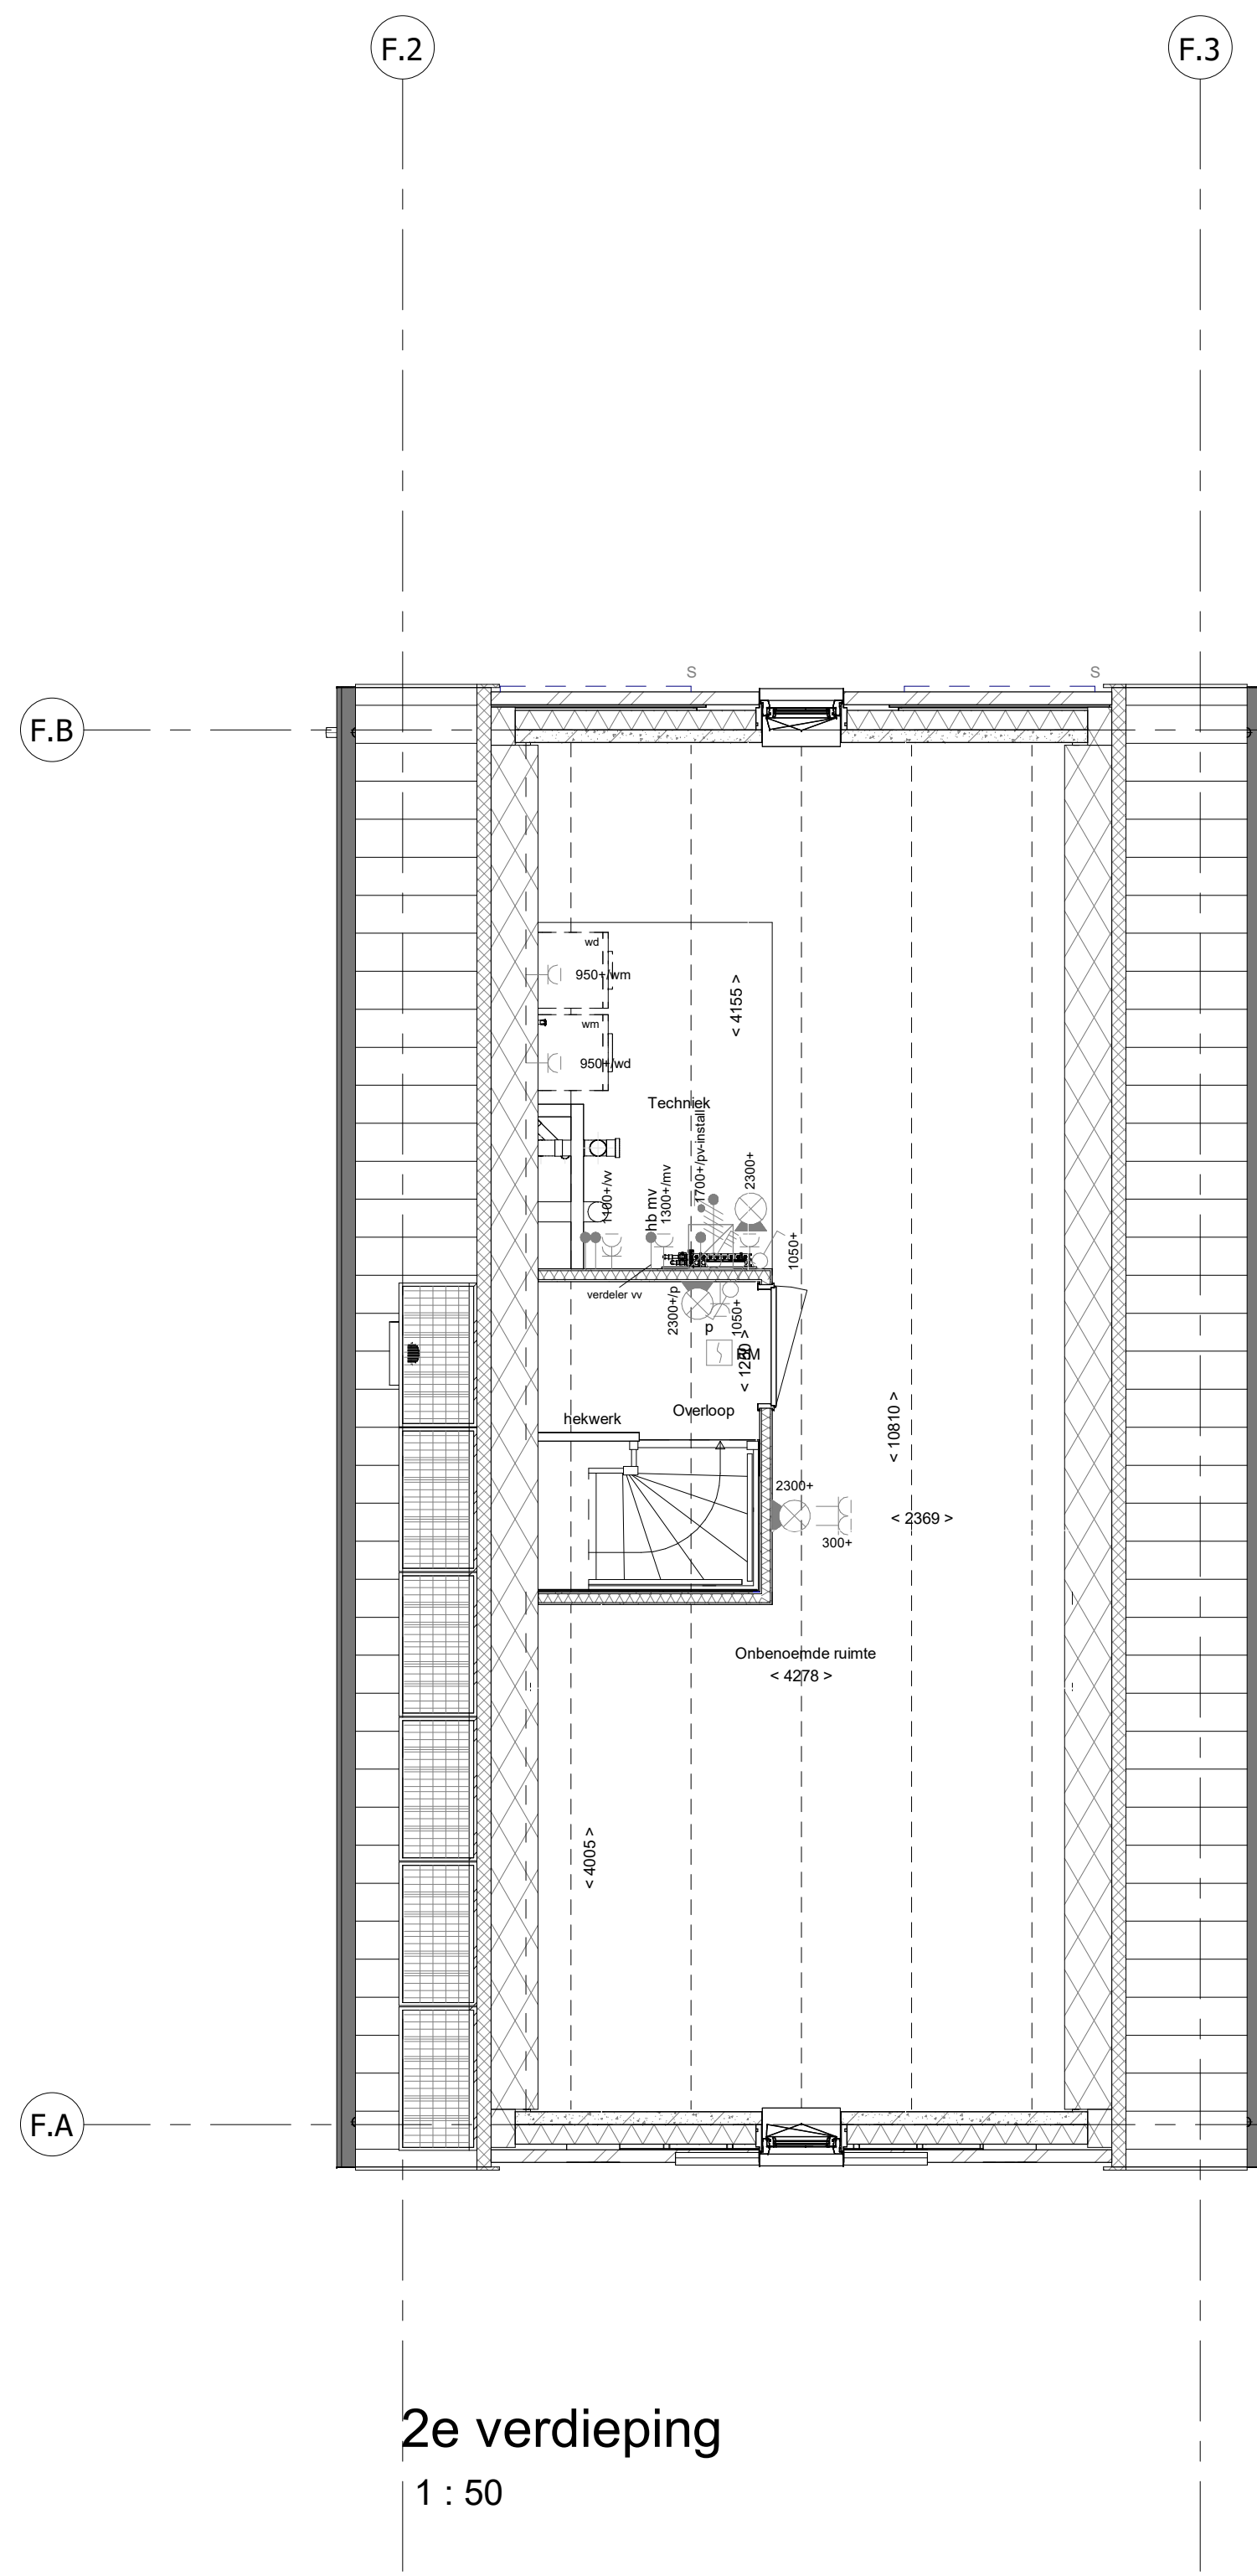

2e verdieping
1 : 50

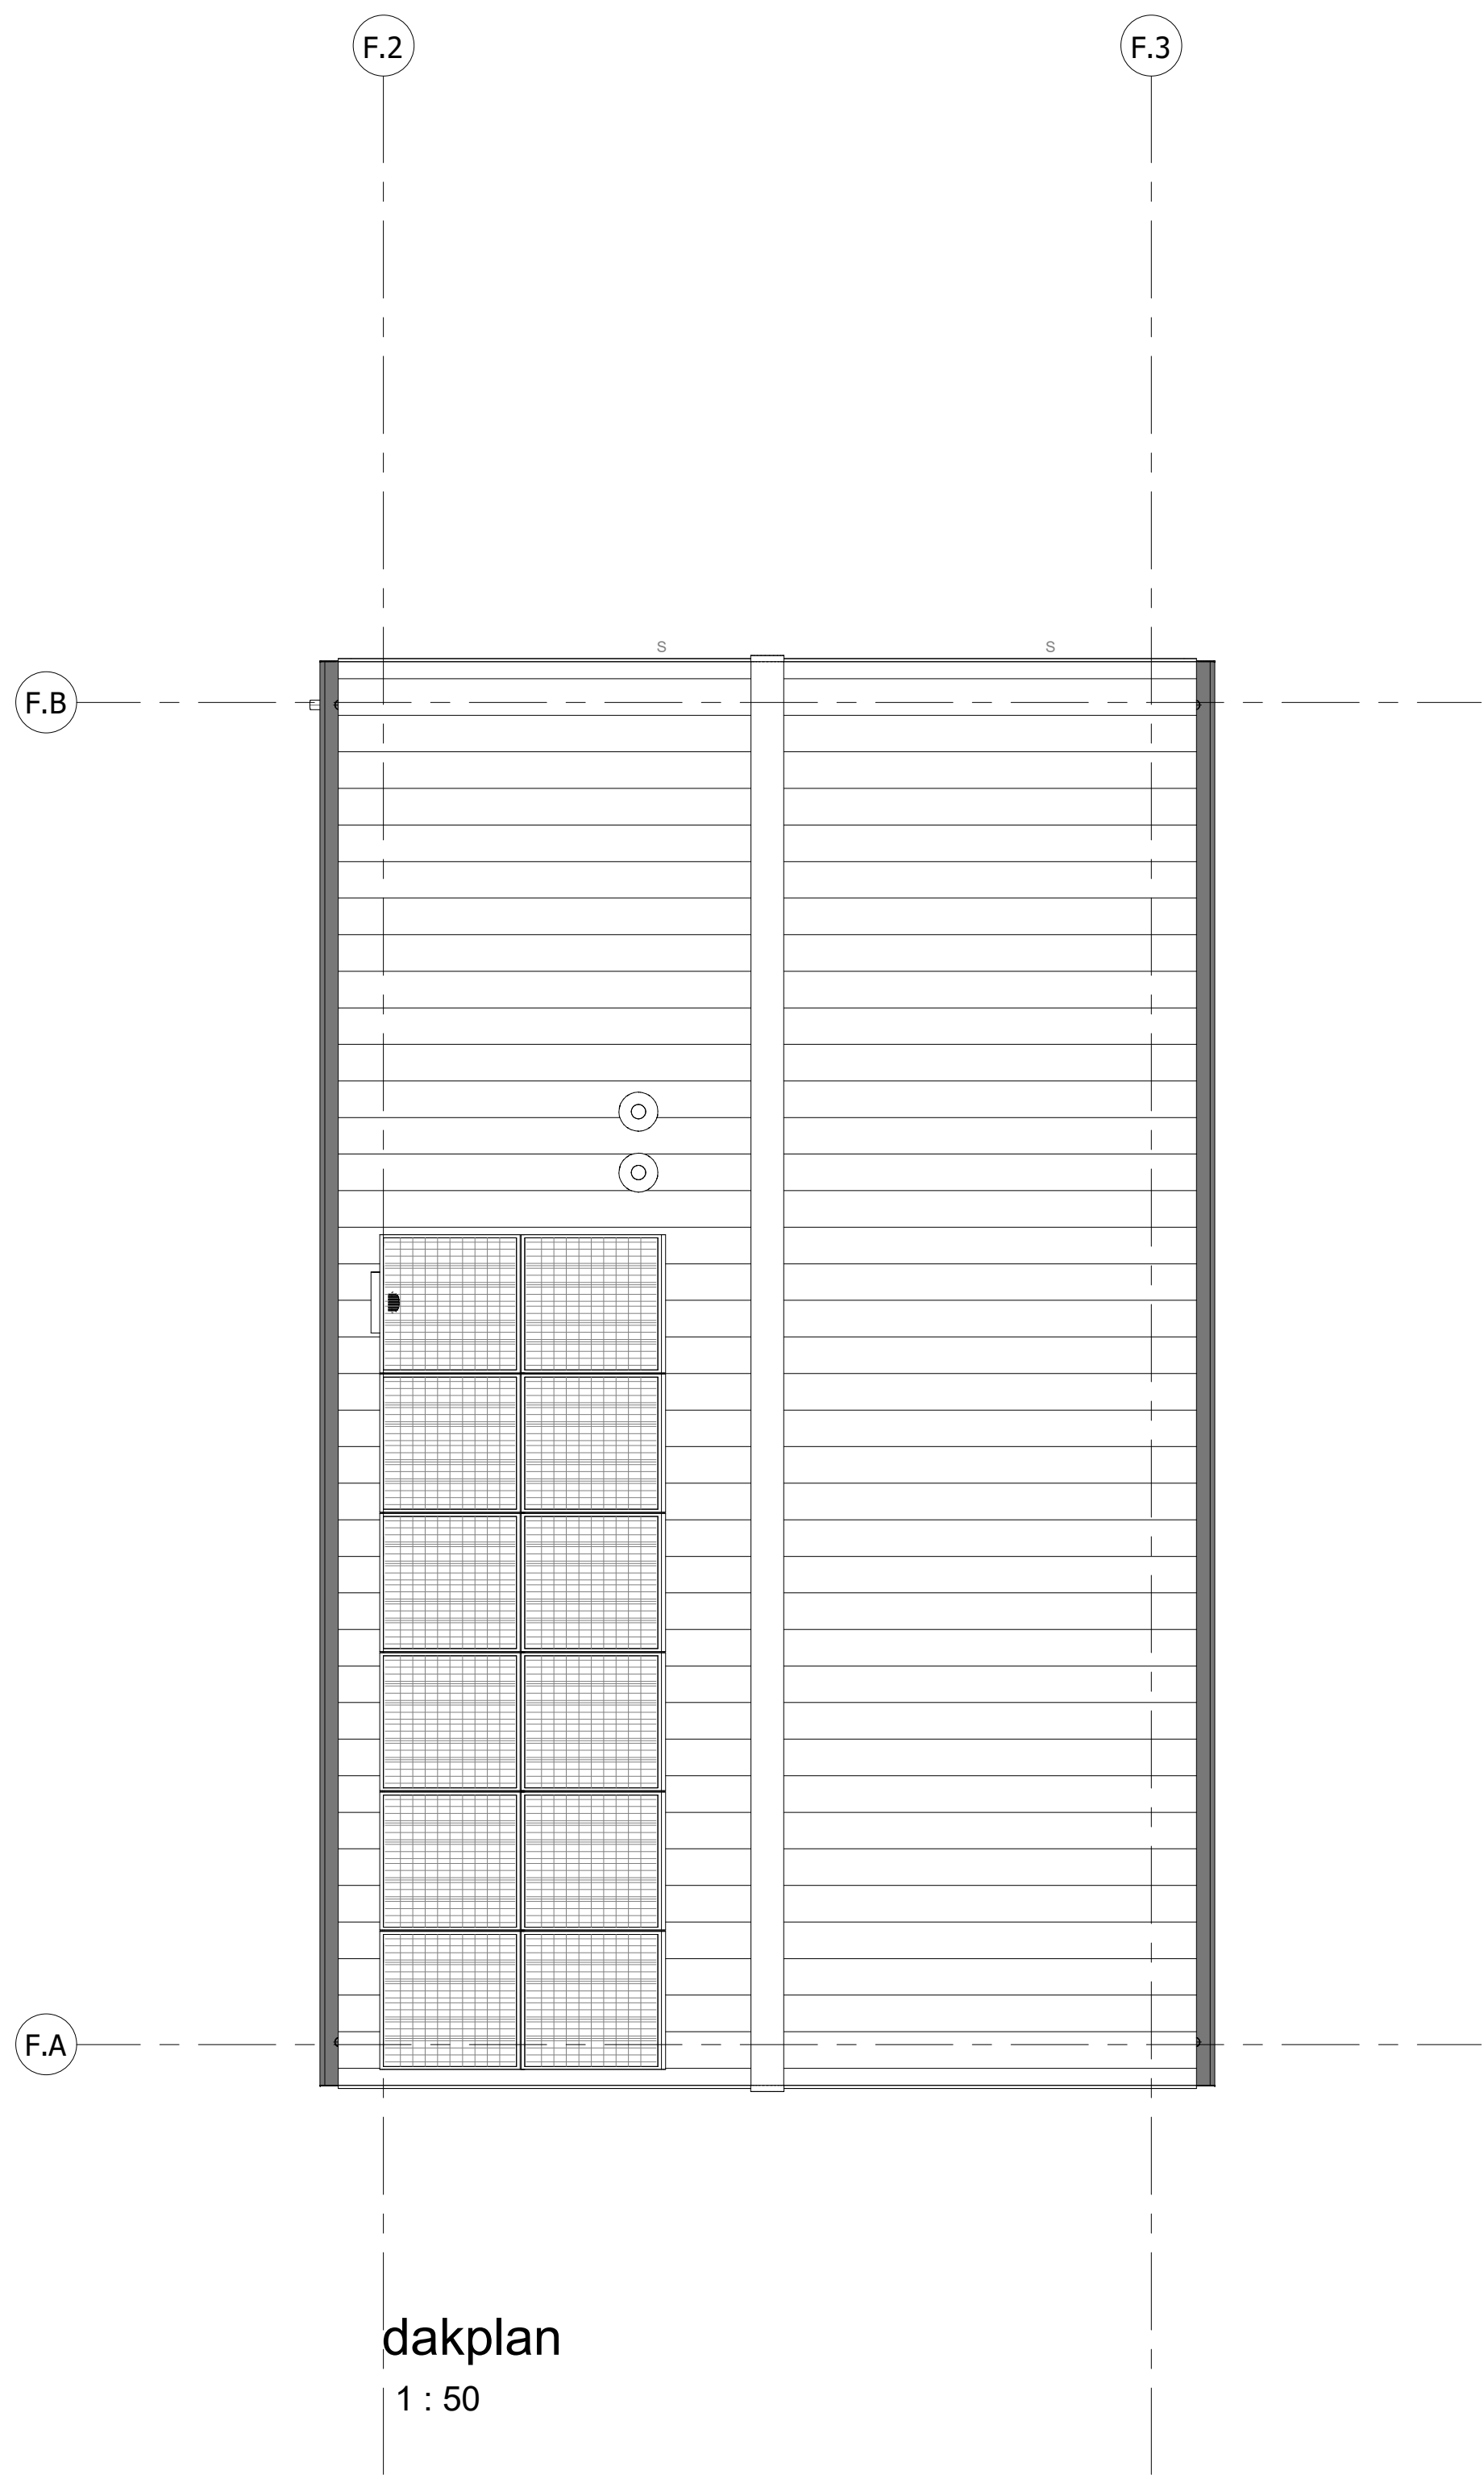

dakplan
1 : 50

ELEKTRISCHE INSTALLATIE

- Aansluitpunt 1 fase, nul en beschermingscontact, pv-install bedraad, niet afgemonteerd (bos in mk)
- Aansluitpunt voeding PV-installatie (indien PV-install aanwezig)
- Aansluitpunt niet bedraad
- Aansluitpunt DATA (UTP), bedraad niet afgemonteerd
- Aansluitpunt DATA (UTP), bedraad en afgemonteerd
- Deurbel
- Centraal aardpunt
- Centraaldoos tlv verlichting
- Bedrukker
- Enkeelpolige schakelaar met wandcontactdoos
- Aansluitpunt tlv armatuur op wand
- Reckmeider, opschak op lichtnet conform NEN 2555
- Schakelaar, enkelpolig
- Schakelaar, serie-
- Schakelaar, wissel-
- Schakelaar, wissel-, 2-voudige uitvoering
- Schakelaar, wissel/enkeelpolig
- Schakelaar, 3-standen tlv bediening ventilatie
- Thermosaksuimingsklep (D1 i.v.)
- Handbediening mechanische ventilatie (hb mv)
- Verdeeltoerusting
- Wandcontactdoos 1-voudig met beschermingscontact
- Wandcontactdoos 1-voudig met beschermingscontact, waterdicht
- Wandcontactdoos 2-voudig met beschermingscontact, verticaal
- Wandcontactdoos 2-voudig met beschermingscontact, horizontaal
- Wandcontactdoos met wisselschakelaar
- Wandcontactdoos, perilex, 2x230V tlv fornuis
- Wandcontactdoos, perilex, mv 230V, WP 400V
- Dakdoorvoer t.b.v. PV (plat dak)
- Ruimteoverspanning omvormer PV-installatie
- PV-paneel
- PV panelen ter indicatie, aantal en positie kan afwijken van tekening
- aantal PV panelen conform de specifieke bouwnummer BEND berekening

CENTRALE VERWARMING EN WATERINSTALLATIE

- hwa = huiswaternetwerk
- voor postjes zie blokoverzicht
- buitenkraan
- opstelplaats verdeler
- voorverwarming
- verwarmingselement in badkamer
- elektrisch

MECHANISCHE INSTALLATIE

- mv = mechanische ventilatie
- opstelplaats mechanische ventilatie
- afzuigpunt mechanische ventilatie plafond
- afzuigpunt mechanische ventilatie wand

RENVOOI BEGLAZING


- sunscreen
- ventilatiecoaster
- doorvalveilig glas

BOUWKUNDIG

- kruipruimte
- entree symbol
- betonwanden
- isolatie
- metalsysteem
- gevelsteen
- ongel isoleerde lichte scheidingwand
- gel isoleerde lichte scheidingwand
- HSB-wand
- houten wand berging / zij-aanbouw
- dakpakket
- ribbenvloer
- plafondvloer
- dakvloer
- OPSTELPLAATS
- wp = wasmachine
- wd = wasdroger

RENVOOI BEGLAZING

- intraalverwarmingselement klasse 2 volgens NEN 5006
- beglazing dubbel isolierend
- beglazing triple isolierend
- beglazing dubbel isolierend, letselveilig
- beglazing triple isolierend, letselveilig
- beglazing dubbel isolierend, doorvalveilig
- beglazing triple isolierend, doorvalveilig
- beglazing, matglas
- beglazing, 30 min. brandwerend
- beglazing, geluiddwerend
- beglazing, zonnwerend
- Draarichting
- Wegwijzer
- R
- L
- krijtstreepmethode
- gedeelte oriëntaars

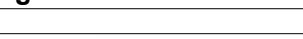Wijziging nr. / Wijziging datum		Wijziging omschrijving	
Projectnaam:	Parkoever		
Projectlocatie:	Nijmegen		
Projectnr.:	VB25-07500-48 / G108487		
Opdrachtgever:	Heijmans Woningbouw BV		
Architect:	Bouman Swinkels architecten		
Projectfase:	Verkooptekening		
Onderwerp:	Overzichtstekening bwnr 11 Blok F		