





B10s bouwnr. 46 K1s bouwnr. 47 K3s bouwnr. 48 K6s bouwnr. 49 K5s bouwnr. 50 B9s bouwnr. 51

Voorgevel

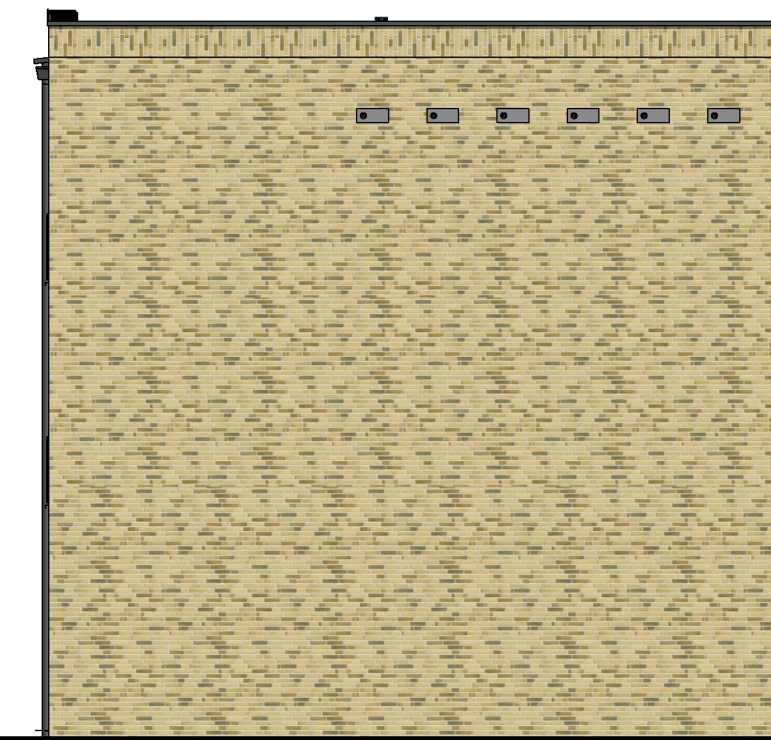

B9s bouwnr. 51

Rechter zijgevel

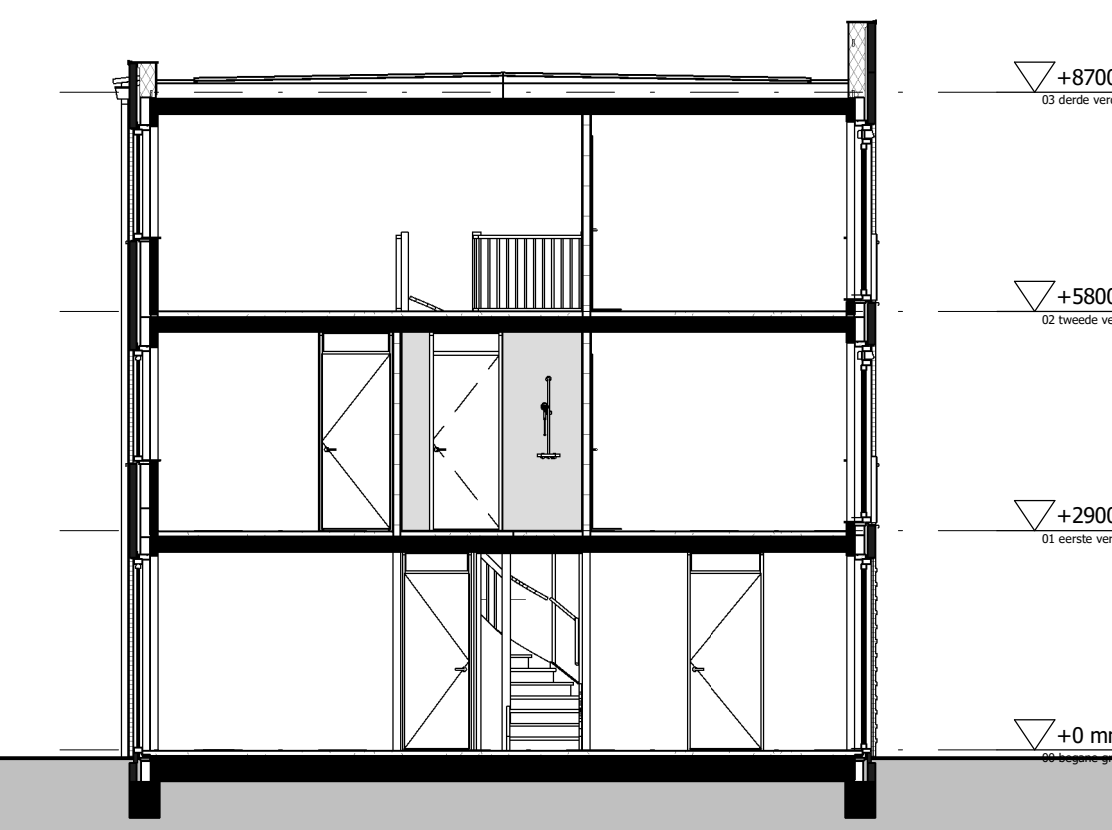

+8700 mm
B1 eerste verdieping
+5800 mm
B2 tweede verdieping
+2900 mm
B3 derde verdieping
+0 mm

Doorsnede C1




Aan deze artist impression kunnen geen rechten worden ontleend. Indeling keuken indicatief, leidingwerk conform nultekening. U kunt kiezen uit de basiswoning, waarbij eventueel nog gecombineerd kan worden met enkele opties. Op basis van uw wensen zal een individuele tekening worden gemaakt, de gevelindeling kan hierdoor eventueel ook wijzigen. Daarbij is het mogelijk dat de door u gewenste combinatie nader bekeken moet worden op ontwerptechnische, bouwbesluit technische en installatietechnische uitgangspunten. Het aantal, de positie en de formatie van de zonnepanelen is indicatief en kan per woning verschillen. Dit heeft mede te maken met de oriëntatie van de woningen ten opzichte van de zon, het type woning (vrijstaande-, hoek- of tussenwoning). Het definitief aantal panelen wordt in een later stadium berekend conform de eisen van het bouwbesluit.

De aangegeven materialen en maatvoering zijn indicatief. In werkelijkheid kunnen (geringe) afwijkingen van wege, bouwwijze, stabiliteit en/of voorschriften van overheidswege cq. nutsbedrijven mogelijk zijn, zonder dat hier rechten aan ontleend kunnen worden.



B9s bouwnr. 51 K5s bouwnr. 50 K6s bouwnr. 49 K3s bouwnr. 48 K1s bouwnr. 47 B10s bouwnr. 46

Achtergevel

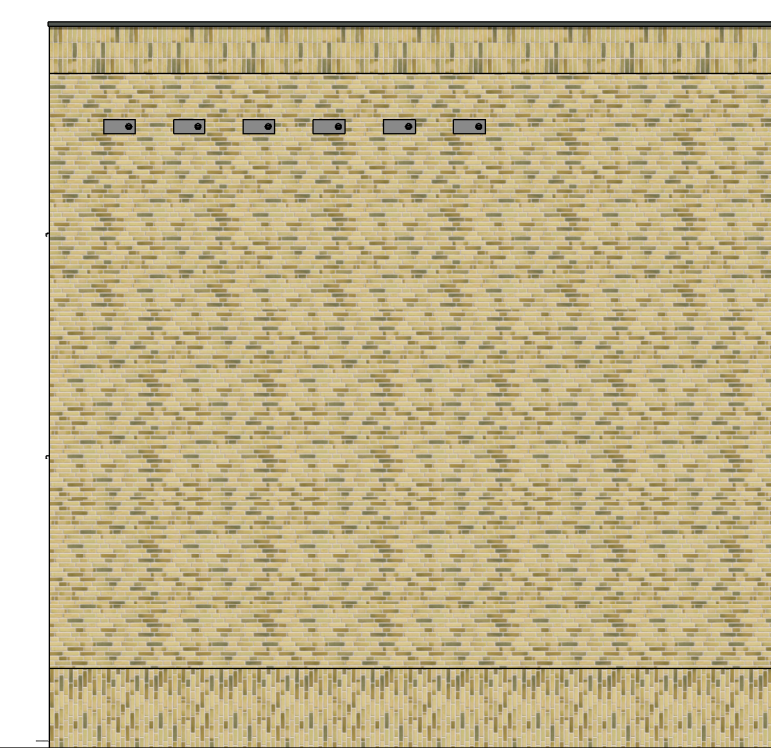

B10s bouwnr. 46

Linker zijgevel



**Historische
tuin**



Fase: **Verkoop**
Onderdeel: **Gevels & doorsnede**
Bouwnummer 46 t/m 51
Project: **Historische tuin te Nijmegen**
Ontwikkelaar: **KlokGroep - Wonen**

Datum: 31-08-2020
Getekend: KA
Versie: B
Schaal: 1:100
Afmeting: A1 L (594x1051)
Projectnummer: **U1017015**
Bladnummer: **VK-C1-5**