



Voorzijde

Rechter zijde

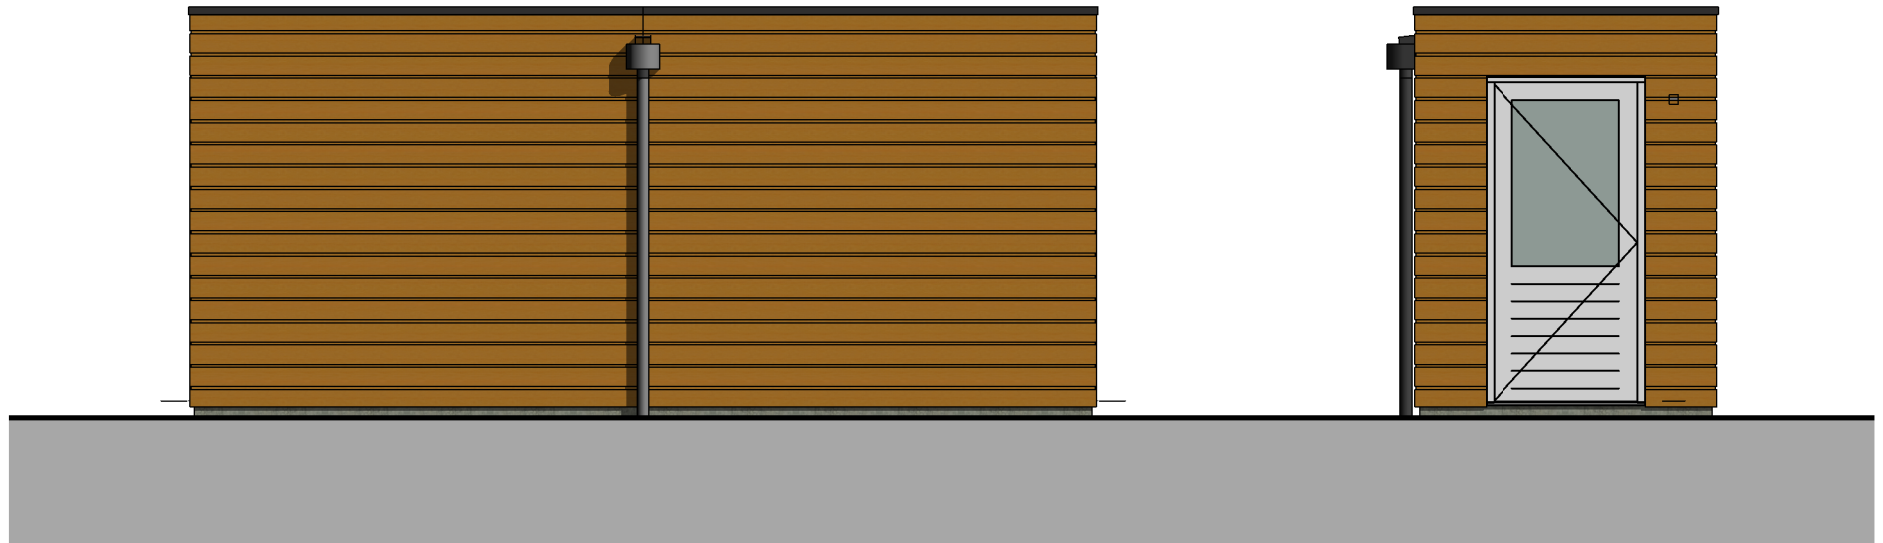

Achterzijde

Linker zijde

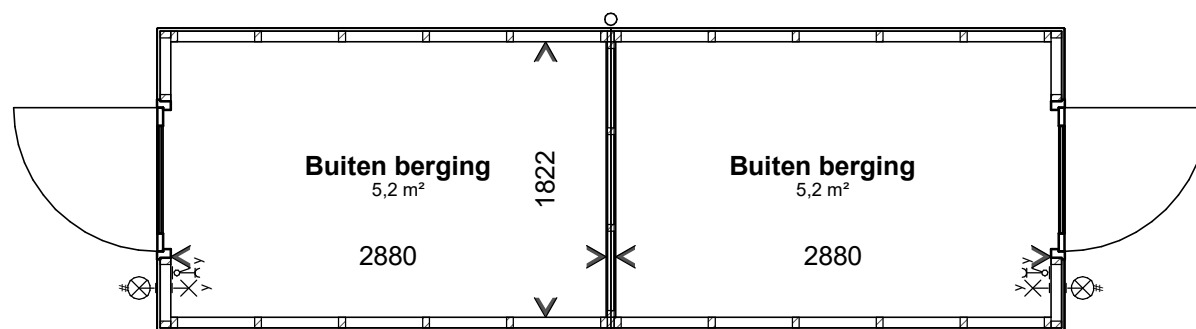

Begane grond

Positie HWA indicatief.

De aangegeven materialen en maatvoering zijn indicatief. In werkelijkheid kunnen (geringe) afwijkingen vanwege, bouwwijze, stabiliteit en/of voorschriften van overheidswege cg. nutsbedrijven mogelijk zijn, zonder dat hier rechten aan ontleend kunnen worden.

Bouwnummer:

48, 49, 55, 56

Fase:

Verkoop

Onderdeel:

Bergingtekening

Project:

Historische tuin
te Nijmegen

Datum: 17-06-2020

Versie: A

Schaal: 1 : 50

Afmeting: A3
(297x420)

Projectnummer:

U1017015

Bladnummer:

VK_Ber_09

**Historische
tuin**

KLOKGROEP

Kanaalstraat 200
6541 XN Nijmegen
Postbus 40018
6504 AA Nijmegen
Tel +31 (0)88 024 91 00
KlokGroep.nl