


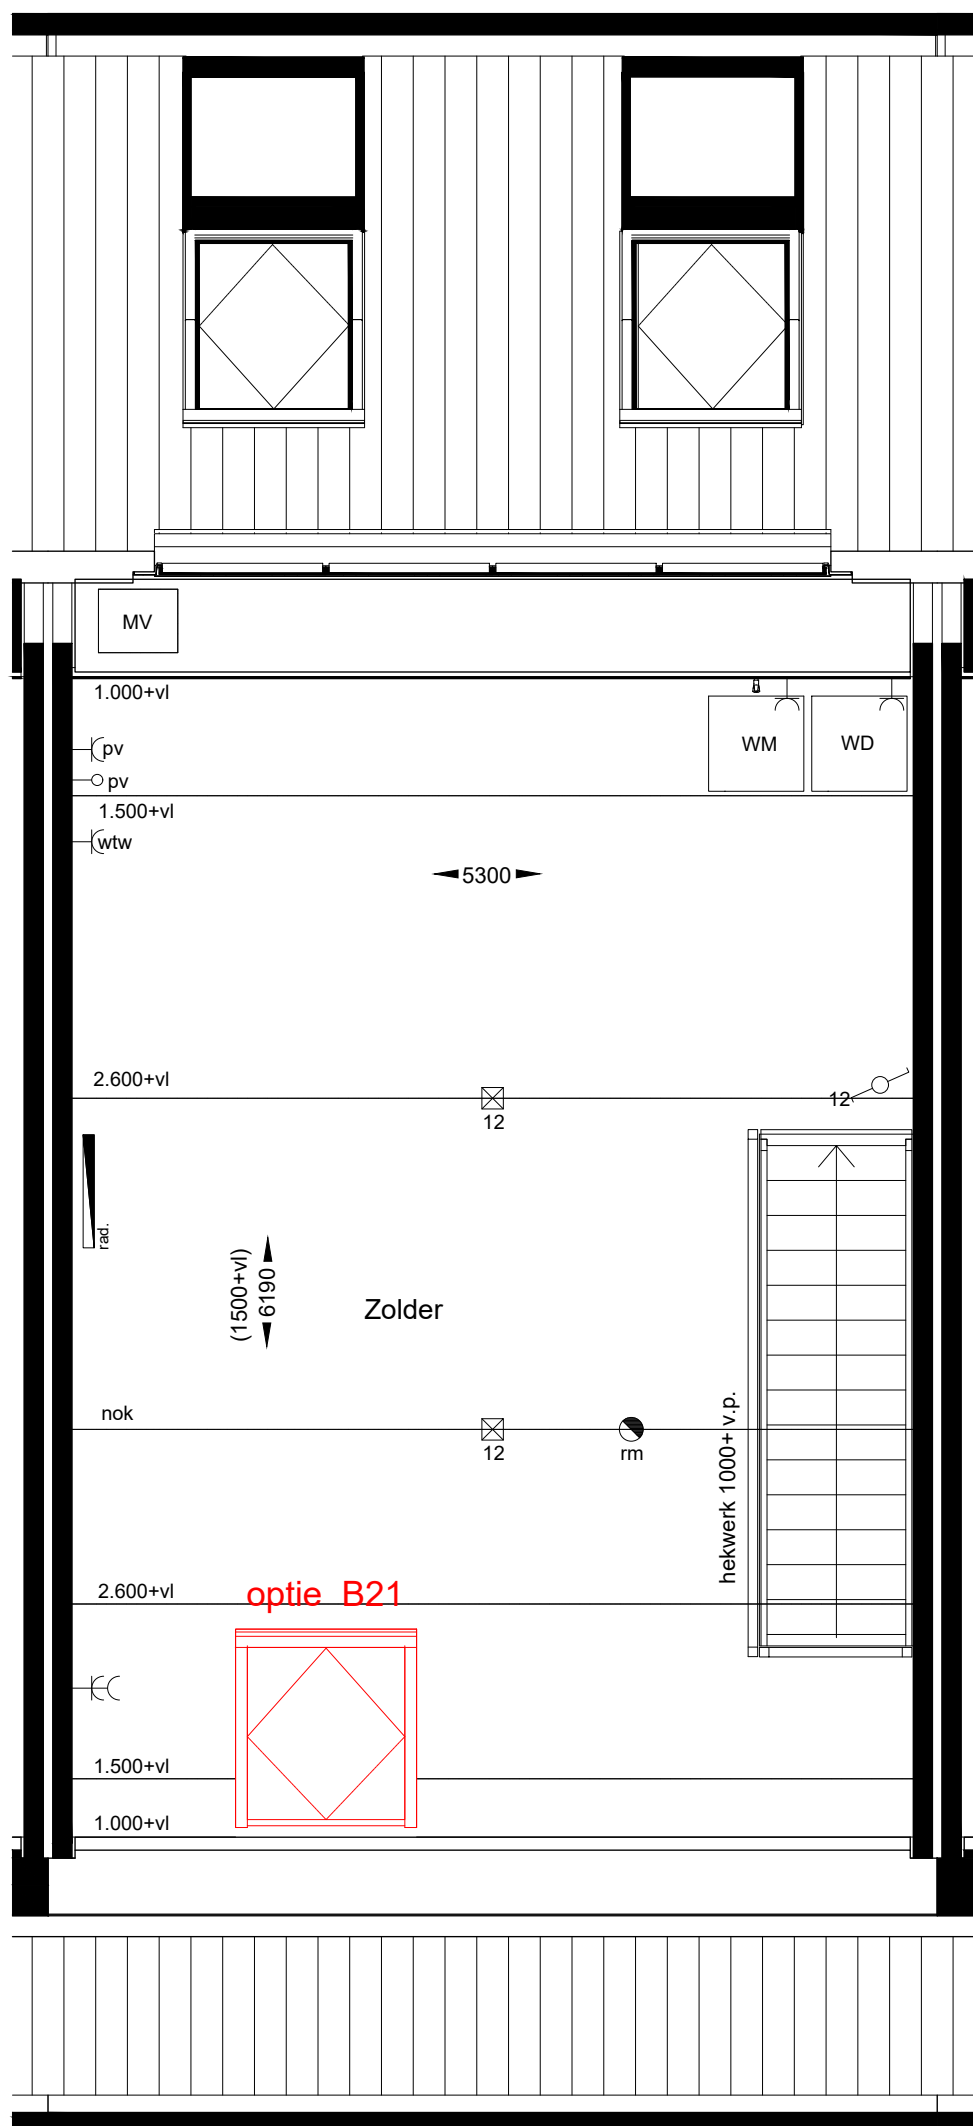

Deze tekening is op basis van de geldende verkoopbrochure en verkooptekeningen en dient slechts ter opname van uw koperswensen. De aangegeven maatvoeringen zijn indicatief en +/- . Hieraan kunnen geen rechten worden ontleend

datum ondertekening:

naam: handtekening:

project: 33 woningen plan "Stelt-Zuid" te Nijmegen

schaal passend



- standaard
- nieuw/aangepast
- verplaatst

datum: 14-04-2020
wijz. 1: 06-07-2020
wijz. 2: 23-11-2020
wijz. 3: 12-01-2021

Opdracht-
tekening

blad 3 van 3

Bouwnummer:

14.5

type schuur T

tweede verd.