



LOCATIEGEGEVENS

Kadastrale gemeente: —
 Sectie —
 Perceelnummer(s): —

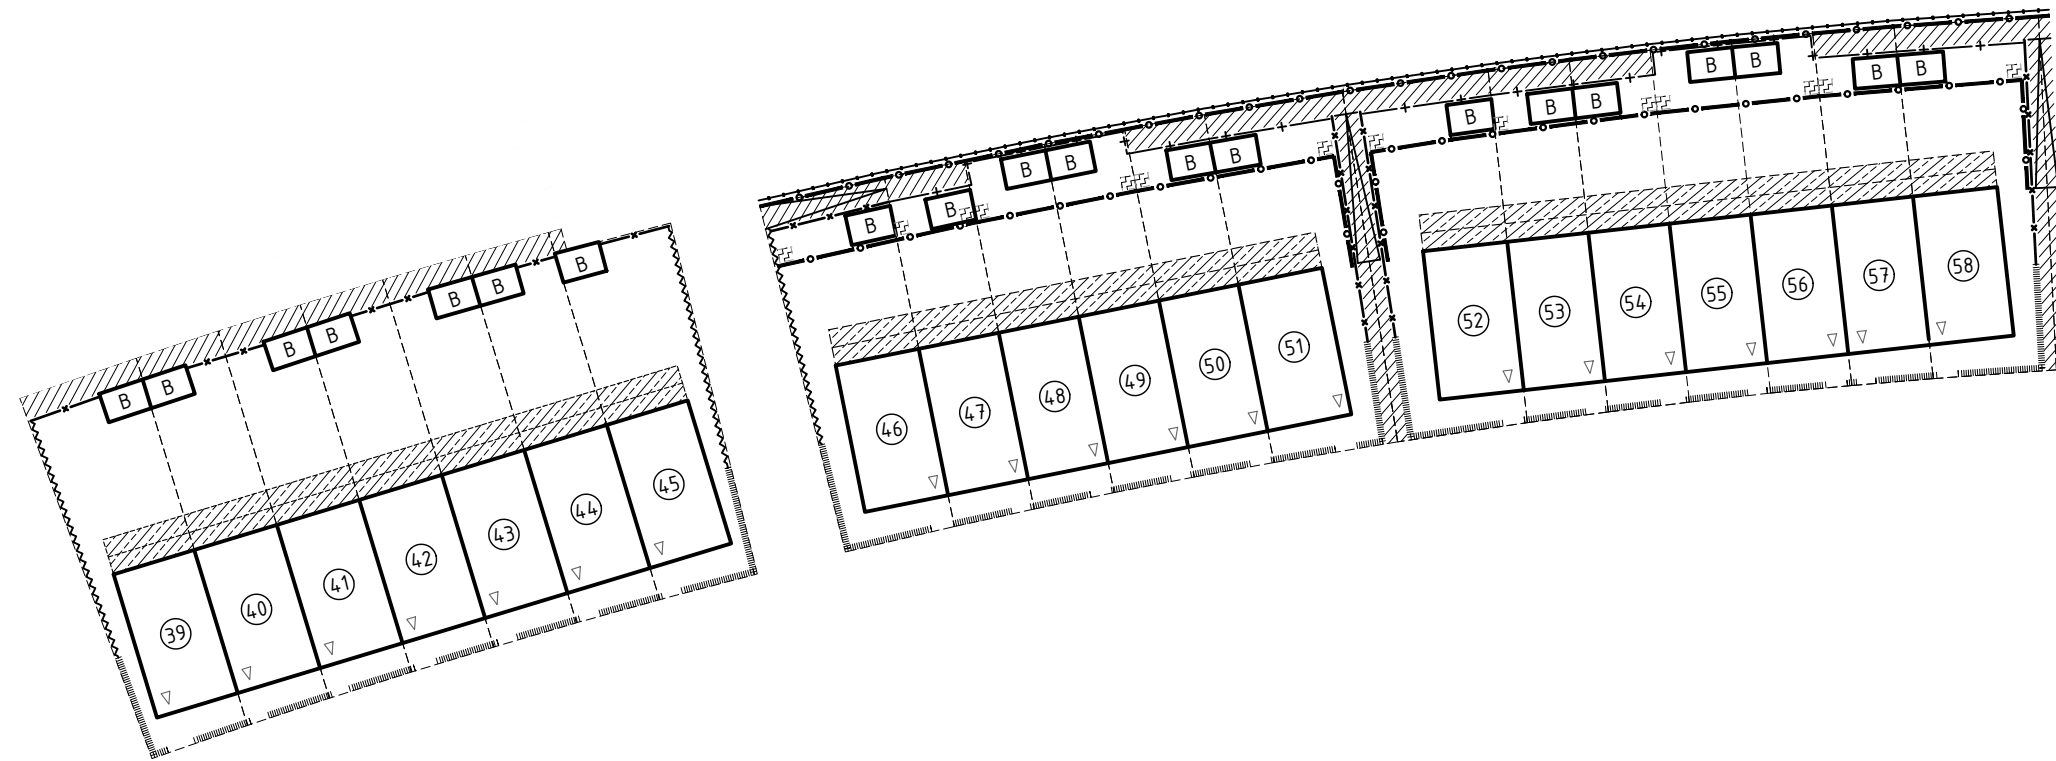

Verklaring

	Bebouwingsvlak		Hedera op kokosmat geluischerm, ca. 1800 mm hoog		Parkeren op eigen terrein
	Entree		Recht van overpad		Helling
	Kavelgrens		Berging		
	Bouwnummer		Keerwand		
	Beukenhaag, ca. 1800 mm hoog		Traptreden		
	Hedera op gaas, ca. 1800 mm hoog		Schapehnek		
	Beukenhaag voorzien van opening tbv entree tuin, ca. 1000 mm hoog		Uitbreidingsmogelijkheid		
	Beukenhaag, ca. 600 mm hoog		Veranda		

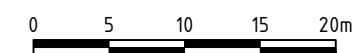

PROJECTGEGEVENS

Projectnaam: Historische tuin fase 2
 Locatie: Nijmegen
 Onderwerp: Situatietekening
 Bouwnr. 39 t/m 75
 Datum: 28-04-2020
 Formaat: A3
 Schaal: 1:500

