



Voorzijde

Rechter zijde

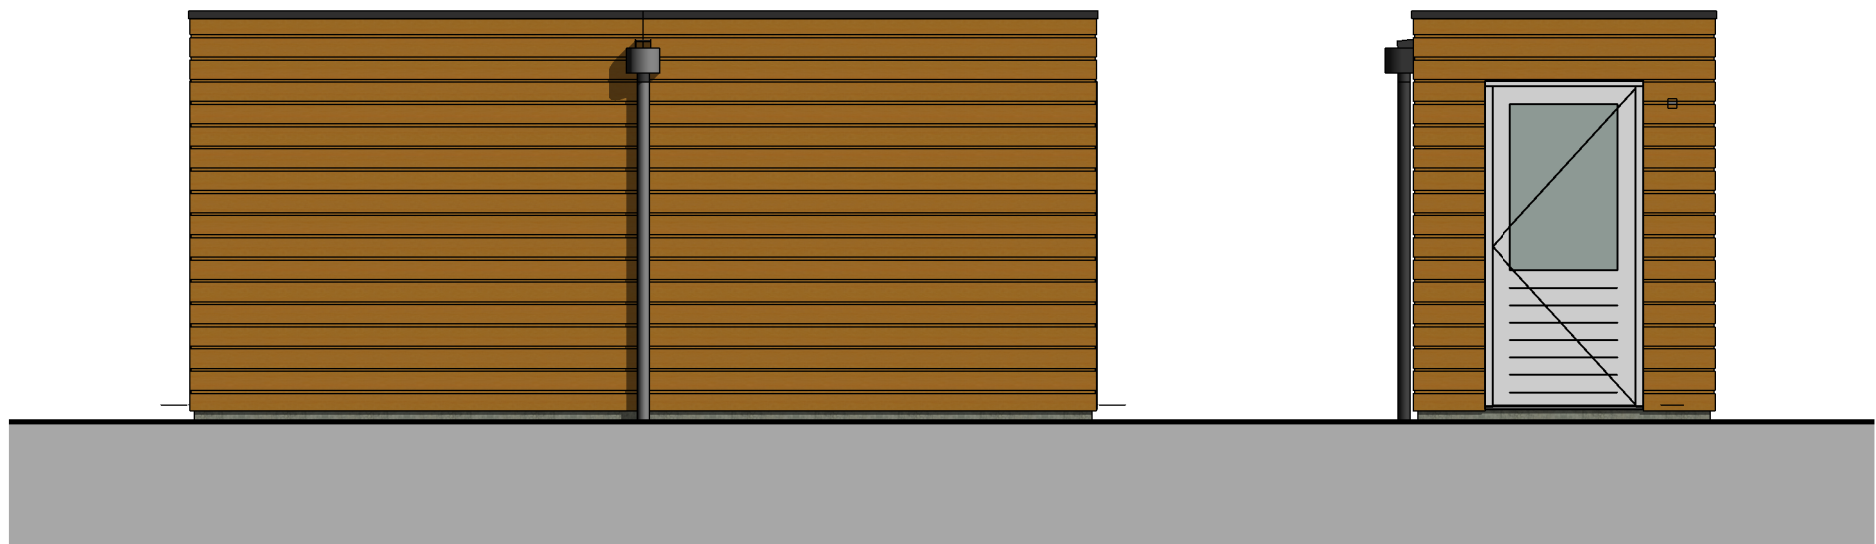

Achterzijde

Linker zijde

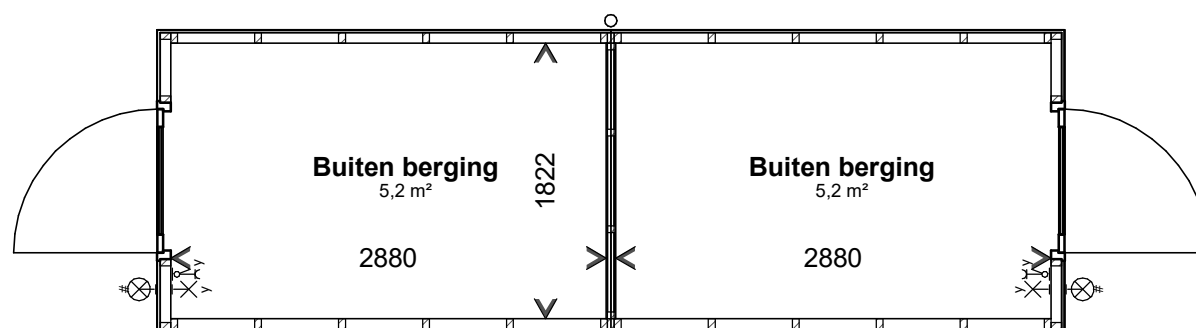

### Begane grond

Positie HWA indicatief.

**Bouwnummers:**

33, 34, 36, 37, 39 t/m 44, 50, 51, 53, 54,  
57, 58, 59, 60, 61, 62, 69 t/m 74, 76 t/m 79,  
82 t/m 89, 91 t/m 102, 104, 105, 107 t/m  
112, 116 t/m 119, 121 t/m 124

De aangegeven materialen en maatvoering zijn indicatief. In werkelijkheid kunnen (geringe) afwijkingen vanwege, bouwwijze, stabiliteit en/of voorschriften van overheidswege cg. nutsbedrijven mogelijk zijn, zonder dat hier rechten aan ontleend kunnen worden.

Bouwnummer:

zie tekening

Fase:

**Verkoop**

Onderdeel:

**Bergingtekening**

Project:

Historische tuin  
te Nijmegen

Datum: 17-06-2020

Versie: A

Schaal: 1 : 50

Afmeting: A3  
(297x420)

Projectnummer:

**U1017015**

Bladnummer:

**VK\_Ber\_03**

**Historische  
tuin**



Kanaalstraat 200  
6541 XN Nijmegen  
Postbus 40018  
6504 AA Nijmegen  
Tel +31 (0)88 024 91 00  
KlokGroep.nl