


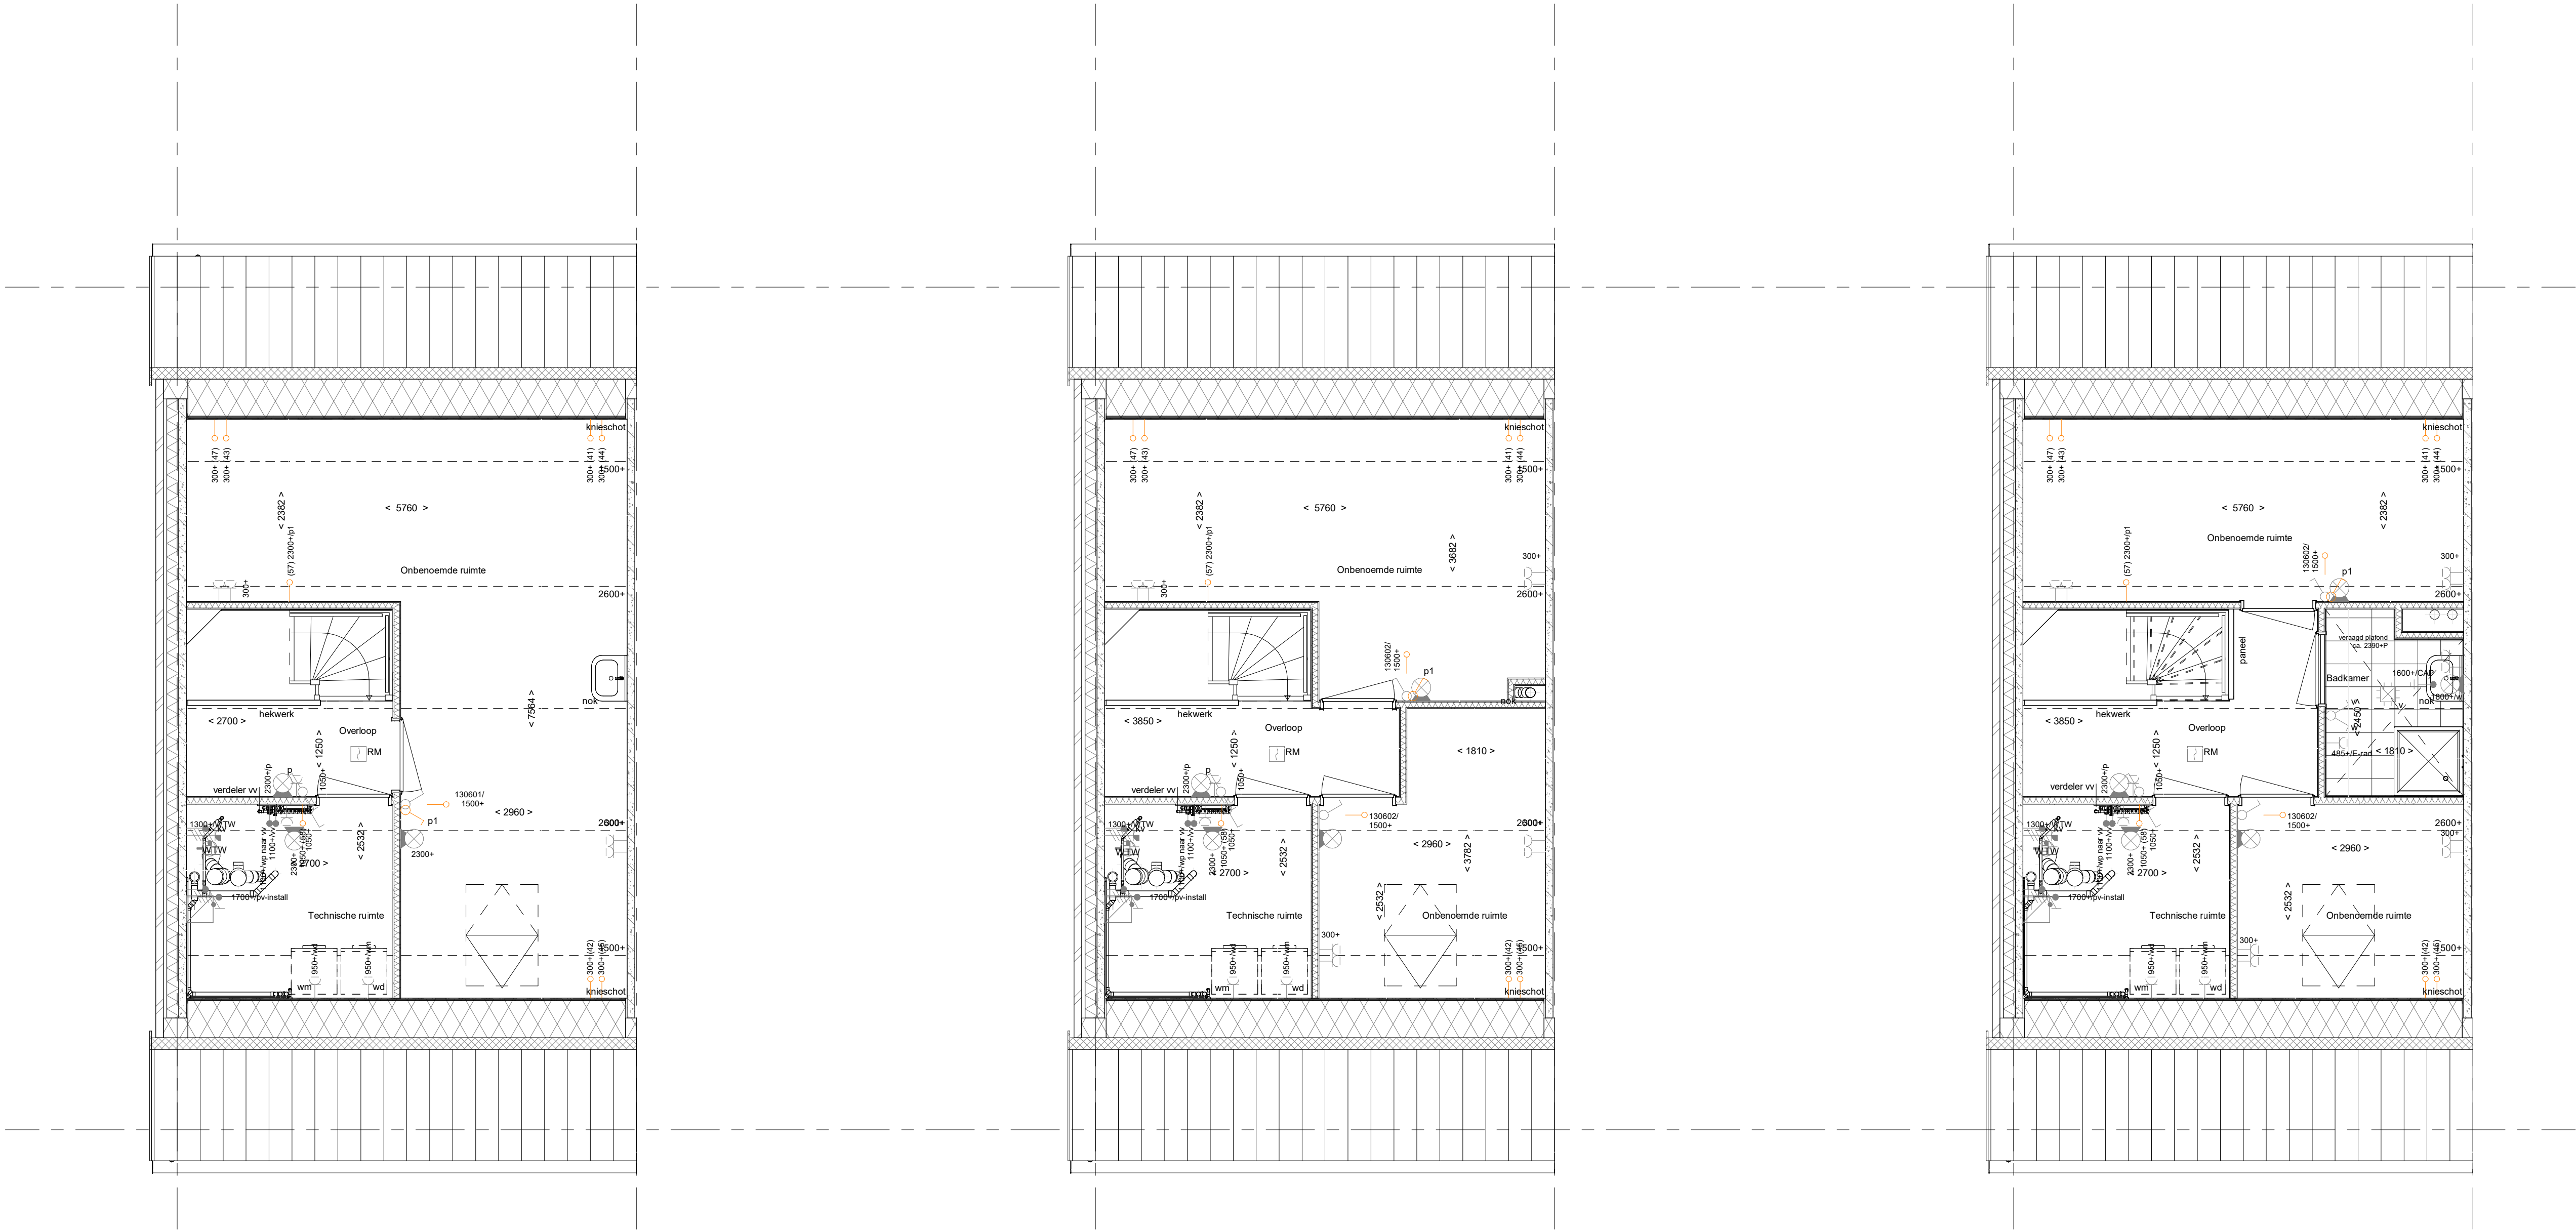

RENNOOI

Symbolen alleen van toepassing indien in de woning aangegeven

ELEKTRISCHE INSTALLATIE

- Aansluitpunt 1 fase, nul en beschermingscontact, pv-install bedraad, niet afgemonteerd (loos in mk)
- Aansluitpunt voeding PV-installatie (indien PV-install aanwezig)
- Aansluitpunt niet bedraad
- Aansluitpunt DATA (UTP), bedraad niet afgemonteerd
- Aansluitpunt DATA (UTP), bedraad en afgemonteerd
- Deurbel
- Centraal aardpunt
- Centraaldoos tbv verlichting
- Beldrukker
- Enkelpolige schakelaar met wandcontactdoos
- Aansluitpunt tbv armatuur op wand
- Rookmelder, optisch op lichtnet conform NEN 2555
- Schakelaar, enkelpolig
- Schakelaar, serie-
- Schakelaar, wissel-
- Schakelaar, wissel-, 2-voudige uitvoering
- Schakelaar, wissel-/enkelpolig
- Schakelaar, 3-standen tbv bediening ventilatie
- Thermostaat/ruimteregelaar (th / rr)
- Handbediening mechanische ventilatie (hb mv)
- Verdeelinrichting
- Wandcontactdoos 1-voudig met beschermingscontact
- Wandcontactdoos 1-voudig met beschermingscontact, waterdicht
- Wandcontactdoos 2-voudig met beschermingscontact, verticaal
- Wandcontactdoos 2-voudig met beschermingscontact, horizontaal
- Wandcontactdoos met wisselschakelaar
- Wandcontactdoos, perilex, 2x230V tbv fornuis
- Wandcontactdoos, perilex, mv 230V, WP 400V
- PV Dakdoorvoer t.b.v. PV (plat dak)
- Ruimtereservering omvormer PV-installatie
- PV-paneel
- PV panelen ter indicatie, aantal en positie kan afwijken van tekening
- aantal PV panelen conform de specifieke bouwnummer BENG berekening

VERWARMING - EN WATERINSTALLATIE

- ♦ hemelwaterafvoer
- buitenkraan
- opstelplaats warmtepomp (WP) expansievat
- opstelplaats verdeler-vloerverwarming
- verwarmingselement in badkamer elektrisch

VENTILATIE INSTALLATIE

- opstelplaats gebalanceerde ventilatie (WTW)
- afzuigpunt mechanische ventilatie plafond
- afzuigpunt mechanische ventilatie wand
- WTW dakdoorvoer
- ontluchting riolering

RENNOOI GEVEL

- susrooster
- ventilatirooster
- screen
- toevoerpunt mechanische ventilatie plafond
- toevoerpunt mechanische ventilatie wand

BOUWKUNDIG

- kruipruik
- entree symbol
- betonwanden
- isolatie
- metselwerk
- gasbeton
- ongeïsoleerde lichte scheidsingswand
- geïsoleerde lichte scheidsingswand
- HSB-wand
- houten wand berging / zij-aanbouw
- dakpakket
- ribbenvloer
- plaatvloer
- dekvloer

OPSTELPLAATS

- wm = wasmachine
- wd = wasdroger

RENNOOI BEGLAZING

- inbraakwerendheidsklasse 2 volgens NEN 5096
- beglazing dubbel isolierend
- beglazing triple isolierend
- beglazing dubbel isolierend, letselveilig
- beglazing triple isolierend, letselveilig
- beglazing dubbel isolierend, doorvalveilig
- beglazing triple isolierend, doorvalveilig
- M beglazing, matglas
- beglazing, 30 min. brandwerend
- beglazing, geluidswerend
- ▲ beglazing, zonwerend

Draairichting Volgens DIN-norm

- R □
- L □

krijtstreepmethode gedeelte onbenoemd

Disclaimer

- De voor de indeling en kleuring van de basisgevel van de woning uw overzichtsbekening.
- Opties in het dakvlak kunnen de beschikbare ruimte voor PV-panelen veranderen, wel invloed heeft op het aantal PV-panelen.
- De mogelijkheden worden in overleg met kopers begeleiding afgeleid.
- Aan de aangegeven in deze tekening kunnen geen rechten worden ontleend. Deze dienen uitsluitend ter illustratie

Wijziging nr.	Wijziging datum	Wijziging omschrijving
Projectnaam:	Parkoever	
Projectlocatie:	Nijmegen	
Projectnr.:	G108487 / VB24-07500-48	
Opdrachtgever:	Heijmans Woningbouw BV	
Architect:	Bouman Swinkels Architecten	
Projectfase:	Verkoopstekening	
Onderwerp:	Opties tweede verdieping gespiegeld	
Formaat:	A1 verlengd	
Schaal:	1:50	
Datum:	05-06-2026	
Gestek.:	VDB	
VK-1.941		

- PLS0000 - Plattegrond spiegelen over gehele woning
- PL0207 - Plattegrond 2e verdieping met overloop, technische ruimte en 1 onbenoemde ruimte
- 311320xxx - Aanbrengen wastafelcombinatie op 2e verdieping
- Code xxxx - Vloerverwarmings vrije zone

- PLS0000 - Plattegrond spiegelen over gehele woning
- PL0209A - Plattegrond 2e verdieping met overloop, technische ruimte en 2 onbenoemde ruimten

- PLS0000 - Plattegrond spiegelen over gehele woning
- PL0214Kxxx- Plattegrond 2e verdieping met overloop, technische ruimte, 2 onbenoemde ruimten en 1 badkamer (afmeting 1.810x2.450 mm)
- TR1250 - Standaard open trap eerste verdieping naar tweede verdieping in dichte uitvoering

Deze generieke kopersoptietekening is uitsluitend bedoeld ter illustratie van de mogelijke kopersopties. De weergegeven architectuur, bouwvorm, beukmaat, maatvoering en overige bouwkundige uitwerkingen zijn indicatief en kunnen afwijken van de daadwerkelijke situatie. Voor de exacte mogelijkheden van het betreffende bouwnummer is uitsluitend de kopersoptielijst van dat bouwnummer bepalend.