


2e verdieping
1 : 50

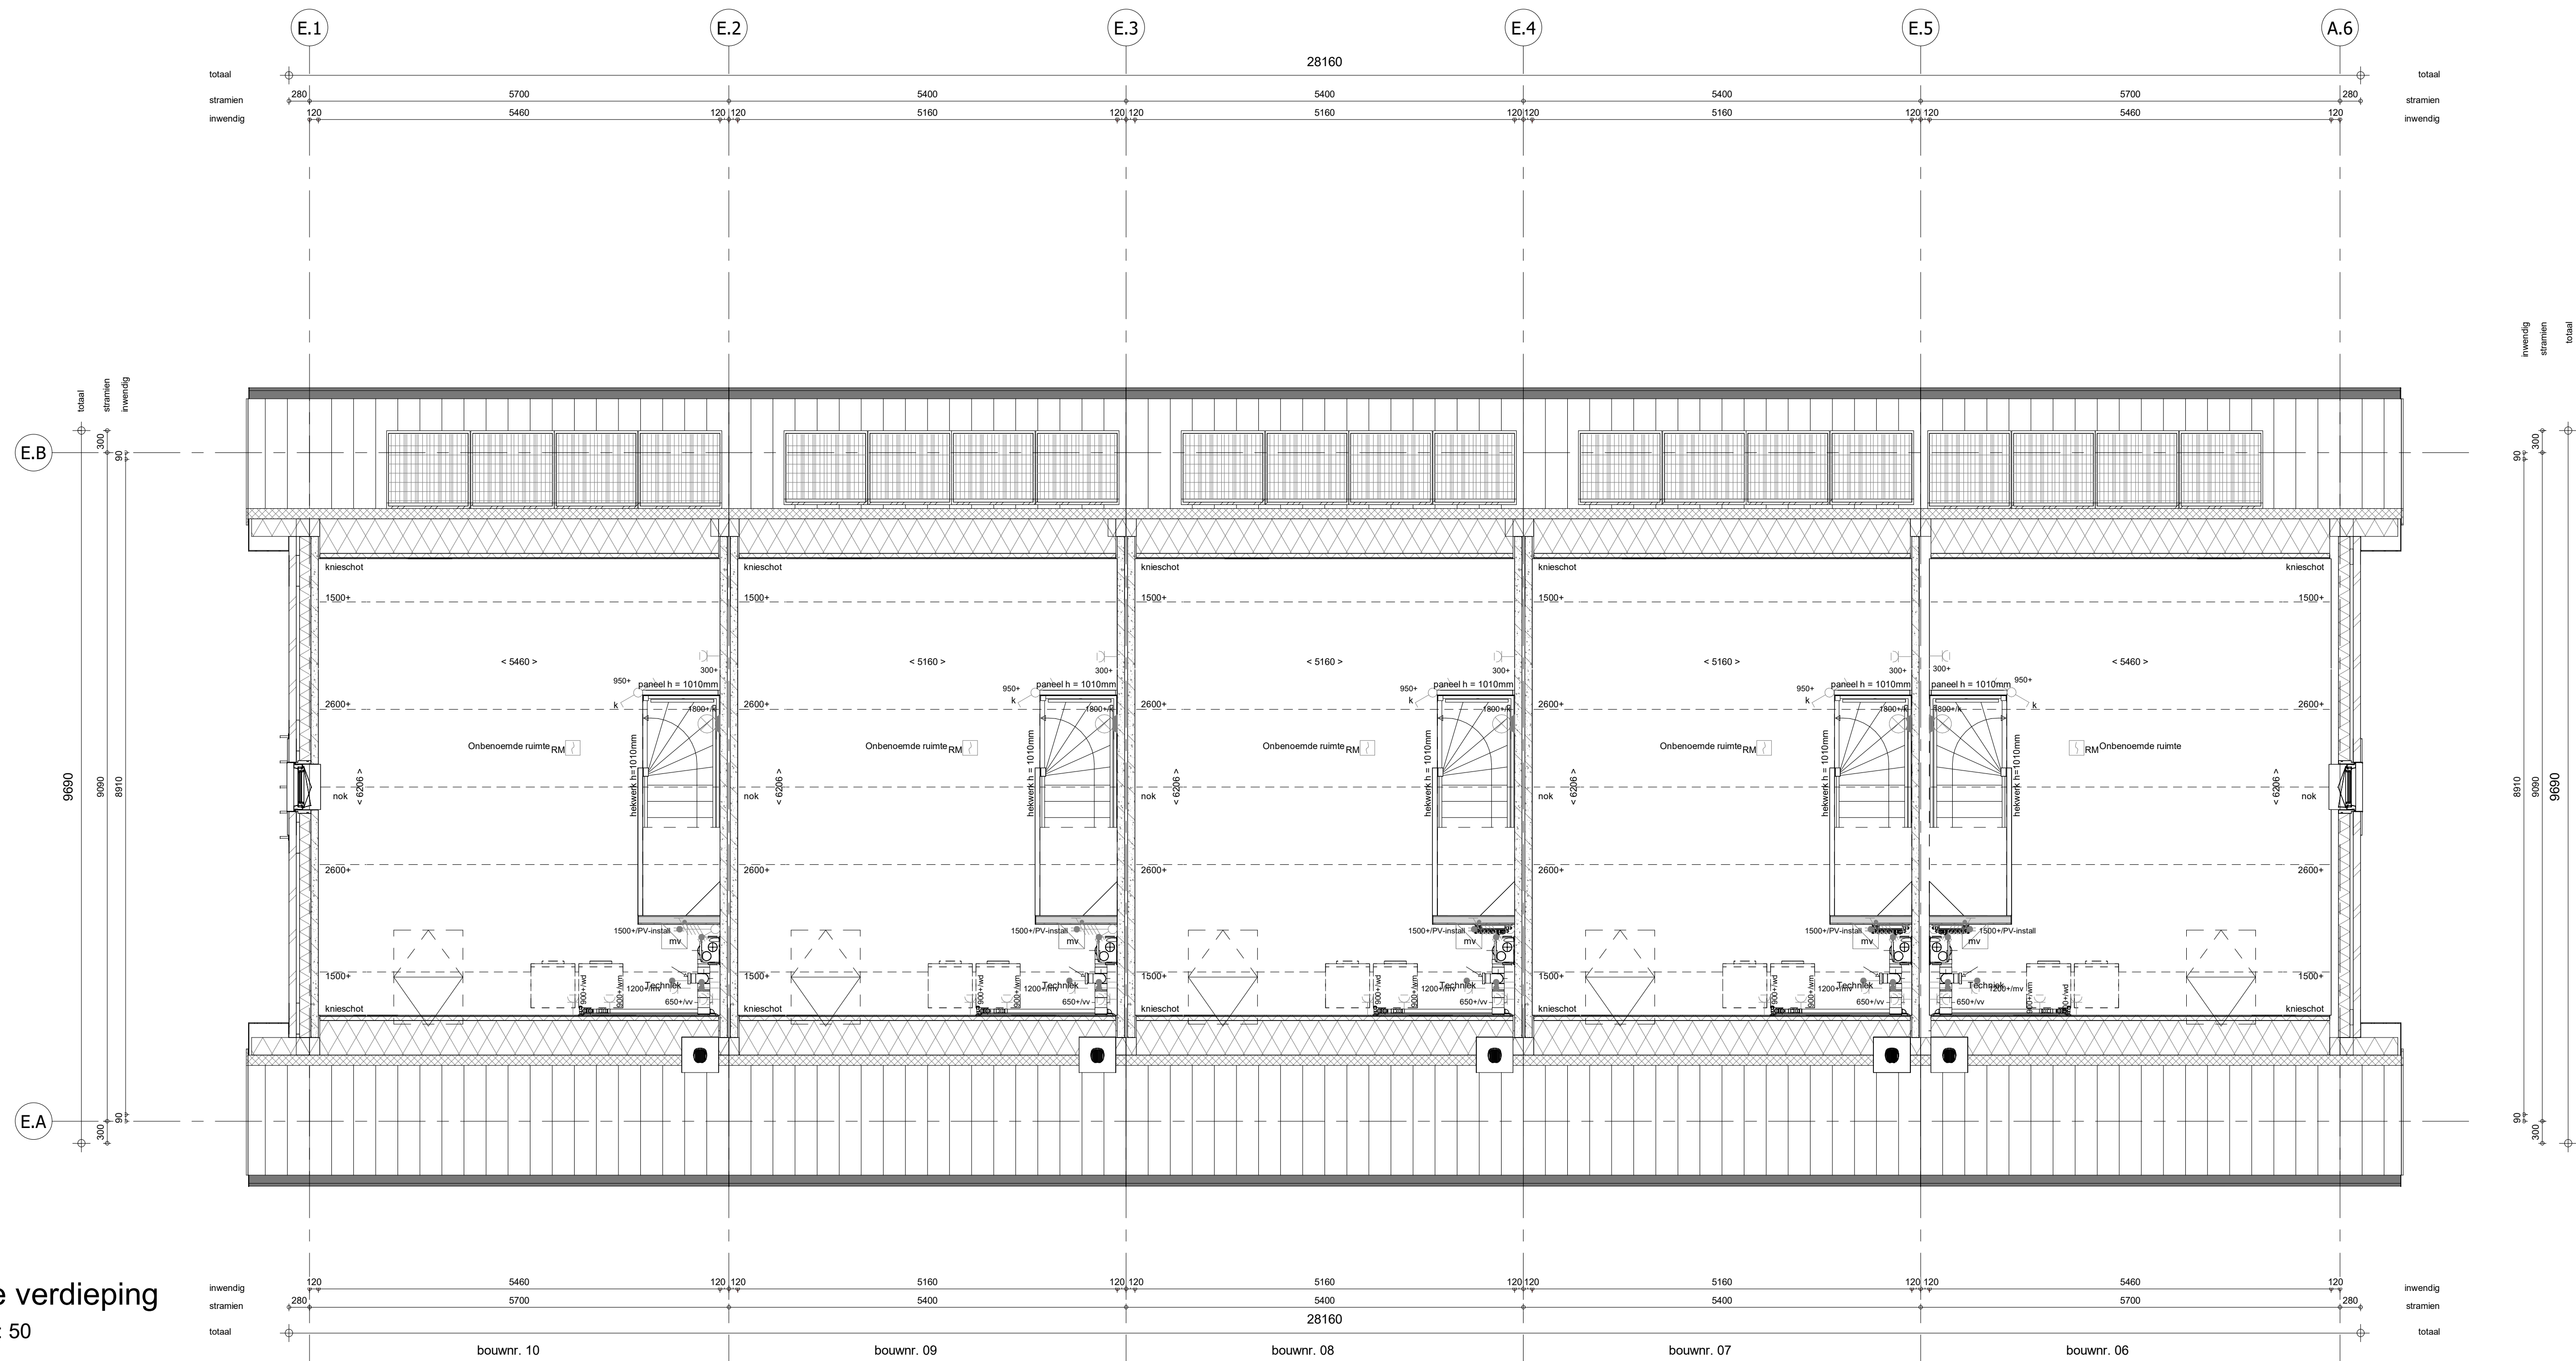

- ELEKTRISCHE INSTALLATIE**
- Aansluitpunt 1 fase, nul en beschermingscontact. pv-install bedraad, niet afgemonteerd (loos in mk)
 - Aansluitpunt voeding PV-installatie (indien PV-install aanwezig)
 - Aansluitpunt niet bedraad
 - Aansluitpunt DATA (UTP), bedraad niet afgemonteerd
 - Aansluitpunt DATA (UTP), bedraad en afgemonteerd
 - Deurbel
 - Centraal aardpunt
 - Contraaldoos tbv verlichting
 - Beldrukker
 - Enkelpolige schakelaar met wandcontactdoos
 - Aansluitpunt tbv armatuur op wand
 - Rookmelder, optisch op lichtnet conform NEN 2555
 - Schakelaar, enkelpolig
 - Schakelaar, serie-
 - Schakelaar, wissel-
 - Schakelaar, wissel-, 2-voudige uitvoering
 - Schakelaar, wissel-/enkelpolig
 - Schakelaar, 3-standen tbv bediening ventilatie
 - Thermostaat/ruimteregelaar (th / r)
 - Handbediening mechanische ventilatie (hb mv)
 - Verdelerschakelaar
 - Wandcontactdoos 1-voudig met beschermingscontact
 - Wandcontactdoos 1-voudig met beschermingscontact, waterdicht
 - Wandcontactdoos 2-voudig met beschermingscontact, verticaal
 - Wandcontactdoos 2-voudig met beschermingscontact, horizontaal
 - Wandcontactdoos met wisselschakelaar
 - Wandcontactdoos, perlex, 2x230V tbv fornuis
 - Wandcontactdoos, perlex, mv 230V, WVP 400V
 - Dakdoorvoer i.v.v. PV (plat dak)
 - Ruimtereservering onvormer PV-installatie
 - PV-paneel
 - PV panelen ter indicatie, aantal en positie kan afwijken van tekening
 - aantal PV panelen conform de specifieke bouwnummer BENG berekening

CENTRALE VERWARMING EN WATERINSTALLATIE

- hwa + hemelwaterafvoer - opstelplaats verdeler-
voor posities zie blokovzicht verwarmings
element in badkamer
electrisch

MECHANISCHE INSTALLATIE

- mv afzuigpunt mechanische ventilatie plafond
afzuigpunt mechanische ventilatie wand

RENVOOI GEVEL

- A susrooster
V ventilatierooster
* doorvalveilig glas

BOUWKUNDIG

- kruipruimte
entree symbol
betonwanden
isolatie
metselwerk
gipsbeton
ongelaste lichte scheidingwand
gelaste lichte scheidingwand
HSB-wand
houten wand berging / zij-aanbouw
dakpakket
ribbenvloer
plaatvloer
dekplaat

RENVOOI BEGLAZING

- inbraakwerendheidsklasse 2 volgens NEN 5096
- beglazing dubbel isolerend
- beglazing triple isolerend
- beglazing dubbel isolerend, letselveilig
- beglazing triple isolerend, letselveilig
- beglazing dubbel isolerend, doorvalveilig
- beglazing triple isolerend, doorvalveilig
- beglazing, malsglas
- beglazing, 30 min. brandwerend
- beglazing, geluidswerend
- beglazing, zonwerend

- Drainage
Volgens DIN 18534
R
L

- krijtstreepmethode
gedeelte onbemonnd


OPSTELPLAATS

- wm = wasmachine
wd = wasdroger

RENVOOI BOUWBESLUIT

- Algemeen**
- gebruiksfunctie = woonfunctie
 - toe te passen bouwproducten dienen te zijn voorzien van een door ministerie goedgekeurde kwaliteitsverklaring (KOMO, KIWA, KEMA, BRL of CE-markering)
- Veiligheid**
- constructieve veiligheid conform NEN-EN 1990 en NEN-EN 1991 voor stootbelastingen
 - woningscheidende wanden WB60 60min
 - constructieve brandveiligheid = 60 minuten
 - iedere woning is in zijn geheel één brandcompartiment
 - trap conform eisen reguliere trap woningbouw omschreven in tabel 2.33 van het bouwbesluit
 - leuning aan één zijde van de trap op een hoogte tussen 0,8m en 1,0m, gemeten boven de voorkant van het tredelvlak
 - inbraakwerendheid: minimaal weerstandklasse 2 conform NEN 5087 en NEN 5096
- Gezondheid**
- geluidwering van buiten, installaties en tussen ruimten onderling conform NEN 5077 en NPR 5070
 - geluidsniveau als gevolg van installaties in de woning en van installaties van aangrenzende percelen is niet hoger dan 30 dB
 - werking van lucht (buiten) conform NEN 2778
 - toilet en badkamer voorzien van vloer- en wandtegels (wandtegels in toilet tot 1200+ vloer, in badkamer tot plafond)
 - luchtverversing en spulvoorziening conform NEN1087 en NPR1088
 - werking van ratten en muizen, uitwendige scheidingconstructie dient geen openingen te bezitten breder dan 10mm
 - daglicht conform NEN 2057
- Bruikbaarheid**
- vrije doorgang verkeersroute en toegang conform artikel 4.22 en 4.23 van het bouwbesluit
 - opstelplaatsen aanrecht, kooktoestel, verwarmingstoestel en warmwaterboiler conform artikel 4.38 en 4.39 van het bouwbesluit
 - buitenberging en buitenuitruimte conform afdeling 4.5 en 4.6 van het bouwbesluit
- Energiezuinigheid**
- energiezuinigheid (BENG 1, 2 & 3) conform NTA 8800
 - oververhitting bij een woonfunctie (TGO) conform paragraaf 5 van NTA8800 - indien van toepassing
 - bouwkundige uitgangspunten:
 - Rc-beg. vloer = 4,00 m²/K/W
 - Rc-gevel = 4,70 m²/K/W
 - Rc-dak = 6,30 m²/K/W
 - Uw (hout) = 1,40 W/m²/K
 - Uw (lunestof) = 1,32 W/m²/K
 - voor prestatieresultaten zie rapportage bouw fysica
- INSTALLATIES**
- leidingdoorvoeren en mantelbuis ten behoeve van meter ruimte conform NEN2768
 - elektrotechnische installaties conform voorschriften NEN1010 en NPR 5310
 - rookmelders conform NEN 2555
 - drinkwaterinstallatie conform voorschriften NEN 1006
 - afvoer van huishoudelijk afvalwater (ind. fœcalen) conform NEN 3215 en NTR 3216
 - afvoer van hemelwater conform NEN 3215 en NTR 3216
 - ventilatiesysteem: natuurlijke toeweer/ mechanische afvoer
 - lengten ventilatierooster volgens opgaaf rapportage bouw fysica

Dakaanzicht
1 : 50

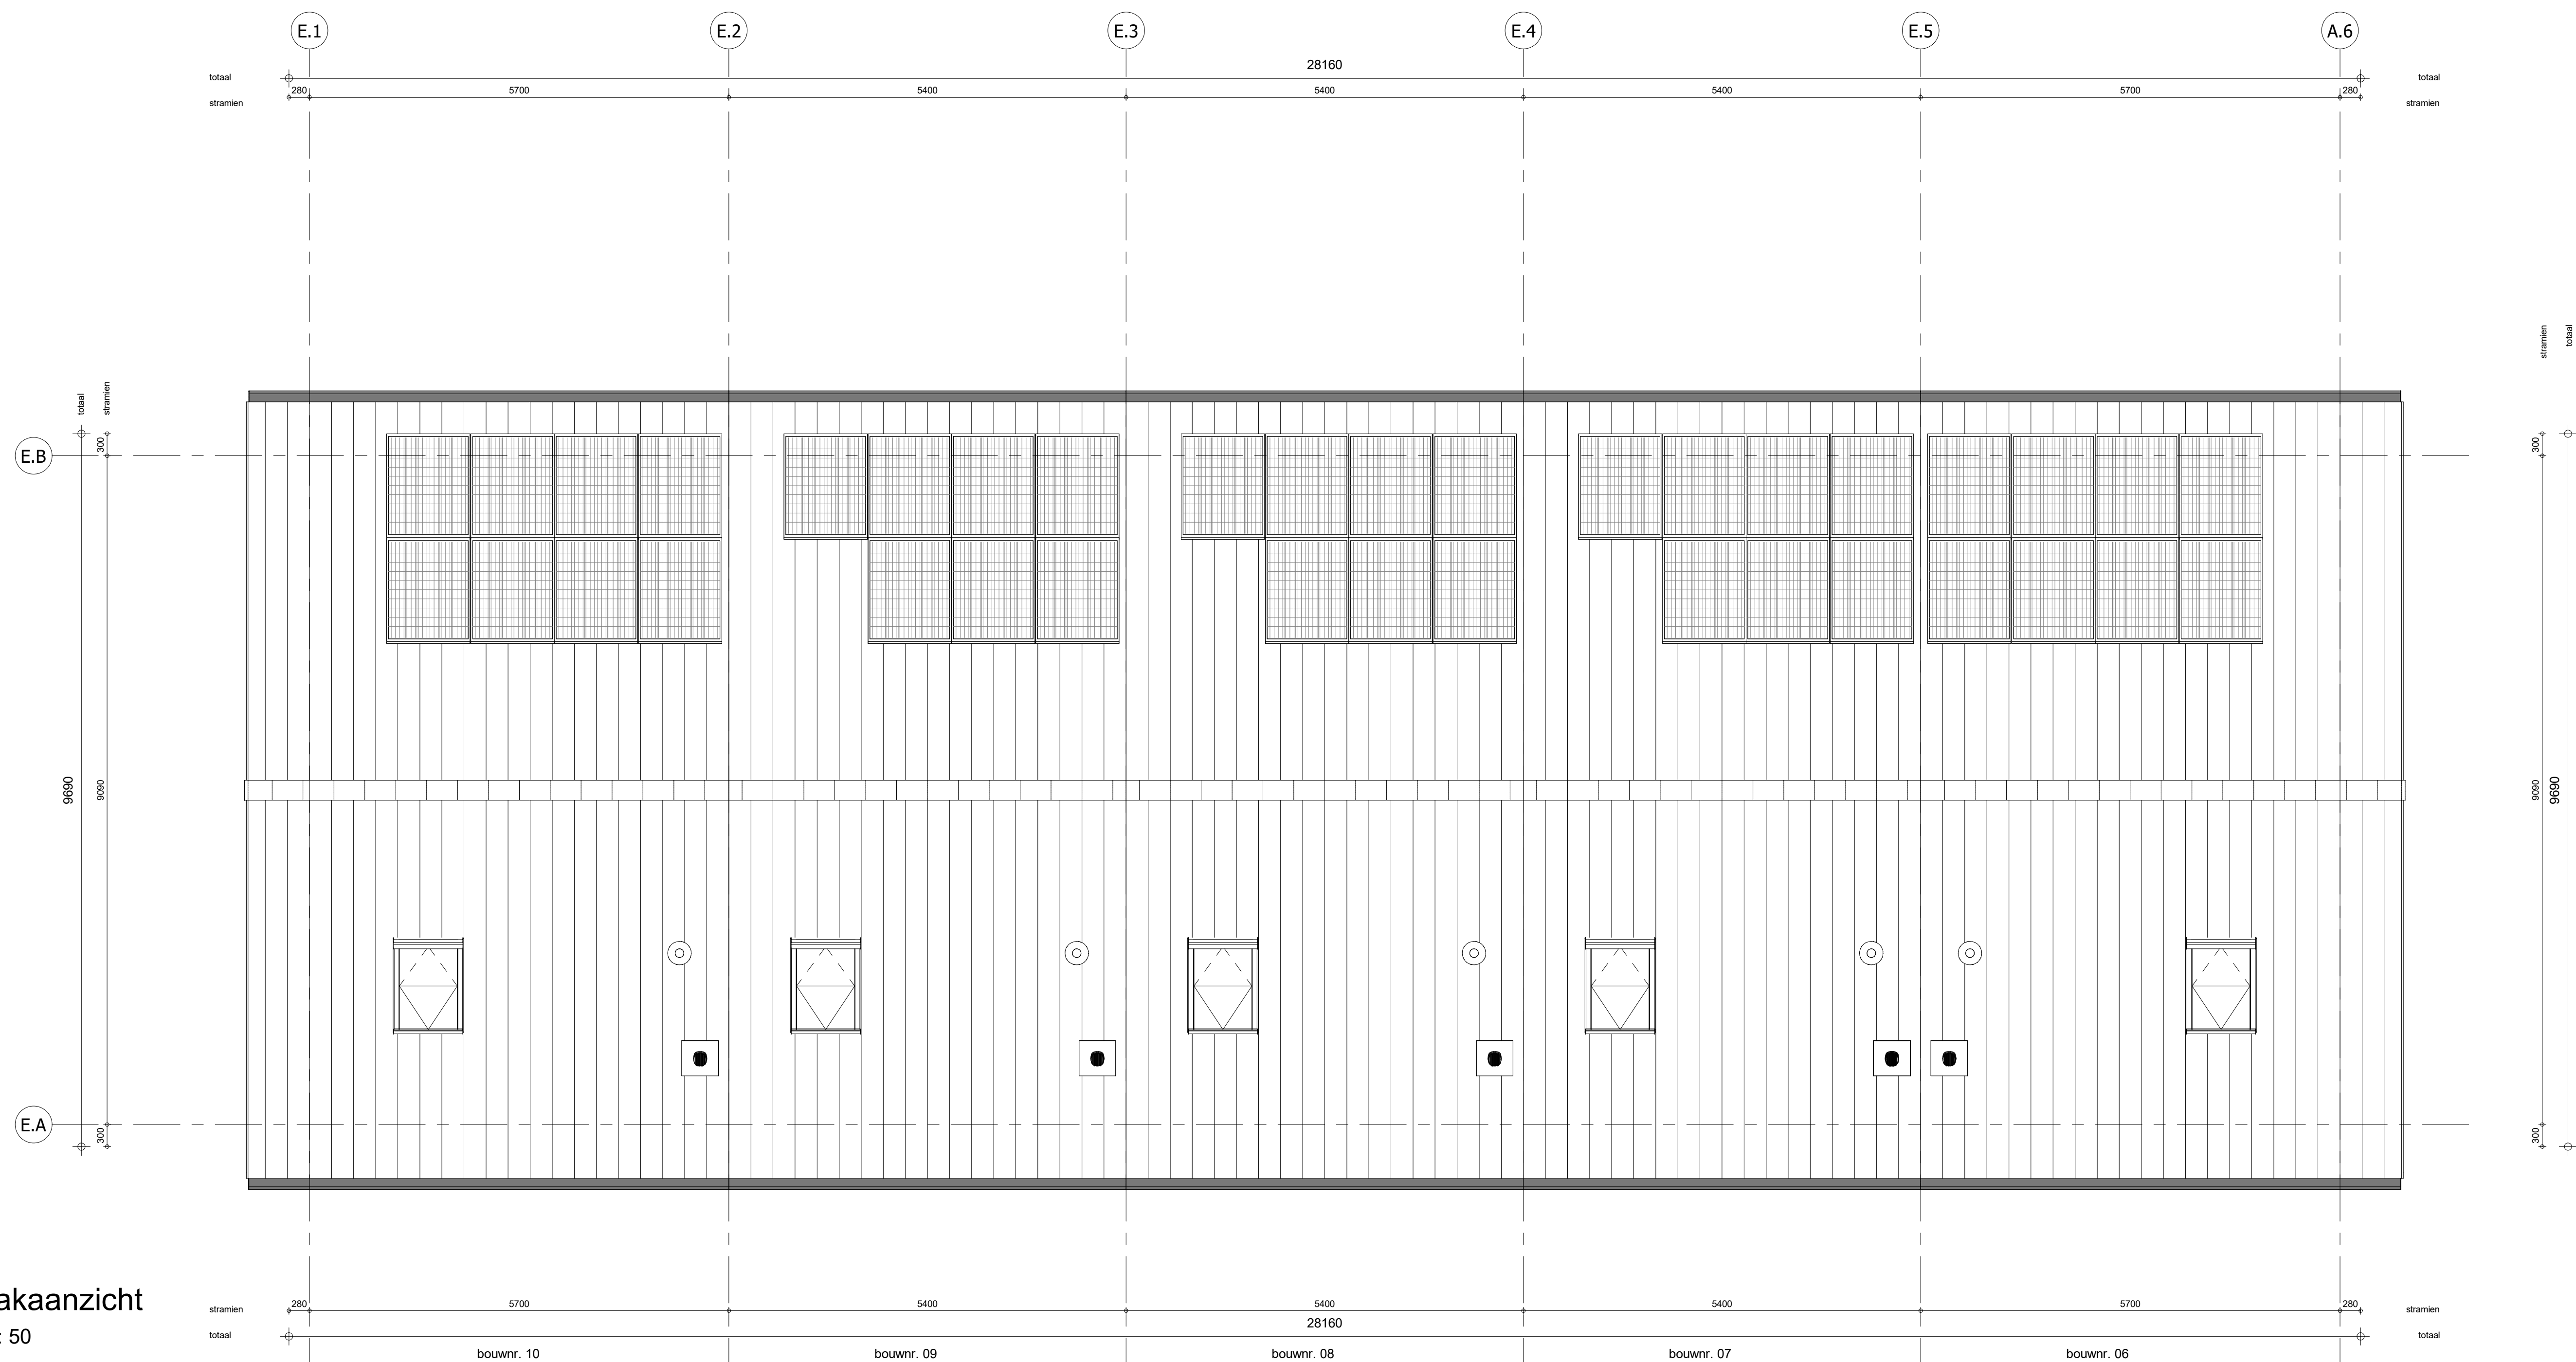

Wijziging nr.	Wijziging datum	Wijziging omschrijving
Projectnaam: Parkoever	Projectlocatie: Nijmegen	Projectnr.: G108487 / VS24-07500-48
Opdrachtgever: Heijmans Woningbouw BV	Architect: Bouwman Swinkels architecten	Projectfase: Verkooptekening
Orderwerp: 2e verdieping en dakaanzicht	Blok E bwnr. 6 t/m 10	
