bouwnr. 46

voorgevel
1 : 50

bouwnr. 46

achtergevel
1 : 50

bouwnr. 46

linkerzijgevel
1 : 50

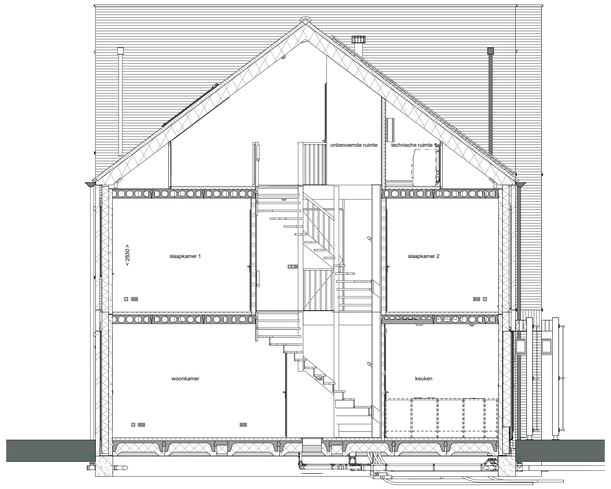

doorsnede A-A
1 : 50

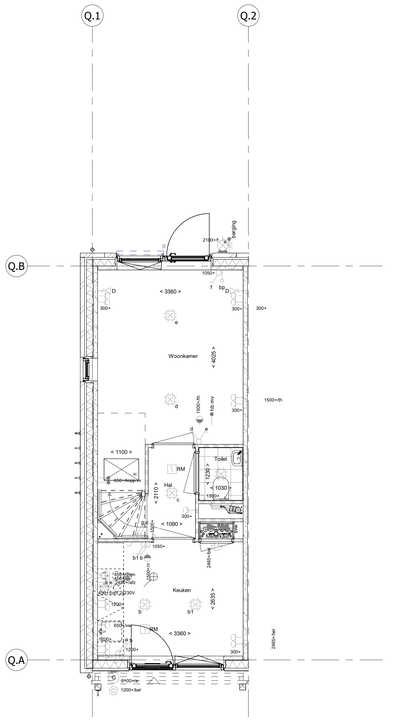

bouwnr. 46

Begane grond
1 : 50

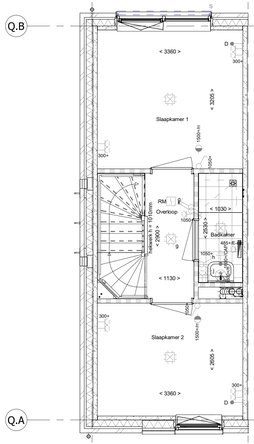

bouwnr. 46

1e verdieping
1 : 50

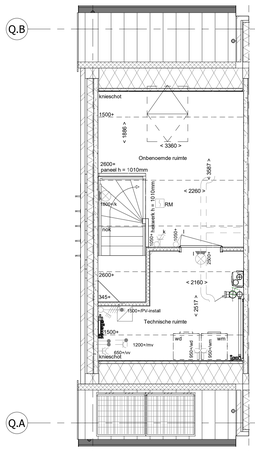

bouwnr. 46

2e verdieping
1 : 50

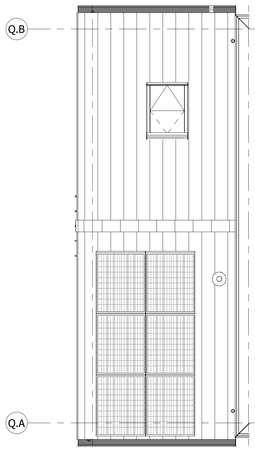

bouwnr. 46

Dakaanzicht
1 : 50

ELEKTRISCHE INSTALLATIE

- Aansluitpunt 1 fase, nul en beschermingscontact. pv-install bedraad, niet afgemonteerd (loos in mk)
- Aansluitpunt voeding PV-installatie (indien PV-install aanwezig)
- Aansluitpunt niet bedraad
- Aansluitpunt DATA (UTP), bedraad niet afgemonteerd
- Aansluitpunt DATA (UTP), bedraad en afgemonteerd
- Deurbel
- Centraal aardpunt
- Centraaldoos tbv verlichting
- Beldrukker
- Enkelpolige schakelaar met wandcontactdoos
- Aansluitpunt tbv armatuur op wand
- RM Rookmelder, optisch op lichtnet conform NEN 2555
- Schakelaar, enkelpolig
- Schakelaar, serie-
- Schakelaar, wissel-
- Schakelaar, wissel-, 2-voudige uitvoering
- Schakelaar, wissel-/enkelpolig
- Schakelaar, 3-standen tbv bediening ventilatie
- Thermostaat/ruimteregelaar (th / rr)
- Handbediening mechanische ventilatie (hb mv)
- Verdeelinrichting
- Wandcontactdoos 1-voudig met beschermingscontact
- Wandcontactdoos 1-voudig met beschermingscontact, waterdicht
- Wandcontactdoos 2-voudig met beschermingscontact, verticaal
- Wandcontactdoos 2-voudig met beschermingscontact, horizontaal
- Wandcontactdoos met wisselschakelaar
- Wandcontactdoos, perilex, 2x230V tbv fornuis
- Wandcontactdoos, perilex. mv 230V. WP 400V
- PV Dakdoorvoer t.b.v. PV (plat dak)
- Ruimtereservering omvormer PV-installatie
- PV-paneel
  PV panelen ter indicatie, aantal en positie kan afwijken van tekening
  aantal PV panelen conform de specifieke bouwnummer BENG berekening

CENTRALE VERWARMING EN WATERINSTALLATIE

- hwa hemelwaterafvoer - voor posities zie blokoverzicht
- opstelplaats verdeler-vloerverwarming
- verwarmingselement in badkamer electrisch

MECHANISCHE INSTALLATIE

- mv opstelplaats mechanische ventilatie
- afzuigpunt mechanische ventilatie plafond
- afzuigpunt mechanische ventilatie wand

RENVOOI GEVEL

- A susrooster
- V ventilatierooster
- * doorvalveilig glas

BOUWKUNDIG

- kruipluik
- entree symbool
- betonwanden
- isolatie
- metselwerk
- gasbeton
- ongeïsoleerde lichte scheidingswand
- geïsoleerde lichte scheidingswand
- HSB-wand
- houten wand berging / zij-aanbouw
- dakpakket
- ribbenvloer
- plaatvloer
- dekvloer

OPSTELPLAATS

- wm = wasmachine
  wd = wasdroger

RENVOOI BEGLAZING

- inbraakwerendheidsklasse 2 volgens NEN 5096
- beglazing dubbel isolerend
- beglazing triple isolerend
- beglazing dubbel isolerend, letselveilig
- beglazing triple isolerend, letselveilig
- beglazing dubbel isolerend, doorvalveilig
- beglazing triple isolerend, doorvalveilig
- M beglazing, matglas
- beglazing, 30 min. brandwerend
- beglazing, geluidswerend
- beglazing, zonwerend

Draairichting
Volgens DIN-norm

R
L

krijtstreepmethode gedeelte onbenoemd

Wijziging nr.	Wijziging datum	Wijziging omschrijving

Projectnaam: Parkoever
Projectlocatie: Nijmegen
Projectnr.: G108487 / VB24-07500-48

Opdrachtgever: Heijmans Woningbouw BV
Architect: Bouwman Swinkels architecten
Projectfase: Verkooptekening
Onderwerp: OVZT Bouwnummer 46
Plattegr, gevel, doorsnede

heijmans Woningbouw
Graafseoseer 65 SZ45 JT Roosmalen
Postbus 171 5240 AD Rosmalen
T 073 - 543 01 11
F 073 - 543 01 51

Formaat: A0
Schaal: 1:50
Datum: 05-06-2026
Getek.: VDB

VK-9.046